საქართველოს
ქ. თბილისის მერია
სსიპ თბილისის არქიტექტურის სამსახური

ქ. თბილისში, ვაკე-საბურთალოს რაიონში, ნუცუბიძის ქუჩა №129, შ.პ.ს. "სი თი"-ს საკუთრებაში არსებული 2950 კვ.მ არასასოფლო-სამეურნეო დანიშნულების მიწის ნაკვეთის

ბ ე ბ მ ა


სამსახურის უფროსი

/ბ. ბოგოლაშვილი/.

სიტუაციური სქემა
მ 1:2000



მიწის ნაკვეთის გამოყენების პირობების მომზადების განყოფილება		
განყოფილების უფროსი:		
მთავარი სპეციალისტი:		
საინვესტიციო განყოფილება		
განყოფილების უფროსი:		
მთავარი სპეციალისტი:		
მიწის ნაკვეთის ფუნქცია და ქალაქმშენებლობითი პირობების პარამეტრები		

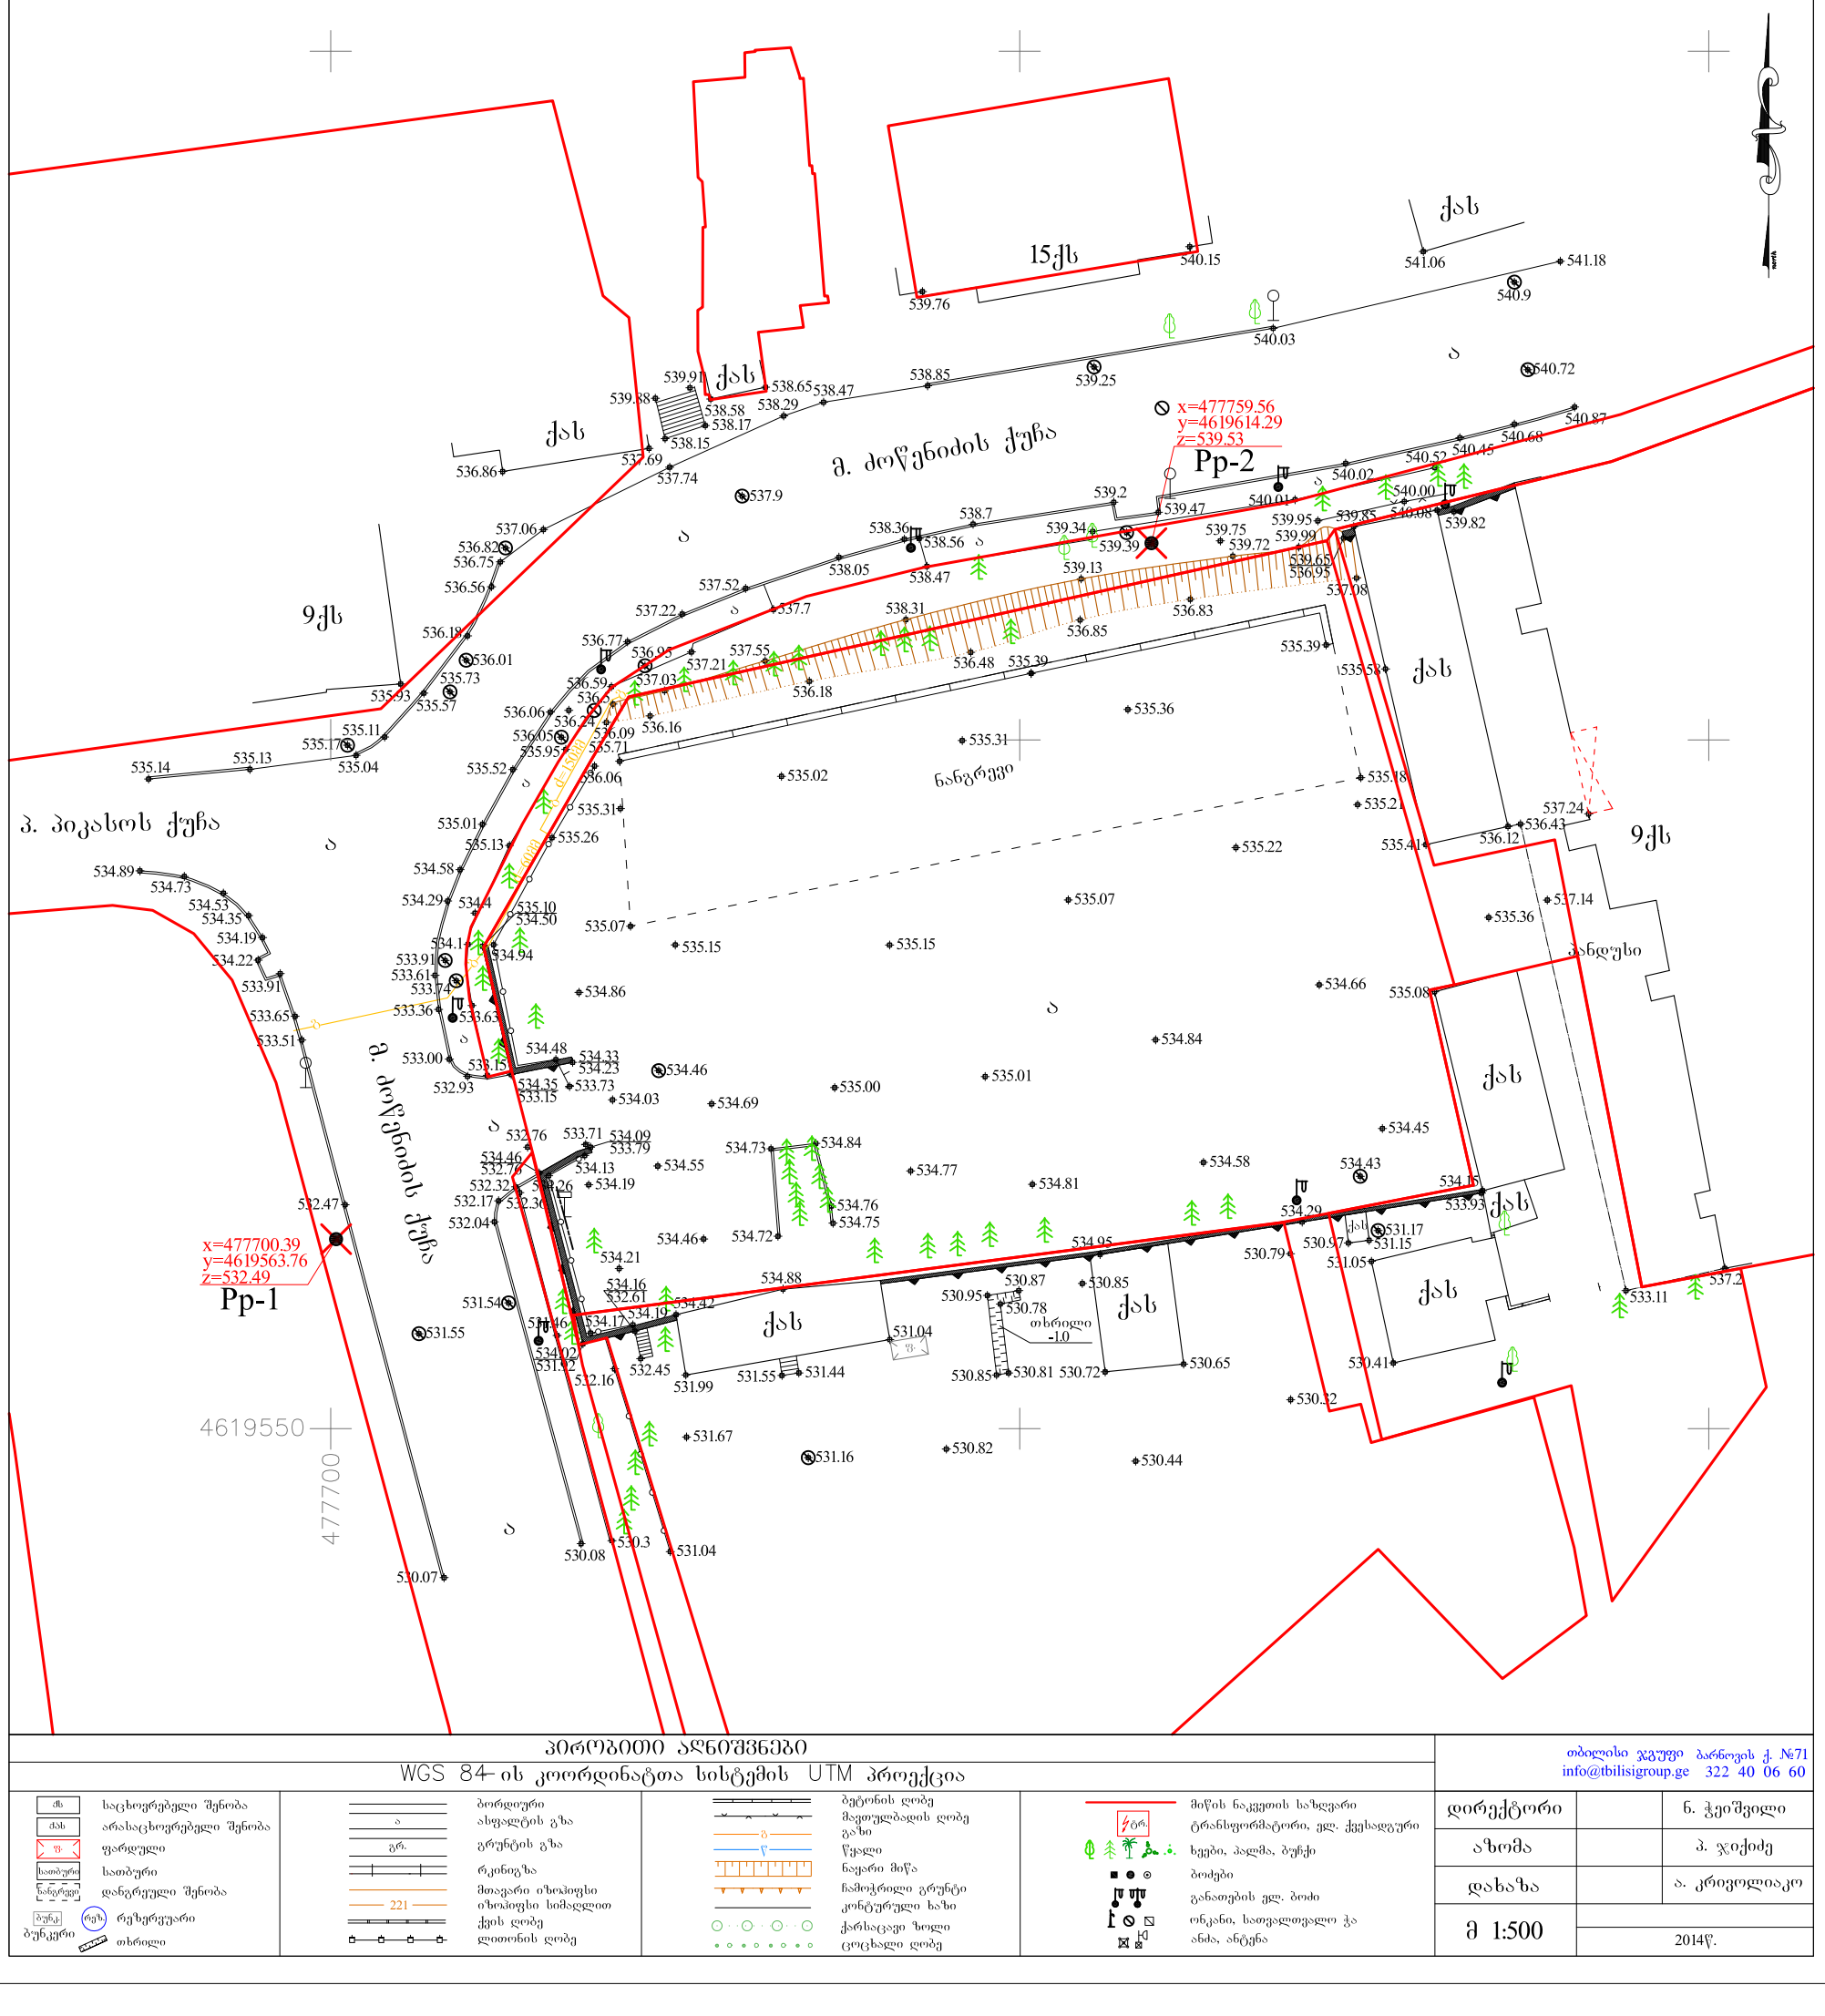


პირობითი აღნიშვნები

WGS 84-ის კოორდინატთა სისტემის UTM პროექცია

ძს საცხოვრებელი შენობა	ბორდიური	ბეტონის ღობე	მიწის ნაკვეთის საზღვარი
ქას არასაცხოვრებელი შენობა	ასფალტის გზა	მავთულბადის ღობე	ტრანსფორმატორი, ელ. ქვესადგური
ფ ფარდული	გრ. გრუნტის გზა	გაზი	ხეები, პალმა, ბუჩქი
სათბური საათბური	რკინიგზა	წყალი	ბოძები
ნანგრევი დანგრეული შენობა	მთავარი იზოჰიფსი	ნავარი მიწა	განათების ელ. ბოძი
ბუნკ. რეზ. რეზერვუარი ბუნკერი	221 იზოჰიფსი სიმაღლით	ჩამოქრილი გრუნტი	ონკანი, სათვალთვალო ჭა
თხრილი	ქვის ღობე	კონტურული ხაზი	ანძა, ანტენა
	ლითონის ღობე	ქარსაცავი ზოლი	
		ცოცხალი ღობე	


თბილისი ჯგუფი ბარნოვის ქ. №71
info@tbilisigroup.ge 322 40 06 60

დირექტორი		ნ. ჭეიშვილი
აზომა		პ. ჯიქიძე
დახაზა		ა. კრივოლიაკო
მ 1:500		2014წ.

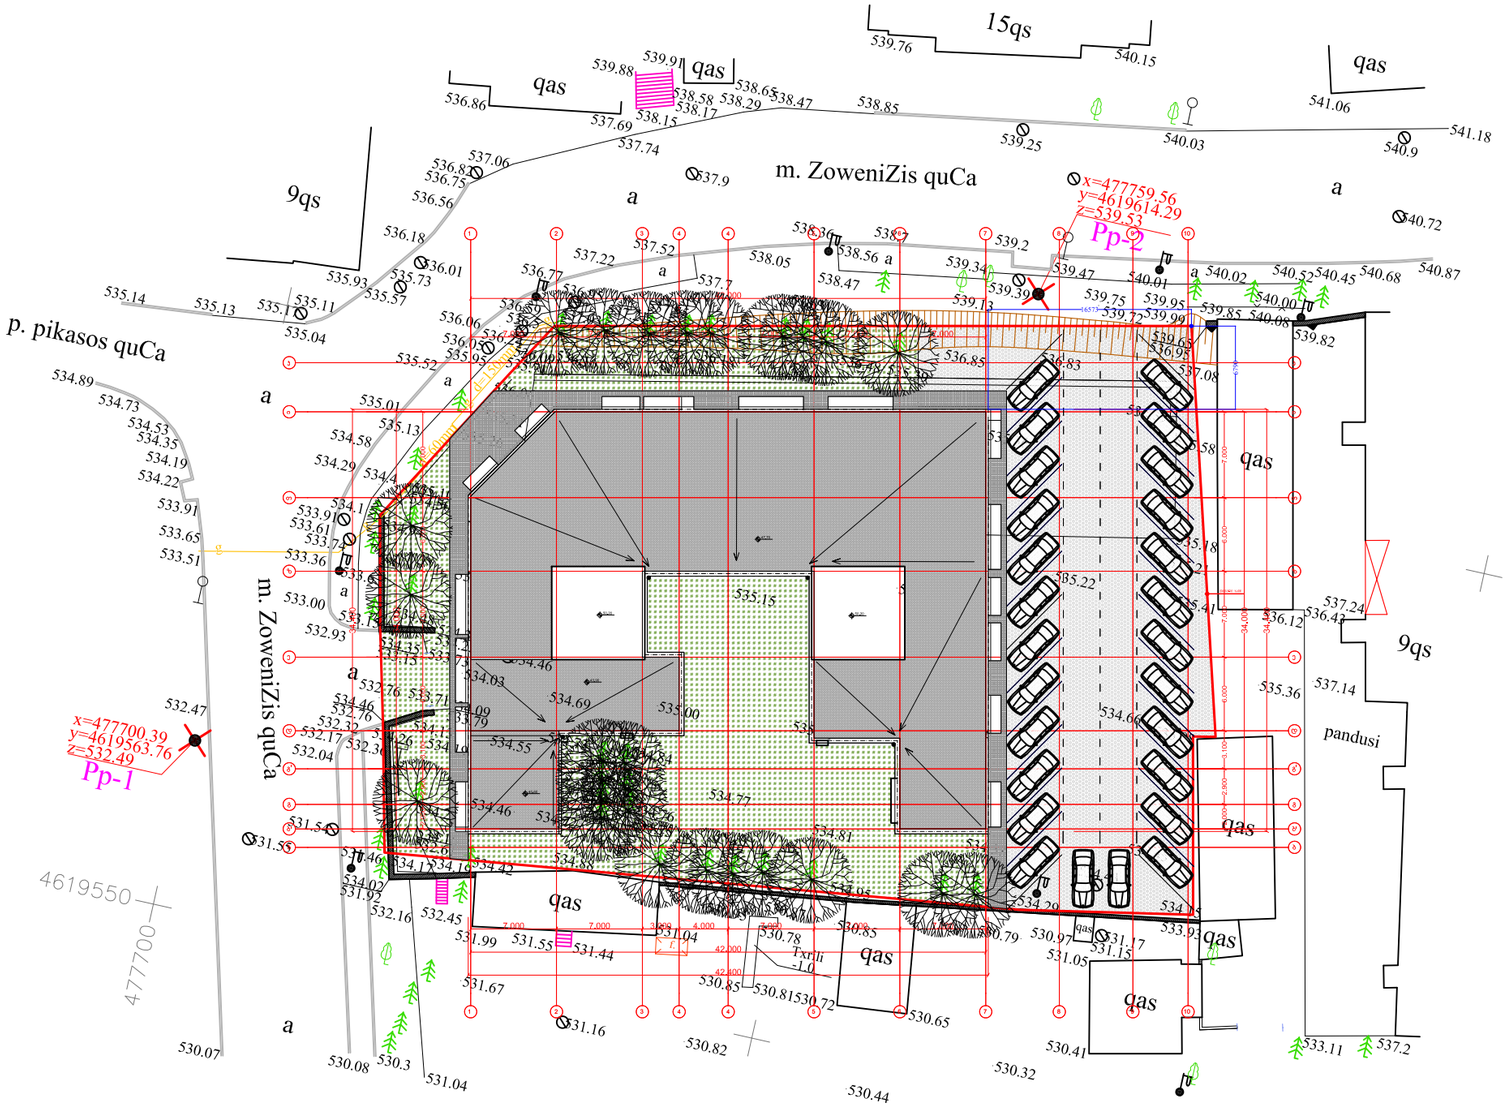

ფორმატი PAPER SIZE	A-3

პირობითი აღნიშვნები LEGEND

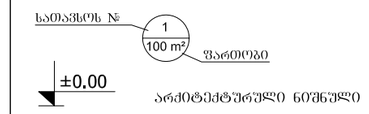

შენიშვნები NOTES

1. ნახაზზე ზომები მოცემულია მილიმეტრებში;
2. ნახაზზე ყველა ცვლილება მშენებლობისას შეთანხმებული უნდა იყოს პროექტის ავტორთან;

აეროფოტო



საპროექტო ტერიტორია

დამკვეთი CLIENT	შპს "სი თი"
პროექტი PROJECT	მრავალბინიანი საცხოვრებელი სახლი
მისამართი ADDRESS	ქ.თბილისი, ნიცაბიძის ქ. №129

თანამდებობა	გვარი	ხელმოწერა
დირექტორი	გ. მორჩილაძე	
მთ.არქიტექტორი	ნ. გვასალია	
არქიტექტორი	მ. ვახტანგიშვილი	
არქიტექტორი	გ. ბოკუჩავა	
კონსტრუქტორი	ა. ყორღანაშვილი	

შპს "სი თი"

უძრავი ქონება

არქიტექტურული ნაწილი
ARCHITECTURE

მასშტაბი SCALE	1:500	თარიღი DATE OF ISSUE	10/05/2014


ნახაზი
DRWG.

გენგეგმა-ტოპო

პროექტირება

№	პროექტ.	თარიღი
1		
2		
3		
4		
5		

სტადია STAGE	ინდექსი INDEX	ფურც. PAGES
მუშა პროექტი		

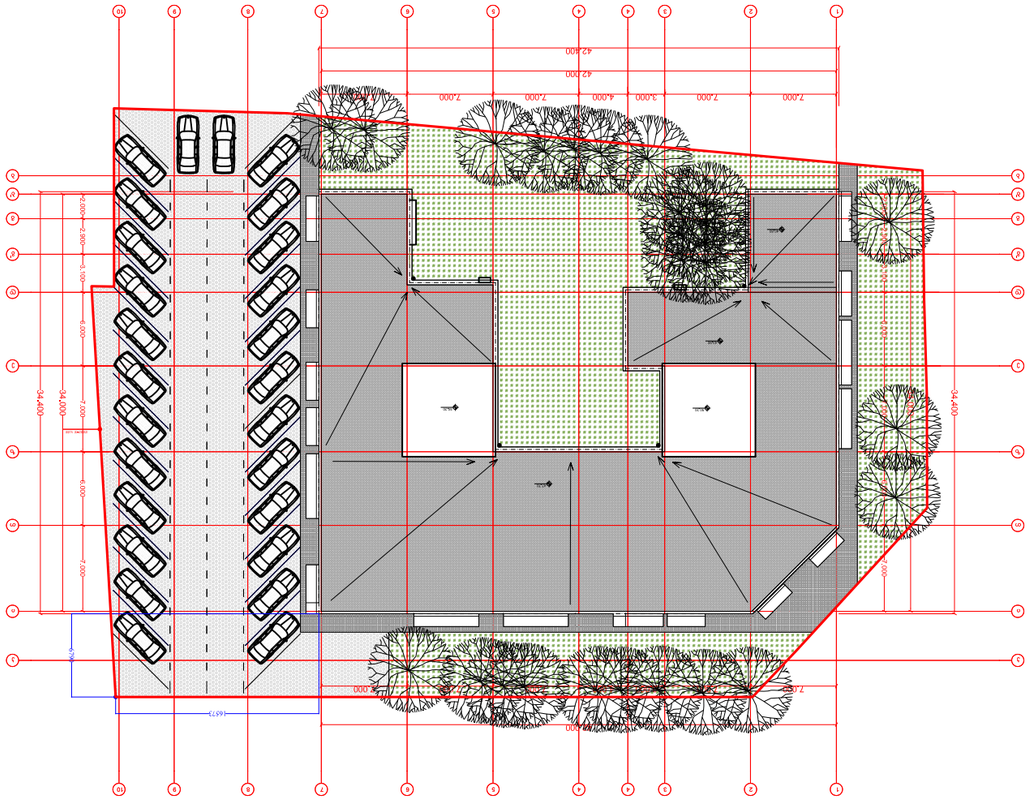
42.100
7.000
7.000
4.000
3.000
7.000
7.000
34.400
34.000
7.000
7.000
2.000
1.100
2.800
4.100
6.000
7.000
7.000
7

ფორმატი
PAPER SIZE

A-3

ჰორიზონტი ალნიშვნები
LEGEND

სათაო№ 1 / 100 m² ფართობი

±0.00 არქიტექტურული ნიშნული

± 0.00 არქიტექტურული ნიშნული

I-I ჭრილის ხაზი

ღერძის ხაზი

შენიშვნები
NOTES

1. ნახაზზე ზომები მოცემულია მილიმეტრებში;
2. ნახაზზე ყველა ცვლილება მშენებლობისას შეთანხმებული უნდა იყოს პროექტის ავტორთან;

აერო ფოტო



საპროექტო ტერიტორია

დამკვეთი
CLIENT

შპს "სი თი"

პროექტი
PROJECT

მრავალბინიანი საცხოვრებელი სახლი

მისამართი
ADDRESS

ქ.თბილისი, ნუცუბიძის ქ. №129

თანამდებობა	გვარი	ხელმოწერა
დირექტორი	გ. მორგოშილაძე	
მთ.არქიტექტორი	ნ. გვასალია	
არქიტექტორი	მ. ვახტანგიშვილი	
არქიტექტორი	გ. ბოჯეჩავა	
კონსტრუქტორი	ა. ყორბაძე	

სითი

შპს "სი თი"

უძრავი ქონება

არქიტექტურული ნაწილი
ARCHITECTURE

მასშტაბი SCALE 1:500

თარიღი DATE OF ISSUE 10/05/2014

ნახაზი DRWG.

გენგეგმა-ტოპო

პორექტირება

№	პორექტ.	თარიღი
1		
2		
3		
4		
5		

სტადია STAGE | ინდექსი INDEX | ფურც. PAGES

მუშა პროექტი