ჭრილი " 2 - 2 "

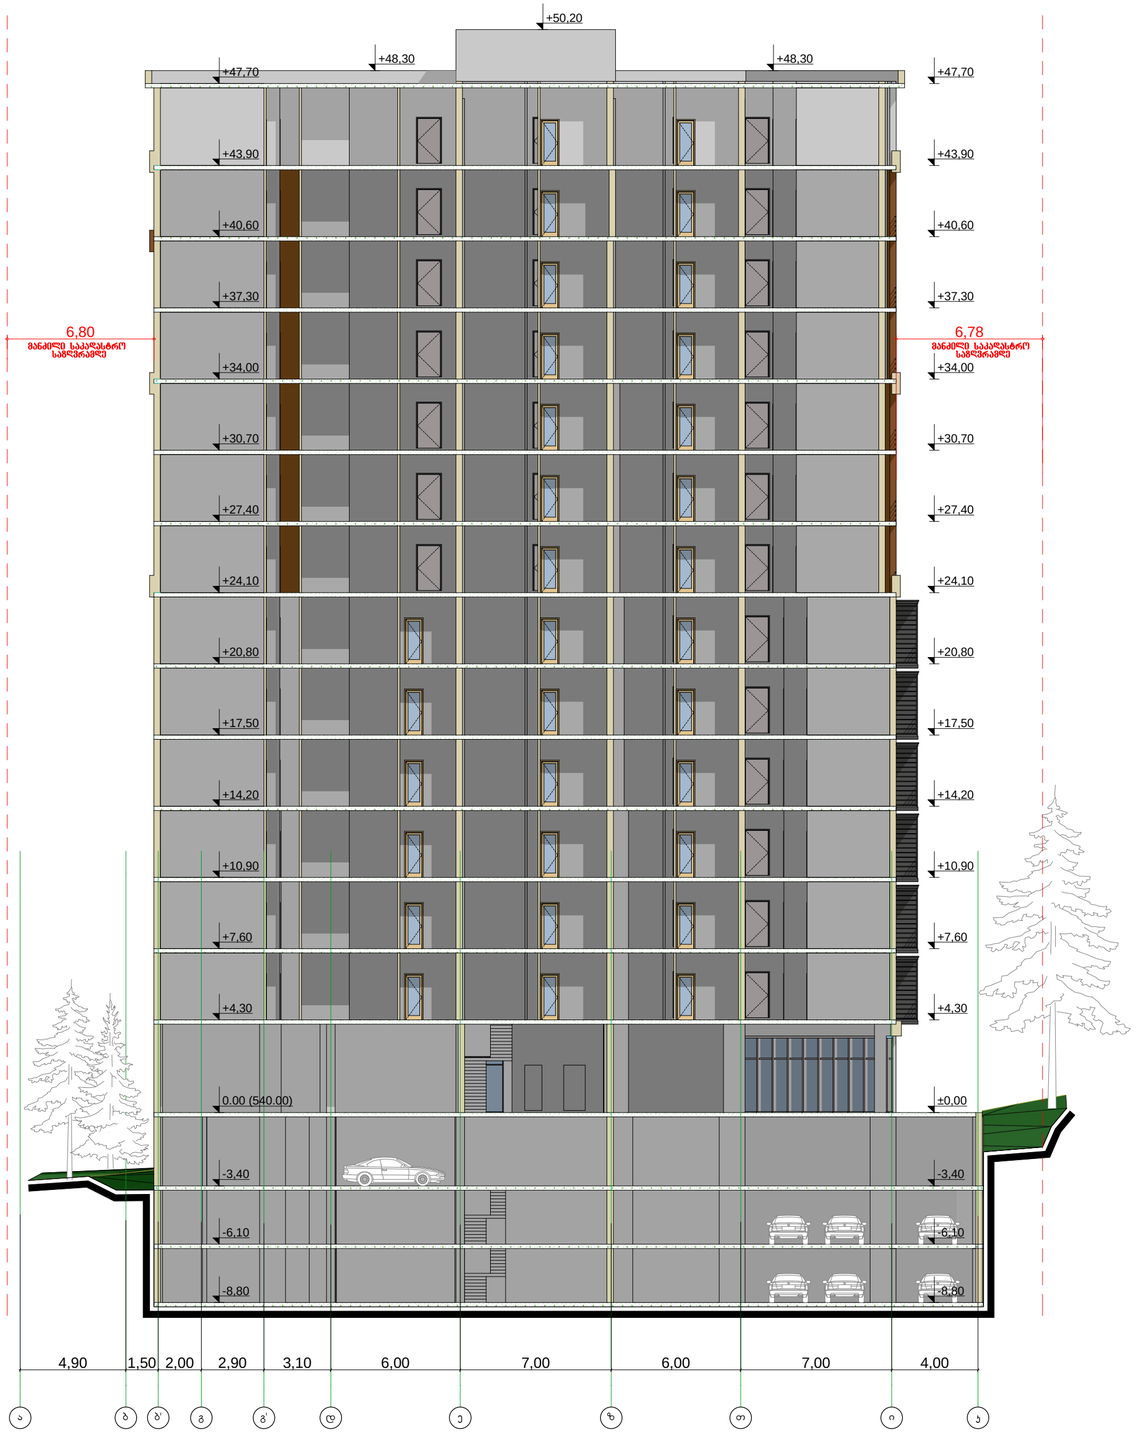

PAPER SIZE A-0

LEGEND

NOTES

1. ნახაზის მონაცემები შეესაბამება მოწვეული ინჟინრის მიერ შედგენილ ტექნიკურ ანგარიშს.

2. ნახაზების ყველა ელემენტის ზომების შემოწმება აუცილებელია სამშენებლო სამუშაოების დაწყებამდე. ნახაზის ნებისმიერი ცვლილება უნდა შეთანხმდეს ავტორთან.



დ. მრავლიშვილი	
ნ. ჩაჩანიძე	
ს. ბარამიძე	
ა. ქურდიანი	
ა. ჭანტურია	

1:100	10/05/2014

ჭრილი " 1 - 1 "

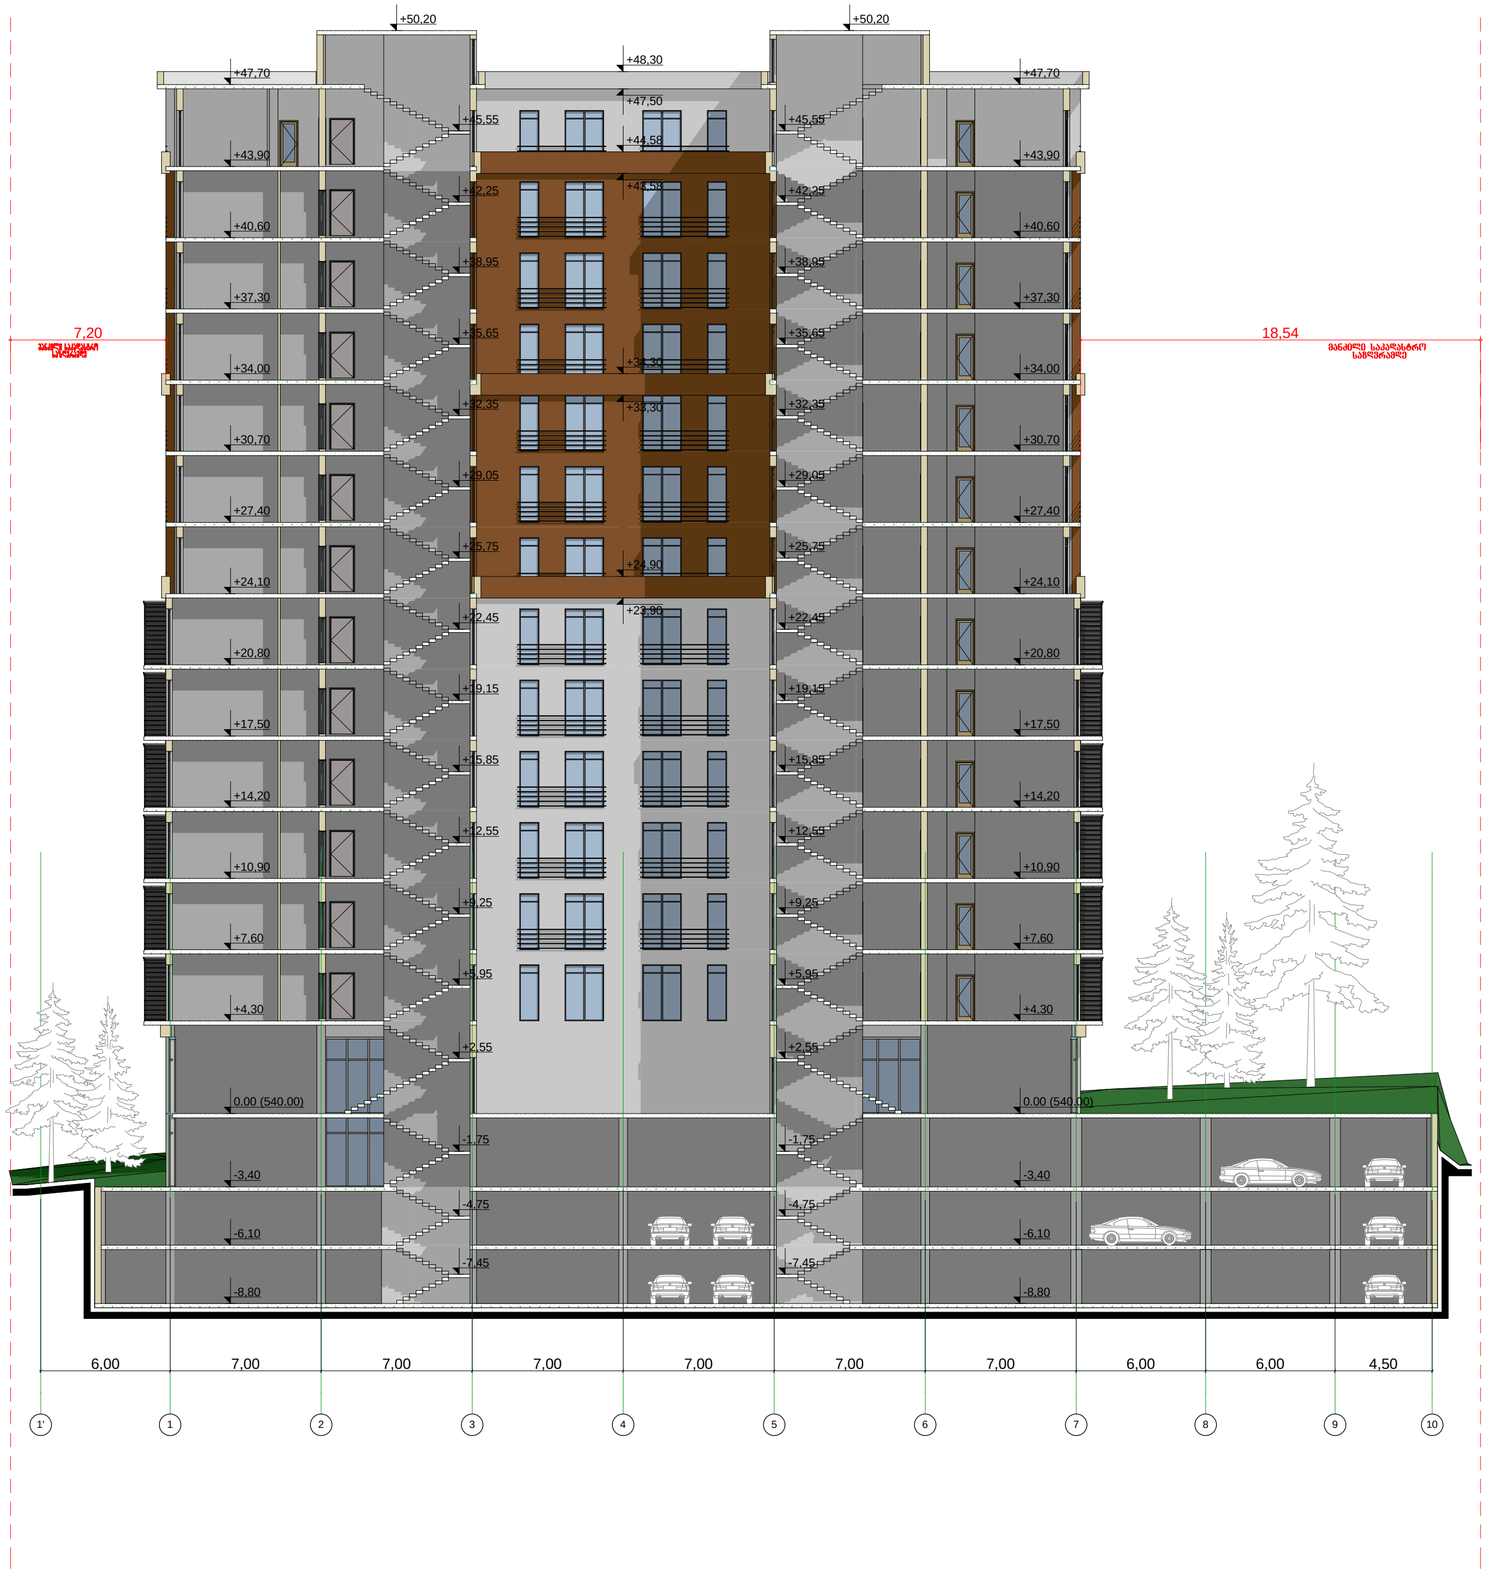



PAPER SIZE	A-0
LEGEND	

NOTES

1. [illegible]
2. [illegible]

CLIENT

PROJECT

ADDRESS

[illegible]	[illegible]	[illegible]
[illegible]	[illegible]	
[illegible]	[illegible]	
[illegible]	[illegible]	
[illegible]	[illegible]	

[illegible]

[illegible]

[illegible]	1:100	10/05/2014
[illegible]	[illegible]	
[illegible]		
STAGE	INDEX	PAGES