
მშენებლობის დღიური გრაფიკი

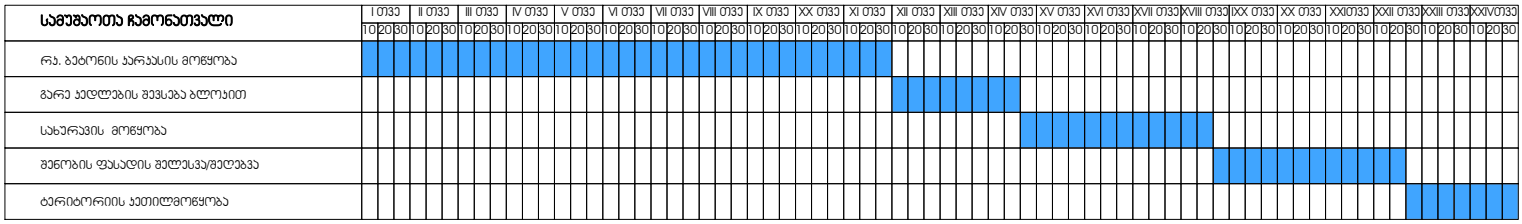

	HELIX ARCHITECTURE	დამკვეთი	გოჩა ლაცაბიძე	თანამდებობა	გვარი	ხელმოწერა	მასშტაბი	ნახაზის დასახელება
		მისამართი	ონიაშვილის ქ. №34	დირექტორი	ვ. ცომაია			
		პროექტის სახელი		მთ. არქიტექტორი	ვ. ცომაია			
		დაბალი იზოლაციების მრავალბინიანი საცხოვრებელი სახლი		დაამუშავა	ვ. ცომაია		სტადია	ფურცლის № ფურცლები
				კონსტრუქტორი	ა. ცომაია		მ.პ.	