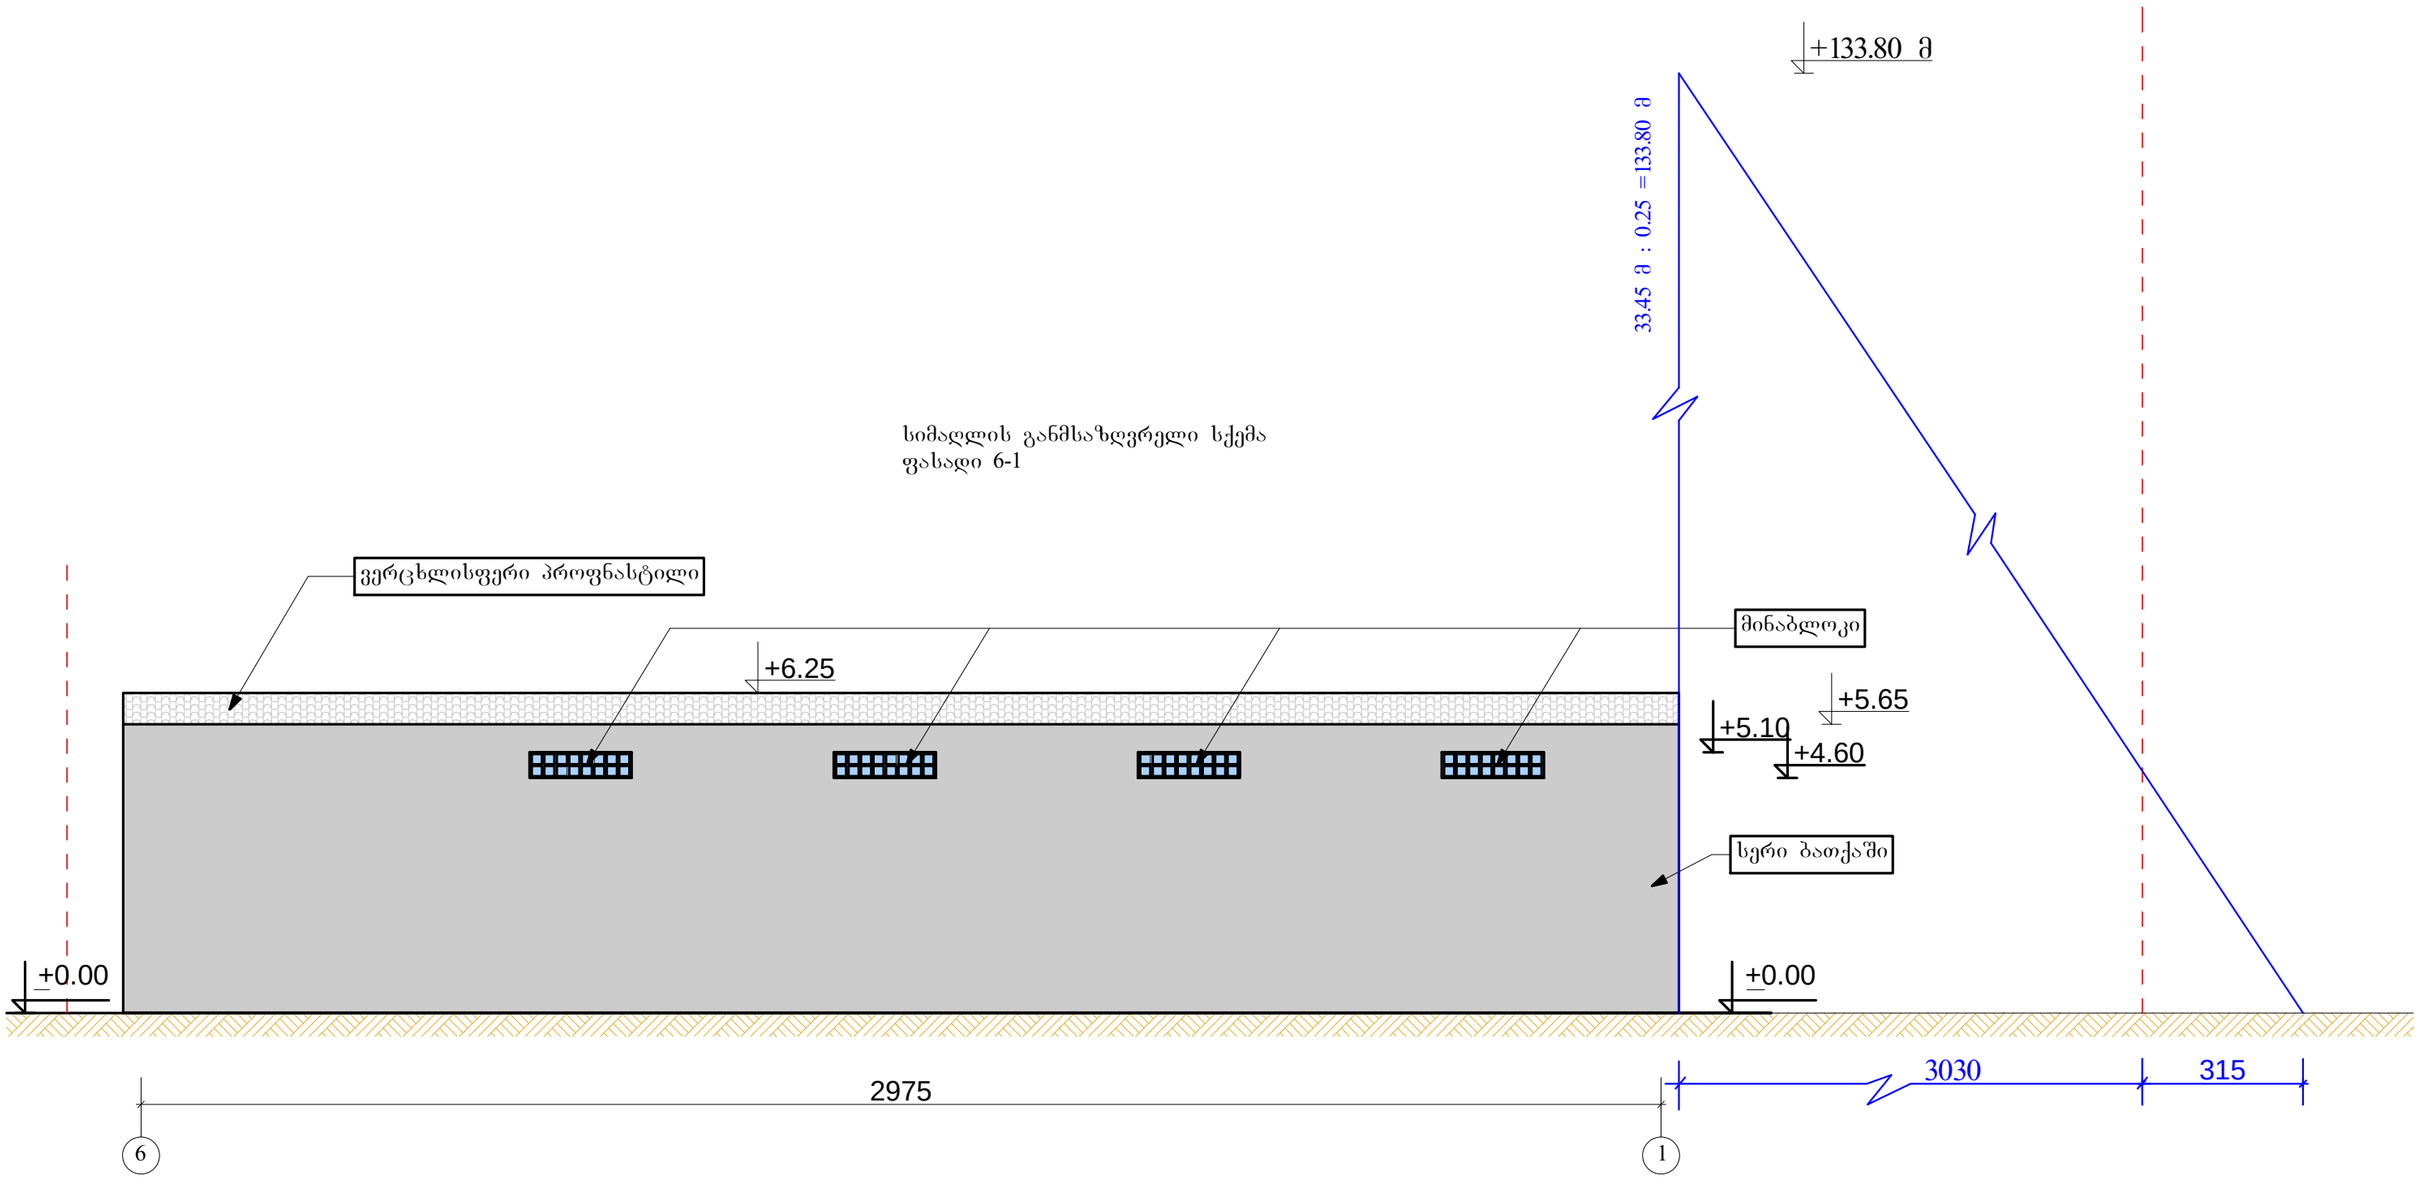

2012 წ	ინდ. მეწარმე " თემურ კვირცხალია"		
დირქტორი		თ. კვირცხალია	დამკვეთი
პროექტის მთ.არქ		ბ. კვირცხალია	„თბილისური საფუარი"
შეასრულა		თ. კვირცხალია	
ქ. თბილისი წყალსადენი ქუჩა №13		სიმაღლის განსაზღვრელი სქემა მ 1:100	ფურცელი არ-