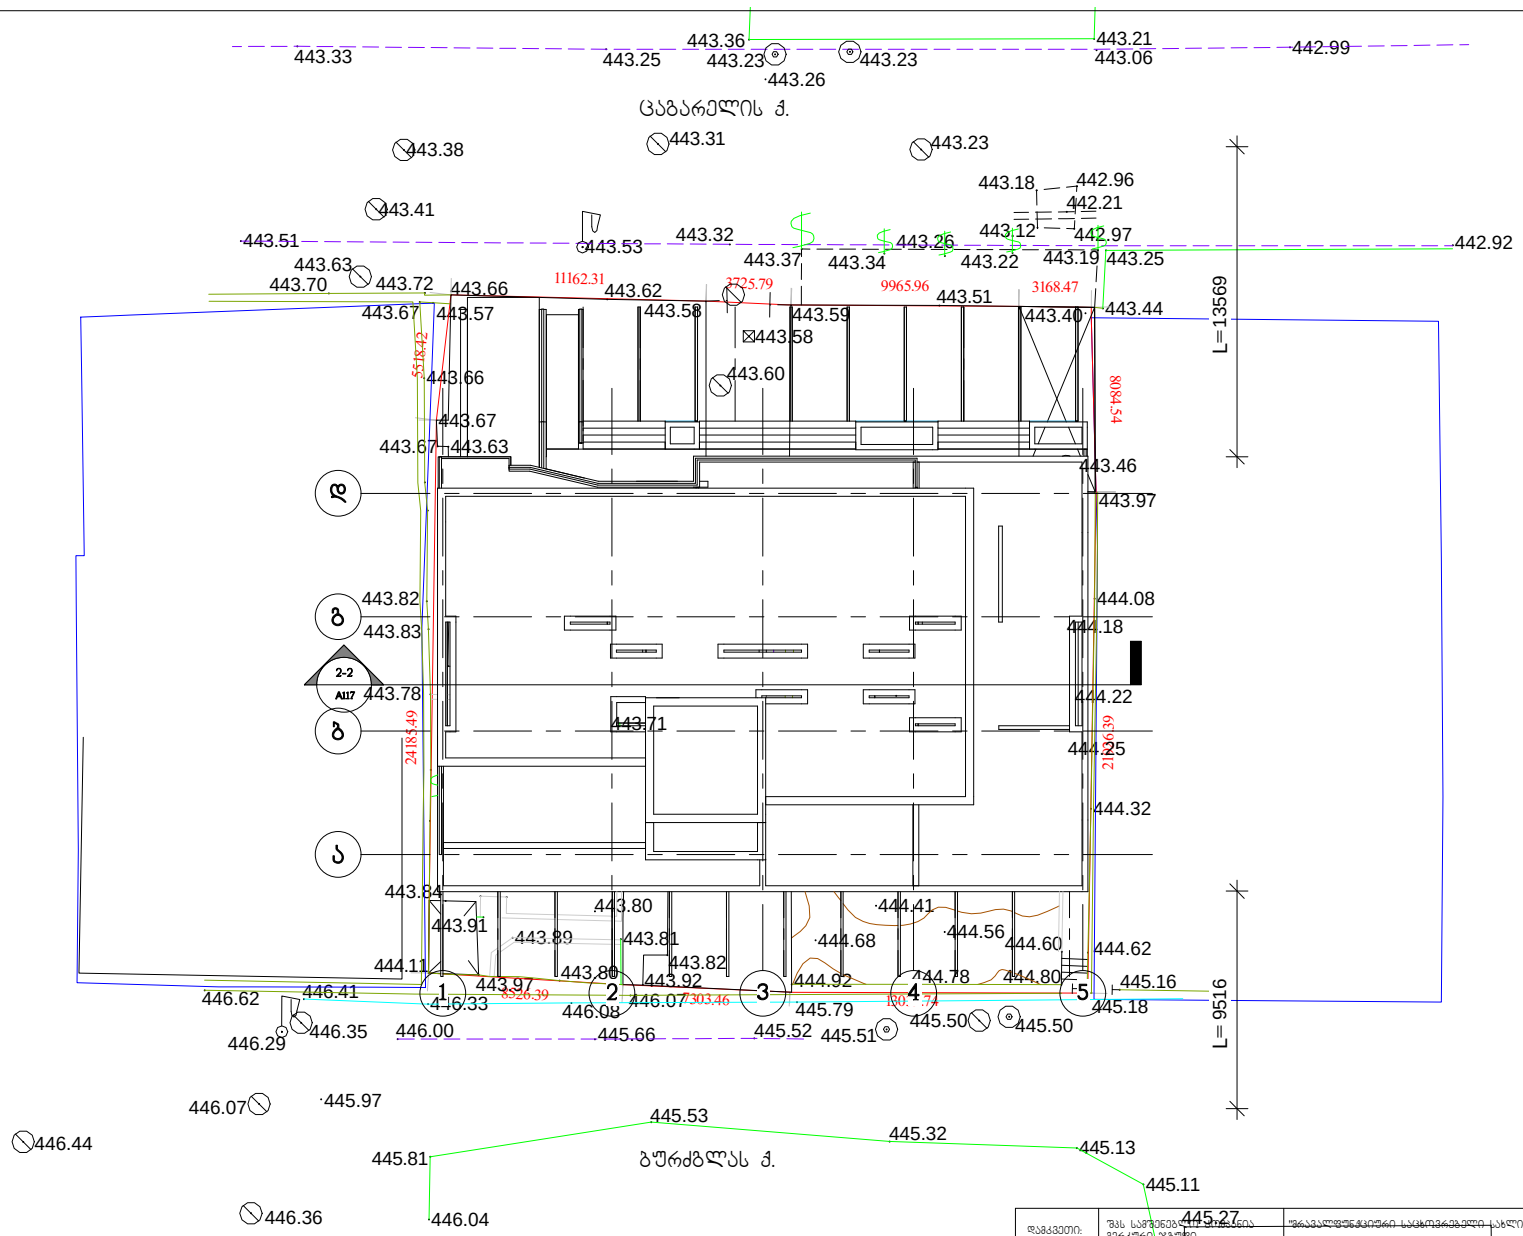

დამკვეთი:	შპს სამშენებლო ძომპანია მერკური ჯგუფი		"ეროვალფუნქციური საცხოვრებელი სახლი"	დაკვეთა:	5-2014	შპს სამშენებლო ძომპანია მერკური ჯგუფი	
დირექტორი	ბიორბი ლომოქე		ფ. დასახელება	მ-ბი	სტადია	ფ. №	რაოდ
პრ.ავტორი	Dესიბნერ		ბენ ბებმა	1 : 200	პს	A102	21
დახაზა	Aუტჰორ			2013 წ.		A3	
შეამოწმა							

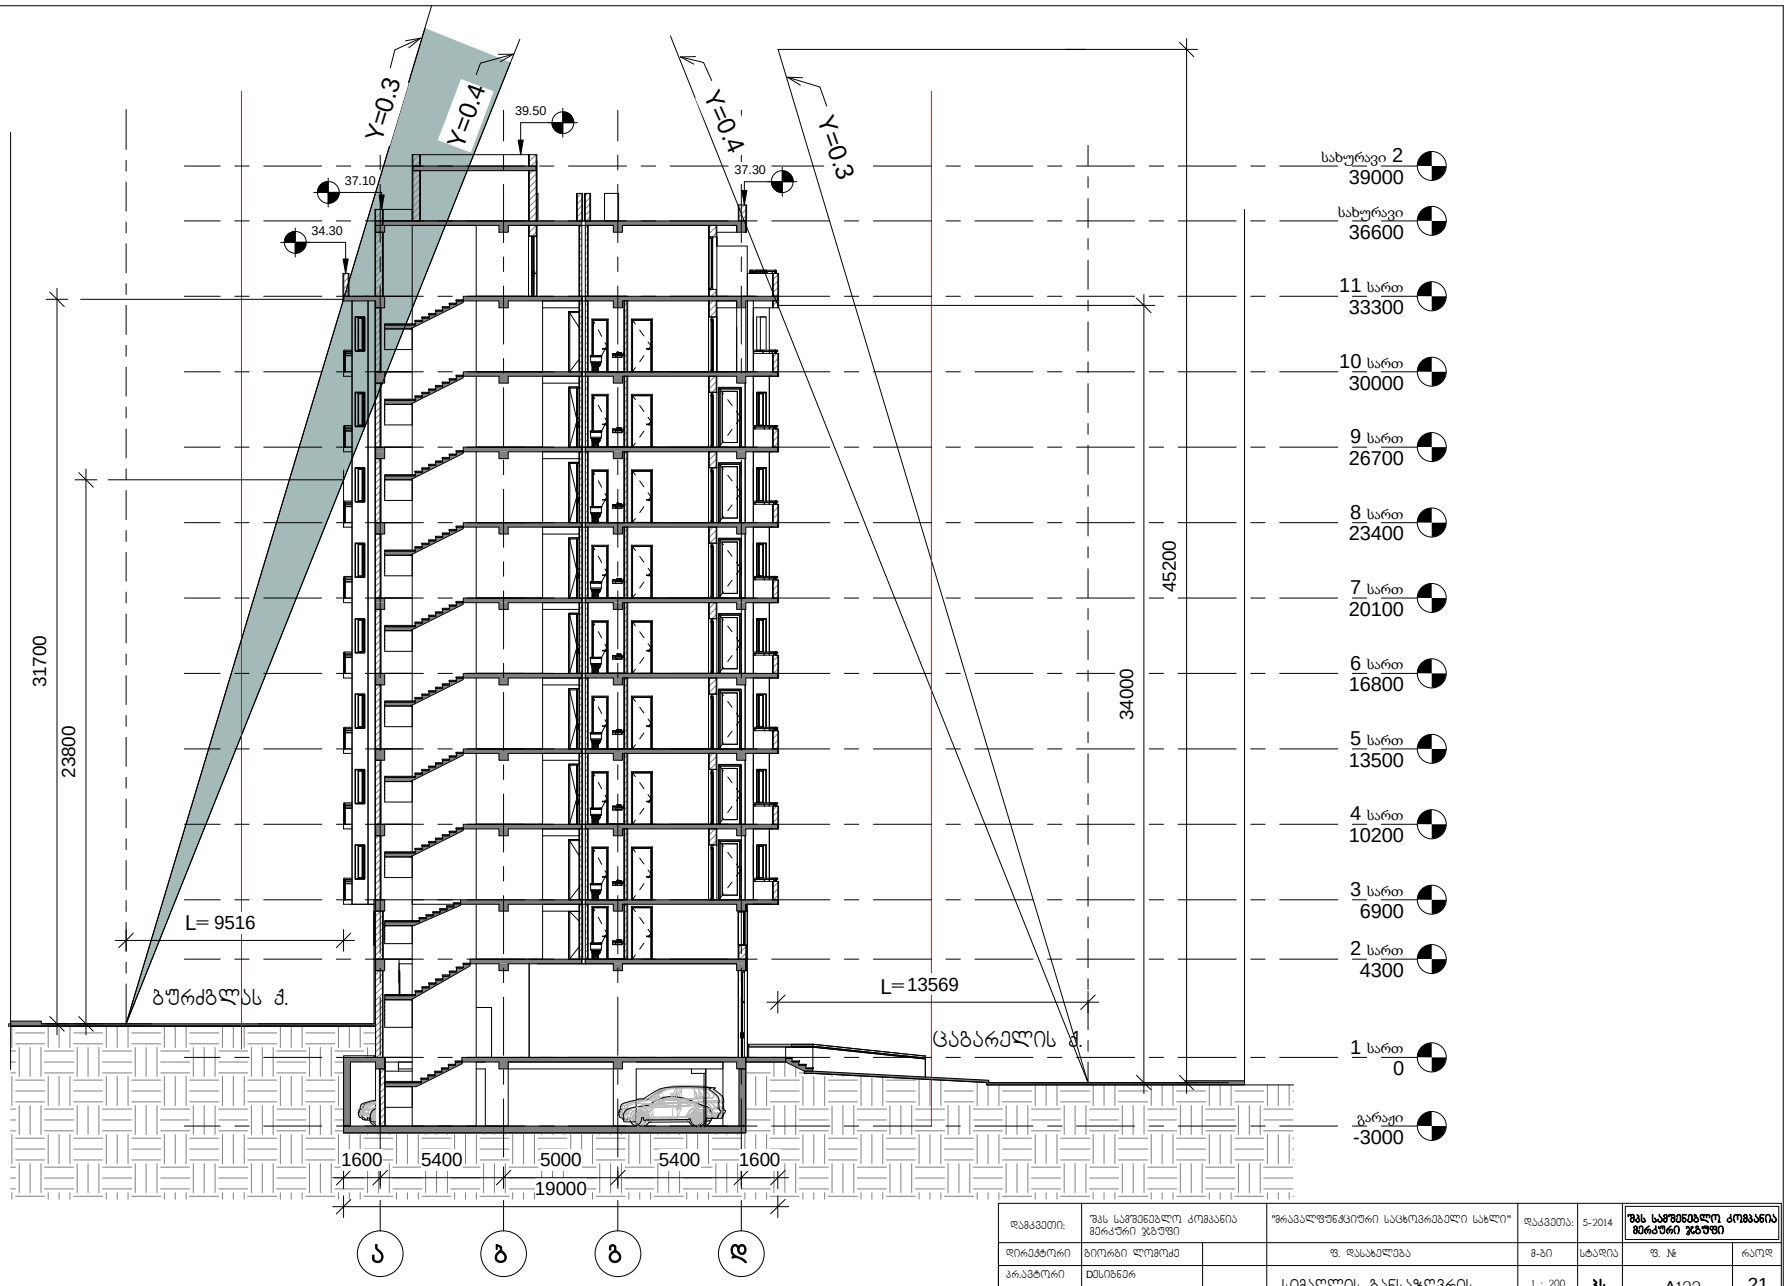

დაკვეთის:	"შპს საშენებლო კომპანია მერკური ჯგუფი"	"ფრაგალფუნქციური საცხოვრებელი სახლი"		დაკვეთის:	5-2014	"შპს საშენებლო კომპანია მერკური ჯგუფი"	
დირექტორი	გიორგი ლომოძე	ფ. დასახელება		ბ-ბი	სტადია	ფ. №	რაოდ
არქიტექტორი	მესხიშვილი	სიმაღლის განსაზღვრის სქემა		1 : 200	პს	A122	21
დახაზა	ატმჯორი			2013 წ.		A3	
შეამოწმა							