არსებული სიტუაციის ფოტო
ბურძგლას ქ.-ის მხრიდან

საპროექტო ადგილი

არსებული სიტოაციის ფოტო
ცაგარელის ქ.-ის მხრიდან

საპროექტო ადგილი

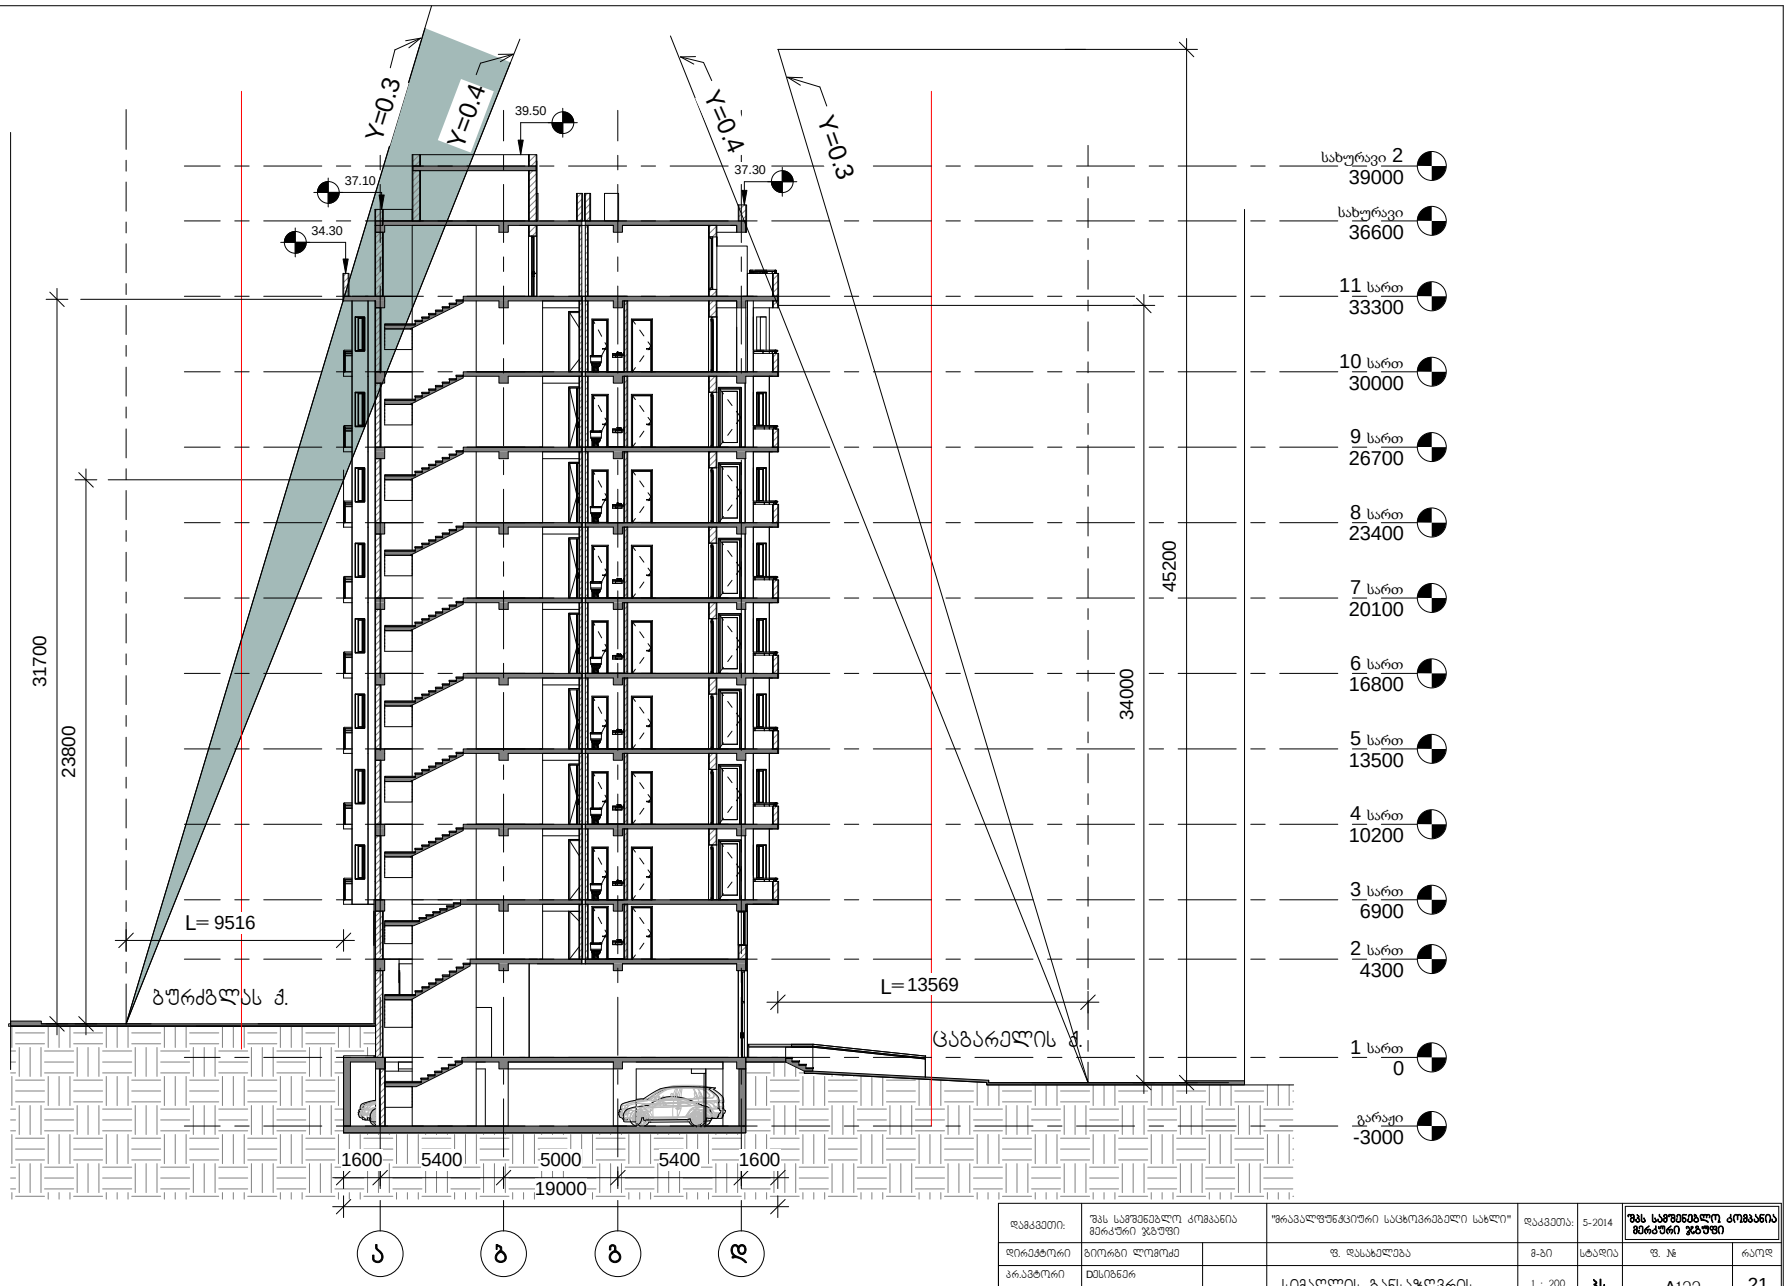

დაკვეთის:	"შპს საშენებლო კომპანია მერკური ჯგუფი"	"ფრაგალფუნქციური საცხოვრებელი სახლი"		დაკვეთის:	5-2014	"შპს საშენებლო კომპანია მერკური ჯგუფი"	
დირექტორი	გიორგი ლომოძე	ფ. დასახელება		ბ-ბი	სტადია	ფ. №	რაოდ
არქიტექტორი	მესხიშვილი	სიმაღლის განსაზღვრის სქემა		1 : 200	პს	A122	21
დახაზა	ატმჯორი			2013 წ.		A3	
შეამოწმა							

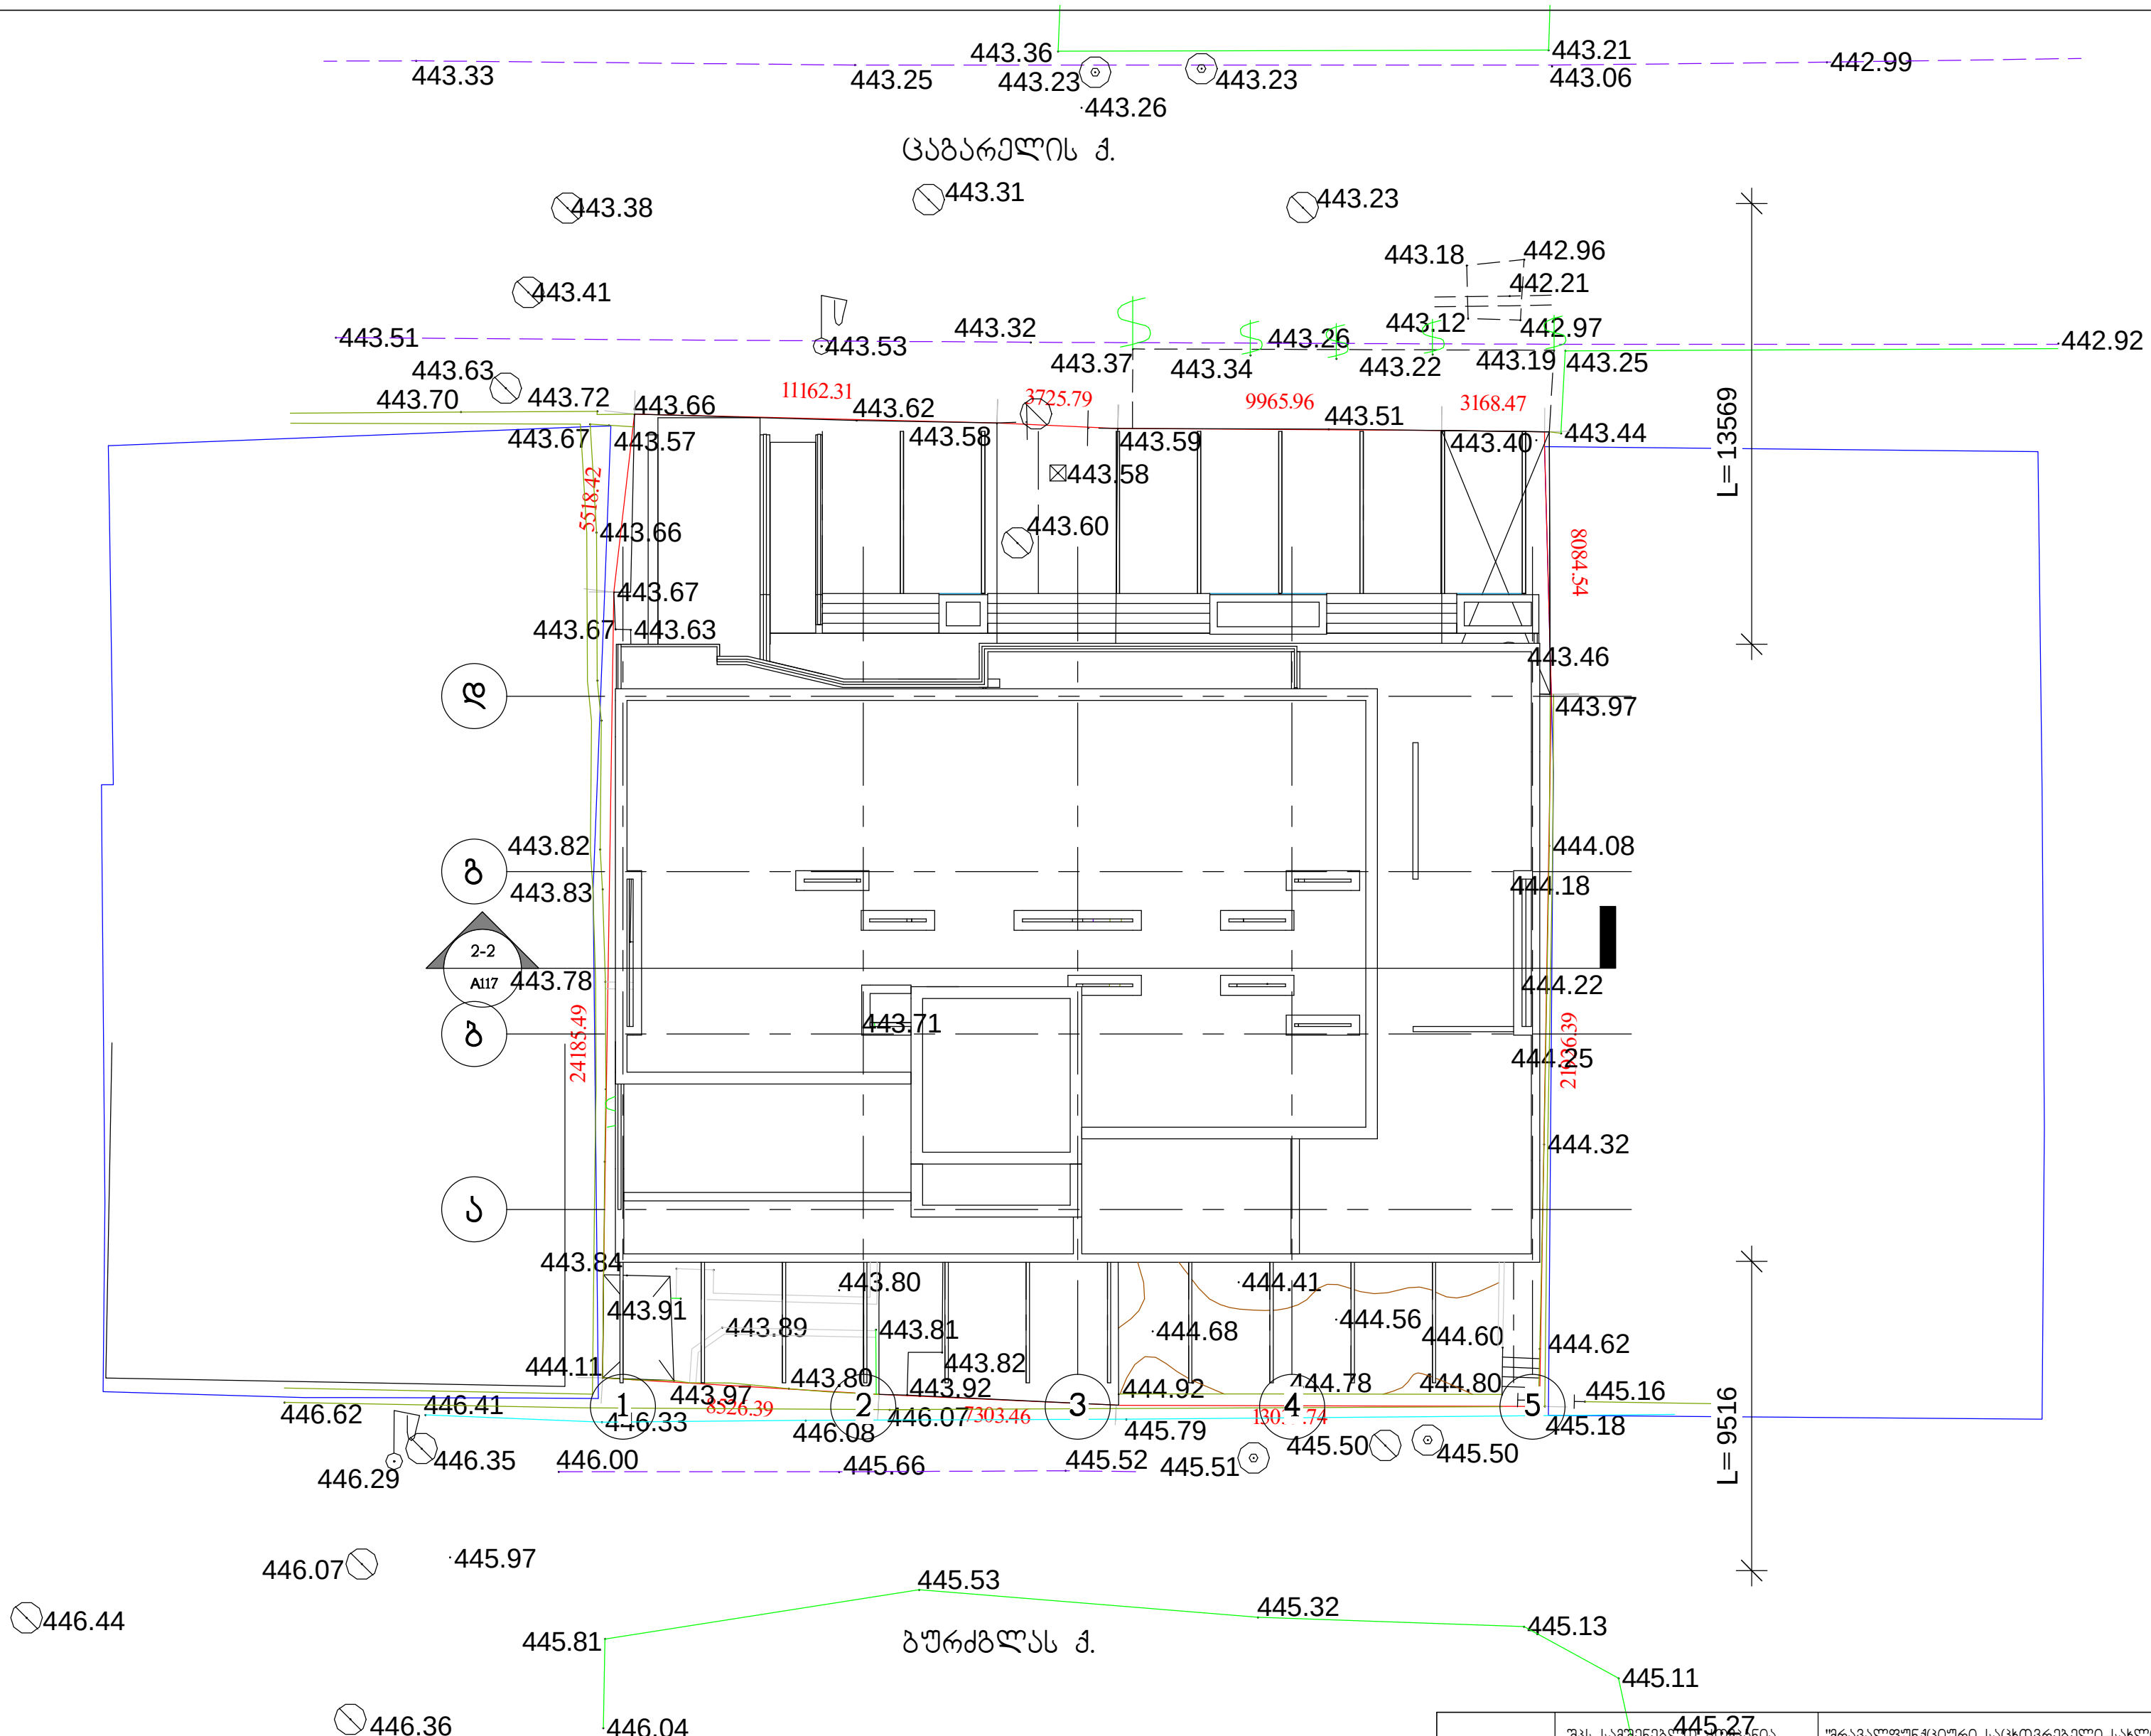

დამკვეთი:	შპს სამშენებლო კომპანია მერკური ჯგუფი		"მრავალფუნქციური საცხოვრებელი სახლი"	დაკვეთა:	5-2014	შპს სამშენებლო კომპანია მერკური ჯგუფი
დირექტორი	გიორგი ლომიძე		ფ. დასახელება	მ-ბი	სტადია	ფ. № / რაოდ
პრ.ავტორი	Dესიგნერ		გენ გეგმა	1 : 200	პს	A102 / 21
დახაზა	Aუტჰორ					
შეამოწმა				2013 წ.		A3

ცაგარელის ქ.-ის მხრიდან

ბურძგლას ქ.-ის მხრიდან

