
არსებული ფასადი 1-1 მ.1:100



საპროექტო ფასადი 1-1 მ.1:100

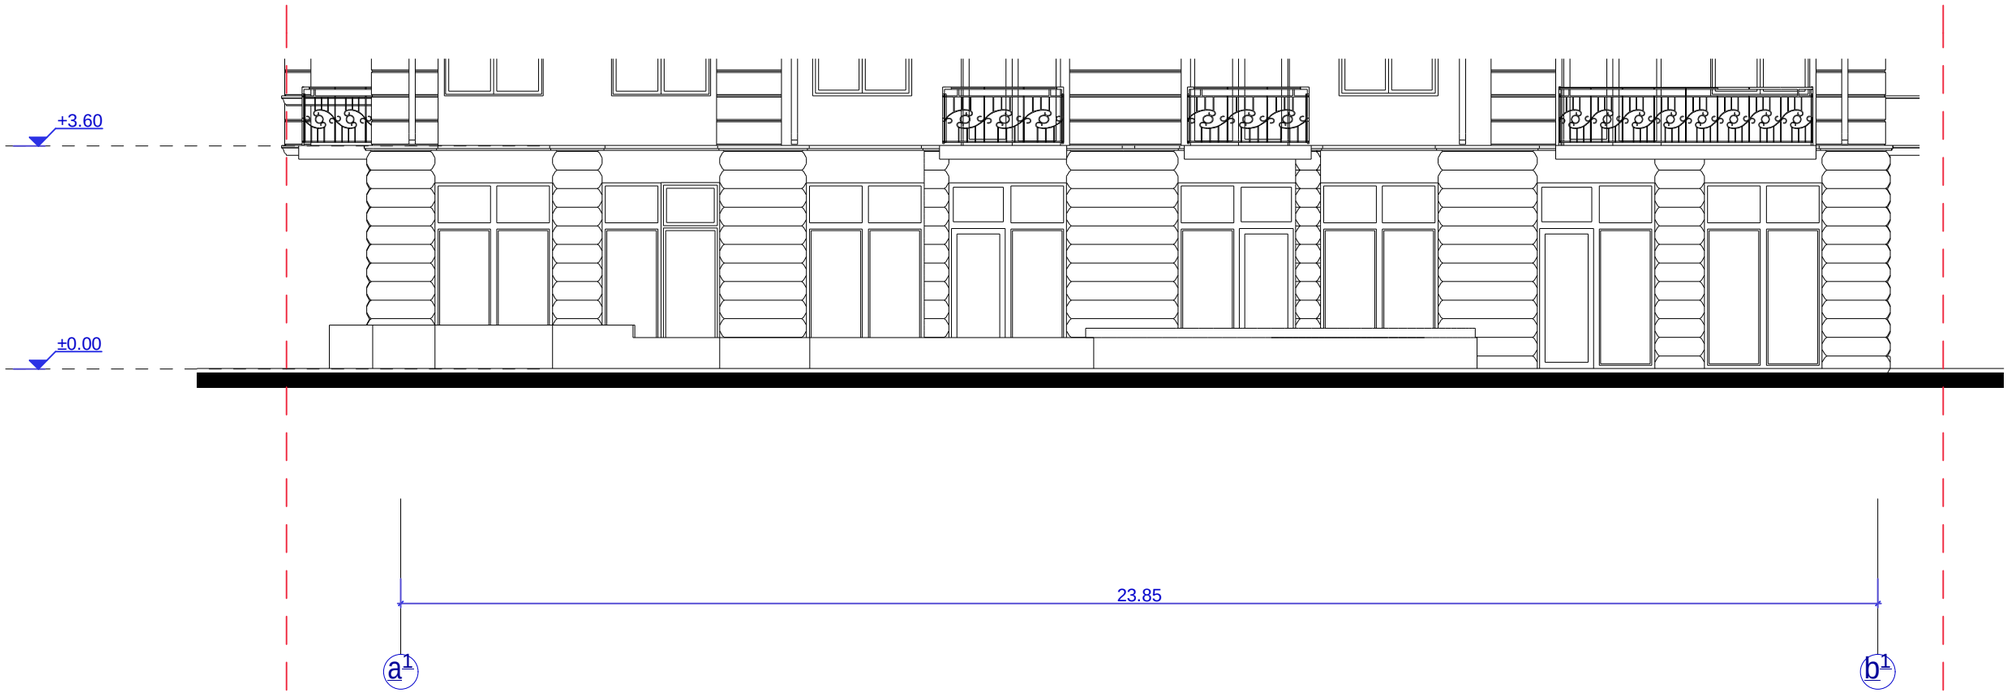