
gengegma m 1:500

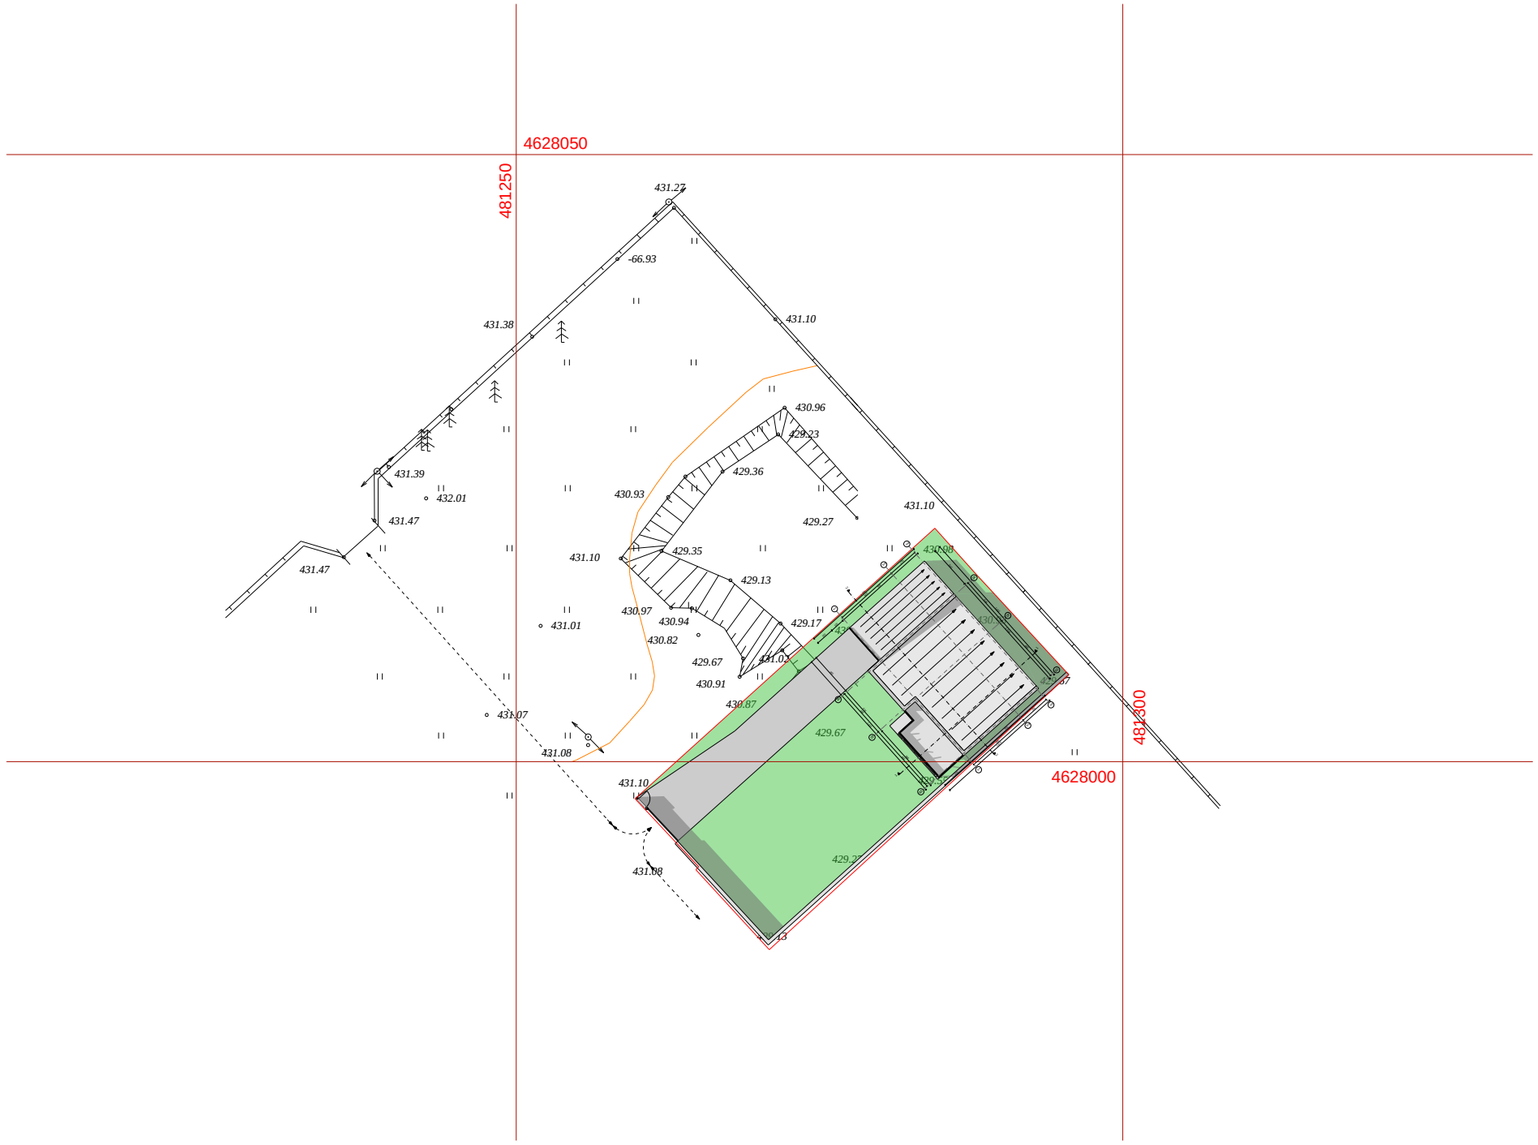

N

xel Sekruleba #

pirobiTi aRniSvnebi

eqsplikacia

Senobis 0.000 warnoadgens niwidan +0.300

GEOco
CONSTRUCTION COMPANY

Tanamdeboba	gvari	xel mowera
direqtori	vnikolava	
avtori	vnikolava	
nT. arqiteqtori	vyavelaSvili	
daamuSava	vyavelaSvili	

damkveTi	lamzirakoroSinaZe
misamarTi	q. Tbilisi, diRnis sasw. sacdeli neurneoba 012/740
proeqtis saxeli	
individualuri sacxovrebeli saxli	

masStabi	naxazis dasaxeleba	
1:500		
stadia		

PDF создан с пробной версией pdfFactory Pro www.pdffactory.com