144

323.8 m2

წყლის შემკრები წყლის შემკრები

წყლის შემკრები

წყლის შემკრები

წყლის შემკრები

წყლის შემკრები

წყლის შემკრები

ჭედური ღობე

ჭიშკარი

ქუჩის ღერძი

ქუჩის სიგანე

1/ 1

2/ 1

3/ 1

4/ 1

ქას

ქას

q.

ქას

ქას

ქას

ქას

ქას

ქას

ქას

l.

qa

qa

ეზო

ეზო

a

a

a

a

a

a
a

l.

l.

nangr.

409.84

410.02

410.17

411.67

409.96

410.14

410.06

410.00

409.84

409.66

409.77

409.84

409.94

410.01

410.08

410.36

409.95

410.14
410.19
409.96

409.96

410.15

410.03

409.89
409.75

409.78

410.21

410.12

410.28

409.79

409.57

409.99

410.12

409.85

410.05

410.03

410.10

410.02

410.01

409.92

409.97

410.09

409.94

410.74

410.37

410.30

410.19

410.20

409.84

410.13

409.92

409.91

410.12

410.31

410.34

410.16

410.55

410.30
410.07

409.82

409.71

410.06

410.21

410.19

410.10

409.88 409.94

409.78 409.89

409.88

410.02

409.70
409.74
409.82

411.52

412.07

411.78

410.11

409.98

410.25

410.33

410.27

409.90

409.96

409.86

410.19

411.62

411.59 411.58

411.52

411.42

411.40

409.68

2qs

ქას

ქას

ლით.ას

ბაქრაძის ქ.

საცხოვრებელი ზონა - 6
1 479.6 m2

სამრეწველო ზონა - 1
7019.4 m2

ქ. თბილისი, დიდუბე-ჩუღურეთის რაიონი, აკ. წერეთლის გამზ. #110/ ბაქრაძის ქ.3/5 (ნაკვ.305/011) სამრეწველო saqonlis მაღაზიის შენობა

ა. ლომსაძე
რ. ებრალიძე

ავტორი ა. ლომსაძე
შეასრულა

დაკვეთა # ინვენტ. # რიცხვი

სტადია ფურცელი ფურცლები

შ.პ.ს. `ბიჯი ჯგუფი~

დირექტორი
პრ.მთ.არქ.

შეამოწმა

არქიტექტურული ნაწილი

სიმაღლის სქემა; გენგეგმა
m 1:500

რ. ებრალიძე
რ. ებრალიძე

სერვიტუტი

სამრეწველო ზონა-1 (ს-1)

ექსპლიკაცია

1. საპროექტო შენობა
2. არსებული შენობა "1/1"
3. არსებული შენობა "2/1"
4. არსებული შენობა "3/1"
5. არსებული შენობა "4/1"
6. ელექტროტრანსფორმატორის ჯიხური

საცხოვრებელი ზონა-6 (სზ-6)

435
448
600
600
600
600

326

321

331

647

331

435
448
600
600
600
600

162

21 4 123

840

4 465
ხე შენარჩუნდება

ავტოსადგომი

a

a'

b

g

a

b

g

1
2
3
4
5
6
7
1
2
3
4
5
6
7

1

2

3

4

5

6

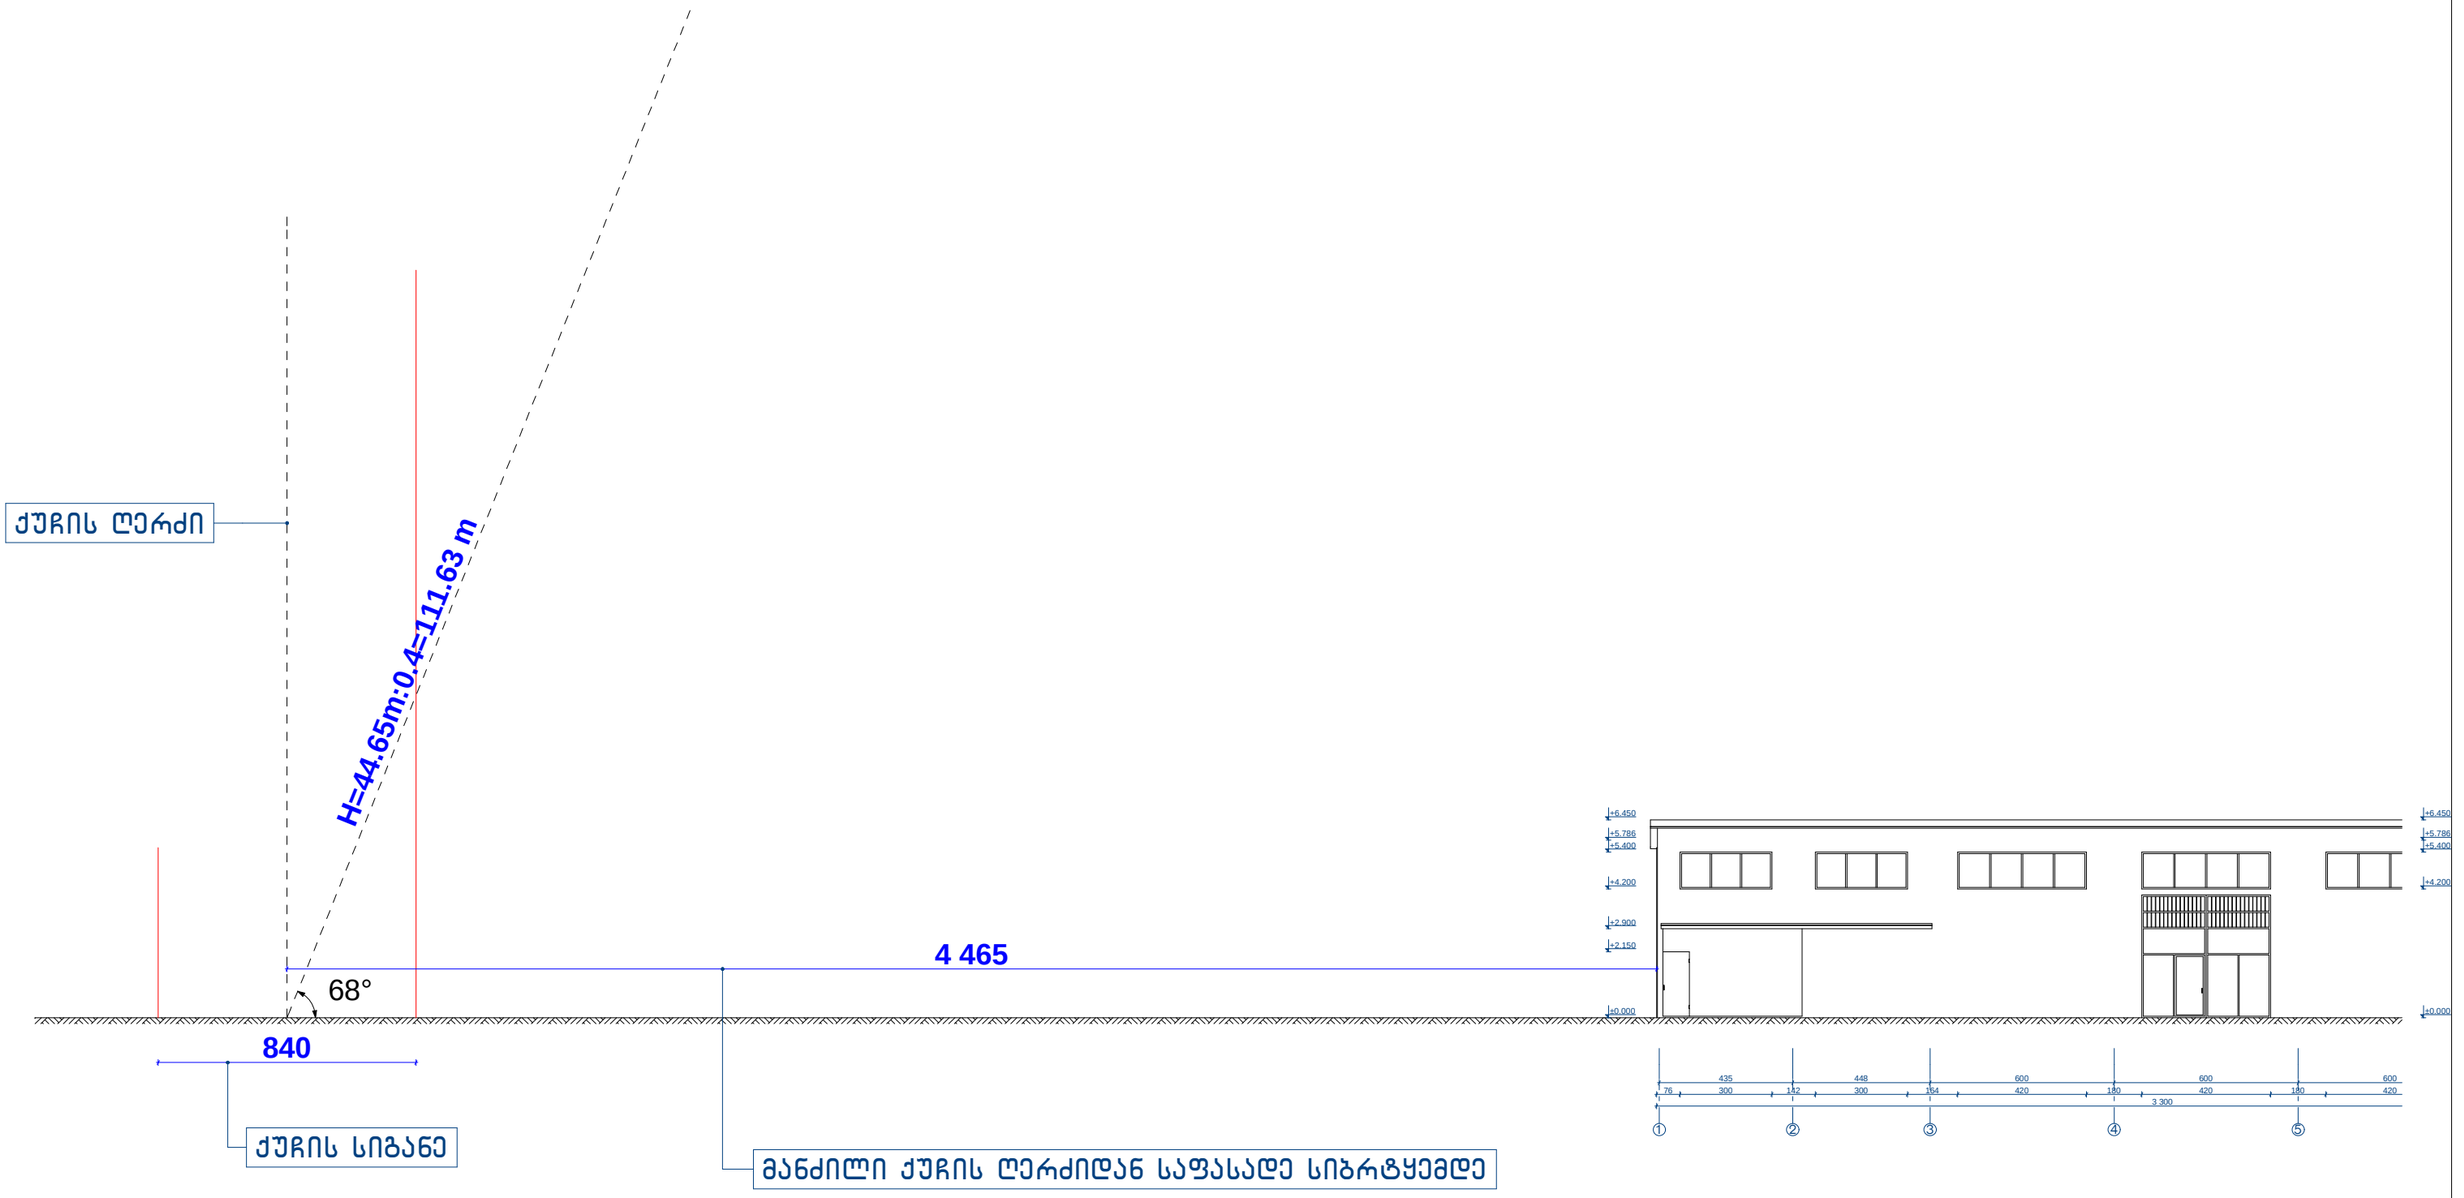

ქ. თბილისი, დიდუბე-ჩუღურეთის რაიონი, აკ. წერეთლის გამზ. №110/ ბაქრაძის ქ.3/5 (ნაკვ.305/011) სამრეწველო საქონლის მაღაზიის შენობა				დაკვეთა №	ინვენტ. №	რისხვი
დირექტორი	რ. ებრალიძე		არქიტექტურული ნაწილი	სტადია	ფურცელი	ფურცლები
პრ.მთ.არქ.	რ. ებრალიძე					
ავტორი	ა. ლომსაძე			შ.პ.ს. „ბიჯი ჯგუფი“		
შეასრულა	ა. ლომსაძე		სიმაღლის სქემა მ 1:200			
შეამოწმა	რ. ებრალიძე					