


სარეკონსტრუქციო თაღის გეგმა

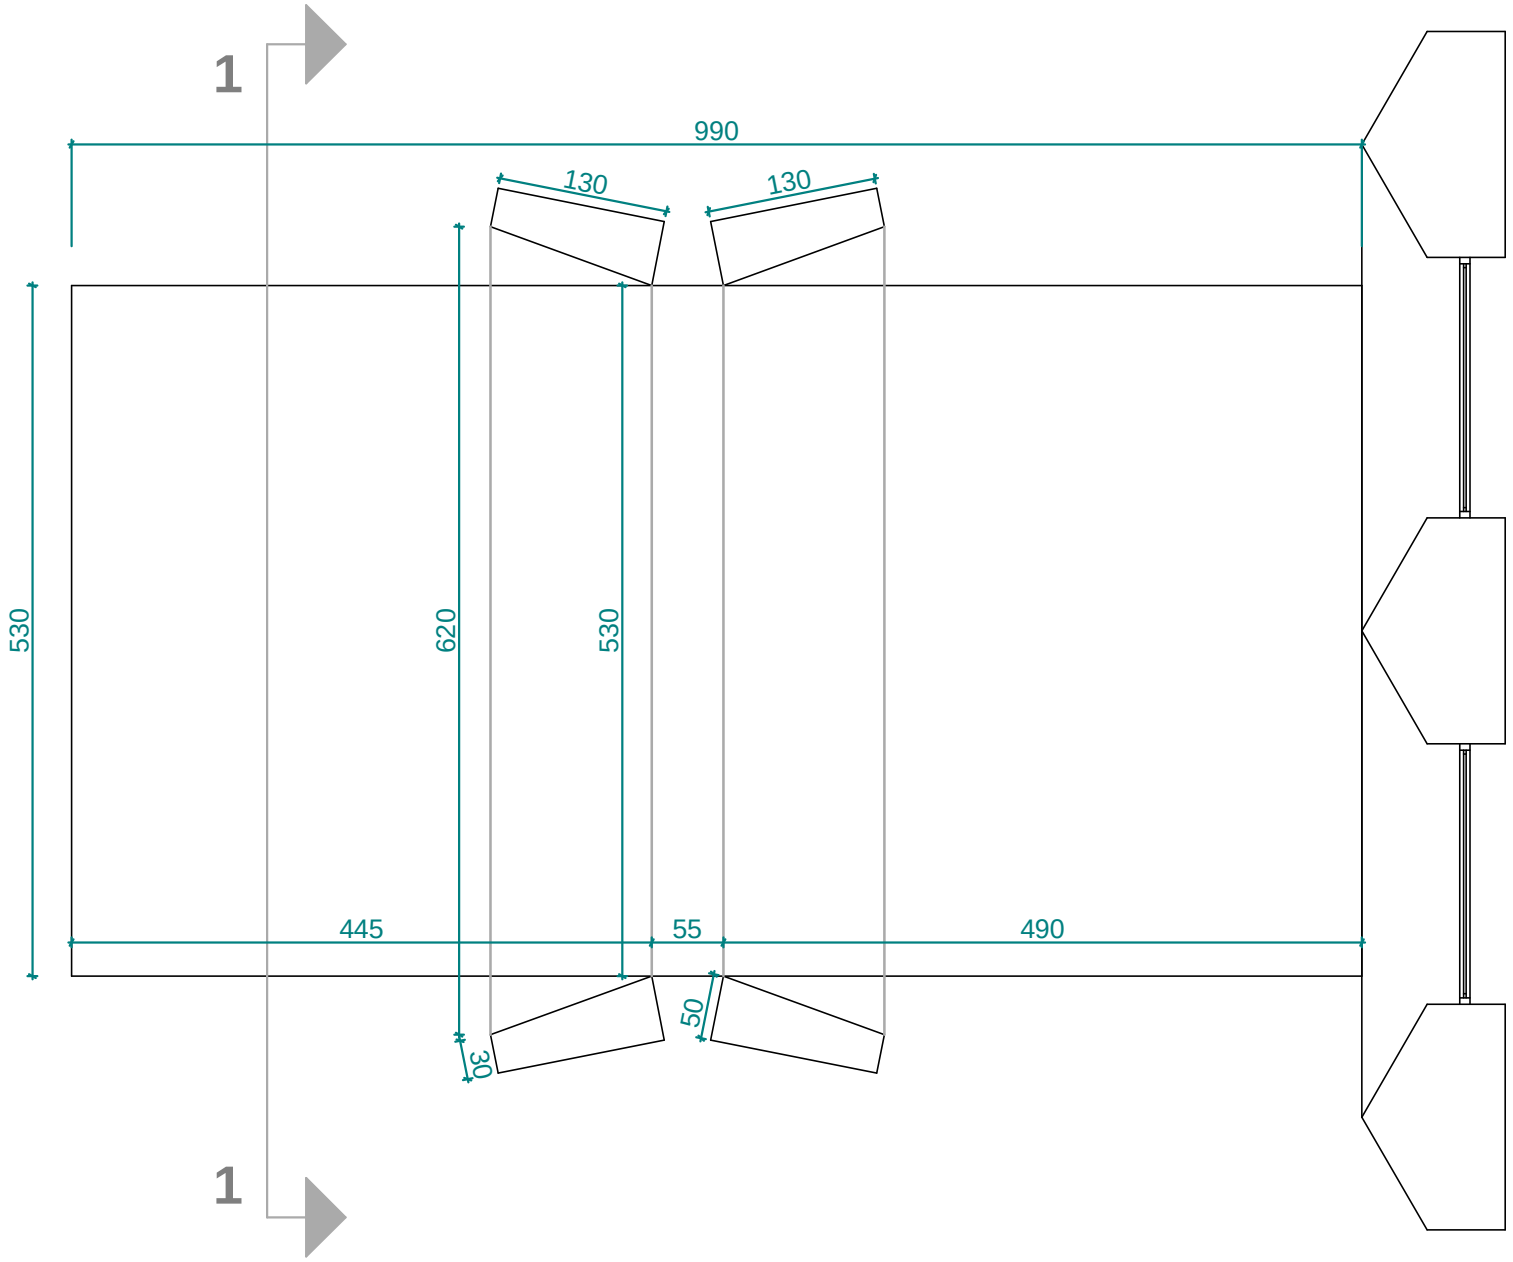


სარეკონსტრუქციო თაღის გეგმა

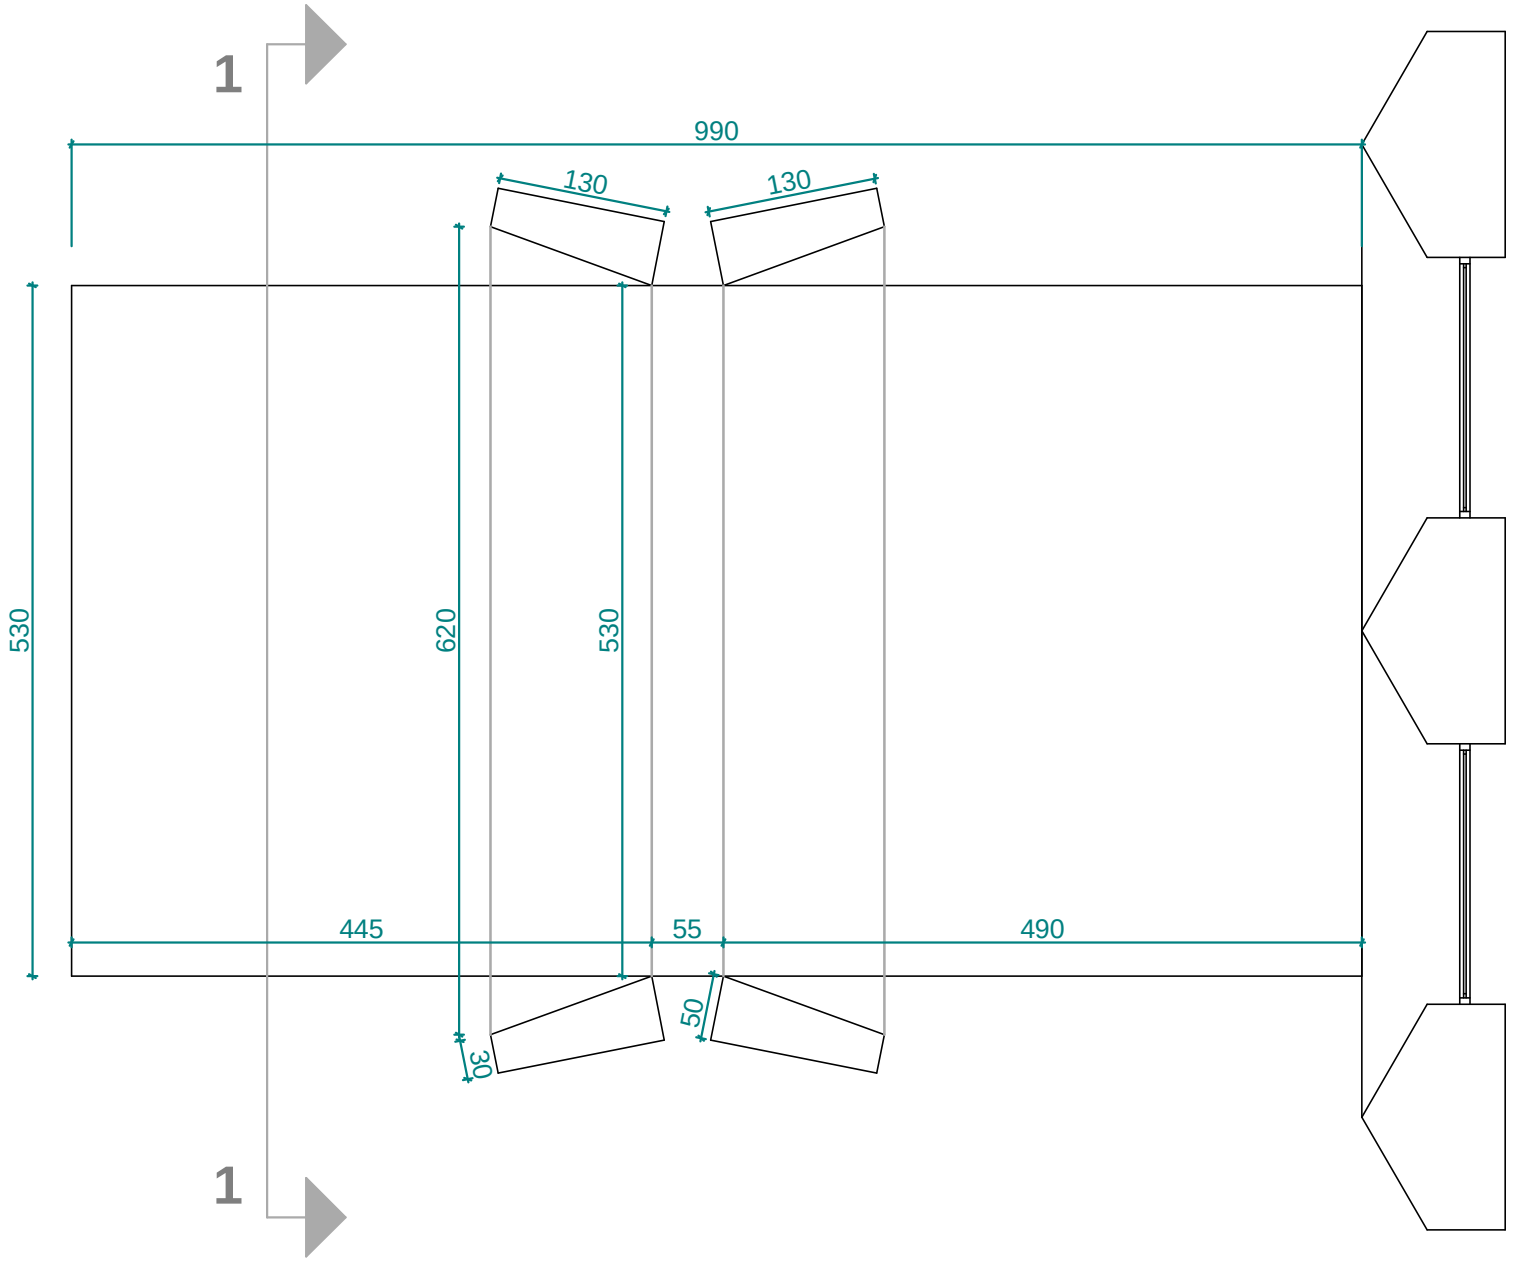


სარეკონსტრუქციო თაღის ჭრილი 1-1

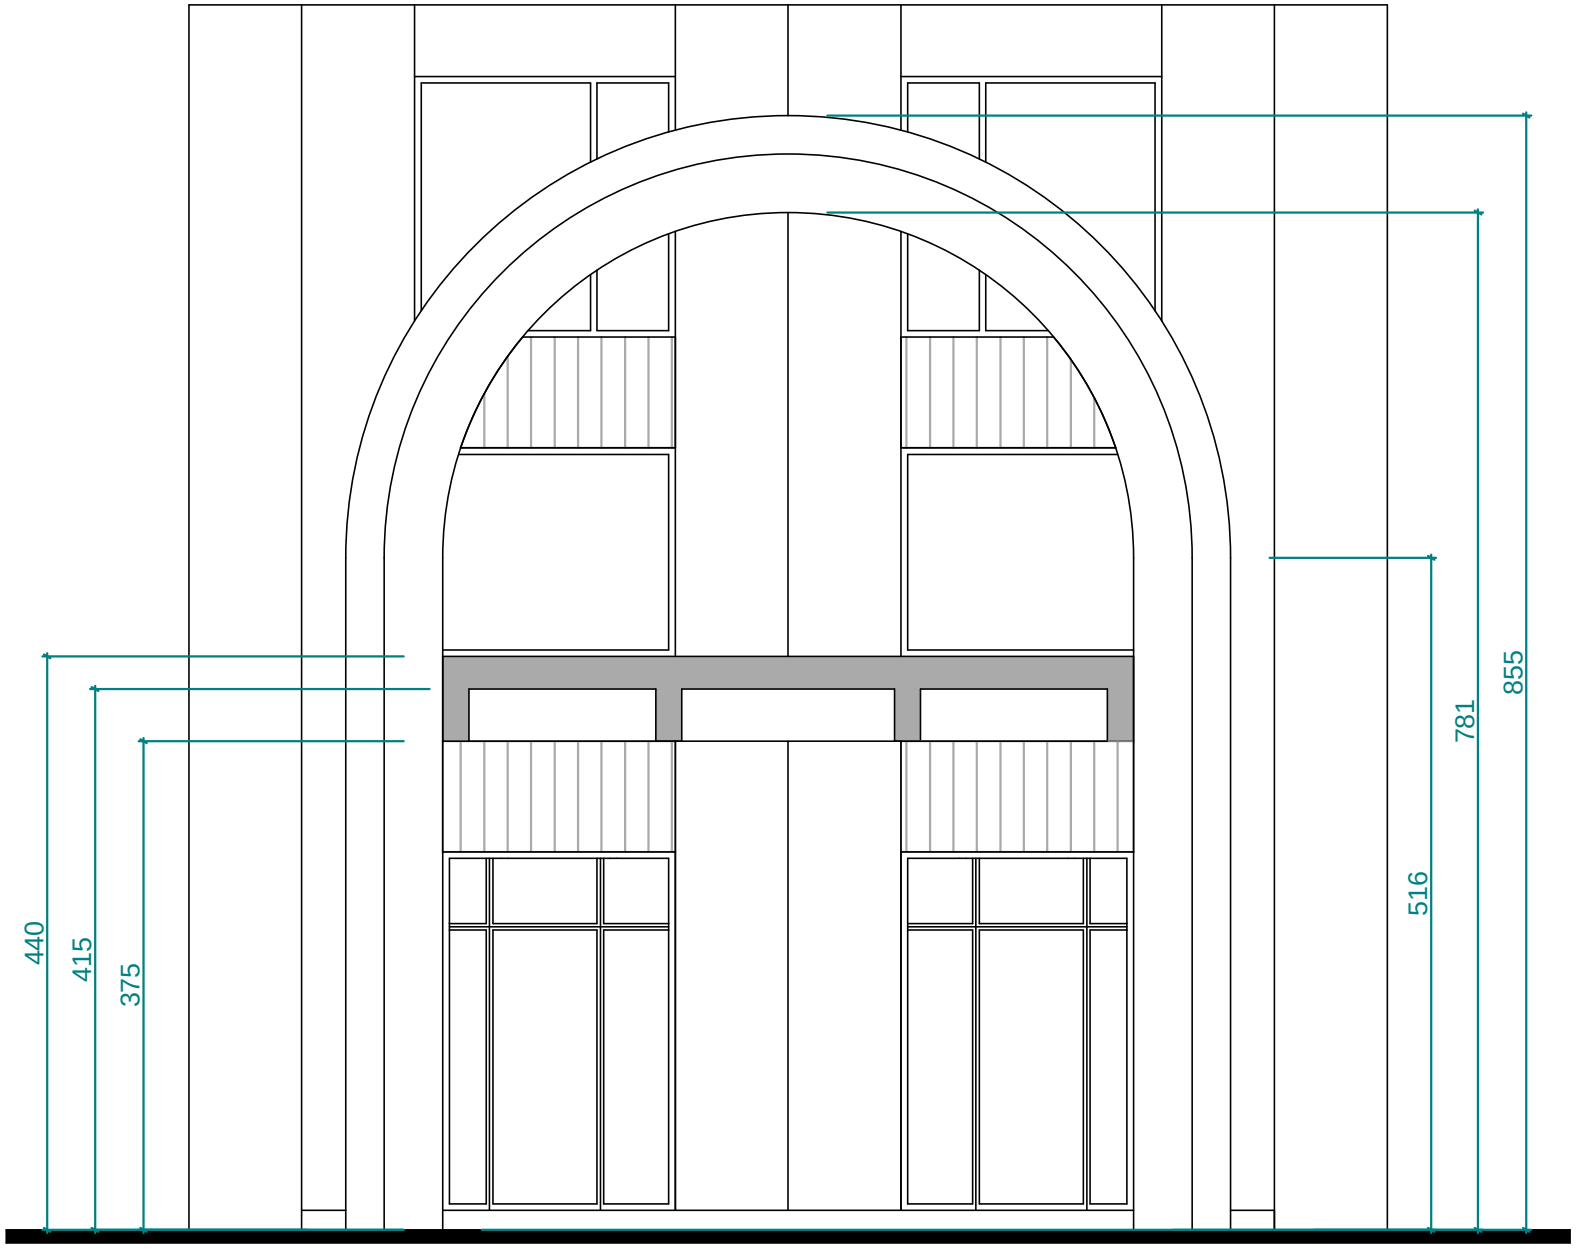

სარეკონსტრუქციო თაღის ჭრილი 1-1

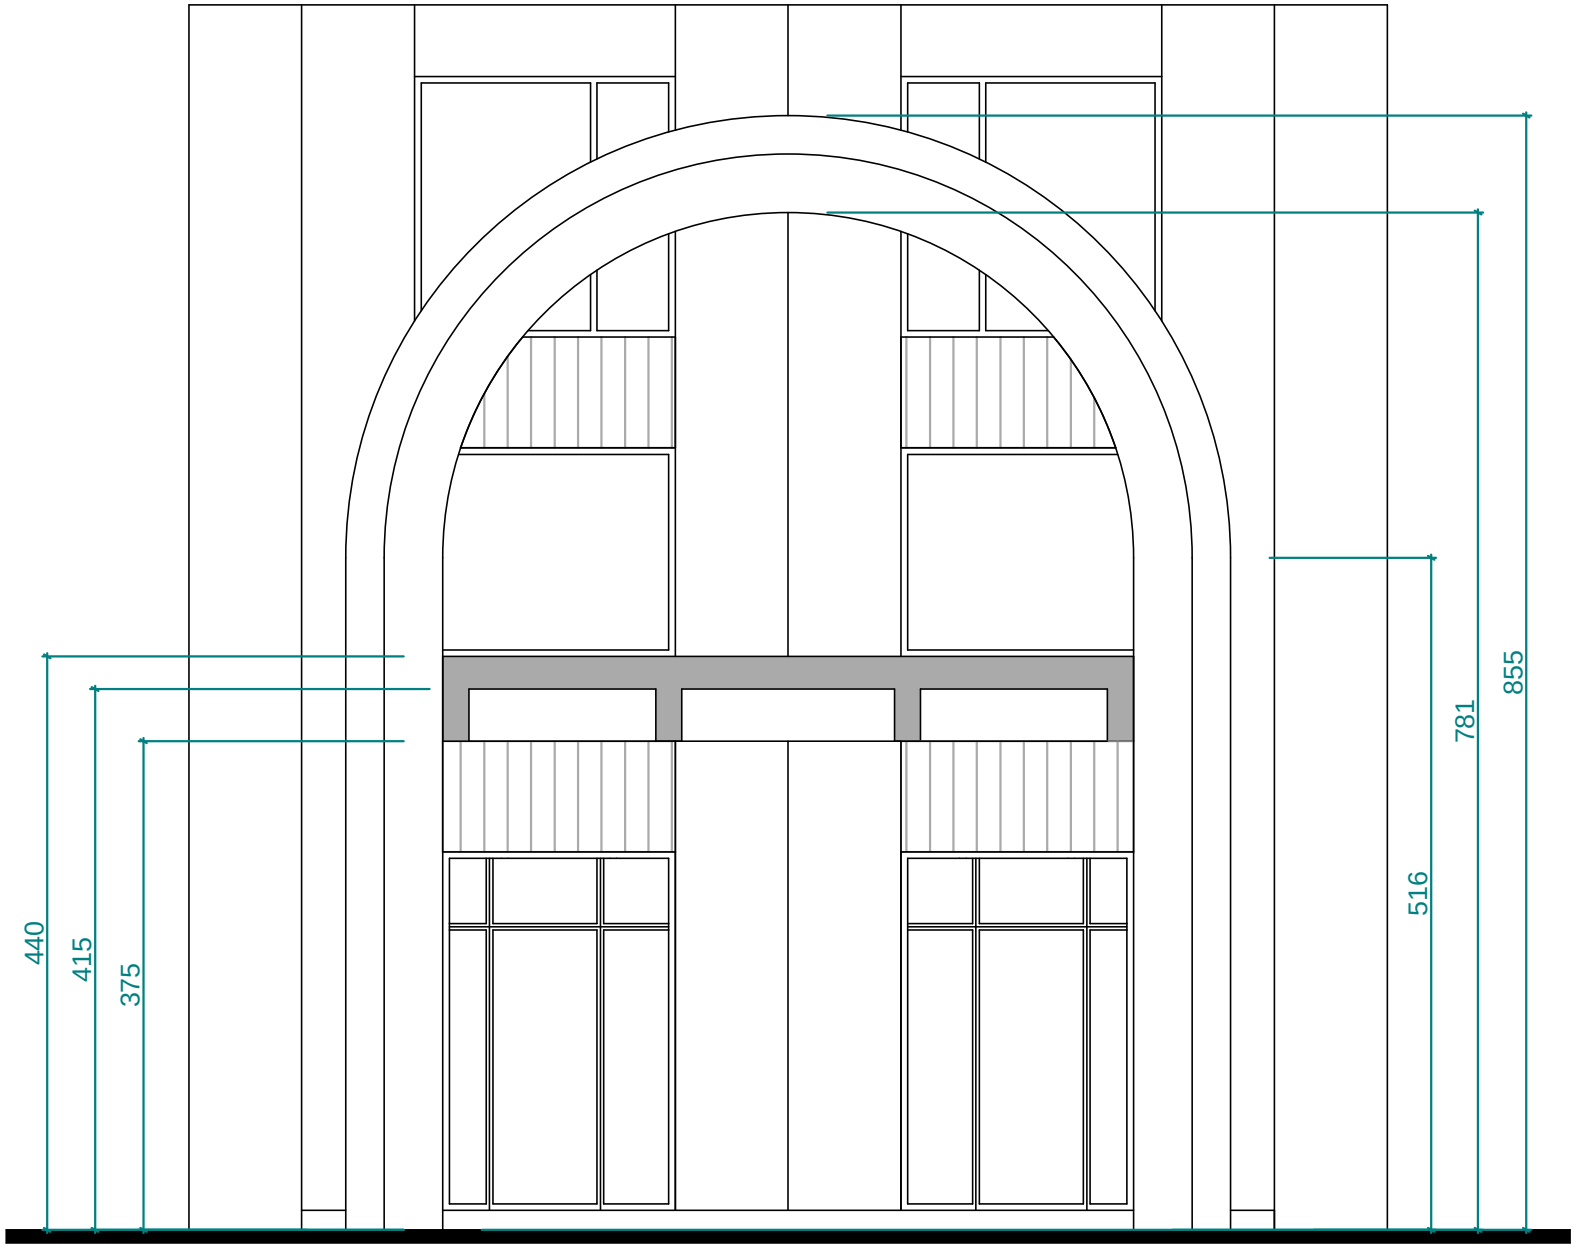

სარეკონსტრუქციო თაღის ფასადი

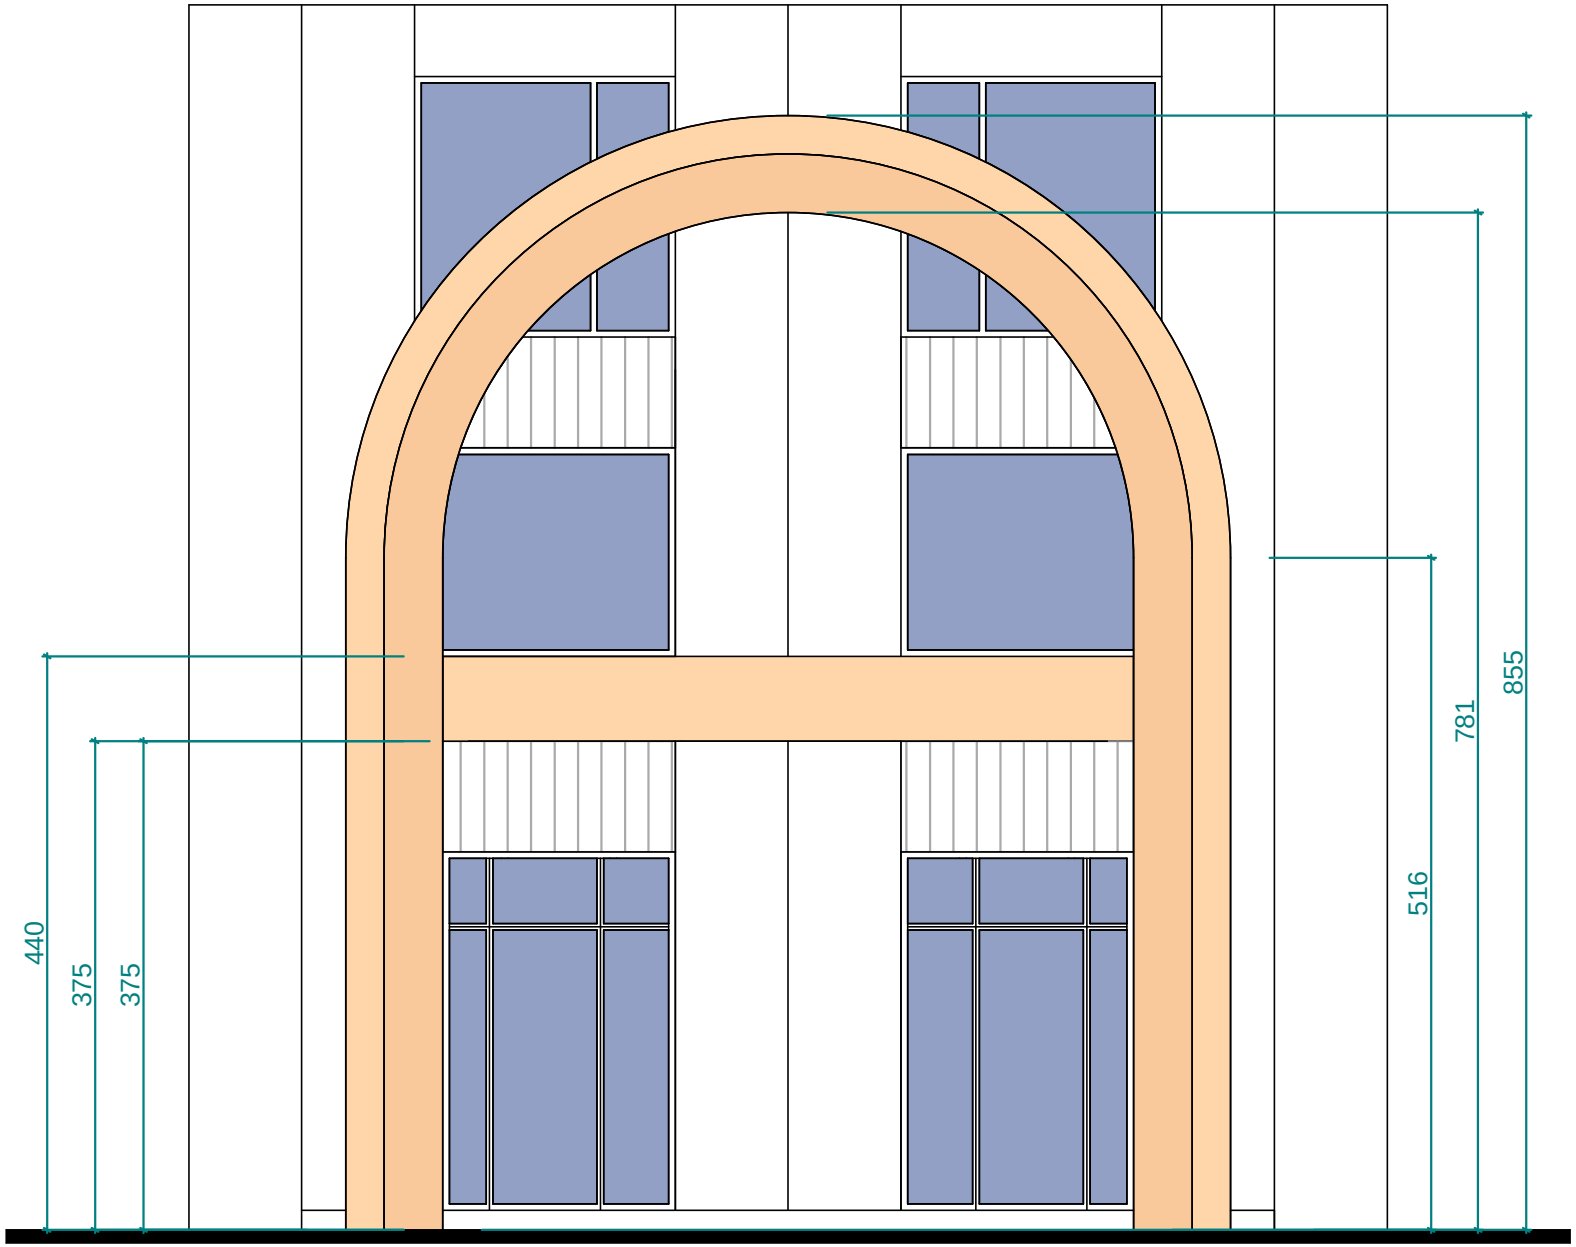

სარეკონსტრუქციო თაღის ფასადი

