
PRODUCED BY AN AUTODESK EDUCATIONAL PRODUCT


საქართველოს
ქ. თბილისის მერია
სსიპ თბილისის არქიტექტურის სამსახური

სამსახურის უფროსი:
/გ. გოგოლაშვილი /.

სიტუაციური სქემა

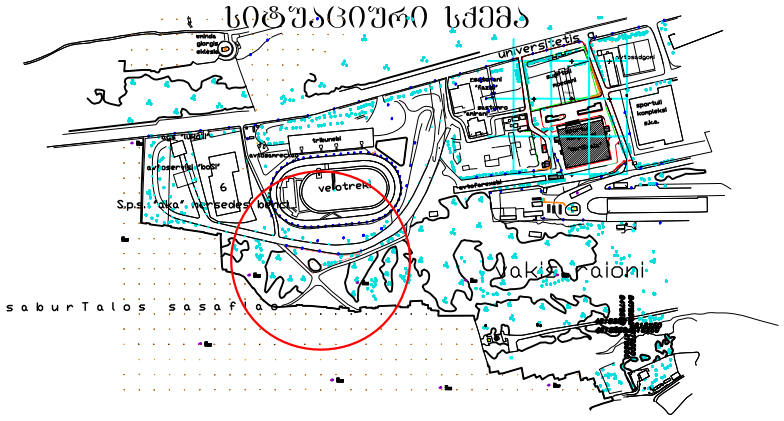

ქალაქგეგმარების განყოფილება		
განყოფილების უფროსი:		ე. ცეცხლაძე
მთავარი სპეციალისტი:		
საინვესტიციო განყოფილება		
მთავარი სპეციალისტი:		ნ. ყანჩაველი
მიწის ნაკვეთის ფუნქცია და ქალაქმშენებლობითი პირობების პარამეტრები		

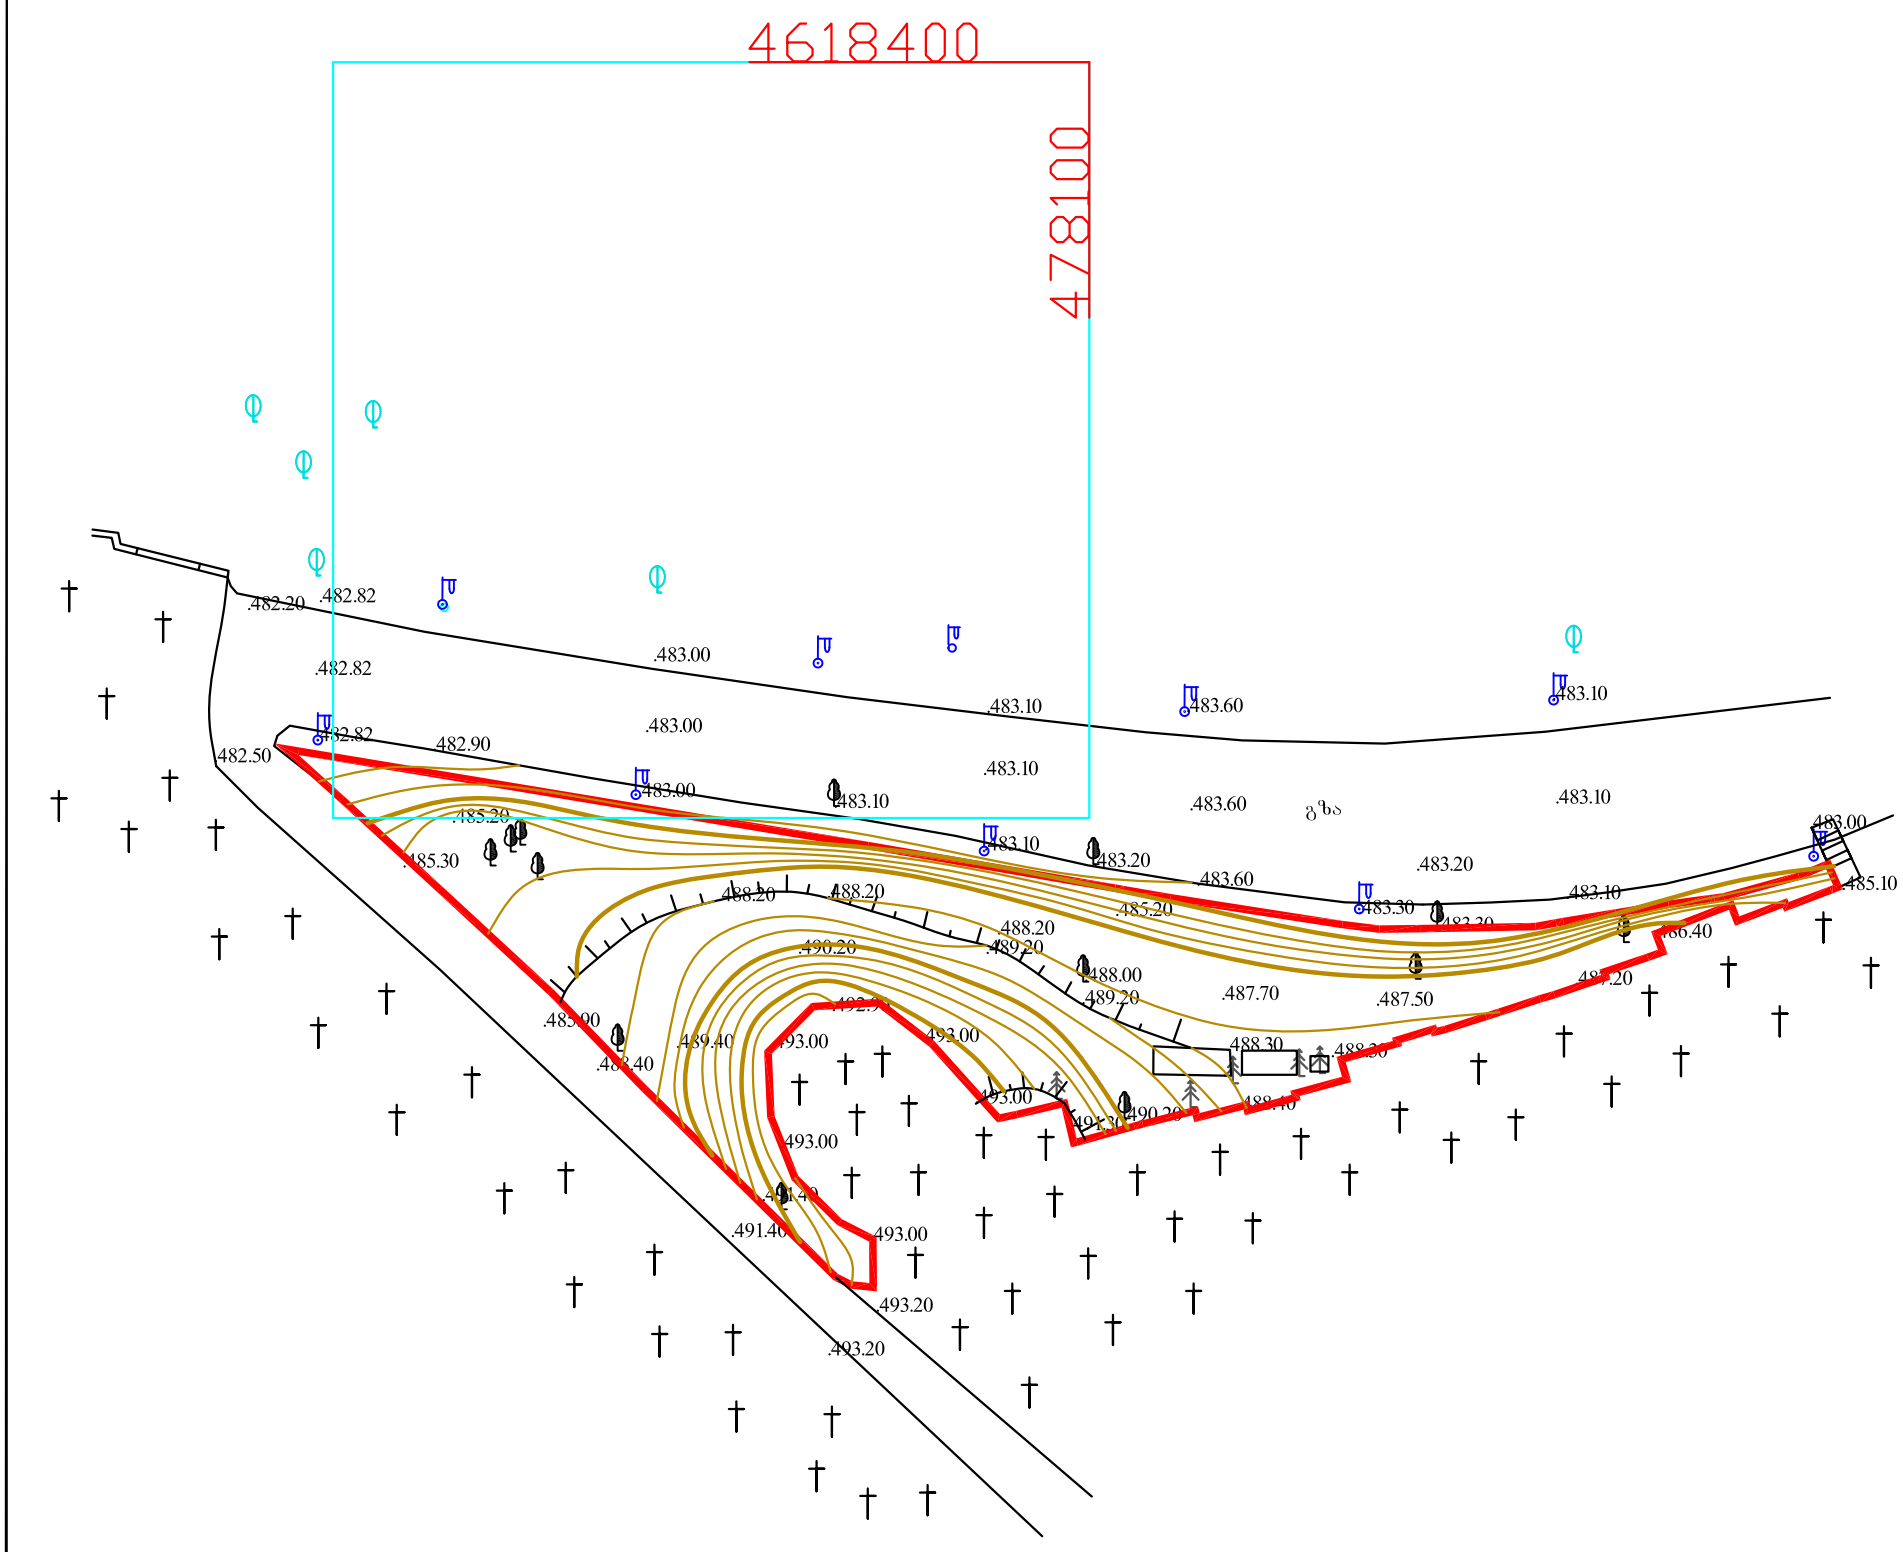

დამკვეთი: შპს "საქართველოს ომარ შხაკაძის სახელობის ცენტრალური ველოდრომი"	ფართობი: 1071კვ.მ.	მისამართი: უნივერსიტეტის ქ. №6 (ნაკ. №8 /54)
პოროგოთო ნოშნებო		შპს "გეოდეზისტი 2009"
	დირექტორი	ა. გეგელია
	შეასრულა	ე. გეგელია
	53-A-9	
	მ. 1:500	გაიცა: 13.05.2014 წ

PRODUCED BY AN AUTODESK EDUCATIONAL PRODUCT
PRODUCED BY AN AUTODESK EDUCATIONAL PRODUCT