ბლოკი A

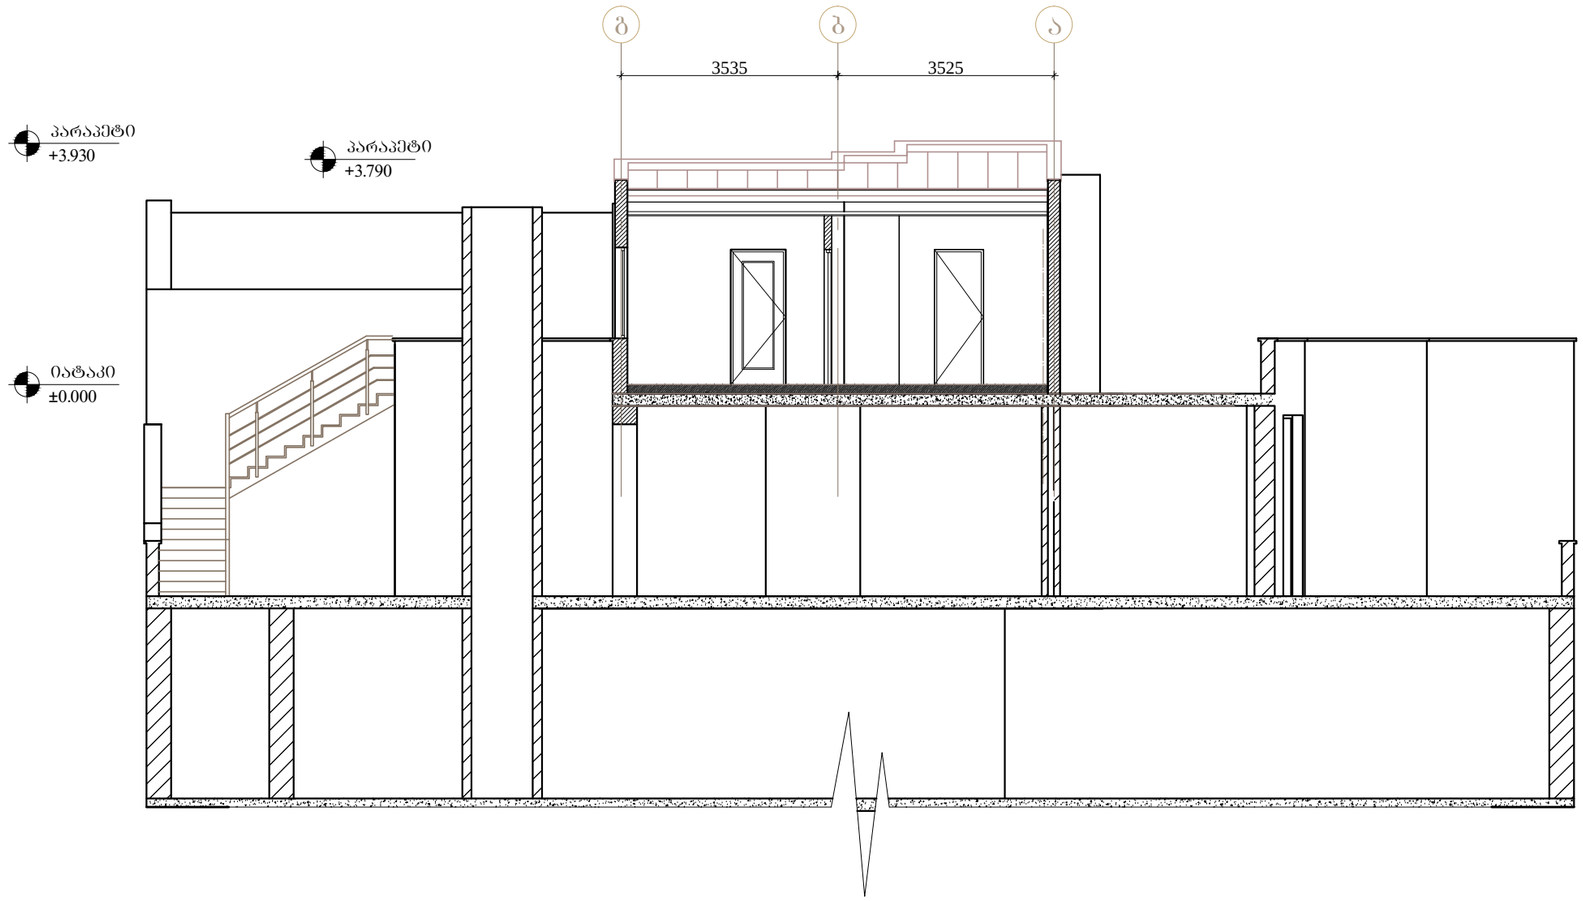

N

საპროექტო ბიწრე

პროექტის არქიტექტორი

მ.მაღლაკელიძე

შენიშვნა

რევიზია

თარიღი	ნომერი	აღწერა

პროექტი

დაშენების პროექტი ნიაღვრის ქუჩაზე

ნახაზი

ჭრილი 1-1

მასშტაბი	ფორმატი	თარიღი
1:100	A3	17.04.2014

ფაილის სახე პროექტი

პროექტის ნომერი	001	შეცვლილი
ფაილი	DWG	ა-300

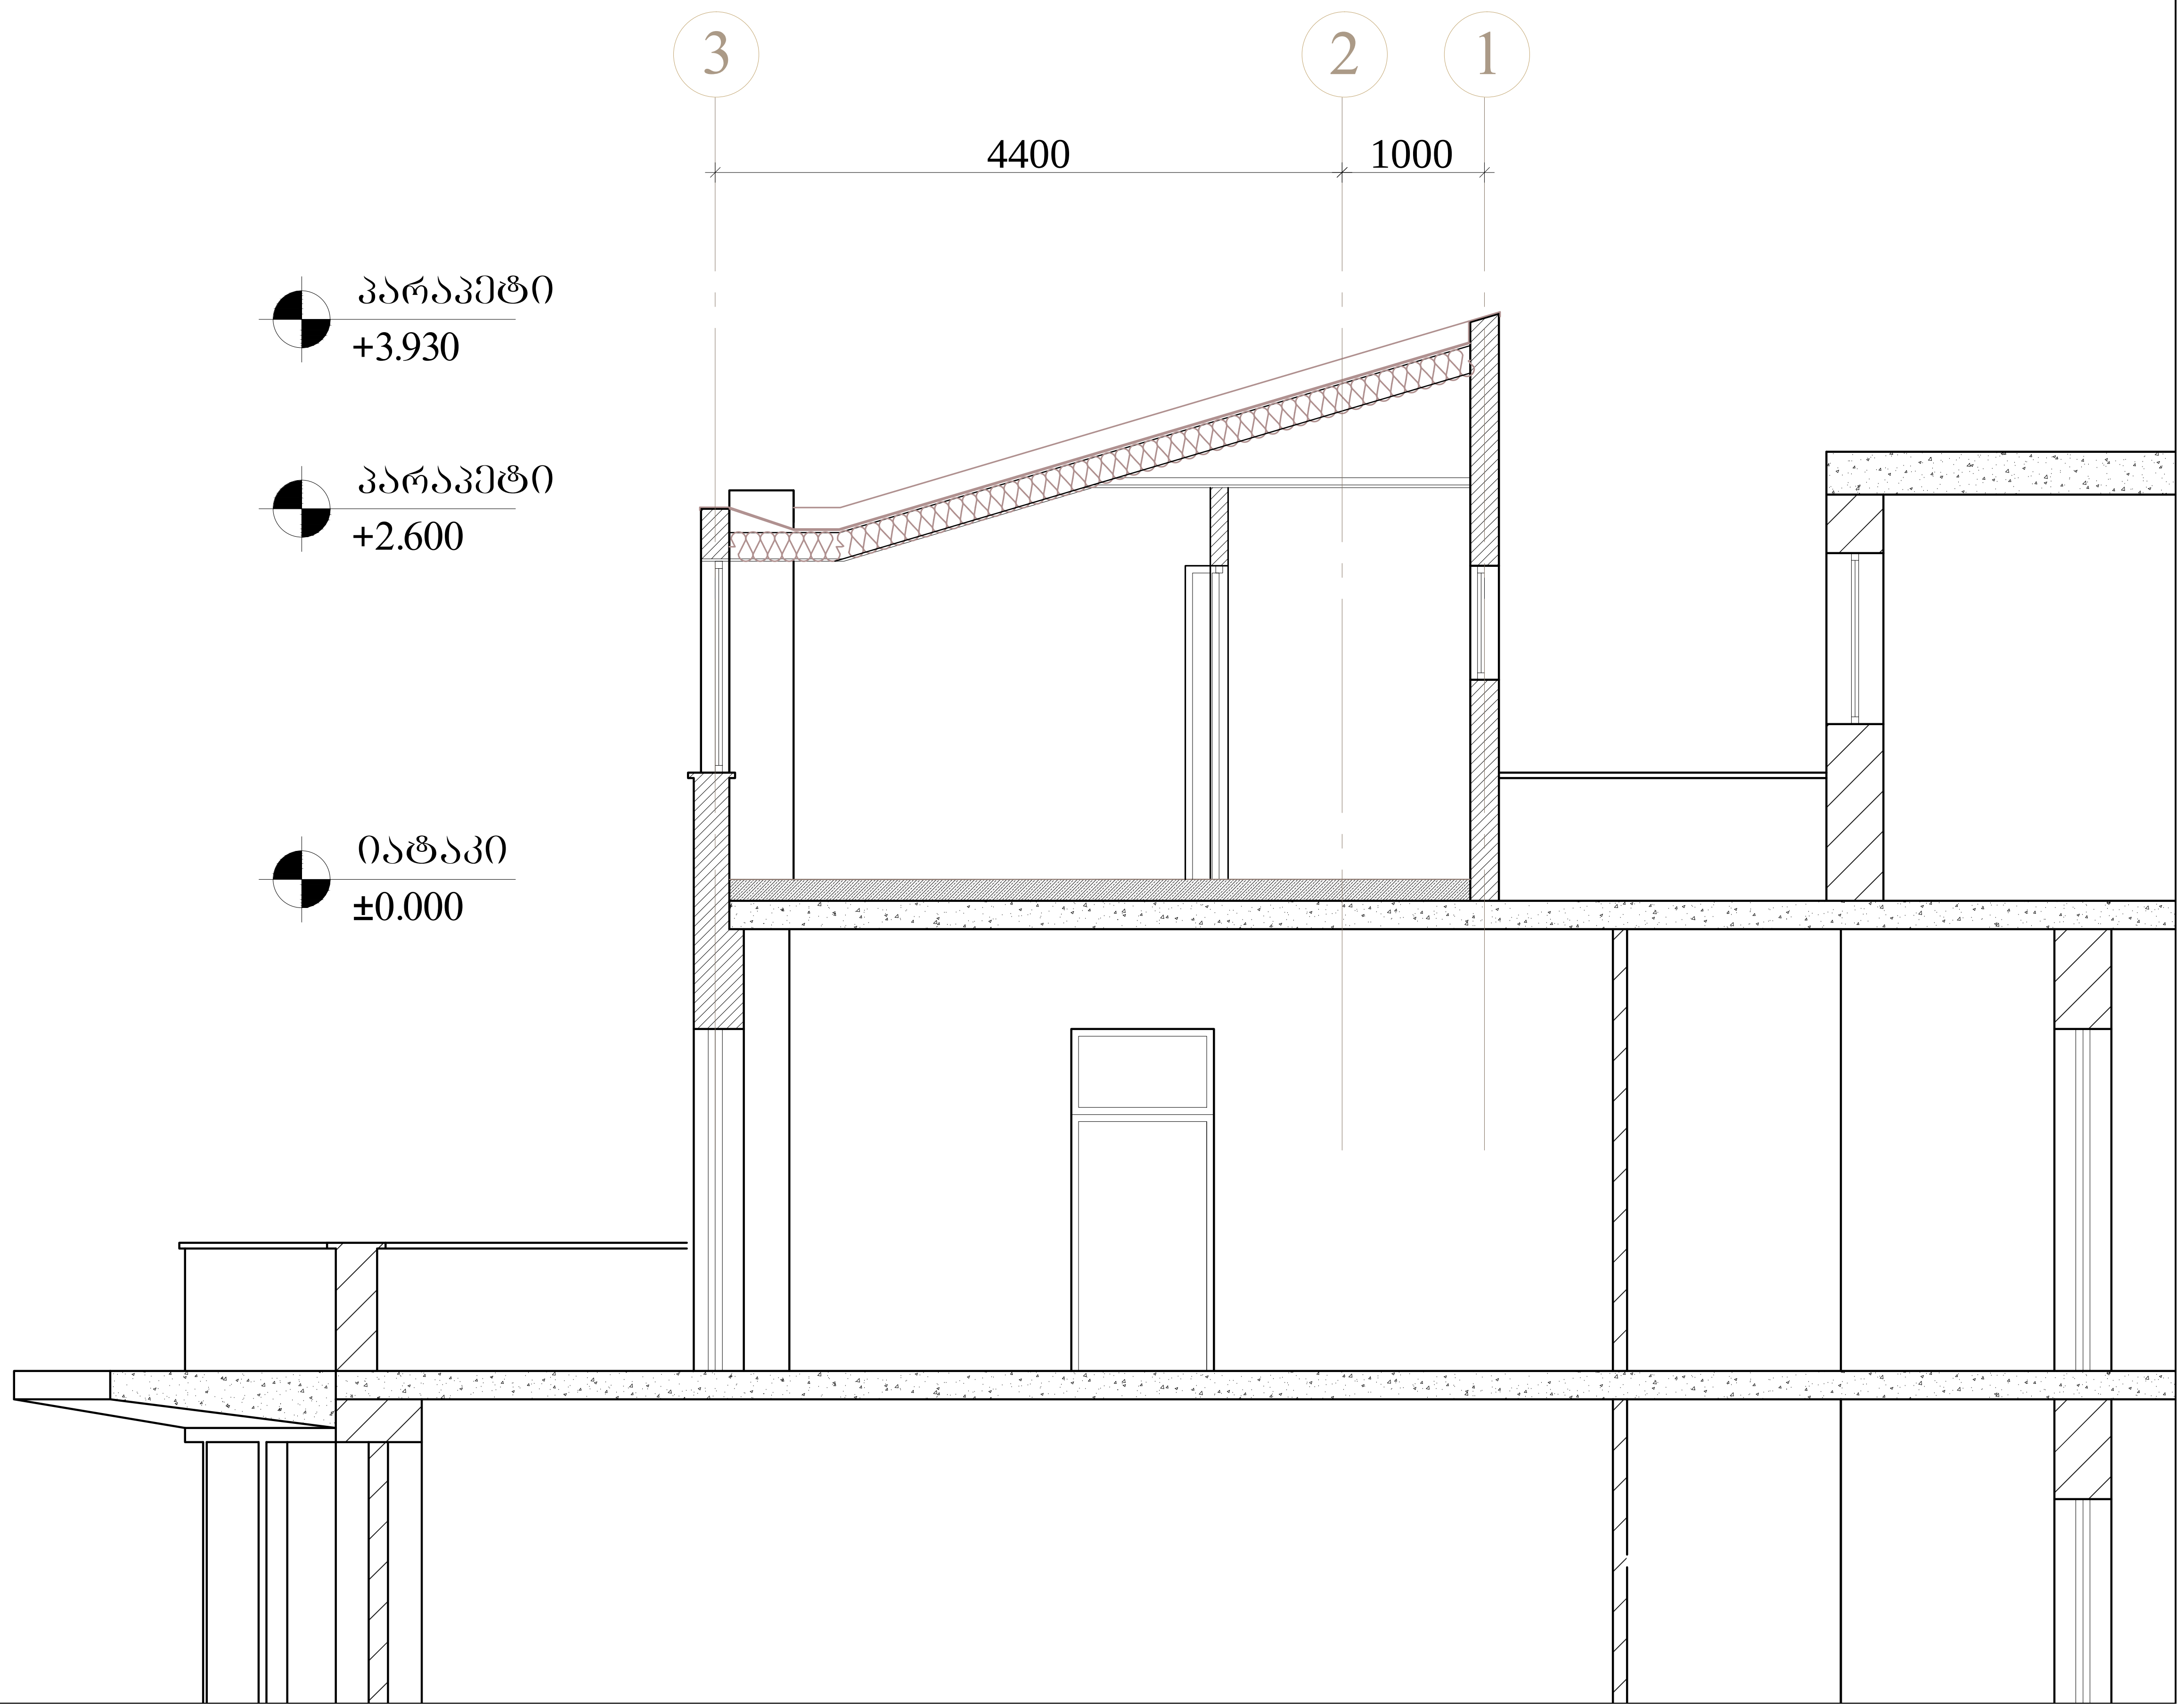

N

საპროექტო გუნდი

პროექტის არქიტექტორი — მ.მაღლაკელიძე

შენიშვნა

რევიზია

თარიღი	ნომერი	აღწერა

პროექტი

დაშენების პროექტი ნიაღვრის ქუჩაზე

ნახაზი

ჭრილი 2-2

მასშტაბი	ფორმატი	თარიღი
1:100	A3	17.04.2014

ფაილის სპეც. — პროექტი

პროექტის ნომერი — 001

ეტაპი — DWG

ფურცელი — ა-301

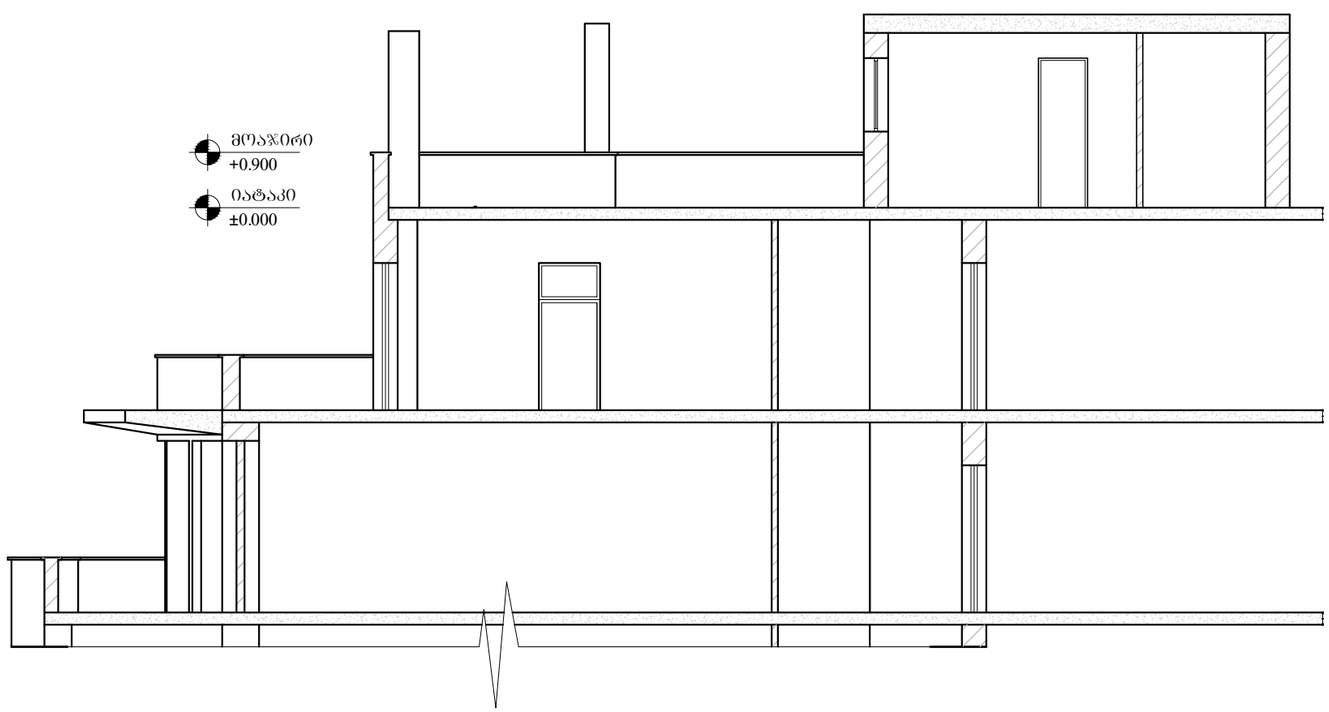

N

საპროექტო ბიჭვი

პროექტის არქიტექტორი მ.მაღლაკელიძე

შენიშვნა

რევიზია

თარიღი	ნომერი	აღწერა

პროექტი

დაშენების პროექტი ნიალვრის ქუჩაზე

ნახაზი

არსებული ჭრილი 2-2

მასშტაბი	ფორმატი	თარიღი
1:100	A3	06.11.2012

ფაილის სქემა	პროექტი
პროექტის ნომერი	001
ფაილი	DWG

შენობა ა-301

ბლოკი B

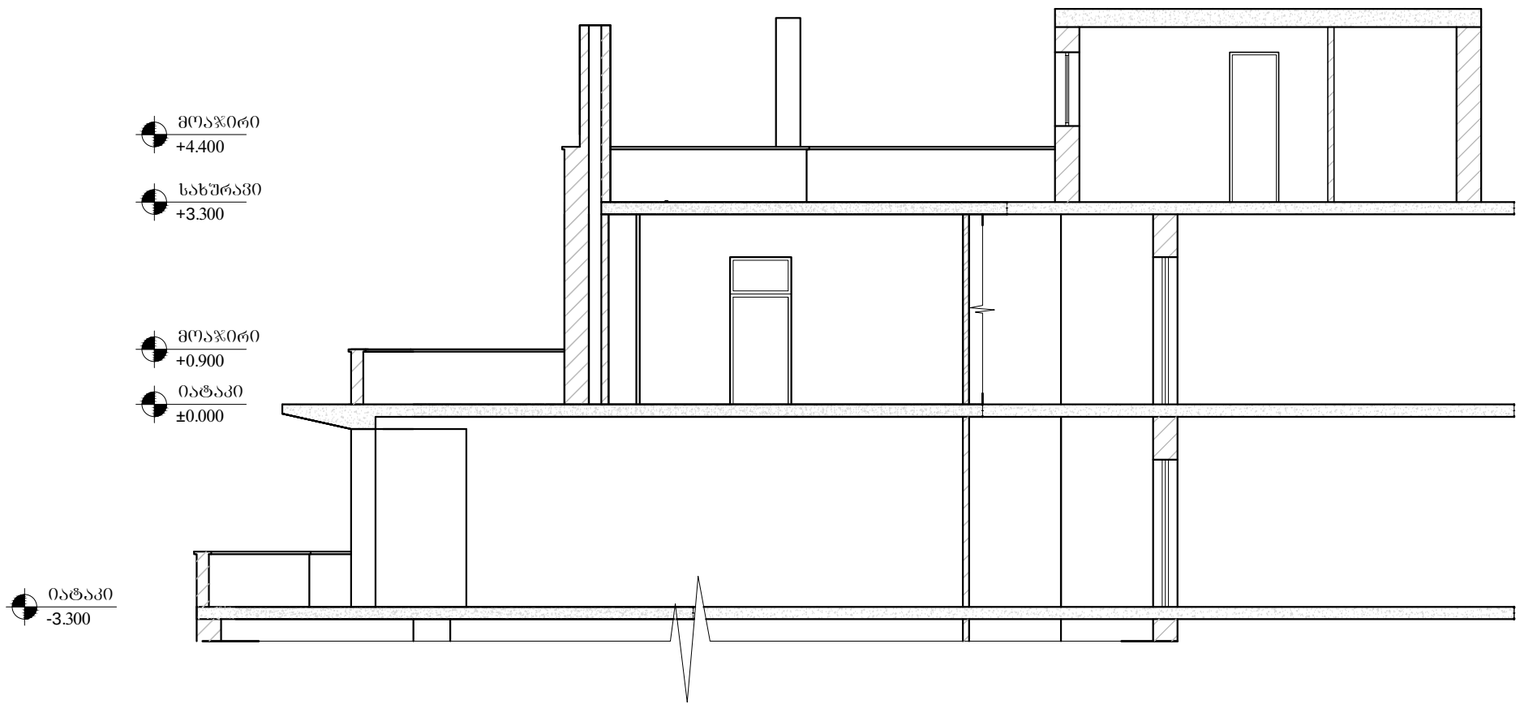

N

საპროექტო ბიჭვი

პროექტის არქიტექტორი მ.მაღლაკელიძე

შენიშვნა

რევიზია

თარიღი	ნომერი	აღწერა

პროექტი

დაშენების პროექტი ნიაღვრის ქუჩაზე

ნახაზი

არსებული ჭრილი 1-1

მასშტაბი	შეფასებები	თარიღი
1:100	A3	01.11.2012

ფაილის სქემა	პროექტი	
პროექტის ნომერი	002	შეფასება
ფორმატი	DWG	ა-300

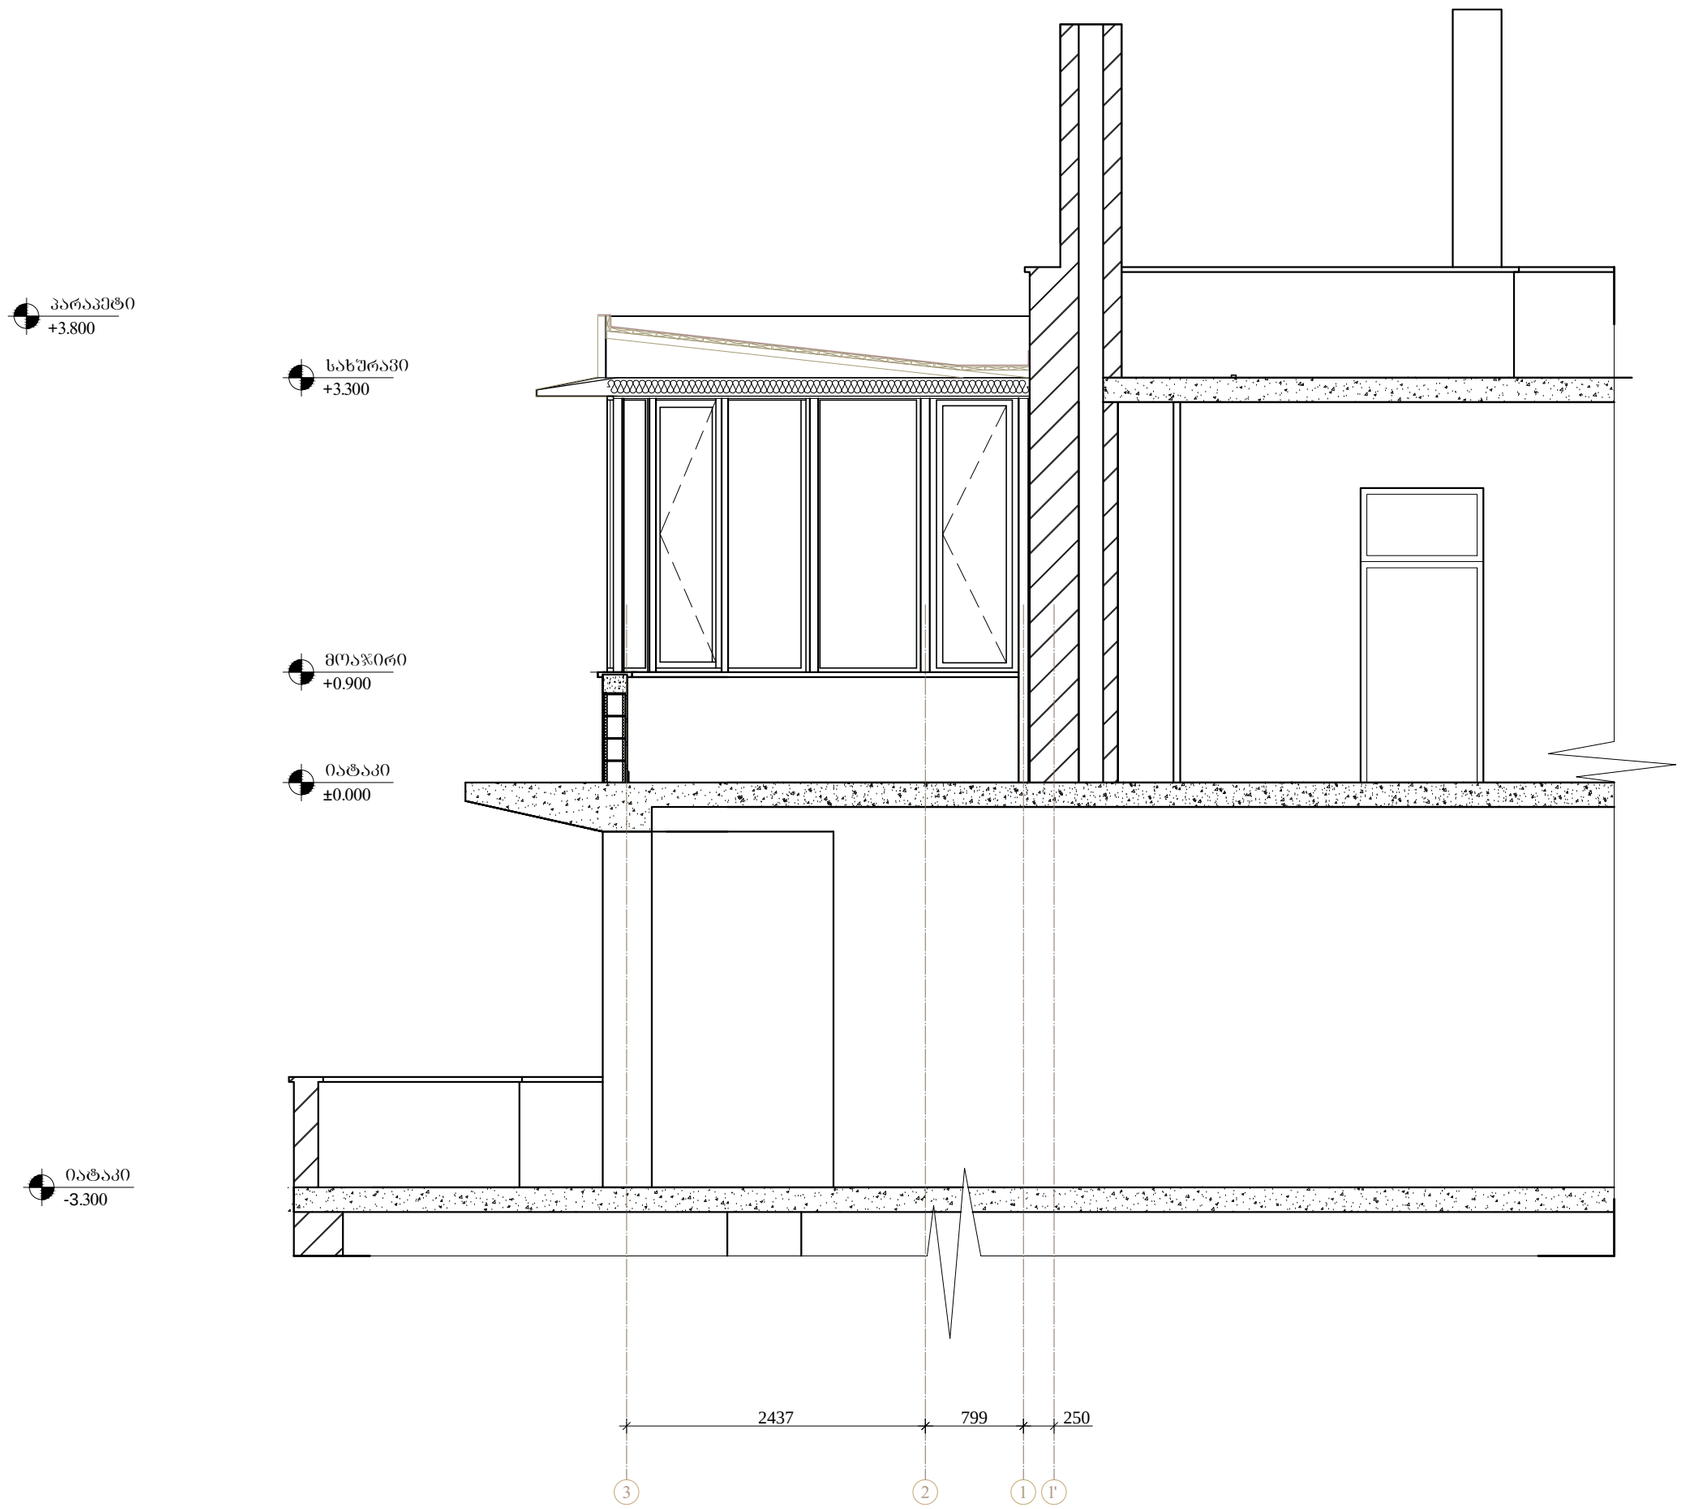

N

საპროექტო ბიწრე

პროექტის არქიტექტორი მ.მაღლაკელიძე

შენიშვნა

ორჯერზია

თარიღი	ნომერი	აღწერა

პროექტი

დაშენების პროექტი ნიადვრის ქუჩაზე

ნახაზი

ჭრილი 1-1

მასშტაბი	ფორმატი	თარიღი
1:50	A3	17.04.2014

ფაილის სქემა პროექტი

პროექტის ნომერი	002	შეცვლილი
ფაილი	DWG	ა-300