ბლოკი A

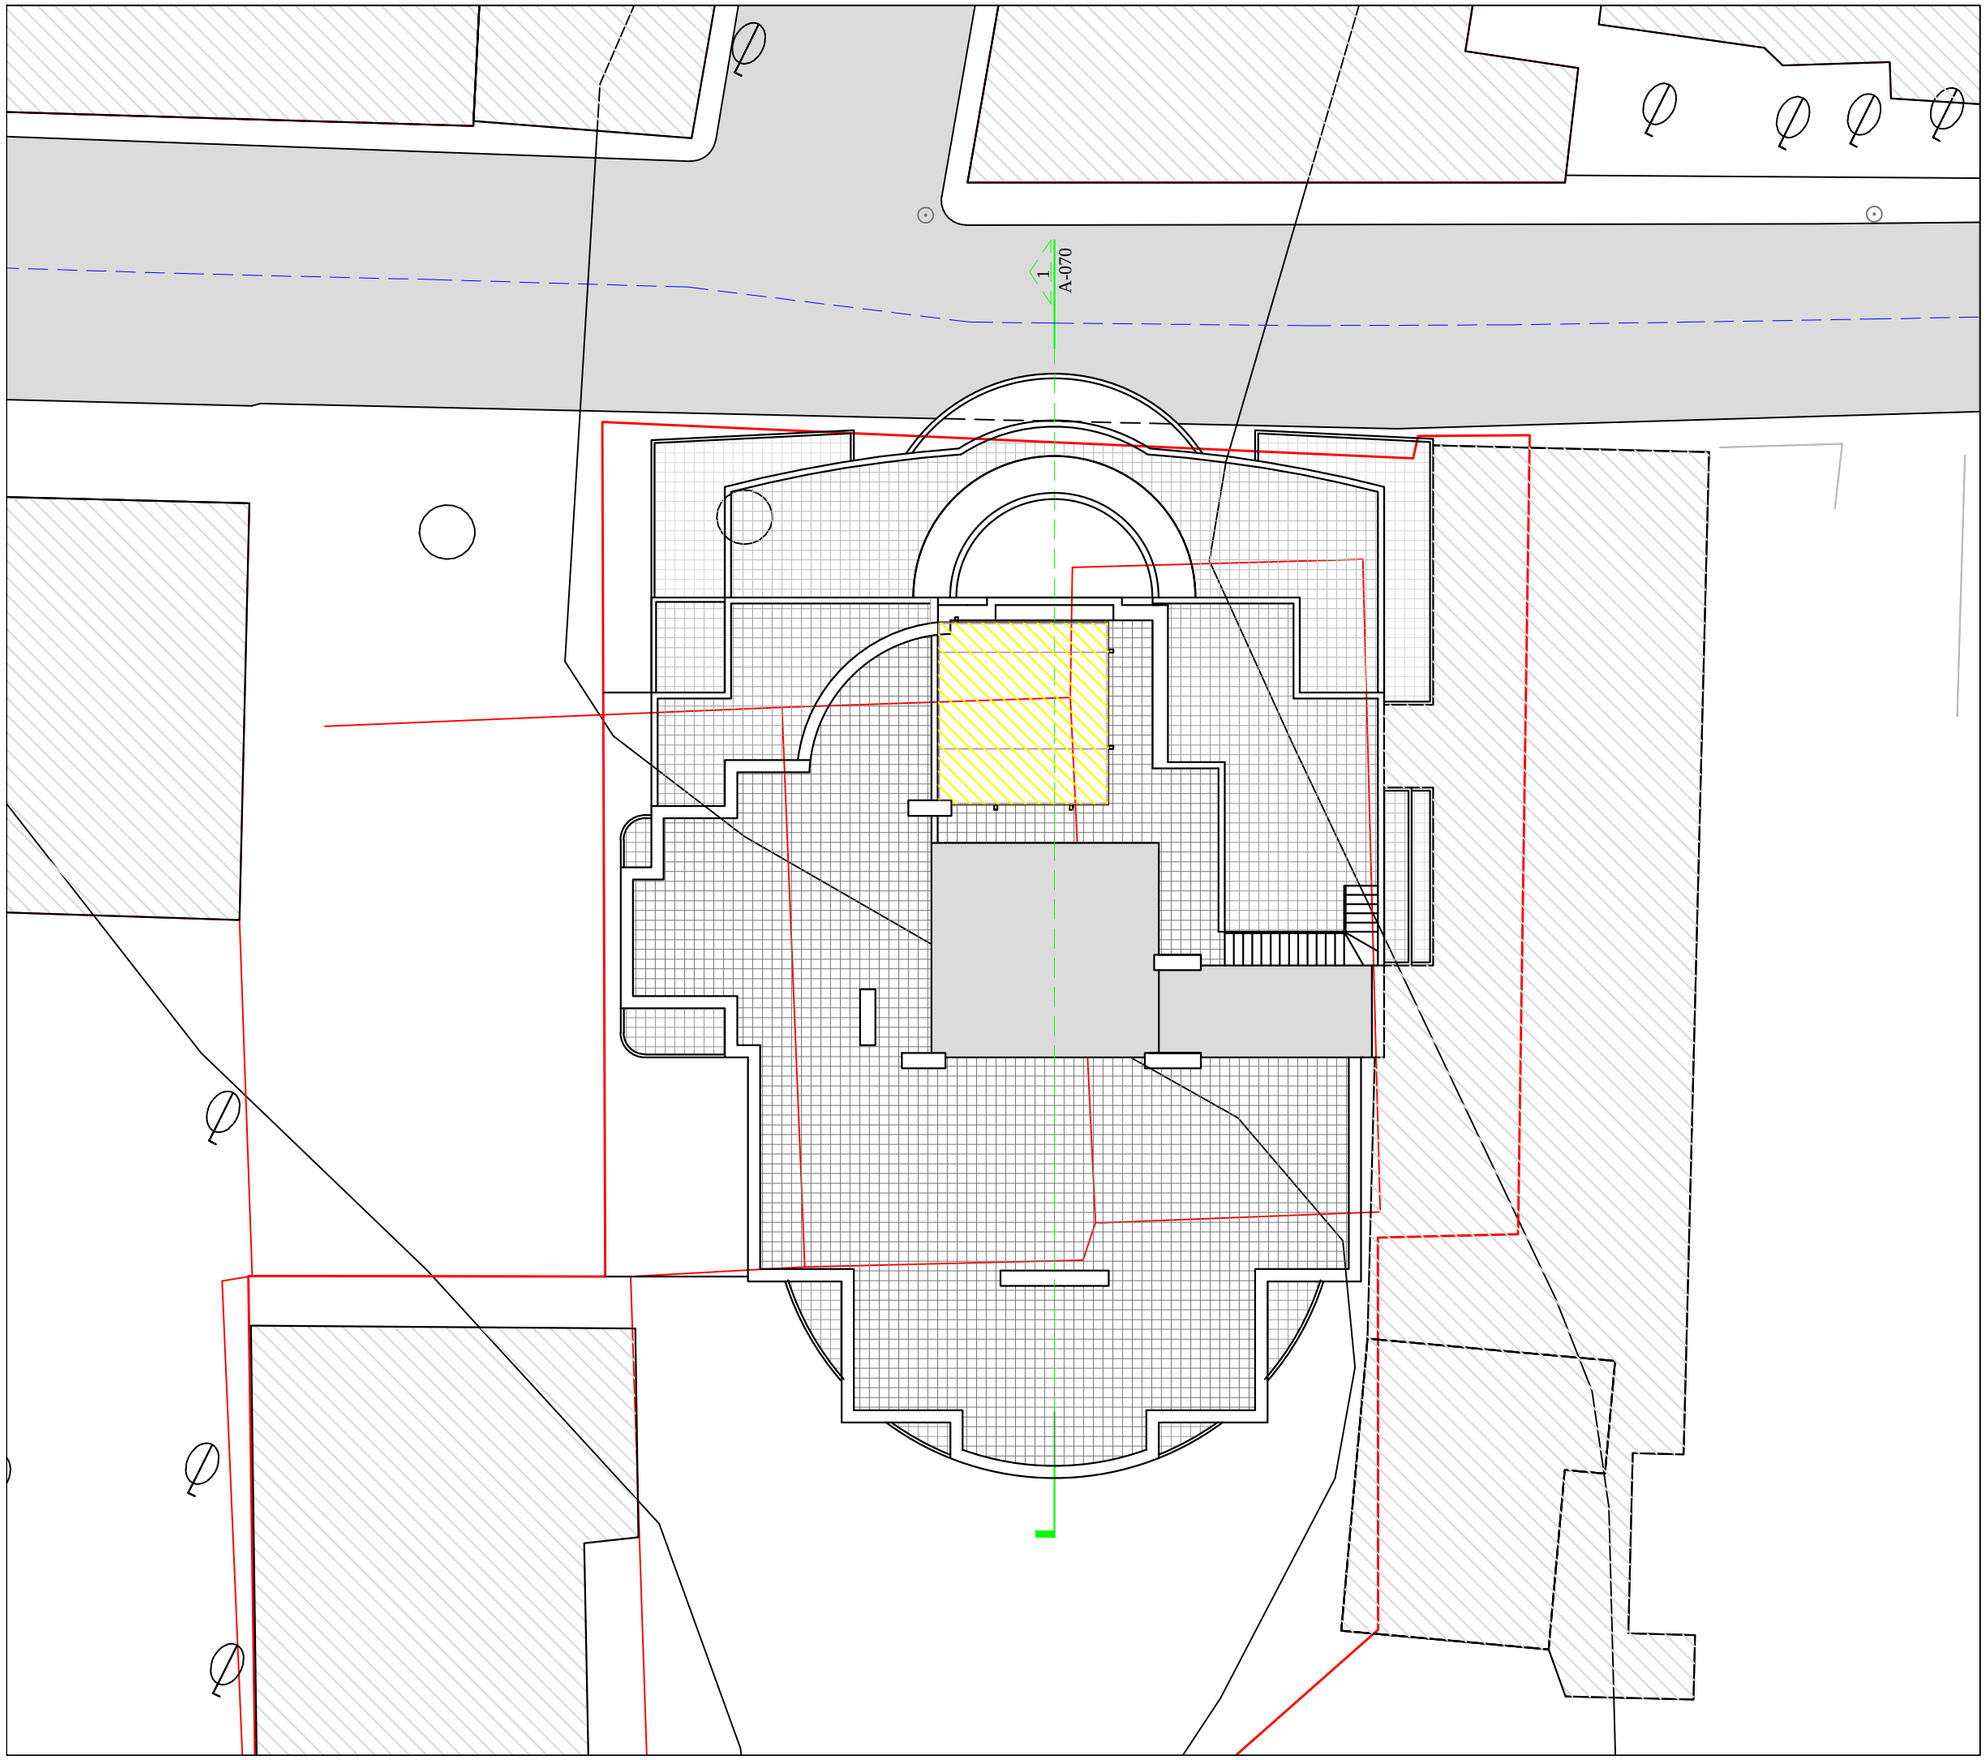

N

საპროექტო ბიწრე

პროექტის არქიტექტორი მ.მაღლაკელიძე

შენიშვნა

საპროექტო ობიექტი

არსებული შენობები

ქუჩის ღერძული ხაზი

ცვლილება

თარიღი	ნომერი	აღწერა

პროექტი

დაშენების პროექტი ნიავრის ქუჩაზე

ნახაზი

მაქსიმალური სიმაღლის განსაზღვრის სქემა

მასშტაბი	ფორმატი	თარიღი
1:200	A3	04.09.2012

ფაილის სქემა პროექტი

პროექტის ნომერი	001	შენობები ა-70
ფაილი	DWG	

H=18.560

H=7.752

L=3.101

N

საპროექტო ბენრე

პროექტის არქიტექტორი მ.მაღლაკელიძე

ფენრები

საპროექტო ობიექტი

არსებული შენობები

არსებული სიმაღლე

დასაშვები სიმაღლე

H=L/0.4

ცვლილება

თარიღი	ნომერი	აღწერა

პროექტი

დაშენების პროექტი ნიადვრის ქუჩაზე

ნახაზი

მაქსიმალური სიმაღლის განსაზღვრის სქემა

მასშტაბი	ფორმატი	თარიღი
1:100	A3	04.09.2012

ტიპის ხაზი პროექტი

პროექტის ნომერი	001	ფენრების
ფაილი	DWG	ა-71

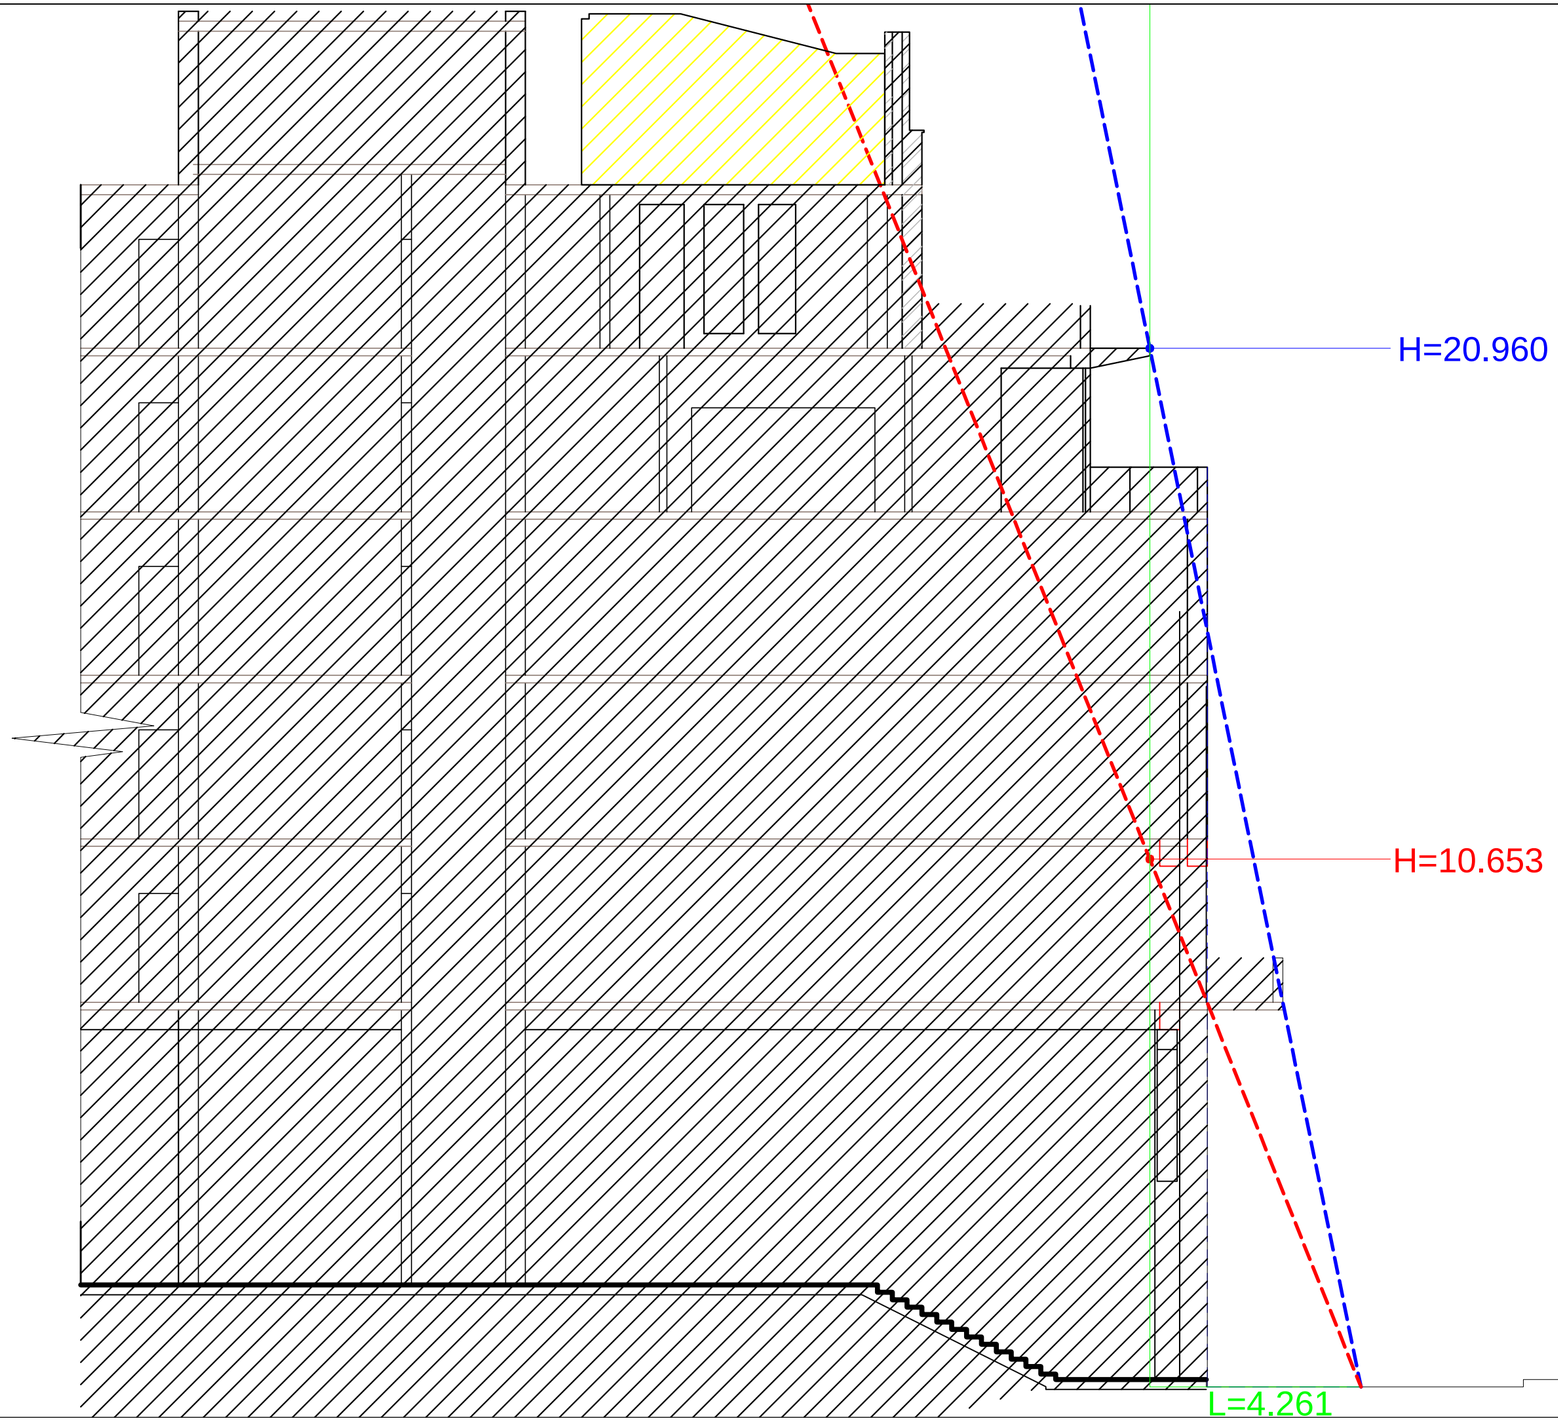

N

საპროექტო ბიურო

პროექტის არქიტექტორი

მ.მაღლაკელიძე

ლეგენდა

- საპროექტო ობიექტი
- არსებული შენობები
- არსებული სიმაღლე
- დასაშვები სიმაღლე

H=L/0.4

ცვლილება

თარიღი	ნომერი	აღწერა

პროექტი

დაშენების პროექტი ნაღვრის ქუჩაზე

ნახაზი

მაქსიმალური სიმაღლის განსაზღვრის სქემა

მასშტაბი	ფორმატი	თარიღი
1:100	A3	04.09.2012

ტიპის ბინა პროექტი

პროექტის ნომერი	ფურცლები
001	ა-72

ფაილი DWG

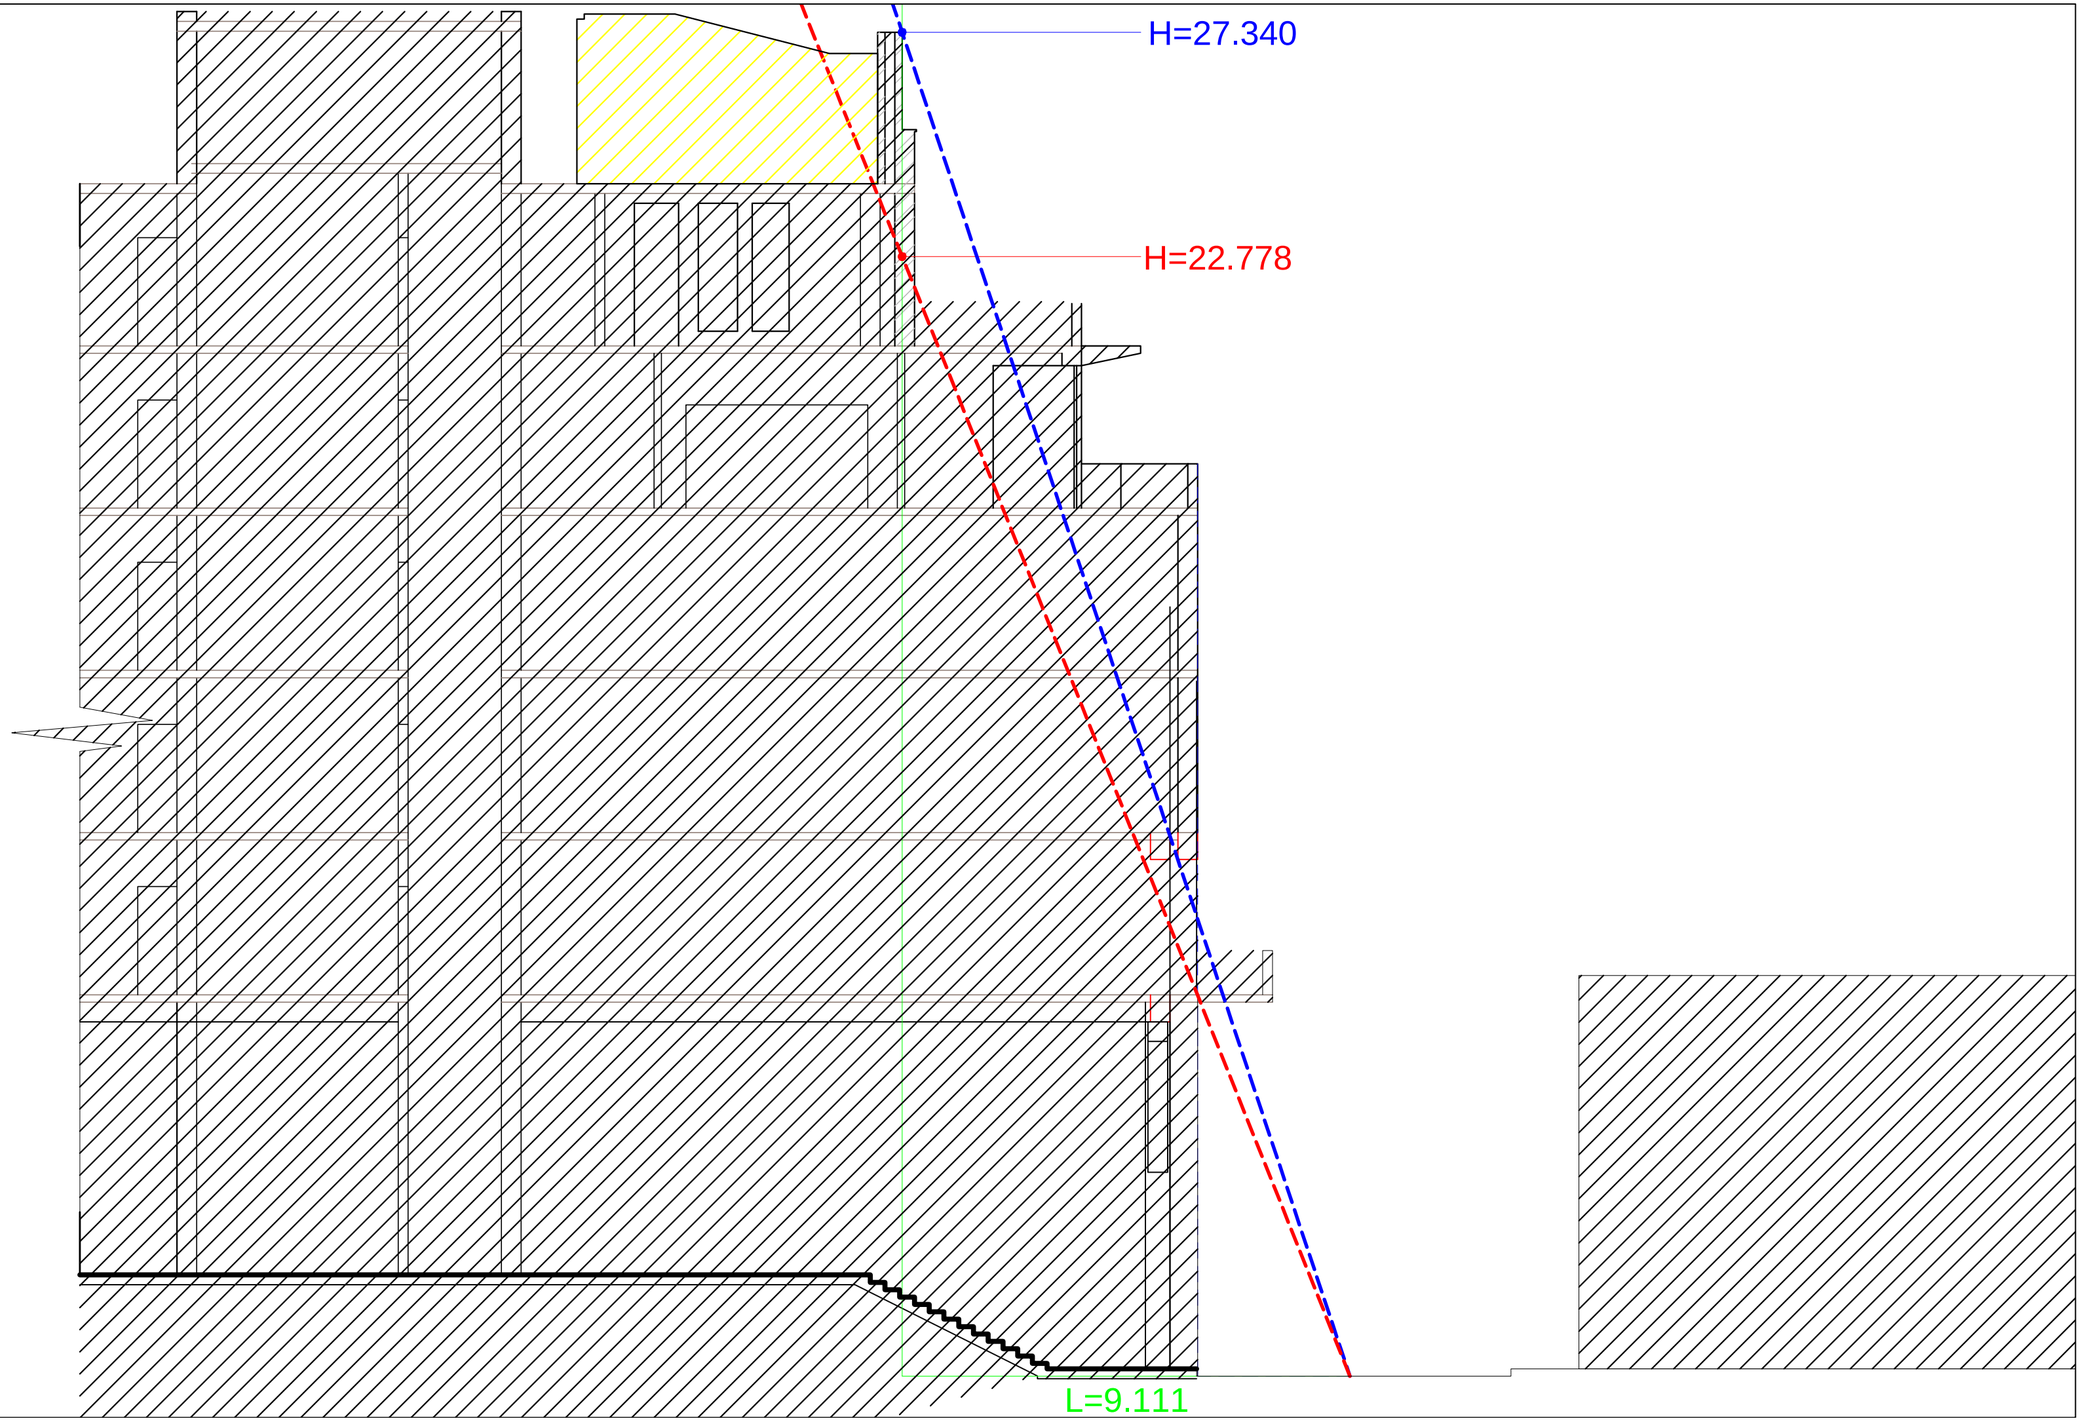

N

საპროექტო ბენრი

პროექტის ავტორი/ავტორები

მ.მაღლაკელიძე

შენიშვნა

საპროექტო ობიექტი

არსებული შენობები

არსებული სიმაღლე

დასაშვები სიმაღლე

H=L/0.4

ცვლილება

ნომერი	თარიღი	აღწერა

პროექტი

დაშენების პროექტი ნიალვრის ქუჩაზე

ნახაზი

მაქსიმალური სიმაღლის განაზღვრის სქემა

მასშტაბი	ფორმატი	თარიღი
1:100	A3	04.09.2012

შენობის ტიპი	პროექტი
პროექტის ნომერი	001
ფაილი	DWG

შენობები ა-73

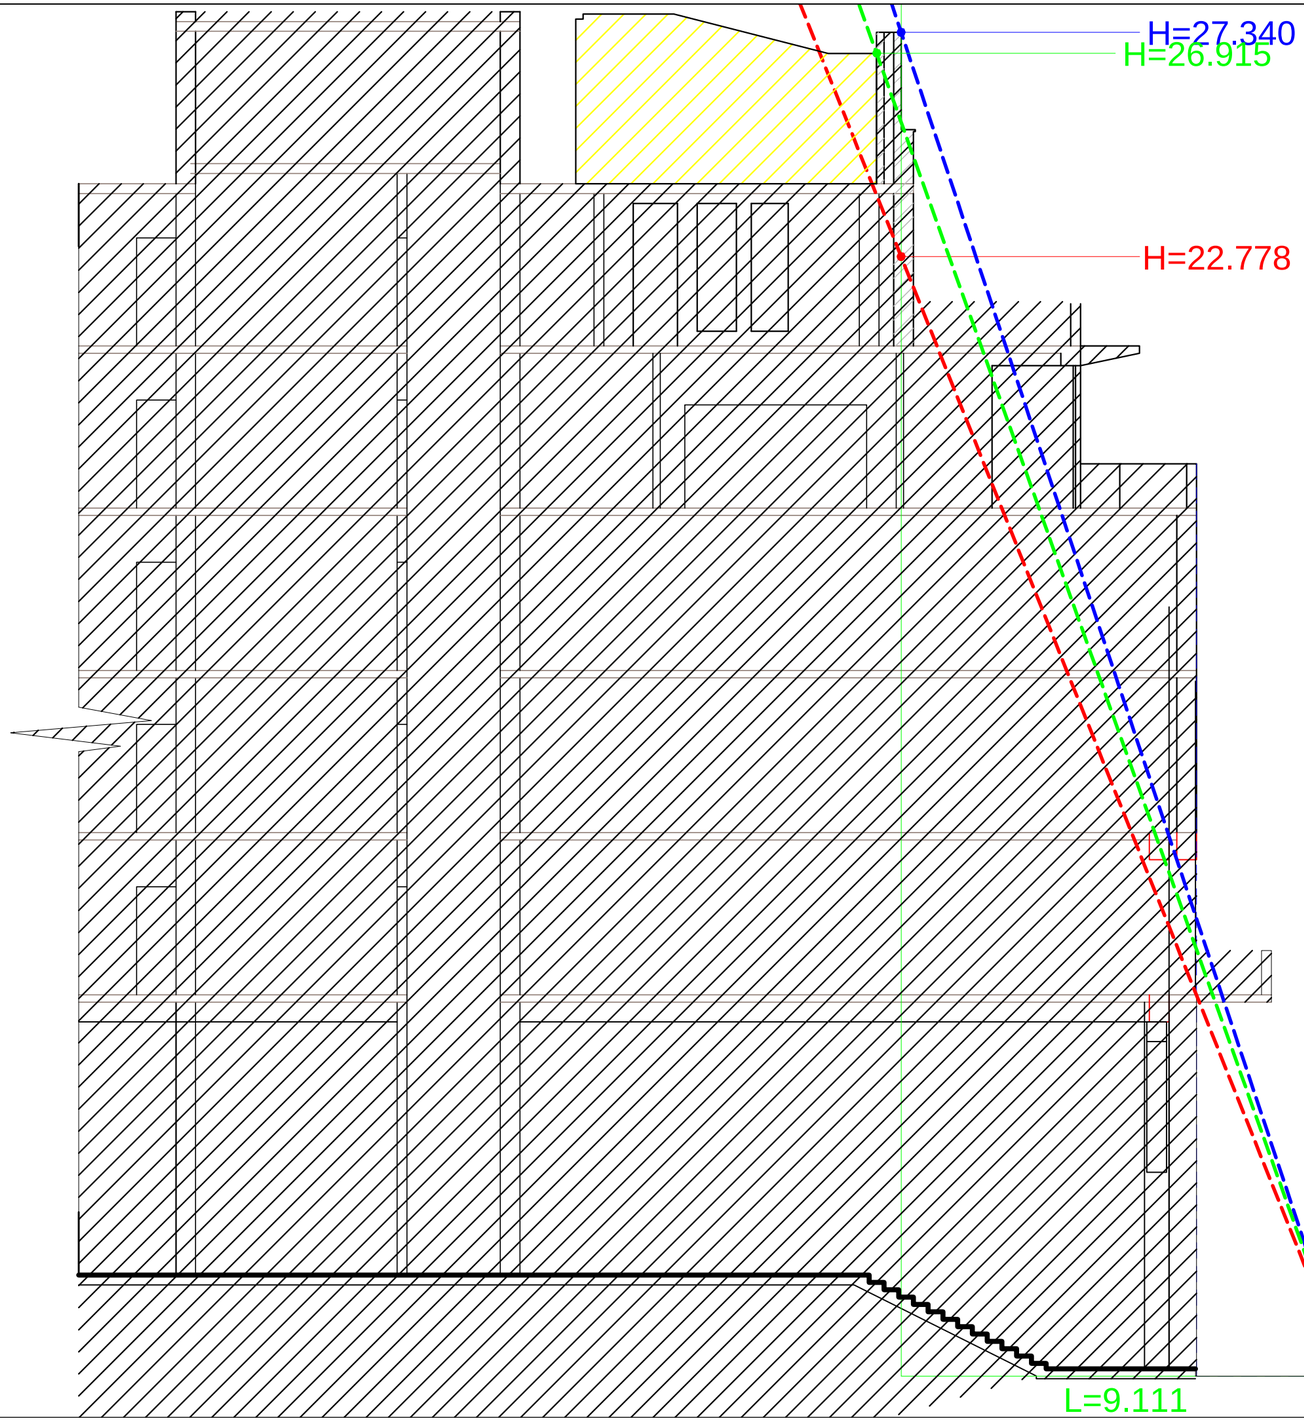

L=9.111 H=27.340 H=22.778 H=26.915 თარიღი ნომერი რევიზია აღწერა მაქსიმალური სიმაღლის განსაზღვრის სქემა ა-74 პროექტის ნომერი ფურცელი მასშტაბი ფორმატი თარიღი 1:100 A3 04.09.2012 NAnaxazi NAsaproeqto გუნდი დაშენების პროექტი ნიაღვრის ქუჩაზე პროექტის არქიტექტორი მ.მაღლაკელიძე პროექტი 001 ფაილის სპეც. Petapi DWG პროექტი N შენიშვნა არსებული შენობები საპროექტო ობიექტი არსებული სიმაღლე დასაშვები სიმაღლე საპროექტო სიმაღლე H=L/0.4

ბლოკი B

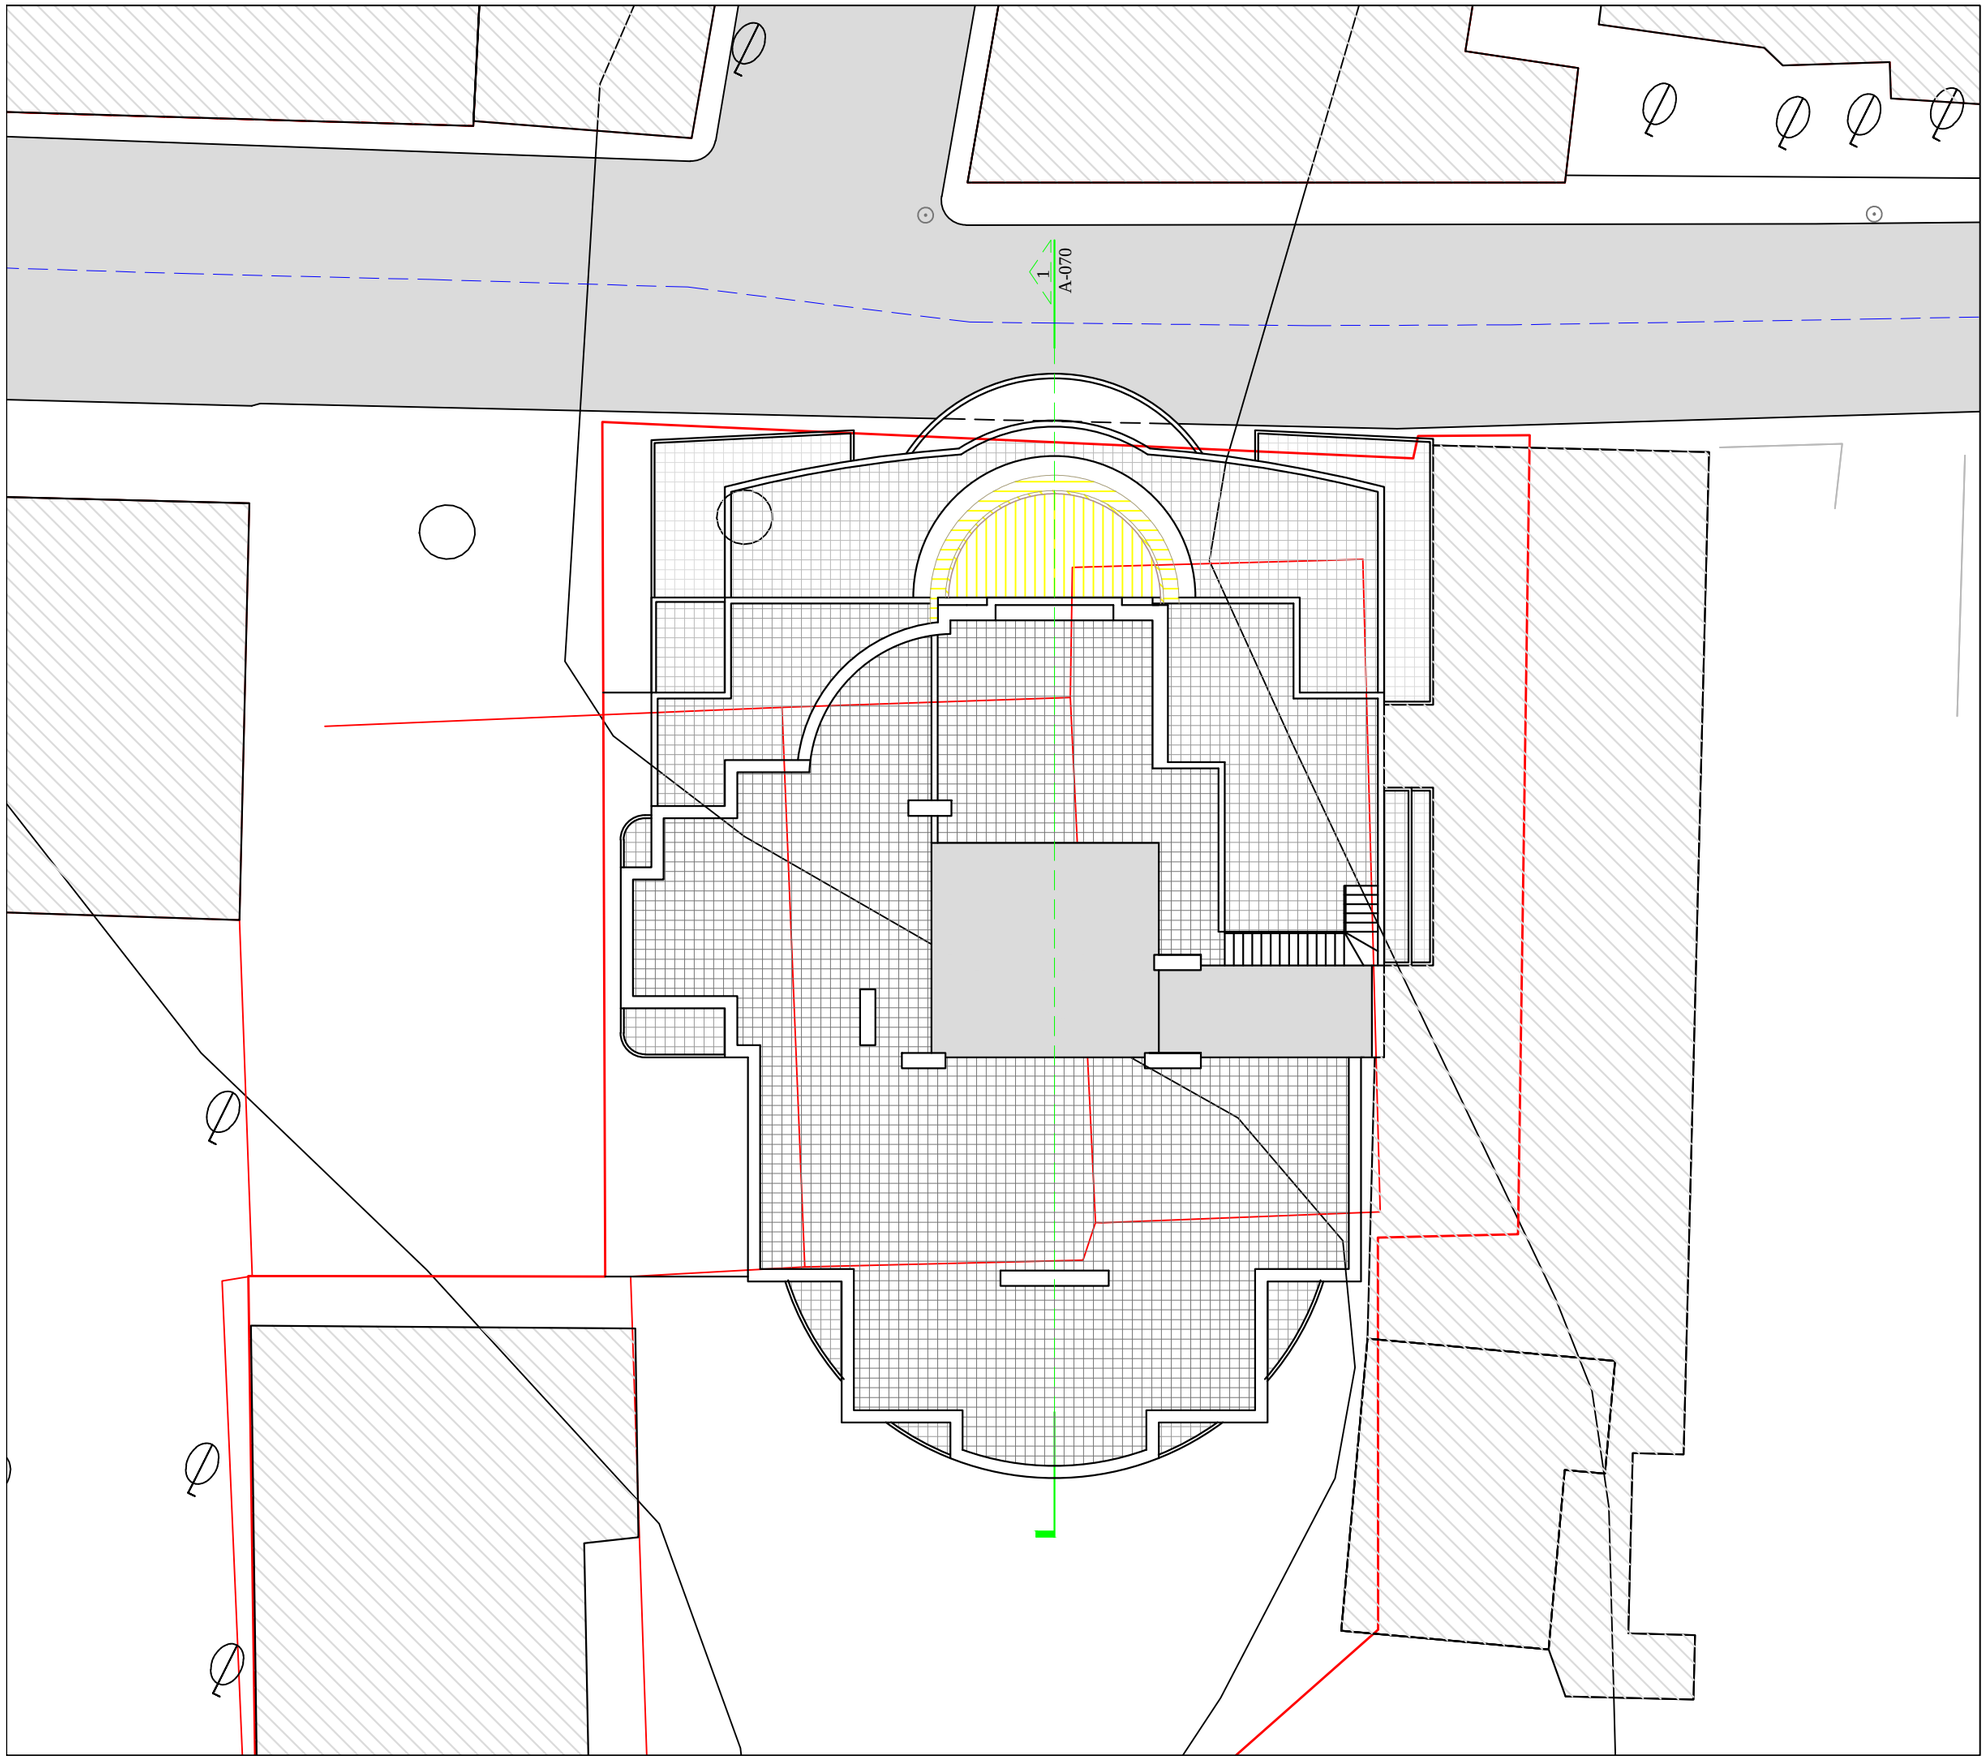

N

საპროექტო ბიწილი

პროექტის არქიტექტორი მ.მაღლაკელიძე

შენიშვნა

საპროექტო ობიექტი

არსებული შენობები

ქუჩის ღერძული ხაზი

ცვლილება

თარიღი	ნომერი	აღწერა

პროექტი

დაშენების პროექტი ნიავრის ქუჩაზე

ნახაზი

მაქსიმალური სიმაღლის განსაზღვრის სქემა

მასშტაბი	ფორმატი	თარიღი
1:200	A3	04.09.2012

ფაილის ტიპი	პროექტი
პროექტის ნომერი	002
ფაილი	DWG

ფურცლის ნომერი ა-70

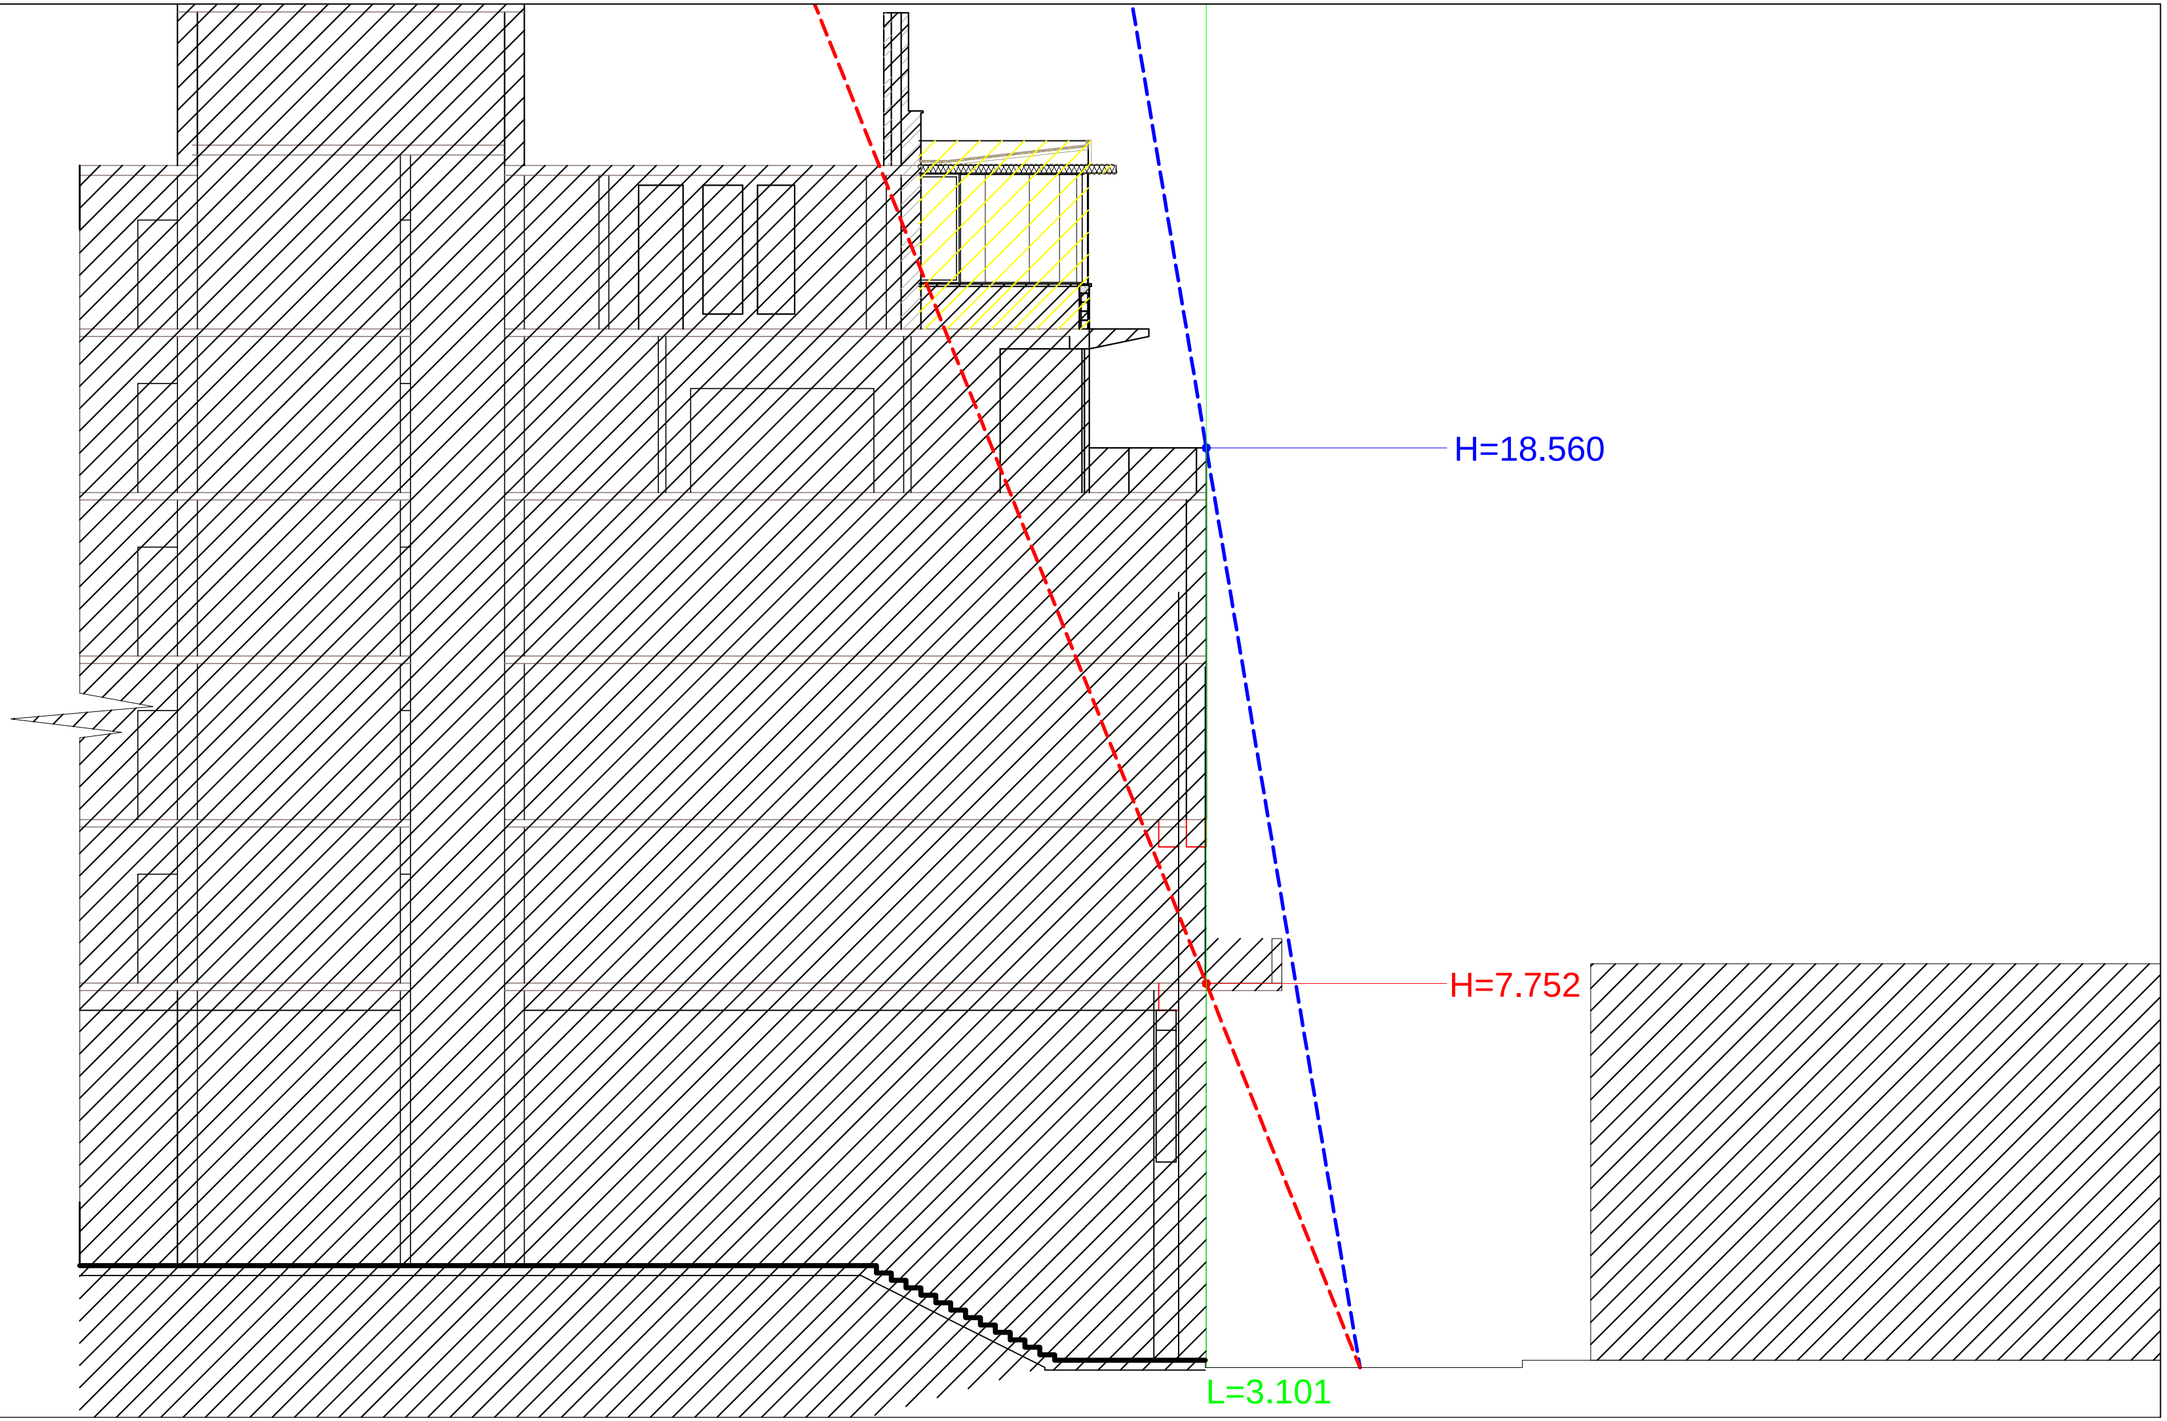

N

საპროექტო ბიურო

არქიტექტორი არქიტექტორი

მ.მაღლაკელიძე

დიზაინერი

საპროექტო ობიექტი

არსებული შენობები

არსებული სიმაღლე

დასაშვები სიმაღლე

H=L/0.4

ცვლილება

ნომერი	რიგითი	აღწერა

პროექტი

დაშენების პროექტი ნიალვრის ქუჩაზე

ნახაზი

მაქსიმალური სიმაღლის განსაზღვრის სქემა

მასშტაბი	ფორმატი	თარიღი
1:100	A3	04.09.2012

ფაილის სქემა	პროექტი
პროექტის ნომერი	002
ფაილი	DWG

ფურცელი ა-71

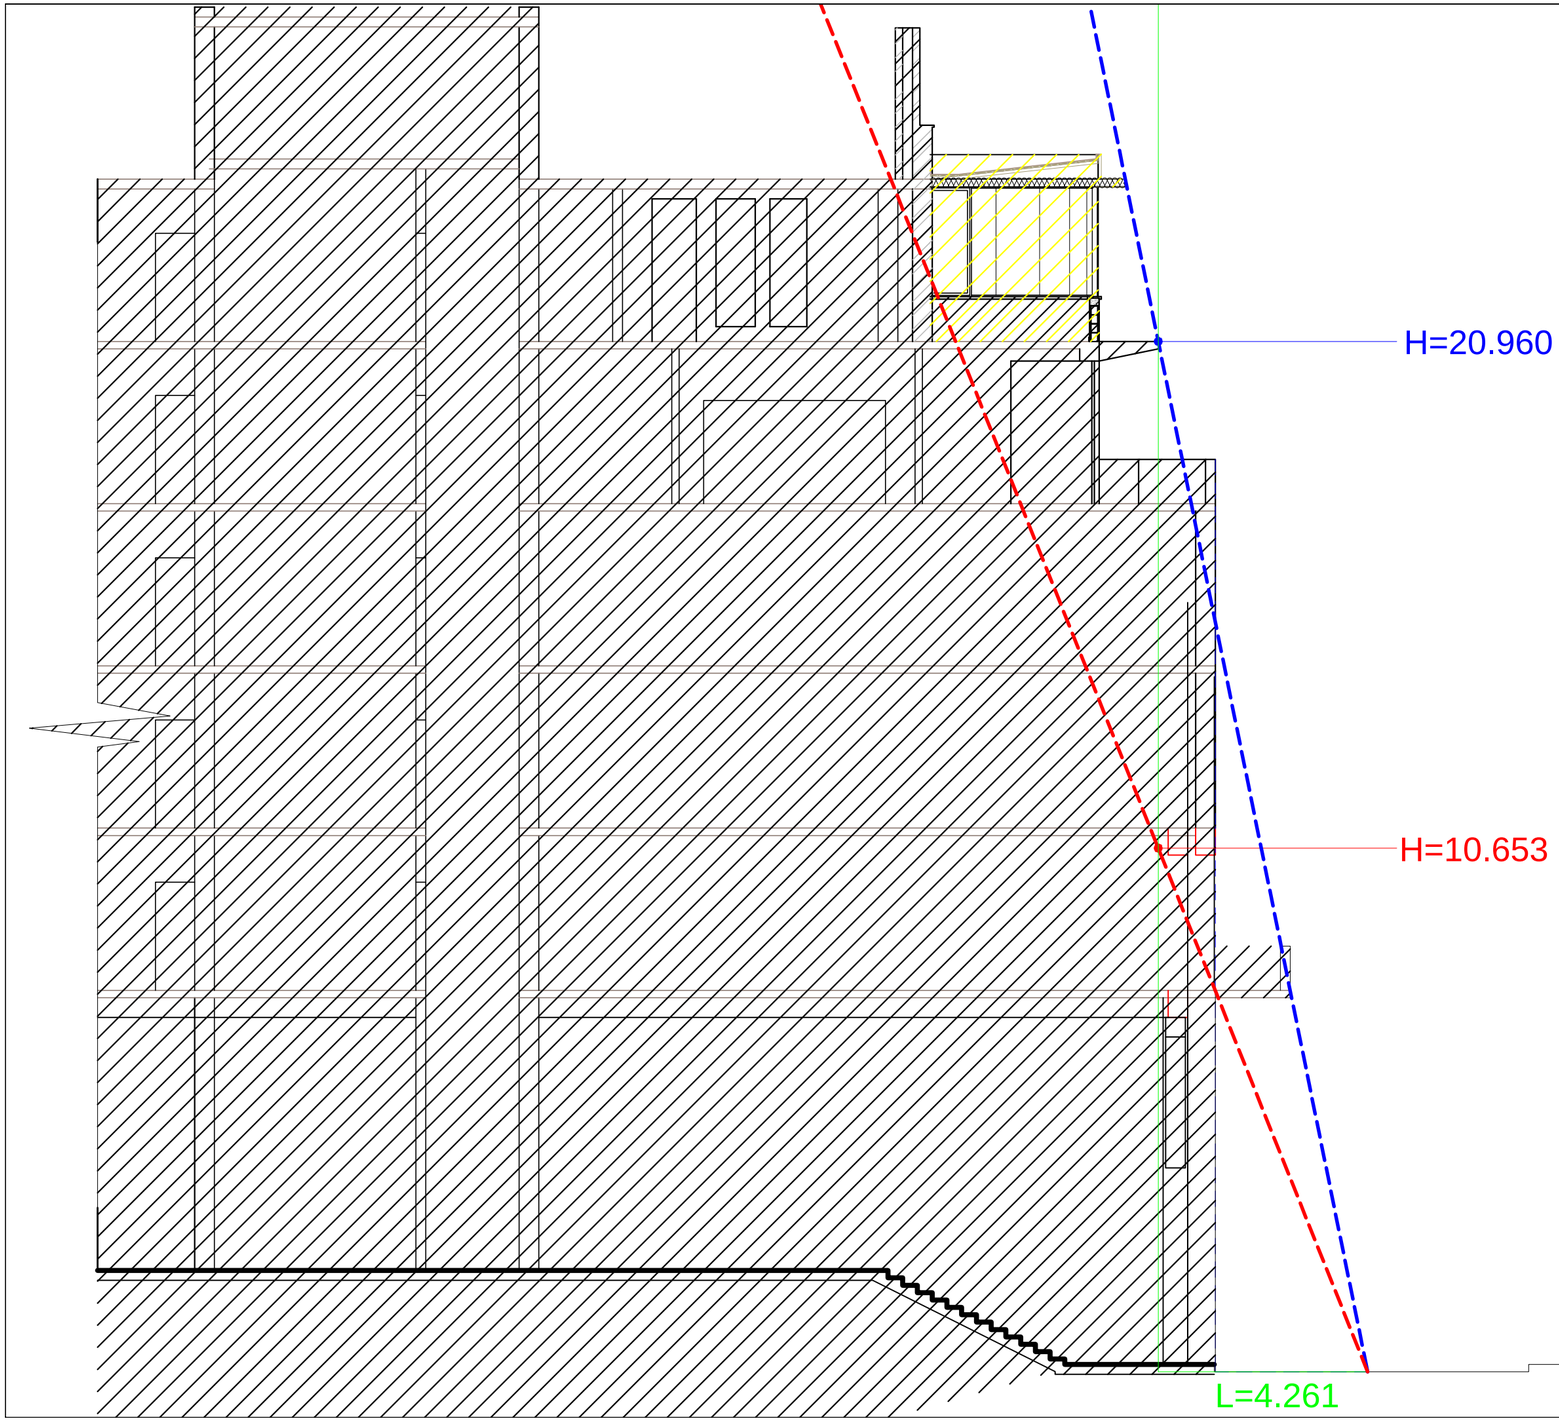

N

საპროექტო ბიზნეს

პროექტის ავტორ(ებ)ი: მ.მაღლაკელიძე

ლეგენდა

- საპროექტო ობიექტი
- არსებული შენობები
- არსებული სიმაღლე
- დასაშვები სიმაღლე

H=L/0.4

ცვლილება

თარიღი	ნომერი	აღწერა

პროექტი

დაშენების პროექტი ნიავრის ქუჩაზე

ნახაზი

მაქსიმალური სიმაღლის განსაზღვრის სქემა

მასშტაბი	ფორმატი	თარიღი
1:100	A3	04.09.2012

ტიპის ს.კოდ.	პროექტი
პროექტის ნომერი	002
ფაილი	DWG

ფურცლის ნომერი: ა-72

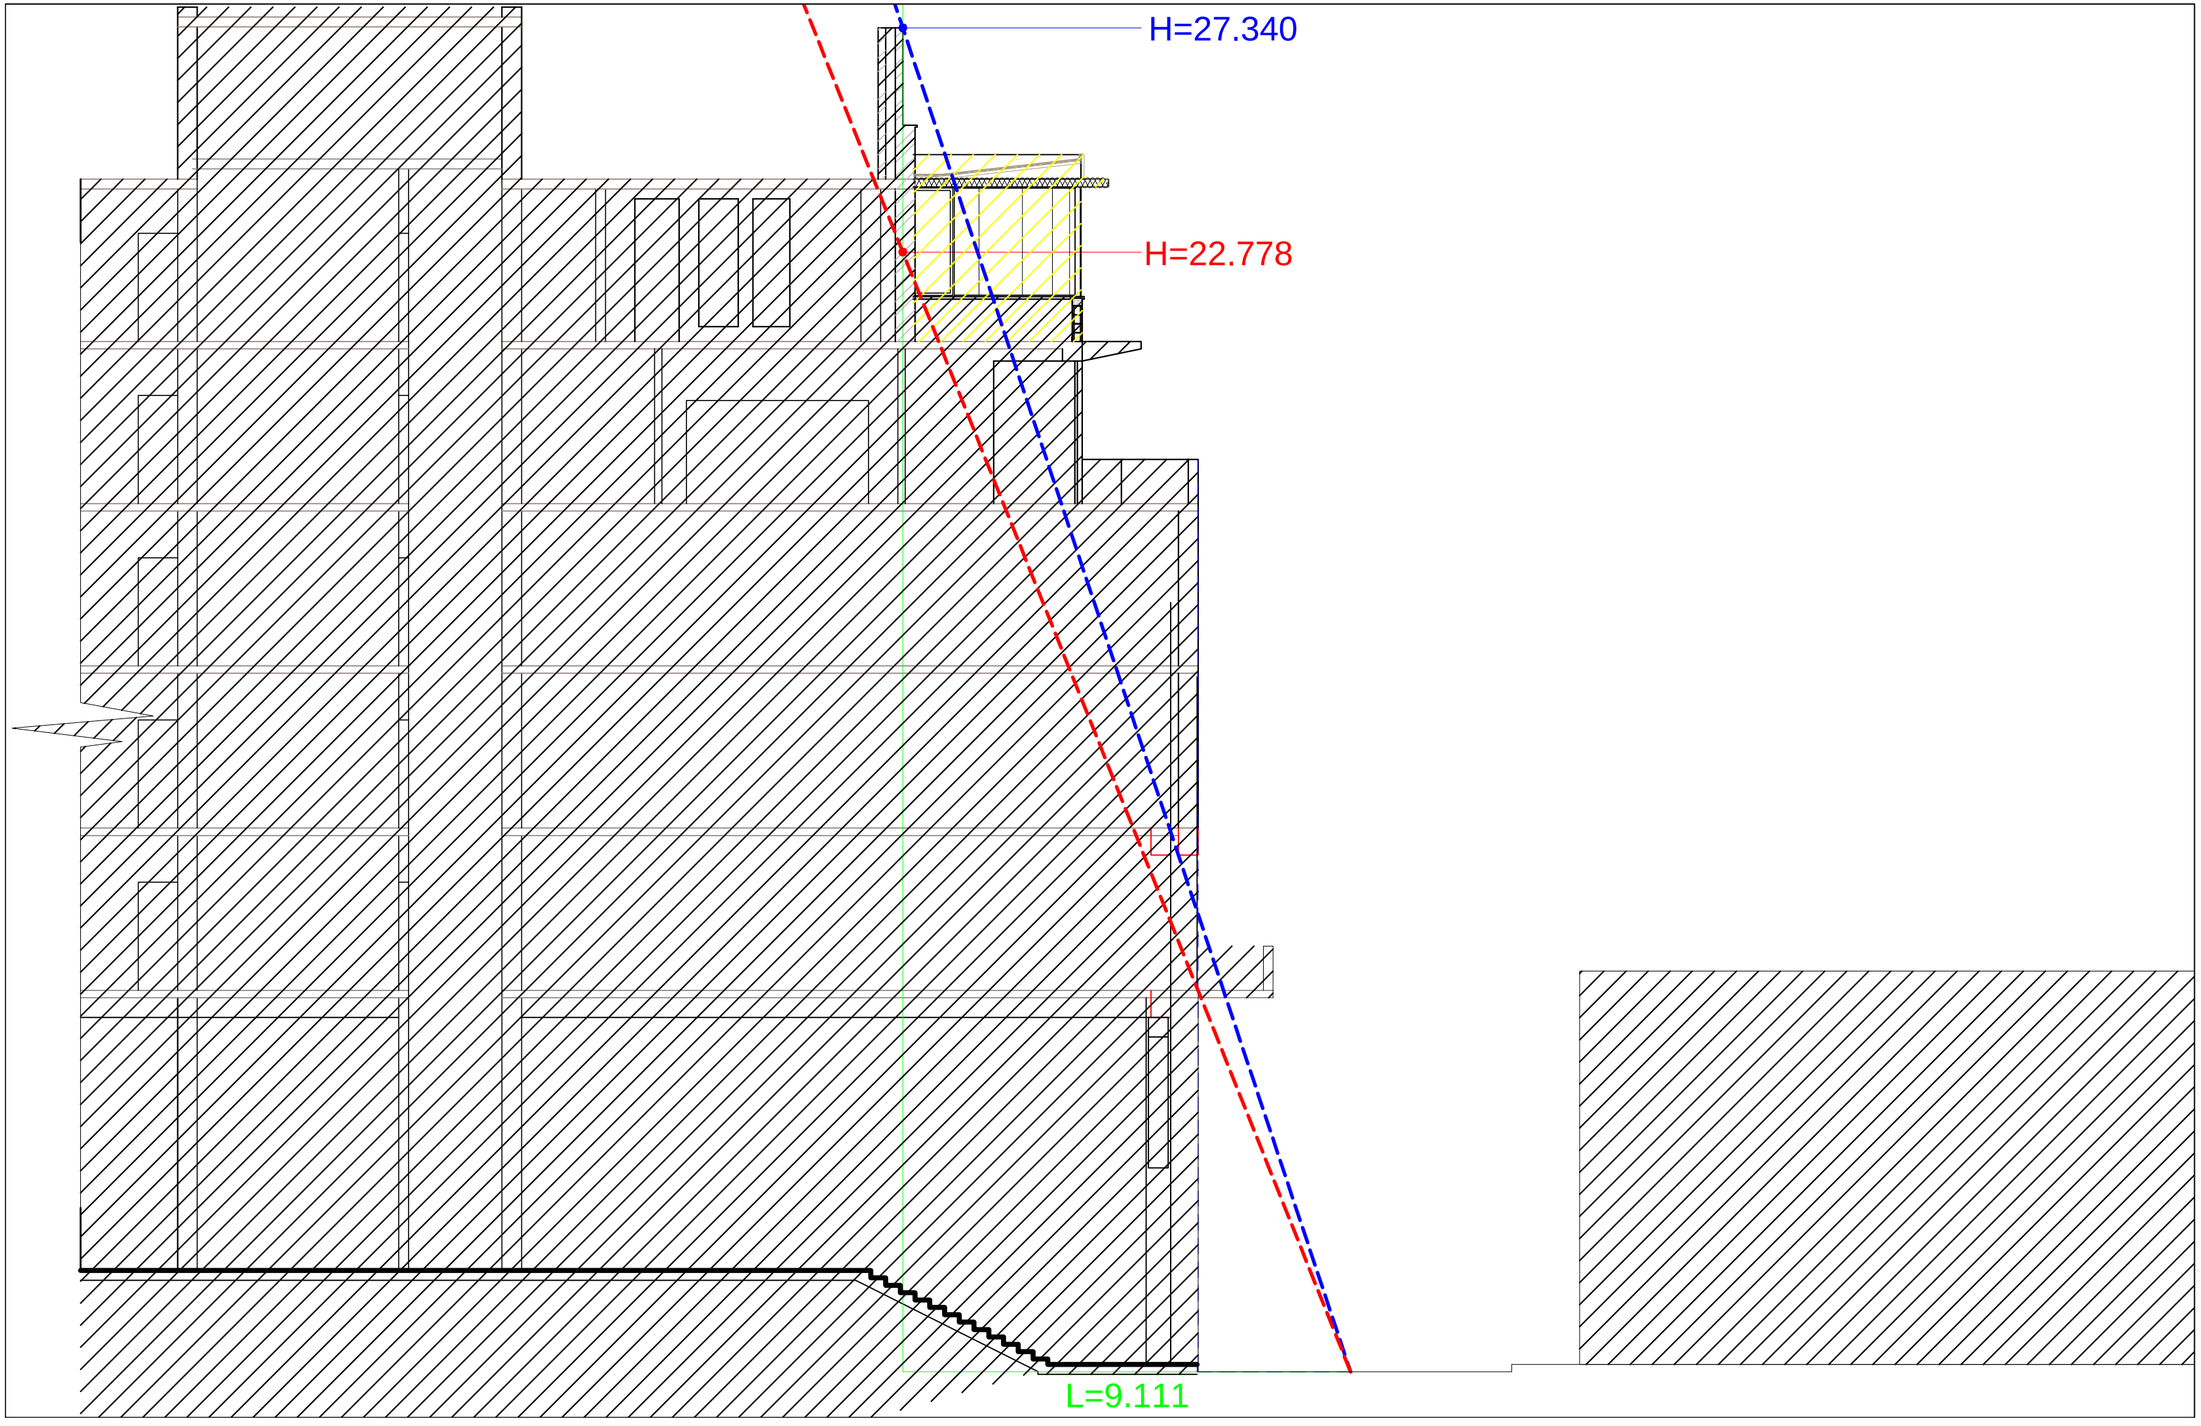

N

საპროექტო ბიწრე

პროექტის ავტორებისთვის

მ.მაღლაკელიძე

ფიგურებია

საპროექტო ობიექტი

არსებული შენობები

არსებული სიმაღლე

დასაშვები სიმაღლე

H=L/0.4

ცვლილება

თარიღი	ნომერი	აღწერა

პროექტი

დაშენების პროექტი ნიავრის ქუჩაზე

ნახაზი

მაქსიმალური სიმაღლის განსაზღვრის სქემა

მასშტაბი	ფორმატი	თარიღი
1:100	A3	04.09.2012

შემსრ. ხელი	პროექტი
პროექტის ნომერი	002
ფაილი	DWG

ფურცლები

ა-73

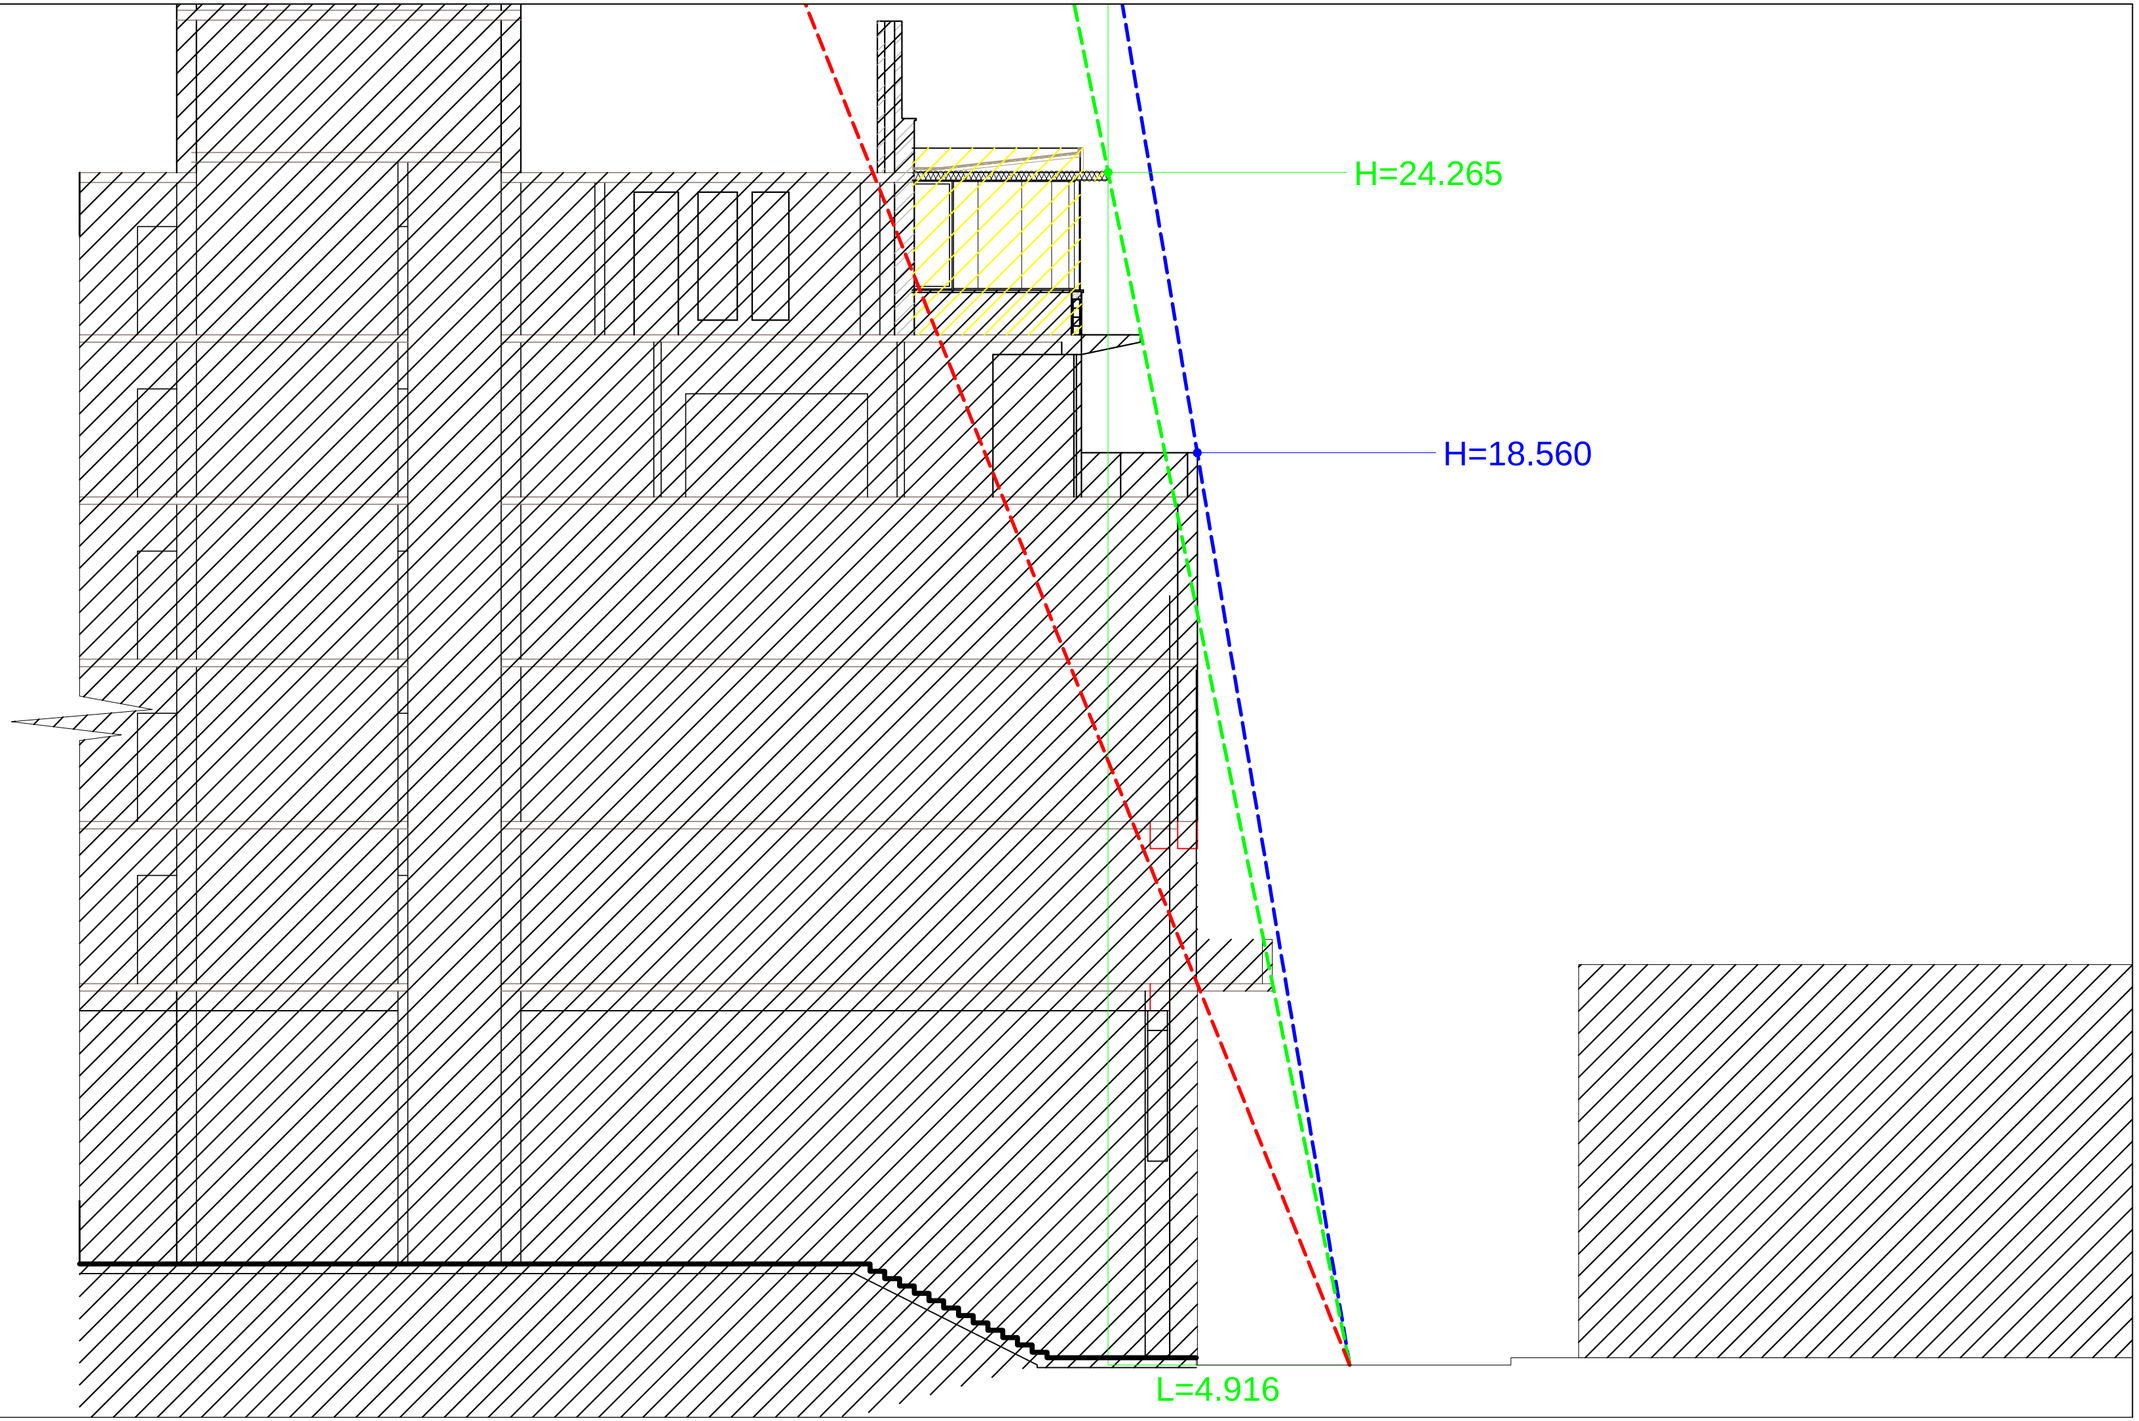

N

საპროექტო ბიჭრე

პროექტის ავტორი/ორი: მ.მაღლაკელიძე

ლეგენდა

- საპროექტო ობიექტი
- არსებული შენობები
- არსებული სიმაღლე
- დახაშვები სიმაღლე
- საპროექტო სიმაღლე

H=L/0.4

ცვლილება

ნომერი	რიგითი	ავტორი

პროექტი

დაშენების პროექტი ნიაღვრის ქუჩაზე

ნახაზი

მაძლიმალური სიმაღლის განსაზღვრის სქემა

მასშტაბი	ფორმატი	თარიღი
1:100	A3	04.09.2012

ფაილის ტიპი: პროექტი

პროექტის ნომერი	ფურცლები
002	ა-74

ფაილი: DWG