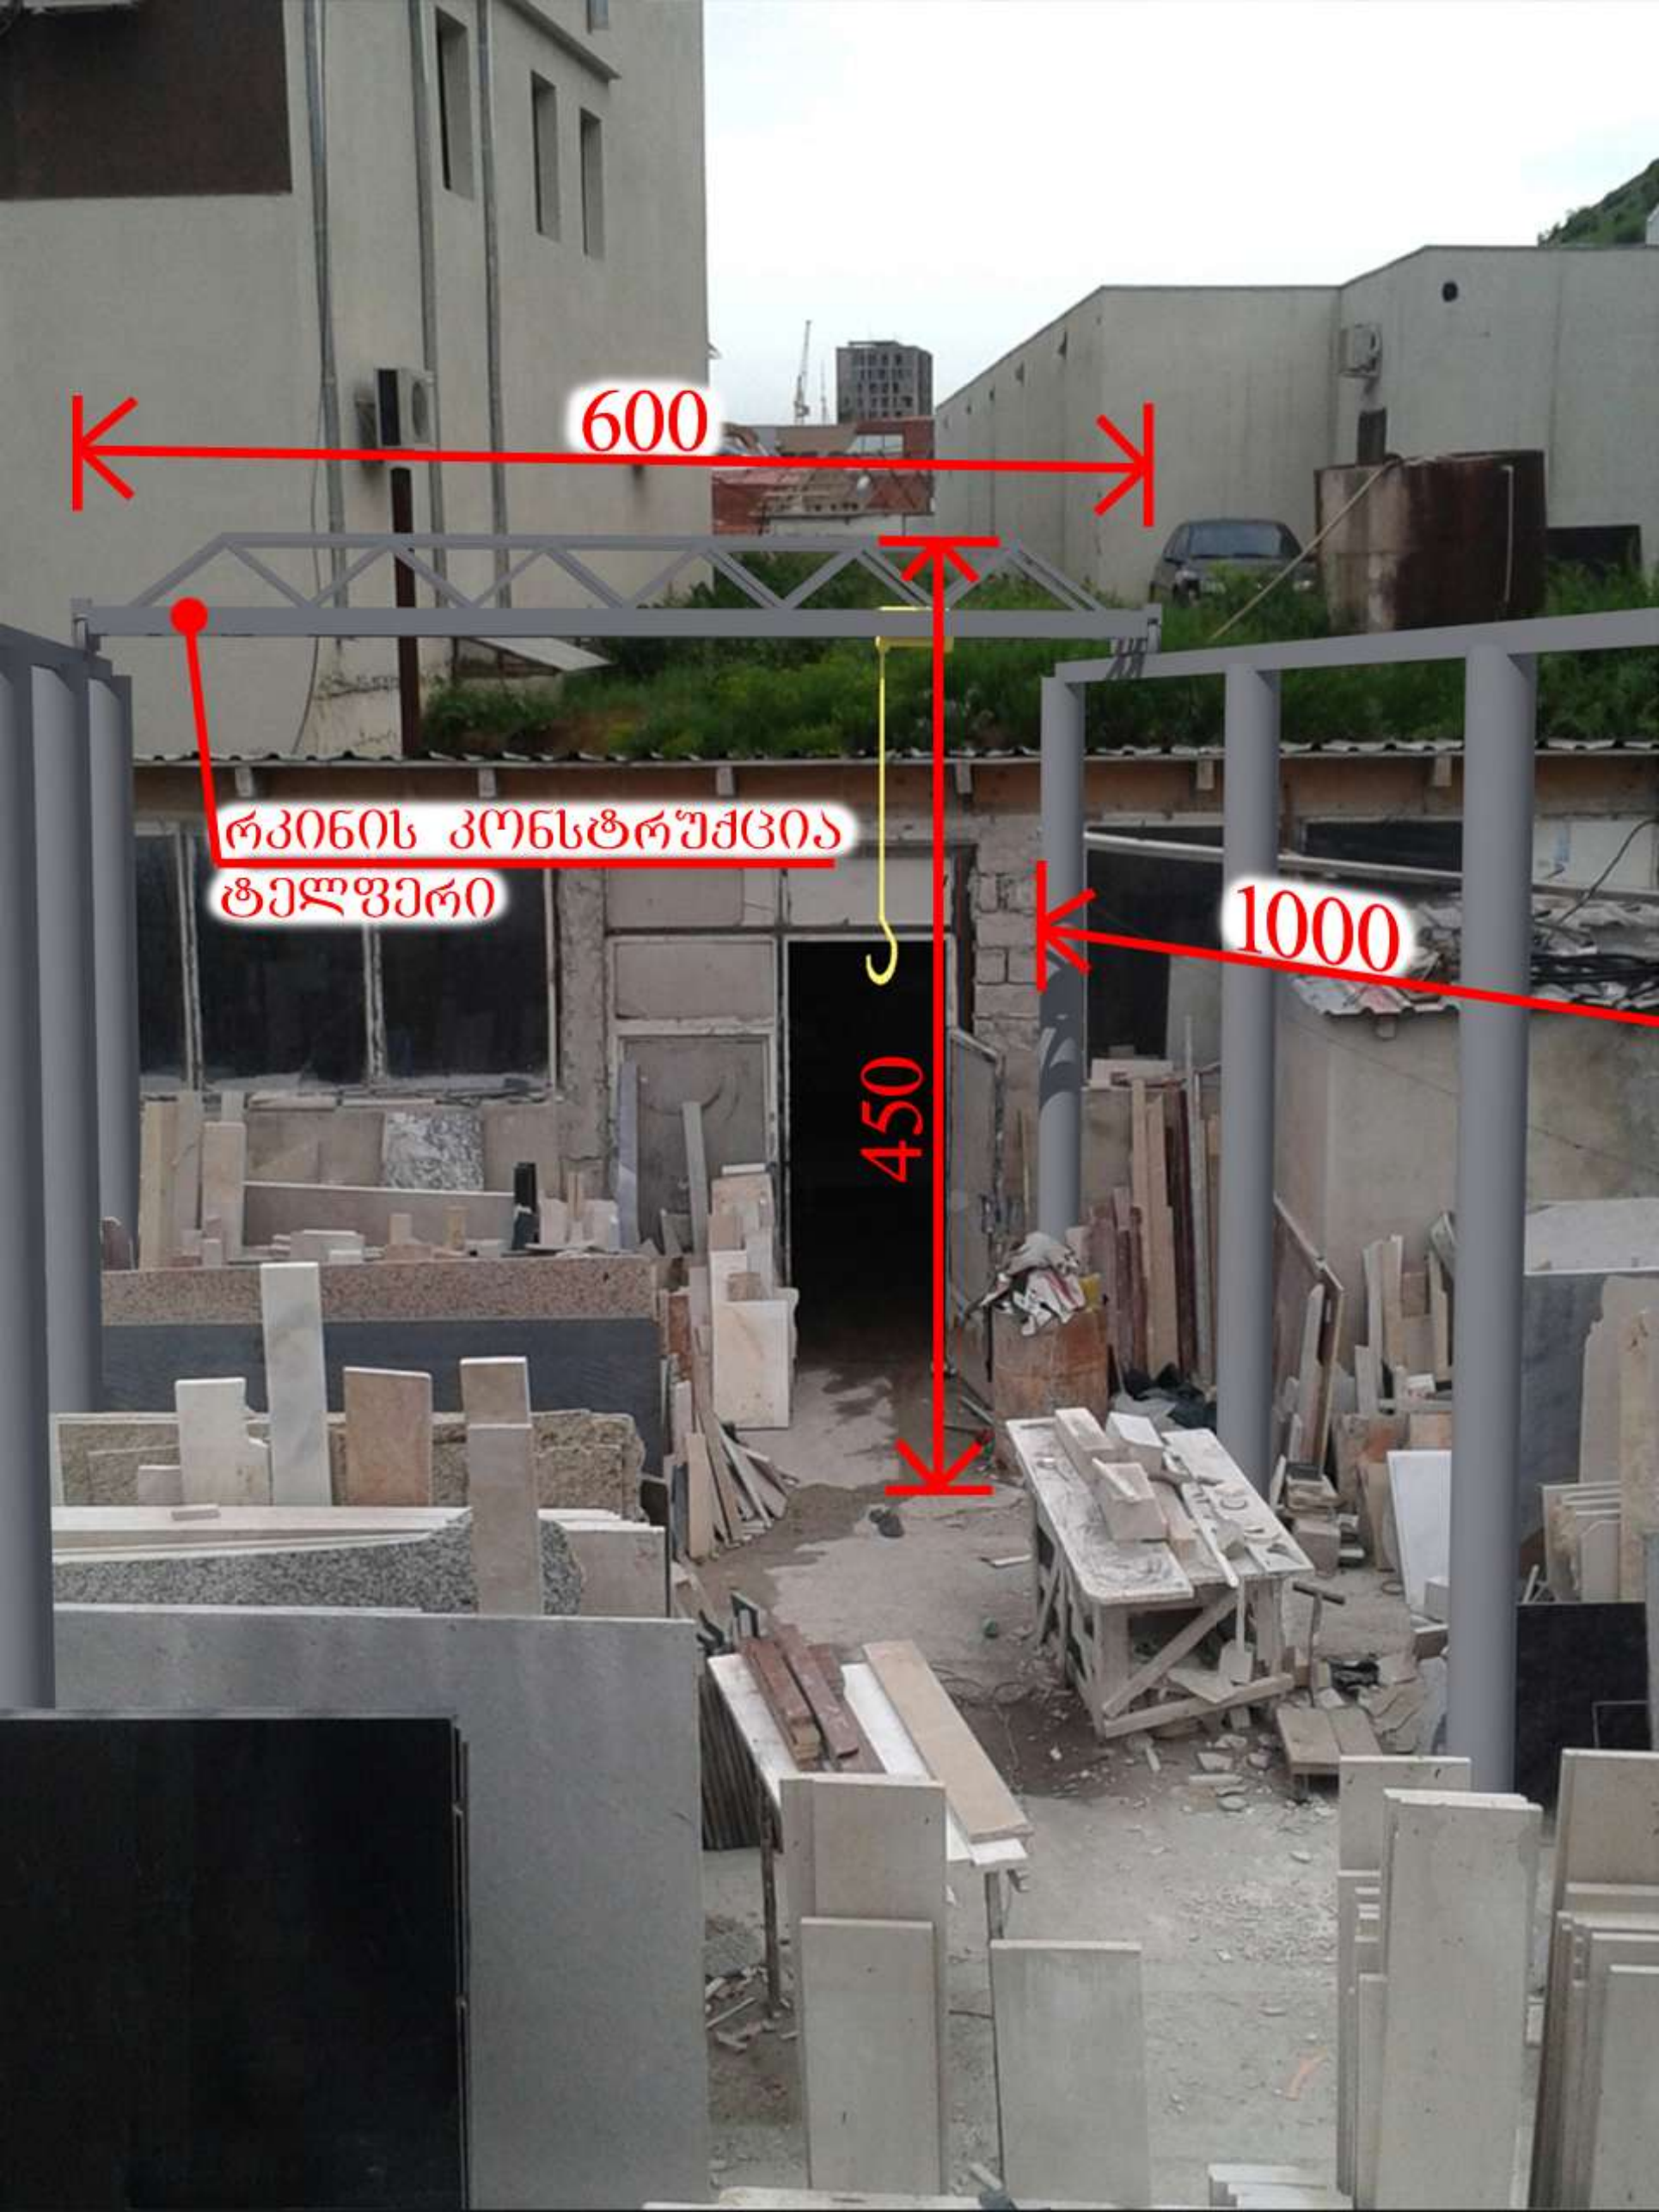
600
რკინის კონსტრუქცია
ტელფერი
1000
450