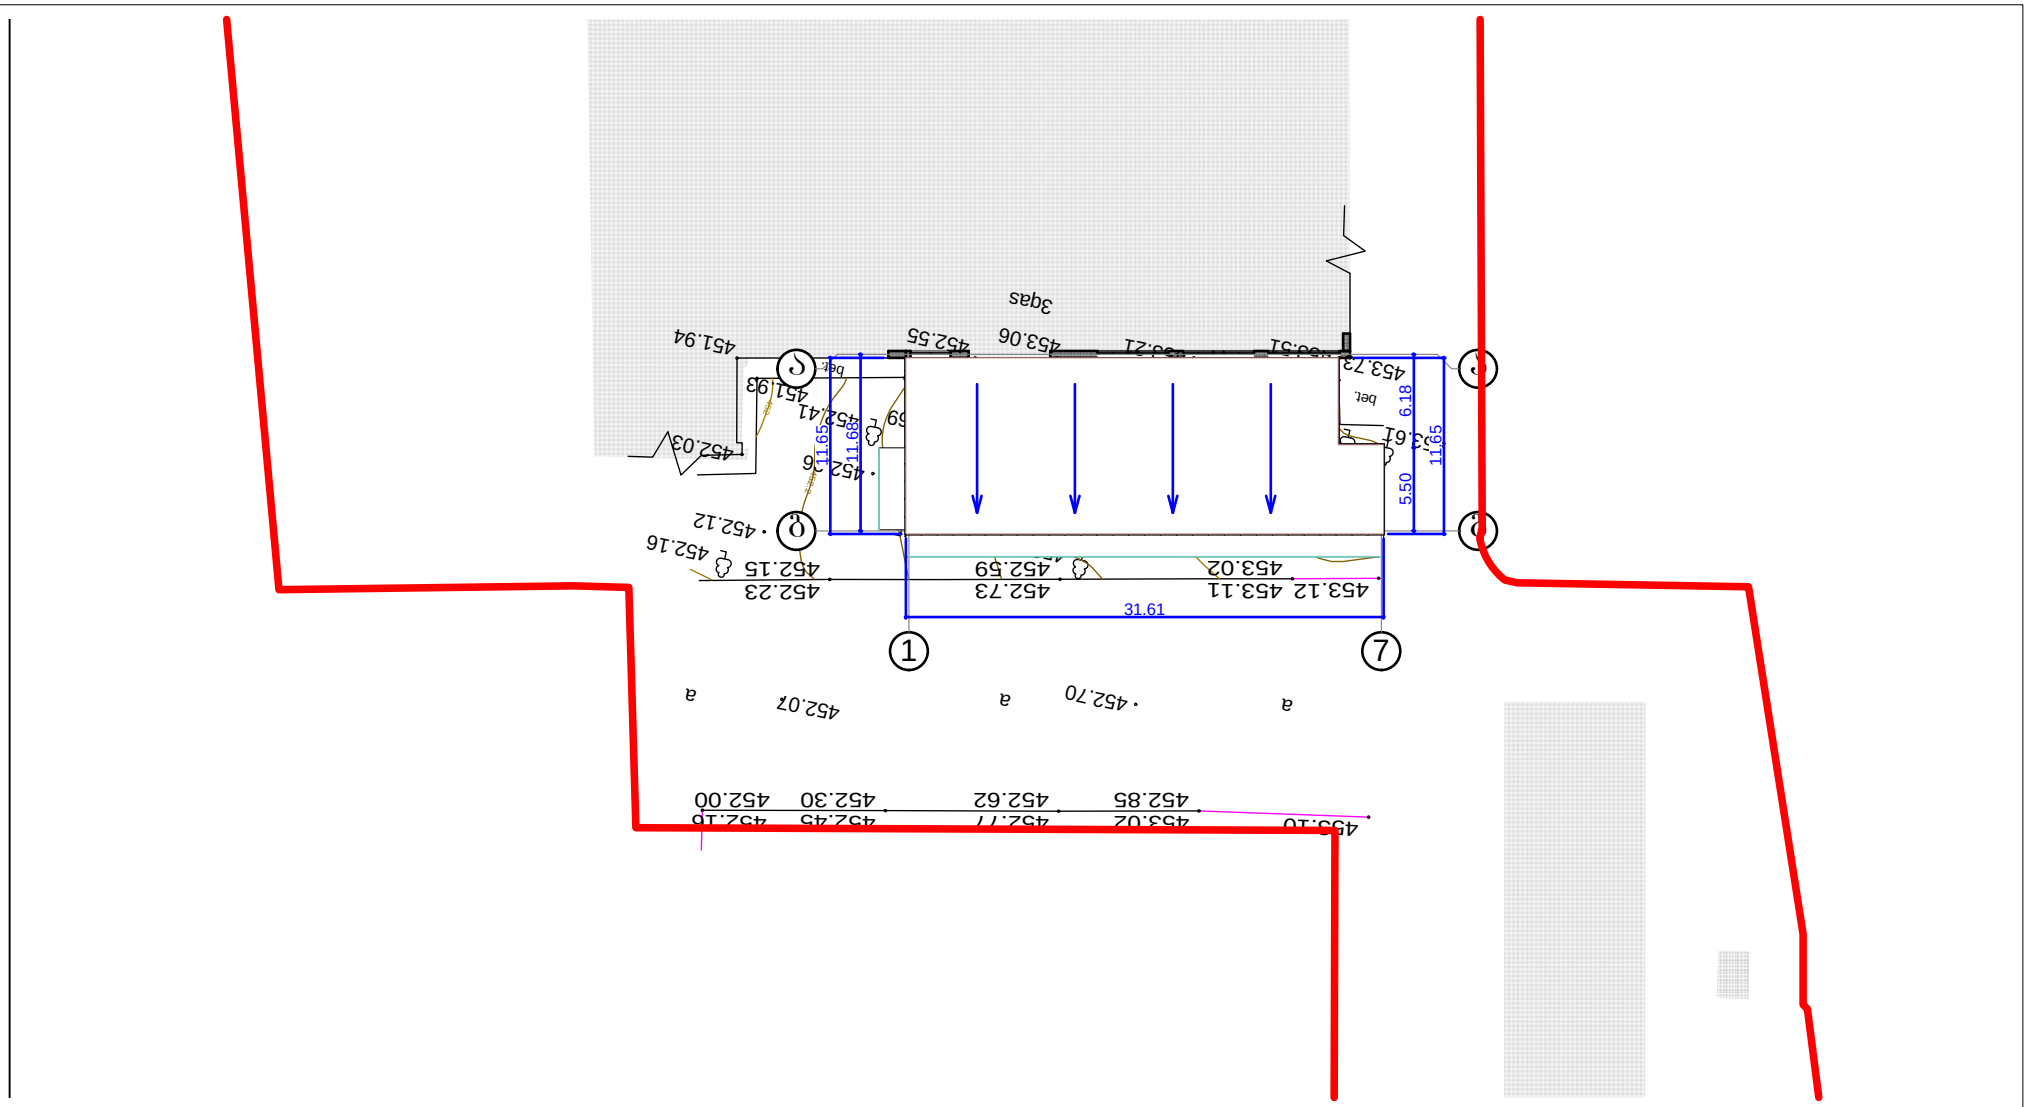

პირობითი აღნიშვნები

WGS 84-ის კოორდინატთა სისტემის UTM პროექცია, სიმაღლური ნიშნულები პირობითია

ძს	საცხოვრებელი შენობა		ბორდიური		ბეტონის ღობე
ძა	არასაცხოვრებელი შენობა	ა	ასფალტის გზა		ლითონის ღობე
	ფარდული				ხის ღობე
		სრ.	არაასფალტირებული გზა		მავთულბადის ღობე
ხაობური	ხაობური		რკინიგზა		ნაგარი მიწა
ნანგრევი	დანგრეული შენობა		წყლის კონტური		საყრდენი კედელი
			მშრალი ხევი		კონტურული ხახი
ცისტ.	რეზერვუარი ცისტ.		მთავარი იზოჰიფსი		ხვების მწკრივი
		221	იზოჰიფსი სიმაღლით		ცოცხალი ღობე

შპს არქინდუსტრია ს/კ 406072930 დირექტორი: გიორგი მაღრაძე მის: ქ. თბილისი, შარტავას 14 ტელ: 599 47 18 86	ფუნქცია: მრავალფუნქციური შენობა	მის: ქ. თბილისი, უნივერსიტეტის ქ. №2 (ნაკვეთი 08/024)		გენგეგმა
	არქიტექტორი	გიორგი მაღრაძე		
	ტოპოგრაფი	ვახო ლომიძე		
	დამკვეთი	გურამ გოგოლაძე		
	სტადია: რეკონსტრუქცია-მიშენების არქიტექტურული პროექტი	ნახაზი	ფორმატი: A4	მასშტაბი: 1:500	დაკვეთა №———— 15 აპრილი 2014