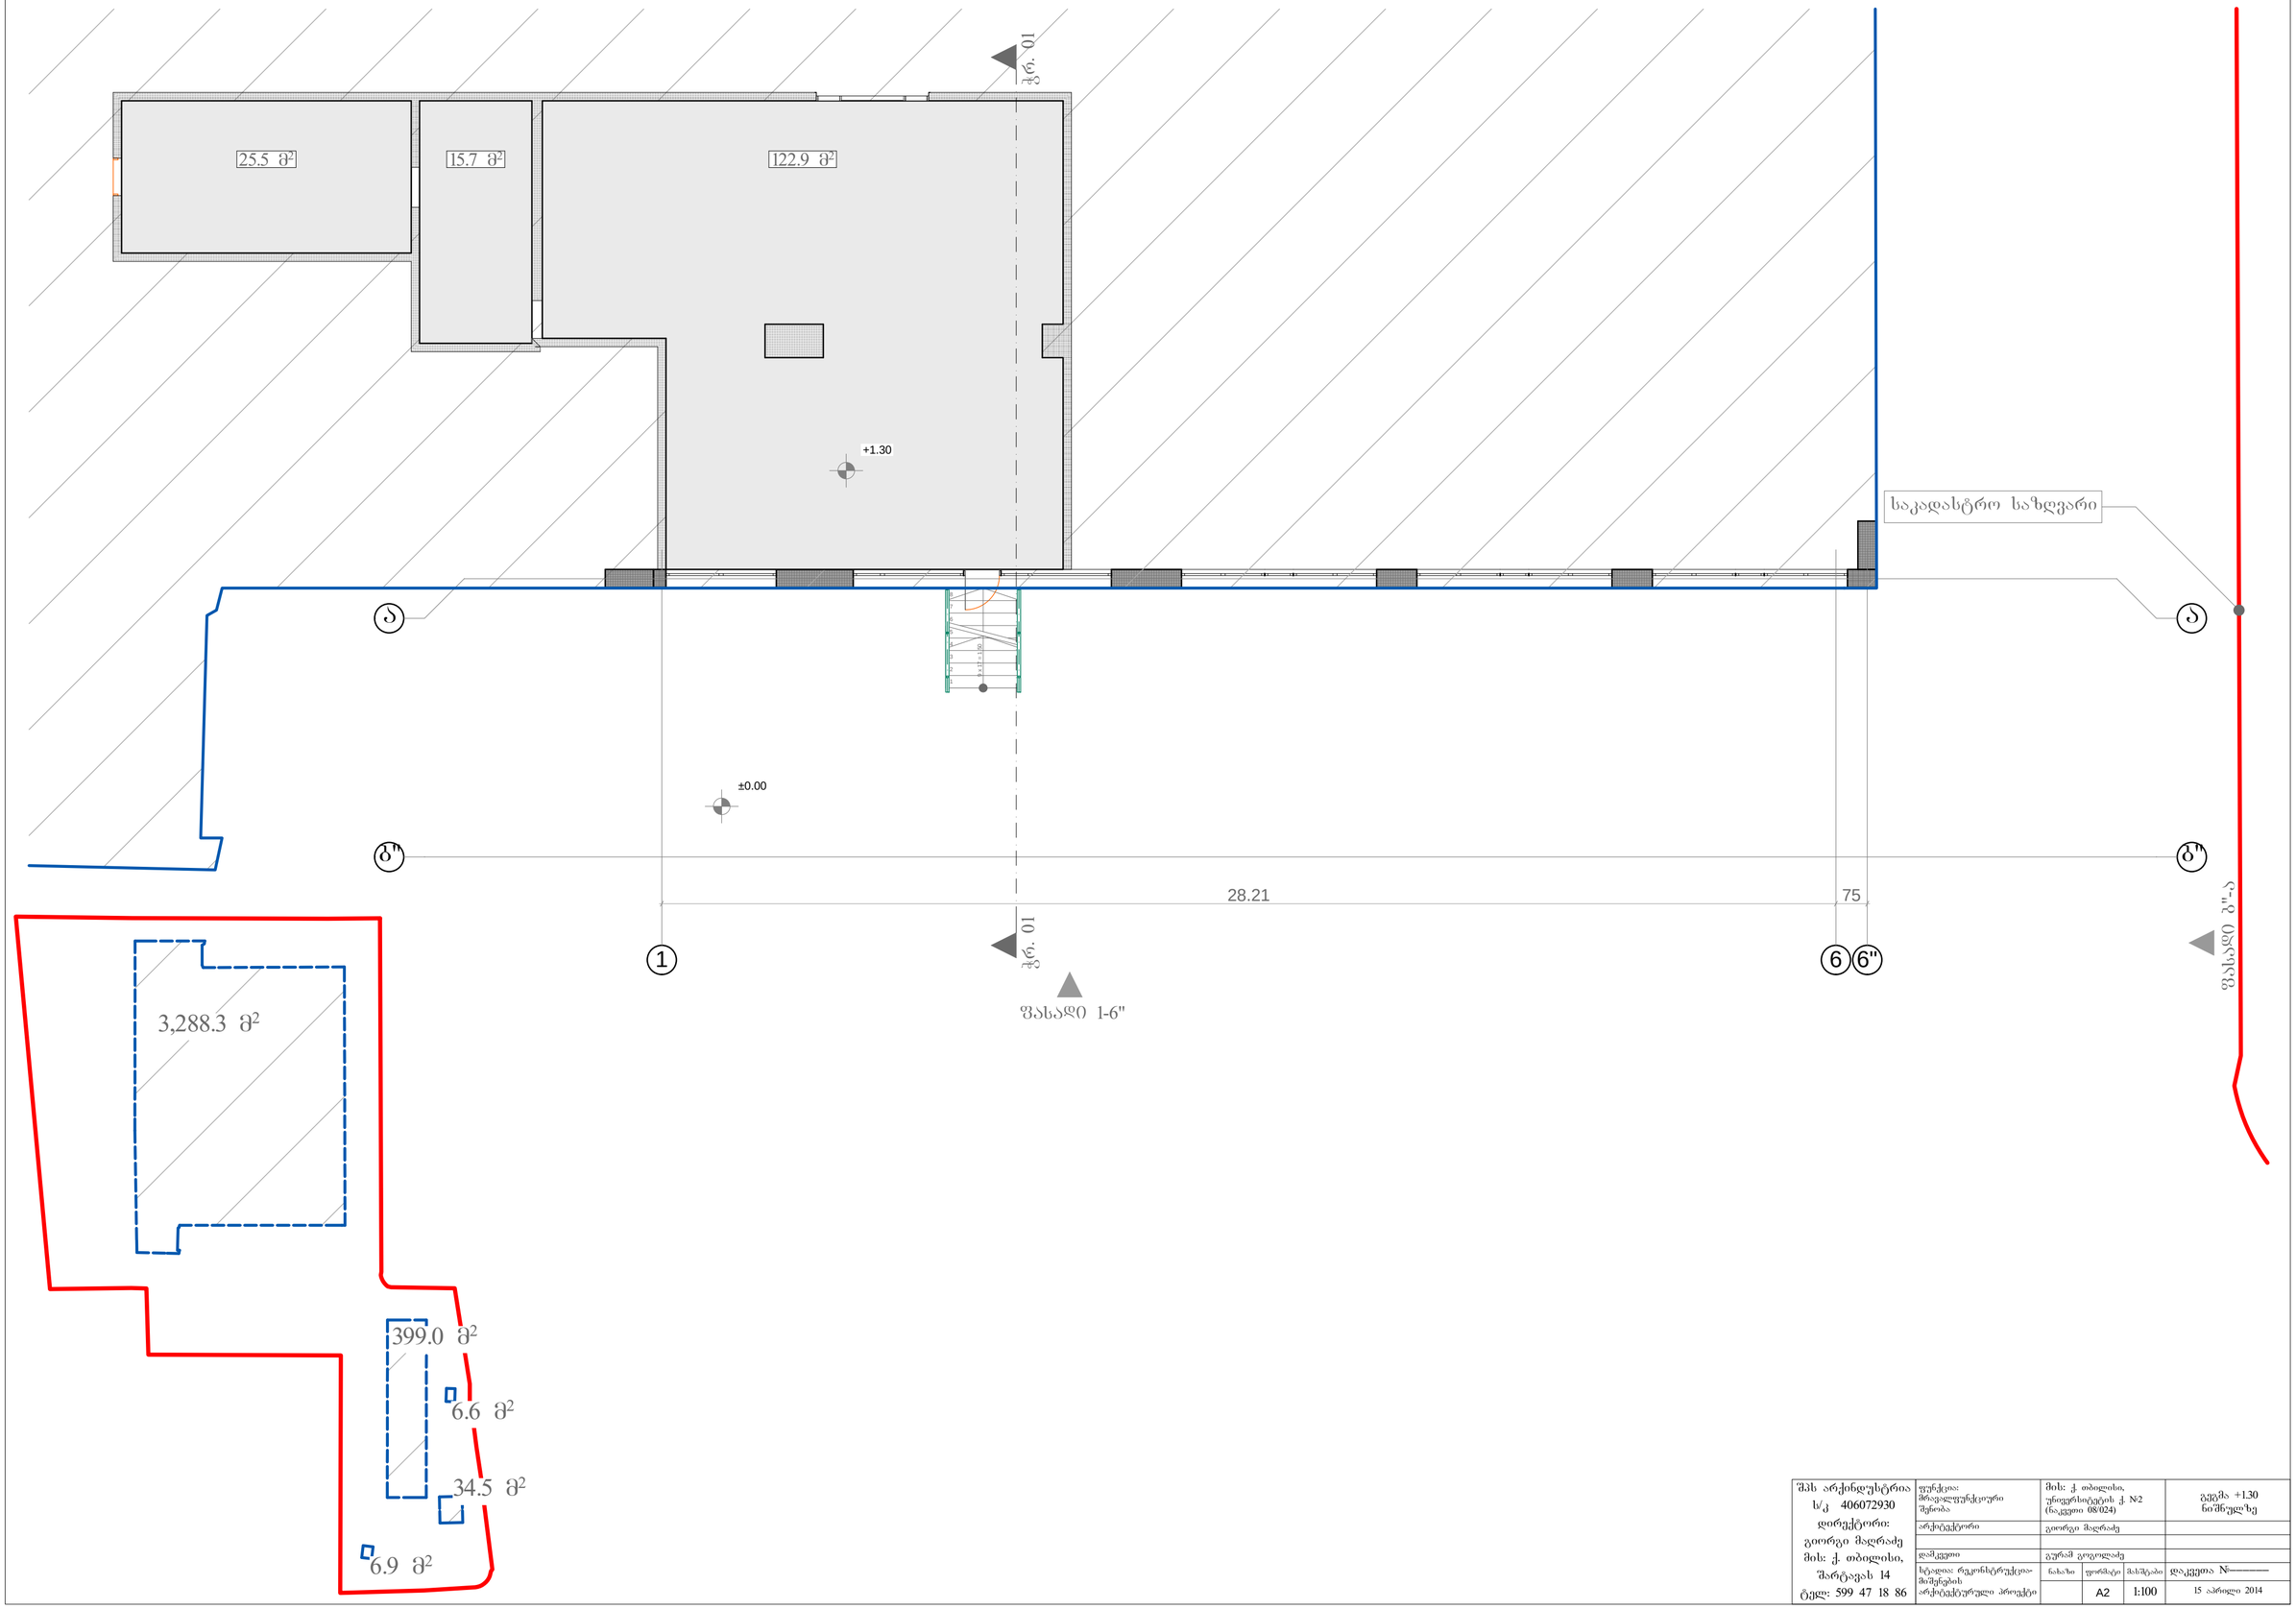

შპს არქინდუსტრია ს/კ 406072930 დირექტორი: გიორგი მაღრაძე მის: ქ. თბილისი, შარტავას 14 ტელ: 599 47 18 86	ფუნქცია: მრავალფუნქციური შენობა	მის: ქ. თბილისი, უნივერსიტეტის ქ. №2 (ნაკვეთი 08/024)		გეგმა +1.30 ნიშნულზე
	არქიტექტორი	გიორგი მაღრაძე		
	დამკვეთი	გურამ გოგოლაძე		
	სტადია: რეკონსტრუქცია-მიშენების არქიტექტურული პროექტი	ნახაზი	ფორმატი: A2	მასშტაბი: 1:100	დაკვეთა №——— 15 აპრილი 2014

25.5 მ²
15.7 მ²
122.9 მ²
+1.30
ჭრ. 01
საკადასტრო საზღვარი
330.7 მ²
±0.00
ფასადი ა-ბ
ფასადი ბ-ა
ჭრ. 02
3,636.3 მ²
399.0 მ²
6.6 მ²
34.5 მ²
6.9 მ²
ფასადი 1-7

შპს არქინდუსტრია ს/კ 406072930 დირექტორი: გიორგი მაღრაძე მის: ქ. თბილისი, შარტავას 14 ტელ: 599 47 18 86	ფუნქცია: მრავალფუნქციური შენობა	მის: ქ. თბილისი, უნივერსიტეტის ქ. №2 (ნაკვეთი 08/024)			ეგგმა 0.00 ნიშნულზე
	არქიტექტორი	გიორგი მაღრაძე			
	დამკვეთი	გურამ გოგოლაძე			
	სტადია: რეკონსტრუქცია მიშენების არქიტექტურული პროექტი	ნახაზი	ფორმატი	მასშტაბი	დაკვეთა №———
			A2	1:100	15 აპრილი 2014

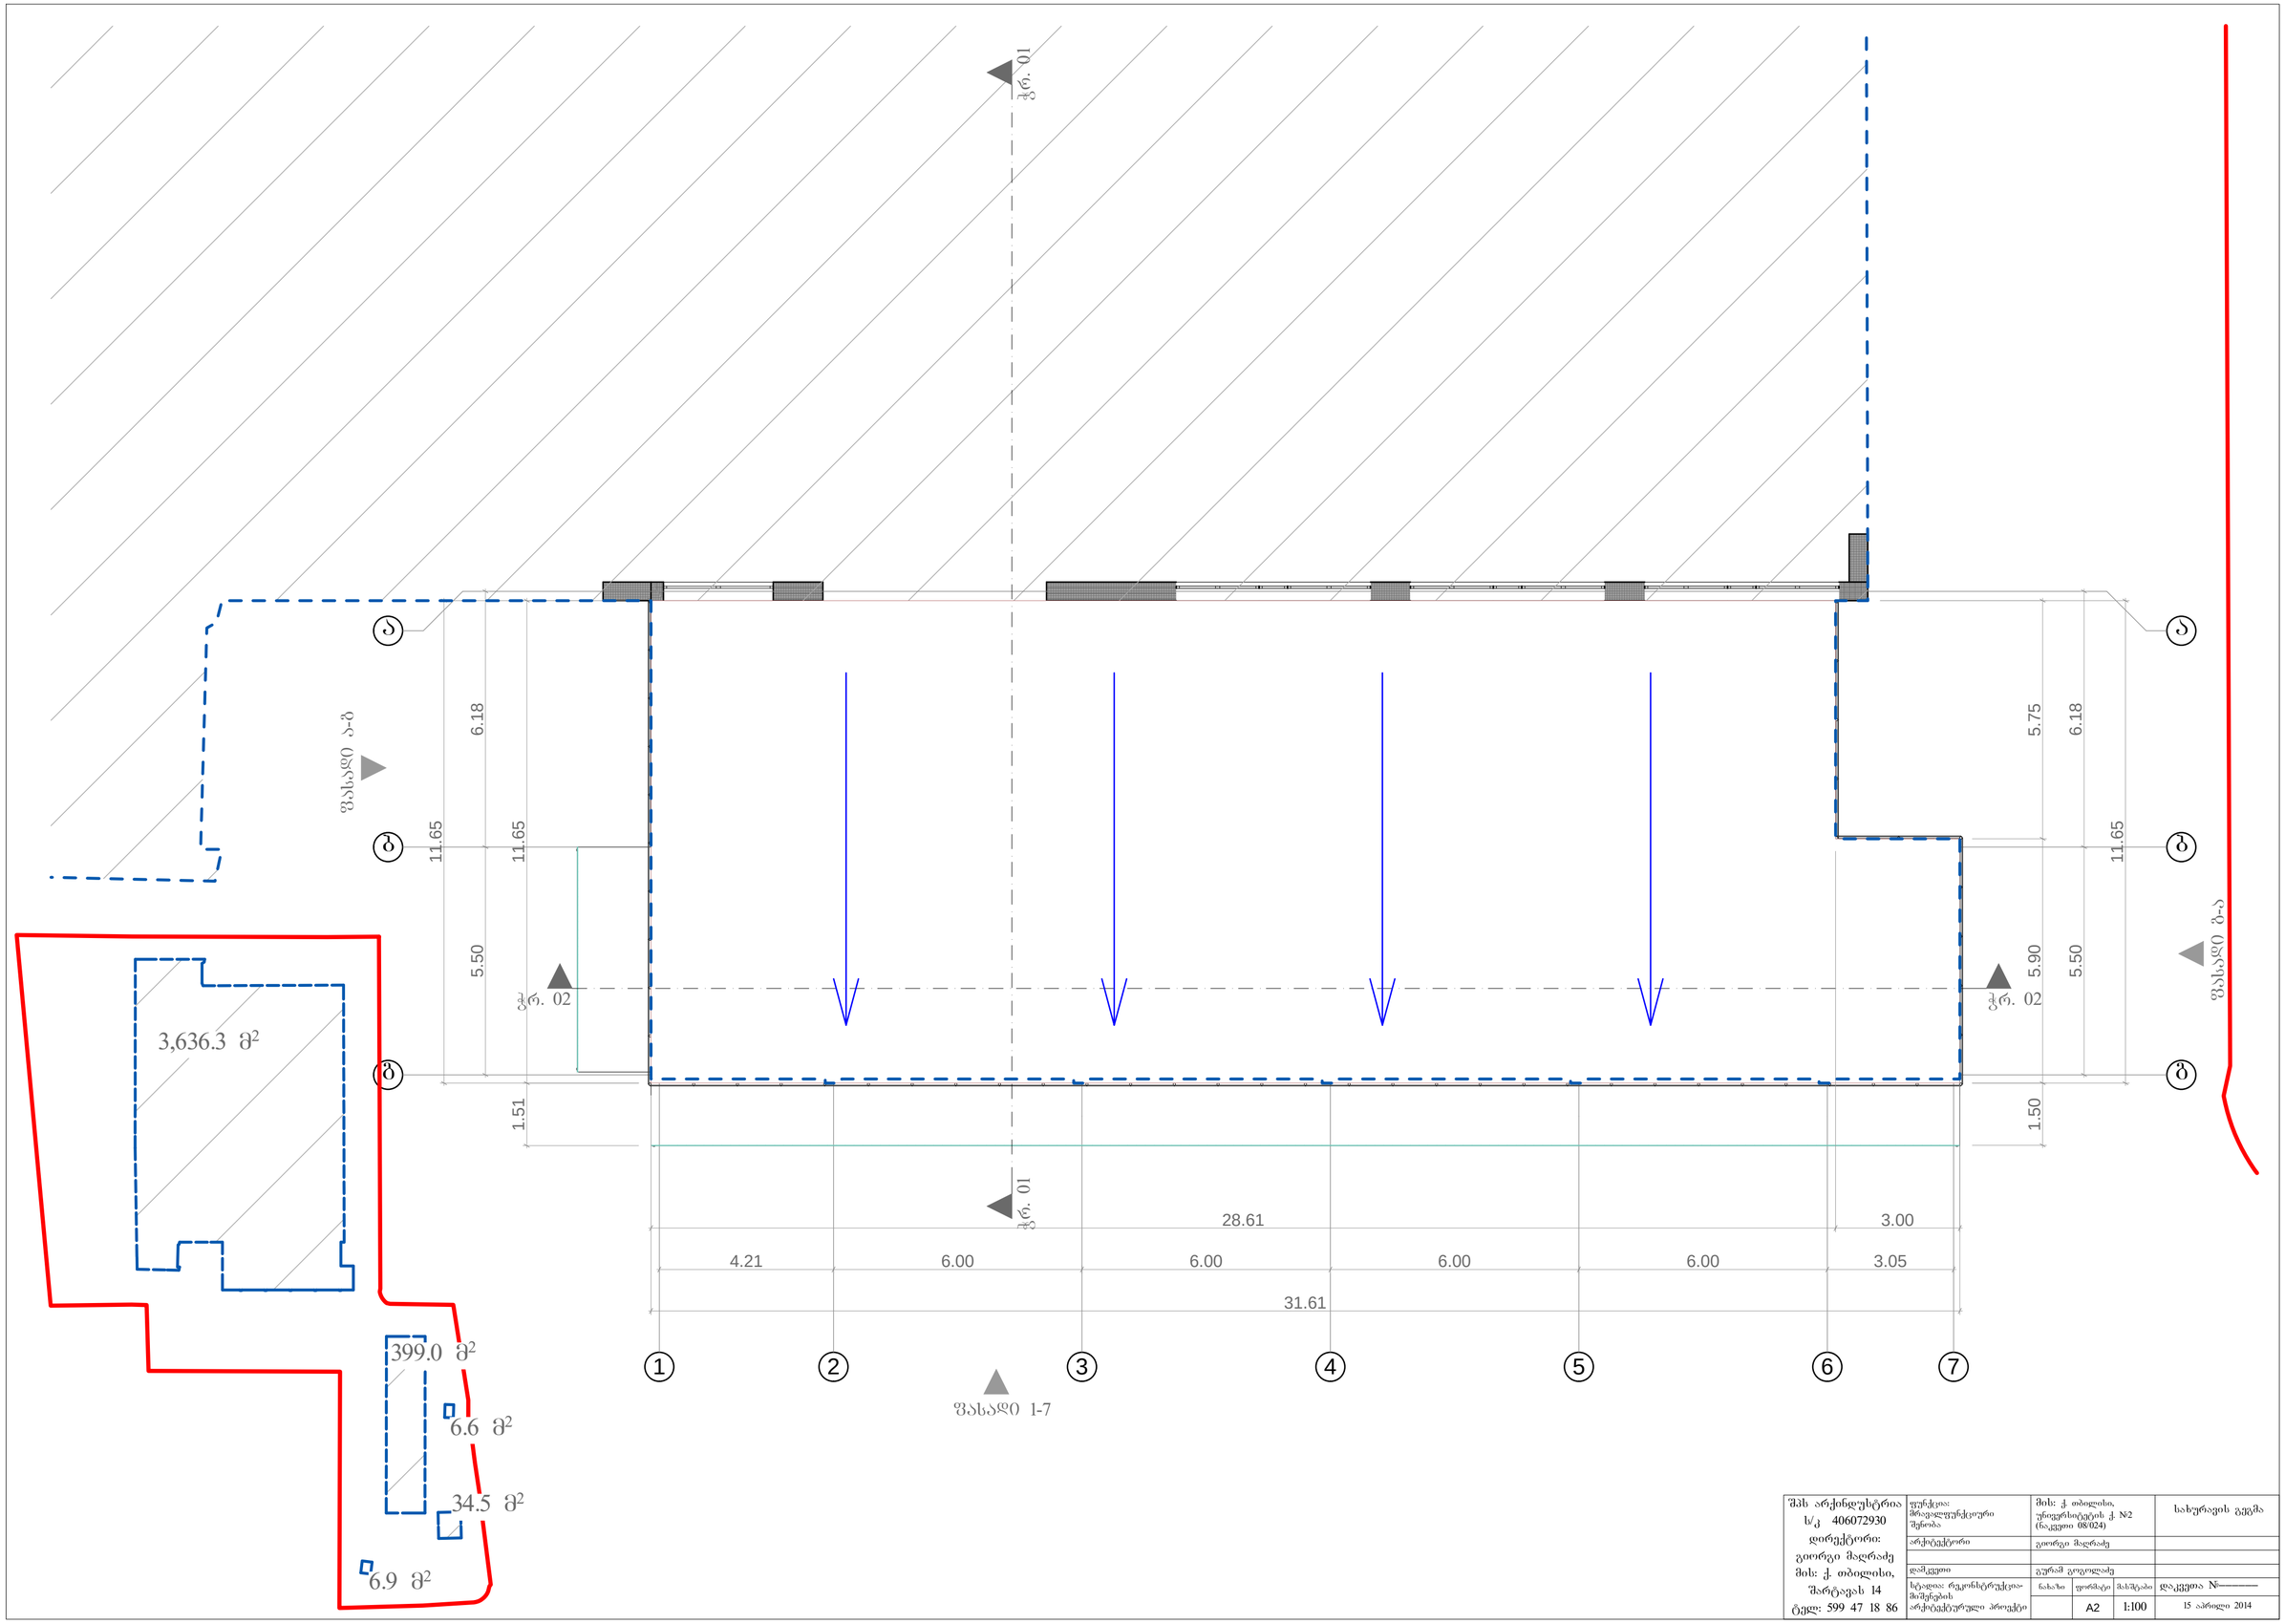

შპს არქინდუსტრია ს/კ 406072930 დირექტორი: გიორგი მალრაძე მის: ქ. თბილისი, შარტავას 14 ტელ: 599 47 18 86	ფუნქცია: მრავალფუნქციური შენობა	მის: ქ. თბილისი, უნივერსიტეტის ქ. №2 (ნაკვეთი 08/024)		სახურავის გეგმა
	არქიტექტორი	გიორგი მალრაძე		
	დამკვეთი	გურამ გოგოლაძე		
	სტადია: რეკონსტრუქცია-მიშენების არქიტექტურული პროექტი	ნახაზი	ფორმატი	მასშტაბი	დაკვეთა №———
			A2	1:100	15 აპრილი 2014