
საკადასტრო საზღვარი

საკადასტრო საზღვარი

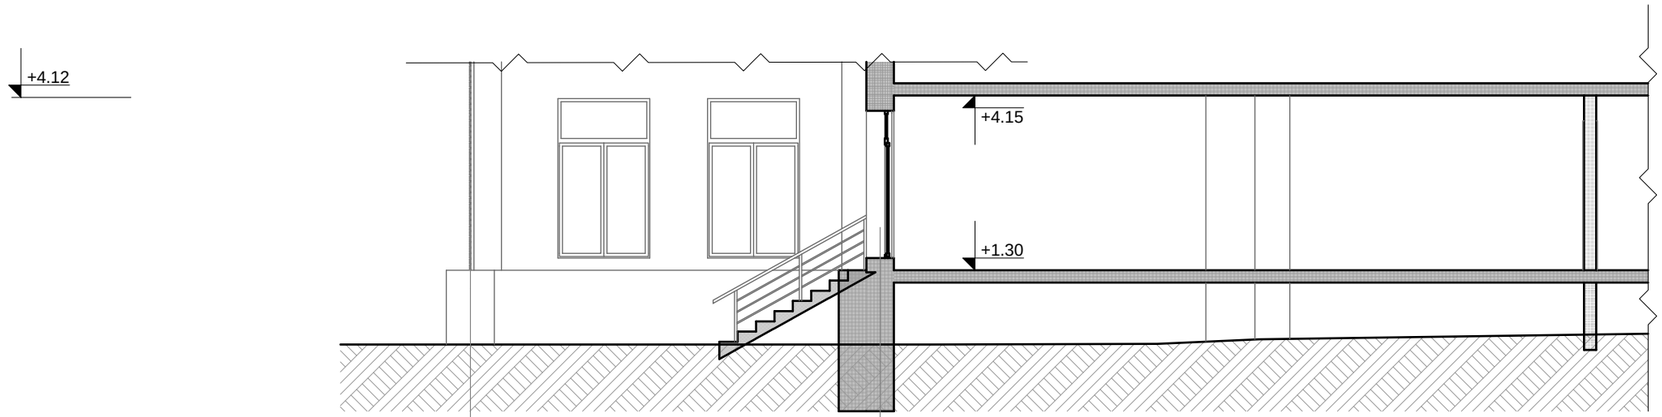

24.73

6.69

73.49

ბ'


ა'

ჭრ. 01


ჭრილი 01

1:100

შპს არქინდუსტრია ს/კ 406072930 დირექტორი: გიორგი მაღრაძე მის: ქ. თბილისი, შარტავას 14 ტელ: 599 47 18 86	ფუნქცია: მრავალფუნქციური შენობა	მის: ქ. თბილისი, უნივერსიტეტის ქ. №2 (ნაკვეთი 08/024)		ჭრილი 02
	არქიტექტორი	გიორგი მაღრაძე		
	დამკვეთი	გურამ გოგოლაძე		
	სტადია: რეკონსტრუქცია-მიშენების არქიტექტურული პროექტი	ნახაზი	ფორმატი	მასშტაბი	დაკვეთა №————
			A3	1:100	15 აპრილი 2014

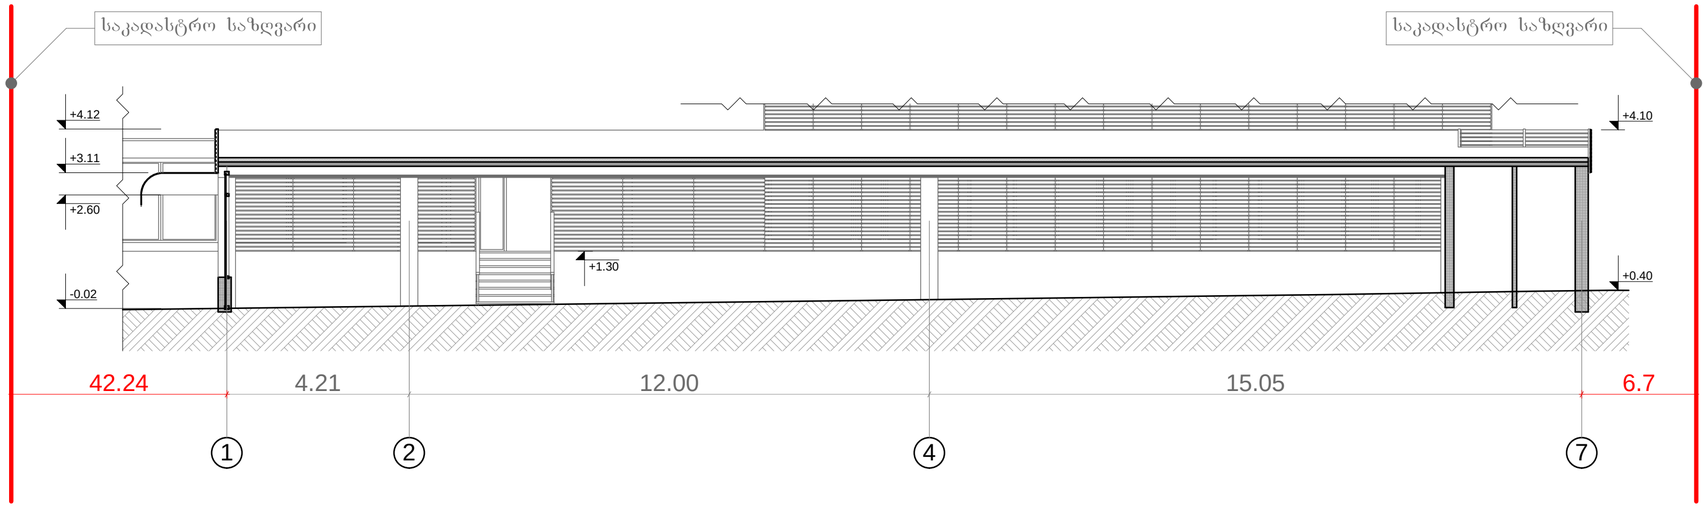

ჭრ. 02 ჭრილი 02 1:100

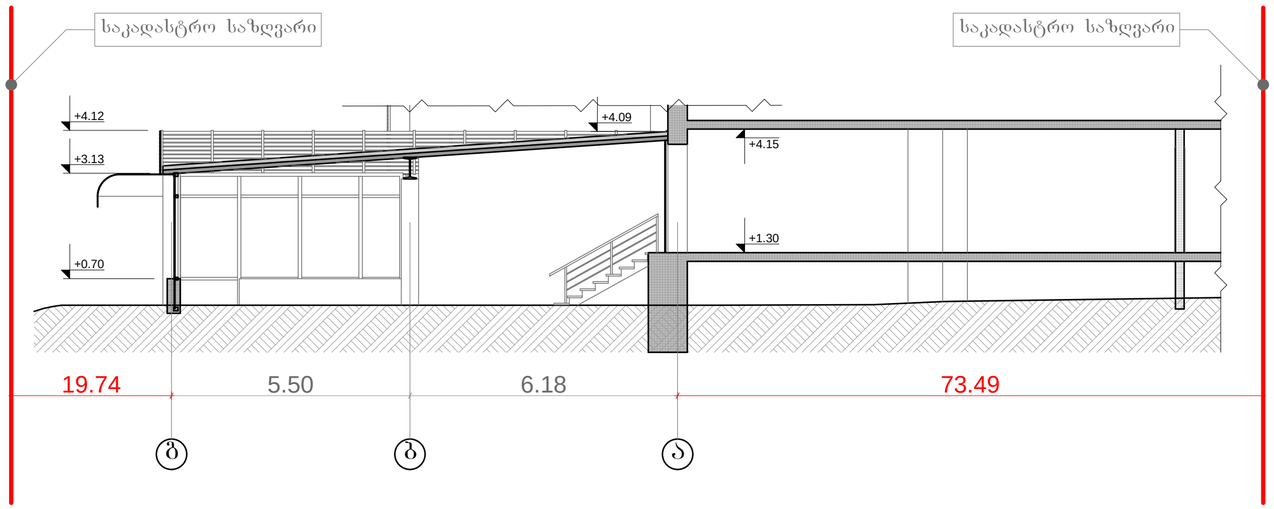

ჭრ. 01 ჭრილი 01 1:100

შპს არქინდუსტრია ს/კ 406072930 დირექტორი: გიორგი მაღრაძე მის: ქ. თბილისი, შარტავას 14 ტელ: 599 47 18 86	ფუნქცია: მრავალფუნქციური შენობა	მის: ქ. თბილისი, ვაჟიანისგზეგის ქ. №2 (ნაკვეთი 08/024)			ჭრილები
	არქიტექტორი	გიორგი მაღრაძე			
	დამკვეთი	გურამ გოგოლაძე			
	სტადია: რეკონსტრუქცია-მიშენების არქიტექტურული პროექტი	ნახაზი	ფორმატი	მასშტაბი	დაკვეთა №———
			A2	1:100	15 აპრილი 2014