



ფასადი 1-6" 1:100

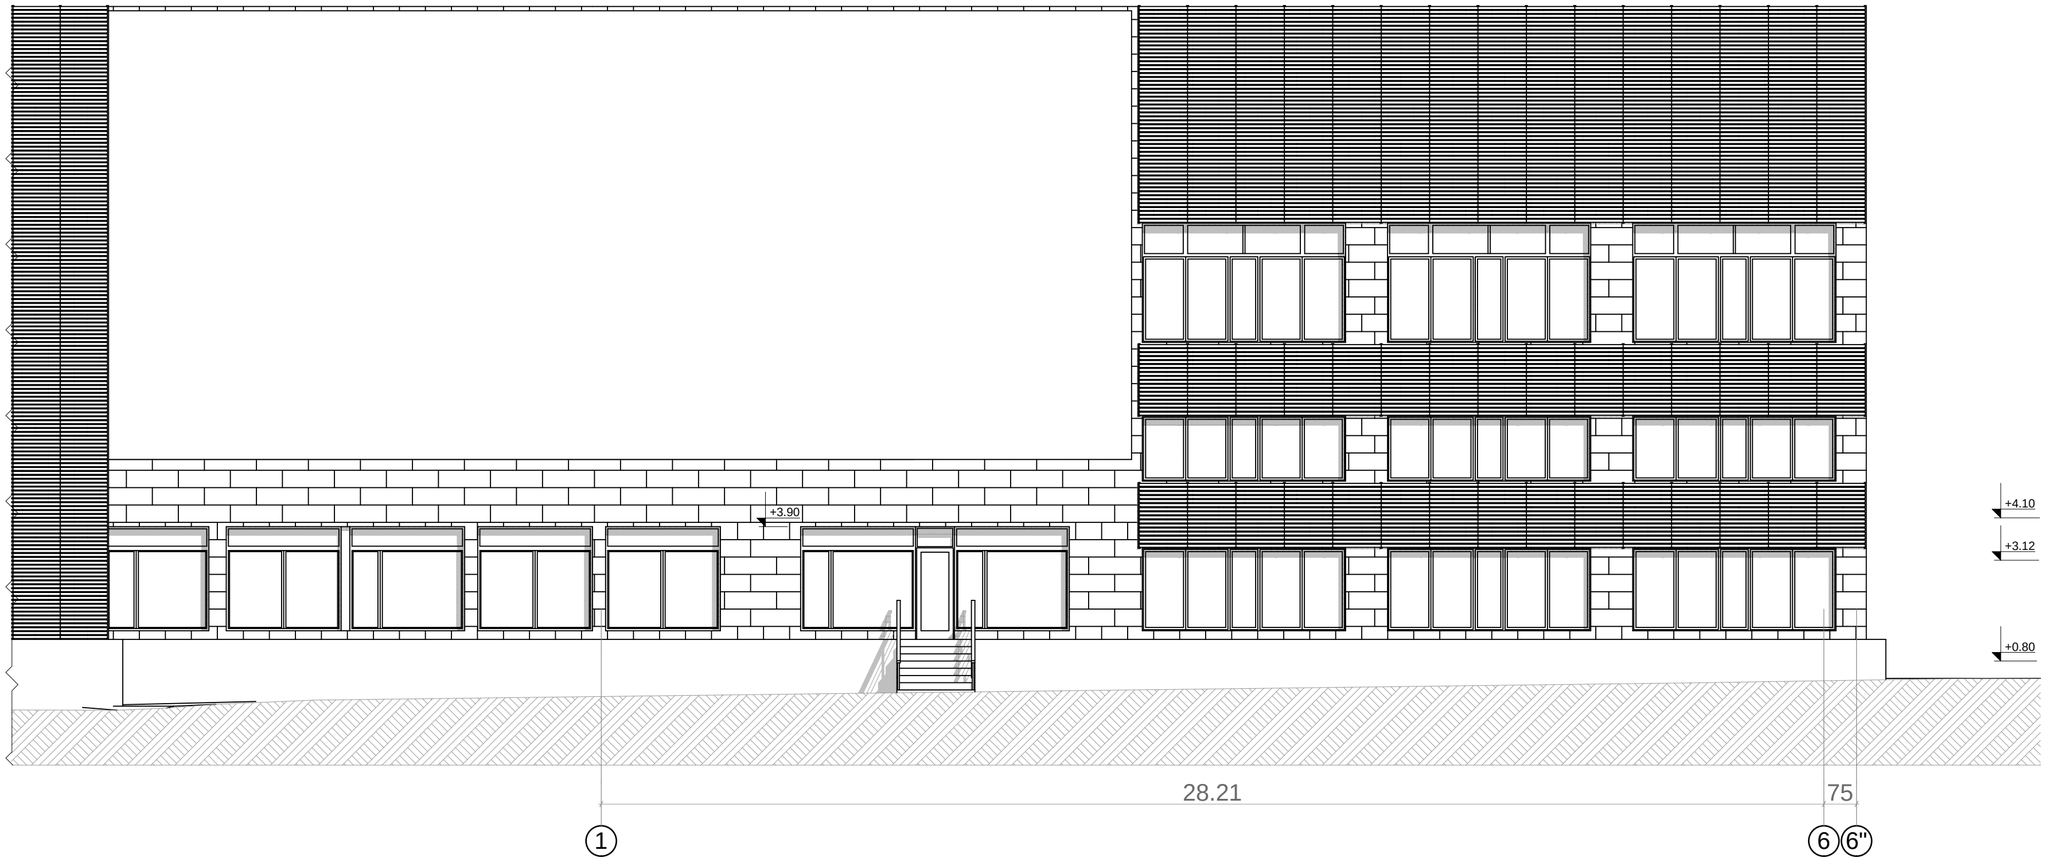


ფასადი ბ"-ა 1:100


შპს არქინდუსტრია ს/კ 406072930 დირექტორი: გიორგი მაღრაძე მის: ქ. თბილისი, შარტავას 14 ტელ: 599 47 18 86	ფუნქცია: მრავალფუნქციური შენობა	მის: ქ. თბილისი, უნივერსიტეტის ქ. №2 (ნაკვეთი 08/024)			ფასადები
	არქიტექტორი	გიორგი მაღრაძე			
	დამკვეთი	გურამ გოგოლაძე			
	სტადია: რეკონსტრუქცია-მიშენების არქიტექტურული პროექტი	ნახაზი	ფორმატი	მასშტაბი	დაკვეთა №———
			A2	1:100	15 აპრილი 2014

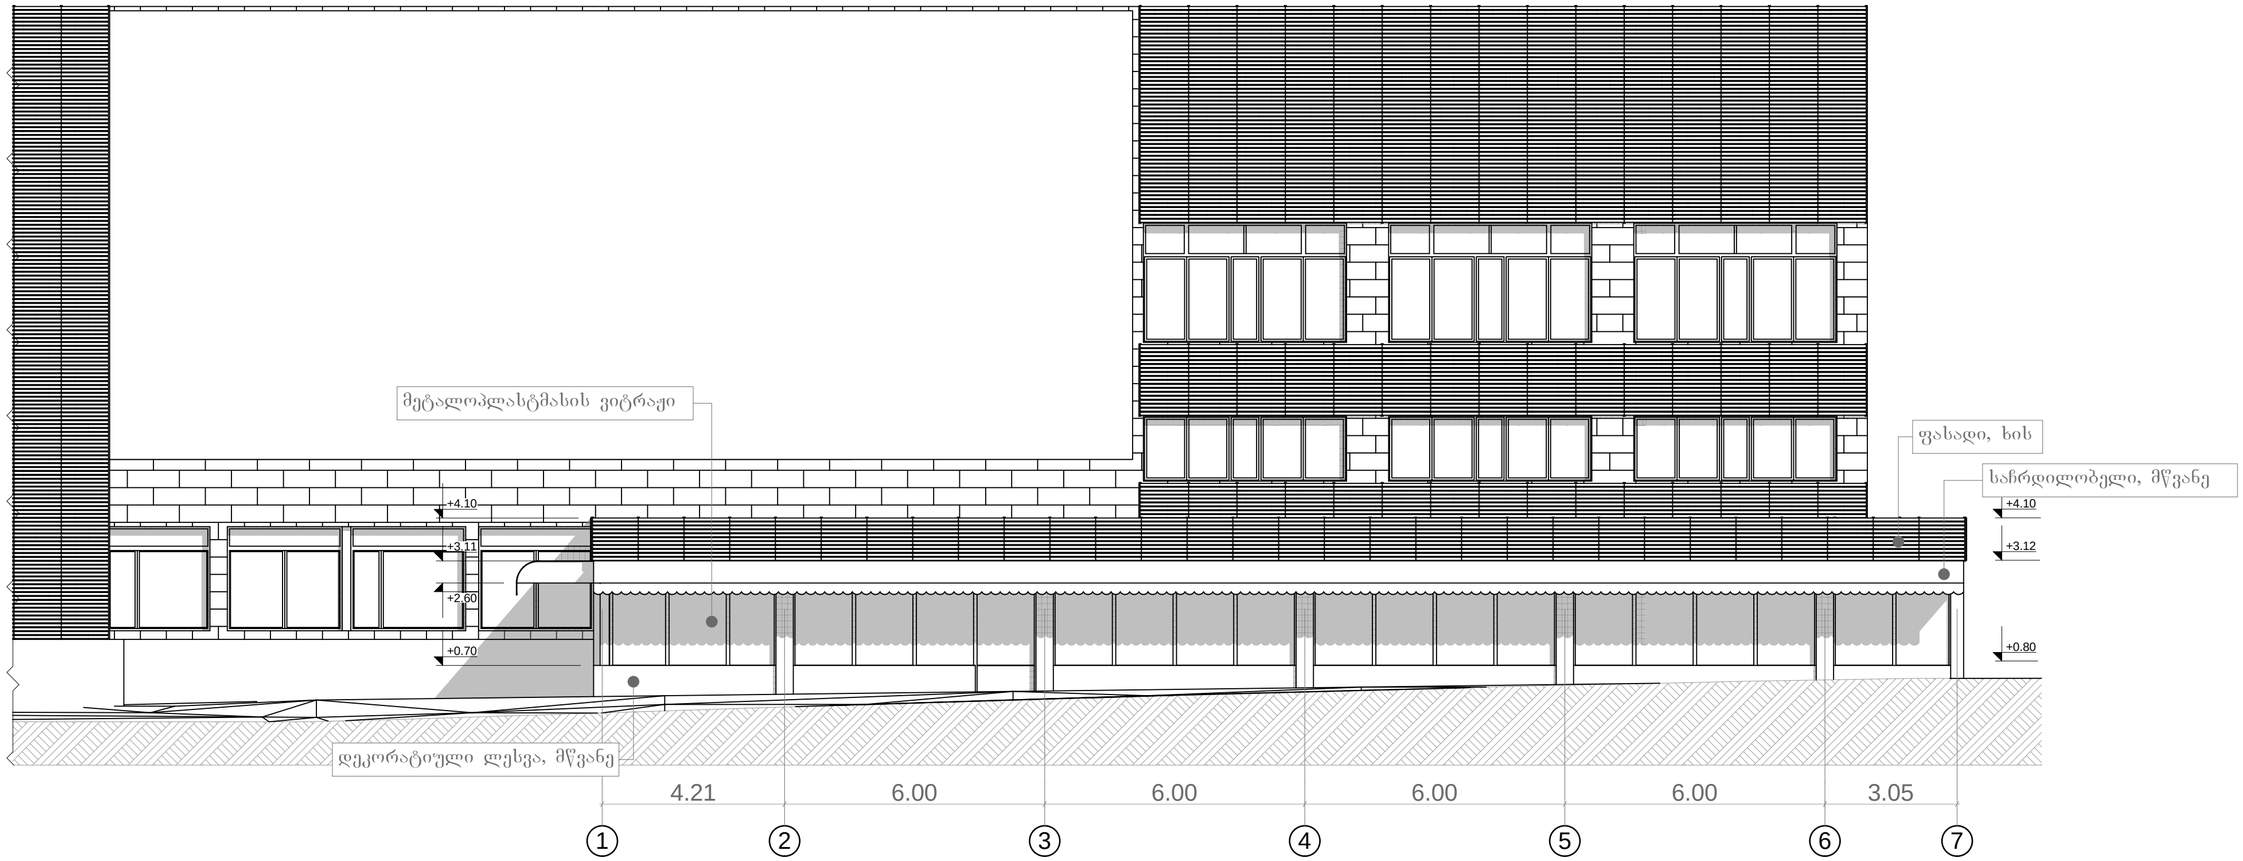

ფასადი 1-7 1:100

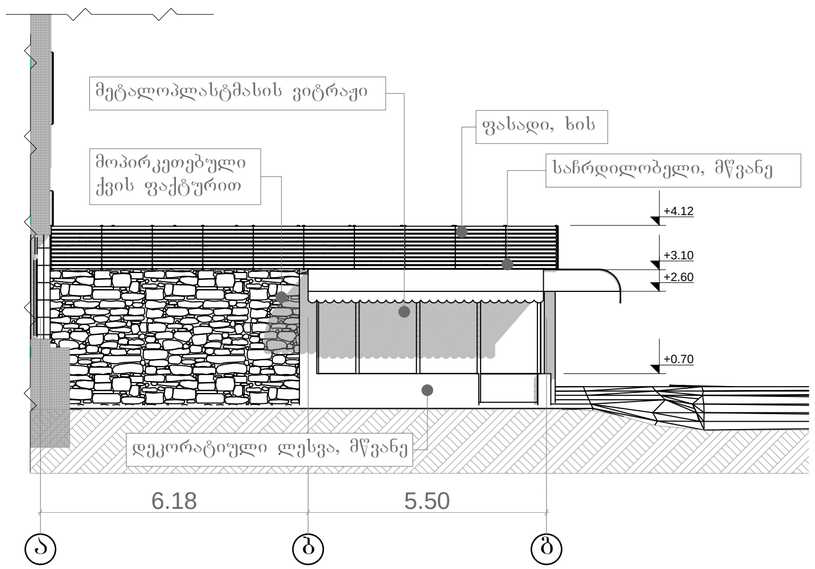

ფასადი ა-გ 1:100

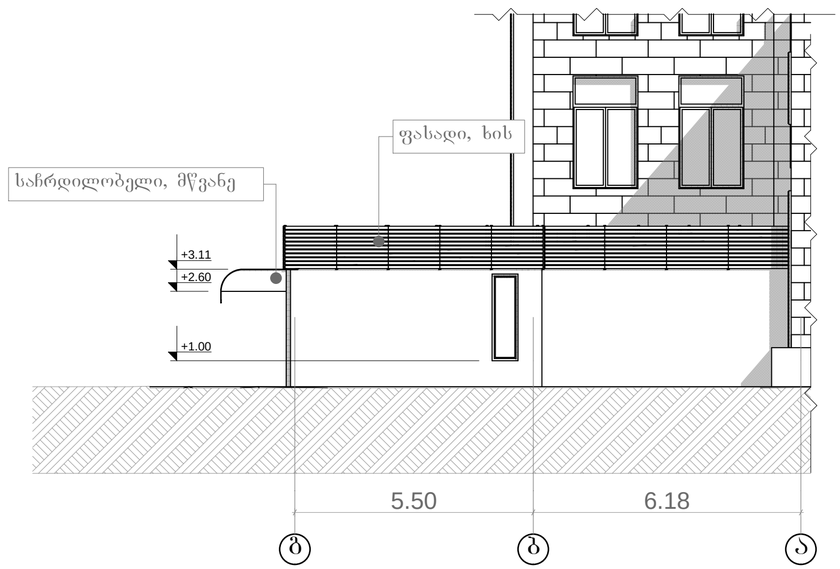

ფასადი გ-ა 1:100

შპს არქინდუსტრია ს/კ 406072930 დირექტორი: გიორგი მალრაძე მის: ქ. თბილისი, შარტავას 14 ტელ: 599 47 18 86	ფუნქცია: მრავალფუნქციური შენობა	მის: ქ. თბილისი, უნივერსიტეტის ქ. №2 (ნაკვეთი 08/024)			ფასადები
	არქიტექტორი	გიორგი მალრაძე			
	დამკვეთი	გურამ გოგოლაძე			
	სტადია: რეკონსტრუქცია-მიშენების არქიტექტურული პროექტი	ნახაზი	ფორმატი	მასშტაბი	დაკვეთა №————
			A2	1:100	15 აპრილი 2014