ფასადი ღერძებში დ - ა
მ. 1:100

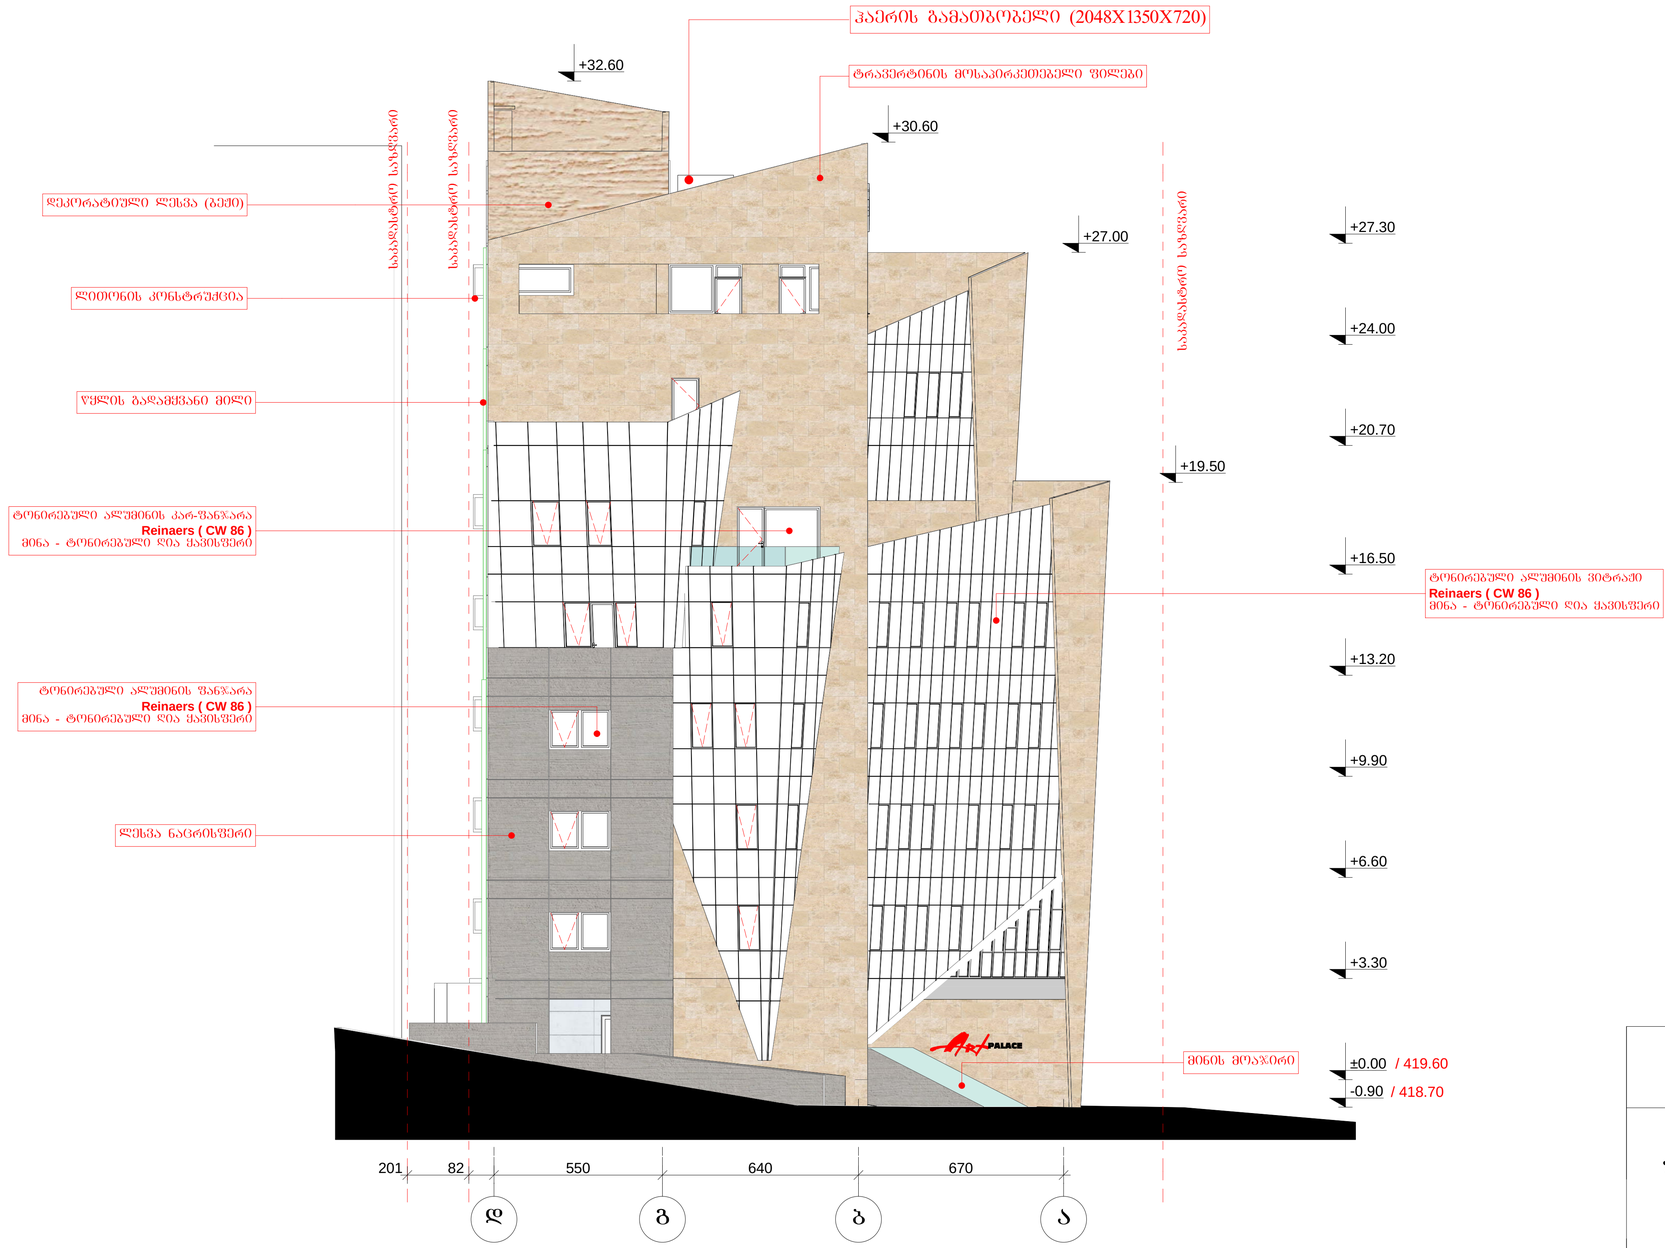

შ.პ.ს სტილი

შ.პ.ს "არტპალასი"-ს ოფისი და შემოქმედებითი სტუდიები ვახუშტის ხიდის მიმდებარედ

დირექტორი	ჯ. ჯავახიშვილი	
მთ. არქიტექტორი	დ. მოსულიშვილი	
არქიტექტორი	გ. ქურციკიძე	
შემოწმა	გ. ნოზაძე	
მაშტაბი	1 : 100	2014 წ.
სტადია	ნახაზი	ნახაზის რაოდენობა
პროექტი	16	19

ფასადი ღერძებში დ - ა

ფასადი ღერძებში 1 - 6
მ. 1:100

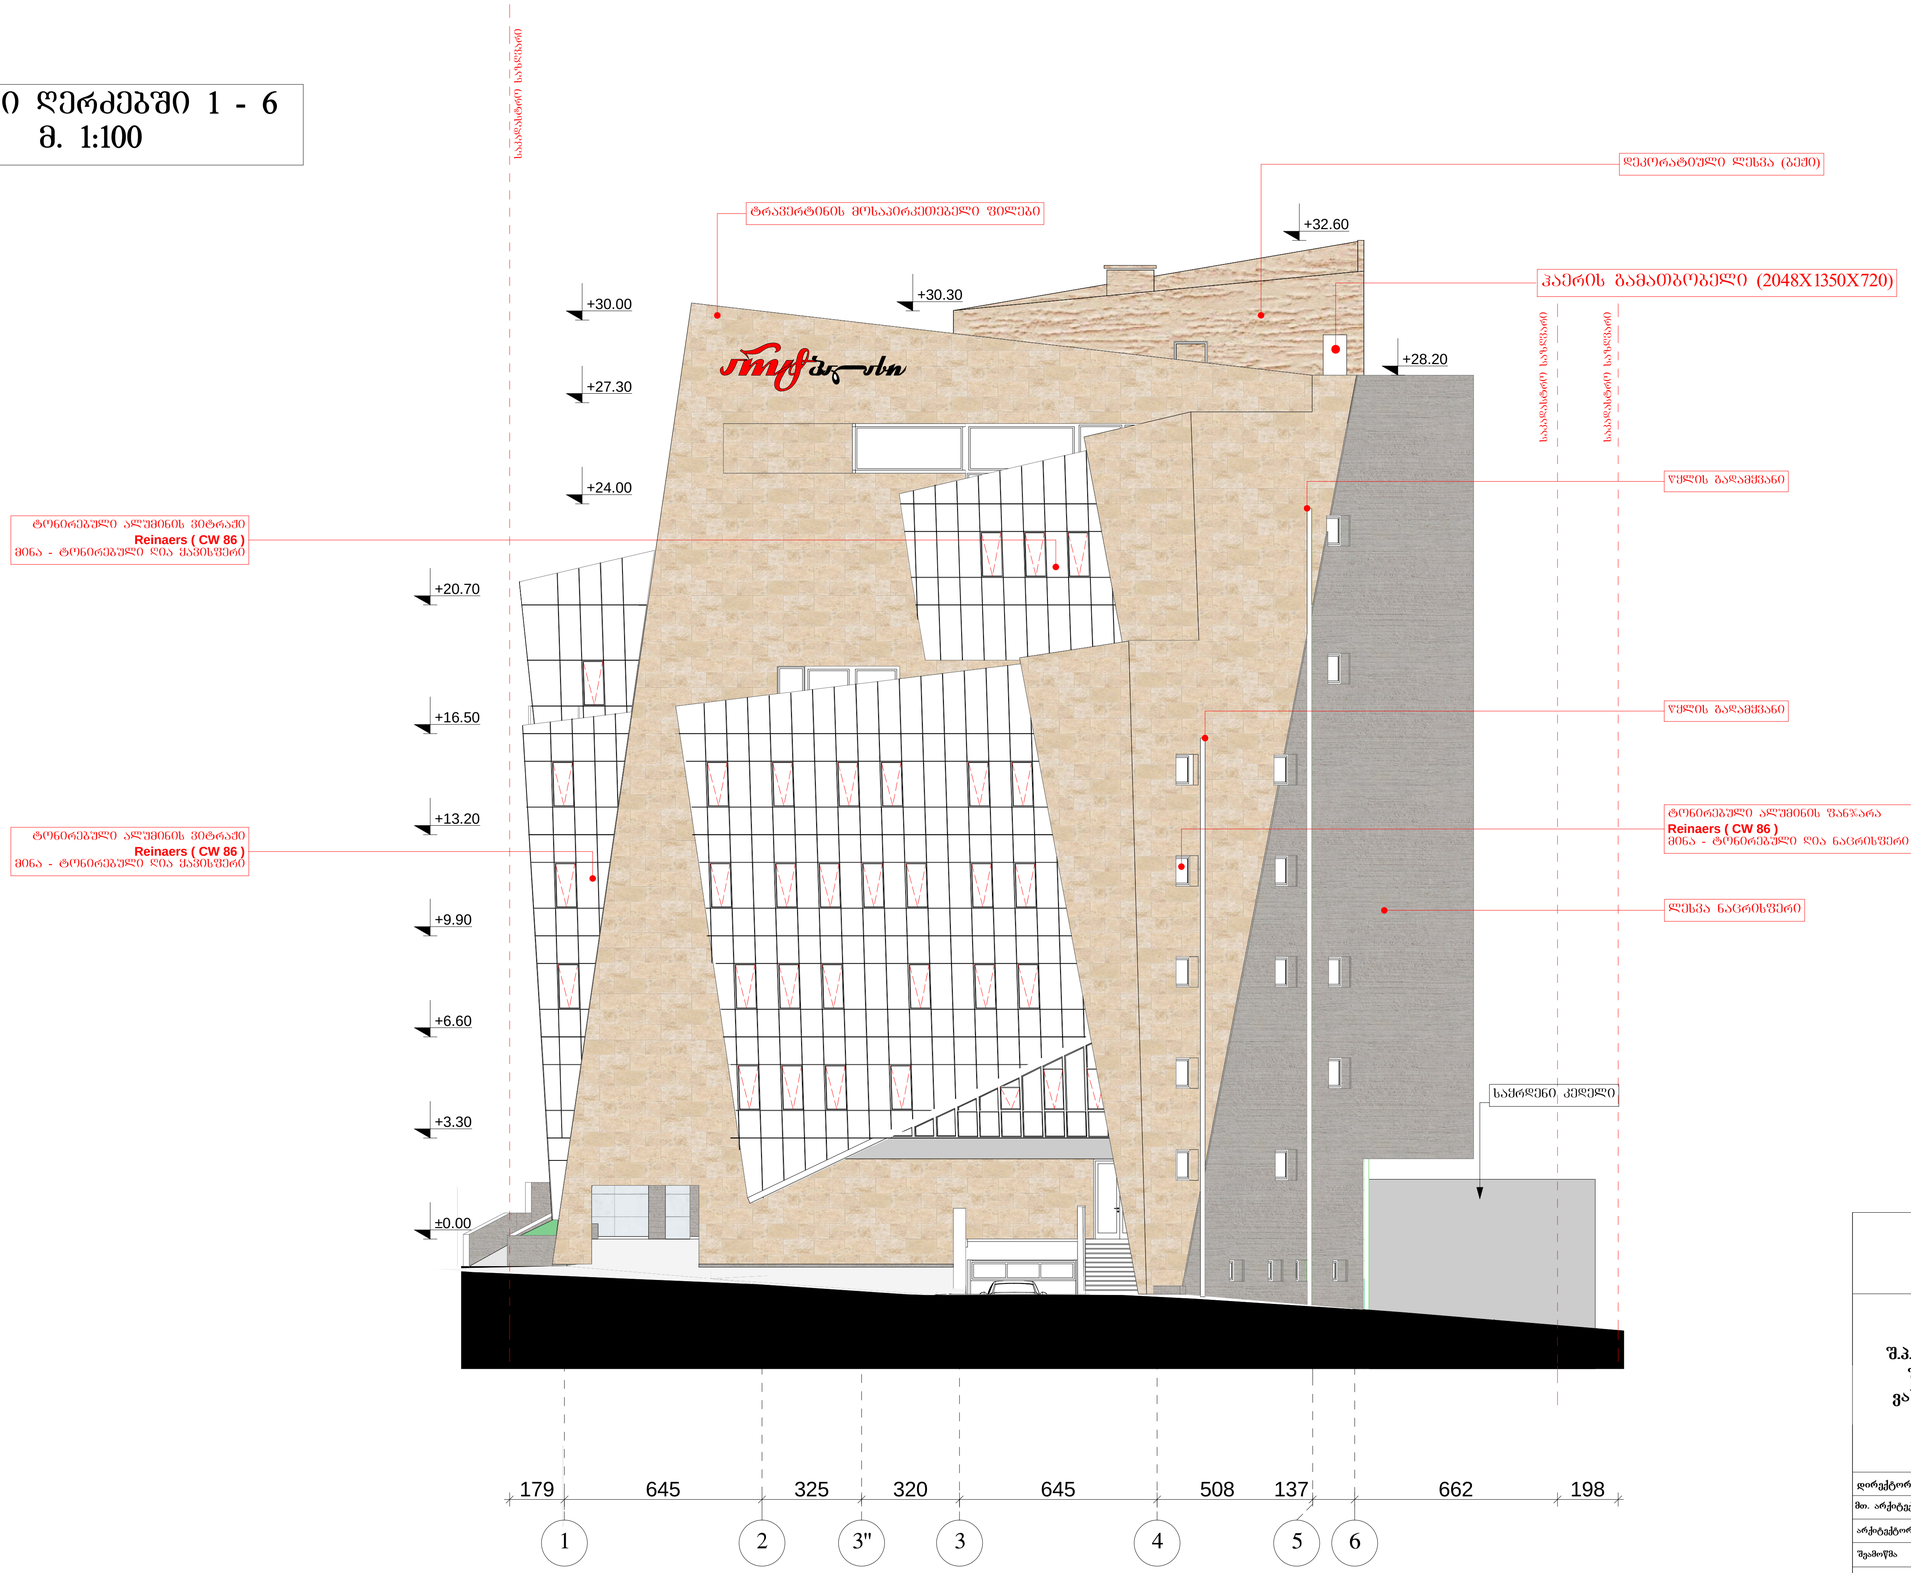

შ.პ.ს სტილი

შ.პ.ს "არტპალასი"-ს ოფისი და შემოქმედებითი სტუდიები ვახუშტის ხიდის მიმდებარედ

დირექტორი	ე. ჯავახიშვილი	
მთ. არქიტექტორი	დ. მოსულიშვილი	
არქიტექტორი	გ. ქურციკოძე	
შემოწმა	გ. ნოზაძე	
მაშტაბი	1 : 100	2014 წ.
სტადია	ნახაზი	ნახაზის რაოდენობა
პროექტი	17	19

ფასადი ღერძებში 1 - 6

ფასადი ღერძებში 6 - 1
მ. 1:100

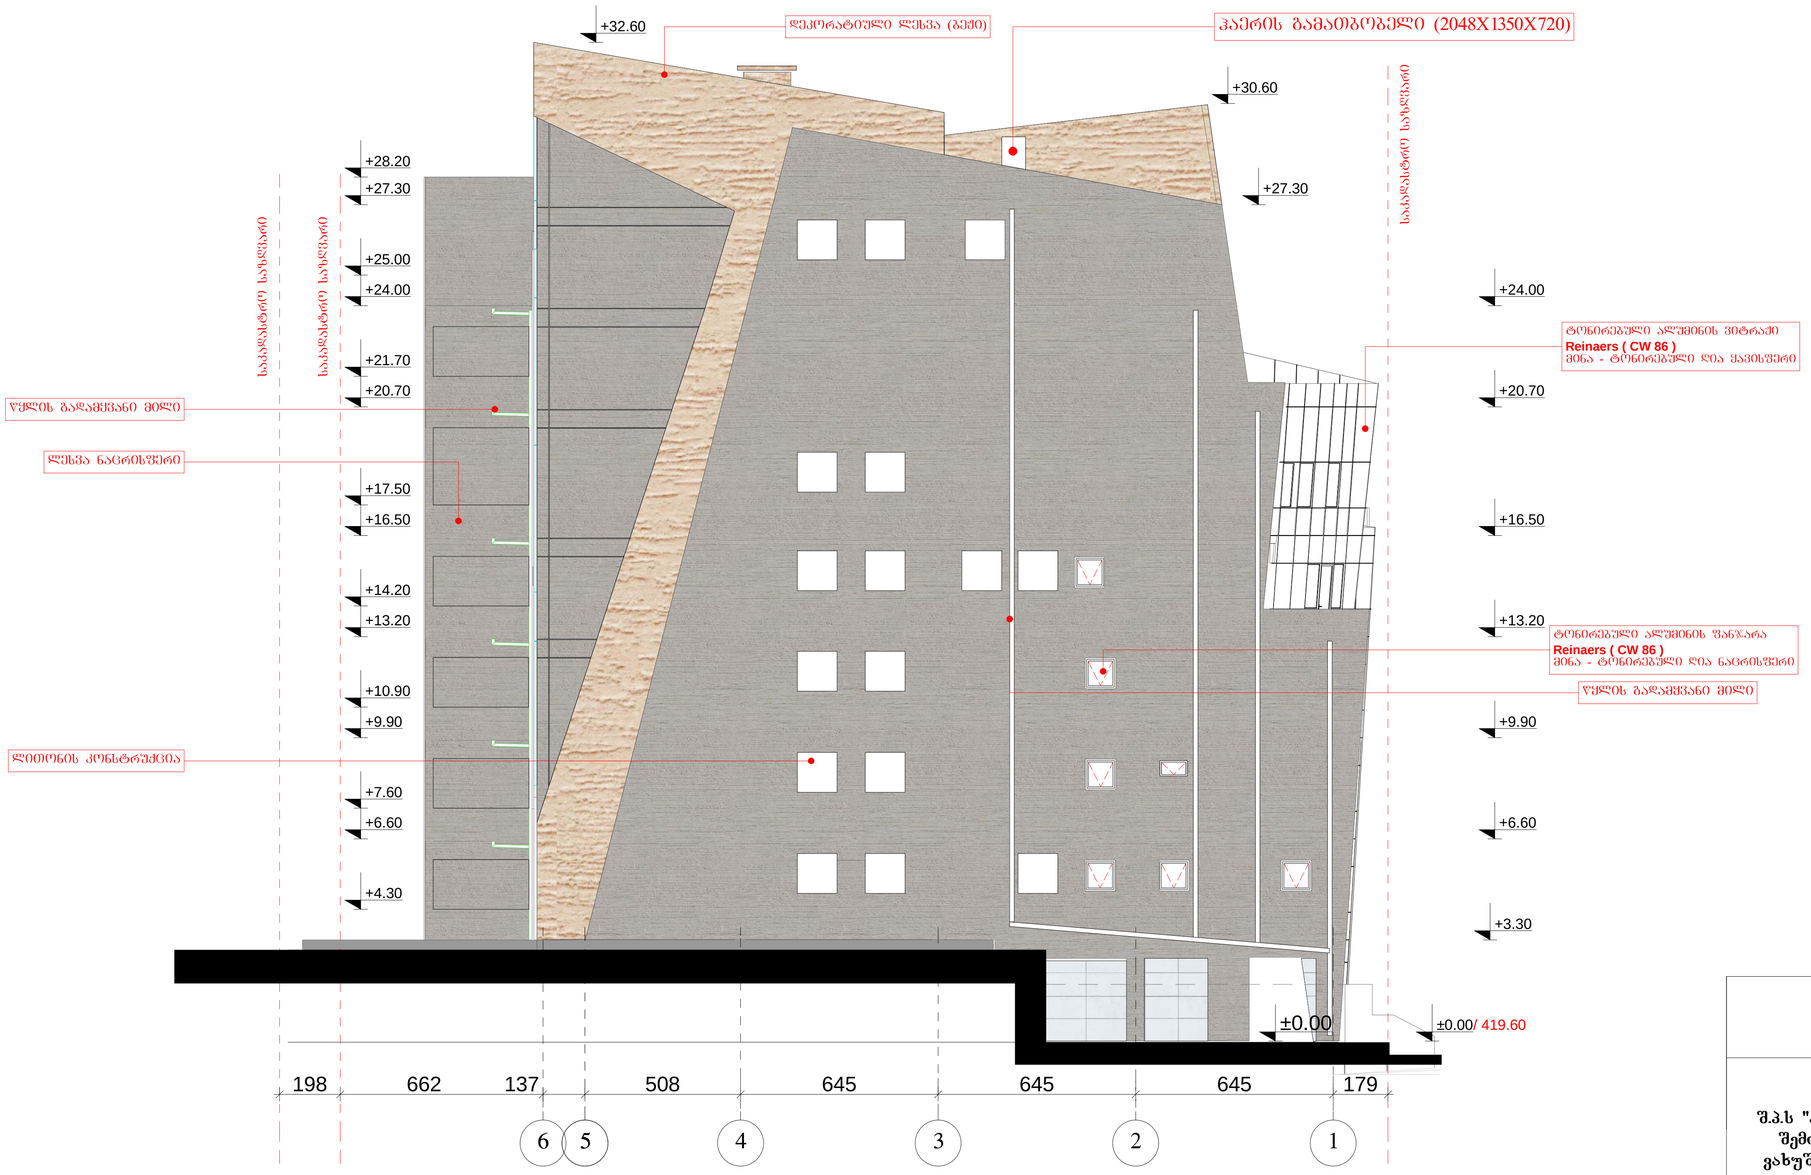

შ.პ.ს სტილი

შ.პ.ს "არტპალასი"-ს ოფისი და შემოქმედებითი სტუდიები ვახუშტის ხიდის მიმდებარედ

დირექტორი	ჯ. ჯავახიშვილი	
მთ. არქიტექტორი	დ. მოსულიშვილი	
არქიტექტორი	გ. ქურციკიძე	
შემოწმა	გ. ნოზაძე	
მაშტაბი	1 : 100	2014 წ.
სტადია	ნახაზი	ნახაზის რაოდენობა
პროექტი	18	19

ფასადი ღერძებში 6 - 1

ფასადი ღერძებში ა - დ
მ. 1:100

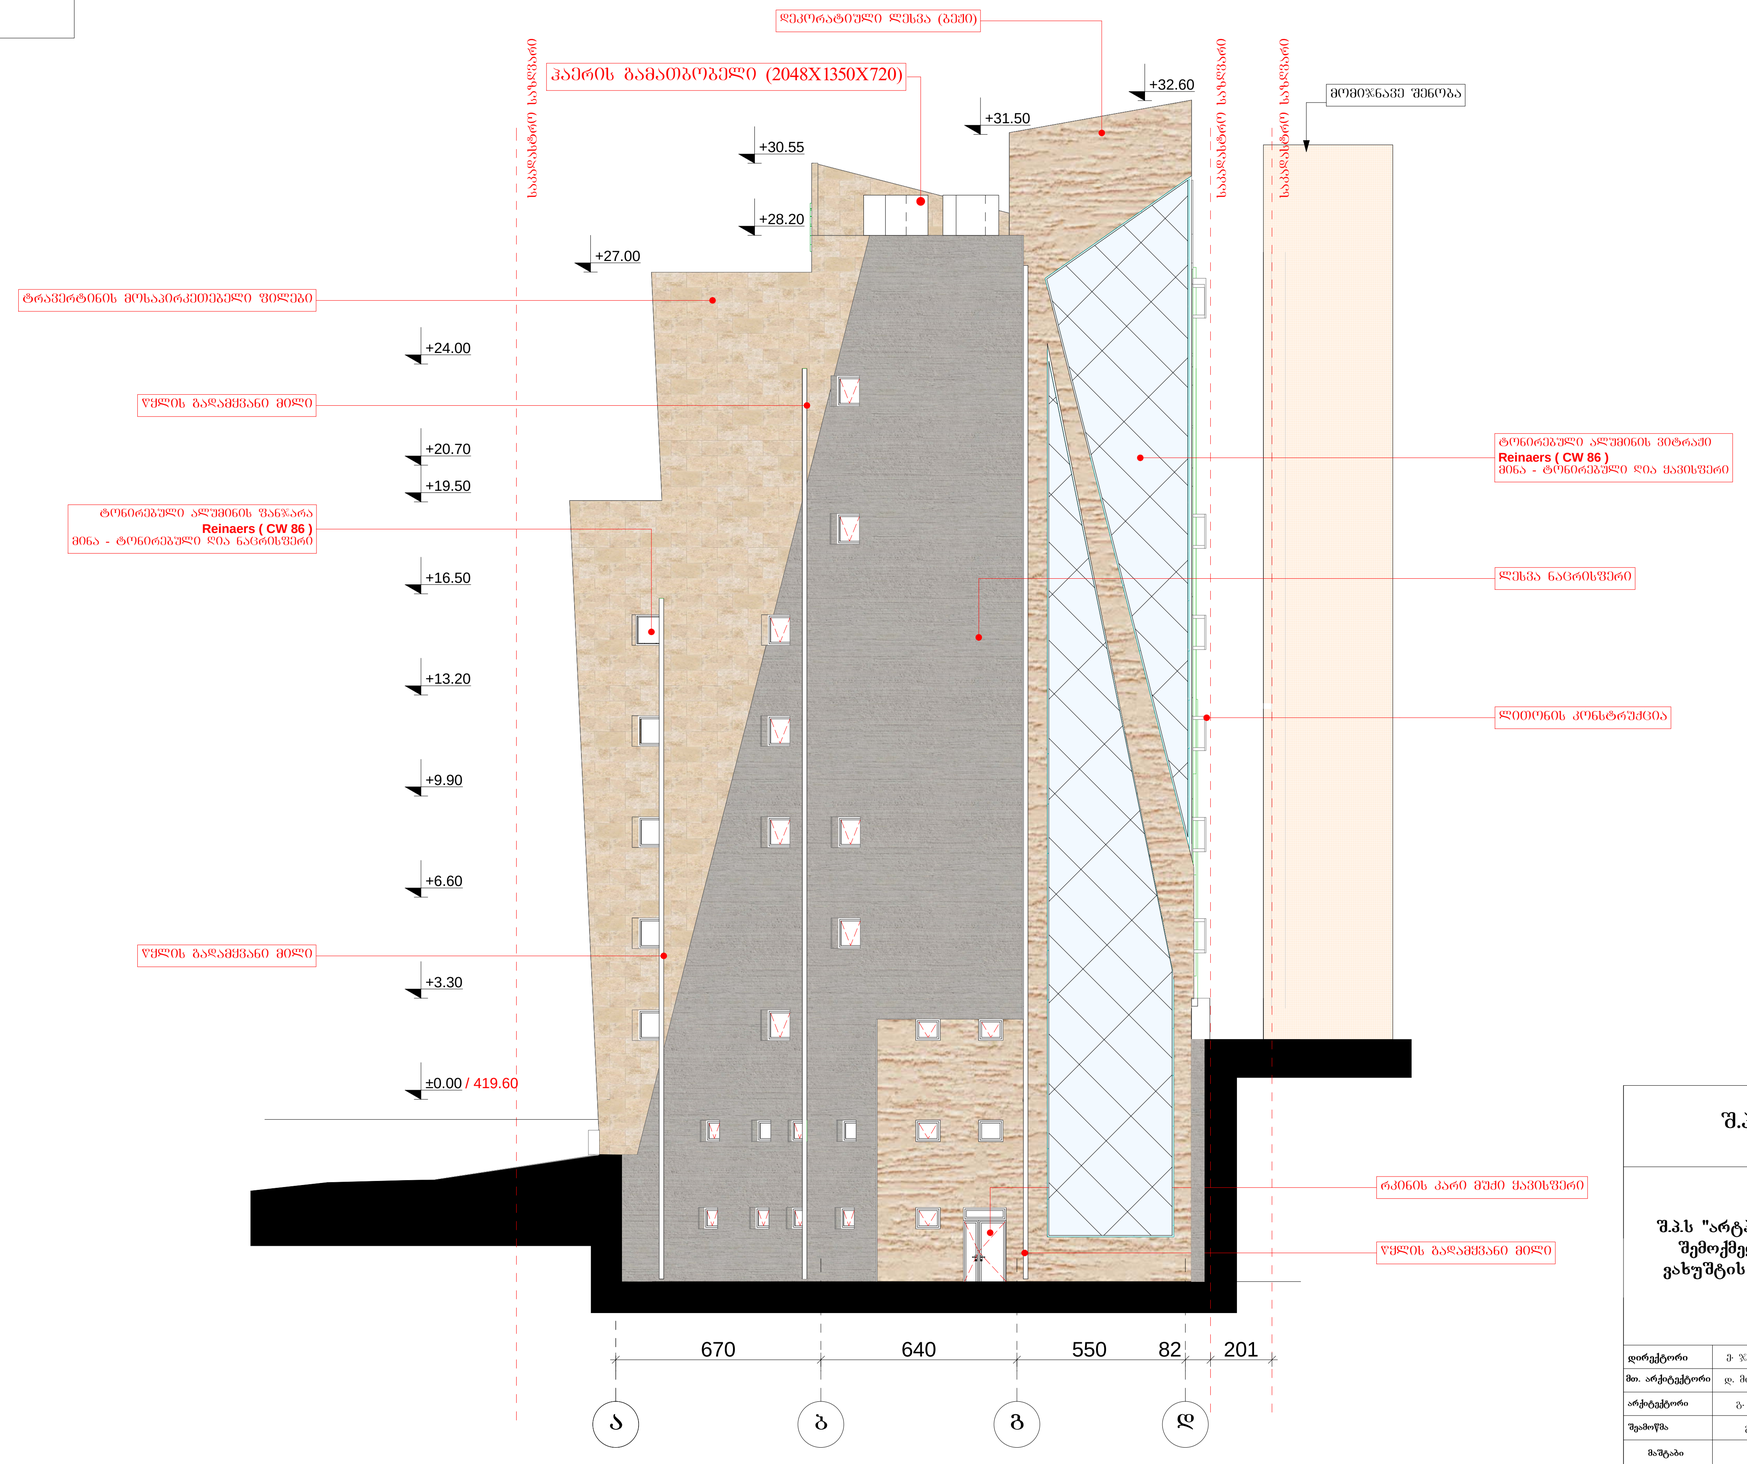

შ.პ.ს სტილი

შ.პ.ს "არტპალასი"-ს ოფისი და შემოქმედებითი სტუდიები ვახუშტის ხიდის მიმდებარედ

დირექტორი	ჯ. ჯავახიშვილი	
მთ. არქიტექტორი	დ. მოსულიშვილი	
არქიტექტორი	გ. ქურციკიძე	
შეამოწმა	გ. ნოზაძე	
მაშტაბი	1 : 100	2014 წ.
სტადია	ნახაზი	ნახაზის რაოდენობა
პროექტი	19	19

ფასადი ღერძებში ა - დ