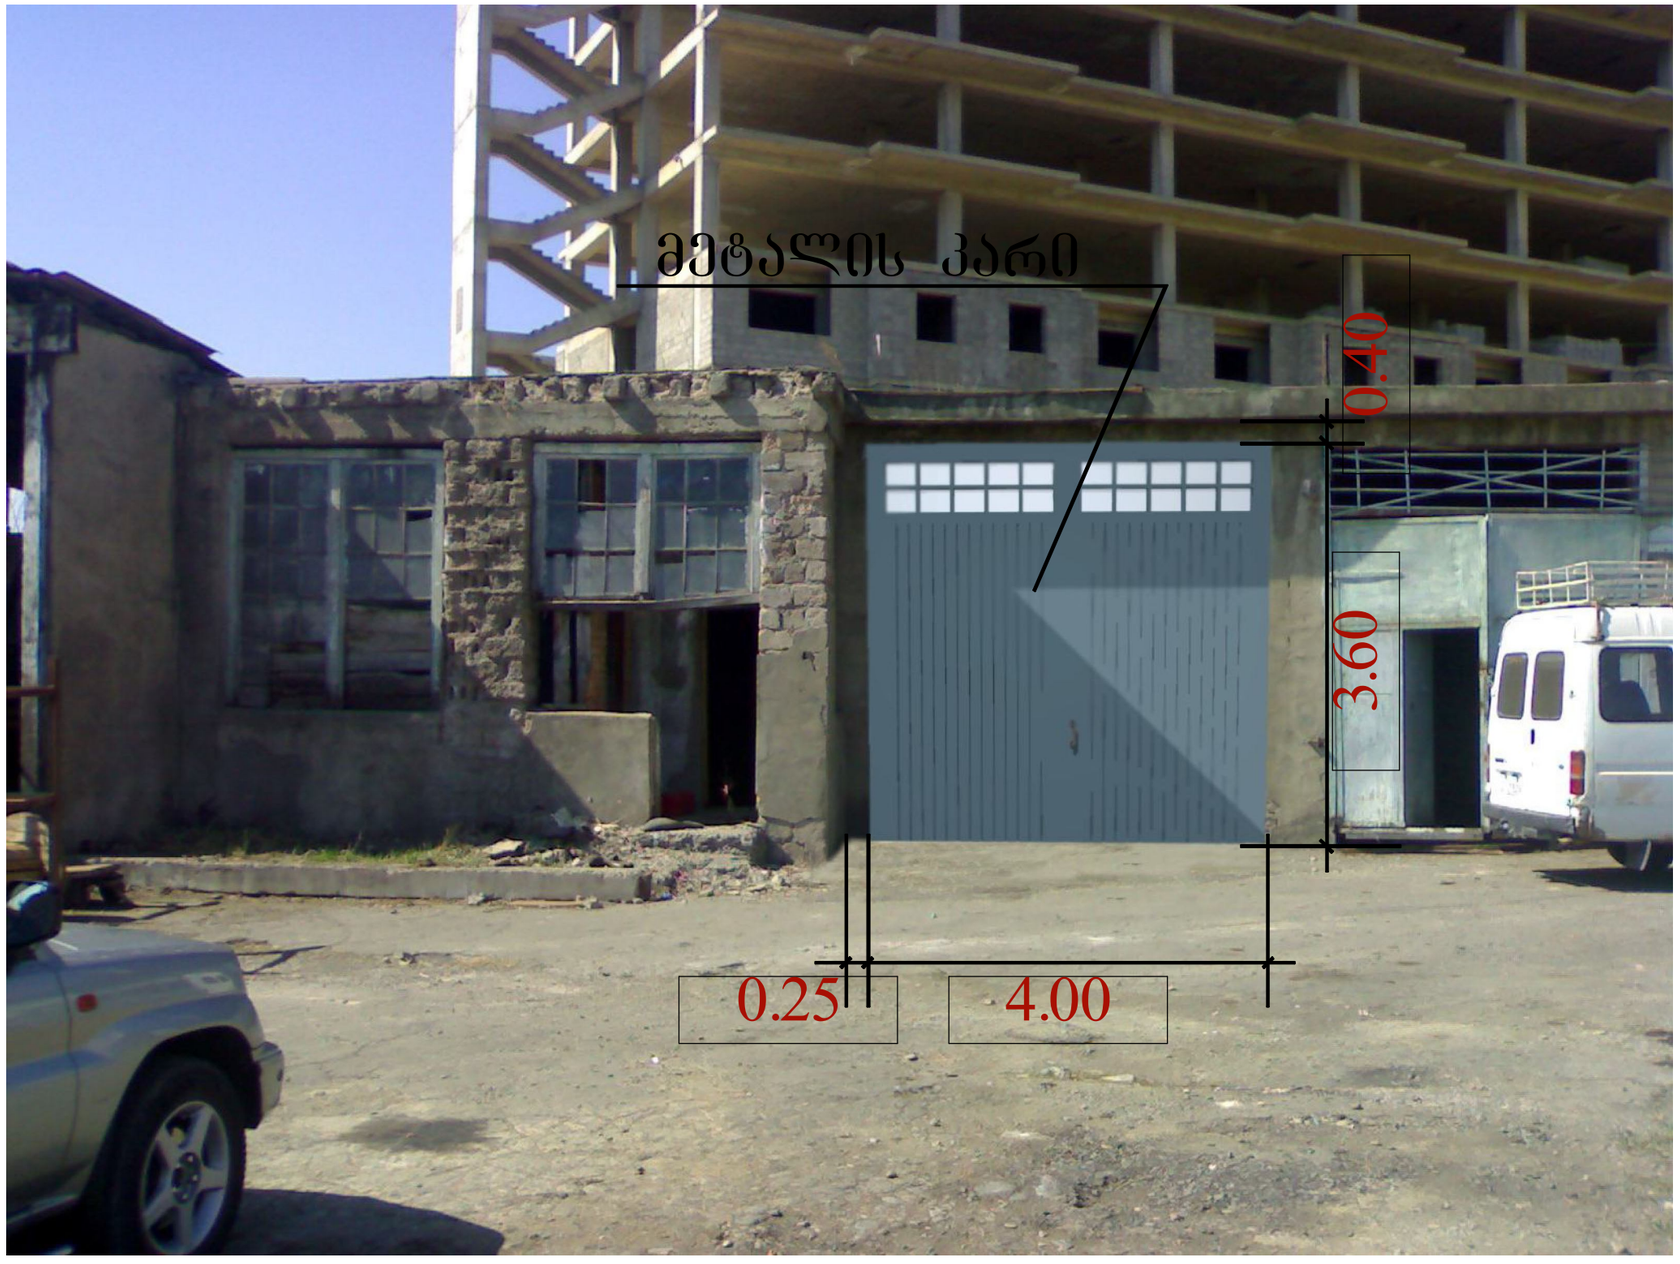
მეტალის კარი
0.40
3.60
0.25
4.00