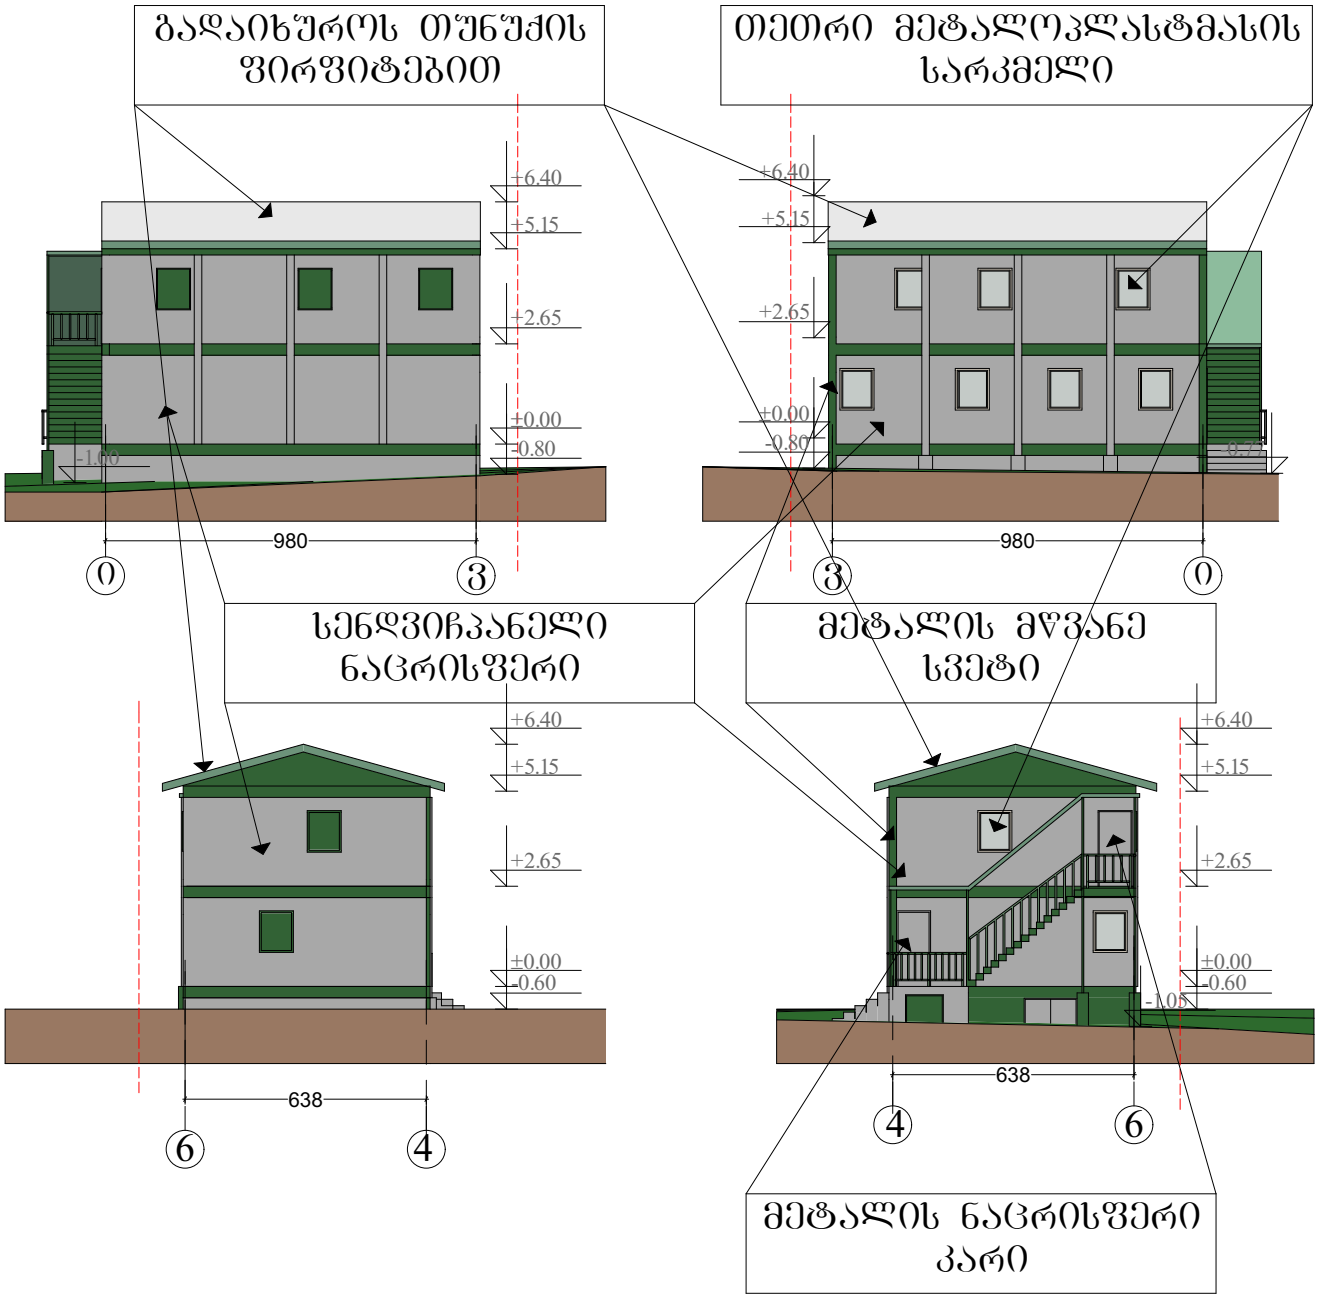


ფორმატი ა4

პროგრამა ადნიშვნები

ექსპლიკაცია

შენიშვნა

დამკვეთი
დენის დიდენკო

საოფისე-სასაწყობო შენობა

მისამართი: კაიროს ქ. №1

თანამდებობა		ხელმოწერა
დირექტორი	გ.ტაბატაძე	
მთ. არქიტექტორი	გ.ტაბატაძე	
შესრულა	გ.ტაბატაძე	


არქიტექტურული ნაწილი

სტადია	პროექტი
მასშტაბი 1:200	თარიღი 5.09.12

ნახაზი
ნაგებობა №2-ის ფასადები

შპს "ტაბატაძე" მცხეთის ფეხის არმატურა №7
ტელ: 298 97 28
მობ. 597 770 662

ფ - ფ-ები

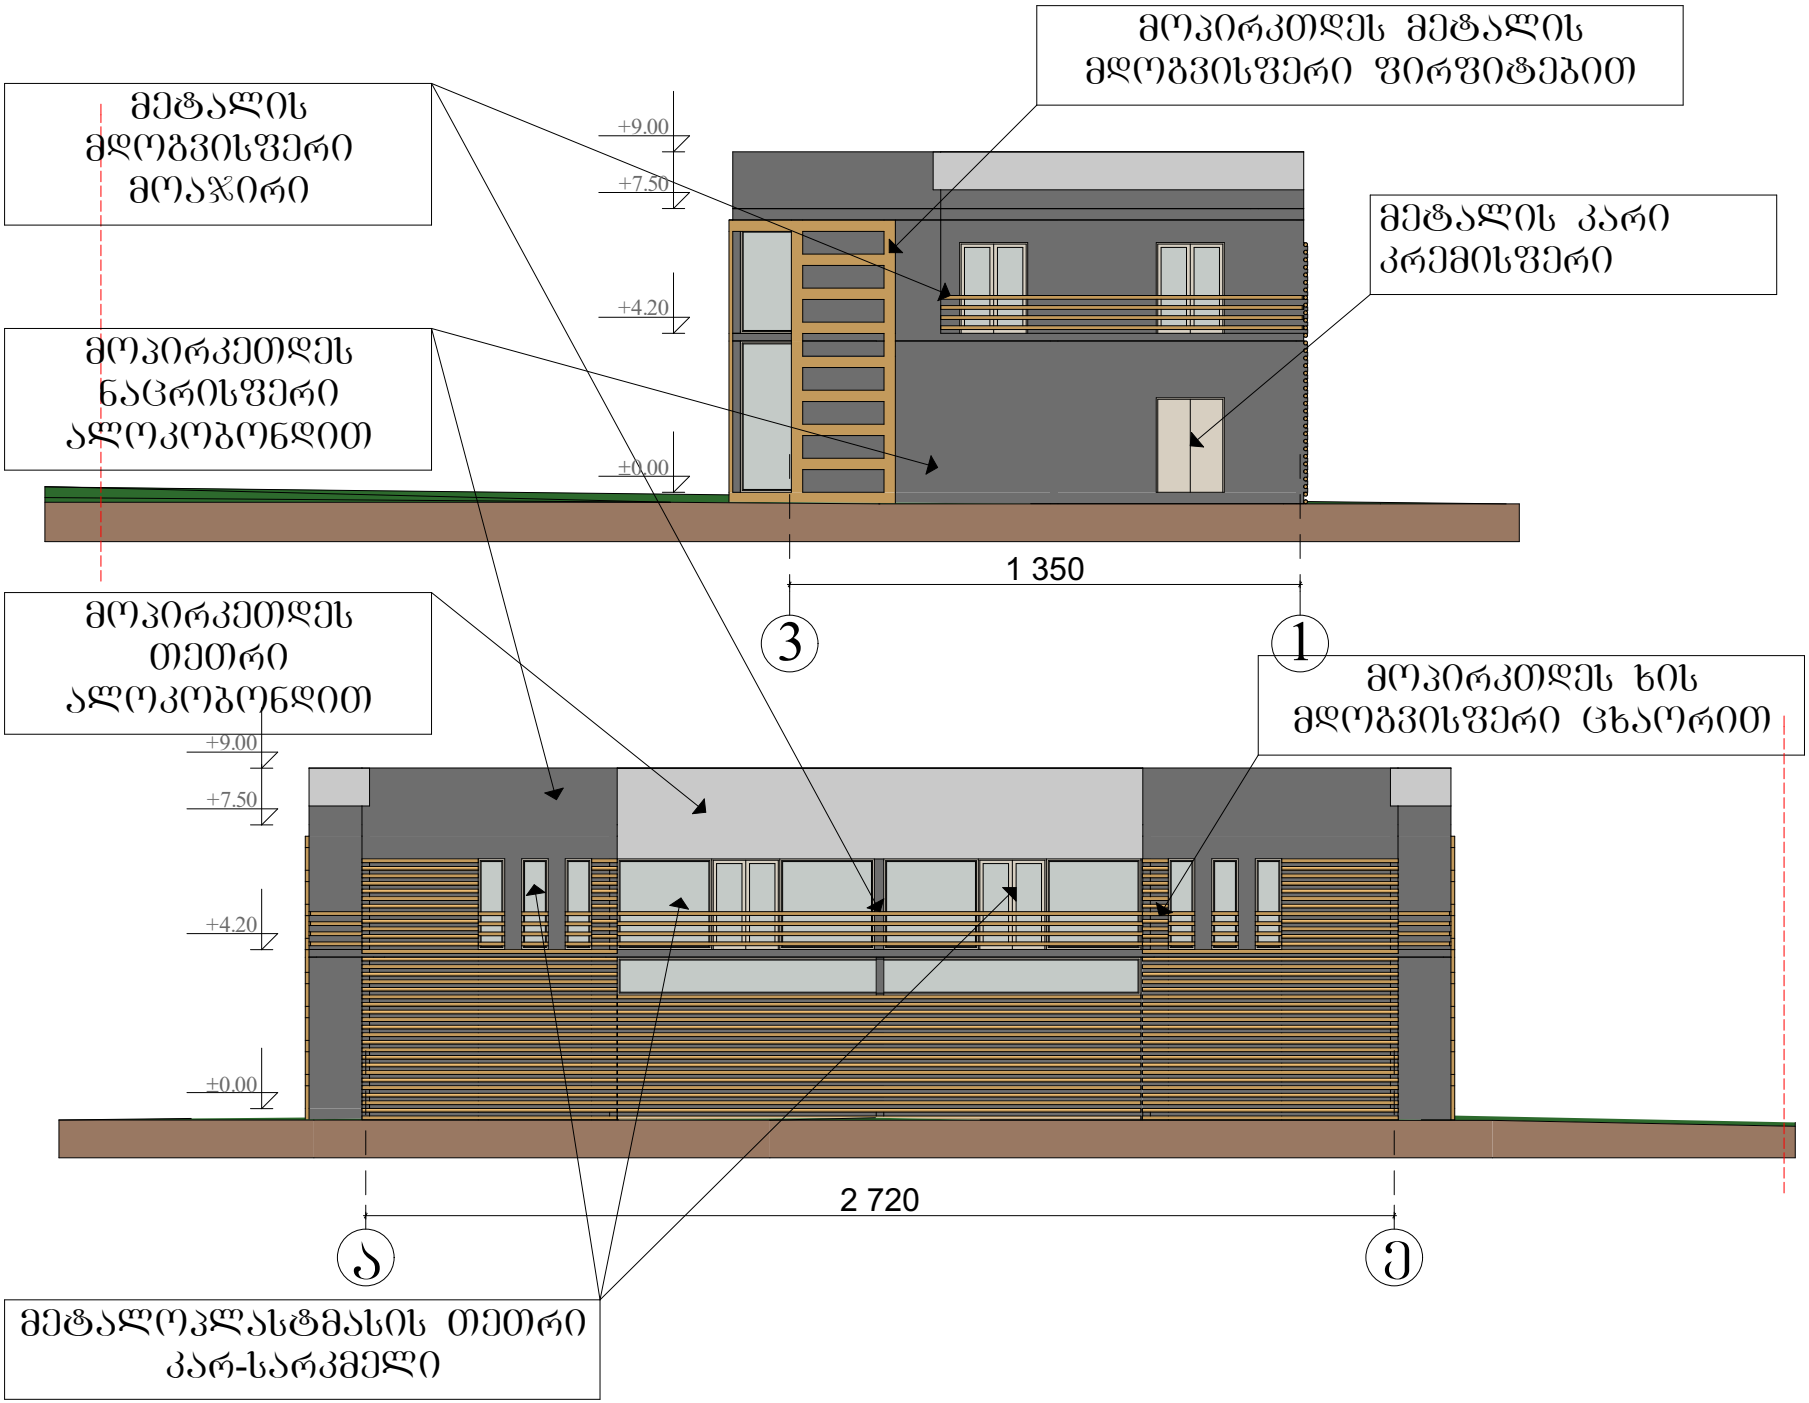

ფორმატი ა4

პროგრამა ალნიშვნები

ექსპლიკაცია

შენიშვნა

დამკვეთი
დენის დიდენკო

საოფისე-სასაწყობო შენობა

მისამართი: კაიროს ქ. №1

თანამდებობა		ხელმოწერა
დირექტორი	გ.ტაბატაძე	
მთ. არქიტექტორი	გ.ტაბატაძე	
შესრულა	გ.ტაბატაძე	


არქიტექტურული ნაწილი

სტადია	პროექტი
მასშტაბი 1:200	თარიღი 5.09.12

ნახაზი
ნაგებობა №1-ის ფასადები

შპს "ტაბატაძე" მცხეთის ფერმის არგაბნის №7
ტელ: 298 97 28
მობ. 597 770 662

ფ - ფ-ები

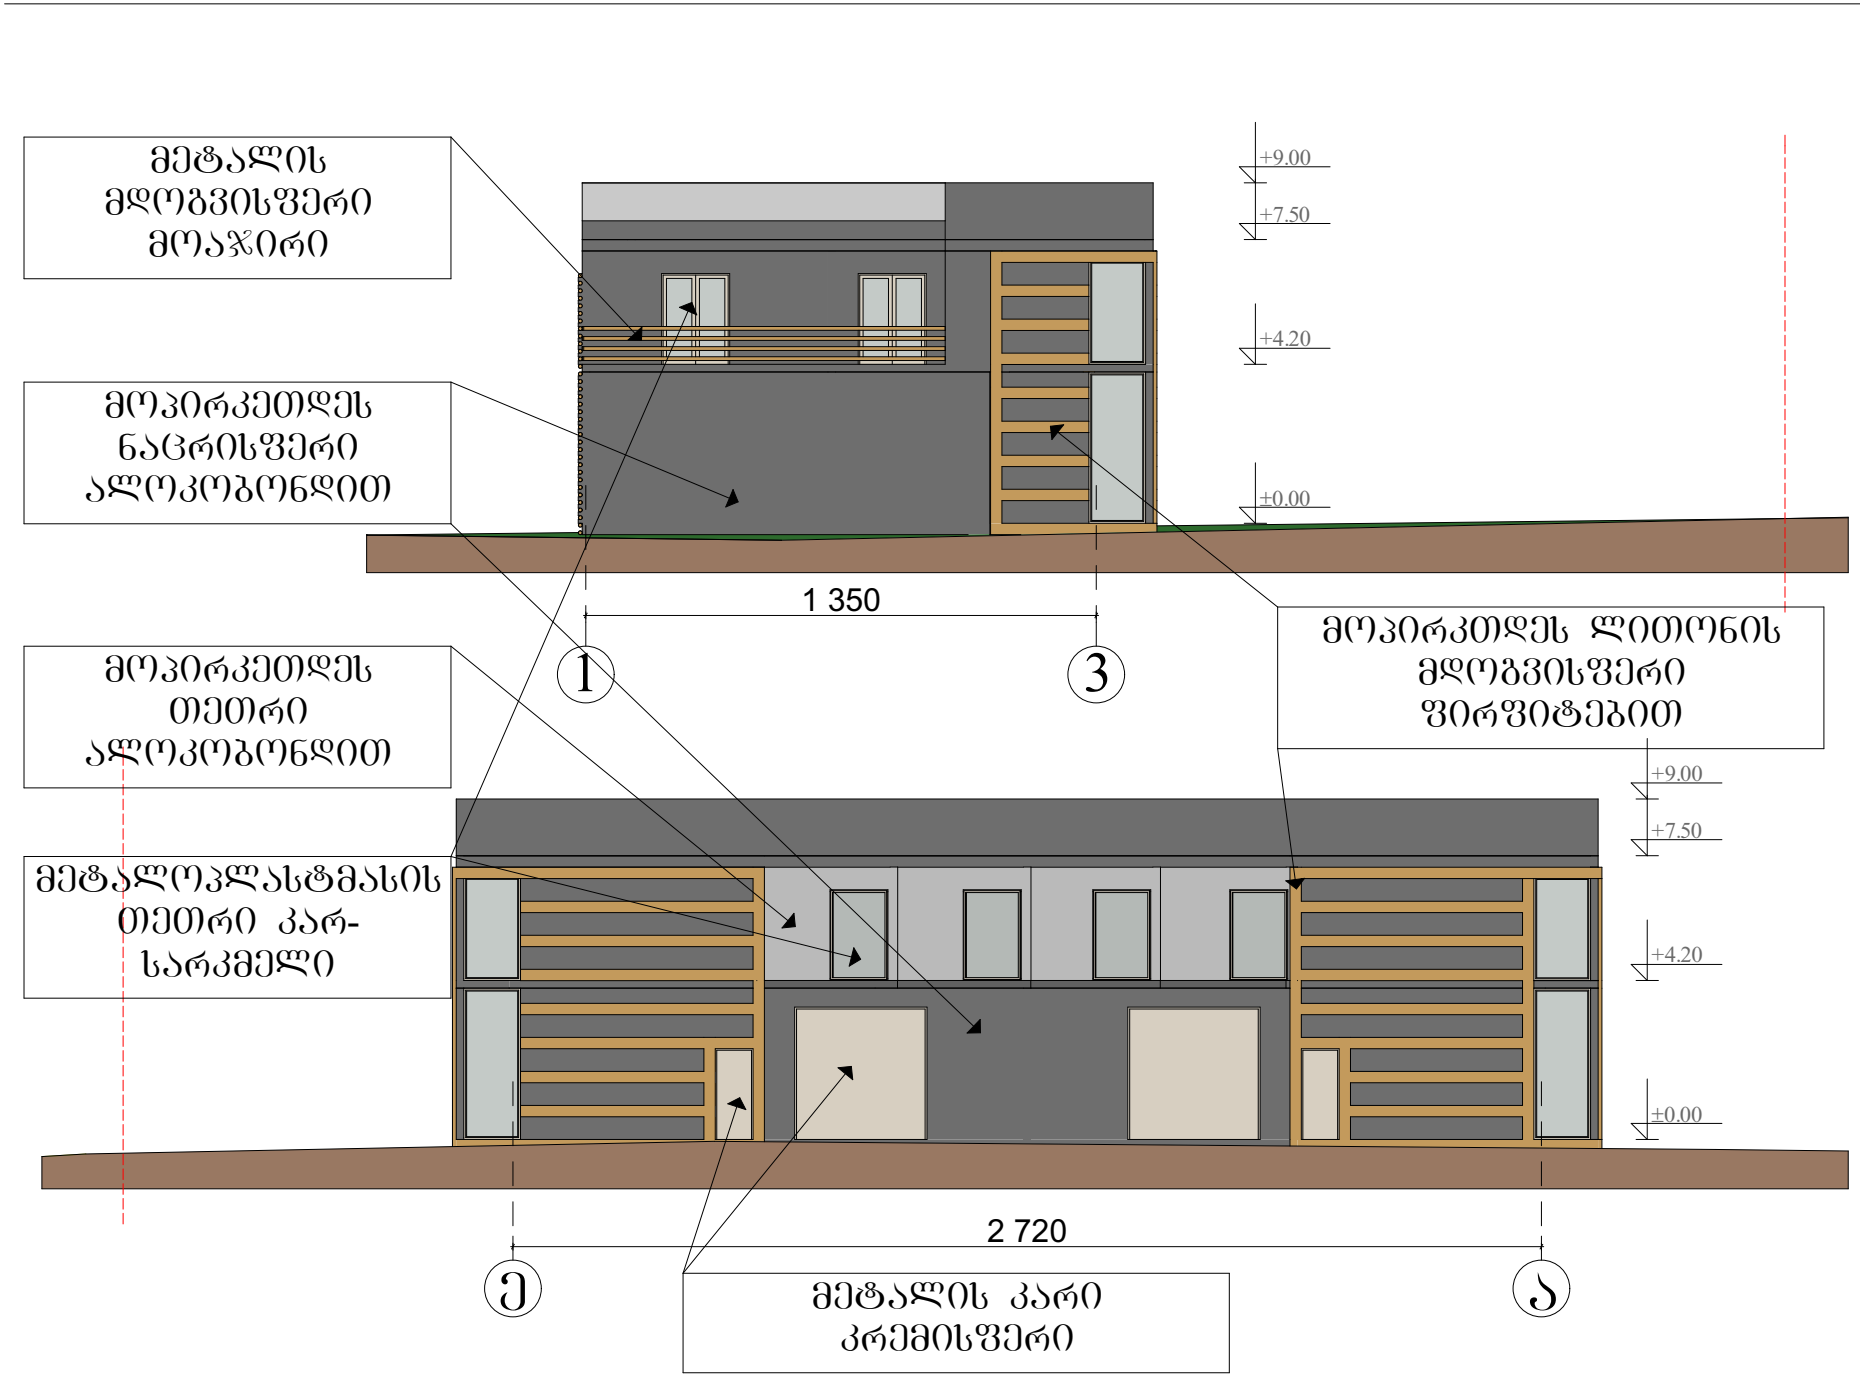

ფორმატი ა4

პროგბითი ანნიშვნები

ექსპლიკაცია

შენიშვნა

დამკვეთი
დენის დიდენკო

საფისე-სასაწყობო შენობა

მისამართი: კაიროს ქ. №1

თანამდებობა		ხელმოწერა
დირექტორი	გ.ტაბატაძე	
მთ. არქიტექტორი	გ.ტაბატაძე	
შესრულა	ს.ტაბატაძე	

არქიტექტურული ნაწილი

სტადია	პროექტი
მასშტაბი 1:200	თარიღი 5.09.12

ნახაზი
ნაგებობა №1-ის ფასადები

შპს "პანასანი" მშენებლობის ფირმის ადგილი №7
ტელ: 298 97 28
მობ. 597 770 662

ფ - ფ-ები