

საპროექტო ფასადი ნ - ა ღერძებში

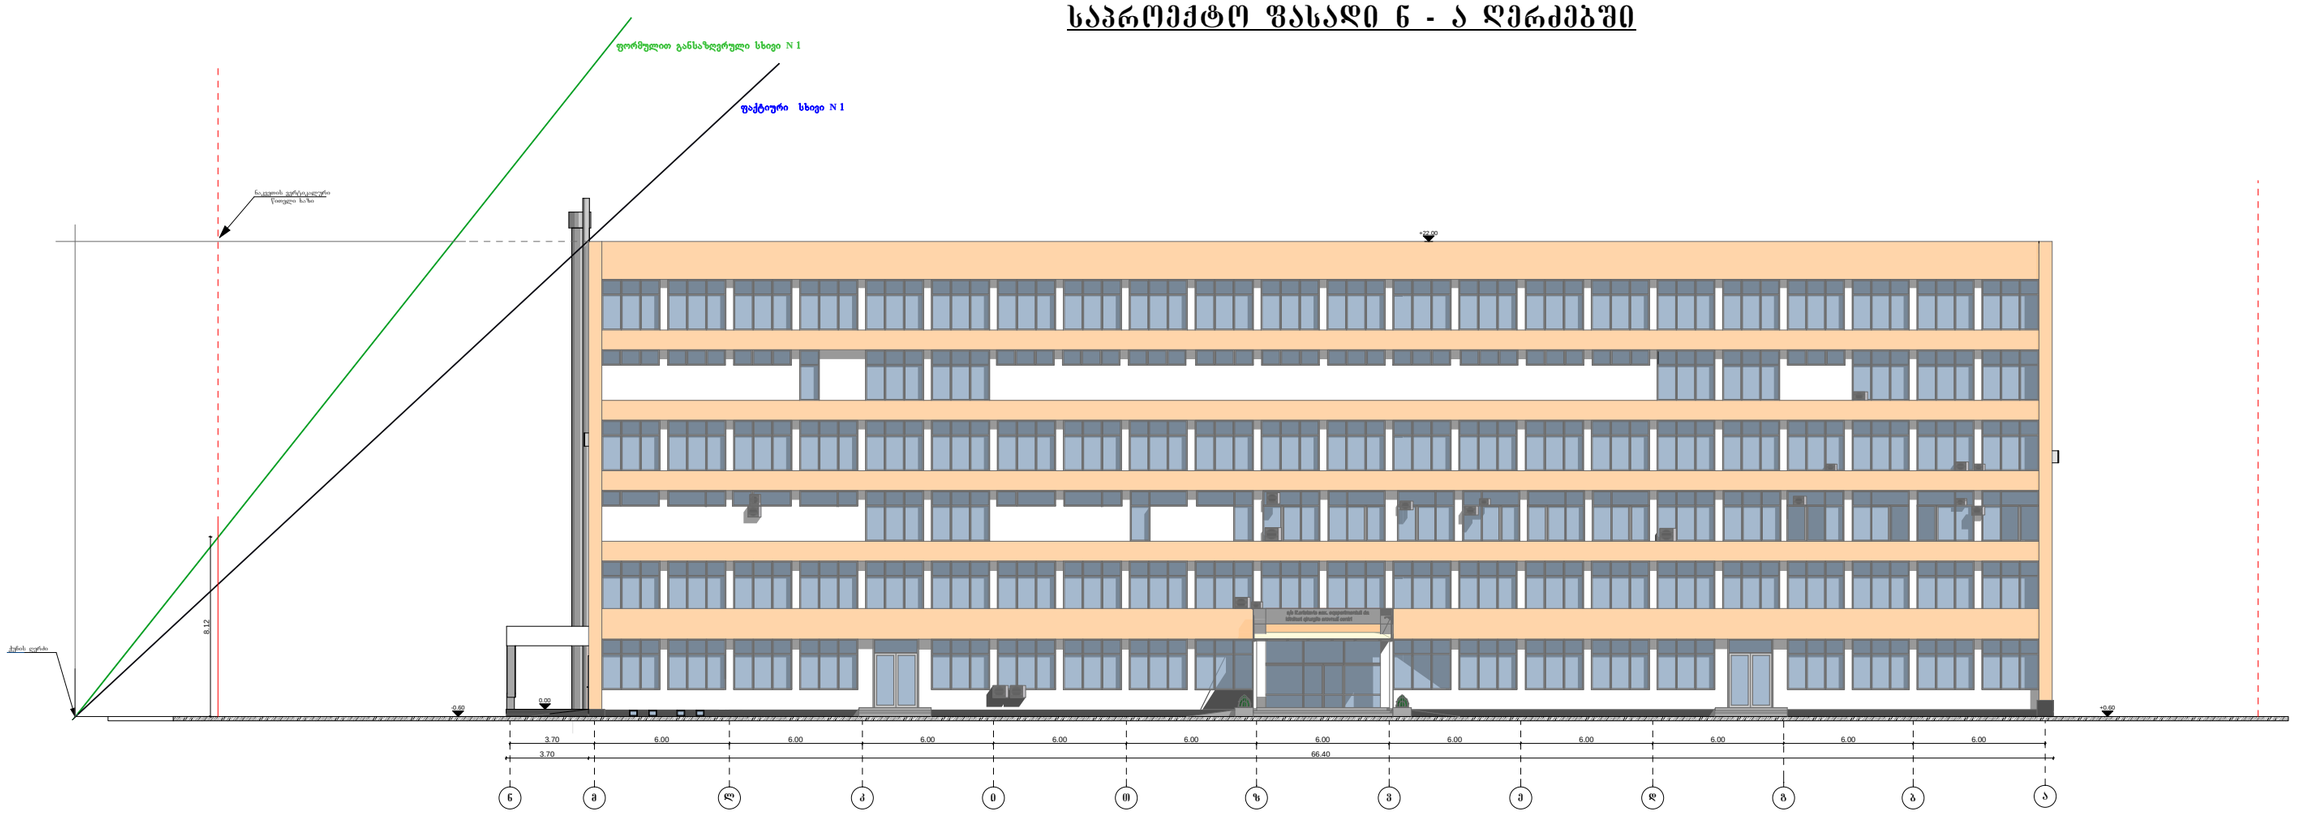

შპს "ვაკო"			**კერისთავის სახელობის ქირურგიის ეროვნული ცენტრი** (ქ.თბილისი, ჩახავას ქ. №5)	
შეასრულა	მ.ზუმბაძე		არქიტექტურული ნაწილი	2014
			სიმაღლის განსაზღვრის სქემა ფასადი ნ - ა ღერძებში	მ.1:100

საპროექტო ფასადი ა - ნ ღერძებში

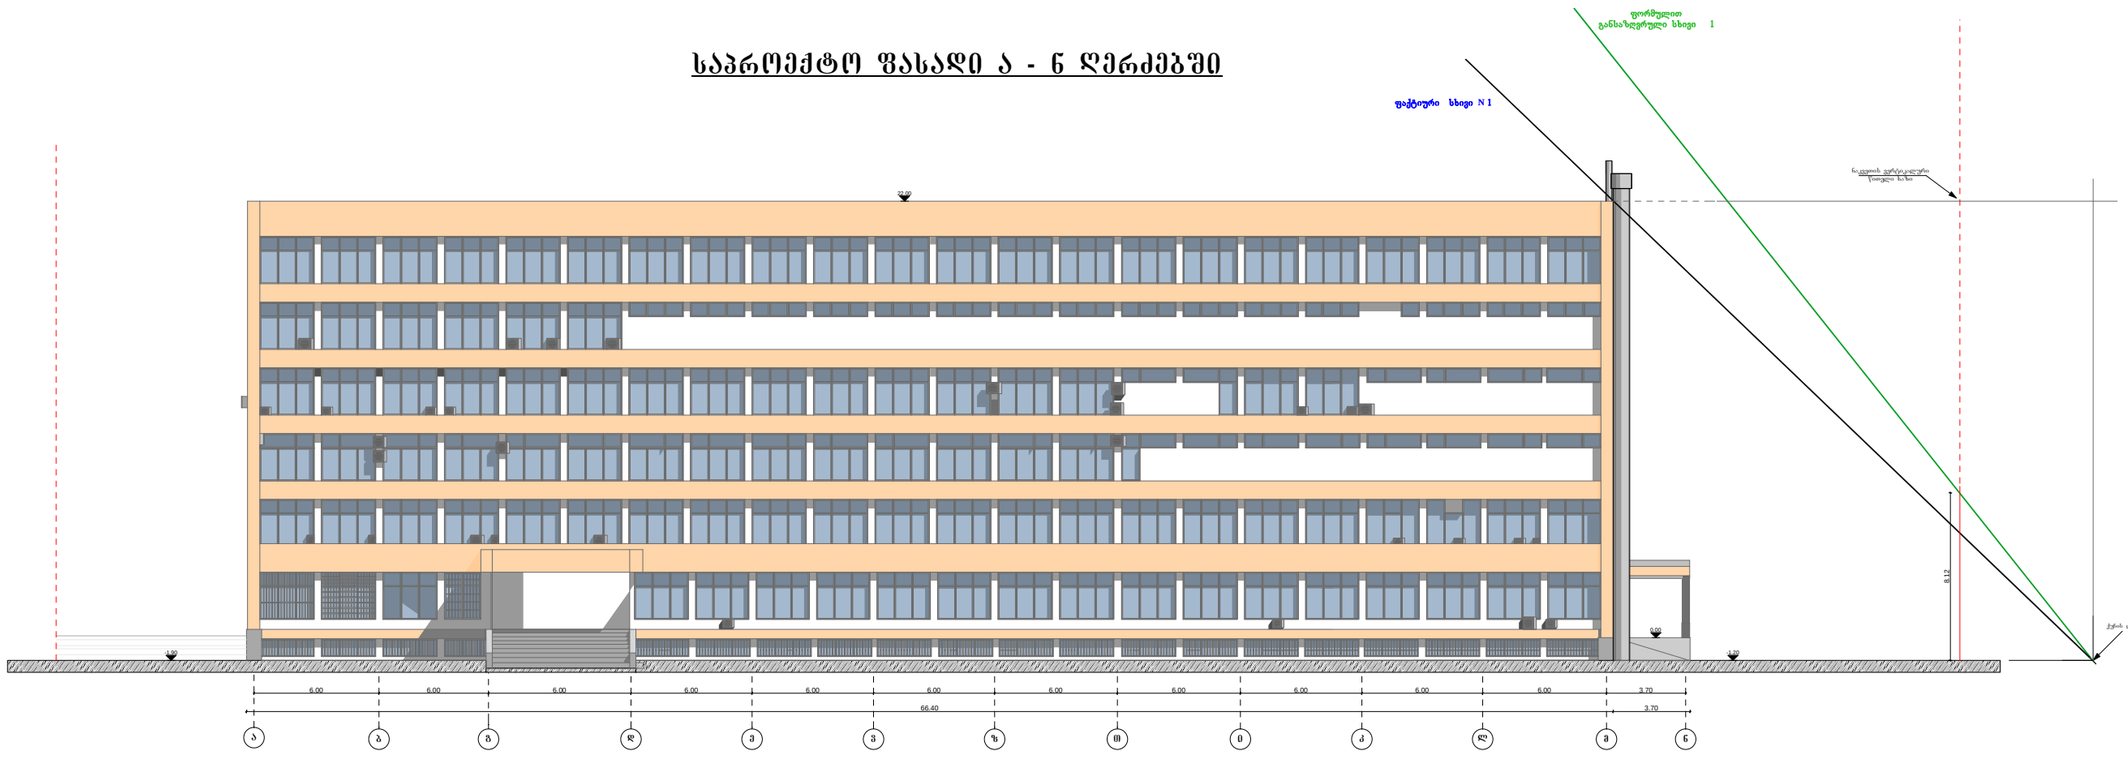

შპს "ვაკო"			**კ.ცერისთავის სახელობის ქირურგიის ეროვნული ცენტრი** (ქ.თბილისი, ჩაჩავას ქ. №5)	
შეასრულა	მ.ზუმბაძე		არქიტექტურული ნაწილი	2014
			სიმაღლის განსაზღვრის სქემა ფასადი ა - ნ ღერძებში	მ.1:100