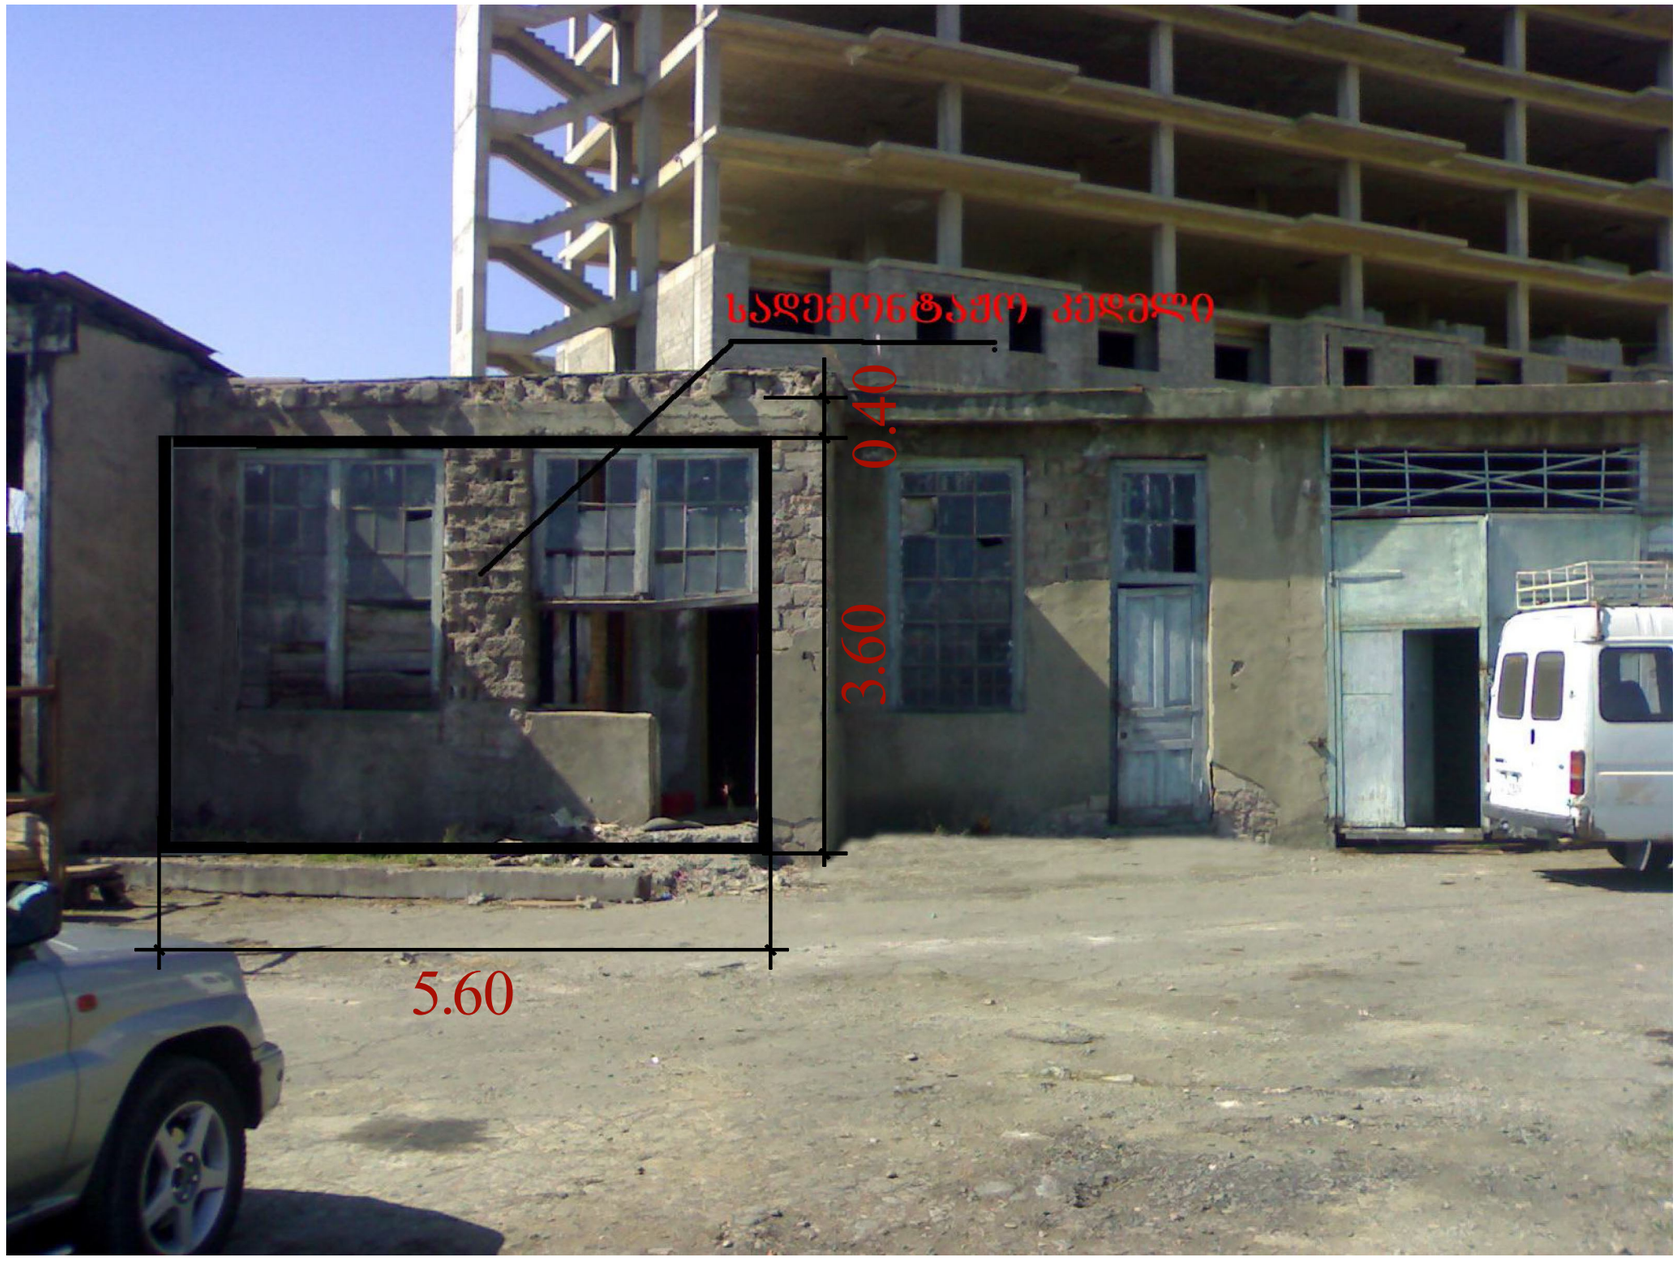
სადემონტაჟო კედელი
0.40
3.60
5.60