ავტოსადგომების სართულის გეგმა -5.40 ნიშნულზე
მასშტაბი 1:250



შ.პ.ს. "არდუ"		არქიტექტურა დიზაინი შპრავი ქონება	საცხოვრებელი კომპლექსი ქ.თბილისში ქ. წამებულის/ბოჭორმის ქ. №50/18 - ში (კორექტირება)				"ARDU" Ltd
დირექტორი		გ.პოკუჩავა					
არ.მთ. არქიტ.		გ.პოკუჩავა	არქიტექტურა				დაკვეთა
ავტორი		გ.პოკუჩავა	ავტოსადგომების სართულის გეგმა -5.40 ნიშნულზე				
დაამუშავა		ა.ჯანგიძე	სტადია	ფურცელი	ფურც.რაოდ.	მასშტაბი	თარიღი
			მ.პ.	ა-7	62	1:250	2014

ავტოსადგომების სართულის გეგმა -2.70 ნიშნულზე
მასშტაბი 1:250

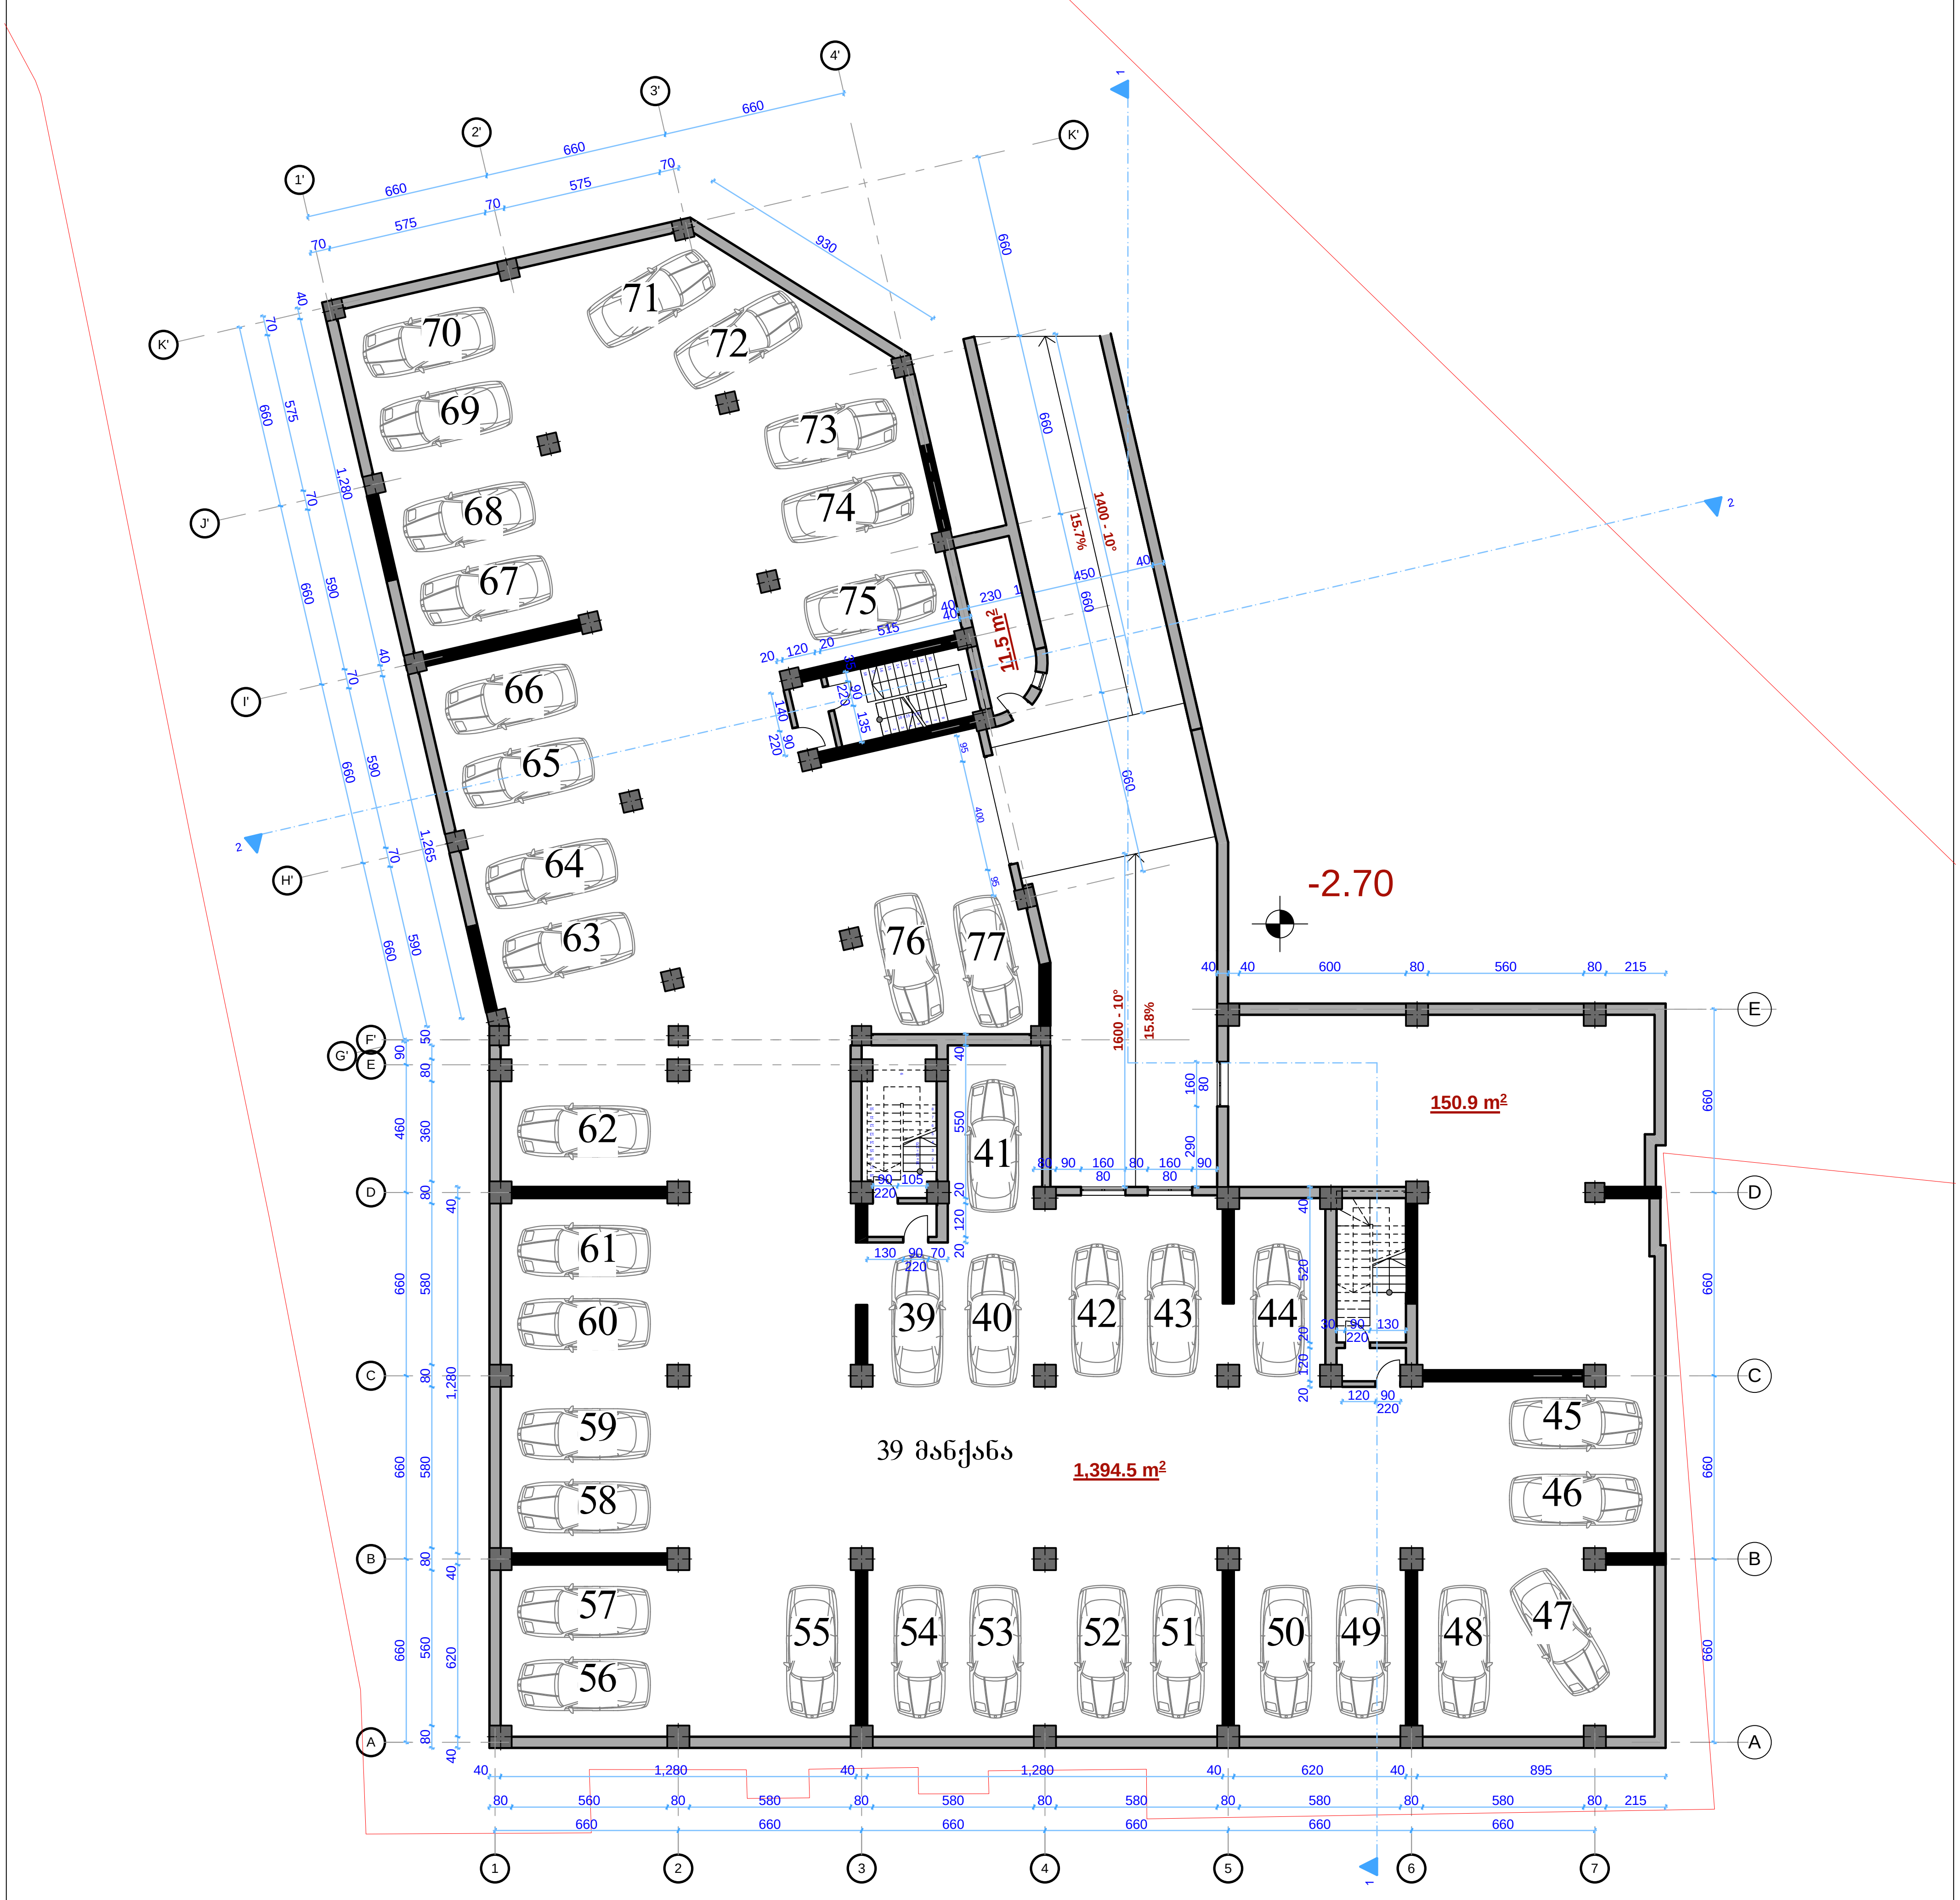

შ.პ.ს. "არდუ"		არქიტექტურა დიზაინი უძრავი ქონება	საცხოვრებელი კომპლექსი ქ.თბილისში ქ. წამებულის/ბოჭორმის ქ. №50/18 - ში (კორექტირება)				"ARDU" Ltd
დირექტორი		გ.ბოკუჩავა					
პრ.მთ. არქიტ.		გ.ბოკუჩავა	არქიტექტურა				დაკვეთა
ავტორი		გ.ბოკუჩავა	ავტოსადგომების სართულის გეგმა -2.70 ნიშნულზე				
დაამუშავა		ა.ჯანგიძე	სტადია	ფურცელი	ფურც.რაოდ.	მასშტაბი	თარიღი
			მ.პ.	ა-8	62	1:250	2014

ფასადების ნახატები		ს.პროექტის№	ა.ხუციშვილი			
ა.ხ. "ვარდები"		ს.პროექტის№	ა.ხუციშვილი	8.3.		2014
		ს.პროექტის№	ა.ხუციშვილი	ა-9	62	1:250
		ს.პროექტის№	ა.ხუციშვილი	ს.პროექტის№	ს.პროექტის№	ს.პროექტის№
		ს.პროექტის№	ა.ხუციშვილი	I სართული ფასადის ნიშნული ±0.00 ნიშნის შესაბამისად		
ს.პროექტის№		ს.პროექტის№	ა.ხუციშვილი	ა.პროექტის№		
ს.პროექტის№		ს.პროექტის№	ა.ხუციშვილი	ა.პროექტის№		
ს.პროექტის№		ს.პროექტის№	ა.ხუციშვილი	ა.პროექტის№		
ს.პროექტის№		ს.პროექტის№	ა.ხუციშვილი	ა.პროექტის№		


I სართული ფასადის ნიშნული ±0.00 ნიშნის შესაბამისად
ფასადების ნახატები
1:250
ა.ხუციშვილი
ა.პროექტის№
ს.პროექტის№
ა-9
8.3.
62
1:250
2014
"ARDU" Ltd
ა. წერეთლის გამზირი №50/18 - ში
(ტერიტორიის კეთილმოწყობა)
ს.პროექტის№
ს.პროექტის№
ა.ხ. "ვარდები"
ფასადების ნახატები
ა.პროექტის№
ა.ხუციშვილი
ს.პროექტის№
ს.პროექტის№
ს.პროექტის№
ა.პროექტის№
ა.პროექტის№
ა

II სართულის გეგმა +4.00 ნიშნულზე
მასშტაბი 1:250

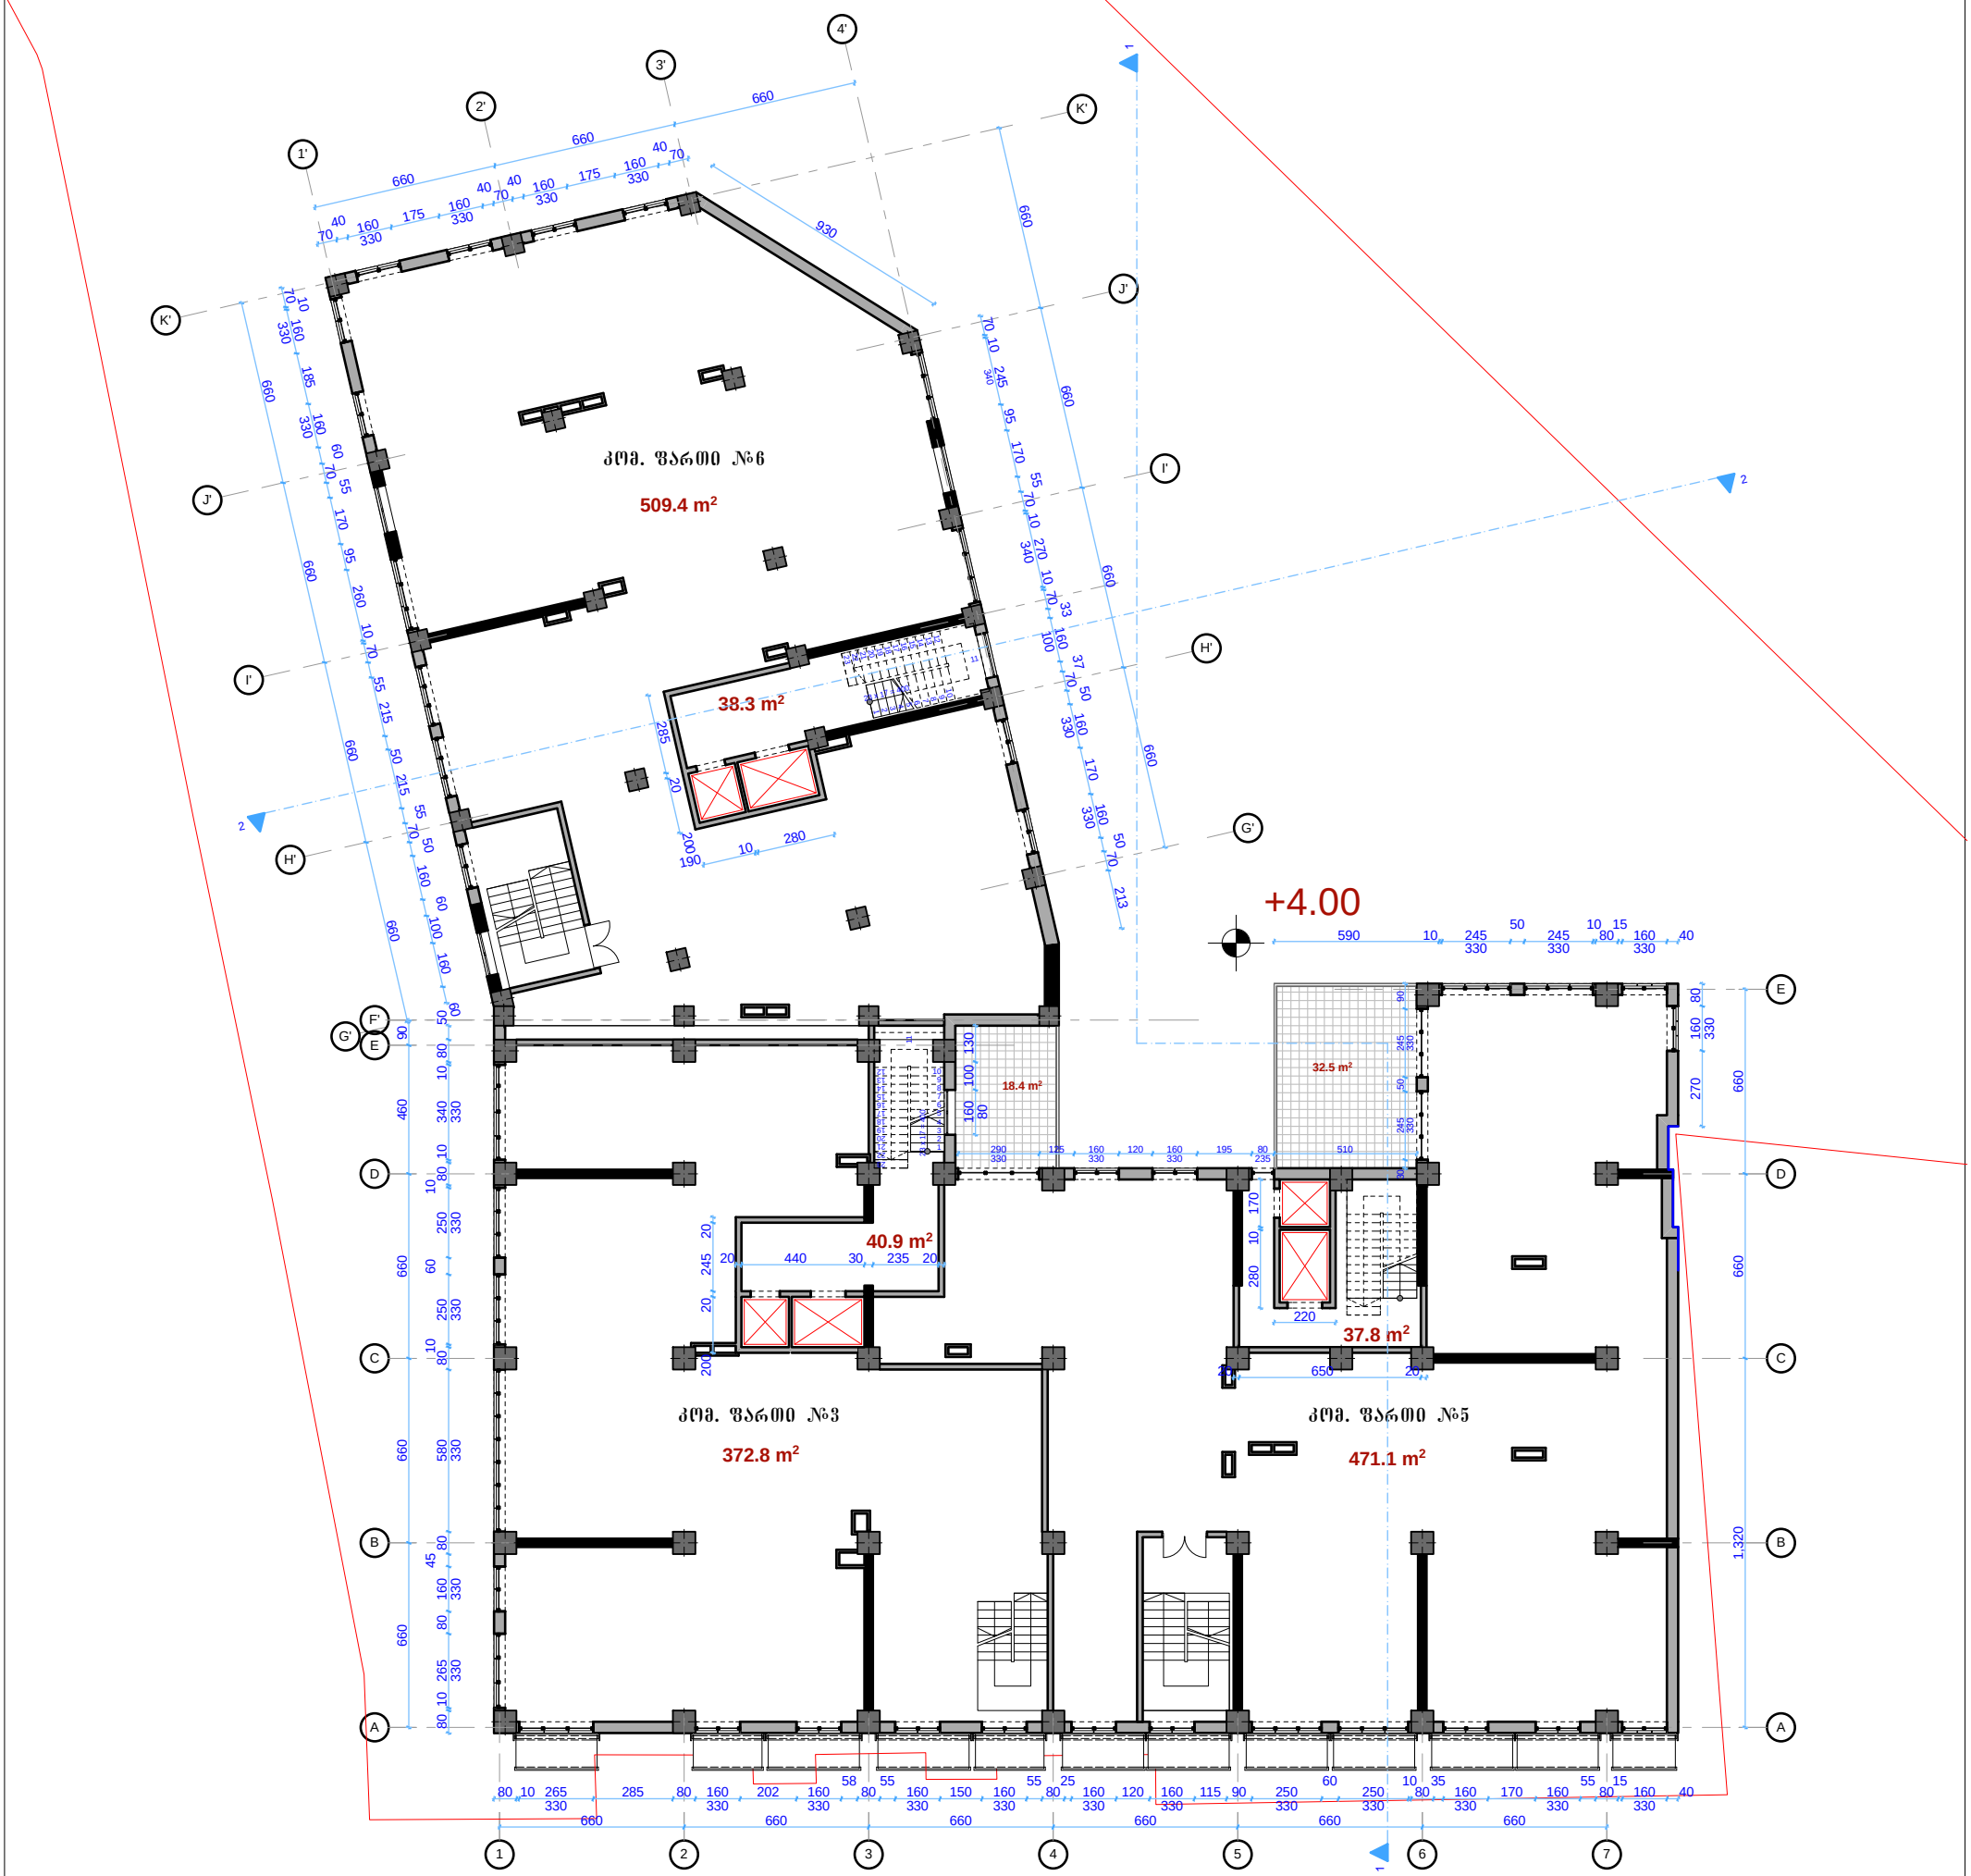

კომერციული ფართები:

№1 - 254.7 მ²
№2 - 128.3 მ²
№3 - 992.2 მ²
№4 - 237.8 მ²
№5 - 471.1 მ²
№6 - 509.4 მ²

შ.პ.ს. "არდუ"		არქიტექტურა ღიზაინი შპრავი ქონება	საცხოვრებელი კომპლექსი ქ.თბილისში ქ. წამებულის/ბოჭორმის ქ. №50/18 - ში (კორექტირება)				"ARDU" Ltd
დირექტორი		გ.პოკუჩავა					
პრ.მთ. არქიტ.		გ.პოკუჩავა	არქიტექტურა				დაკვეთა
ავტორი		გ.პოკუჩავა	II სართულის გეგმა +4.00 ნიშნულზე				
დაამუშავა		ა.ჯანგბიძე	სტადია	ფურცელი	ფურც.რაოდ.	მასშტაბი	თარიღი
			მ.პ.	ა-10	62	1:250	2014

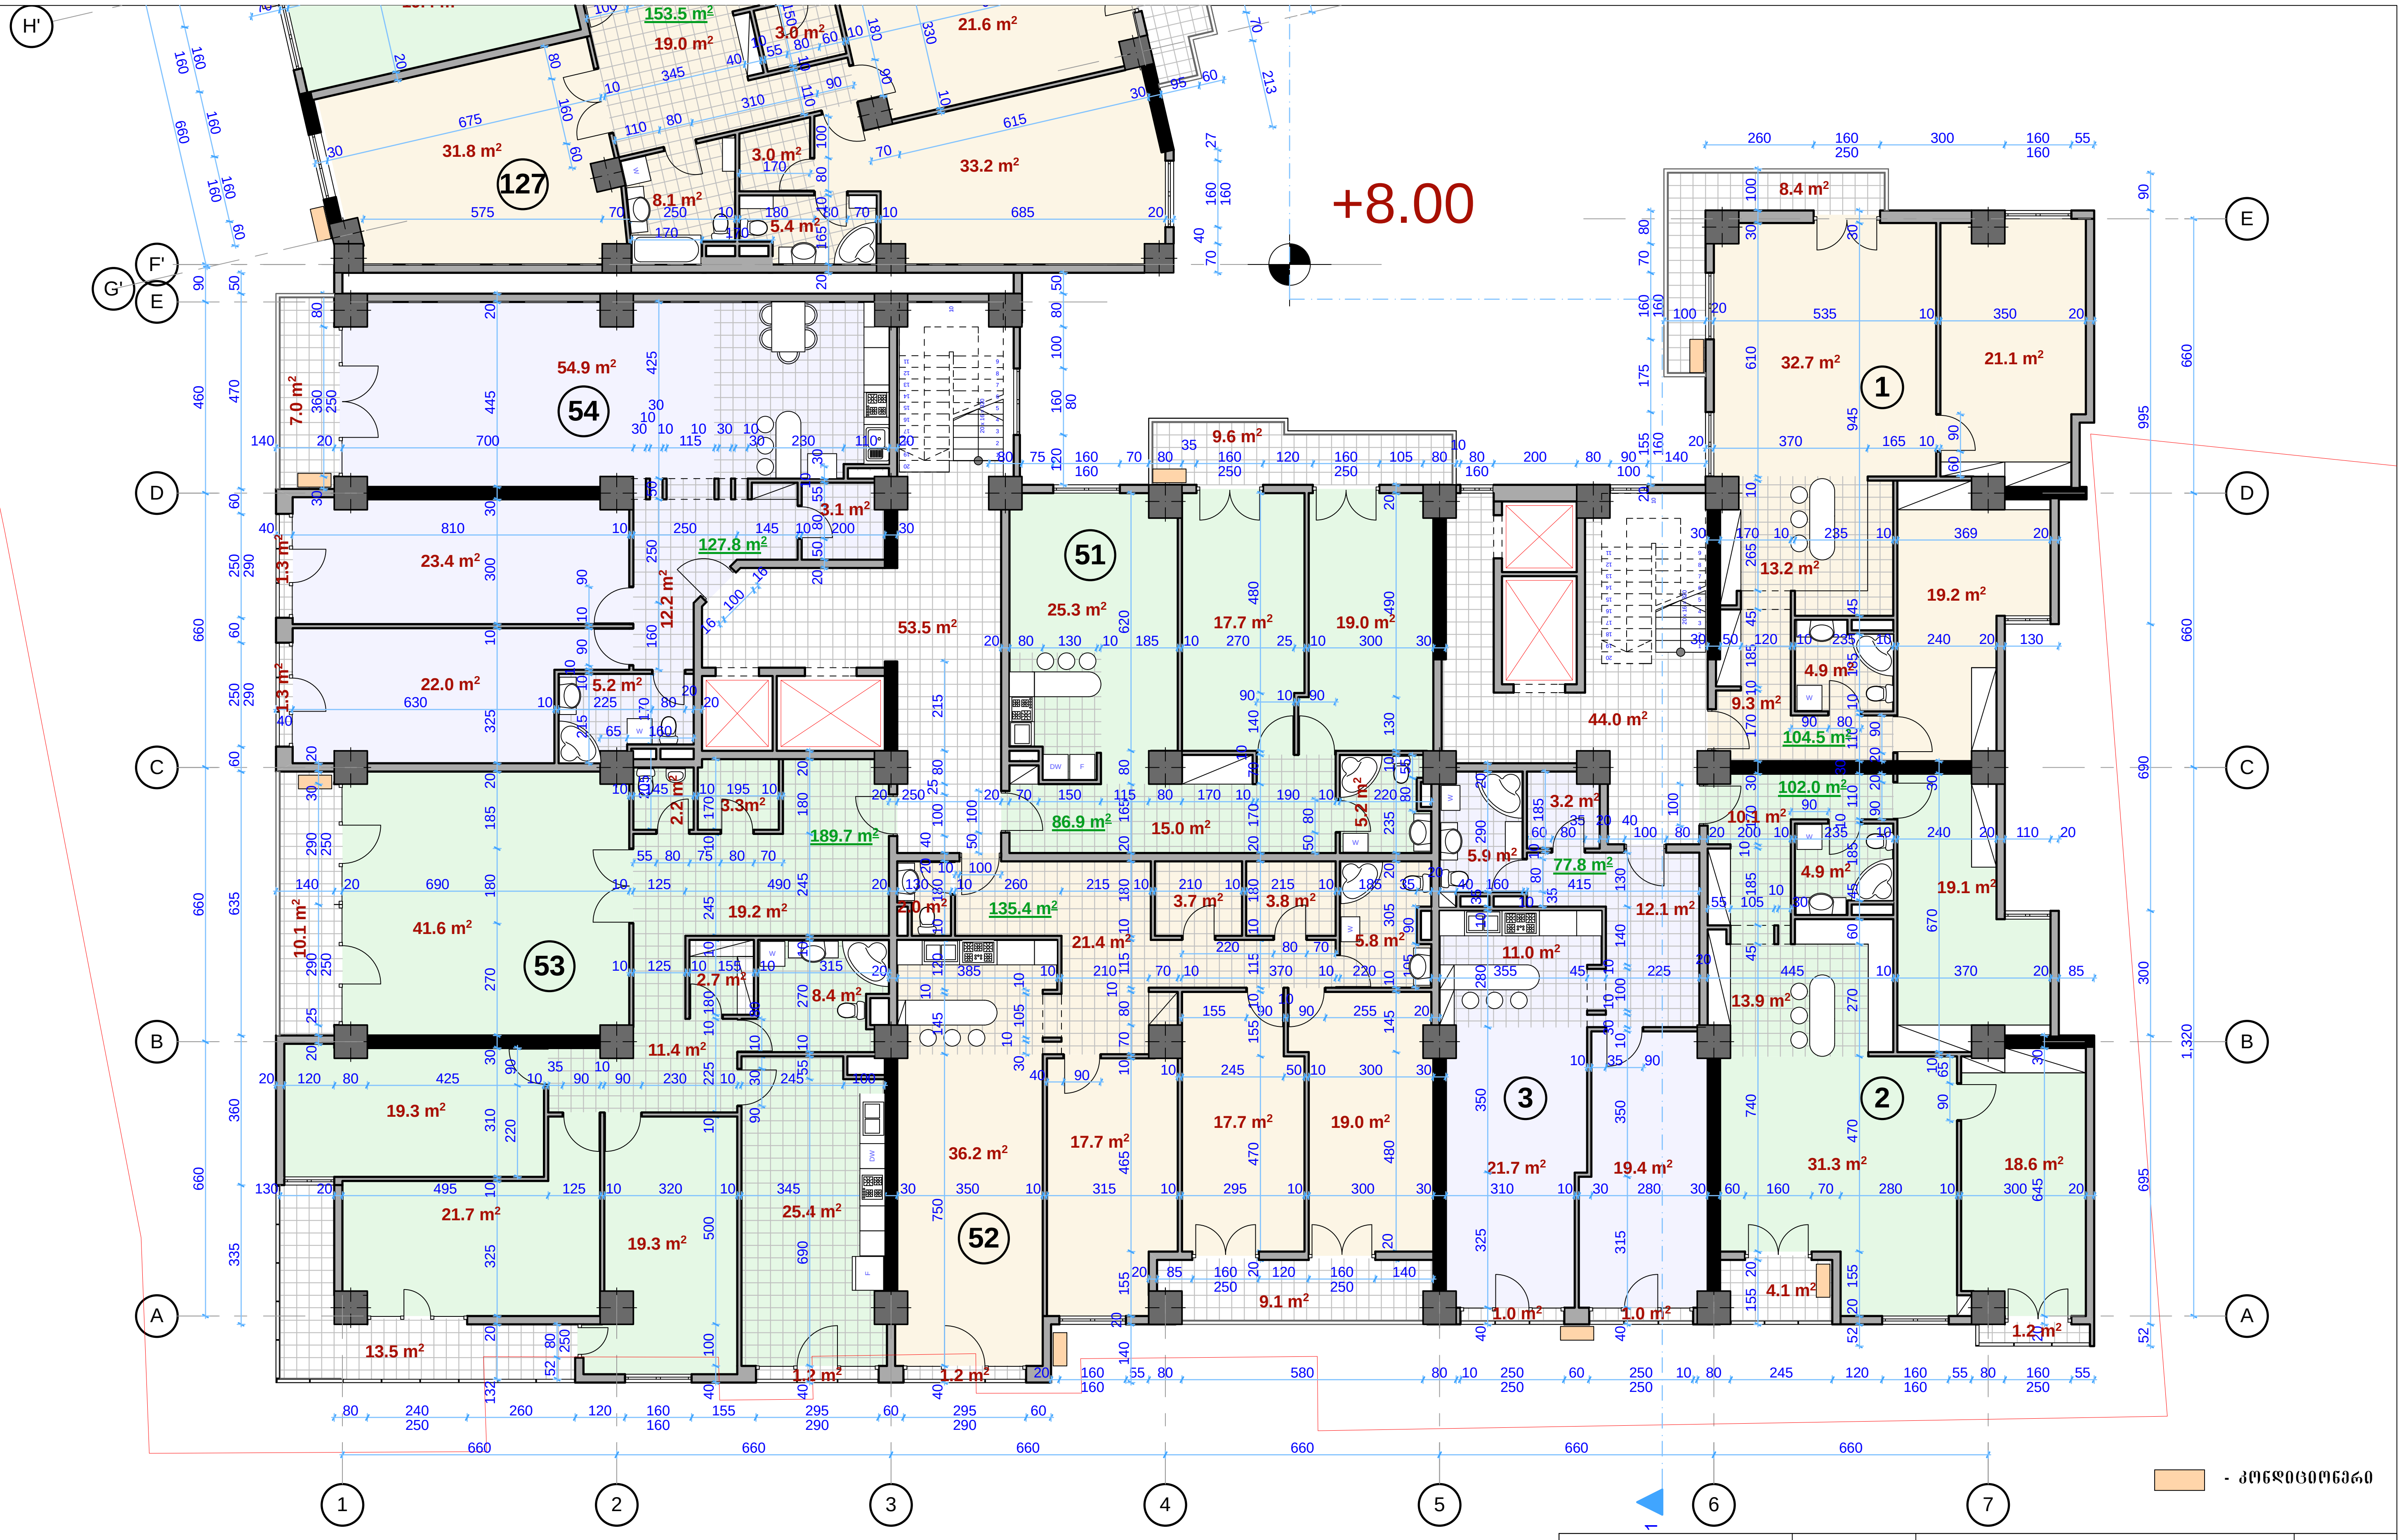

■ - კონდიციონერი

ბლოკი 1 - III სართულის გეგმა +8.00 ნიშნულზე
მასშტაბი 1:150

შ.პ.ს. "არდუ"		• არქიტექტურა • დიზაინი • უძრავი ქონება	საცხოვრებელი კომპლექსი ქ.თბილისში ქ. წამებულის/ბოჭორმის ქ. №50/18 - ში (კორექტირება)				"ARDU" Ltd
დირექტორი		გ.ბოკუჩავა					
პრ.მთ. არქიტ.		გ.ბოკუჩავა	არქიტექტურა				დაკვეთა
ავტორი		გ.ბოკუჩავა	ბლოკი 1 - III სართულის გეგმა +8.00 ნიშნულზე				
დაამუშავა		ა.ჯანგიძე	სტადია	ფურცელი	ფურც.რაოდ.	მასშტაბი	თარიღი
			მ.პ.	ა-11	62	1:150	2014



III სართულის ბინების ფართები

1. საერთო ფართი შიდა პერიმეტრზე - 104.5 მ² (ტიხრების გარეშე 100.4 მ²)
   აივნები - 8.4 მ²
   საერთო ფართი აივნების ჩათვლით - 112.9 მ² (ტიხრების გარეშე 108.8 მ²)
2. საერთო ფართი შიდა პერიმეტრზე - 102.0 მ² (ტიხრების გარეშე 97.9 მ²)
   აივნები - 5.3 მ²
   საერთო ფართი აივნების ჩათვლით - 107.3 მ² (ტიხრების გარეშე 103.2 მ²)
3. საერთო ფართი შიდა პერიმეტრზე - 77.8 მ² (ტიხრების გარეშე 73.3 მ²)
   აივნები - 2.0 მ²
   საერთო ფართი აივნების ჩათვლით - 79.8 მ² (ტიხრების გარეშე 75.3 მ²)

51. საერთო ფართი შიდა პერიმეტრზე - 86.9 მ² (ტიხრების გარეშე 82.2 მ²)
    აივნები - 9.6 მ²
    საერთო ფართი აივნების ჩათვლით - 96.5 მ² (ტიხრების გარეშე 91.8 მ²)
52. საერთო ფართი შიდა პერიმეტრზე - 135.4 მ² (ტიხრების გარეშე 127.3 მ²)
    აივნები - 10.3 მ²
    საერთო ფართი აივნების ჩათვლით - 145.7 მ² (ტიხრების გარეშე 137.6 მ²)
53. საერთო ფართი შიდა პერიმეტრზე - 189.7 მ² (ტიხრების გარეშე 174.5 მ²)
    აივნები - 24.8 მ²
    საერთო ფართი აივნების ჩათვლით - 214.5 მ² (ტიხრების გარეშე 199.3 მ²)
54. საერთო ფართი შიდა პერიმეტრზე - 127.8 მ² (ტიხრების გარეშე 120.8 მ²)
    აივნები - 9.6 მ²
    საერთო ფართი აივნების ჩათვლით - 137.4 მ² (ტიხრების გარეშე 130.4 მ²)

127. საერთო ფართი შიდა პერიმეტრზე - 153.5 მ² (ტიხრების გარეშე 146.9 მ²)
     აივნები - 10.8 მ2
     საერთო ფართი აივნების ჩათვლით - 164.3 მ² (ტიხრების გარეშე 157.7 მ²)
128. საერთო ფართი შიდა პერიმეტრზე - 77.8 მ² (ტიხრების გარეშე 74.9 მ²)
     აივნები - 1.7 მ²
     საერთო ფართი აივნების ჩათვლით - 79.5 მ² (ტიხრების გარეშე 76.6 მ²)
129. საერთო ფართი შიდა პერიმეტრზე - 61.1 მ² (ტიხრების გარეშე 57.6 მ²)
     აივნები - 4.0 მ2
     საერთო ფართი აივნების ჩათვლით - 65.1 მ² (ტიხრების გარეშე 61.6 მ²)
130. საერთო ფართი შიდა პერიმეტრზე - 125.5 მ² (ტიხრების გარეშე 113.2 მ²)
     აივნები - 11.8 მ²
     საერთო ფართი აივნების ჩათვლით - 137.3 მ² (ტიხრების გარეშე 125.0 მ²)
131. საერთო ფართი შიდა პერიმეტრზე - 97.9 მ² (ტიხრების გარეშე 92.5 მ²)
     აივნები - 8.9 მ2
     საერთო ფართი აივნების ჩათვლით - 106.8 მ² (ტიხრების გარეშე 101.4 მ²)

ბლოკი 2 - III სართულის გეგმა +8.00 ნიშნულზე
მასშტაბი 1:150

+8.00

შ.პ.ს. "არდუ"		• არქიტექტურა • დიზაინი • უძრავი ქონება	საცხოვრებელი კომპლექსი ქ.თბილისში ქ. წამებულის/ბოჭორმის ქ. №50/18 - ში (კორექტირება)				"ARDU" Ltd
დირექტორი		გ.ბოკუჩავა					
პრ.მთ. არქიტ.		გ.ბოკუჩავა	არქიტექტურა				ღაკეთილი
ავტორი		გ.ბოკუჩავა	ბლოკი 2 - III სართულის გეგმა +8.00 ნიშნულზე				
ღაბმუშავა		ა.ჯანგშიძე	სტადია	ფურცელი	ფურც.რაოდ.	მასშტაბი	თარიღი
			მ.პ.	ა-12	62	1:150	2014

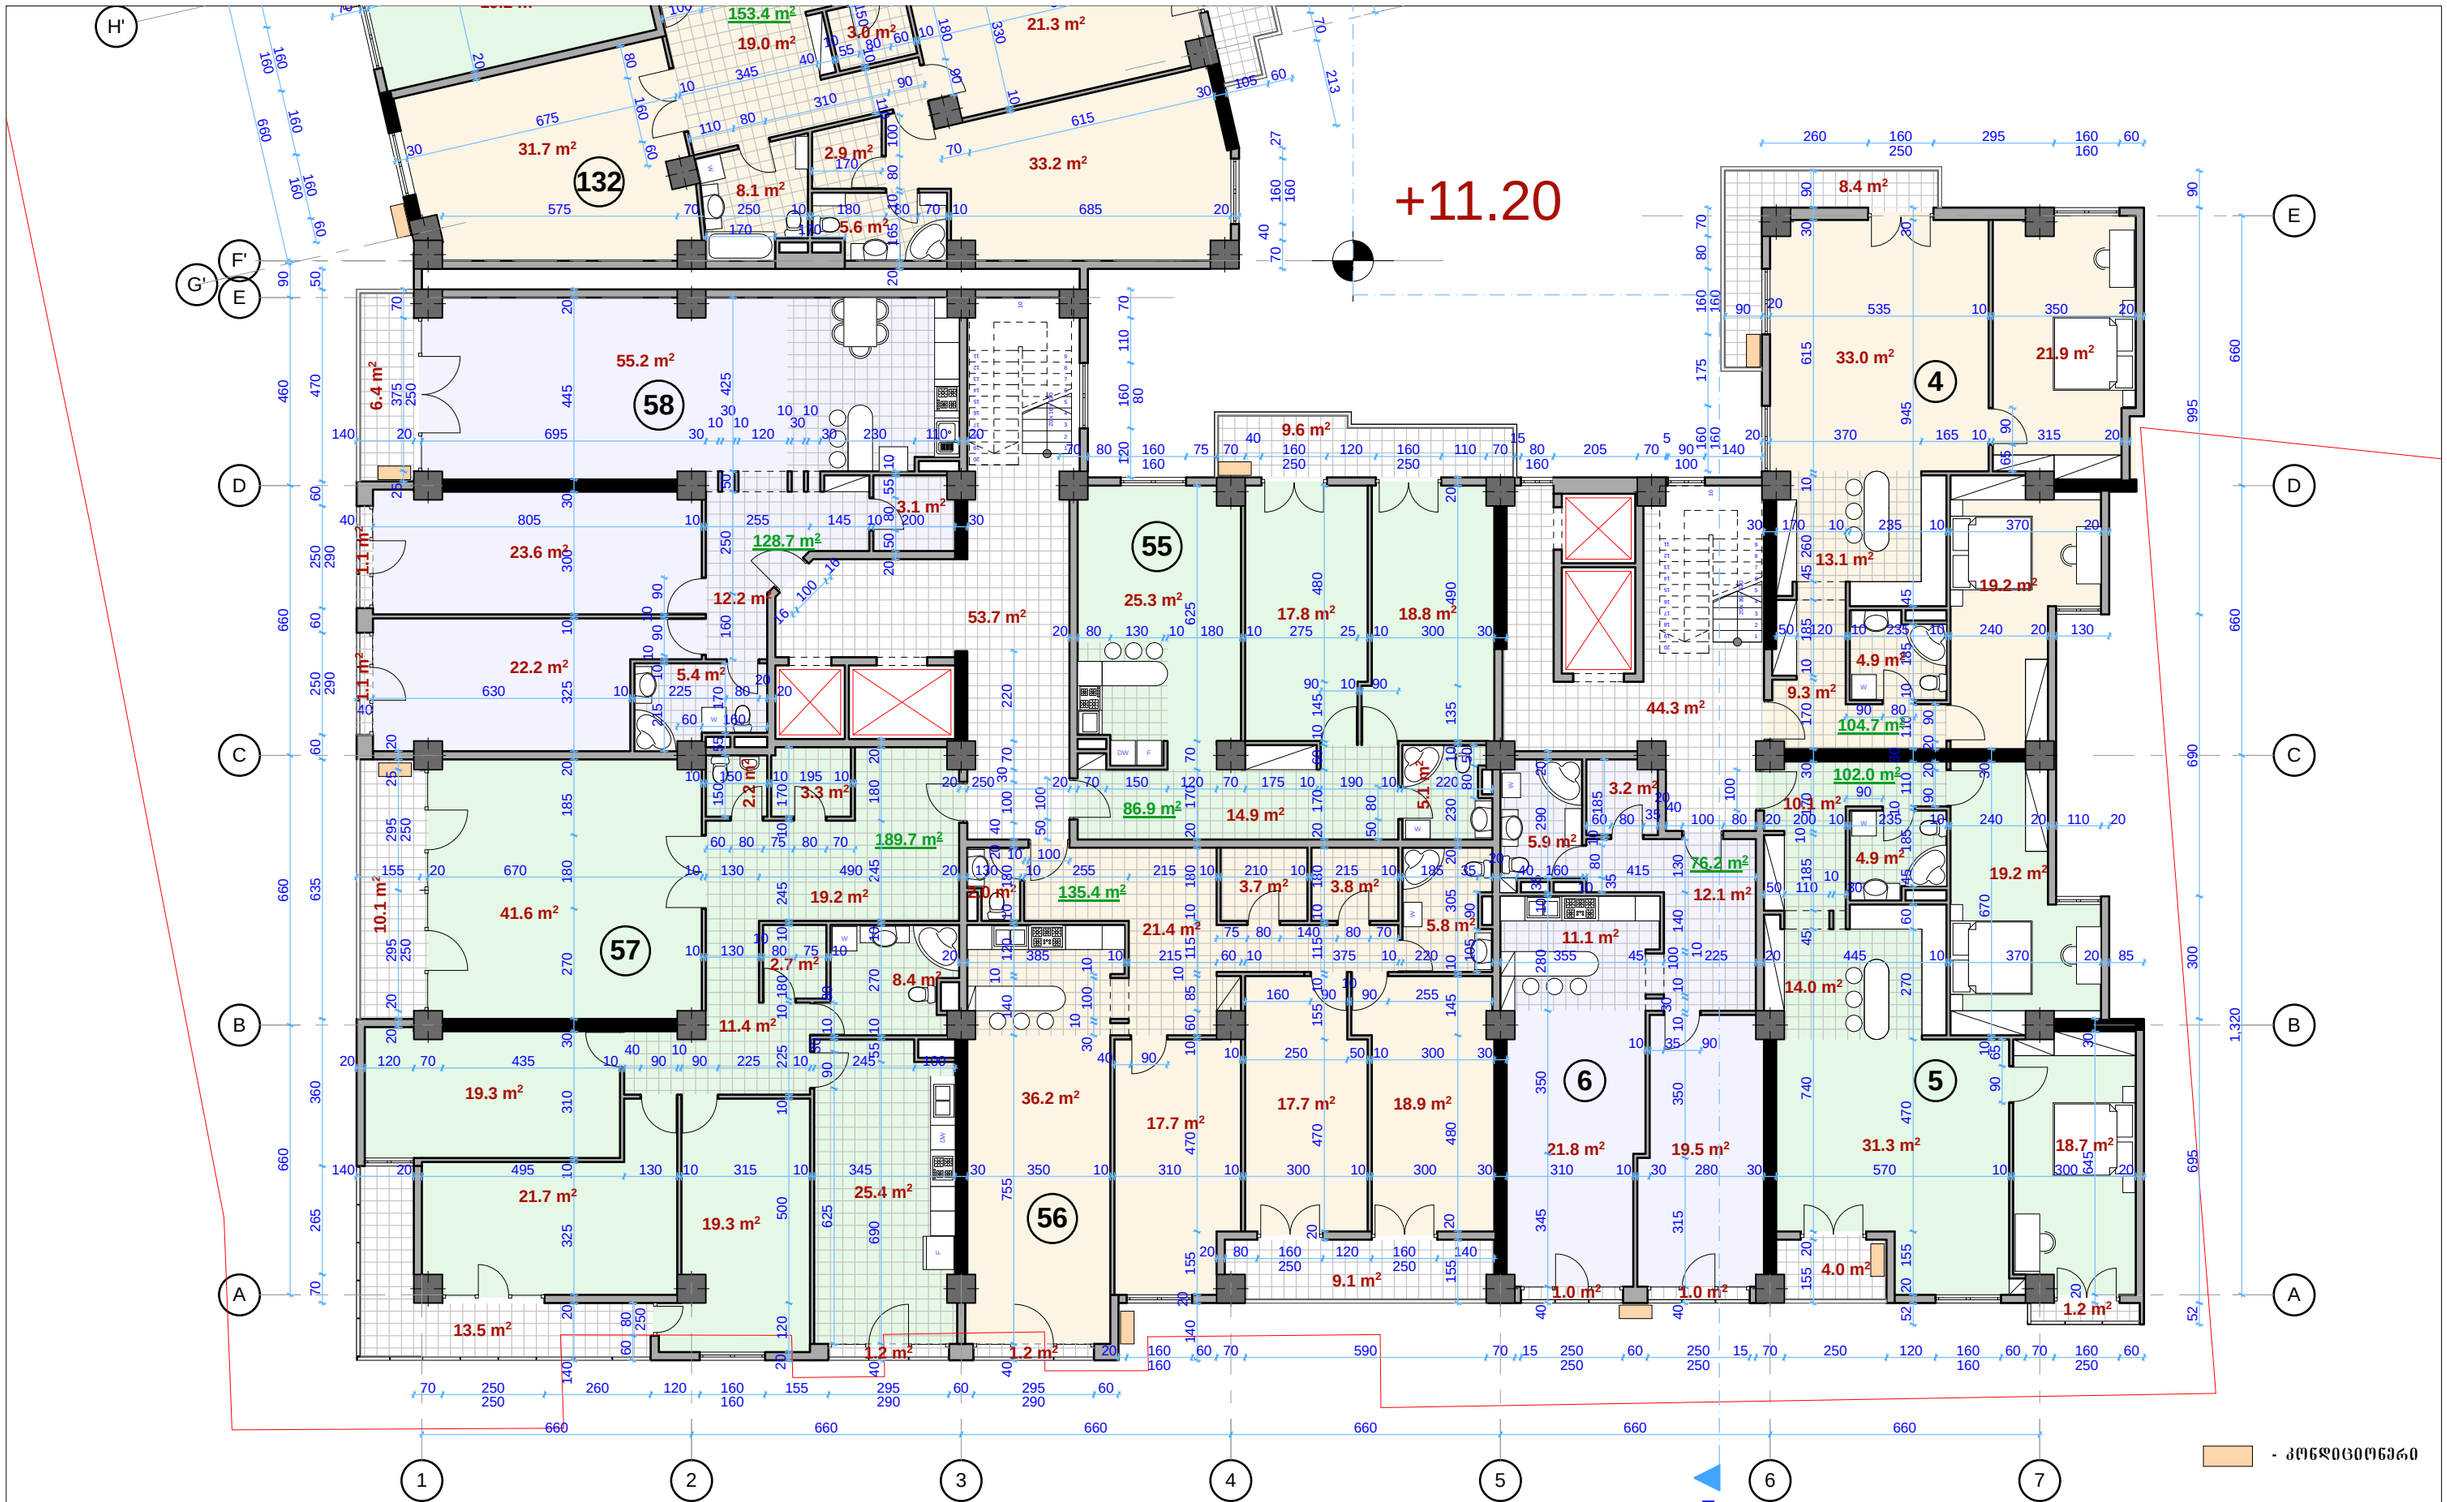

ბლოკი 1 - IV სართულის გეგმა +11.20 ნიშნულზე
მასშტაბი 1:150

შპს. "არდუ"	არქიტექტურა დიზაინი შპრავი ქონება	საცხოვრებელი კომპლექსი ქ.თბილისში ქ. წამებაულის/ბოჭორმის ქ. №50/18 - ში (კორექტირება)	"ARDU" Ltd
დირექტორი	გ.ბოკუჩავა	არქიტექტურა	ლაკეთა
პრ.მთ. არქიტ.	გ.ბოკუჩავა		
ავტორი	გ.ბოკუჩავა	ბლოკი 1 - IV სართულის გეგმა +11.20 ნიშნულზე	
დაამუშავა	ა.ჯანგბიძე	სტადია / ფურცელი / ფურც.რაოდ. / მასშტაბი / თარიღი	
		მ.პ. / ა-13 / 62 / 1:150 / 2014	



IV სართულის ბინების ფართები

4. საერთო ფართი შიდა პერიმეტრზე - 104.7 მ² (ტიხრების გარეშე 101.4 მ²)
   აივნები - 8.4 მ²
   საერთო ფართი აივნების ჩათვლით - 113.1 მ² (ტიხრების გარეშე 109.8 მ²)
5. საერთო ფართი შიდა პერიმეტრზე - 102.0 მ² (ტიხრების გარეშე 98.2 მ²)
   აივნები - 5.2 მ²
   საერთო ფართი აივნების ჩათვლით - 107.2 მ² (ტიხრების გარეშე 103.4 მ²)
6. საერთო ფართი შიდა პერიმეტრზე - 76.2 მ² (ტიხრების გარეშე 73.6 მ²)
   აივნები - 2.0 მ²
   საერთო ფართი აივნების ჩათვლით - 78.2 მ² (ტიხრების გარეშე 75.6 მ²)
55. საერთო ფართი შიდა პერიმეტრზე - 86.9 მ² (ტიხრების გარეშე 81.9 მ²)
    აივნები - 9.6 მ²
    საერთო ფართი აივნების ჩათვლით - 96.5 მ² (ტიხრების გარეშე 91.5 მ²)
56. საერთო ფართი შიდა პერიმეტრზე - 135.4 მ² (ტიხრების გარეშე 127.2 მ²)
    აივნები - 10.3 მ²
    საერთო ფართი აივნების ჩათვლით - 145.7 მ² (ტიხრების გარეშე 137.5 მ²)
57. საერთო ფართი შიდა პერიმეტრზე - 189.7 მ² (ტიხრების გარეშე 174.5 მ²)
    აივნები - 24.8 მ²
    საერთო ფართი აივნების ჩათვლით - 214.5 მ² (ტიხრების გარეშე 199.3 მ²)
58. საერთო ფართი შიდა პერიმეტრზე - 128.7 მ² (ტიხრების გარეშე 121.7 მ²)
    აივნები - 8.6 მ²
    საერთო ფართი აივნების ჩათვლით - 137.3 მ² (ტიხრების გარეშე 130.3 მ²)
132. საერთო ფართი შიდა პერიმეტრზე - 153.4 მ² (ტიხრების გარეშე 146.5 მ²)
    აივნები - 10.8 მ²
    საერთო ფართი აივნების ჩათვლით - 164.2 მ² (ტიხრების გარეშე 157.3 მ²)
133. საერთო ფართი შიდა პერიმეტრზე - 77.7 მ² (ტიხრების გარეშე 74.6 მ²)
    აივნები - 1.7 მ²
    საერთო ფართი აივნების ჩათვლით - 79.4 მ² (ტიხრების გარეშე 76.3 მ²)
134. საერთო ფართი შიდა პერიმეტრზე - 61.0 მ² (ტიხრების გარეშე 57.5 მ²)
    აივნები - 4.0 მ2
    საერთო ფართი აივნების ჩათვლით - 65.0 მ² (ტიხრების გარეშე 61.5 მ²)
135. საერთო ფართი შიდა პერიმეტრზე - 125.8 მ² (ტიხრების გარეშე 117.9 მ²)
    აივნები - 18.8 მ²
    საერთო ფართი აივნების ჩათვლით - 144.6 მ² (ტიხრების გარეშე 136.7 მ²)
136. საერთო ფართი შიდა პერიმეტრზე - 96.8 მ² (ტიხრების გარეშე 91.4 მ²)
    აივნები - 8.9 მ2
    საერთო ფართი აივნების ჩათვლით - 105.7 მ² (ტიხრების გარეშე 100.3 მ²)

ბლოკი 2 - IV სართულის გეგმა +11.20 ნიშნულზე მასშტაბი 1:150

+11.20

შ.პ.ს. "არდუ"		არქიტექტურა ლიცენზიონ უძრავი ქონება	საცხოვრებელი კომპლექსი ქ.თბილისში ქ. წამებულის/ბოჭორმის ქ. №50/18 - ში (კორექტირება)			"ARDU" Ltd
დირექტორი		გ.ბოკუჩავა				
არ.მთ. არქიტ.		გ.ბოკუჩავა	არქიტექტურა			ღაკვეთა
ავტორი		გ.ბოკუჩავა	ბლოკი 2 - IV სართულის გეგმა +11.20 ნიშნულზე			
ღაბამუშავა		ა.ჯანგიძე	სტადია	ფურცელი	ფურც.რაოდ.	მასშტაბი	თარიღი
			მ.პ.	ა-14	62	1:150	2014

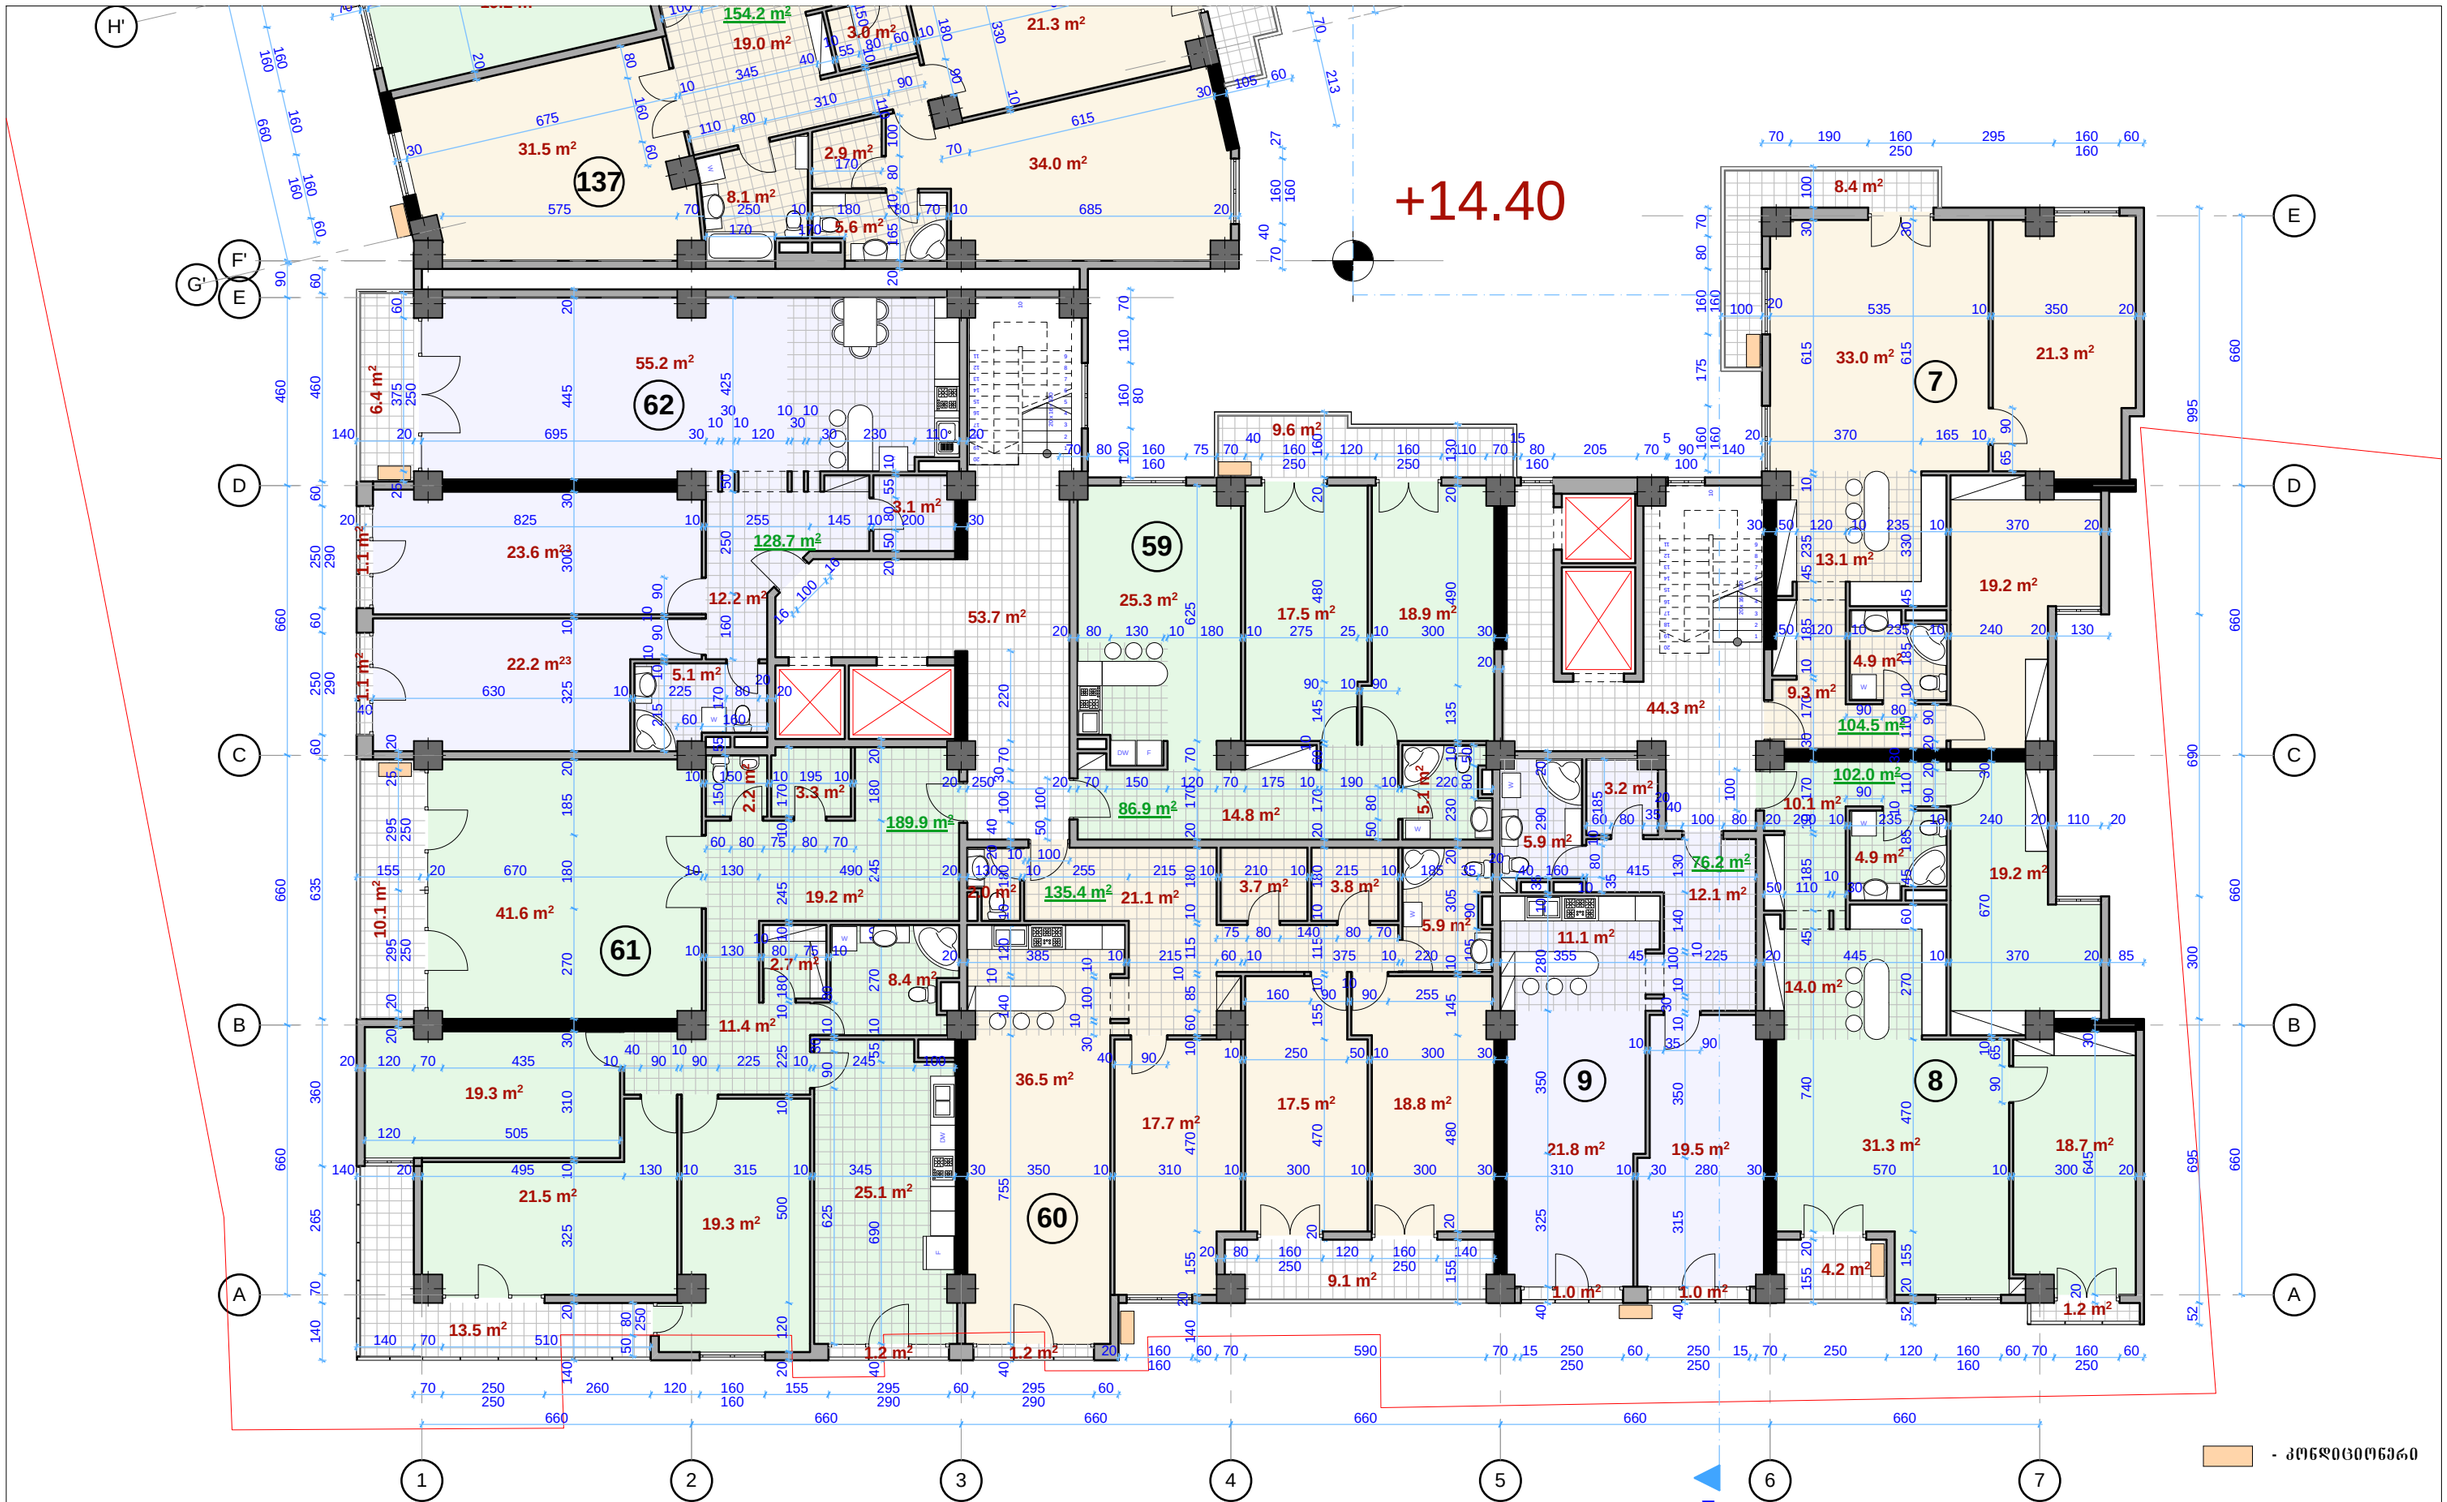

ბლოკი 1 - V სართულის გეგმა +14.40 ნიშნულზე
მასშტაბი 1:150

შპს. "არდუ"		არქიტექტურა დიზაინი შპრატი ქონება	საცხოვრებელი კომპლექსი ქ.თბილისში ქ. წამებაულის/ბოჭორმის ქ. №50/18 - ში (კორექტირება)			"ARDU" Ltd
დირექტორი		გ.ბოკუჩავა				
პრ.მთ. არქიტ.		გ.ბოკუჩავა	არქიტექტურა			ლაკეთა
ავტორი		გ.ბოკუჩავა	ბლოკი 1 - V სართულის გეგმა +14.40 ნიშნულზე			
დაამუშავა		ა.ჯანგბიძე	სტადია	ფურცელი	ფურც.რაოდ.	მასშტაბი	თარიღი
			მ.პ.	ა-15	62	1:150	2014



V სართულის ბინების ფართები

7. საერთო ფართი შიდა პერიმეტრზე - 104.5 მ² (ტიხრების გარეშე 100.8 მ²)
   აივნები - 8.4 მ²
   საერთო ფართი აივნების ჩათვლით - 112.9 მ² (ტიხრების გარეშე 109.2 მ²)
8. საერთო ფართი შიდა პერიმეტრზე - 102.0 მ² (ტიხრების გარეშე 98.2 მ²)
   აივნები - 5.4 მ²
   საერთო ფართი აივნების ჩათვლით - 107.4 მ² (ტიხრების გარეშე 103.6 მ²)
9. საერთო ფართი შიდა პერიმეტრზე - 76.2 მ² (ტიხრების გარეშე 73.6 მ²)
   აივნები - 2.0 მ²
   საერთო ფართი აივნების ჩათვლით - 78.2 მ² (ტიხრების გარეშე 75.6 მ²)
59. საერთო ფართი შიდა პერიმეტრზე - 86.9 მ² (ტიხრების გარეშე 81.6 მ²)
   აივნები - 9.6 მ²
   საერთო ფართი აივნების ჩათვლით - 96.5 მ² (ტიხრების გარეშე 91.2 მ²)
60. საერთო ფართი შიდა პერიმეტრზე - 135.4 მ² (ტიხრების გარეშე 127.0 მ²)
   აივნები - 10.3 მ²
   საერთო ფართი აივნების ჩათვლით - 145.7 მ² (ტიხრების გარეშე 137.3 მ²)
61. საერთო ფართი შიდა პერიმეტრზე - 189.9 მ² (ტიხრების გარეშე 174.0 მ²)
   აივნები - 24.8 მ²
   საერთო ფართი აივნების ჩათვლით - 214.7 მ² (ტიხრების გარეშე 198.8 მ²)
62. საერთო ფართი შიდა პერიმეტრზე - 128.7 მ² (ტიხრების გარეშე 121.4 მ²)
   აივნები - 8.6 მ²
   საერთო ფართი აივნების ჩათვლით - 137.3 მ² (ტიხრების გარეშე 130.0 მ²)
137. საერთო ფართი შიდა პერიმეტრზე - 154.2 მ² (ტიხრების გარეშე 147.1 მ²)
   აივნები - 10.8 მ²
   საერთო ფართი აივნების ჩათვლით - 165.0 მ² (ტიხრების გარეშე 157.9 მ²)
138. საერთო ფართი შიდა პერიმეტრზე - 77.6 მ² (ტიხრების გარეშე 74.6 მ²)
   აივნები - 1.7 მ²
   საერთო ფართი აივნების ჩათვლით - 79.3 მ² (ტიხრების გარეშე 76.3 მ²)
139. საერთო ფართი შიდა პერიმეტრზე - 61.0 მ² (ტიხრების გარეშე 57.5 მ²)
   აივნები - 4.0 მ2
   საერთო ფართი აივნების ჩათვლით - 65.0 მ² (ტიხრების გარეშე 61.5 მ²)
140. საერთო ფართი შიდა პერიმეტრზე - 125.8 მ² (ტიხრების გარეშე 117.9 მ²)
   აივნები - 18.7 მ²
   საერთო ფართი აივნების ჩათვლით - 144.5 მ² (ტიხრების გარეშე 136.6 მ²)
141. საერთო ფართი შიდა პერიმეტრზე - 96.8 მ² (ტიხრების გარეშე 91.4 მ²)
   აივნები - 8.9 მ2
   საერთო ფართი აივნების ჩათვლით - 105.7 მ² (ტიხრების გარეშე 100.3 მ²)

ბლოკი 2 - V სართულის გეგმა +14.40 ნიშნულზე
მასშტაბი 1:150

+14.40

შ.პ.ს. "არდუ"		არქიტექტურა დიზაინი უძრავი ქონება	საცხოვრებელი კომპლექსი ქ.თბილისში ქ. წამებაულის/ბოჭორმის ქ. №50/18 - ში (კორექტირება)				"ARDU" Ltd
დირექტორი		გ.ბოკუჩავა					
პრ.მთ. არქიტ.		გ.ბოკუჩავა	არქიტექტურა				ღაკვეთა
ავტორი		გ.ბოკუჩავა	ბლოკი 2 - V სართულის გეგმა +14.40 ნიშნულზე				
ღაბმუშავა		ა.ჯანგბიძე	სტადია	ფურცელი	ფურც.რაოდ.	მასშტაბი	თარიღი
			მ.პ.	ა-16	62	1:150	2014

ՀԱՄԱՅՆՔԱՅԻՆ ՇԵՆՔԵՐ ԵՎ ՇԻՆՈՒԹՅՈՒՆՆԵՐ
ԲԱՂԱՄԵՐԻԱՅԻ 1 - VI ՄԱՀԱՄԱՍ ԲՆԱԿԱՎԱՅՐԵՐԻ ՇԻՆԱՐԱՐՈՒԹՅՈՒՆ +17.60 ՀԱՏԱԿԱՇԱՐ

ԳԼԽ. ՃԱՐՏԱՐԱՊԵՏ		ԱՇԽԱՏԱՆՔԱՅԻՆ ՆԱԽԱԳԻԾ	
ՀԱՍՏԱՏՈՒՄ		ԱՇԽԱՏԱՆՔԱՅԻՆ ՆԱԽԱԳԻԾ	
ՀԱՍՏԱՏՈՒՄ		ԱՇԽԱՏԱՆՔԱՅԻՆ ՆԱԽԱԳԻԾ	
ՀԱՄԱՀԵՂԻՆԱԿ		ԱՇԽԱՏԱՆՔԱՅԻՆ ՆԱԽԱԳԻԾ	
ԳԱԶԱՖԻԿԱՑՄԱՆ ԳԼԽԱՎՈՐ ՃԱՐՏԱՐԱՊԵՏ		ԱՇԽԱՏԱՆՔԱՅԻՆ ՆԱԽԱԳԻԾ ՎԵՐԱՆԱՅՈՒՄ ՀԱՍՏԱՏՄԱՆ ԵՆԹԱԿԱ ՄԱՐՄԻՆՆԵՐԻ ԳԼԽԱՎՈՐ ՃԱՐՏԱՐԱՊԵՏ	ՀԱՅԱՍՏԱՆԻ ՀԱՆՐԱՊԵՏՈՒԹՅԱՆ ԱՐԱՐԱՏԻ ՄԱՐԶԻ ԲԱՂԱՄԵՐԻԱՅԻ ՀԱՄԱՅՆՔԻ ՂԵԿԱՎԱՐ Ք. ԵՐԵՎԱՆ ՄԱՇՏՈՑԻ ՊՈՂ. N 50/18 - 30 (ԱՐՄԱՎԻՐԻ ՄԱՐԶ, ՔԱՂԱՔԱՑԻ ՏԱՐԱԾՔ)

ԿԱՌՈՒՑԱՊԱՏՈՒՄ		ՀԱՄԱՏԱՐԱԿԱՐԳՉՈՒՄ ՀԱՍՏԱՏՎԱԾ ՇԻՆԱՐԱՐՈՒԹՅՈՒՆՆԵՐԻ ՀԱՄԱԼԻՐ ՀԱՄԱԼԱՆԻ ՇԻՆԱՐԱՐՈՒԹՅՈՒՆ	ՀՍԿ

ԳԱԶԱՖԻԿԱՑՄԱՆ ԳԼԽԱՎՈՐ ՃԱՐՏԱՐԱՊԵՏ		ՀԱՍՏԱՏՎԱԾ ՇԻՆԱՐԱՐՈՒԹՅՈՒՆՆԵՐԻ ՀԱՄԱԼԻՐ ՀԱՄԱԼԱՆԻ ՇԻՆԱՐԱՐՈՒԹՅՈՒՆ +17.60 ՀԱՏԱԿԱՇԱՐԻ ՇԻՆՈՒԹՅՈՒՆՆԵՐ					



VI სართულის ბინების ფართები

10. საერთო ფართი შიდა პერიმეტრზე - 104.6 მ² (ტიხრების გარეშე 100.8 მ²)
აივნები - 8.4 მ²
საერთო ფართი აივნების ჩათვლით - 113.0 მ² (ტიხრების გარეშე 109.2 მ²)

11. საერთო ფართი შიდა პერიმეტრზე - 102.0 მ² (ტიხრების გარეშე 98.2 მ²)
აივნები - 5.4 მ²
საერთო ფართი აივნების ჩათვლით - 107.4 მ² (ტიხრების გარეშე 103.6 მ²)

12. საერთო ფართი შიდა პერიმეტრზე - 80.9 მ² (ტიხრების გარეშე 78.2 მ²)
აივნები - 2.0 მ²
საერთო ფართი აივნების ჩათვლით - 82.9 მ² (ტიხრების გარეშე 80.2 მ²)

63. საერთო ფართი შიდა პერიმეტრზე - 86.9 მ² (ტიხრების გარეშე 81.5 მ²)
აივნები - 9.6 მ²
საერთო ფართი აივნების ჩათვლით - 96.5 მ² (ტიხრების გარეშე 91.1 მ²)

64. საერთო ფართი შიდა პერიმეტრზე - 136.9 მ² (ტიხრების გარეშე 128.6 მ²)
აივნები - 12.5 მ²
საერთო ფართი აივნების ჩათვლით - 149.4 მ² (ტიხრების გარეშე 141.1 მ²)

65. საერთო ფართი შიდა პერიმეტრზე - 190.3 მ² (ტიხრების გარეშე 174.5 მ²)
აივნები - 24.8 მ²
საერთო ფართი აივნების ჩათვლით - 215.1 მ² (ტიხრების გარეშე 199.3 მ²)

66. საერთო ფართი შიდა პერიმეტრზე - 128.7 მ² (ტიხრების გარეშე 121.6 მ²)
აივნები - 8.6 მ²
საერთო ფართი აივნების ჩათვლით - 137.3 მ² (ტიხრების გარეშე 130.2 მ²)

142. საერთო ფართი შიდა პერიმეტრზე - 153.7 მ² (ტიხრების გარეშე 147.5 მ²)
აივნები - 10.8 მ²
საერთო ფართი აივნების ჩათვლით - 164.5 მ² (ტიხრების გარეშე 158.3 მ²)

143. საერთო ფართი შიდა პერიმეტრზე - 77.6 მ² (ტიხრების გარეშე 74.6 მ²)
აივნები - 1.7 მ²
საერთო ფართი აივნების ჩათვლით - 79.3 მ² (ტიხრების გარეშე 76.3 მ²)

144. საერთო ფართი შიდა პერიმეტრზე - 61.0 მ² (ტიხრების გარეშე 57.1 მ²)
აივნები - 4.0 მ2
საერთო ფართი აივნების ჩათვლით - 65.0 მ² (ტიხრების გარეშე 61.1 მ²)

145. საერთო ფართი შიდა პერიმეტრზე - 127.3 მ² (ტიხრების გარეშე 120.0 მ²)
აივნები - 19.3 მ²
საერთო ფართი აივნების ჩათვლით - 146.6 მ² (ტიხრების გარეშე 139.3 მ²)

146. საერთო ფართი შიდა პერიმეტრზე - 97.9 მ² (ტიხრების გარეშე 92.7 მ²)
აივნები - 8.9 მ2
საერთო ფართი აივნების ჩათვლით - 106.8 მ² (ტიხრების გარეშე 101.6 მ²)

ბლოკი 2 - VI სართულის გეგმა +17.60 ნიშნულზე
მასშტაბი 1:150

+17.60

შ.პ.ს. "არდუ"		არქიტექტურა დიზაინი უძრავი ქონება	საცხოვრებელი კომპლექსი ქ.თბილისში ქ. წამებულის/ბოჭორმის ქ. №50/18 - ში (კორექტირება)				"ARDU" Ltd
დირექტორი		გ.ბოკუჩავა					
პრ.მთ. არქიტ.		გ.ბოკუჩავა	არქიტექტურა				ღაკვეთა
ავტორი		გ.ბოკუჩავა	ბლოკი 2 - VI სართულის გეგმა +17.60 ნიშნულზე				
დაამუშავა		ა.ჯანჯღავა	სტადია	ფურცელი	ფურც.რაოდ.	მასშტაბი	თარიღი
			მ.პ.	ა-18	62	1:150	2014

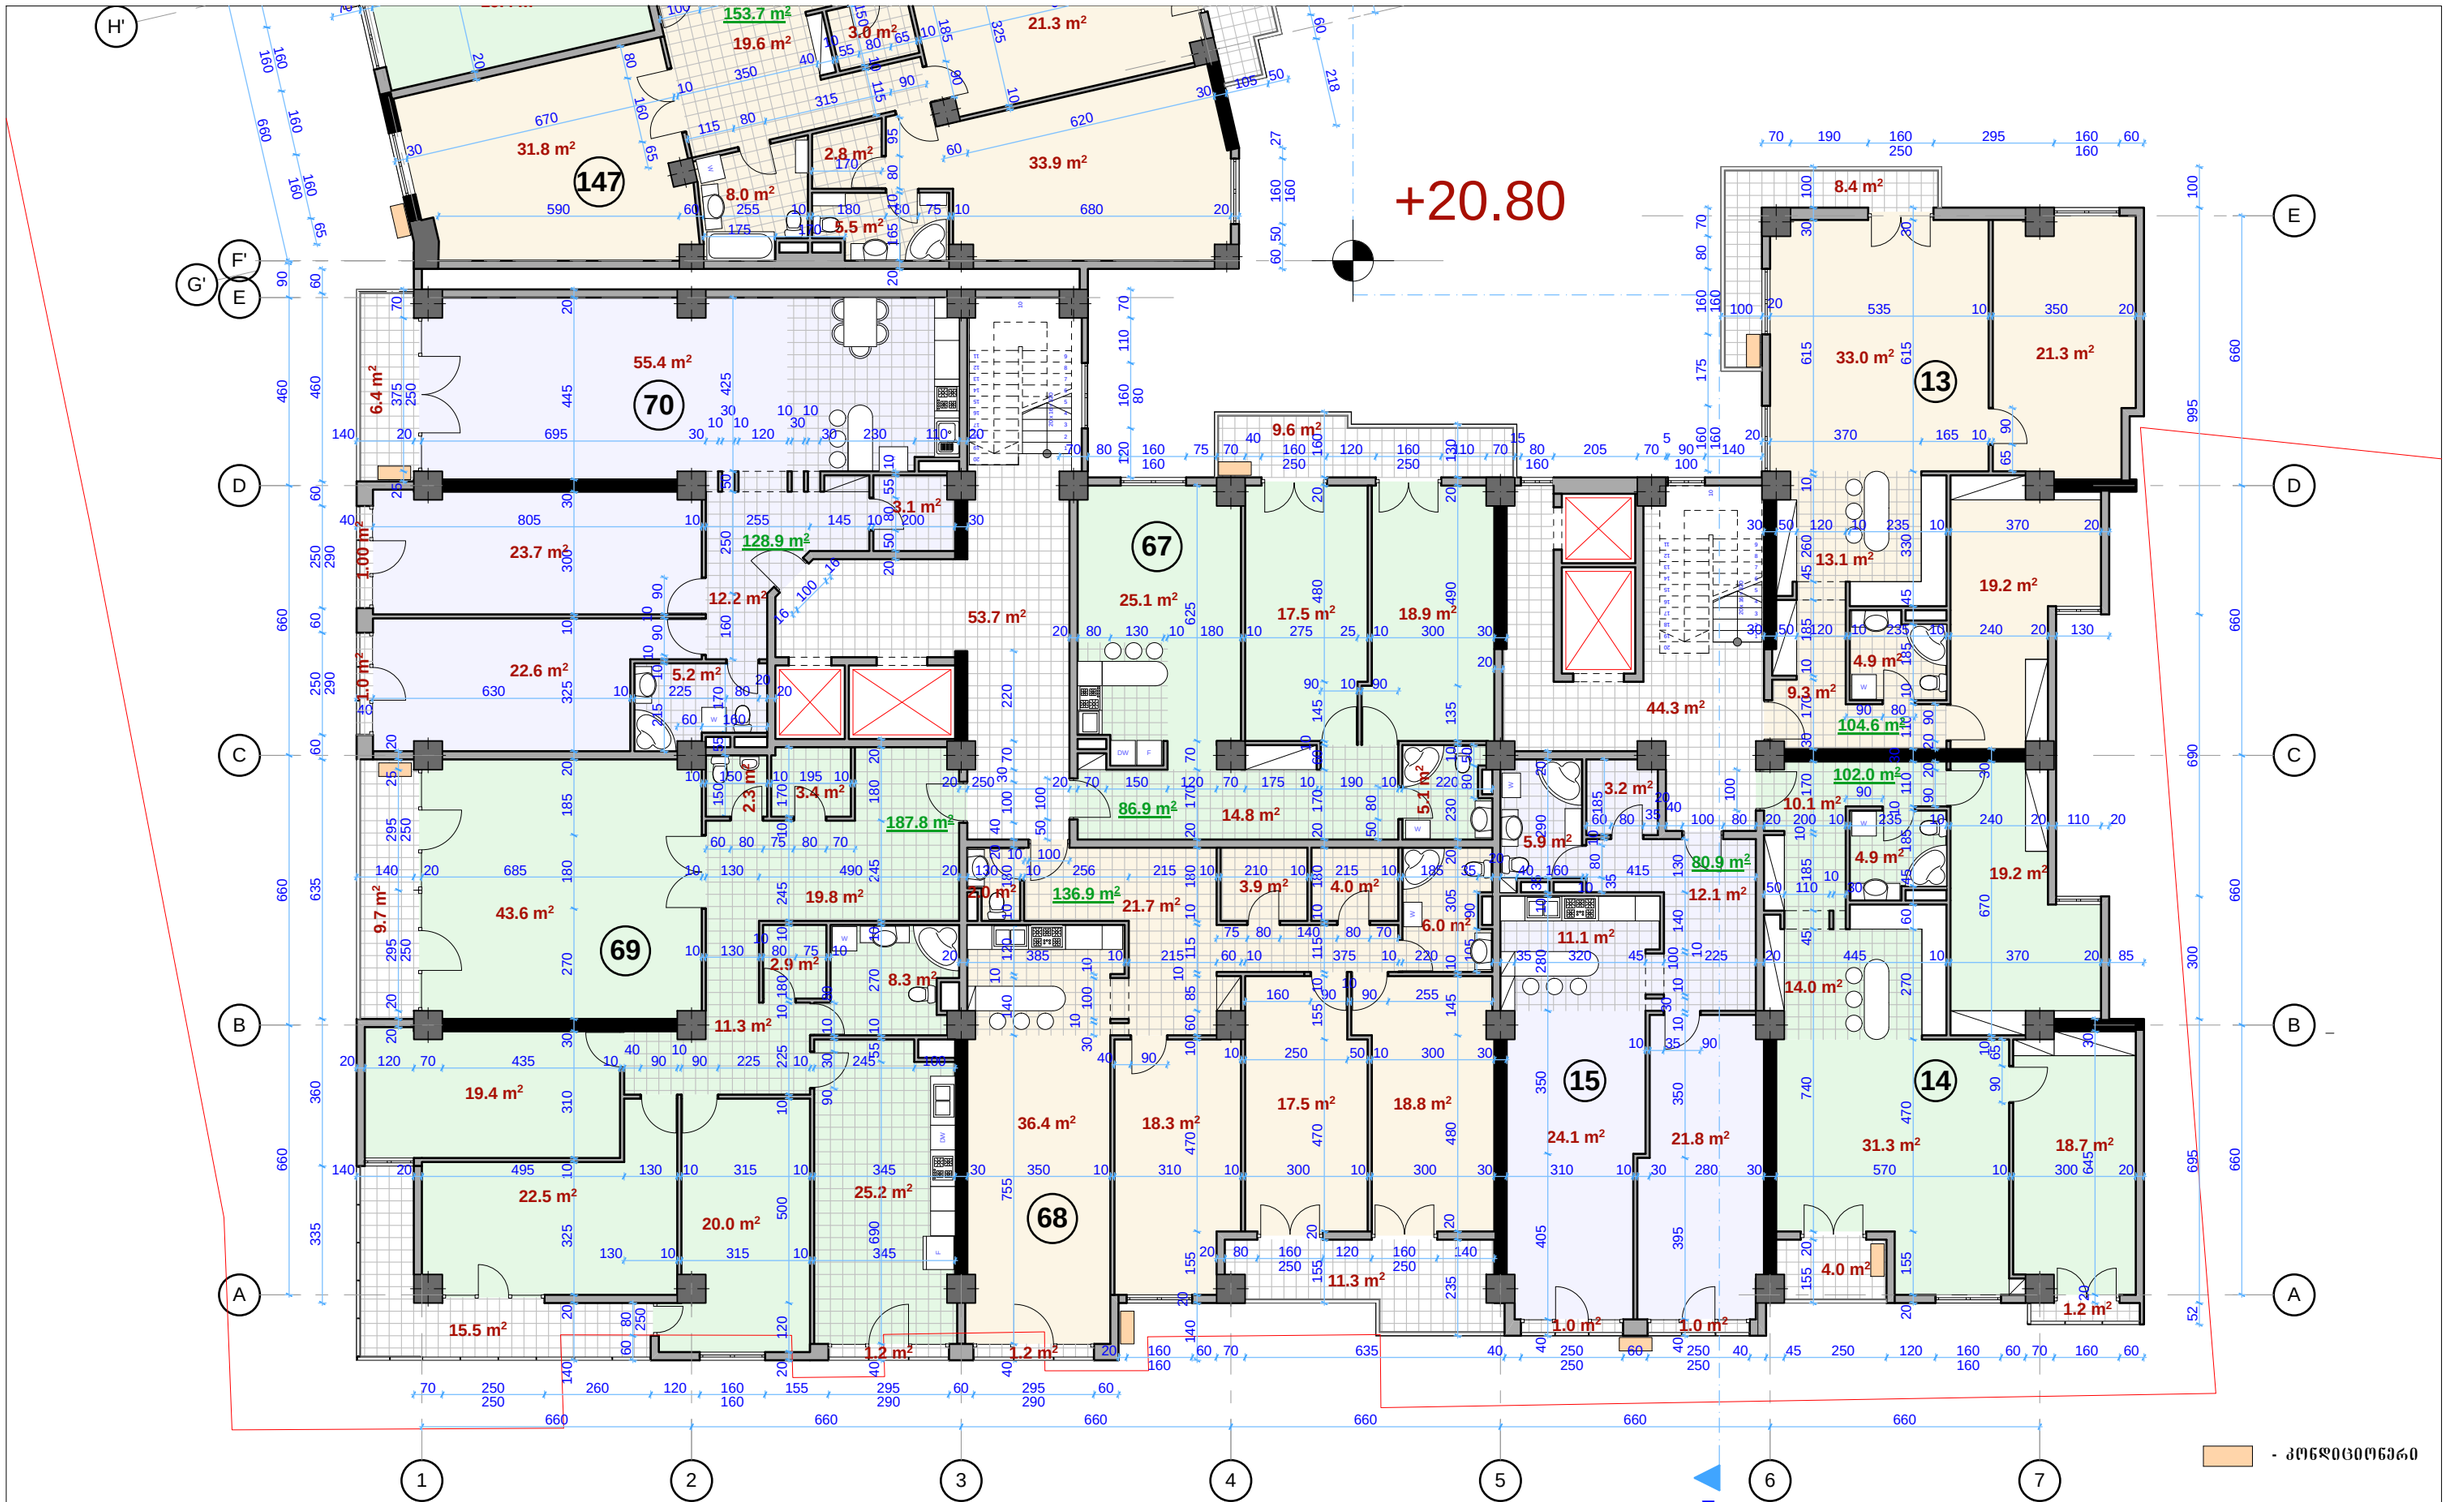

- კონდიციონერი

ბლოკი 1 - VII სართულის გეგმა +20.80 ნიშნულზე
მასშტაბი 1:150

შპს. "არდუ"		• არქიტექტურა • დიზაინი • შიდაპი ქონება	საცხოვრებელი კომპლექსი ქ.თბილისში ქ. წამებაულის/ბოჭორმის ქ. №50/18 - ში (კორექტირება)			"ARDU" Ltd
დირექტორი		გ.ბოკუჩავა				
პრ.მთ. არქიტ.		გ.ბოკუჩავა	არქიტექტურა			ლაკეთა
ავტორი		გ.ბოკუჩავა	ბლოკი 1 - VII სართულის გეგმა +20.80 ნიშნულზე			
დაამუშავა		ა.ჯანგბიძე	სტადია	ფურცელი	ფურც.რაოდ.	მასშტაბი	თარიღი
			მ.პ.	ა-19	62	1:150	2014



VII სართულის ბინების ფართები

13. საერთო ფართი შიდა პერიმეტრზე - 104.6 მ² (ტიხრების გარეშე 100.8 მ²)
აივნები - 8.4 მ²
საერთო ფართი აივნების ჩათვლით - 113.0 მ² (ტიხრების გარეშე 109.2 მ²)

14. საერთო ფართი შიდა პერიმეტრზე - 102.0 მ² (ტიხრების გარეშე 98.2 მ²)
აივნები - 5.2 მ²
საერთო ფართი აივნების ჩათვლით - 107.2 მ² (ტიხრების გარეშე 103.4 მ²)

15. საერთო ფართი შიდა პერიმეტრზე - 80.9 მ² (ტიხრების გარეშე 78.2 მ²)
აივნები - 2.0 მ²
საერთო ფართი აივნების ჩათვლით - 82.9 მ² (ტიხრების გარეშე 80.2 მ²)

67. საერთო ფართი შიდა პერიმეტრზე - 86.9 მ² (ტიხრების გარეშე 81.4 მ²)
აივნები - 9.6 მ²
საერთო ფართი აივნების ჩათვლით - 96.5 მ² (ტიხრების გარეშე 91.0 მ²)

68. საერთო ფართი შიდა პერიმეტრზე - 136.9 მ² (ტიხრების გარეშე 128.6 მ²)
აივნები - 12.5 მ²
საერთო ფართი აივნების ჩათვლით - 149.4 მ² (ტიხრების გარეშე 141.1 მ²)

69. საერთო ფართი შიდა პერიმეტრზე - 187.8 მ² (ტიხრების გარეშე 178.7 მ²)
აივნები - 26.4 მ²
საერთო ფართი აივნების ჩათვლით - 214.2 მ² (ტიხრების გარეშე 205.1 მ²)

70. საერთო ფართი შიდა პერიმეტრზე - 128.9 მ² (ტიხრების გარეშე 122.2 მ²)
აივნები - 8.4 მ²
საერთო ფართი აივნების ჩათვლით - 137.3 მ² (ტიხრების გარეშე 130.6 მ²)

147. საერთო ფართი შიდა პერიმეტრზე - 153.7 მ² (ტიხრების გარეშე 147.6 მ²)
აივნები - 10.8 მ²
საერთო ფართი აივნების ჩათვლით - 164.5 მ² (ტიხრების გარეშე 158.4 მ²)

148. საერთო ფართი შიდა პერიმეტრზე - 78.0 მ² (ტიხრების გარეშე 74.9 მ²)
აივნები - 1.7 მ²
საერთო ფართი აივნების ჩათვლით - 79.7 მ² (ტიხრების გარეშე 76.6 მ²)

149. საერთო ფართი შიდა პერიმეტრზე - 60.6 მ² (ტიხრების გარეშე 57.0 მ²)
აივნები - 4.0 მ2
საერთო ფართი აივნების ჩათვლით - 64.6 მ² (ტიხრების გარეშე 61.0 მ²)

150. საერთო ფართი შიდა პერიმეტრზე - 127.3 მ² (ტიხრების გარეშე 120.0 მ²)
აივნები - 19.3 მ²
საერთო ფართი აივნების ჩათვლით - 146.6 მ² (ტიხრების გარეშე 139.3 მ²)

151. საერთო ფართი შიდა პერიმეტრზე - 97.9 მ² (ტიხრების გარეშე 92.7 მ²)
აივნები - 8.9 მ2
საერთო ფართი აივნების ჩათვლით - 106.8 მ² (ტიხრების გარეშე 101.6 მ²)

ბლოკი 2 - VII სართულის გეგმა +20.80 ნიშნულზე მასშტაბი 1:150

+20.80

შ.პ.ს. "არდუ"		არქიტექტურა დიზაინი უძრავი ქონება	საცხოვრებელი კომპლექსი ქ.თბილისში ქ. წამებაულის/ბოჭორმის ქ. №50/18 - ში (კორექტირება)				"ARDU" Ltd
დირექტორი		გ.ბოკუჩავა					
პრ.მთ. არქიტ.		გ.ბოკუჩავა	არქიტექტურა				ლაკეთია
ავტორი		გ.ბოკუჩავა	ბლოკი 2 - VII სართულის გეგმა +20.80 ნიშნულზე				
დაამუშავა		ა.ჯანჯღავა	სტადია	ფურცელი	ფურც.რაოდ.	მასშტაბი	თარიღი
			მ.პ.	ა-20	62	1:150	2014

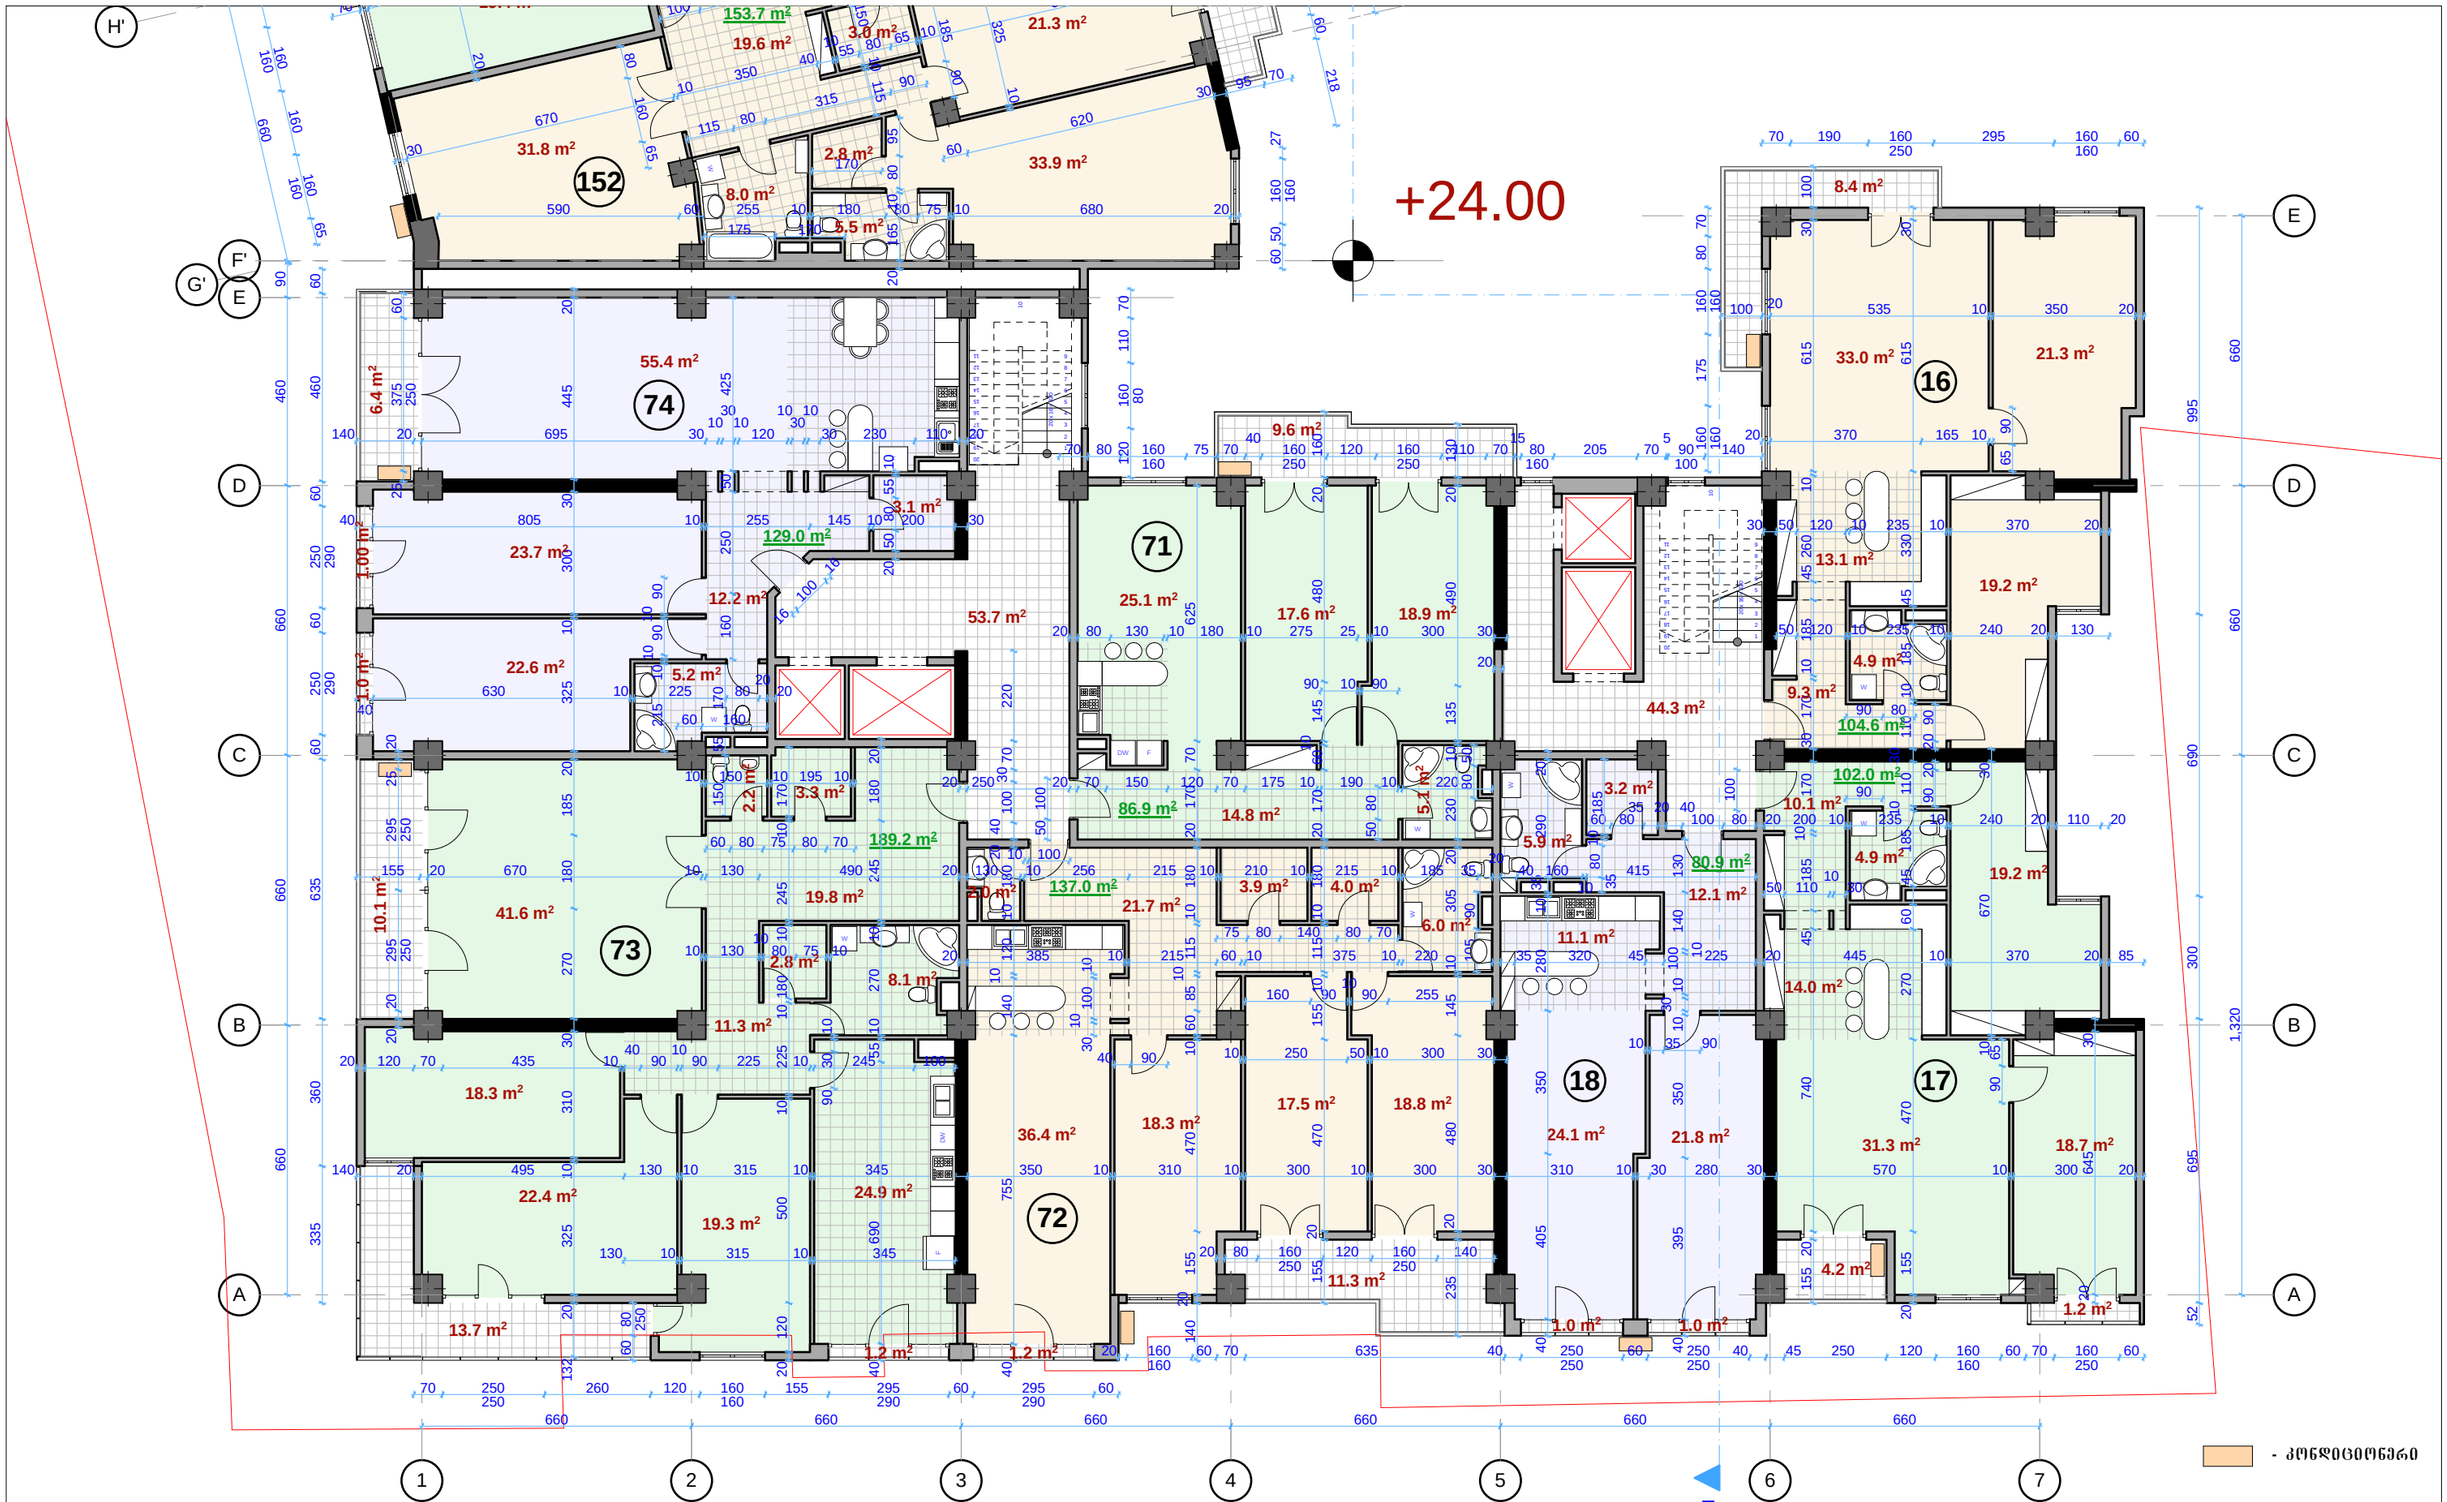

ბლოკი 1 - VIII სართულის გეგმა +24.00 ნიშნულზე
მასშტაბი 1:150

შპს. "არდუ"		• არქიტექტურა • დიზაინი • შიდა/გარე ქსელები	საცხოვრებელი კომპლექსი ქ.თბილისში ქ. წამებაულის/ბოჭორმის ქ. №50/18 - ში (კორექტირება)			"ARDU" Ltd
დირექტორი		გ.ბოკუჩავა				
პრ.მთ. არქიტ.		გ.ბოკუჩავა	არქიტექტურა			ლაკეთა
ავტორი		გ.ბოკუჩავა	ბლოკი 1 - VIII სართულის გეგმა +24.00 ნიშნულზე			
დაამუშავა		ა.ჯანგბიძე	სტადია	ფურცელი	ფურც.რაოდ.	მასშტაბი	თარიღი
			მ.პ.	ა-21	62	1:150	2014



VIII სართულის ბინების ფართები

16. საერთო ფართი შიდა პერიმეტრზე - 104.6 მ² (ტიხრების გარეშე 100.8 მ²)
აივნები - 8.4 მ²
საერთო ფართი აივნების ჩათვლით - 113.0 მ² (ტიხრების გარეშე 109.2 მ²)

17. საერთო ფართი შიდა პერიმეტრზე - 102.0 მ² (ტიხრების გარეშე 98.2 მ²)
აივნები - 5.4 მ²
საერთო ფართი აივნების ჩათვლით - 107.4 მ² (ტიხრების გარეშე 103.6 მ²)

18. საერთო ფართი შიდა პერიმეტრზე - 80.9 მ² (ტიხრების გარეშე 78.2 მ²)
აივნები - 2.0 მ²
საერთო ფართი აივნების ჩათვლით - 82.9 მ² (ტიხრების გარეშე 80.2 მ²)

71. საერთო ფართი შიდა პერიმეტრზე - 86.9 მ² (ტიხრების გარეშე 81.5 მ²)
აივნები - 9.6 მ²
საერთო ფართი აივნების ჩათვლით - 96.5 მ² (ტიხრების გარეშე 91.1 მ²)

72. საერთო ფართი შიდა პერიმეტრზე - 137.0 მ² (ტიხრების გარეშე 128.6 მ²)
აივნები - 12.5 მ²
საერთო ფართი აივნების ჩათვლით - 149.5 მ² (ტიხრების გარეშე 141.1 მ²)

73. საერთო ფართი შიდა პერიმეტრზე - 189.2 მ² (ტიხრების გარეშე 174.0 მ²)
აივნები - 25.0 მ²
საერთო ფართი აივნების ჩათვლით - 214.2 მ² (ტიხრების გარეშე 199.0 მ²)

74. საერთო ფართი შიდა პერიმეტრზე - 129.0 მ² (ტიხრების გარეშე 122.2 მ²)
აივნები - 8.4 მ²
საერთო ფართი აივნების ჩათვლით - 137.4 მ² (ტიხრების გარეშე 130.6 მ²)

152. საერთო ფართი შიდა პერიმეტრზე - 153.7 მ² (ტიხრების გარეშე 147.6 მ²)
აივნები - 10.8 მ²
საერთო ფართი აივნების ჩათვლით - 164.5 მ² (ტიხრების გარეშე 158.4 მ²)

153. საერთო ფართი შიდა პერიმეტრზე - 78.2 მ² (ტიხრების გარეშე 75.7 მ²)
აივნები - 1.7 მ²
საერთო ფართი აივნების ჩათვლით - 79.9 მ² (ტიხრების გარეშე 77.4 მ²)

154. საერთო ფართი შიდა პერიმეტრზე - 60.6 მ² (ტიხრების გარეშე 57.0 მ²)
აივნები - 4.0 მ2
საერთო ფართი აივნების ჩათვლით - 64.6 მ² (ტიხრების გარეშე 61.0 მ²)

155. საერთო ფართი შიდა პერიმეტრზე - 127.3 მ² (ტიხრების გარეშე 120.6 მ²)
აივნები - 19.3 მ²
საერთო ფართი აივნების ჩათვლით - 146.6 მ² (ტიხრების გარეშე 139.9 მ²)

156. საერთო ფართი შიდა პერიმეტრზე - 97.9 მ² (ტიხრების გარეშე 92.7 მ²)
აივნები - 9.0 მ2
საერთო ფართი აივნების ჩათვლით - 106.9 მ² (ტიხრების გარეშე 101.7 მ²)

ბლოკი 2 - VIII სართულის გეგმა +24.00 ნიშნულზე მასშტაბი 1:150

+24.00

შპს. "არდუ"		არქიტექტურა ღიგაინი უძრავი ქონება	საცხოვრებელი კომპლექსი ქ.თბილისში ქ. წამებაულის/ბოჭორმის ქ. №50/18 - ში (კორექტირება)				"ARDU" Ltd
დირექტორი		გ.ბოკუჩავა					
პრ.მთ. არქიტ.		გ.ბოკუჩავა	არქიტექტურა				ღაკვეთა
ავტორი		გ.ბოკუჩავა	ბლოკი 2 - VIII სართულის გეგმა +24.00 ნიშნულზე				
დაამუშავა		ა.ჯანაშიძე	სტადია	ფურცელი	ფურც.რაოდ.	მასშტაბი	თარიღი
			მ.პ.	ა-22	62	1:150	2014

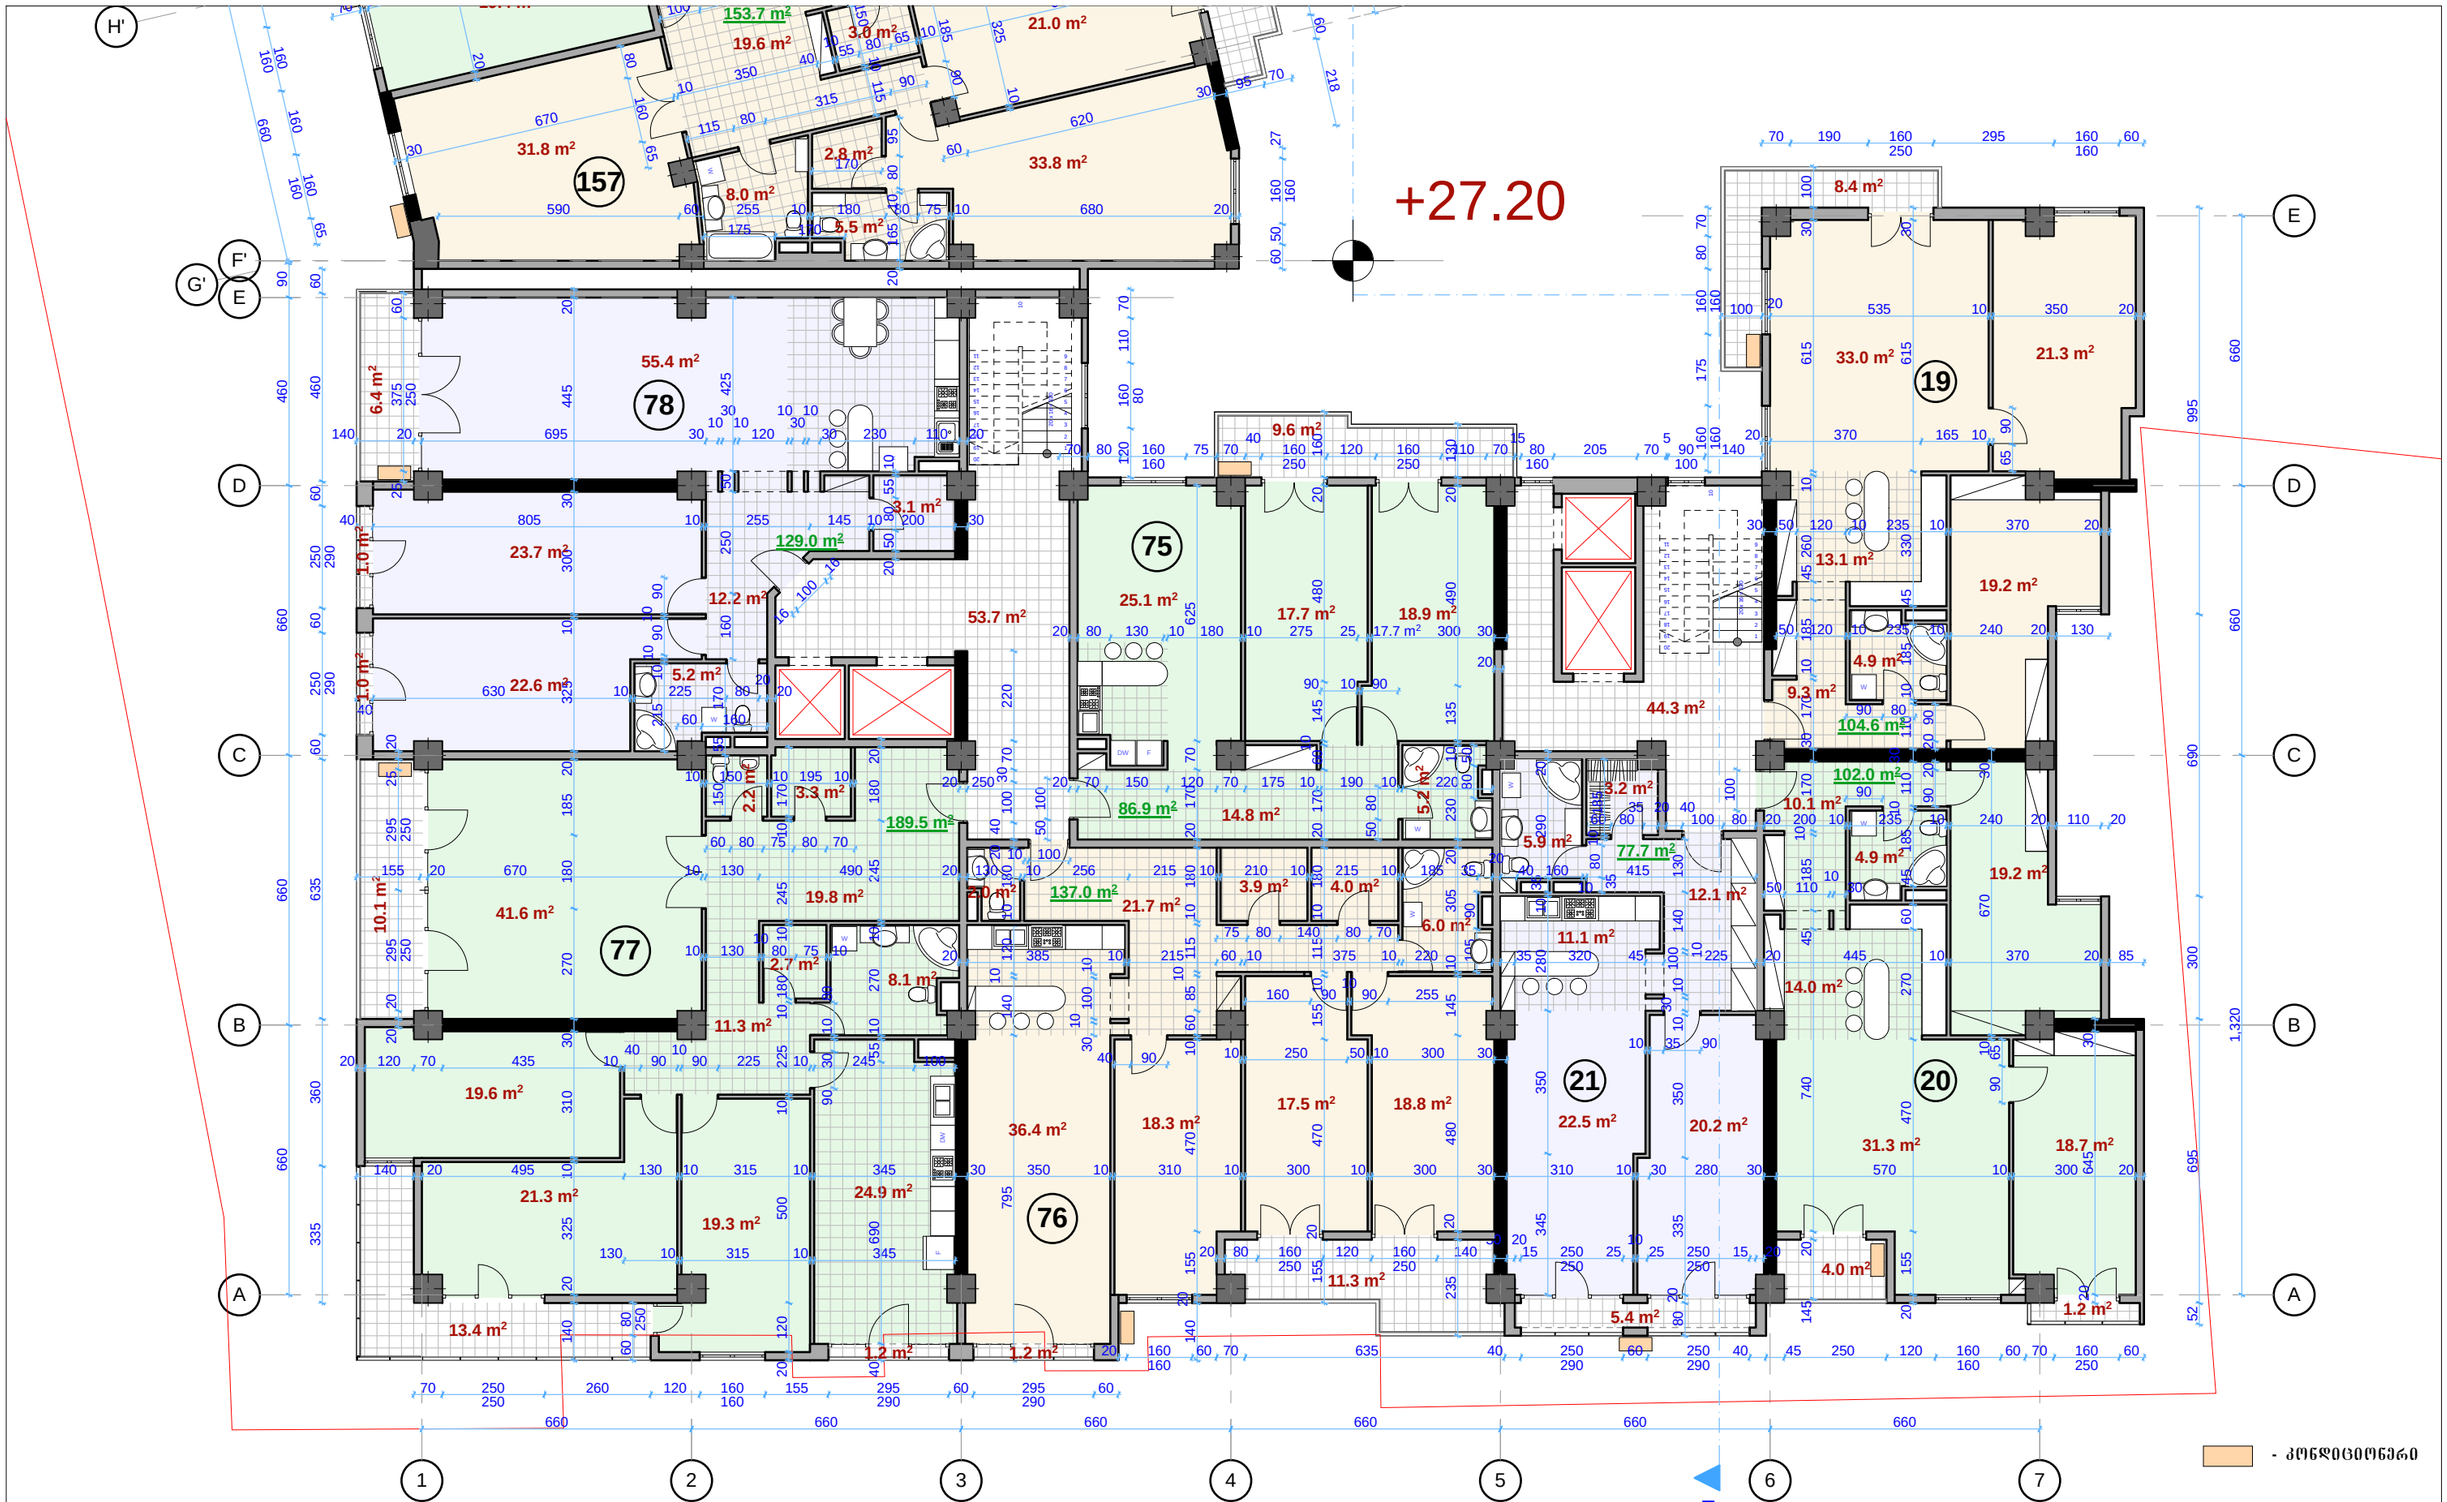

ბლოკი 1 - IX სართულის გეგმა +27.20 ნიშნულზე
მასშტაბი 1:150

შპს. "არდუ"	არქიტექტურა დიზაინი შიდაპი ქონება	საცხოვრებელი კომპლექსი ქ.თბილისში ქ. წამებაულის/ბოჭორმის ქ. №50/18 - ში (კორექტირება)	"ARDU" Ltd
დირექტორი	გ.ბოკუჩავა	არქიტექტურა	ლაკეთა
პრ.მთ. არქიტ.	გ.ბოკუჩავა		
ავტორი	გ.ბოკუჩავა	ბლოკი 1 - IX სართულის გეგმა +27.20 ნიშნულზე	
დაამუშავა	ა.ჯანგიძე	სტადია / ფურცელი / ფურც.რაოდ. / მასშტაბი / თარიღი	
		მ.პ. / ა-23 / 62 / 1:150 / 2014	



IX სართულის ბინების ფართები

19. საერთო ფართი შიდა პერიმეტრზე - 104.6 მ² (ტიხრების გარეშე 100.8 მ²)
აივნები - 8.4 მ²
საერთო ფართი აივნების ჩათვლით - 113.0 მ² (ტიხრების გარეშე 109.2 მ²)

20. საერთო ფართი შიდა პერიმეტრზე - 102.0 მ² (ტიხრების გარეშე 98.8 მ²)
აივნები - 5.2 მ²
საერთო ფართი აივნების ჩათვლით - 107.2 მ² (ტიხრების გარეშე 104.0 მ²)

21. საერთო ფართი შიდა პერიმეტრზე - 77.7 მ² (ტიხრების გარეშე 75.0 მ²)
აივნები - 5.4 მ²
საერთო ფართი აივნების ჩათვლით - 83.1 მ² (ტიხრების გარეშე 80.4 მ²)

75. საერთო ფართი შიდა პერიმეტრზე - 86.9 მ² (ტიხრების გარეშე 81.7 მ²)
აივნები - 9.6 მ²
საერთო ფართი აივნების ჩათვლით - 96.5 მ² (ტიხრების გარეშე 91.3 მ²)

76. საერთო ფართი შიდა პერიმეტრზე - 137.0 მ² (ტიხრების გარეშე 128.6 მ²)
აივნები - 12.5 მ²
საერთო ფართი აივნების ჩათვლით - 149.5 მ² (ტიხრების გარეშე 141.1 მ²)

77. საერთო ფართი შიდა პერიმეტრზე - 189.5 მ² (ტიხრების გარეშე 174.1 მ²)
აივნები - 24.7 მ²
საერთო ფართი აივნების ჩათვლით - 214.2 მ² (ტიხრების გარეშე 198.8 მ²)

78. საერთო ფართი შიდა პერიმეტრზე - 129.0 მ² (ტიხრების გარეშე 122.2 მ²)
აივნები - 8.4 მ²
საერთო ფართი აივნების ჩათვლით - 137.4 მ² (ტიხრების გარეშე 130.6 მ²)

157. საერთო ფართი შიდა პერიმეტრზე - 153.7 მ² (ტიხრების გარეშე 147.2 მ²)
აივნები - 10.8 მ²
საერთო ფართი აივნების ჩათვლით - 164.5 მ² (ტიხრების გარეშე 158.0 მ²)

158. საერთო ფართი შიდა პერიმეტრზე - 74.3 მ² (ტიხრების გარეშე 69.9 მ²)
აივნები - 5.6 მ²
საერთო ფართი აივნების ჩათვლით - 79.9 მ² (ტიხრების გარეშე 75.5 მ²)

159. საერთო ფართი შიდა პერიმეტრზე - 60.8 მ² (ტიხრების გარეშე 57.2 მ²)
აივნები - 4.0 მ2
საერთო ფართი აივნების ჩათვლით - 64.8 მ² (ტიხრების გარეშე 61.2 მ²)

160. საერთო ფართი შიდა პერიმეტრზე - 127.3 მ² (ტიხრების გარეშე 120.1 მ²)
აივნები - 19.3 მ²
საერთო ფართი აივნების ჩათვლით - 146.6 მ² (ტიხრების გარეშე 139.4 მ²)

161. საერთო ფართი შიდა პერიმეტრზე - 97.9 მ² (ტიხრების გარეშე 92.7 მ²)
აივნები - 9.0 მ2
საერთო ფართი აივნების ჩათვლით - 106.9 მ² (ტიხრების გარეშე 101.7 მ²)

ბლოკი 2 - IX სართულის გეგმა +27.20 ნიშნულზე
მასშტაბი 1:150

+27.20

შ.პ.ს. "არდუ"		არქიტექტურა დიზაინი უძრავი ქონება	საცხოვრებელი კომპლექსი ქ.თბილისში ქ. წამებაულის/ბოჭორმის ქ. №50/18 - ში (კორექტირება)			"ARDU" Ltd
დირექტორი		გ.ბოკუჩავა				
პრ.მთ. არქიტ.		გ.ბოკუჩავა	არქიტექტურა			ღაკვეთა
ავტორი		გ.ბოკუჩავა	ბლოკი 2 - IX სართულის გეგმა +27.20 ნიშნულზე			
დაამუშავა		ა.ჯანჯიძე	სტადია	ფურცელი	ფურც.რაოდ.	მასშტაბი	თარიღი
			მ.პ.	ა-24	62	1:150	2014

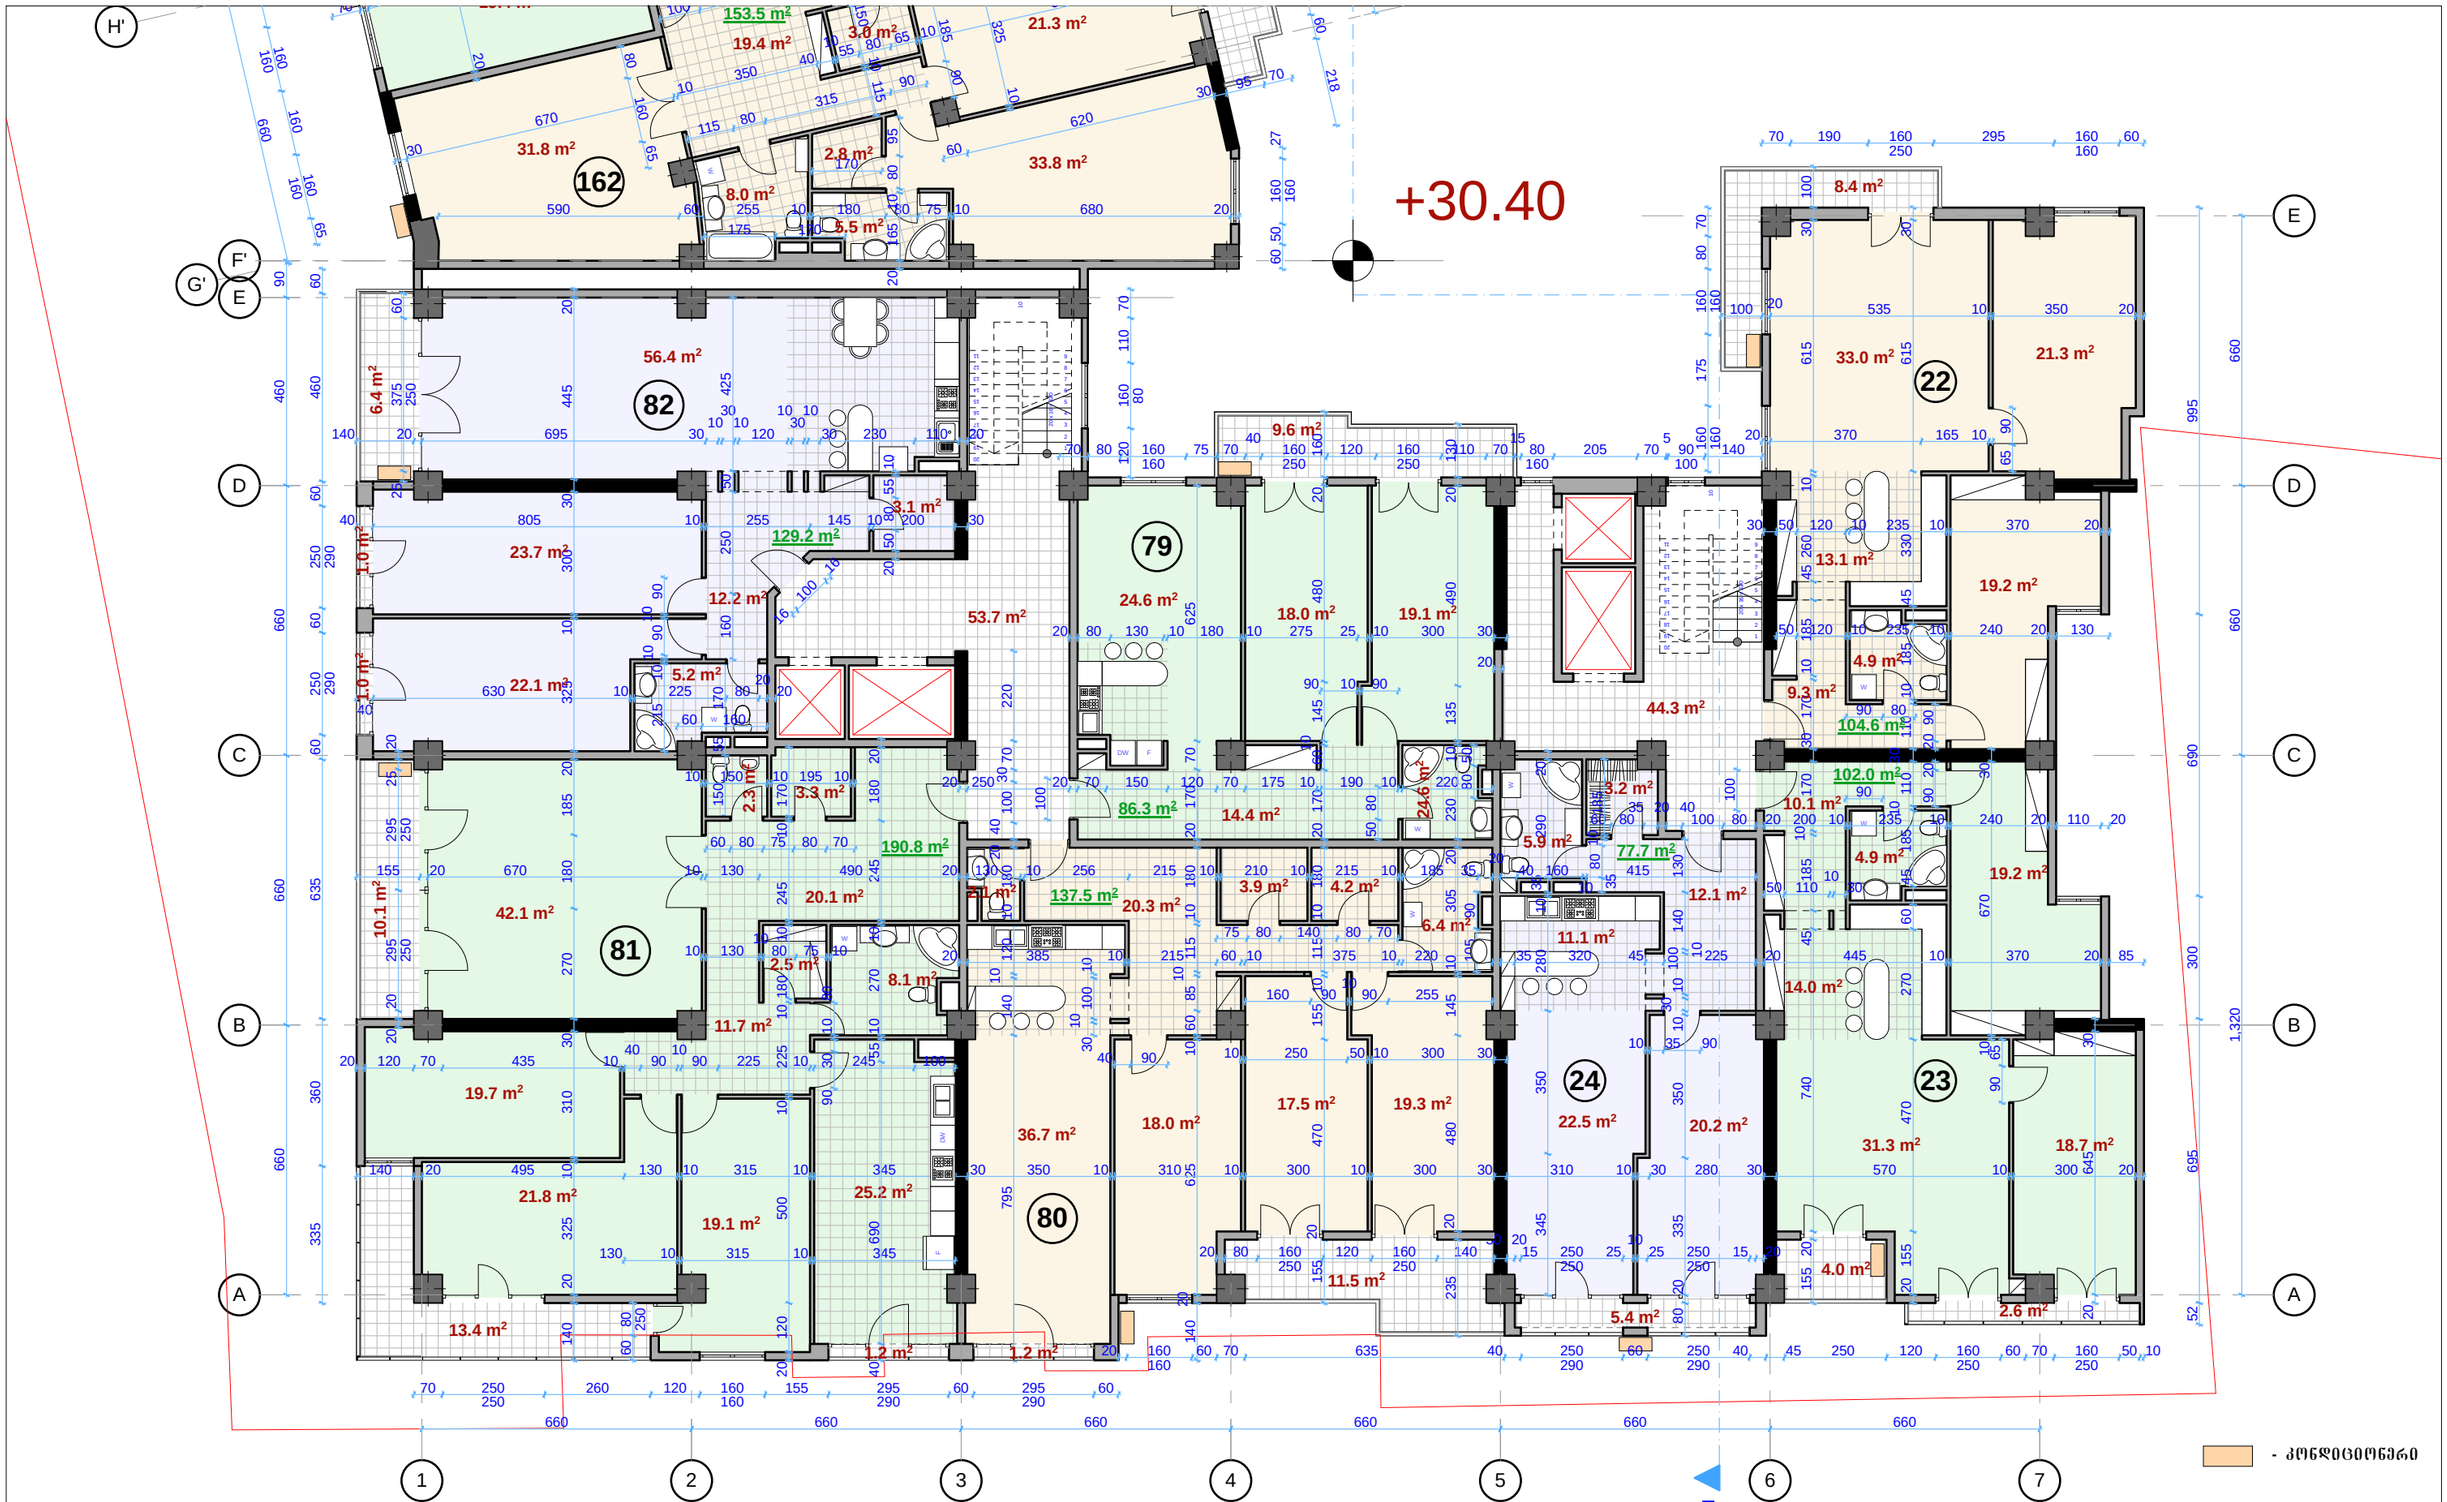

ბლოკი 1 - X სართულის გეგმა +30.40 ნიშნულზე
მასშტაბი 1:150

შპს. "არდუ"	არქიტექტურა დიზაინი შპრავი ქონება	საცხოვრებელი კომპლექსი ქ.თბილისში ქ. წამებაულის/ბოჭორმის ქ. №50/18 - ში (კორექტირება)	"ARDU" Ltd
დირექტორი	გ.ბოკუჩავა		
პრ.მთ. არქიტ.	გ.ბოკუჩავა	არქიტექტურა	ლაკეთა
ავტორი	გ.ბოკუჩავა	ბლოკი 1 - X სართულის გეგმა +30.40 ნიშნულზე	
დაამუშავა	ა.ჯანგბიძე	სტადია / ფურცელი / ფურც.რაოდ. / მასშტაბი / თარიღი	
		მ.პ. / ა-25 / 62 / 1:150 / 2014	

X სართულის ბინების ფართები

22. საერთო ფართი შიდა პერიმეტრზე - 104.6 მ² (ტიხრების გარეშე 100.8 მ²)
აივნები - 8.4 მ²
საერთო ფართი აივნების ჩათვლით - 113.0 მ² (ტიხრების გარეშე 109.2 მ²)

23. საერთო ფართი შიდა პერიმეტრზე - 102.0 მ² (ტიხრების გარეშე 98.2 მ²)
აივნები - 6.6 მ²
საერთო ფართი აივნების ჩათვლით - 108.6 მ² (ტიხრების გარეშე 104.8 მ²)

24. საერთო ფართი შიდა პერიმეტრზე - 77.7 მ² (ტიხრების გარეშე 75.0 მ²)
აივნები - 5.4 მ²
საერთო ფართი აივნების ჩათვლით - 83.1 მ² (ტიხრების გარეშე 80.4 მ²)

79. საერთო ფართი შიდა პერიმეტრზე - 86.3 მ² (ტიხრების გარეშე 80.9 მ²)
აივნები - 9.6 მ²
საერთო ფართი აივნების ჩათვლით - 95.9 მ² (ტიხრების გარეშე 90.5 მ²)

80. საერთო ფართი შიდა პერიმეტრზე - 137.5 მ² (ტიხრების გარეშე 128.4 მ²)
აივნები - 12.7 მ²
საერთო ფართი აივნების ჩათვლით - 150.2 მ² (ტიხრების გარეშე 141.1 მ²)

81. საერთო ფართი შიდა პერიმეტრზე - 190.8 მ² (ტიხრების გარეშე 175.9 მ²)
აივნები - 24.7 მ²
საერთო ფართი აივნების ჩათვლით - 215.5 მ² (ტიხრების გარეშე 200.6 მ²)

82. საერთო ფართი შიდა პერიმეტრზე - 129.2 მ² (ტიხრების გარეშე 122.5 მ²)
აივნები - 8.4 მ²
საერთო ფართი აივნების ჩათვლით - 137.6 მ² (ტიხრების გარეშე 131.1 მ²)

162. საერთო ფართი შიდა პერიმეტრზე - 153.5 მ² (ტიხრების გარეშე 147.4 მ²)
აივნები - 10.8 მ²
საერთო ფართი აივნების ჩათვლით - 164.3 მ² (ტიხრების გარეშე 158.2 მ²)

163. საერთო ფართი შიდა პერიმეტრზე - 74.3 მ² (ტიხრების გარეშე 69.9 მ²)
აივნები - 5.6 მ²
საერთო ფართი აივნების ჩათვლით - 79.9 მ² (ტიხრების გარეშე 75.5 მ²)

164. საერთო ფართი შიდა პერიმეტრზე - 60.3 მ² (ტიხრების გარეშე 56.7 მ²)
აივნები - 4.0 მ2
საერთო ფართი აივნების ჩათვლით - 64.3 მ² (ტიხრების გარეშე 60.7 მ²)

165. საერთო ფართი შიდა პერიმეტრზე - 127.3 მ² (ტიხრების გარეშე 120.1 მ²)
აივნები - 19.3 მ²
საერთო ფართი აივნების ჩათვლით - 146.6 მ² (ტიხრების გარეშე 139.4 მ²)

166. საერთო ფართი შიდა პერიმეტრზე - 97.9 მ² (ტიხრების გარეშე 92.7 მ²)
აივნები - 8.9 მ2
საერთო ფართი აივნების ჩათვლით - 106.8 მ² (ტიხრების გარეშე 101.6 მ²)

ბლოკი 2 - X სართულის გეგმა +30.40 ნიშნულზე მასშტაბი 1:150

+30.40

- კონდიციონერი

შპს. "არდუ"		არქიტექტურა დიზაინი უძრავი ქონება	საცხოვრებელი კომპლექსი ქ.თბილისში ქ. წამებულის/ბოჭორმის ქ. №50/18 - ში (კორექტირება)				"ARDU" Ltd
დირექტორი		გ.ბოკუჩავა					
პრ.მთ. არქიტ.		გ.ბოკუჩავა	არქიტექტურა				ღაკვეთა
ავტორი		გ.ბოკუჩავა	ბლოკი 2 - X სართულის გეგმა +30.40 ნიშნულზე				
ღაამუშავა		ა.ჯანჯღავა	სტადია	ფურცელი	ფურც.რაოდ.	მასშტაბი	თარიღი
			მ.პ.	ა-26	62	1:150	2014

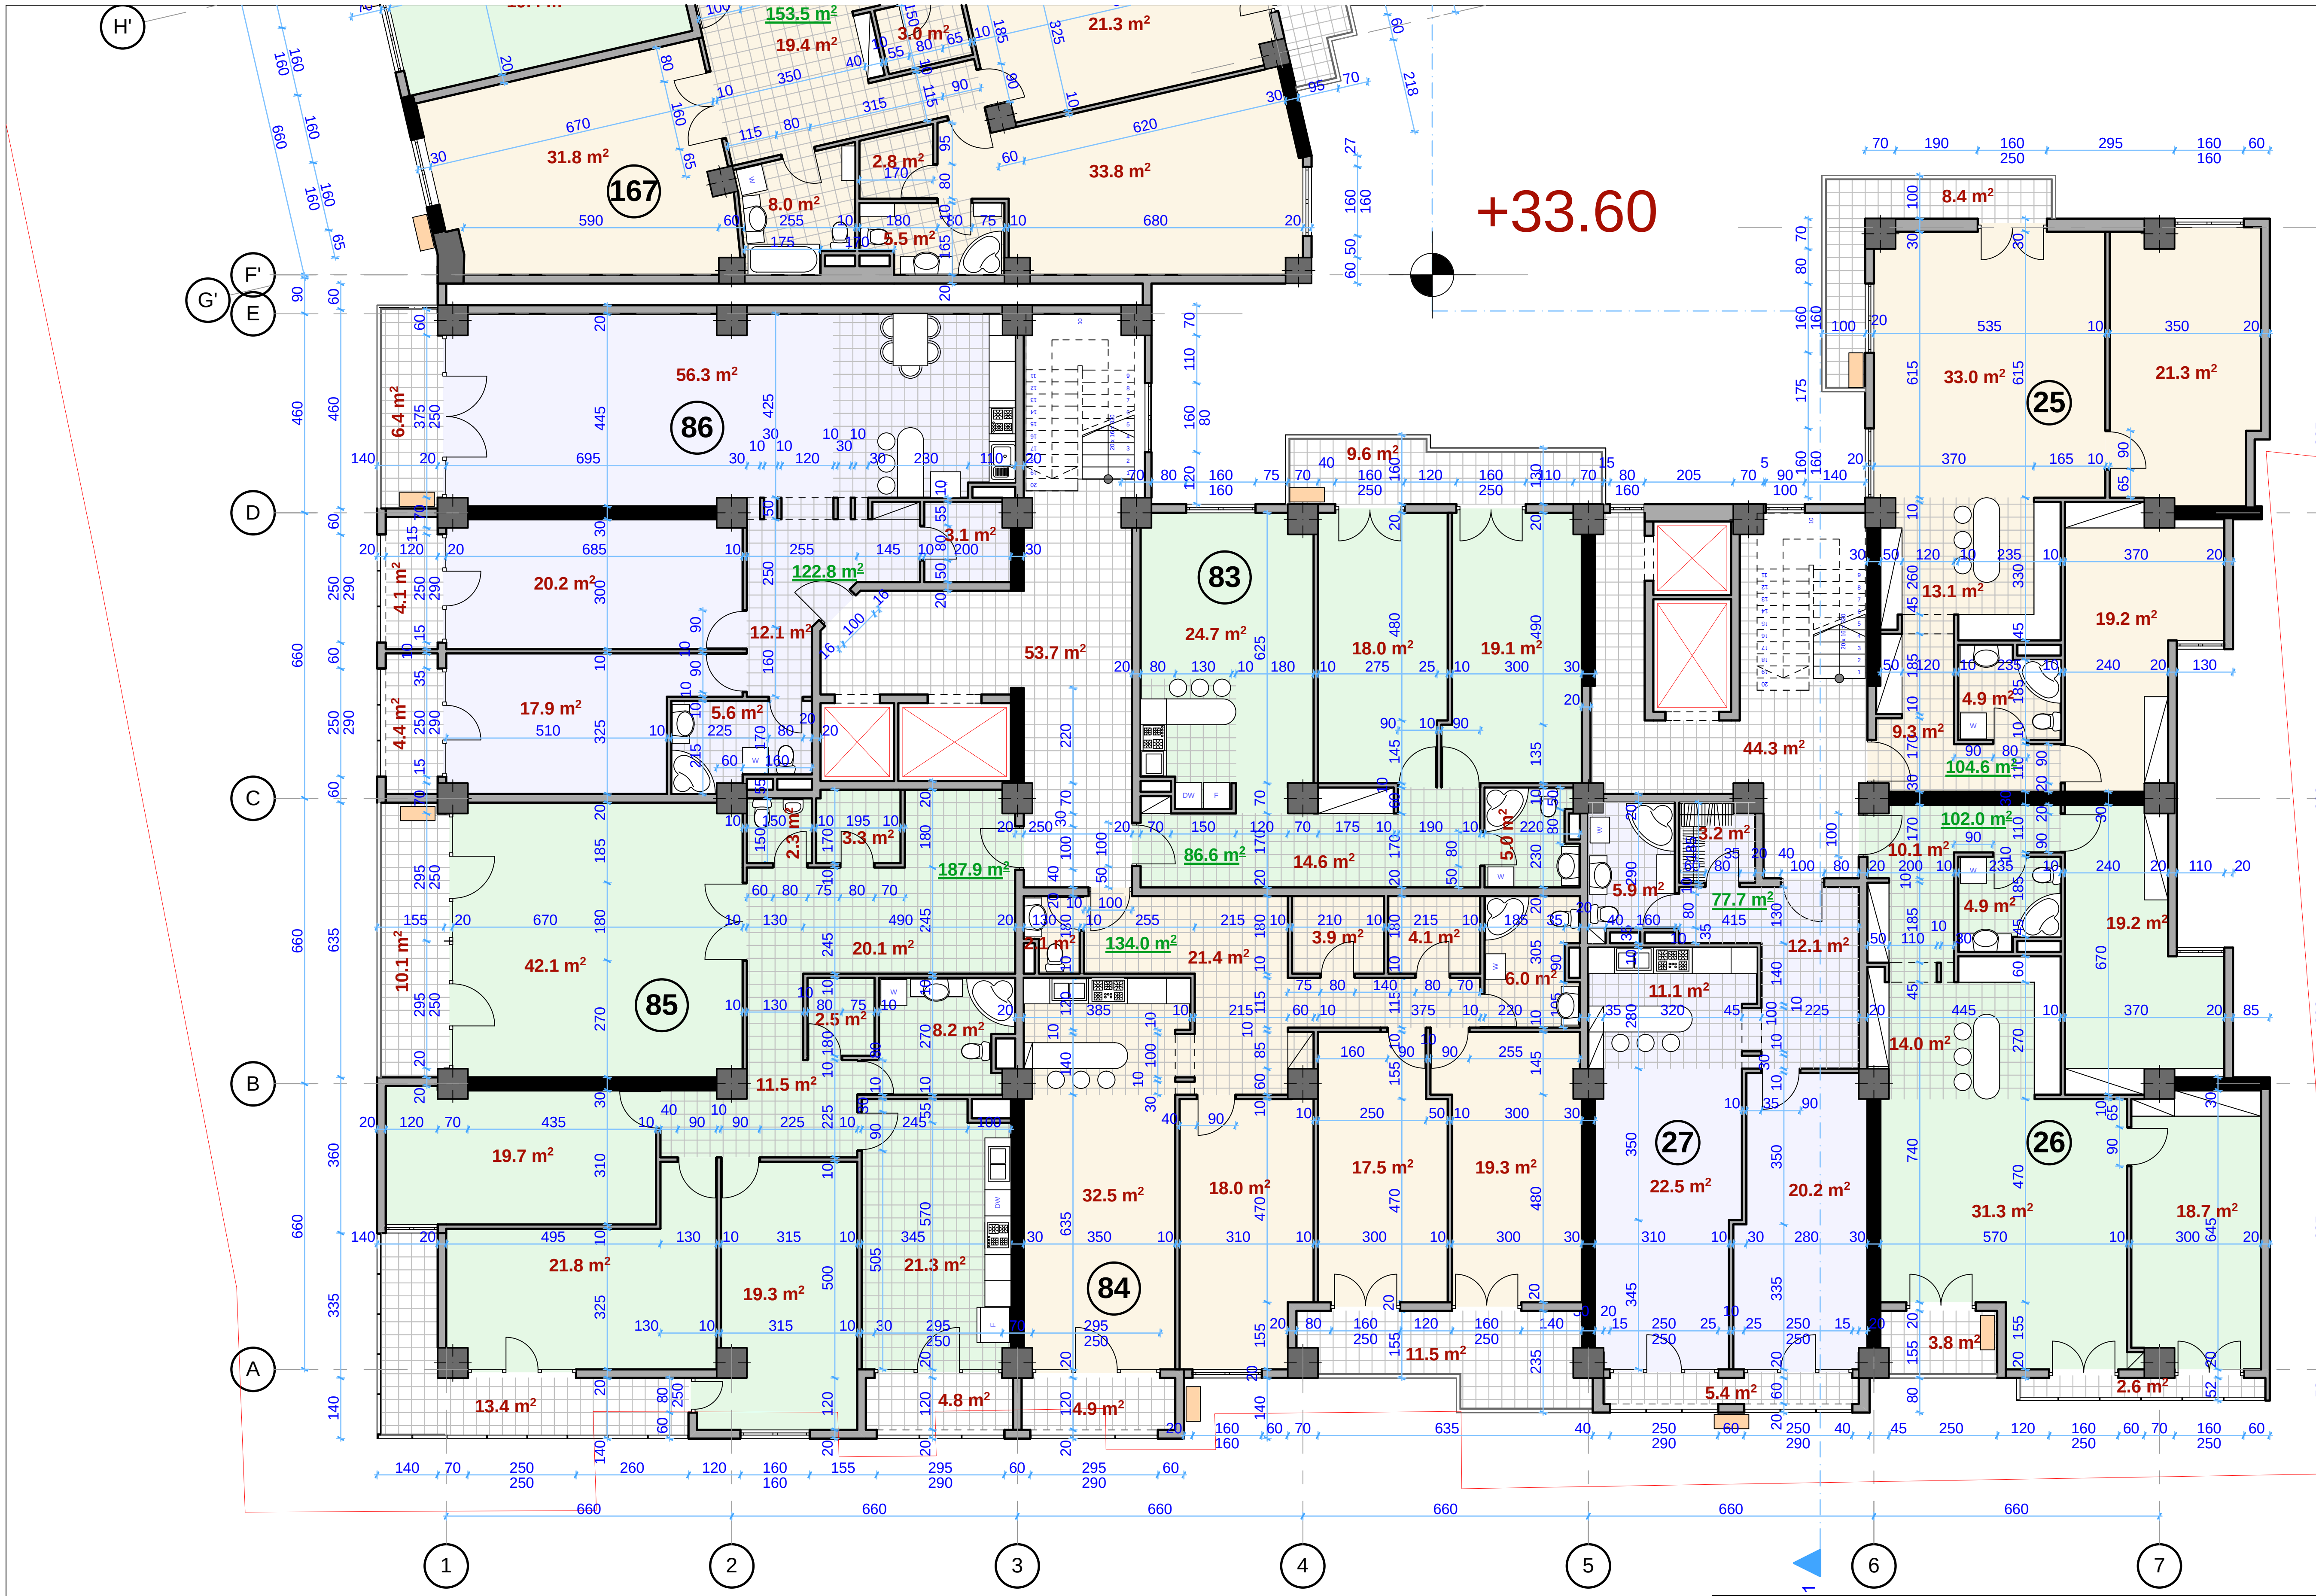

\- კონდიციონერი

ბლოკი 1 - XI სართულის გეგმა +33.60 ნიშნულზე
მასშტაბი 1:150

შ.პ.ს. "არდუ"		• არქიტექტურა • დიზაინი • უძრავი ქონება	საცხოვრებელი კომპლექსი ქ.თბილისში ქ. წამებულის/ბოჭორმის ქ. №50/18 - ში (კორექტირება)				"ARDU" Ltd
დირექტორი		გ.ბოკუჩავა					
პრ.მთ. არქიტ.		გ.ბოკუჩავა	არქიტექტურა				დაკვეთა
ავტორი		გ.ბოკუჩავა	ბლოკი 1 - XI სართულის გეგმა +33.60 ნიშნულზე				
დაამუშავა		ა.ჯანგიძე	სტადია	ფურცელი	ფურც.რაოდ.	მასშტაბი	თარიღი
			მ.პ.	ა-27	62	1:150	2014



XI სართულის ბინების ფართები

25. საერთო ფართი შიდა პერიმეტრზე - 104.6 მ² (ტიხრების გარეშე 100.8 მ²)
აივნები - 8.4 მ²
საერთო ფართი აივნების ჩათვლით - 113.0 მ² (ტიხრების გარეშე 109.2 მ²)

26. საერთო ფართი შიდა პერიმეტრზე - 102.0 მ² (ტიხრების გარეშე 98.2 მ²)
აივნები - 6.4 მ²
საერთო ფართი აივნების ჩათვლით - 108.4 მ² (ტიხრების გარეშე 104.6 მ²)

27. საერთო ფართი შიდა პერიმეტრზე - 77.7 მ² (ტიხრების გარეშე 75.0 მ²)
აივნები - 5.4 მ²
საერთო ფართი აივნების ჩათვლით - 83.1 მ² (ტიხრების გარეშე 80.4 მ²)

83. საერთო ფართი შიდა პერიმეტრზე - 86.6 მ² (ტიხრების გარეშე 81.4 მ²)
აივნები - 9.6 მ²
საერთო ფართი აივნების ჩათვლით - 96.2 მ² (ტიხრების გარეშე 91.0 მ²)

84. საერთო ფართი შიდა პერიმეტრზე - 134.0 მ² (ტიხრების გარეშე 124.8 მ²)
აივნები - 16.4 მ²
საერთო ფართი აივნების ჩათვლით - 150.4 მ² (ტიხრების გარეშე 141.2 მ²)

85. საერთო ფართი შიდა პერიმეტრზე - 187.9 მ² (ტიხრების გარეშე 172.1 მ²)
აივნები - 28.3 მ²
საერთო ფართი აივნების ჩათვლით - 216.2 მ² (ტიხრების გარეშე 200.4 მ²)

86. საერთო ფართი შიდა პერიმეტრზე - 122.8 მ² (ტიხრების გარეშე 115.2 მ²)
აივნები - 14.9 მ²
საერთო ფართი აივნების ჩათვლით - 137.7 მ² (ტიხრების გარეშე 130.1 მ²)

167. საერთო ფართი შიდა პერიმეტრზე - 153.5 მ² (ტიხრების გარეშე 147.4 მ²)
აივნები - 10.8 მ²
საერთო ფართი აივნების ჩათვლით - 164.3 მ² (ტიხრების გარეშე 158.2 მ²)

168. საერთო ფართი შიდა პერიმეტრზე - 74.3 მ² (ტიხრების გარეშე 69.9 მ²)
აივნები - 5.6 მ²
საერთო ფართი აივნების ჩათვლით - 79.9 მ² (ტიხრების გარეშე 75.5 მ²)

169. საერთო ფართი შიდა პერიმეტრზე - 60.5 მ² (ტიხრების გარეშე 57.0 მ²)
აივნები - 4.0 მ2
საერთო ფართი აივნების ჩათვლით - 64.5 მ² (ტიხრების გარეშე 61.0 მ²)

170. საერთო ფართი შიდა პერიმეტრზე - 127.3 მ² (ტიხრების გარეშე 120.0 მ²)
აივნები - 19.3 მ²
საერთო ფართი აივნების ჩათვლით - 146.6 მ² (ტიხრების გარეშე 139.3 მ²)

171. საერთო ფართი შიდა პერიმეტრზე - 97.9 მ² (ტიხრების გარეშე 92.8 მ²)
აივნები - 8.9 მ2
საერთო ფართი აივნების ჩათვლით - 106.8 მ² (ტიხრების გარეშე 101.7 მ²)

ბლოკი 2 - XI სართულის გეგმა +33.60 ნიშნულზე
მასშტაბი 1:150

+33.60

შ.პ.ს. "არდუ"		• არქიტექტურა • დიზაინი • უძრავი ქონება	საცხოვრებელი კომპლექსი ქ.თბილისში ქ. წამებაულის/ბოჭორმის ქ. №50/18 - ში (კორექტირება)				"ARDU" Ltd
დირექტორი		გ.ბოკუჩავა					
პრ.მთ. არქიტ.		გ.ბოკუჩავა	არქიტექტურა				ღაკვეთა
ავტორი		გ.ბოკუჩავა	ბლოკი 2 - XI სართულის გეგმა +33.60 ნიშნულზე				
დაამუშავა		ა.ჯანჯღავა	სტადია	ფურცელი	ფურც.რაოდ.	მასშტაბი	თარიღი
			მ.პ.	ა-28	62	1:150	2014

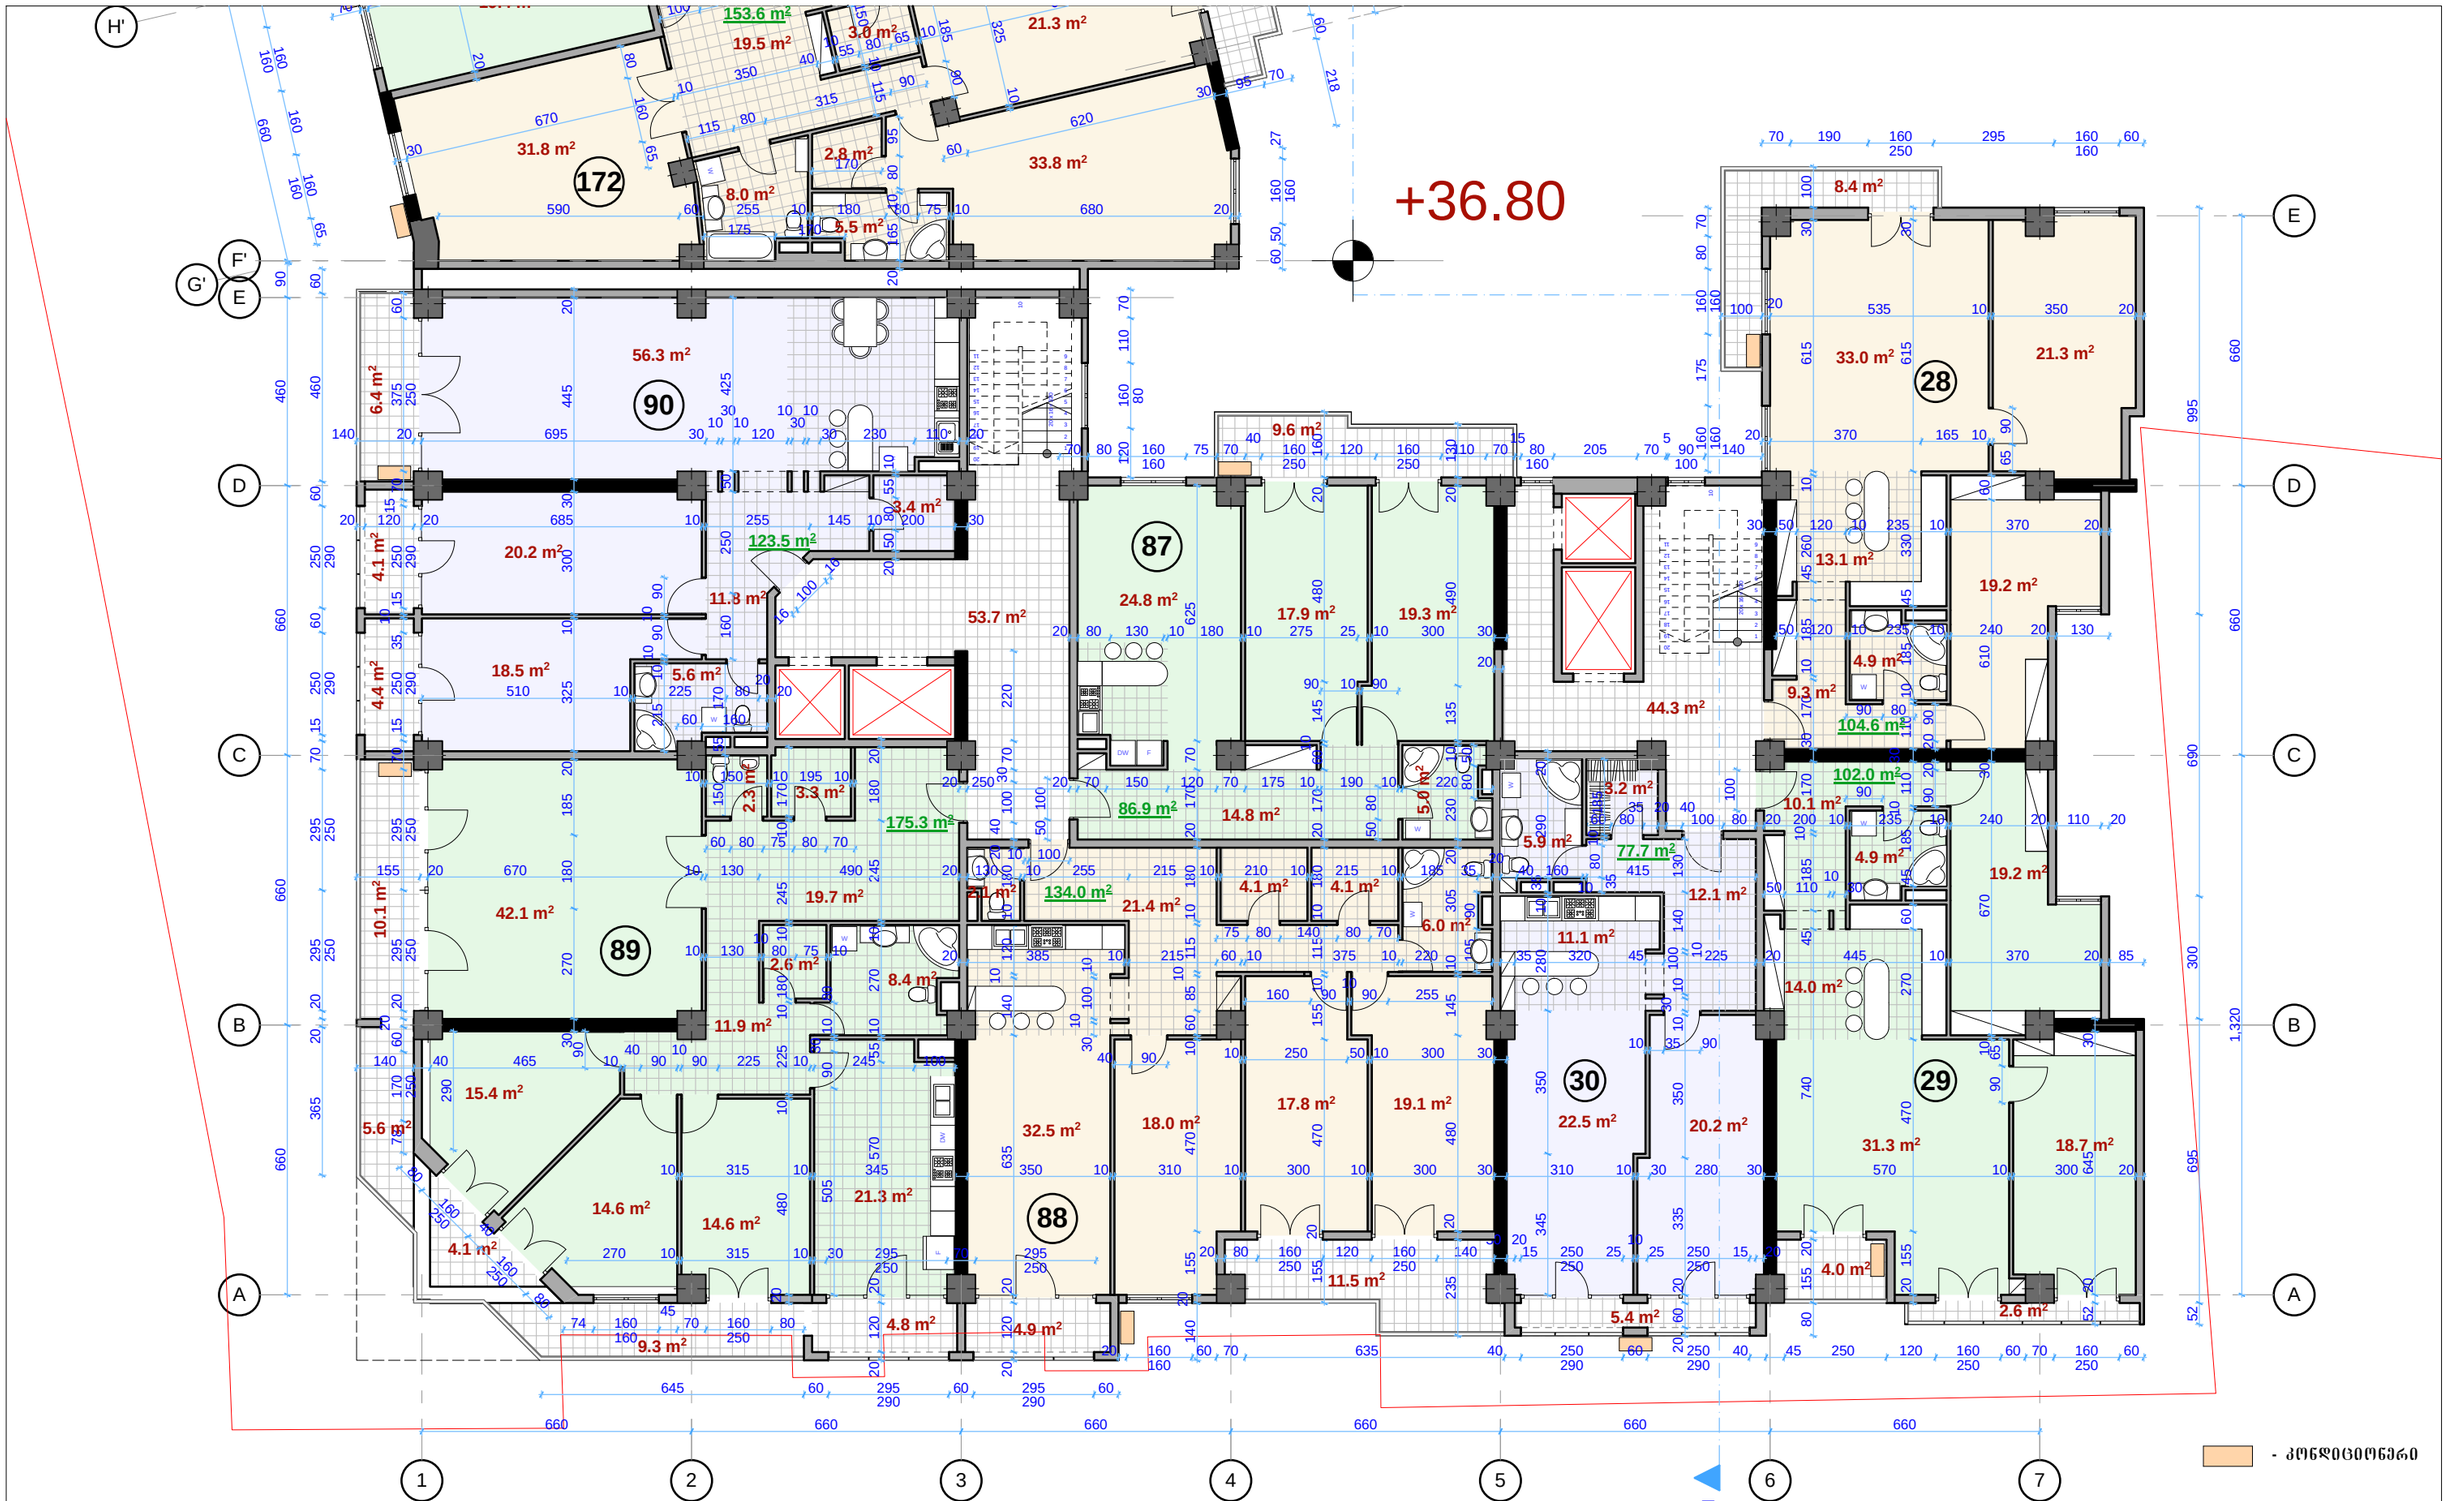

ბლოკი 1 - XII სართულის გეგმა +36.80 ნიშნულზე
მასშტაბი 1:150

შპს. "არდუ"		• არქიტექტურა • დიზაინი • შპრაკი ქონება	საცხოვრებელი კომპლექსი ქ.თბილისში ქ. წამებაულის/ბოჭორმის ქ. №50/18 - ში (კორექტირება)			"ARDU" Ltd
დირექტორი		გ.ბოკუჩავა				
პრ.მთ. არქიტ.		გ.ბოკუჩავა	არქიტექტურა			ლაკეთა
ავტორი		გ.ბოკუჩავა	ბლოკი 1 - XII სართულის გეგმა +36.80 ნიშნულზე			
დაამუშავა		ა.ჯანგბიძე	სტადია	ფურცელი	ფურც.რაოდ.	მასშტაბი	თარიღი
			პ.პ.	ა-29	62	1:150	2014



XII სართულის ბინების ფართები

28. საერთო ფართი შიდა პერიმეტრზე - 104.6 მ² (ტიხრების გარეშე 100.8 მ²)
აივნები - 8.4 მ²
საერთო ფართი აივნების ჩათვლით - 113.0 მ² (ტიხრების გარეშე 109.2 მ²)

29. საერთო ფართი შიდა პერიმეტრზე - 102.0 მ² (ტიხრების გარეშე 98.2 მ²)
აივნები - 6.6 მ²
საერთო ფართი აივნების ჩათვლით - 108.6 მ² (ტიხრების გარეშე 104.8 მ²)

30. საერთო ფართი შიდა პერიმეტრზე - 77.7 მ² (ტიხრების გარეშე 75.0 მ²)
აივნები - 5.4 მ²
საერთო ფართი აივნების ჩათვლით - 83.1 მ² (ტიხრების გარეშე 80.4 მ²)

87. საერთო ფართი შიდა პერიმეტრზე - 86.9 მ² (ტიხრების გარეშე 81.8 მ²)
აივნები - 9.6 მ²
საერთო ფართი აივნების ჩათვლით - 96.5 მ² (ტიხრების გარეშე 91.4 მ²)

88. საერთო ფართი შიდა პერიმეტრზე - 134.0 მ² (ტიხრების გარეშე 125.1 მ²)
აივნები - 16.4 მ²
საერთო ფართი აივნების ჩათვლით - 150.4 მ² (ტიხრების გარეშე 141.5 მ²)

89. საერთო ფართი შიდა პერიმეტრზე - 175.3 მ² (ტიხრების გარეშე 156.2 მ²)
აივნები - 33.9 მ²
საერთო ფართი აივნების ჩათვლით - 209.2 მ² (ტიხრების გარეშე 190.1 მ²)

90. საერთო ფართი შიდა პერიმეტრზე - 123.5 მ² (ტიხრების გარეშე 115.8 მ²)
აივნები - 14.9 მ²
საერთო ფართი აივნების ჩათვლით - 138.4 მ² (ტიხრების გარეშე 130.7 მ²)

172. საერთო ფართი შიდა პერიმეტრზე - 153.6 მ² (ტიხრების გარეშე 147.5 მ²)
აივნები - 10.8 მ²
საერთო ფართი აივნების ჩათვლით - 164.4 მ² (ტიხრების გარეშე 158.3 მ²)

173. საერთო ფართი შიდა პერიმეტრზე - 74.3 მ² (ტიხრების გარეშე 69.9 მ²)
აივნები - 5.6 მ²
საერთო ფართი აივნების ჩათვლით - 79.9 მ² (ტიხრების გარეშე 75.5 მ²)

174. საერთო ფართი შიდა პერიმეტრზე - 60.5 მ² (ტიხრების გარეშე 57.0 მ²)
აივნები - 4.0 მ2
საერთო ფართი აივნების ჩათვლით - 64.5 მ² (ტიხრების გარეშე 61.0 მ²)

175. საერთო ფართი შიდა პერიმეტრზე - 127.3 მ² (ტიხრების გარეშე 120.0 მ²)
აივნები - 19.3 მ²
საერთო ფართი აივნების ჩათვლით - 146.6 მ² (ტიხრების გარეშე 139.3 მ²)

176. საერთო ფართი შიდა პერიმეტრზე - 97.9 მ² (ტიხრების გარეშე 92.8 მ²)
აივნები - 8.9 მ2
საერთო ფართი აივნების ჩათვლით - 106.8 მ² (ტიხრების გარეშე 101.7 მ²)

ბლოკი 2 - XII სართულის გეგმა +36.80 ნიშნულზე მასშტაბი 1:150

+36.80

შპს. "არდუ"		არქიტექტურა დიზაინი უძრავი ქონება	საცხოვრებელი კომპლექსი ქ.თბილისში ქ. წამებაულის/ბოჭორმის ქ. №50/18 - ში (კორექტირება)				"ARDU" Ltd
დირექტორი		გ.ბოკუჩავა					
პრ.მთ. არქიტ.		გ.ბოკუჩავა	არქიტექტურა				ღაკვეთა
ავტორი		გ.ბოკუჩავა	ბლოკი 2 - XII სართულის გეგმა +36.80 ნიშნულზე				
ღაამუშავა		ა.ჯანგჰიძე	სტადია	ფურცელი	ფურც.რაოდ.	მასშტაბი	თარიღი
			მ.პ.	ა-30	62	1:150	2014

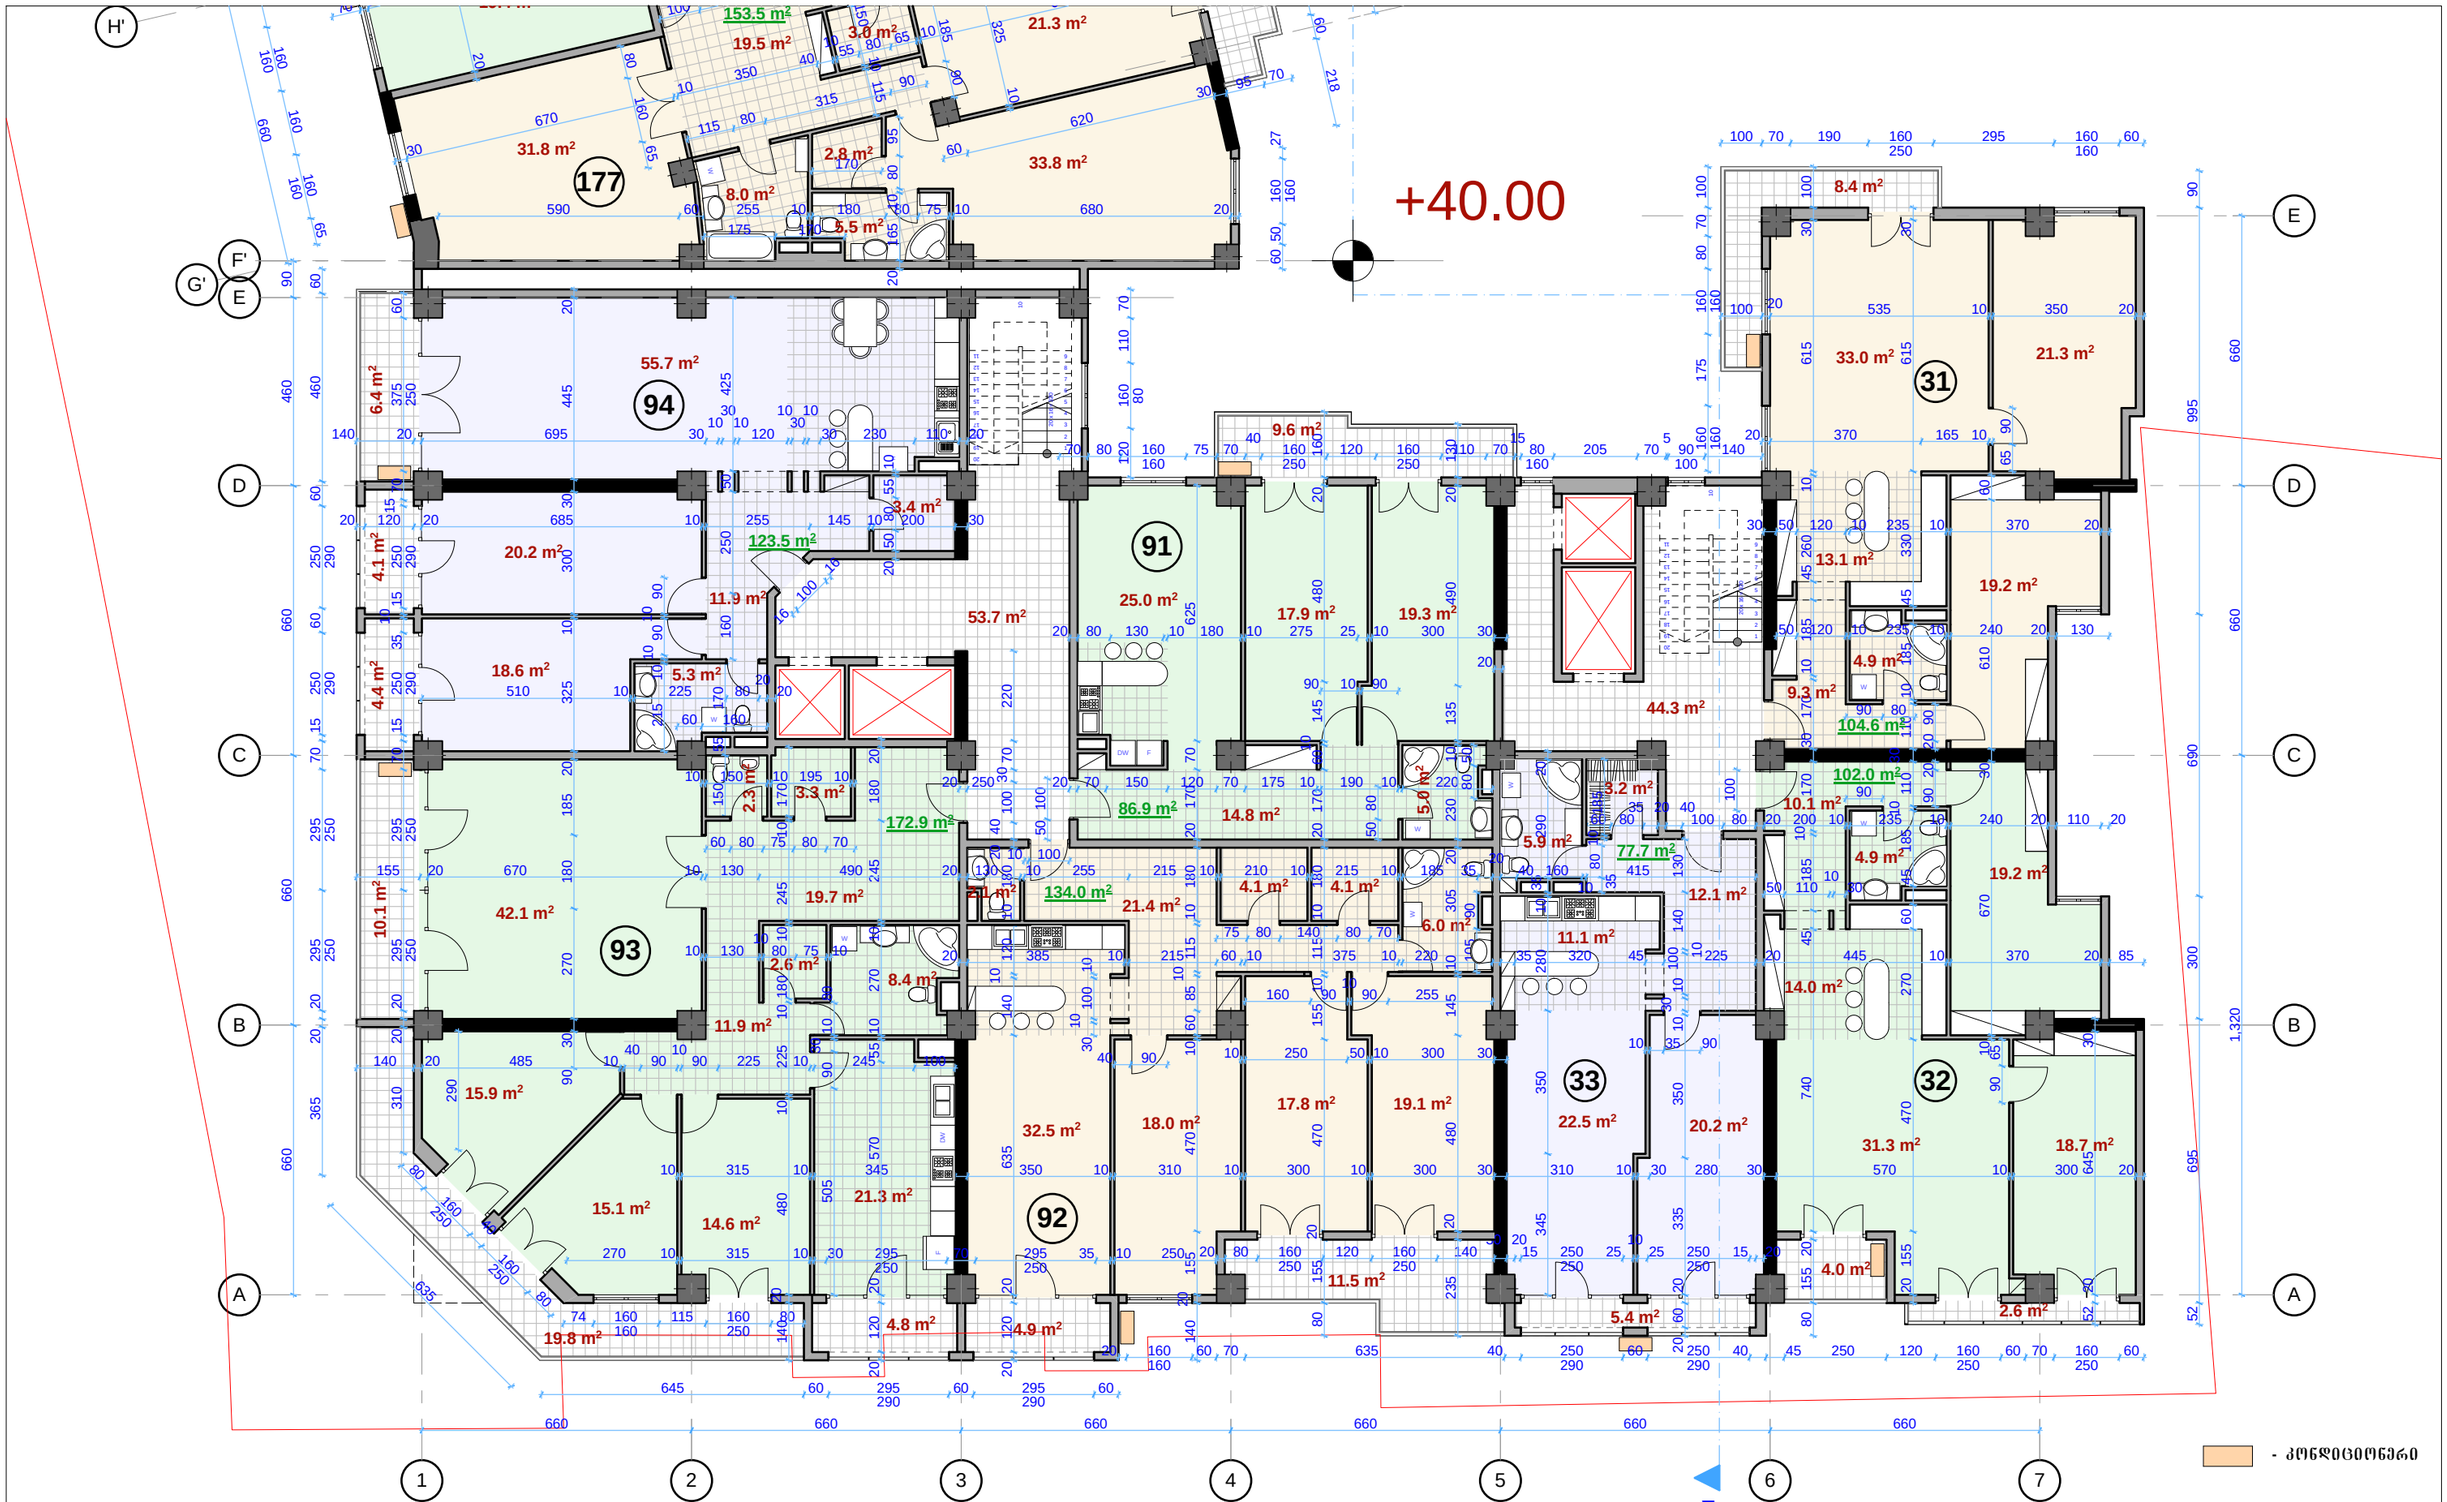

ბლოკი 1 - XIII სართულის გეგმა +40.00 ნიშნულზე
მასშტაბი 1:150

შპს. "არდუ"		• არქიტექტურა • დიზაინი • შიდა/გარე ქსელები	საცხოვრებელი კომპლექსი ქ.თბილისში ქ. წამებაულის/ბოჭორმის ქ. №50/18 - ში (პროექტირება)			"ARDU" Ltd
დირექტორი		გ.ბოკუჩავა				
პრ.მთ. არქიტ.		გ.ბოკუჩავა	არქიტექტურა			ლაკეთა
ავტორი		გ.ბოკუჩავა	ბლოკი 1 - XIII სართულის გეგმა +40.00 ნიშნულზე			
დაამუშავა		ა.ჯანგბიძე	სტადია	ფურცელი	ფურც.რაოდ.	მასშტაბი	თარიღი
			მ.პ.	ა-31	62	1:150	2014



XIII სართულის ბინების ფართები

31. საერთო ფართი შიდა პერიმეტრზე - 104.6 მ² (ტიხრების გარეშე 100.8 მ²)
    აივნები - 8.4 მ²
    საერთო ფართი აივნების ჩათვლით - 113.0 მ² (ტიხრების გარეშე 109.2 მ²)
32. საერთო ფართი შიდა პერიმეტრზე - 102.0 მ² (ტიხრების გარეშე 98.2 მ²)
    აივნები - 6.6 მ²
    საერთო ფართი აივნების ჩათვლით - 108.6 მ² (ტიხრების გარეშე 104.8 მ²)
33. საერთო ფართი შიდა პერიმეტრზე - 77.7 მ² (ტიხრების გარეშე 75.0 მ²)
    აივნები - 5.4 მ²
    საერთო ფართი აივნების ჩათვლით - 83.1 მ² (ტიხრების გარეშე 80.4 მ²)
91. საერთო ფართი შიდა პერიმეტრზე - 86.9 მ² (ტიხრების გარეშე 82.0 მ²)
    აივნები - 9.6 მ²
    საერთო ფართი აივნების ჩათვლით - 96.5 მ² (ტიხრების გარეშე 91.6 მ²)
92. საერთო ფართი შიდა პერიმეტრზე - 134.0 მ² (ტიხრების გარეშე 125.1 მ²)
    აივნები - 16.4 მ²
    საერთო ფართი აივნების ჩათვლით - 150.4 მ² (ტიხრების გარეშე 141.5 მ²)
93. საერთო ფართი შიდა პერიმეტრზე - 172.9 მ² (ტიხრების გარეშე 157.2 მ²)
    აივნები - 34.7 მ²
    საერთო ფართი აივნების ჩათვლით - 207.6 მ² (ტიხრების გარეშე 191.9 მ²)
94. საერთო ფართი შიდა პერიმეტრზე - 123.5 მ² (ტიხრების გარეშე 115.1 მ²)
    აივნები - 14.9 მ²
    საერთო ფართი აივნების ჩათვლით - 138.4 მ² (ტიხრების გარეშე 130.0 მ²)
177. საერთო ფართი შიდა პერიმეტრზე - 153.5 მ² (ტიხრების გარეშე 147.4 მ²)
    აივნები - 10.8 მ²
    საერთო ფართი აივნების ჩათვლით - 164.3 მ² (ტიხრების გარეშე 158.2 მ²)
178. საერთო ფართი შიდა პერიმეტრზე - 74.3 მ² (ტიხრების გარეშე 69.9 მ²)
    აივნები - 5.6 მ²
    საერთო ფართი აივნების ჩათვლით - 79.9 მ² (ტიხრების გარეშე 75.5 მ²)
179. საერთო ფართი შიდა პერიმეტრზე - 60.5 მ² (ტიხრების გარეშე 57.0 მ²)
    აივნები - 4.0 მ2
    საერთო ფართი აივნების ჩათვლით - 64.5 მ² (ტიხრების გარეშე 61.0 მ²)
180. საერთო ფართი შიდა პერიმეტრზე - 127.3 მ² (ტიხრების გარეშე 120.0 მ²)
    აივნები - 19.3 მ²
    საერთო ფართი აივნების ჩათვლით - 146.6 მ² (ტიხრების გარეშე 139.3 მ²)
181. საერთო ფართი შიდა პერიმეტრზე - 97.9 მ² (ტიხრების გარეშე 92.7 მ²)
    აივნები - 8.9 მ2
    საერთო ფართი აივნების ჩათვლით - 106.8 მ² (ტიხრების გარეშე 101.6 მ²)

ბლოკი 2 - XIII სართულის გეგმა +40.00 ნიშნულზე
მასშტაბი 1:150

+40.00

- კონდიციონერი

შ.პ.ს. "არდუ"		• არქიტექტურა • დიზაინი • უძრავი ქონება	საცხოვრებელი კომპლექსი ქ.თბილისში ქ. წამებულის/ბოჭორმის ქ. №50/18 - ში (პროექტირება)				"ARDU" Ltd
დირექტორი		გ.ბოკუჩავა					
პრ.მთ. არქიტ.		გ.ბოკუჩავა	არქიტექტურა				დაკვეთა
ავტორი		გ.ბოკუჩავა	ბლოკი 2 - XIII სართულის გეგმა +40.00 ნიშნულზე				
დაამუშავა		ა.ჯანგიძე	სტადია	ფურცელი	ფურც.რაოდ.	მასშტაბი	თარიღი
			მ.პ.	ა-32	62	1:150	2014

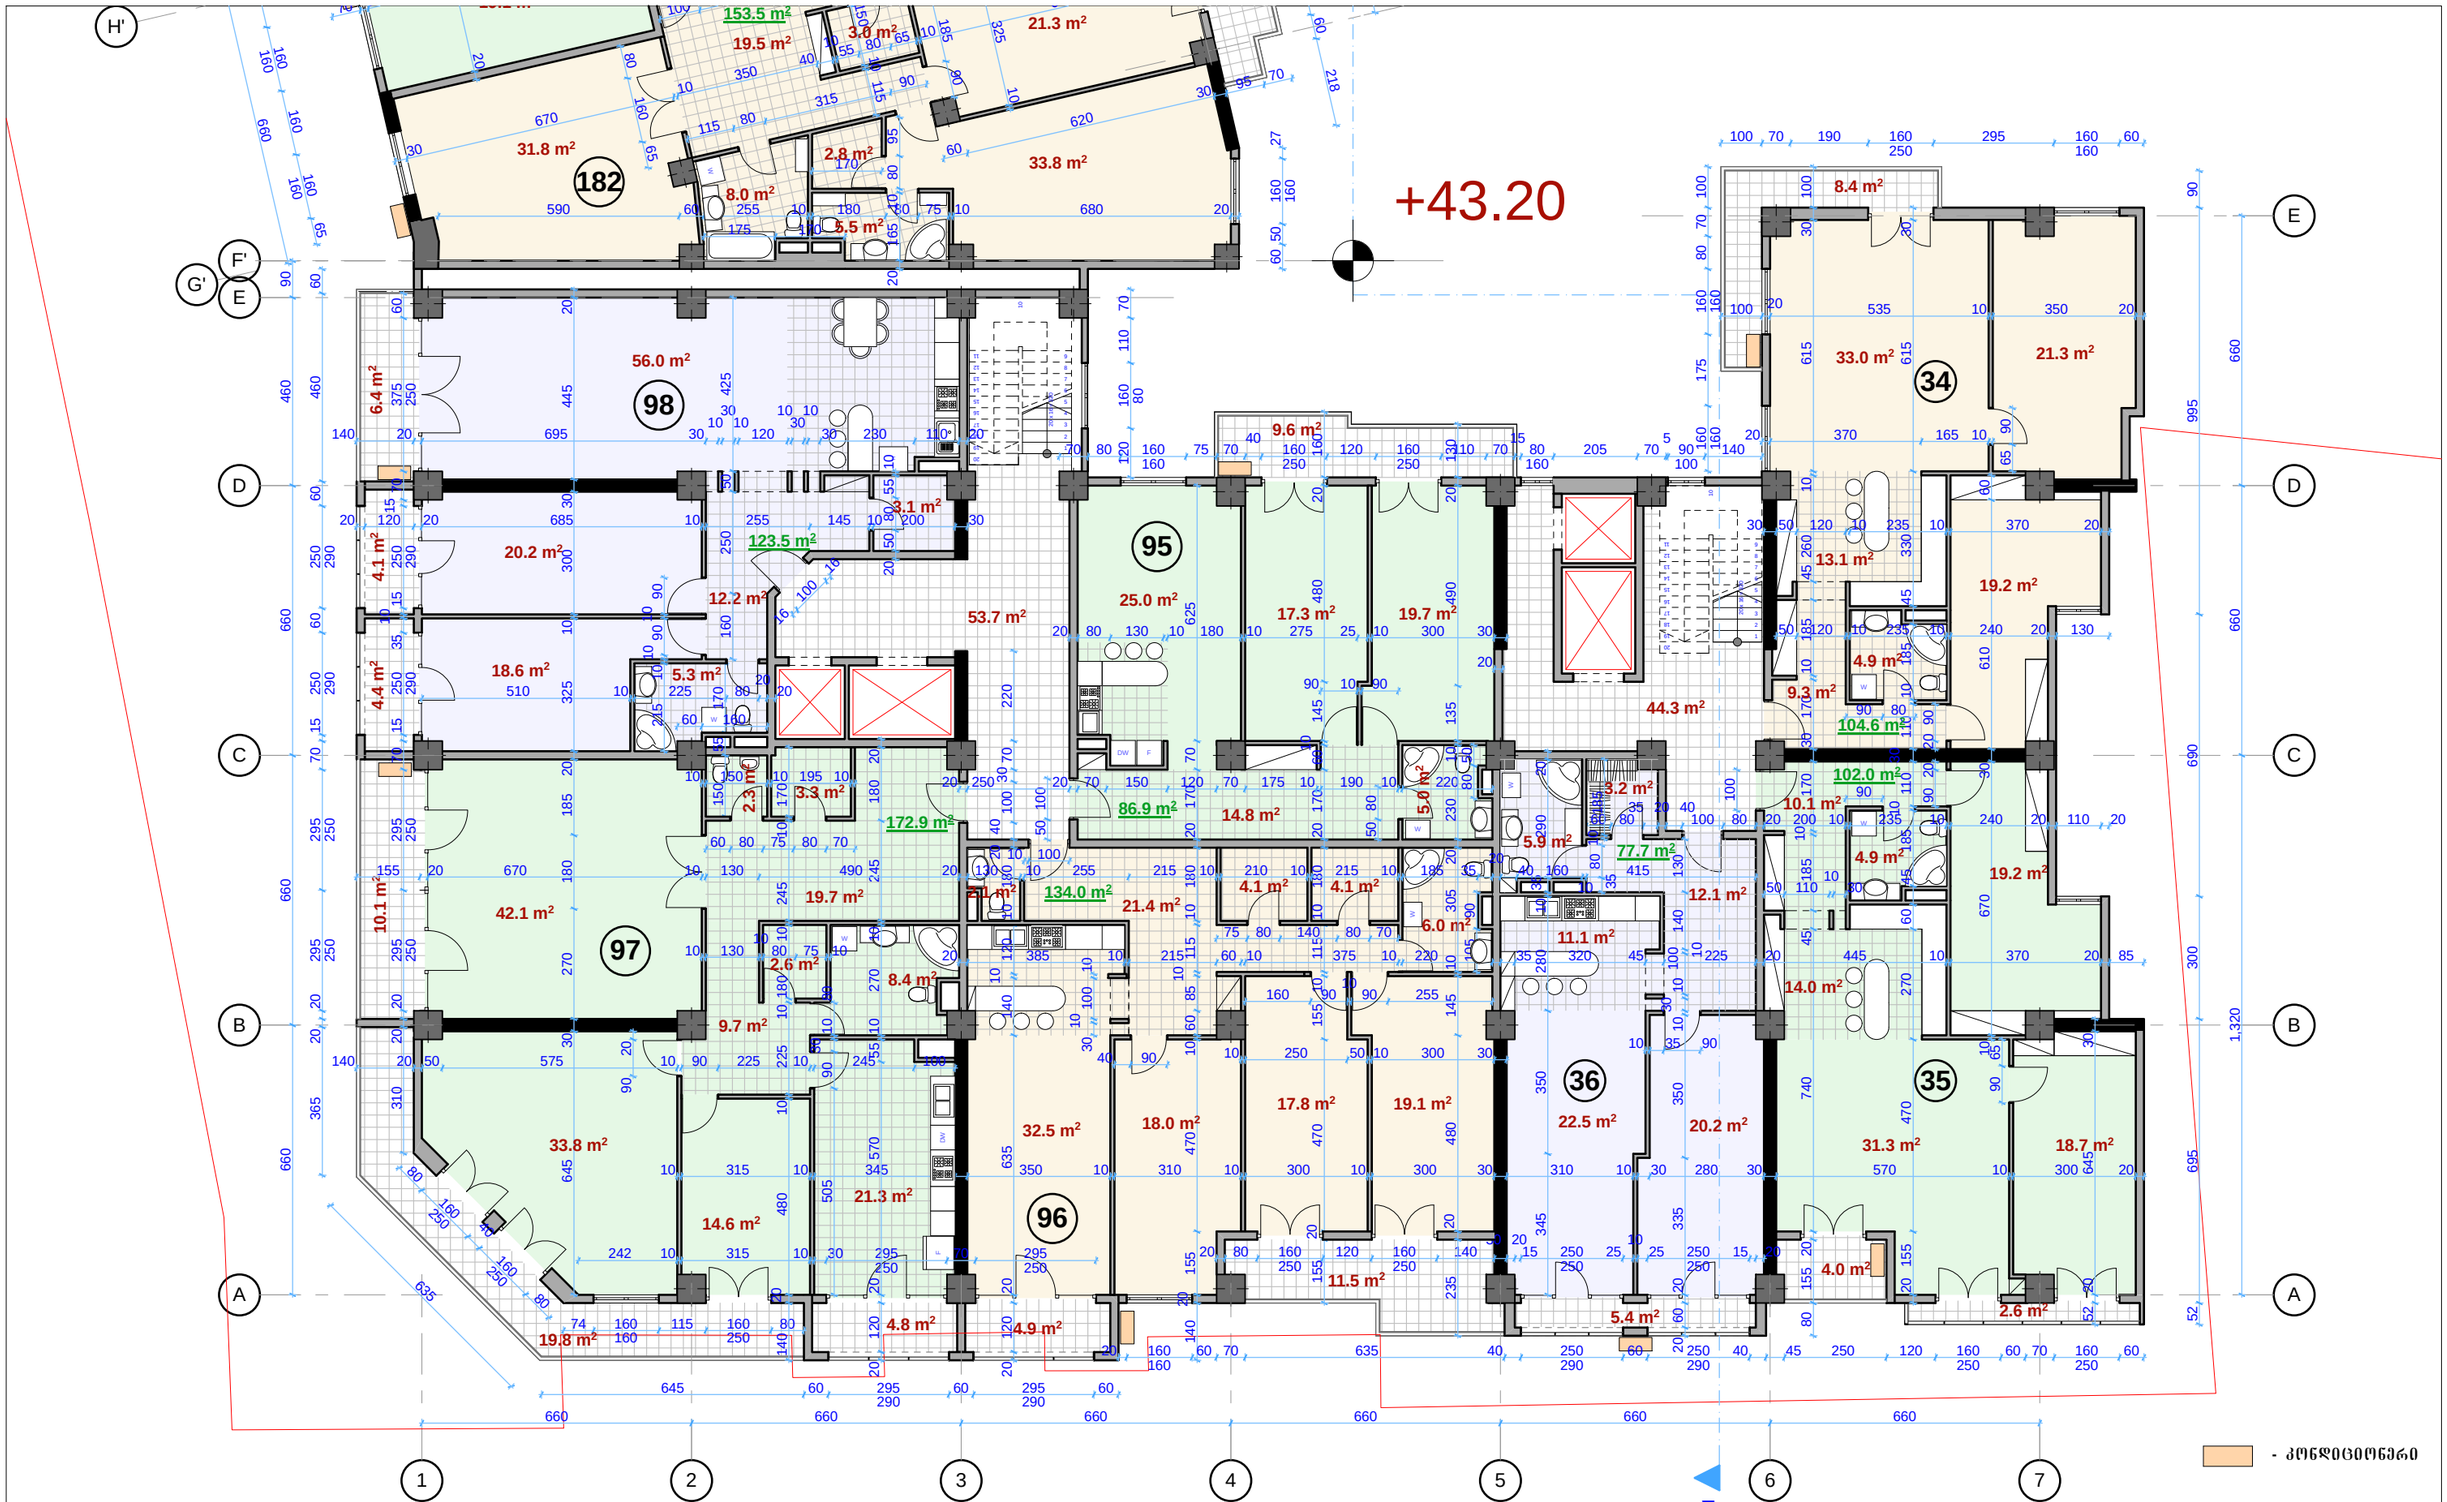

- კონდიციონერი

ბლოკი 1 - XIV სართულის გეგმა +43.20 ნიშნულზე
მასშტაბი 1:150

შპს. "არდუ"		• არქიტექტურა • დიზაინი • შიდაპი ქონება	საცხოვრებელი კომპლექსი ქ.თბილისში ქ. წამებაულის/ბოჭორმის ქ. №50/18 - ში (კორექტირება)			"ARDU" Ltd
დირექტორი		გ.ბოკუჩავა				
პრ.მთ. არქიტ.		გ.ბოკუჩავა	არქიტექტურა			ლაკეთა
ავტორი		გ.ბოკუჩავა	ბლოკი 1 - XIV სართულის გეგმა +43.20 ნიშნულზე			
დაამუშავა		ა.ჯანგბიძე	სტადია	ფურცელი	ფურც.რაოდ.	მასშტაბი	თარიღი
			მ.პ.	ა-33	62	1:150	2014



XIV სართულის ბინების ფართები

34. საერთო ფართი შიდა პერიმეტრზე - 104.6 მ^2 (ტიხრების გარეშე 100.8 მ^2)
აივნები - 8.4 მ^2
საერთო ფართი აივნების ჩათვლით - 113.0 მ^2 (ტიხრების გარეშე 109.2 მ^2)

35. საერთო ფართი შიდა პერიმეტრზე - 102.0 მ^2 (ტიხრების გარეშე 98.2 მ^2)
აივნები - 6.6 მ^2
საერთო ფართი აივნების ჩათვლით - 108.6 მ^2 (ტიხრების გარეშე 104.8 მ^2)

36. საერთო ფართი შიდა პერიმეტრზე - 77.7 მ^2 (ტიხრების გარეშე 75.0 მ^2)
აივნები - 5.4 მ^2
საერთო ფართი აივნების ჩათვლით - 83.1 მ^2 (ტიხრების გარეშე 80.4 მ^2)

95. საერთო ფართი შიდა პერიმეტრზე - 86.9 მ^2 (ტიხრების გარეშე 81.8 მ^2)
აივნები - 9.6 მ^2
საერთო ფართი აივნების ჩათვლით - 96.5 მ^2 (ტიხრების გარეშე 91.4 მ^2)

96. საერთო ფართი შიდა პერიმეტრზე - 134.0 მ^2 (ტიხრების გარეშე 125.1 მ^2)
აივნები - 16.4 მ^2
საერთო ფართი აივნების ჩათვლით - 150.4 მ^2 (ტიხრების გარეშე 141.5 მ^2)

97. საერთო ფართი შიდა პერიმეტრზე - 172.9 მ^2 (ტიხრების გარეშე 157.8 მ^2)
აივნები - 34.7 მ^2
საერთო ფართი აივნების ჩათვლით - 207.6 მ^2 (ტიხრების გარეშე 192.5 მ^2)

98. საერთო ფართი შიდა პერიმეტრზე - 123.5 მ^2 (ტიხრების გარეშე 115.4 მ^2)
აივნები - 14.9 მ^2
საერთო ფართი აივნების ჩათვლით - 138.4 მ^2 (ტიხრების გარეშე 130.3 მ^2)

182. საერთო ფართი შიდა პერიმეტრზე - 153.5 მ^2 (ტიხრების გარეშე 147.4 მ^2)
აივნები - 10.8 მ^2
საერთო ფართი აივნების ჩათვლით - 164.3 მ^2 (ტიხრების გარეშე 158.2 მ^2)

183. საერთო ფართი შიდა პერიმეტრზე - 74.1 მ^2 (ტიხრების გარეშე 69.9 მ^2)
აივნები - 5.8 მ^2
საერთო ფართი აივნების ჩათვლით - 79.9 მ^2 (ტიხრების გარეშე 75.7 მ^2)

184. საერთო ფართი შიდა პერიმეტრზე - 60.5 მ^2 (ტიხრების გარეშე 57.0 მ^2)
აივნები - 4.0 მ2
საერთო ფართი აივნების ჩათვლით - 64.5 მ^2 (ტიხრების გარეშე 61.0 მ^2)

185. საერთო ფართი შიდა პერიმეტრზე - 127.3 მ^2 (ტიხრების გარეშე 120.1 მ^2)
აივნები - 19.3 მ^2
საერთო ფართი აივნების ჩათვლით - 146.6 მ^2 (ტიხრების გარეშე 139.4 მ^2)

186. საერთო ფართი შიდა პერიმეტრზე - 97.9 მ^2 (ტიხრების გარეშე 92.7 მ^2)
აივნები - 8.9 მ2
საერთო ფართი აივნების ჩათვლით - 106.8 მ^2 (ტიხრების გარეშე 101.6 მ^2)

ბლოკი 2 - XIV სართულის გეგმა +43.20 ნიშნულზე
მასშტაბი 1:150

შ.პ.ს. "არდუ"		არქიტექტურა დიზაინი უძრავი ქონება	საცხოვრებელი კომპლექსი ქ.თბილისში ქ. წამებულის/ბოჭორმის ქ. №50/18 - ში (კორექტირება)			"ARDU" Ltd
დირექტორი		გ.ბოკუჩავა				
პრ.მთ. არქიტ.		გ.ბოკუჩავა	არქიტექტურა			დაკვეთა
ავტორი		გ.ბოკუჩავა	ბლოკი 2 - XIV სართულის გეგმა +43.20 ნიშნულზე			
დაამუშავა		ა.ჯანგიძე	სტადია	ფურცელი	ფურც.რაოდ.	მასშტაბი	თარიღი
			მ.პ.	ა-34	62	1:150	2014

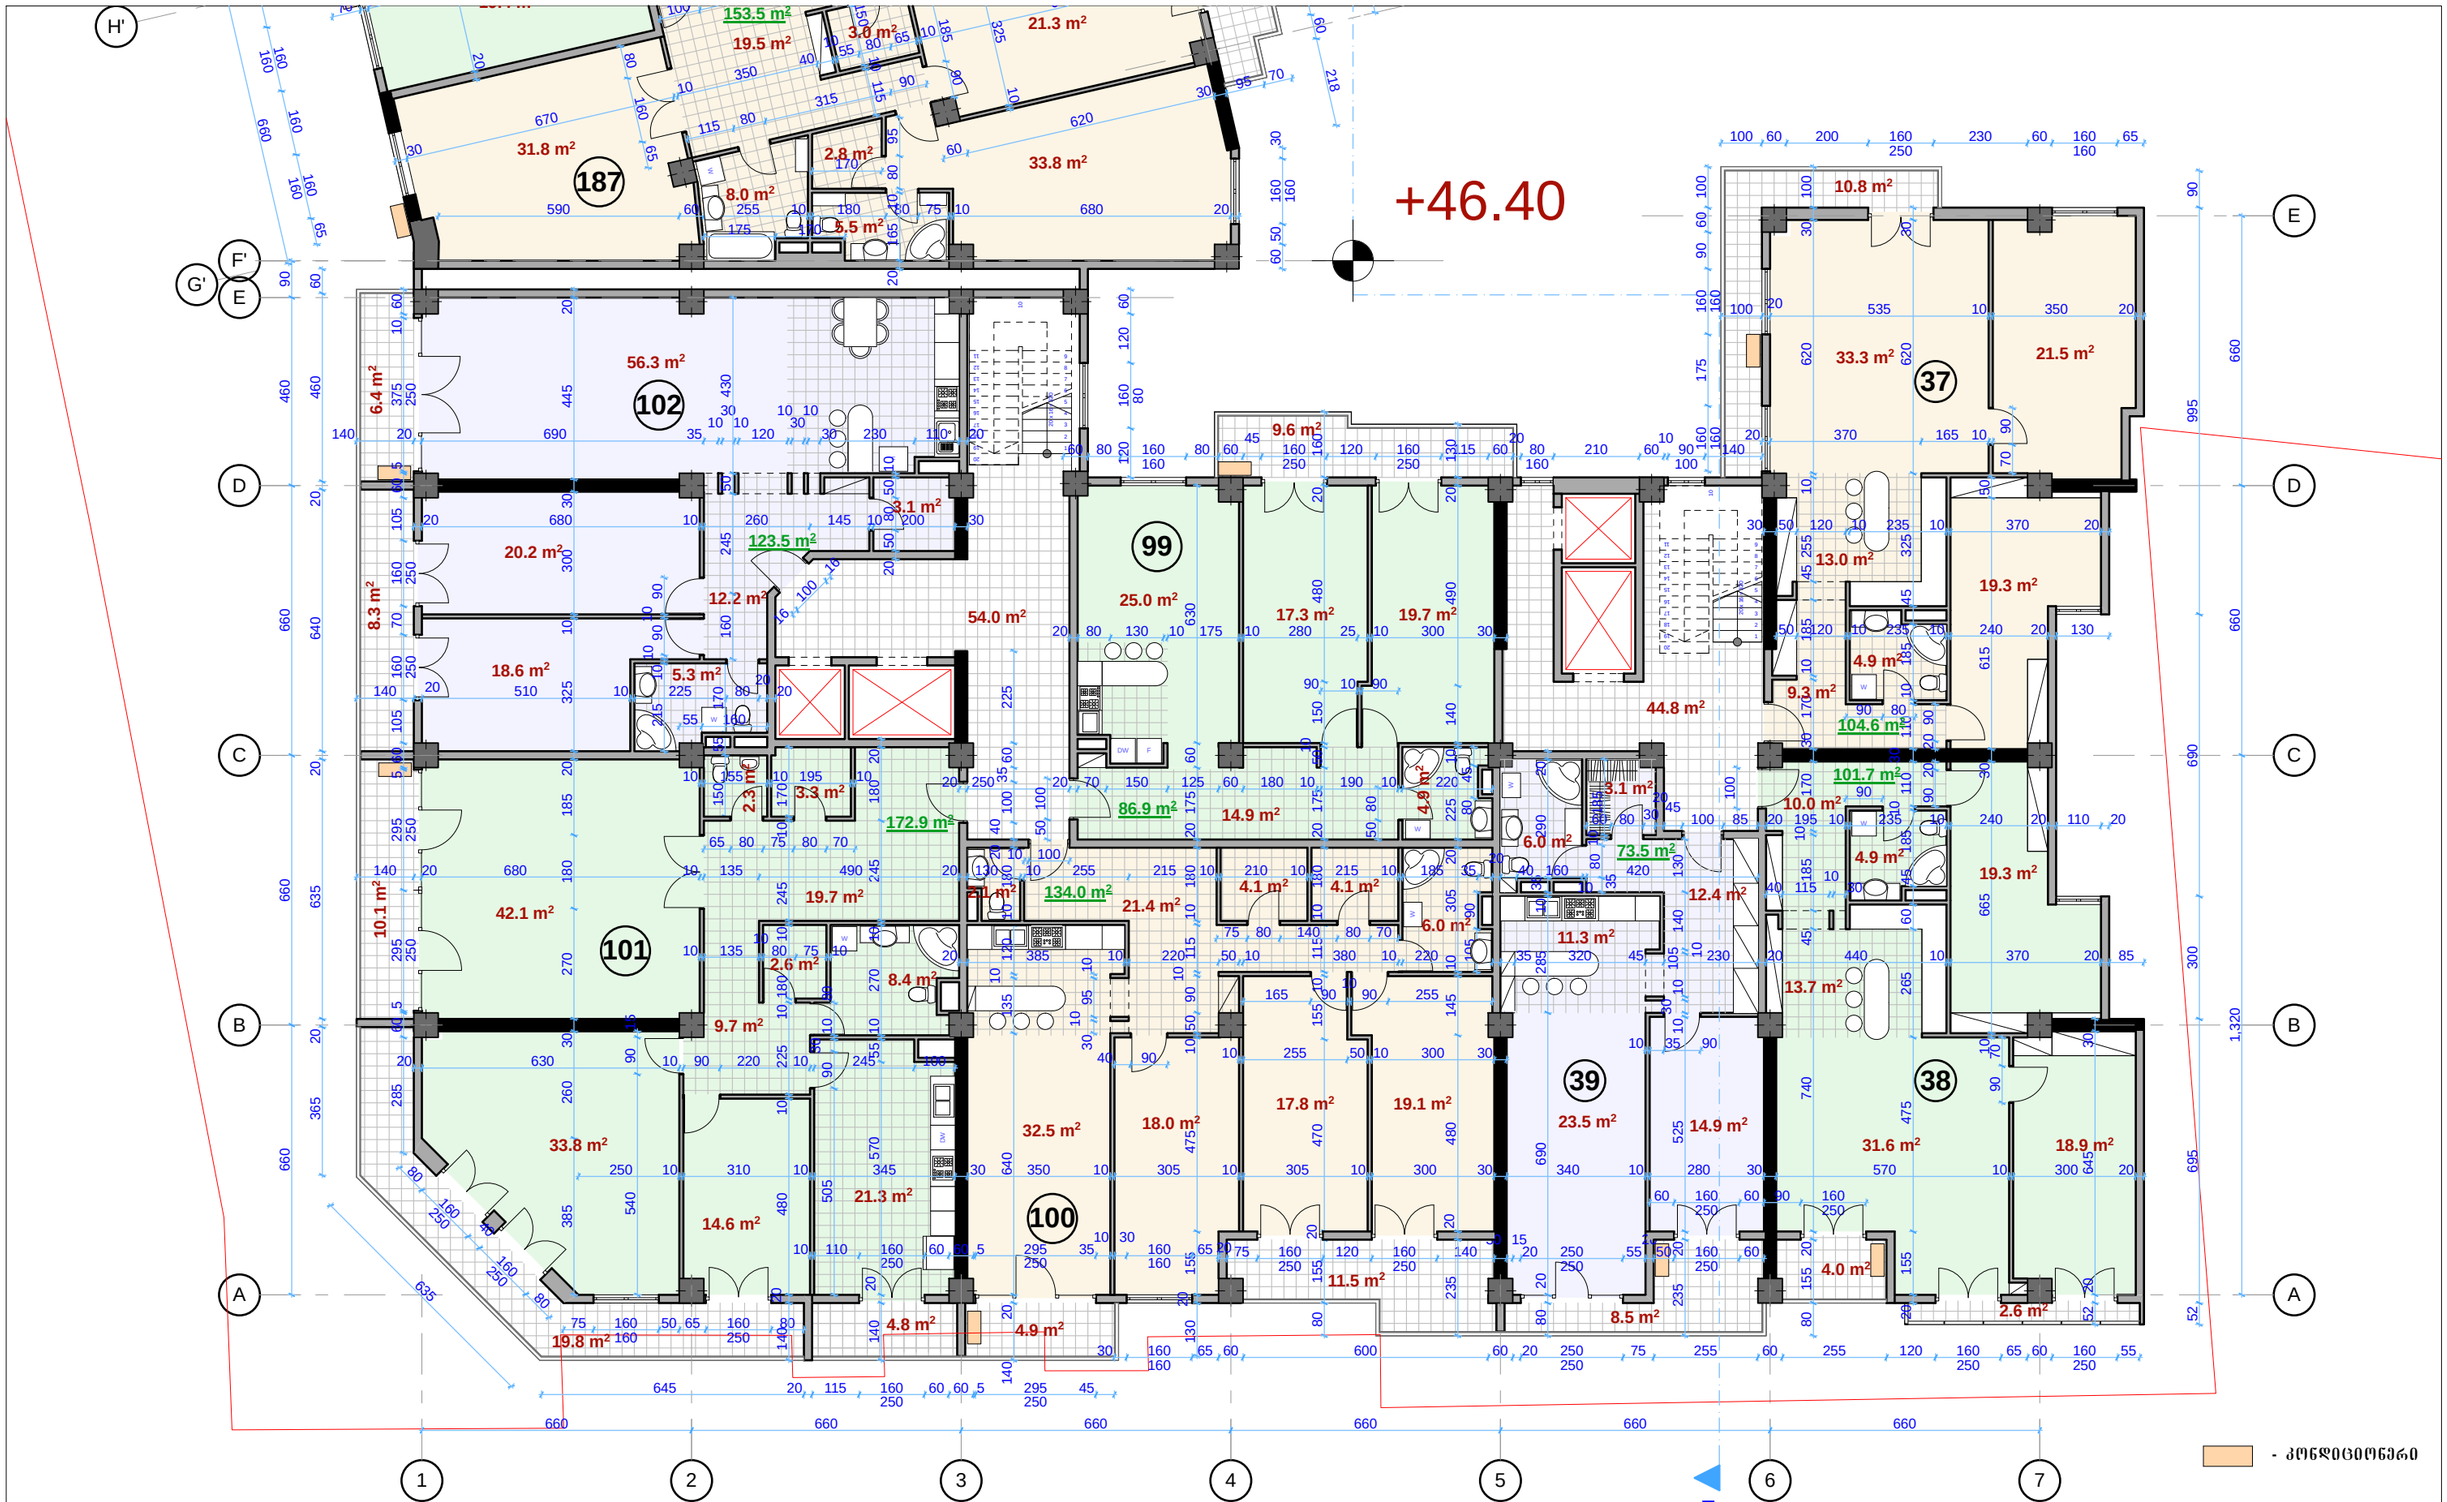

ბლოკი 1 - XV სართულის გეგმა +46.40 ნიშნულზე
მასშტაბი 1:150

შპს. "არდუ"		• არქიტექტურა • დიზაინი • შპრაკი ქონება	საცხოვრებელი კომპლექსი ქ.თბილისში ქ. წამებაულის/ბოჭორმის ქ. №50/18 - ში (კორექტირება)			"ARDU" Ltd
დირექტორი		გ.ბოკუჩავა				
პრ.მთ. არქიტ.		გ.ბოკუჩავა	არქიტექტურა			ლაკეთა
ავტორი		გ.ბოკუჩავა	ბლოკი 1 - XV სართულის გეგმა +46.40 ნიშნულზე			
დაამუშავა		ა.ჯანგბიძე	სტადია	ფურცელი	ფურც.რაოდ.	მასშტაბი	თარიღი
			მ.პ.	ა-35	62	1:150	2014



- კონდიციონერი

XV სართულის ბინების ფართები

37. საერთო ფართი შიდა პერიმეტრზე - 104.6 მ² (ტიხრების გარეშე 101.3 მ²)
აივნები - 10.8 მ²
საერთო ფართი აივნების ჩათვლით - 115.4 მ² (ტიხრების გარეშე 112.1 მ²)

38. საერთო ფართი შიდა პერიმეტრზე - 101.7 მ² (ტიხრების გარეშე 98.4 მ²)
აივნები - 6.6 მ²
საერთო ფართი აივნების ჩათვლით - 108.3 მ² (ტიხრების გარეშე 105.0 მ²)

39. საერთო ფართი შიდა პერიმეტრზე - 73.5 მ² (ტიხრების გარეშე 71.2 მ²)
აივნები - 8.5 მ²
საერთო ფართი აივნების ჩათვლით - 82.0 მ² (ტიხრების გარეშე 79.7 მ²)

99. საერთო ფართი შიდა პერიმეტრზე - 86.9 მ² (ტიხრების გარეშე 81.7 მ²)
აივნები - 9.6 მ²
საერთო ფართი აივნების ჩათვლით - 96.5 მ² (ტიხრების გარეშე 91.3 მ²)

100. საერთო ფართი შიდა პერიმეტრზე - 134.0 მ² (ტიხრების გარეშე 125.1 მ²)
აივნები - 16.4 მ²
საერთო ფართი აივნების ჩათვლით - 150.4 მ² (ტიხრების გარეშე 141.5 მ²)

101. საერთო ფართი შიდა პერიმეტრზე - 172.9 მ² (ტიხრების გარეშე 157.8 მ²)
აივნები - 34.7 მ²
საერთო ფართი აივნების ჩათვლით - 207.6 მ² (ტიხრების გარეშე 192.5 მ²)

102. საერთო ფართი შიდა პერიმეტრზე - 123.5 მ² (ტიხრების გარეშე 115.7 მ²)
აივნები - 14.7 მ²
საერთო ფართი აივნების ჩათვლით - 138.2 მ² (ტიხრების გარეშე 130.4 მ²)

187. საერთო ფართი შიდა პერიმეტრზე - 153.5 მ² (ტიხრების გარეშე 147.4 მ²)
აივნები - 10.8 მ²
საერთო ფართი აივნების ჩათვლით - 164.3 მ² (ტიხრების გარეშე 158.2 მ²)

188. საერთო ფართი შიდა პერიმეტრზე - 74.1 მ² (ტიხრების გარეშე 70.0 მ²)
აივნები - 5.8 მ²
საერთო ფართი აივნების ჩათვლით - 79.9 მ² (ტიხრების გარეშე 75.8 მ²)

189. საერთო ფართი შიდა პერიმეტრზე - 60.5 მ² (ტიხრების გარეშე 58.0 მ²)
აივნები - 4.0 მ2
საერთო ფართი აივნების ჩათვლით - 64.5 მ² (ტიხრების გარეშე 62.0 მ²)

190. საერთო ფართი შიდა პერიმეტრზე - 127.3 მ² (ტიხრების გარეშე 121.2 მ²)
აივნები - 19.3 მ²
საერთო ფართი აივნების ჩათვლით - 146.6 მ² (ტიხრების გარეშე 140.5 მ²)

191. საერთო ფართი შიდა პერიმეტრზე - 97.9 მ² (ტიხრების გარეშე 92.7 მ²)
აივნები - 8.9 მ2
საერთო ფართი აივნების ჩათვლით - 106.8 მ² (ტიხრების გარეშე 101.6 მ²)

ბლოკი 2 - XV სართულის გეგმა +46.40 ნიშნულზე მასშტაბი 1:150

+46.40

შ.პ.ს. "არდუ"		არქიტექტურა დიზაინი უძრავი ქონება	საცხოვრებელი კომპლექსი ქ.თბილისში ქ. წამებულის/ბოჭორმის ქ. №50/18 - ში (კორექტირება)				"ARDU" Ltd
დირექტორი		გ.ბოკუჩავა					
პრ.მთ. არქიტ.		გ.ბოკუჩავა	არქიტექტურა				ღაკვეთა
ავტორი		გ.ბოკუჩავა	ბლოკი 2 - XV სართულის გეგმა +46.40 ნიშნულზე				
ღაამუშავა		ა.ჯანგჰიძე	სტადია	ფურცელი	ფურც.რაოდ.	მასშტაბი	თარიღი
			მ.პ.	ა-36	62	1:150	2014

+49.60

- კონდიციონერი

ბლოკი 1 - XVI სართულის გეგმა +49.60 ნიშნულზე
მასშტაბი 1:150

შპს. "არდუ"		• არქიტექტურა • დიზაინი • უძრავი ქონება	საცხოვრებელი კომპლექსი ქ.თბილისში ქ. წამებულის/ბოჭორმის ქ. №50/18 - ში (კორპუსი/რეა)			"ARDU" Ltd
დირექტორი		გ.ბოკუჩავა				
არ.მთ. არქიტ.		გ.ბოკუჩავა	არქიტექტურა			დაკვეთა
ავტორი		გ.ბოკუჩავა	ბლოკი 1 - XVI სართულის გეგმა +49.60 ნიშნულზე			
დაამუშავა		ა.ჯანგიძე	სტადია	ფურცელი	ფურც.რაოდ.	მასშტაბი	თარიღი
			მ.პ.	ა-37	62	1:150	2014



XVI სართულის ბინების ფართები

40. საერთო ფართი შიდა პერიმეტრზე - 104.6 მ² (ტიხრების გარეშე 101.3 მ²)
აივნები - 10.8 მ²
საერთო ფართი აივნების ჩათვლით - 115.4 მ² (ტიხრების გარეშე 112.1 მ²)

41. საერთო ფართი შიდა პერიმეტრზე - 102.0 მ² (ტიხრების გარეშე 98.4 მ²)
აივნები - 6.6 მ²
საერთო ფართი აივნების ჩათვლით - 108.6 მ² (ტიხრების გარეშე 105.0 მ²)

42. საერთო ფართი შიდა პერიმეტრზე - 73.5 მ² (ტიხრების გარეშე 71.2 მ²)
აივნები - 8.5 მ²
საერთო ფართი აივნების ჩათვლით - 82.0 მ² (ტიხრების გარეშე 79.7 მ²)

103. საერთო ფართი შიდა პერიმეტრზე - 86.9 მ² (ტიხრების გარეშე 82.3 მ²)
აივნები - 9.6 მ²
საერთო ფართი აივნების ჩათვლით - 96.5 მ² (ტიხრების გარეშე 91.9 მ²)

104. საერთო ფართი შიდა პერიმეტრზე - 134.0 მ² (ტიხრების გარეშე 125.0 მ²)
აივნები - 16.4 მ²
საერთო ფართი აივნების ჩათვლით - 150.4 მ² (ტიხრების გარეშე 141.4 მ²)

105. საერთო ფართი შიდა პერიმეტრზე - 172.9 მ² (ტიხრების გარეშე 156.9 მ²)
აივნები - 34.7 მ²
საერთო ფართი აივნების ჩათვლით - 207.6 მ² (ტიხრების გარეშე 191.6 მ²)

106. საერთო ფართი შიდა პერიმეტრზე - 123.5 მ² (ტიხრების გარეშე 115.3 მ²)
აივნები - 14.7 მ²
საერთო ფართი აივნების ჩათვლით - 138.2 მ² (ტიხრების გარეშე 130.0 მ²)

192. საერთო ფართი შიდა პერიმეტრზე - 153.5 მ² (ტიხრების გარეშე 147.4 მ²)
აივნები - 10.8 მ²
საერთო ფართი აივნების ჩათვლით - 164.3 მ² (ტიხრების გარეშე 158.2 მ²)

193. საერთო ფართი შიდა პერიმეტრზე - 74.1 მ² (ტიხრების გარეშე 70.0 მ²)
აივნები - 5.8 მ²
საერთო ფართი აივნების ჩათვლით - 79.9 მ² (ტიხრების გარეშე 75.8 მ²)

194. საერთო ფართი შიდა პერიმეტრზე - 60.5 მ² (ტიხრების გარეშე 57.0 მ²)
აივნები - 4.0 მ2
საერთო ფართი აივნების ჩათვლით - 64.5 მ² (ტიხრების გარეშე 61.0 მ²)

195. საერთო ფართი შიდა პერიმეტრზე - 122.8 მ² (ტიხრების გარეშე 115.3 მ²)
აივნები - 24.0მ²
საერთო ფართი აივნების ჩათვლით - 146.8 მ² (ტიხრების გარეშე 139.3 მ²)

196. საერთო ფართი შიდა პერიმეტრზე - 88.2 მ² (ტიხრების გარეშე 84.7 მ²)
აივნები - 18.0 მ2
საერთო ფართი აივნების ჩათვლით - 106.2 მ² (ტიხრების გარეშე 102.7 მ²)

ბლოკი 2 - XVI სართულის გეგმა +49.60 ნიშნულზე
მასშტაბი 1:150

+49.60

მპს. "არდუ"		არქიტექტურა დიზაინი შპრაფის ქონება	საცხოვრებელი კომპლექსი ქ.თბილისში ქ. წამებულის/ბოჭორმის №50/18 - ში (კორექტირება)			"ARDU" Ltd
დირექტორი		გ.ბოკუჩავა				
პრ.მთ. არქიტ.		გ.ბოკუჩავა	არქიტექტურა			დაკვეთა
ავტორი		გ.ბოკუჩავა	ბლოკი 2 - XVI სართულის გეგმა +49.60 ნიშნულზე			
დაამუშავა		ა.ჯანგულაძე	სტადია	ფურცელი	ფურც.რაოდ.	მასშტაბი	თარიღი
			მ.პ.	ა-38	62	1:150	2014

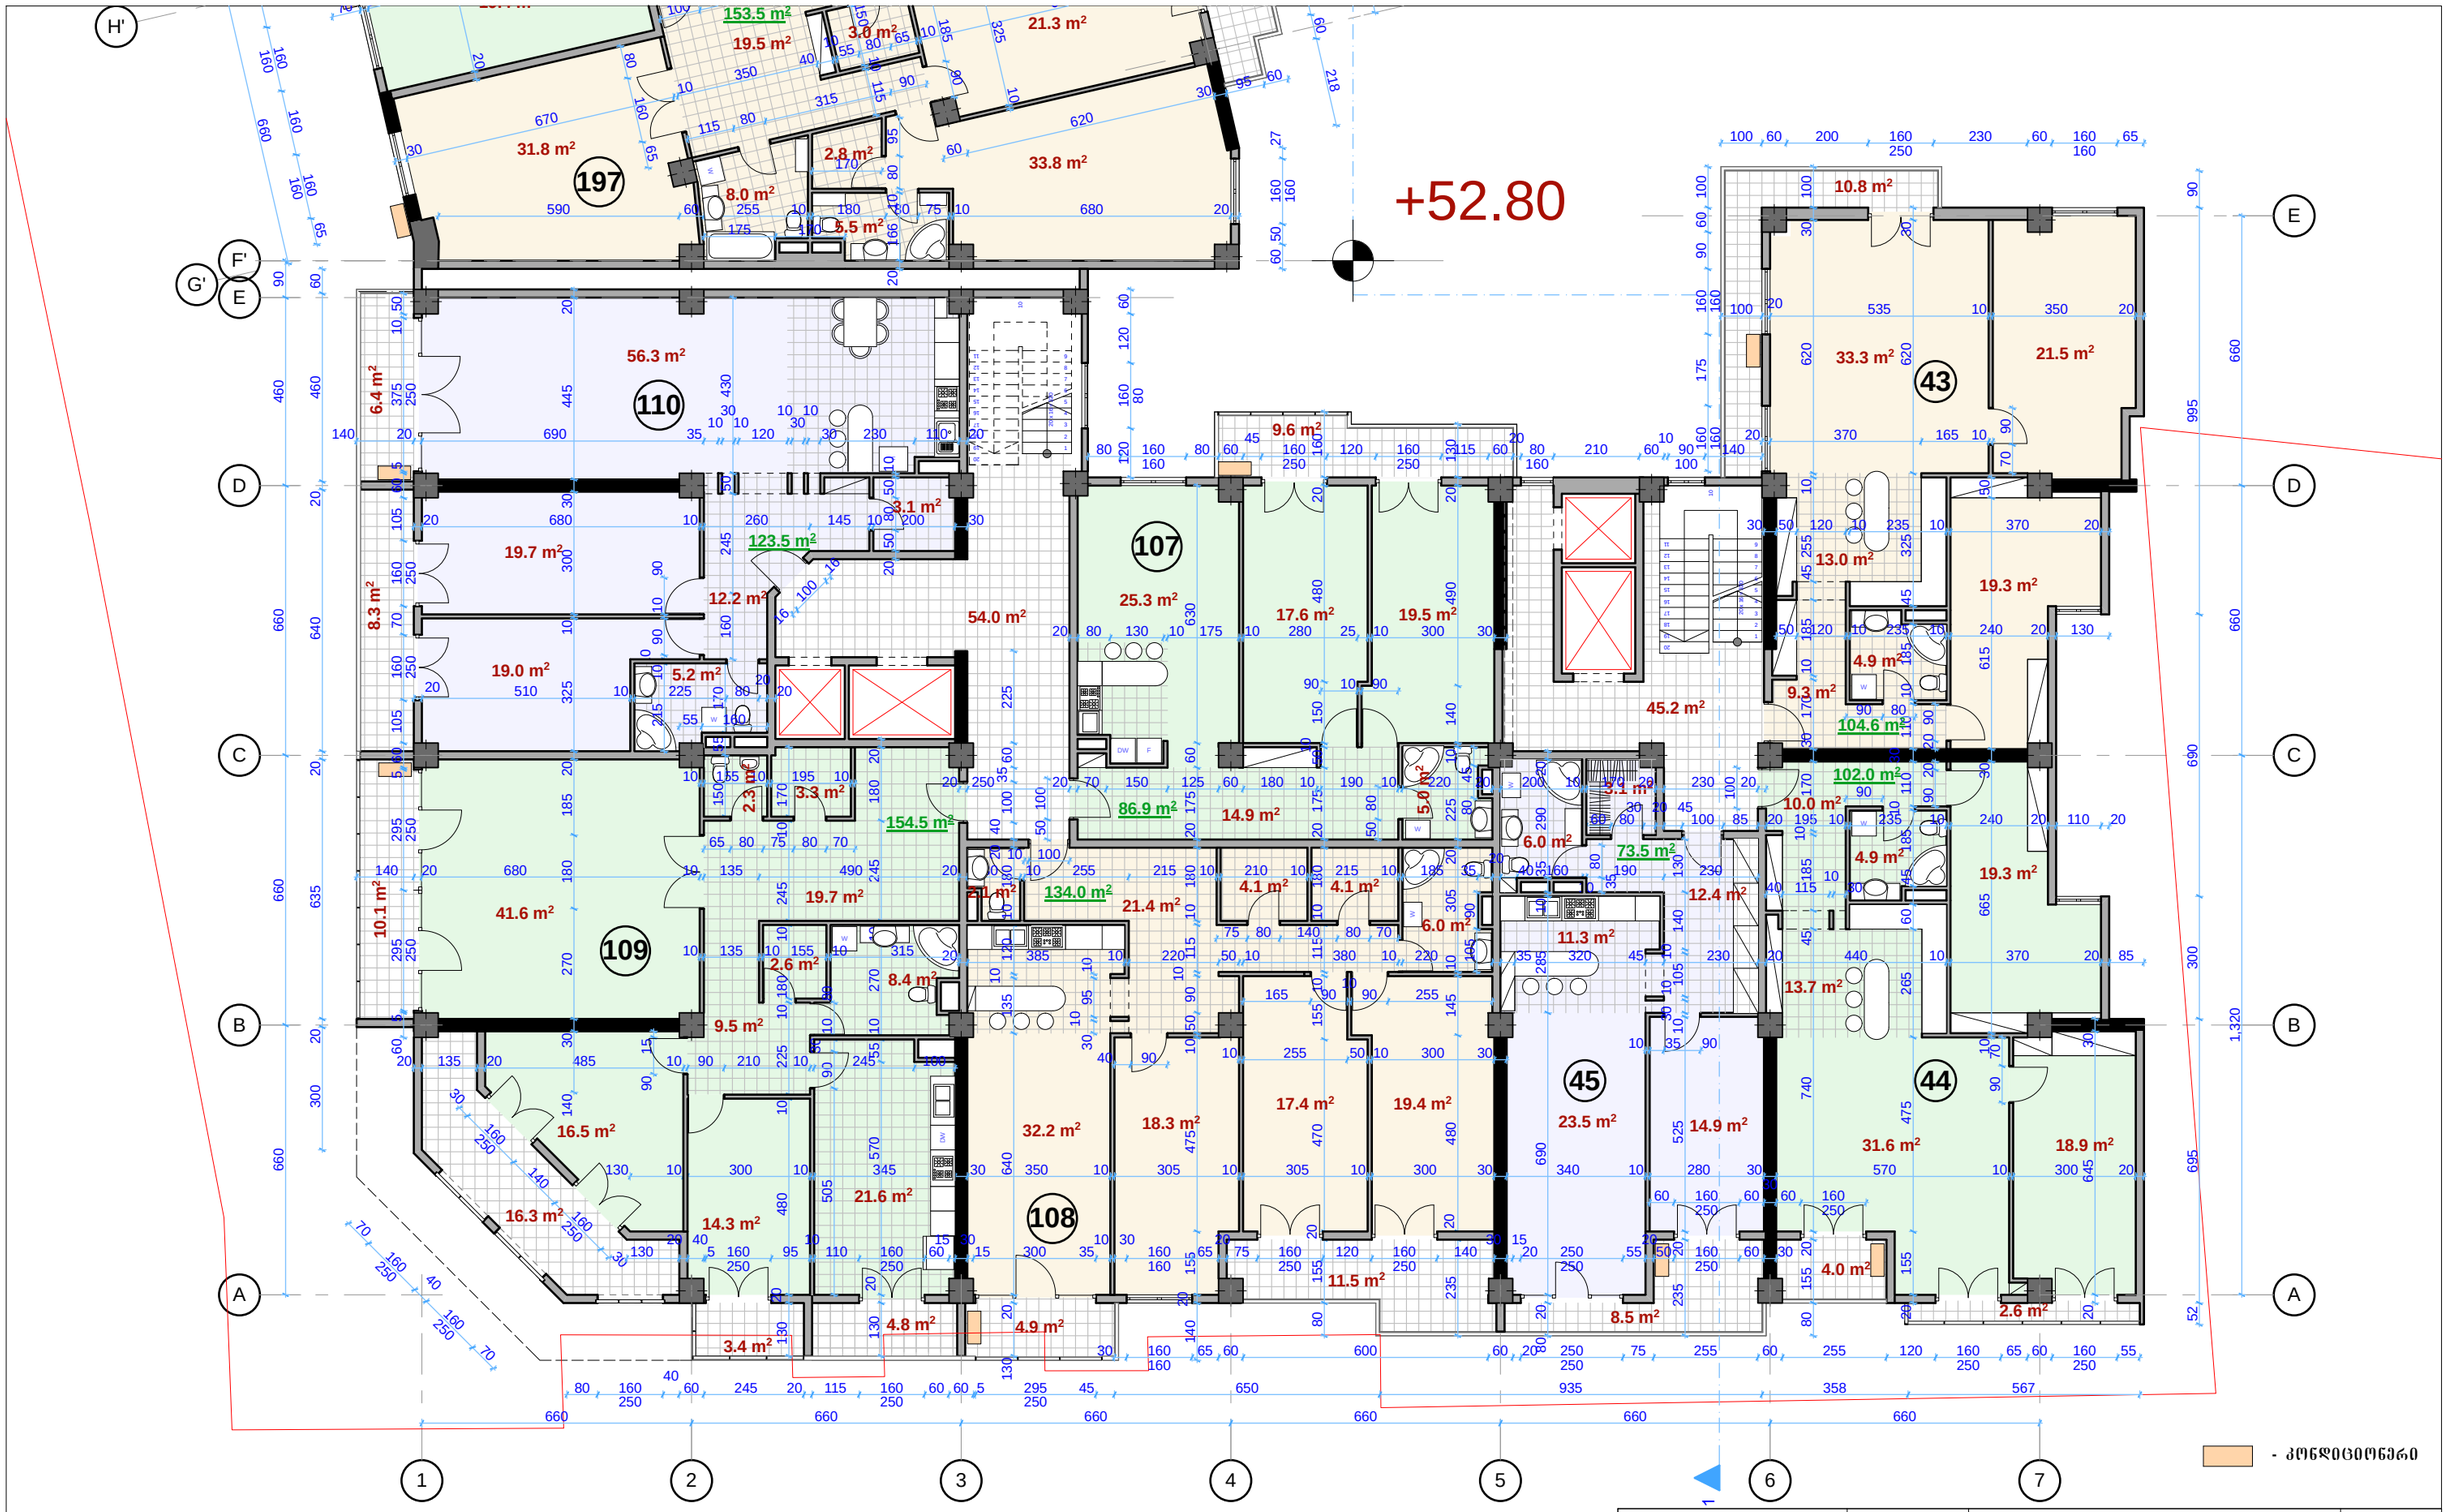

ბლოკი 1 - XVII სართულის გეგმა +52.80 ნიშნულზე
მასშტაბი 1:150

შპს. "არდუ"		არქიტექტურა დიზაინი უძრავი ქონება	საცხოვრებელი კომპლექსი ქ.თბილისში ქ. წამებულის/ბოჭორმის ქ. №50/18 - ში (კორპუსი/რეა)				"ARDU" Ltd
დირექტორი		გ.ბოკუჩავა					
არ.მთ. არქიტ.		გ.ბოკუჩავა	არქიტექტურა				დაკვეთა
ავტორი		გ.ბოკუჩავა	ბლოკი 1 - XVII სართულის გეგმა +52.80 ნიშნულზე				
დაამუშავა		ა.ჯანგძიძე	სტადია	ფურცელი	ფურც.რაოდ.	მასშტაბი	თარიღი
			მ.პ.	ა-39	62	1:150	2014



- კონდიციონერი

XVII სართულის ბინების ფართები

43. საერთო ფართი შიდა პერიმეტრზე - 104.6 მ² (ტიხრების გარეშე 101.3 მ²)
აივნები - 10.8 მ²
საერთო ფართი აივნების ჩათვლით - 115.4 მ² (ტიხრების გარეშე 112.1 მ²)

44. საერთო ფართი შიდა პერიმეტრზე - 102.0 მ² (ტიხრების გარეშე 98.4 მ²)
აივნები - 6.6 მ²
საერთო ფართი აივნების ჩათვლით - 108.6 მ² (ტიხრების გარეშე 105.0 მ²)

45. საერთო ფართი შიდა პერიმეტრზე - 73.5 მ² (ტიხრების გარეშე 71.2 მ²)
აივნები - 8.5 მ²
საერთო ფართი აივნების ჩათვლით - 82.0 მ² (ტიხრების გარეშე 79.7 მ²)

107. საერთო ფართი შიდა პერიმეტრზე - 86.9 მ² (ტიხრების გარეშე 82.3 მ²)
აივნები - 9.6 მ²
საერთო ფართი აივნების ჩათვლით - 96.5 მ² (ტიხრების გარეშე 91.9 მ²)

108. საერთო ფართი შიდა პერიმეტრზე - 134.0 მ² (ტიხრების გარეშე 125.0 მ²)
აივნები - 16.4 მ²
საერთო ფართი აივნების ჩათვლით - 150.4 მ² (ტიხრების გარეშე 141.4 მ²)

109. საერთო ფართი შიდა პერიმეტრზე - 154.5 მ² (ტიხრების გარეშე 139.8 მ²)
აივნები - 34.6 მ²
საერთო ფართი აივნების ჩათვლით - 189.1 მ² (ტიხრების გარეშე 174.4 მ²)

110. საერთო ფართი შიდა პერიმეტრზე - 123.5 მ² (ტიხრების გარეშე 115.5 მ²)
აივნები - 14.7 მ²
საერთო ფართი აივნების ჩათვლით - 138.2 მ² (ტიხრების გარეშე 130.2 მ²)

197. საერთო ფართი შიდა პერიმეტრზე - 153.5 მ² (ტიხრების გარეშე 147.4 მ²)
აივნები - 10.8 მ²
საერთო ფართი აივნების ჩათვლით - 164.3 მ² (ტიხრების გარეშე 158.2 მ²)

198. საერთო ფართი შიდა პერიმეტრზე - 74.1 მ² (ტიხრების გარეშე 70.0 მ²)
აივნები - 5.8 მ²
საერთო ფართი აივნების ჩათვლით - 79.9 მ² (ტიხრების გარეშე 75.8 მ²)

199. საერთო ფართი შიდა პერიმეტრზე - 63.8 მ² (ტიხრების გარეშე 62.1 მ²)
ანტრესოლი - 26.4 მ²
აივნები - 5.8 მ²
საერთო ფართი აივნების ჩათვლით - 96.0 მ² (ტიხრების გარეშე 94.3 მ²)

200. საერთო ფართი შიდა პერიმეტრზე - 146.5 მ² (ტიხრების გარეშე 141.2 მ²)
აივნები - 28.8 მ²
საერთო ფართი აივნების ჩათვლით - 175.3 მ² (ტიხრების გარეშე 170.0 მ²)

201. საერთო ფართი შიდა პერიმეტრზე - 59.4 მ² (ტიხრების გარეშე 57.3 მ²)
აივნები - 6.2 მ2
საერთო ფართი აივნების ჩათვლით - 65.6 მ² (ტიხრების გარეშე 63.5 მ²)

ბლოკი 2 - XVII სართულის გეგმა +52.80 ნიშნულზე
მასშტაბი 1:150

+52.80

შ.პ.ს. "არდუ"		არქიტექტურა, დიზაინი, უძრავი ქონება	საცხოვრებელი კომპლექსი ქ.თბილისში ქ. წამებულის/ბოჭორმის ქ. №50/18 - ში (კორექტირება)				"ARDU" Ltd
დირექტორი		გ.ბოკუჩავა					
პრ.მთ. არქიტ.		გ.ბოკუჩავა	არქიტექტურა				დაკვეთა
ავტორი		გ.ბოკუჩავა	ბლოკი 2 - XVII სართულის გეგმა +52.80 ნიშნულზე				
დაამუშავა		ა.ხანზიძე	სტადია	ფურცელი	ფურც.რაოდ.	მასშტაბი	თარიღი
			მ.პ.	ა-40	62	1:150	2014

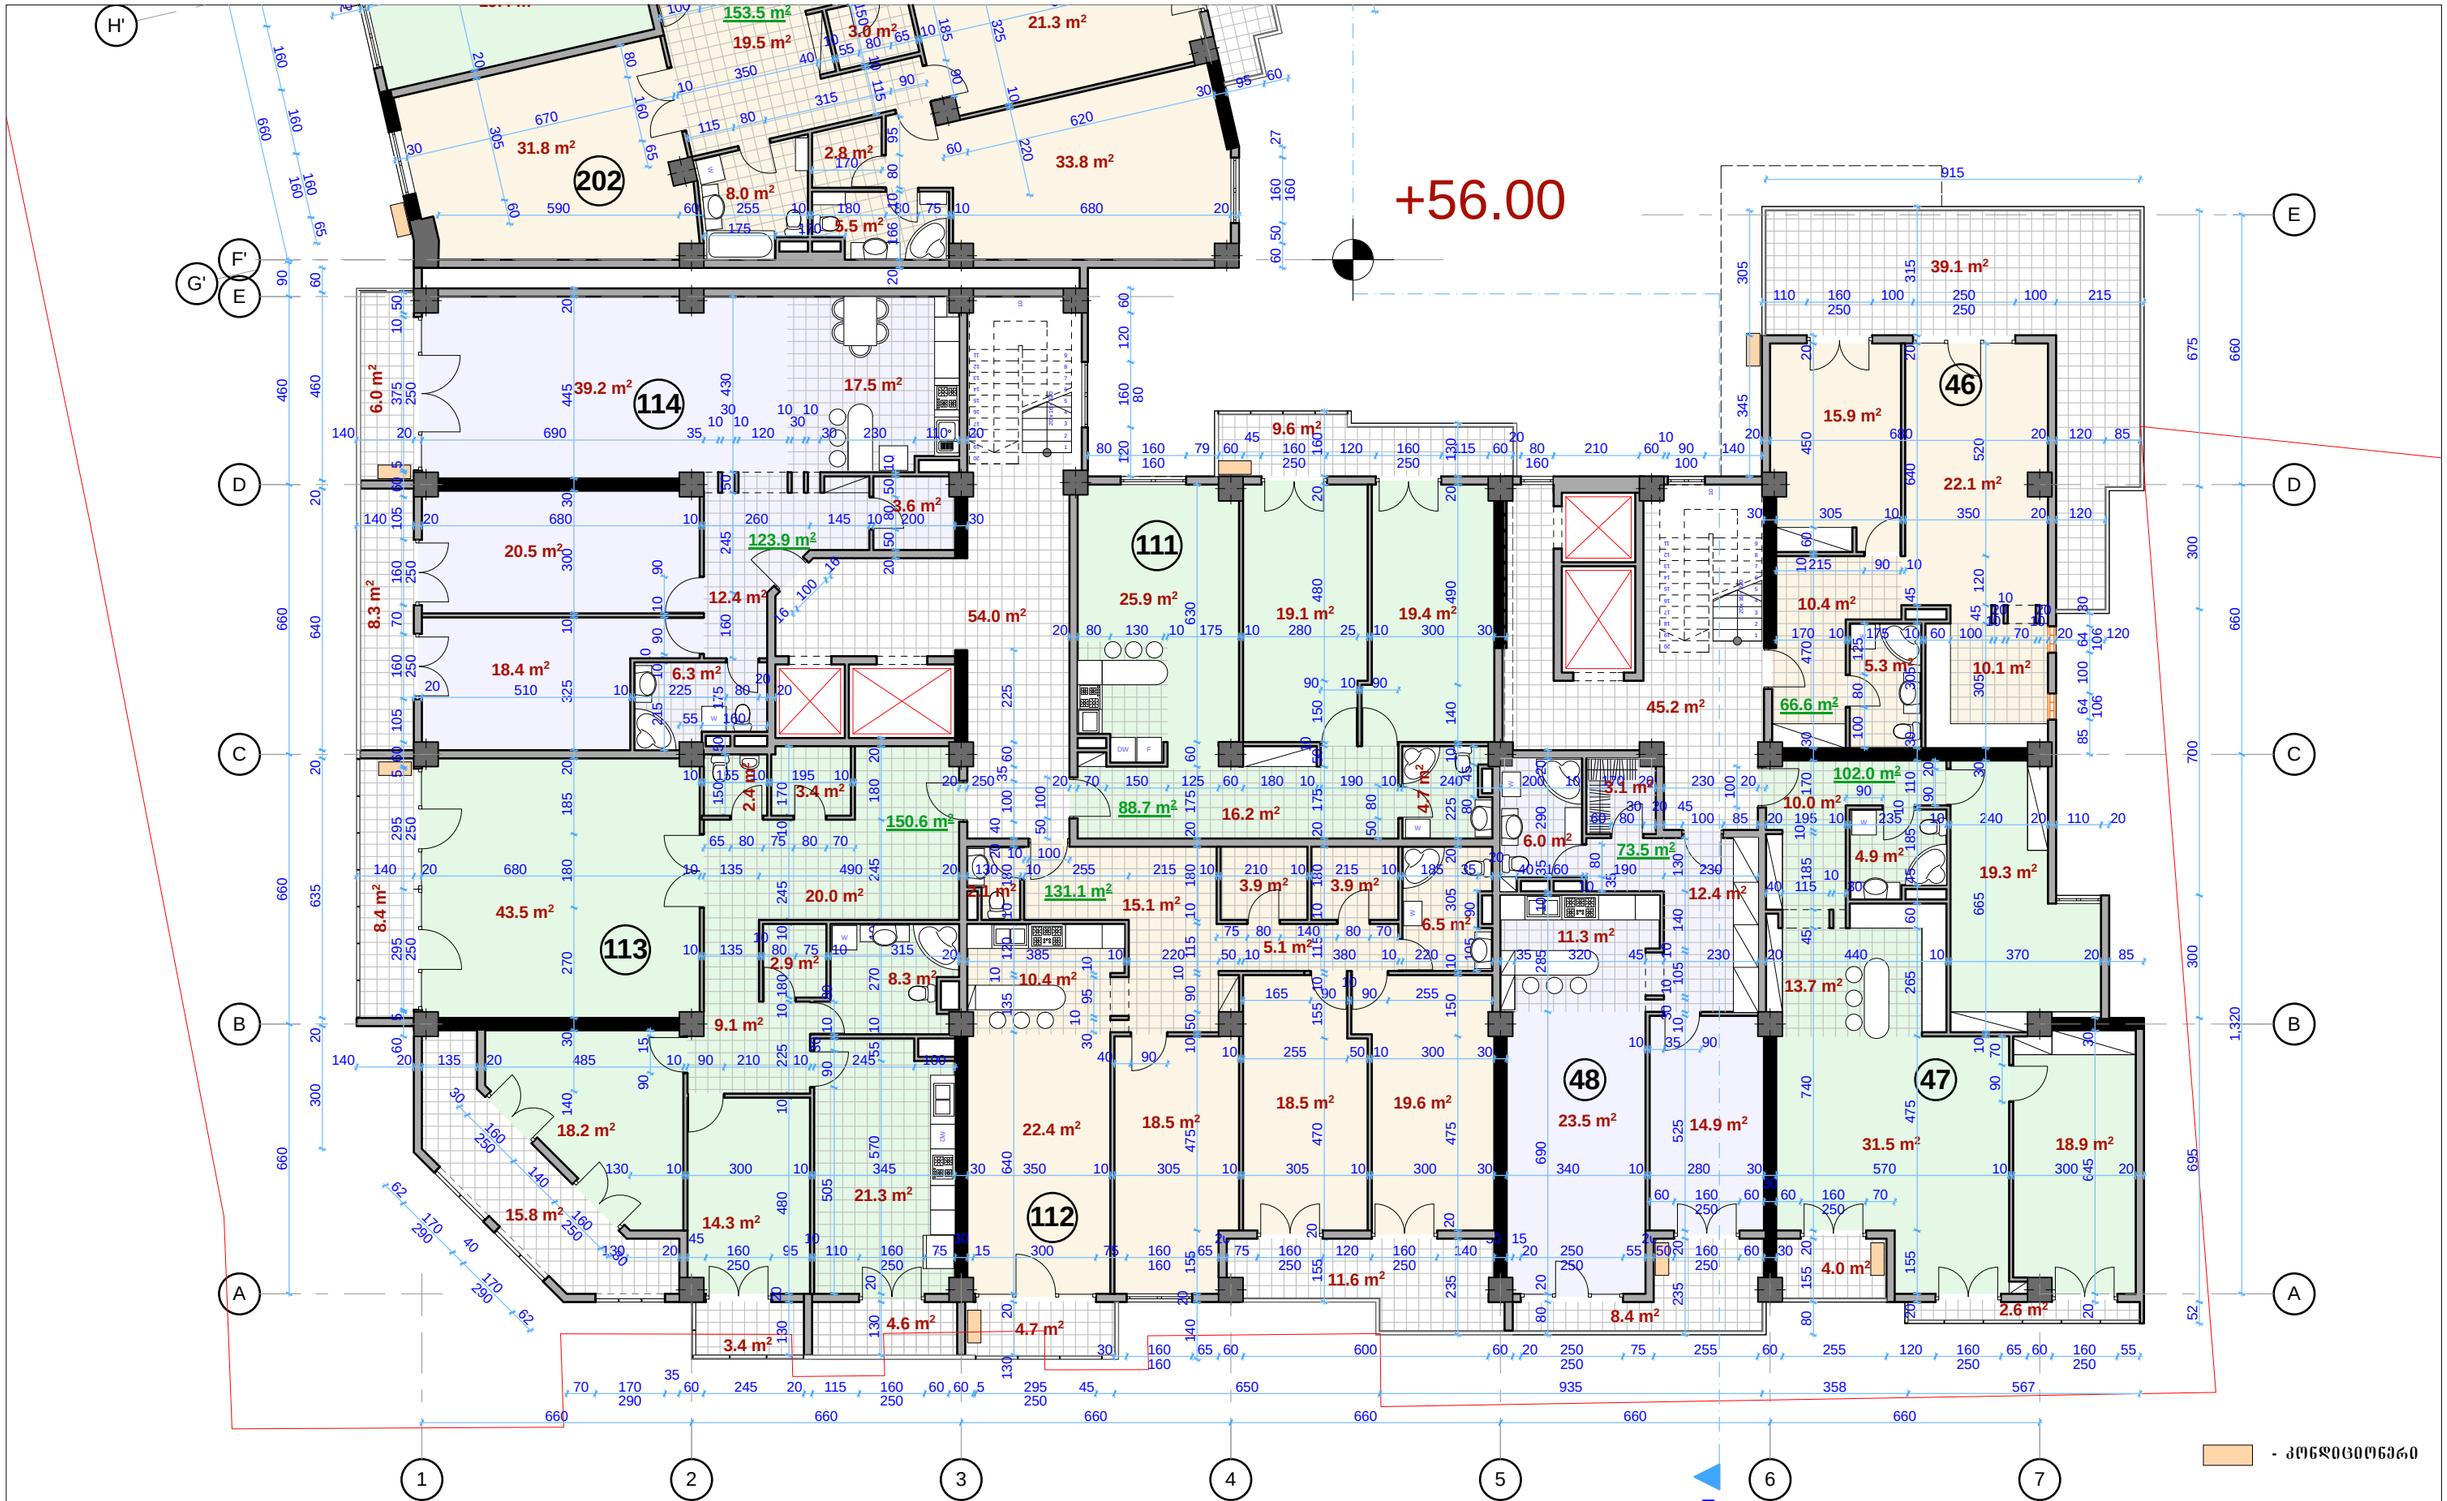

ბლოკი 1 - XVIII სართულის გეგმა +56.00 ნიშნულზე
მასშტაბი 1:150

შპს. "არდუ"		• არქიტექტურა • დიზაინი • შპრატი ქონება	საცხოვრებელი კომპლექსი ქ.თბილისში ქ. წამებაულის/ბოჭორმის ქ. №50/18 - ში (კორექტირება)			"ARDU" Ltd
დირექტორი		გ.ბოკუჩავა				
პრ.მთ. არქიტ.		გ.ბოკუჩავა	არქიტექტურა			ლაკეთა
ავტორი		გ.ბოკუჩავა	ბლოკი 1 - XVIII სართულის გეგმა +56.00 ნიშნულზე			
დაამუშავა		ა.ჯანგბიძე	სტადია	ფურცელი	ფურც.რაოდ.	მასშტაბი	თარიღი
			მ.პ.	ა-41	62	1:150	2014

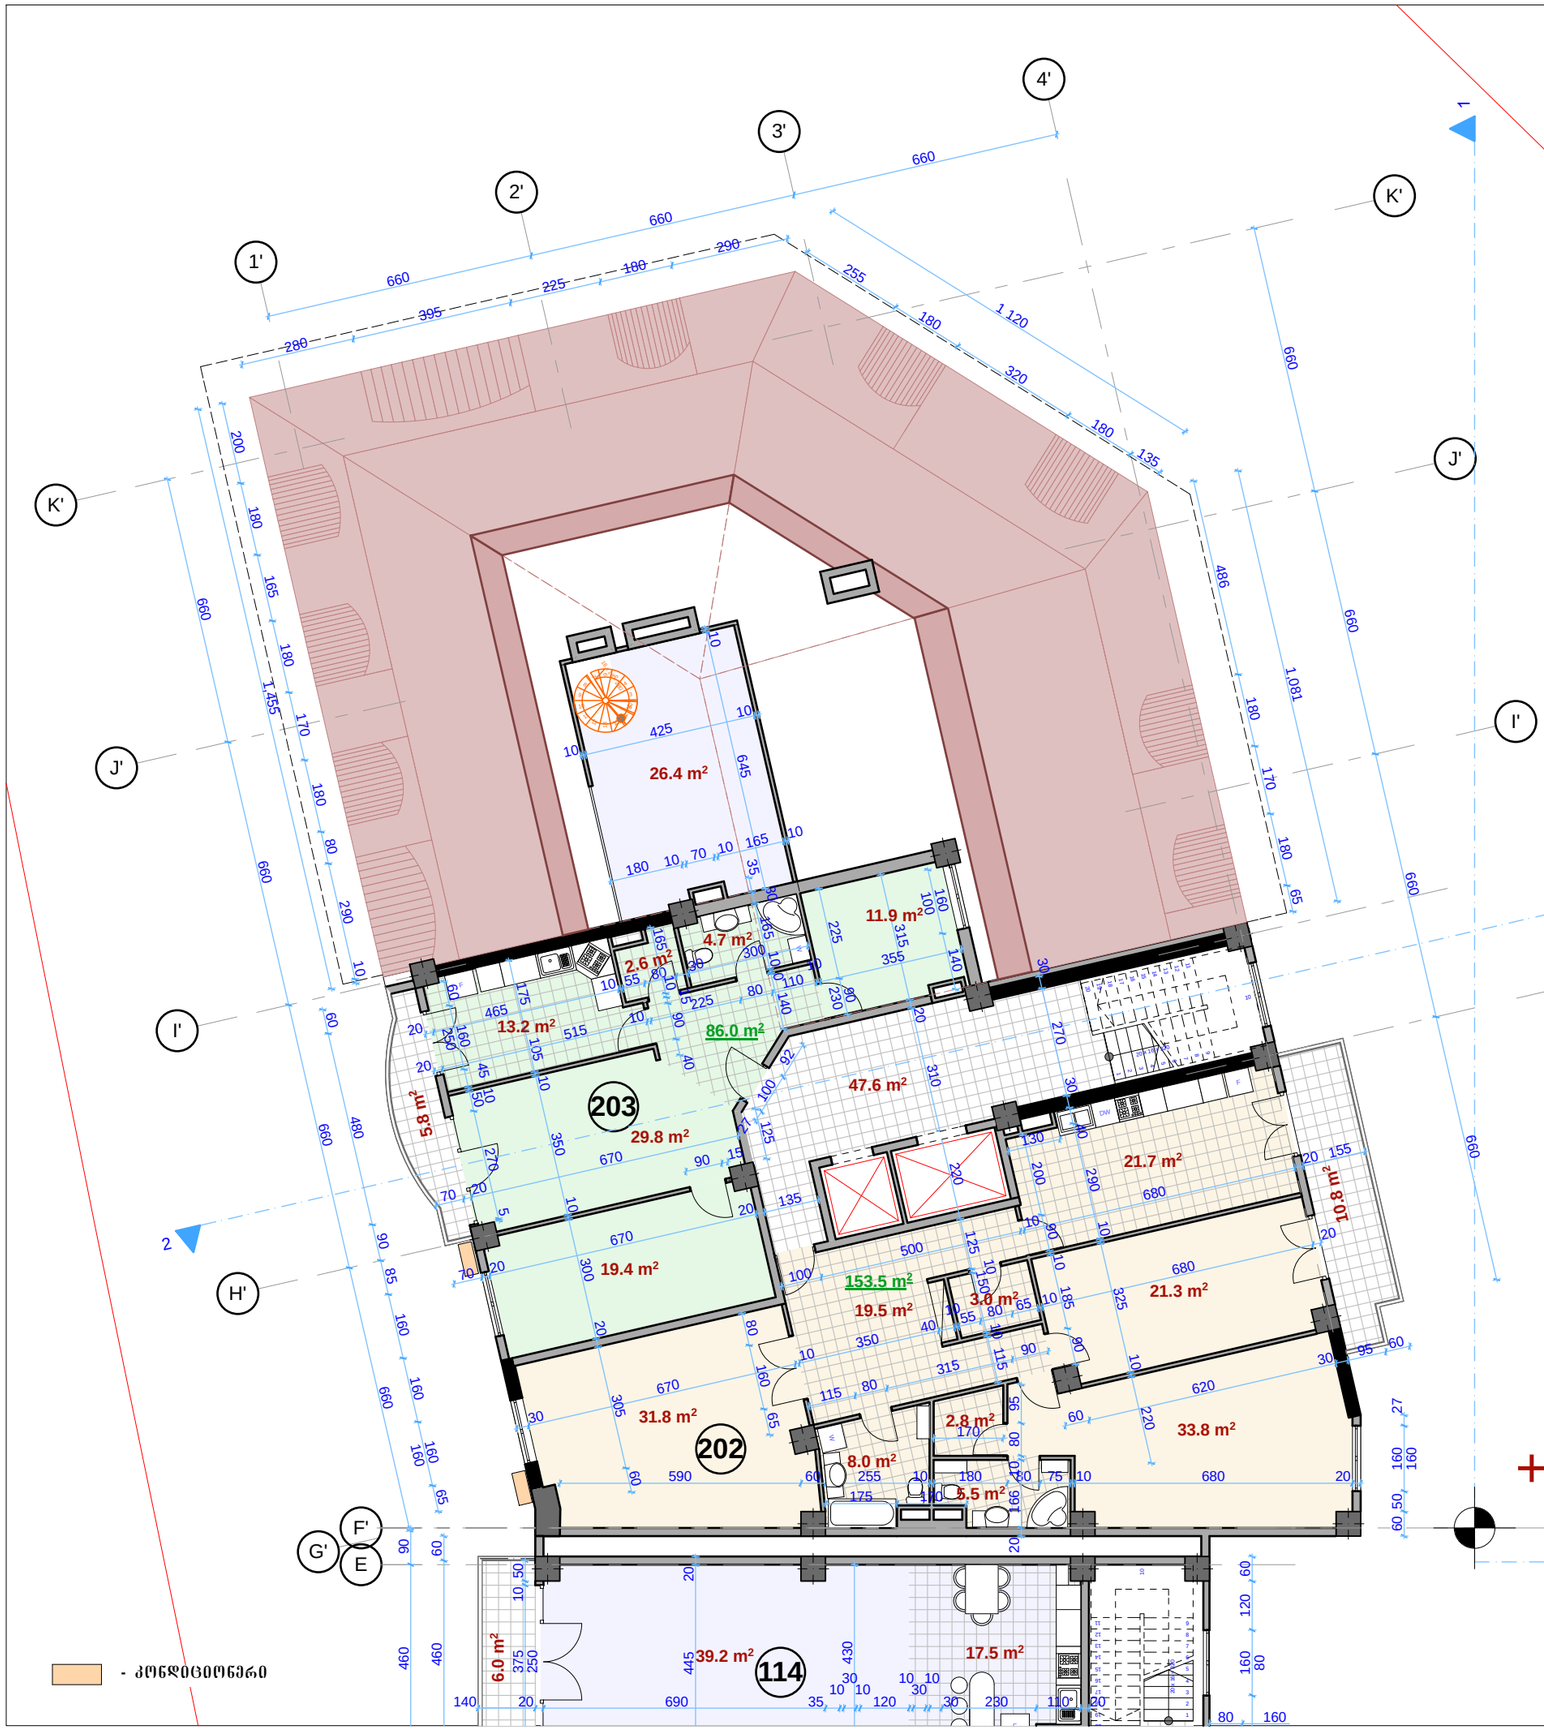

XVIII სართულის ბინების ფართები

46.	საერთო ფართი შიდა პერიმეტრზე - 66.6 მ²		(ტიხრების გარეშე 63.8 მ²)
	აივნები - 39.1 მ²		
	საერთო ფართი აივნების ჩათვლით - 105.7 მ²		(ტიხრების გარეშე 102.9 მ²)
47.	საერთო ფართი შიდა პერიმეტრზე - 102.0 მ²		(ტიხრების გარეშე 98.3 მ²)
	აივნები - 6.6 მ²		
	საერთო ფართი აივნების ჩათვლით - 108.6 მ²		(ტიხრების გარეშე 104.9 მ²)
48.	საერთო ფართი შიდა პერიმეტრზე - 73.5 მ²		(ტიხრების გარეშე 71.2 მ²)
	აივნები - 8.4 მ²		
	საერთო ფართი აივნების ჩათვლით - 81.9 მ²		(ტიხრების გარეშე 79.6 მ²)
111.	საერთო ფართი შიდა პერიმეტრზე - 88.7 მ²		(ტიხრების გარეშე 85.3 მ²)
	აივნები - 9.6 მ²		
	საერთო ფართი აივნების ჩათვლით - 98.3 მ²		(ტიხრების გარეშე 94.9 მ²)
112.	საერთო ფართი შიდა პერიმეტრზე - 131.1 მ²		(ტიხრების გარეშე 110.5 მ²)
	აივნები - 16.3 მ²		
	საერთო ფართი აივნების ჩათვლით - 147.4 მ²		(ტიხრების გარეშე 126.8 მ²)
113.	საერთო ფართი შიდა პერიმეტრზე - 150.6 მ²		(ტიხრების გარეშე 143.4 მ²)
	აივნები - 32.2 მ²		
	საერთო ფართი აივნების ჩათვლით - 182.8 მ²		(ტიხრების გარეშე 175.6 მ²)
114.	საერთო ფართი შიდა პერიმეტრზე - 123.9 მ²		(ტიხრების გარეშე 117.9 მ²)
	აივნები - 14.3 მ²		
	საერთო ფართი აივნების ჩათვლით - 138.2 მ²		(ტიხრების გარეშე 132.2 მ²)
202.	საერთო ფართი შიდა პერიმეტრზე - 153.5 მ²		(ტიხრების გარეშე 147.4 მ²)
	აივნები - 10.8 მ²		
	საერთო ფართი აივნების ჩათვლით - 164.3 მ²		(ტიხრების გარეშე 158.2 მ²)
203.	საერთო ფართი შიდა პერიმეტრზე - 86.0 მ²		(ტიხრების გარეშე 81.6 მ²)
	აივნები - 5.8 მ²		
	საერთო ფართი აივნების ჩათვლით - 91.8 მ²		(ტიხრების გარეშე 87.4 მ²)

ბლოკი 2 - XVIII სართულის გეგმა +56.00 ნიშნულზე
მასშტაბი 1:150

+56.00

შპს. "არდუ"		• არქიტექტურა • დიზაინი • უძრავი ქონება	საცხოვრებელი კომპლექსი ქ.თბილისში ქ. წამებაულის/ბოჭორმის ქ. №50/18 - ში (კორექტირება)				"ARDU" Ltd
დირექტორი		გ.ბოკუჩავა					
პრ.მთ. არქიტ.		გ.ბოკუჩავა	არქიტექტურა				ლაკეთა
ავტორი		გ.ბოკუჩავა	ბლოკი 2 - XVIII სართულის გეგმა +56.00 ნიშნულზე				
დაამუშავა		ა.ჯანგბიძე	სტადია	ფურცელი	ფურც.რაოდ.	მასშტაბი	თარიღი
			მ.პ.	ა-42	62	1:150	2014

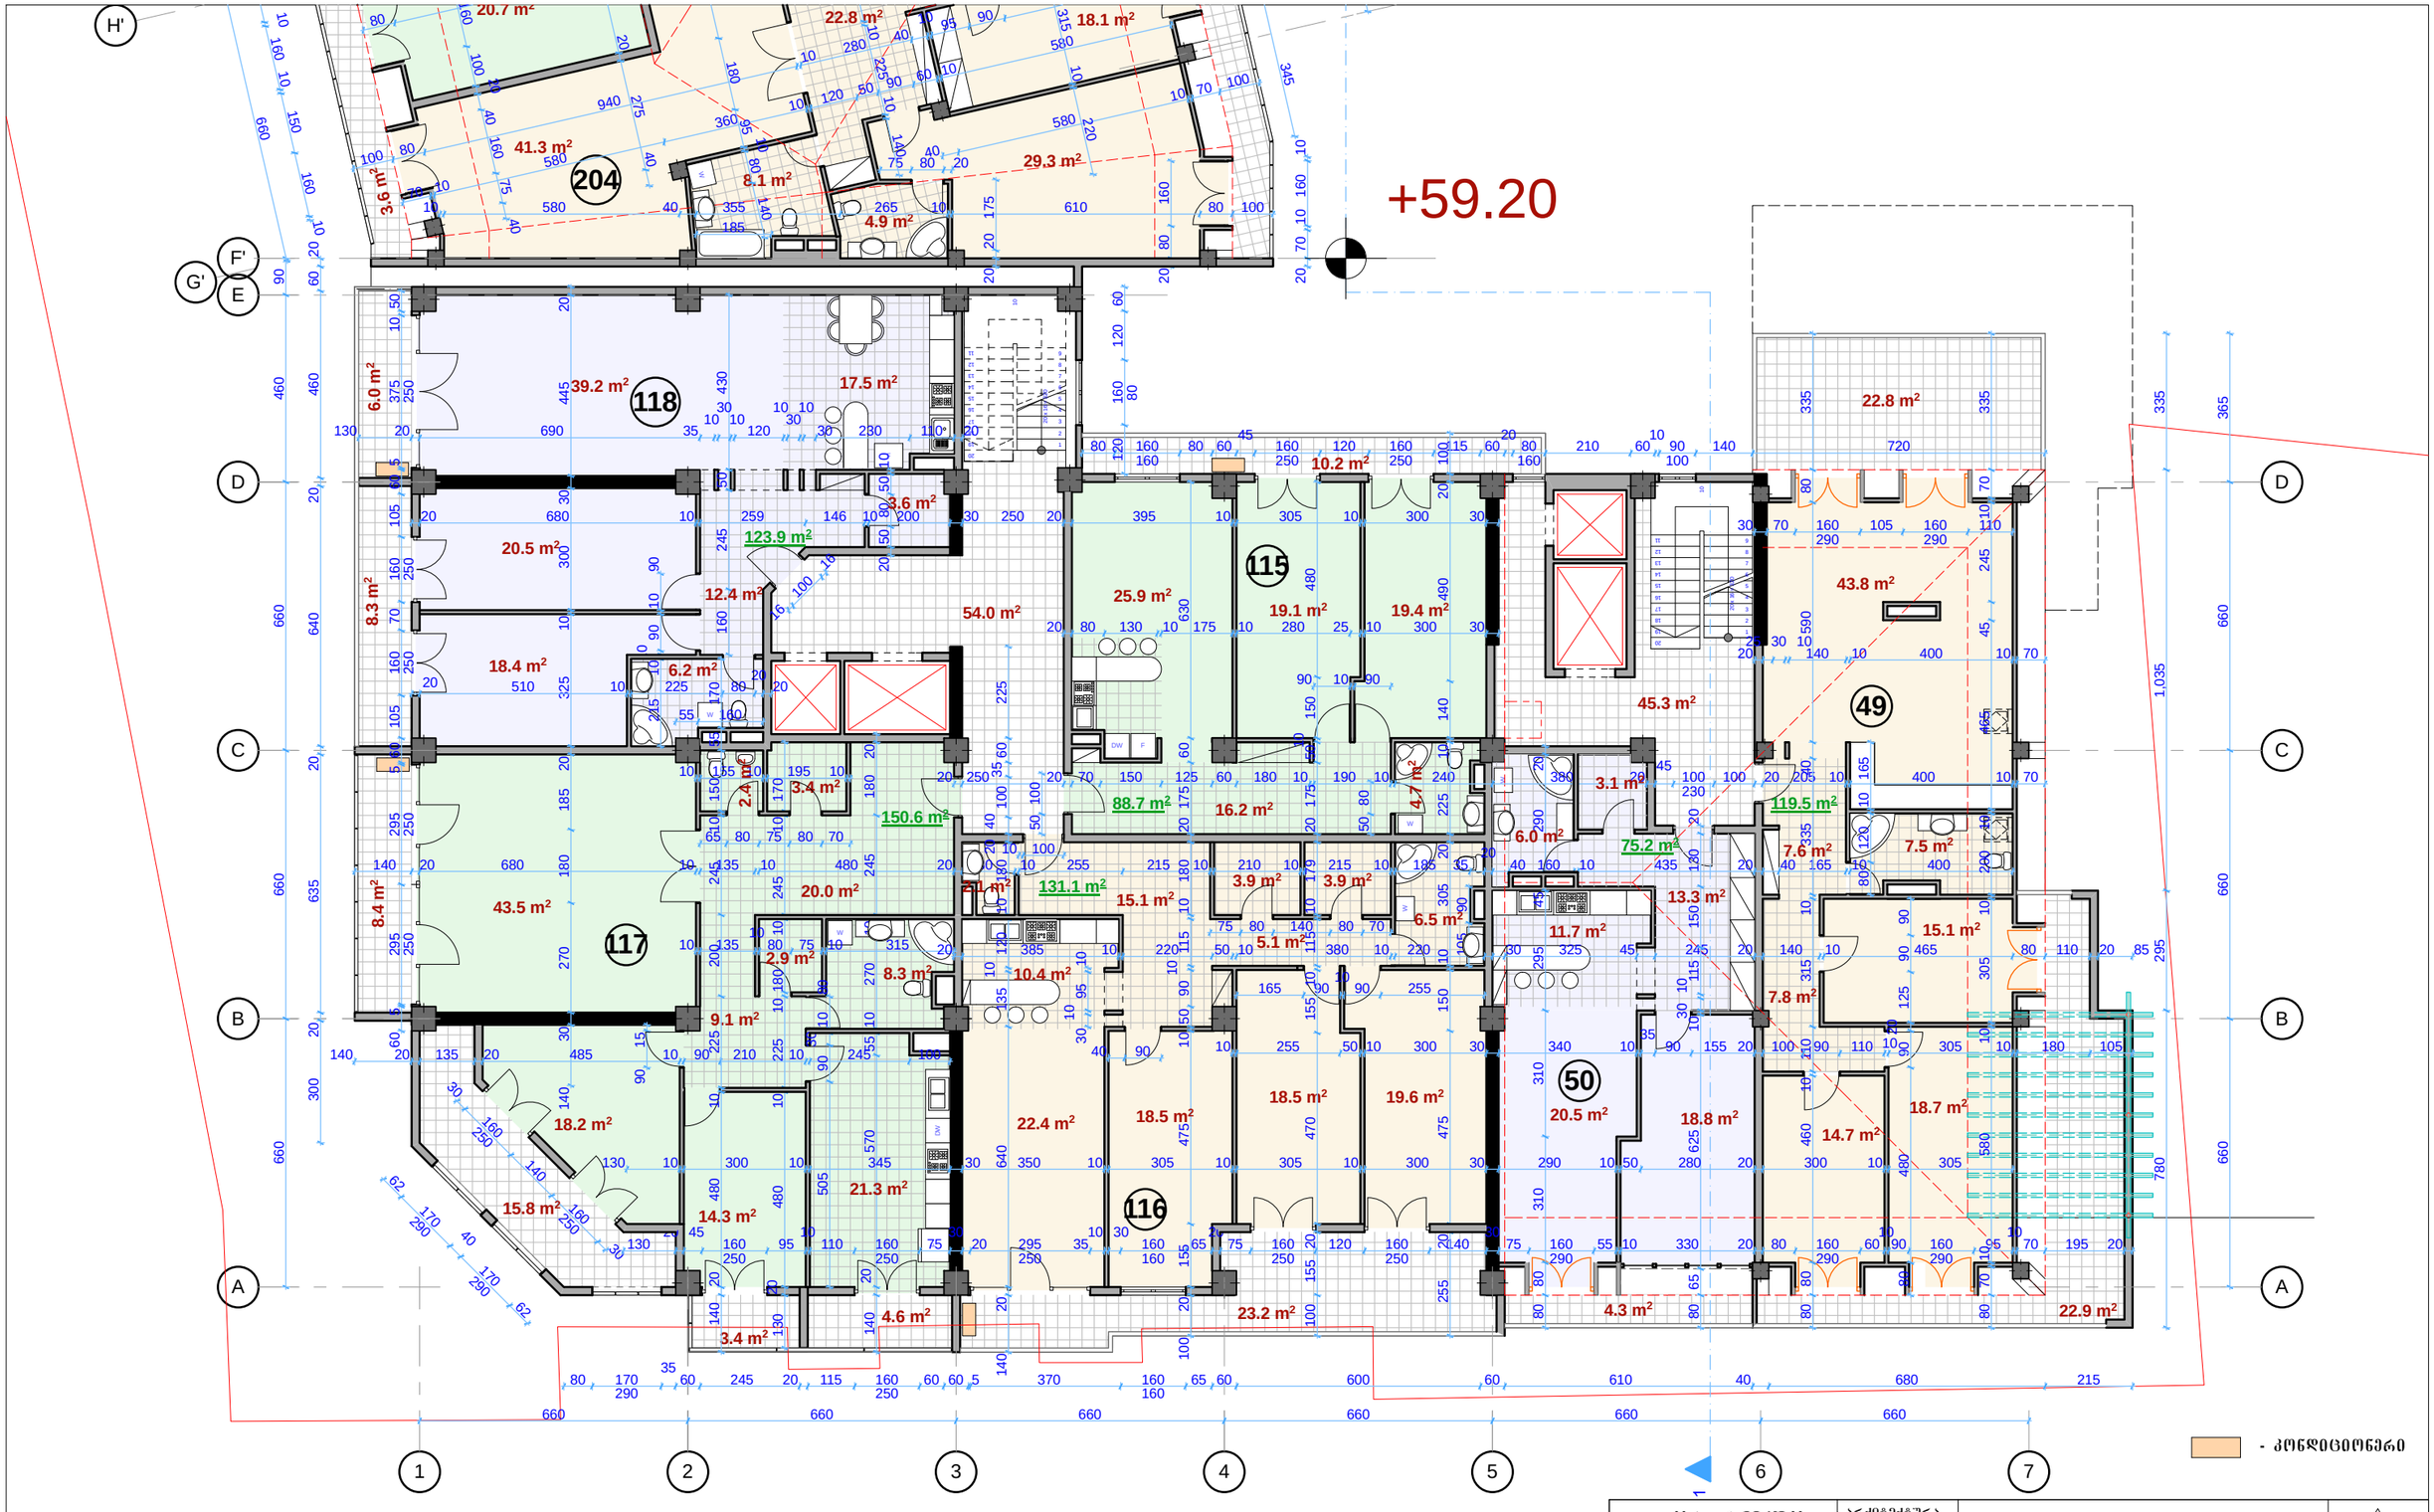

ბლოკი 1 - XIX სართულის გეგმა +59.20 ნიშნულზე
მასშტაბი 1:150

შპს. "არდუ"		არქიტექტურა დიზაინი შპრავი ქონება	საცხოვრებელი კომპლექსი ქ.თბილისში ქ. წამებულის/ბოჭორმის ქ. №50/18 - ში (კორპუსი/რეა)			"ARDU" Ltd
დირექტორი		გ.ბოკუჩავა				
პრ.მთ. არქიტ.		გ.ბოკუჩავა	არქიტექტურა			დაკვეთა
ავტორი		გ.ბოკუჩავა	ბლოკი 1 - XIX სართულის გეგმა +59.20 ნიშნულზე			
დაამუშავა		ა.ჯანგიძე	სტადია	ფურცელი	ფურც.რაოდ.	მასშტაბი	თარიღი
			მ.პ.	ა-43	62	1:150	2014

XIX სართულის ბინების ფართები

49. საერთო ფართი შიდა პერიმეტრზე - 119.5 მ² (ტიხრების გარეშე 115.2 მ²)
აივნები - 45.7 მ²
საერთო ფართი აივნების ჩათვლით - 165.2 მ² (ტიხრების გარეშე 160.9 მ²)

50. საერთო ფართი შიდა პერიმეტრზე - 75.3 მ² (ტიხრების გარეშე 72.4 მ²)
აივნები - 4.3 მ²
საერთო ფართი აივნების ჩათვლით - 79.6 მ² (ტიხრების გარეშე 76.7 მ²)

115. საერთო ფართი შიდა პერიმეტრზე - 88.7 მ² (ტიხრების გარეშე 85.3 მ²)
აივნები - 10.2 მ²
საერთო ფართი აივნების ჩათვლით - 98.9 მ² (ტიხრების გარეშე 95.5 მ²)

116. საერთო ფართი შიდა პერიმეტრზე - 131.1 მ² (ტიხრების გარეშე 126.0 მ²)
აივნები - 23.2 მ²
საერთო ფართი აივნების ჩათვლით - 154.3 მ² (ტიხრების გარეშე 149.2 მ²)

117. საერთო ფართი შიდა პერიმეტრზე - 150.6 მ² (ტიხრების გარეშე 143.4 მ²)
აივნები - 32.2 მ²
საერთო ფართი აივნების ჩათვლით - 182.8 მ² (ტიხრების გარეშე 175.6 მ²)

118. საერთო ფართი შიდა პერიმეტრზე - 123.9 მ² (ტიხრების გარეშე 117.8 მ²)
აივნები - 14.3 მ²
საერთო ფართი აივნების ჩათვლით - 138.2 მ² (ტიხრების გარეშე 132.1 მ²)

204. საერთო ფართი შიდა პერიმეტრზე - 145.3 მ² (ტიხრების გარეშე 137.0 მ²)
აივნები - 25.0 მ²
საერთო ფართი აივნების ჩათვლით - 170.3 მ² (ტიხრების გარეშე 162.2 მ²)

205. საერთო ფართი შიდა პერიმეტრზე - 93.7 მ² (ტიხრების გარეშე 92.0 მ²)
აივნები - 10.6 მ²
საერთო ფართი აივნების ჩათვლით - 104.3 მ² (ტიხრების გარეშე 102.6 მ²)

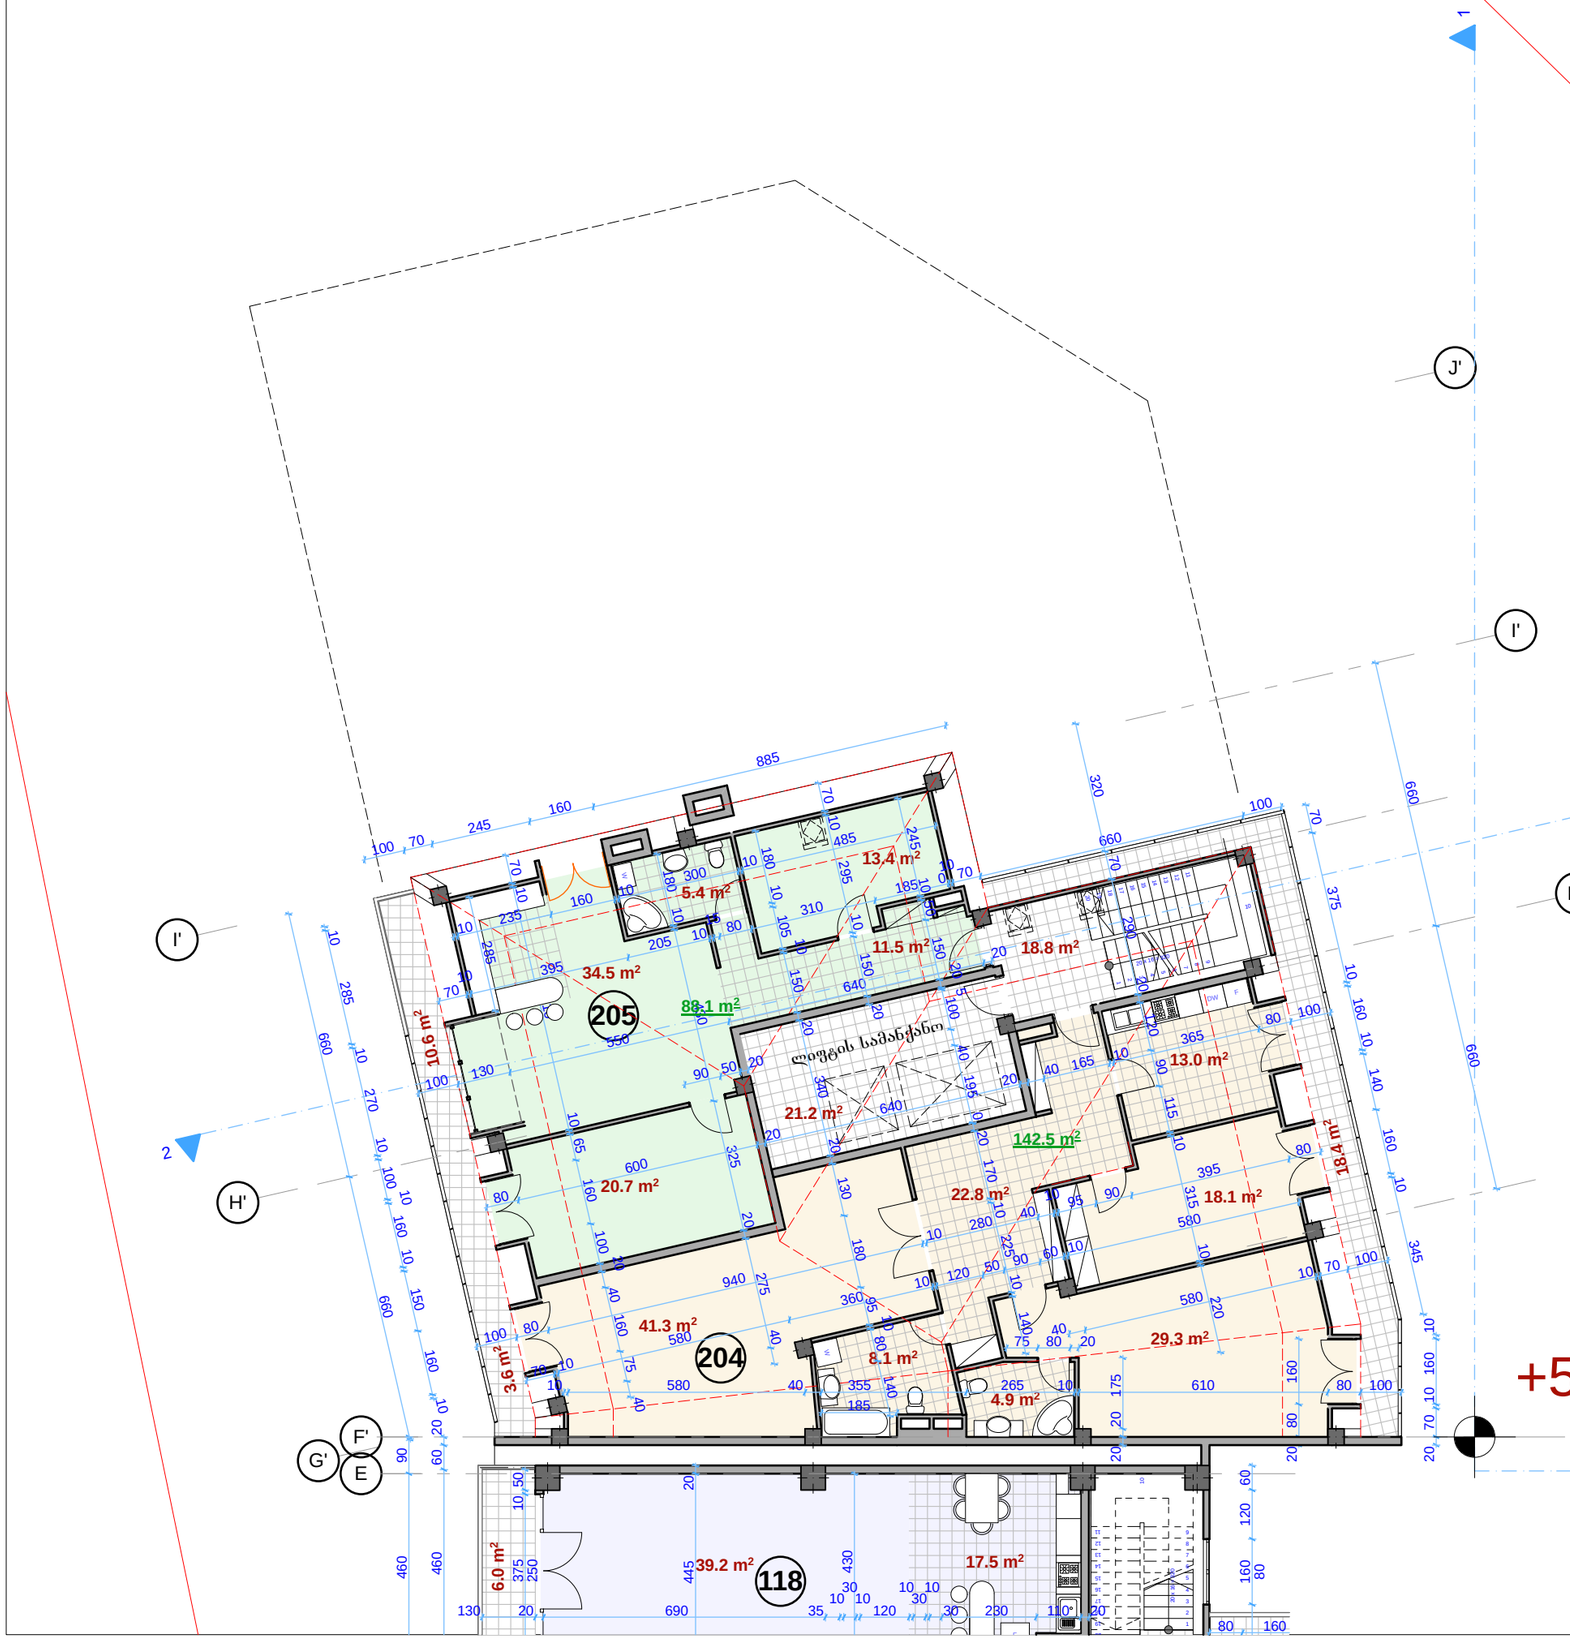

ბლოკი 2 - XIX სართულის გეგმა +59.20 ნიშნულზე
მასშტაბი 1:150

შპს. "არდუ"		არქიტექტურა დიზაინი შპრავი ქონება	სახსოვრებელი კომპლექსი ქ.თბილისში ქ. წამებულის/ბოჭორმის ქ. №50/18 - ში (კორექტირება)				"ARDU" Ltd
დირექტორი		გ.ბოკუჩავა					
პრ.მთ. არქიტ.		გ.ბოკუჩავა	არქიტექტურა				დაკვეთა
ავტორი		გ.ბოკუჩავა	ბლოკი 2 - XIX სართულის გეგმა +59.20 ნიშნულზე				
დაამუშავა		ა.ჯანგძე	სტადია	ფურცელი	ფურც.რაოდ.	მასშტაბი	თარიღი
			მ.პ.	ა-44	62	1:150	2014

XX სართულის ბინების ფართები

119.საერთო ფართი შიდა პერიმეტრზე -	151.2 მ²	(ტიხრების გარეშე 143.9 მ²)
აივნები - 33.2 მ²		
საერთო ფართი აივნების ჩათვლით -	184.4 მ²	(ტიხრების გარეშე 177.1 მ²)
120.საერთო ფართი შიდა პერიმეტრზე -	123.9 მ²	(ტიხრების გარეშე 117.8 მ²)
აივნები - 14.3 მ²		
საერთო ფართი აივნების ჩათვლით -	138.2 მ²	(ტიხრების გარეშე 132.1 მ²)
121.საერთო ფართი შიდა პერიმეტრზე -	88.7 მ²	(ტიხრების გარეშე 85.3 მ²)
აივნები - 10.2 მ²		
საერთო ფართი აივნების ჩათვლით -	98.9 მ²	(ტიხრების გარეშე 95.5 მ²)
122.საერთო ფართი შიდა პერიმეტრზე -	131.1 მ²	(ტიხრების გარეშე 126.0 მ²)
აივნები - 23.2 მ²		
საერთო ფართი აივნების ჩათვლით -	154.3 მ²	(ტიხრების გარეშე 149.2 მ²)

+62.40

ლიფტის სახანძრო

- კონდიციონერი

ბლოკი 1 - XX სართულის გეგმა +62.40 ნიშნულზე
მასშტაბი 1:150

შპს. "არდუ"		არქიტექტურა დიზაინი უძრავი ქონება	საცხოვრებელი კომპლექსი ქ.თბილისში ქ. წამებულის/ბოჭორმის ქ. №50/18 - ში (კორექტირება)				"ARDU" Ltd
დირექტორი		გ.ბოკუჩავა					
პრ.მთ. არქიტ.		გ.ბოკუჩავა	არქიტექტურა				დაკვეთა
ავტორი		გ.ბოკუჩავა	ბლოკი 1 - XX სართულის გეგმა +62.40 ნიშნულზე				
დაამუშავა		ა.ჯანგძიძე	სტადია	ფურცელი	ფურც.რაოდ.	მასშტაბი	თარიღი
			მ.პ.	ა-45	62	1:150	2014

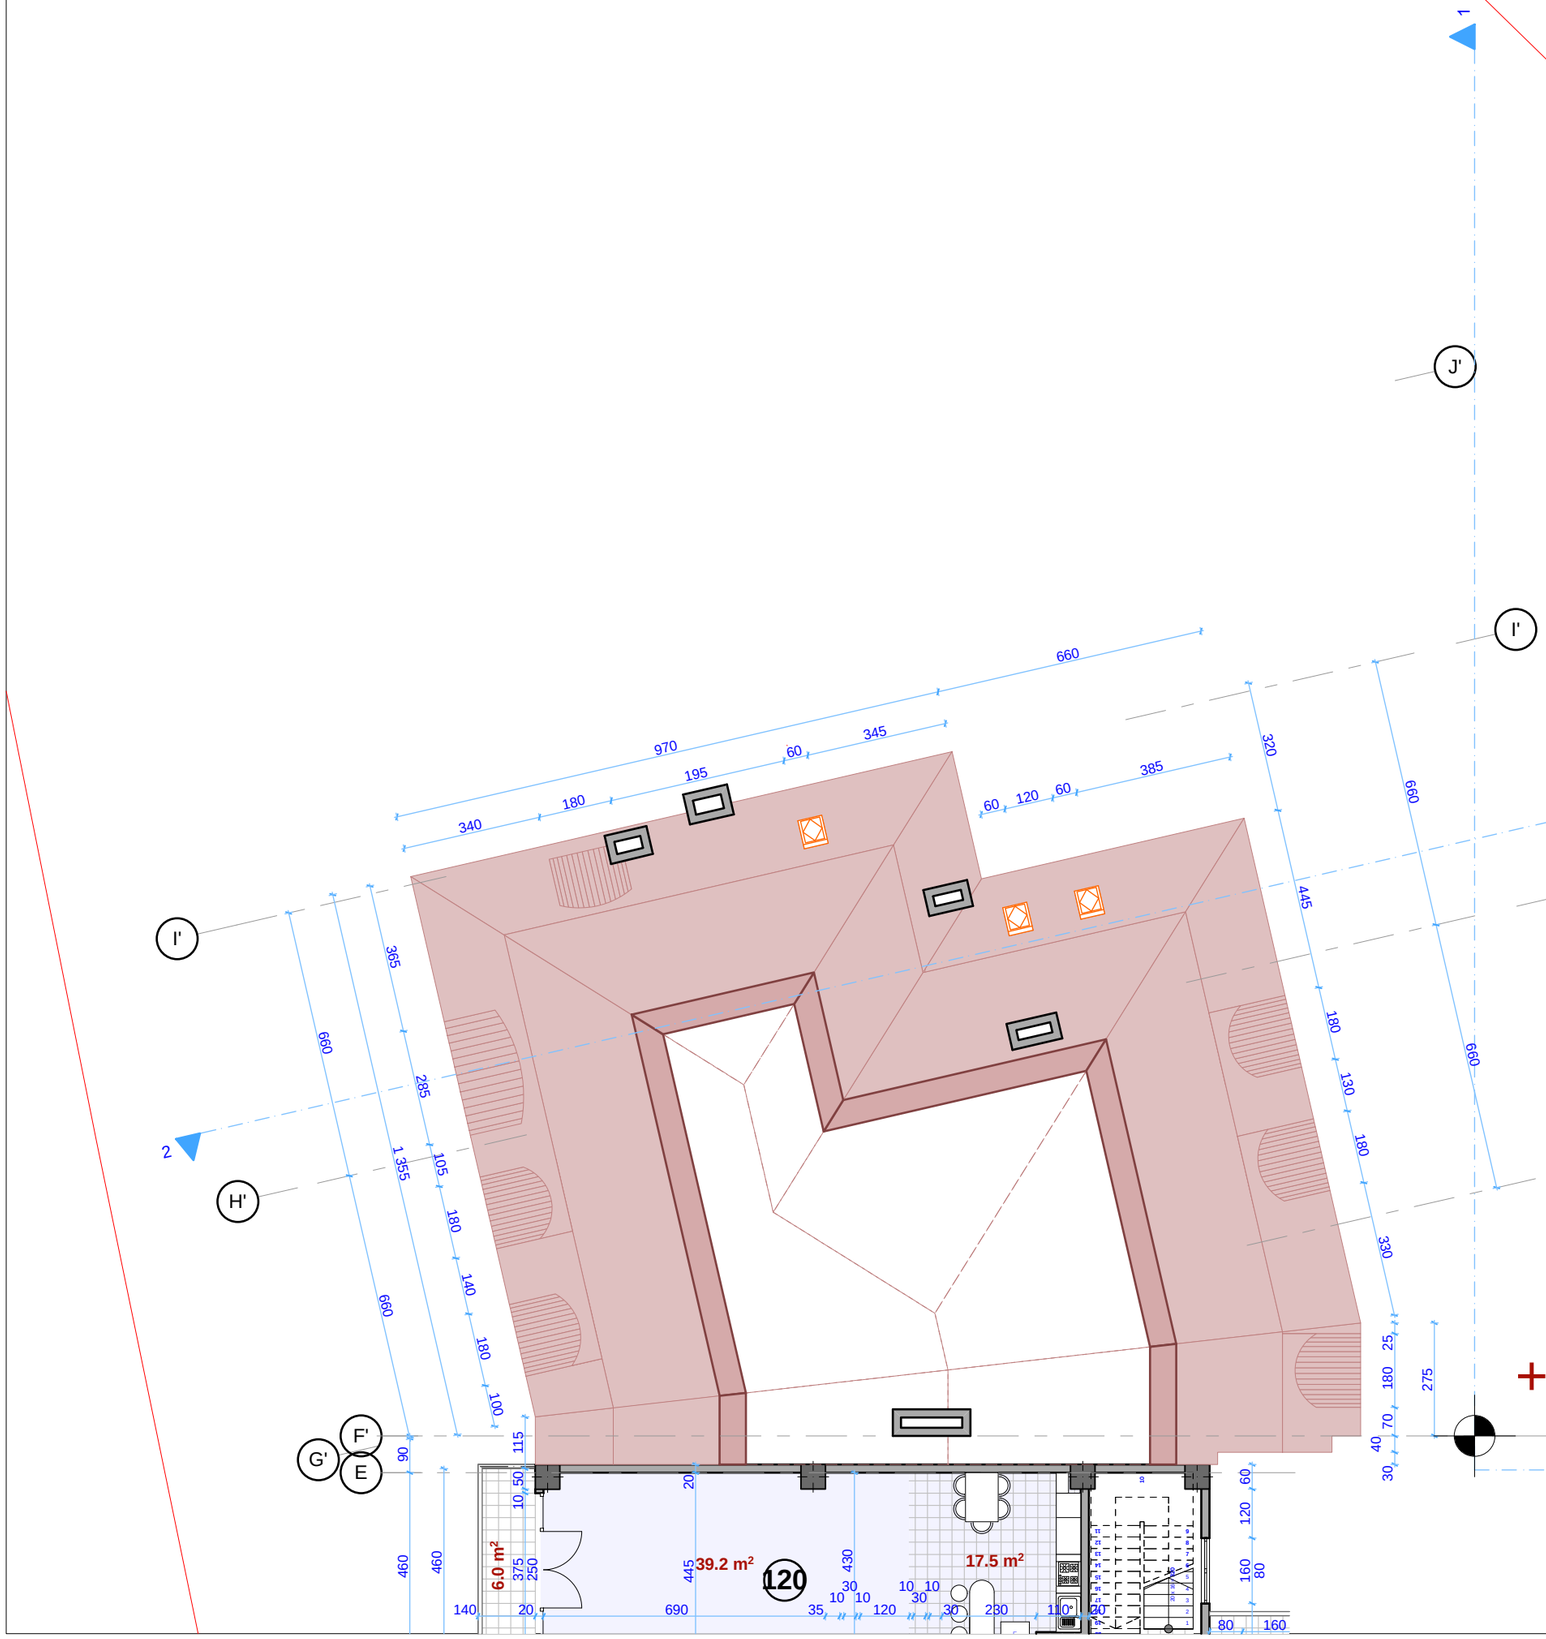

XX სართულის ბინების ფართები

119.საერთო ფართი შიდა პერიმეტრზე - 151.2 მ² (ტიხრების გარეშე 143.9 მ²)
აივნები - 30.0 მ²
საერთო ფართი აივნების ჩათვლით - 181.2 მ² (ტიხრების გარეშე 173.9 მ²)

120.საერთო ფართი შიდა პერიმეტრზე - 123.9 მ² (ტიხრების გარეშე 117.8 მ²)
აივნები - 14.3 მ²
საერთო ფართი აივნების ჩათვლით - 138.2 მ² (ტიხრების გარეშე 132.1 მ²)

121.საერთო ფართი შიდა პერიმეტრზე - 88.7 მ² (ტიხრების გარეშე 85.3 მ²)
აივნები - 10.2 მ²
საერთო ფართი აივნების ჩათვლით - 98.9 მ² (ტიხრების გარეშე 95.5 მ²)

122.საერთო ფართი შიდა პერიმეტრზე - 131.1 მ² (ტიხრების გარეშე 126.0 მ²)
აივნები - 23.2 მ²
საერთო ფართი აივნების ჩათვლით - 154.3 მ² (ტიხრების გარეშე 149.2 მ²)

ბლოკი 2 - XX სართულის გეგმა +62.40 ნიშნულზე
მასშტაბი 1:150

შპს. "არდუ"		არქიტექტურა დიზაინი შპრაფი ქონება	საცხოვრებელი კომპლექსი ქ.თბილისში ქ. წამებულის/ბოჭორმის ქ. №50/18 - ში (კორექტირება)				"ARDU" Ltd
დირექტორი		გ.ბოკუჩავა					
პრ.მთ. არქიტ.		გ.ბოკუჩავა	არქიტექტურა				დაკვეთა
ავტორი		გ.ბოკუჩავა	ბლოკი 2 - XX სართულის გეგმა +62.40 ნიშნულზე				
დაამუშავა		ა.ჯანკოძე	სტადია	ფურცელი	ფურც.რაოდ.	მასშტაბი	თარიღი
			მ.პ.	ა-46	62	1:150	2014

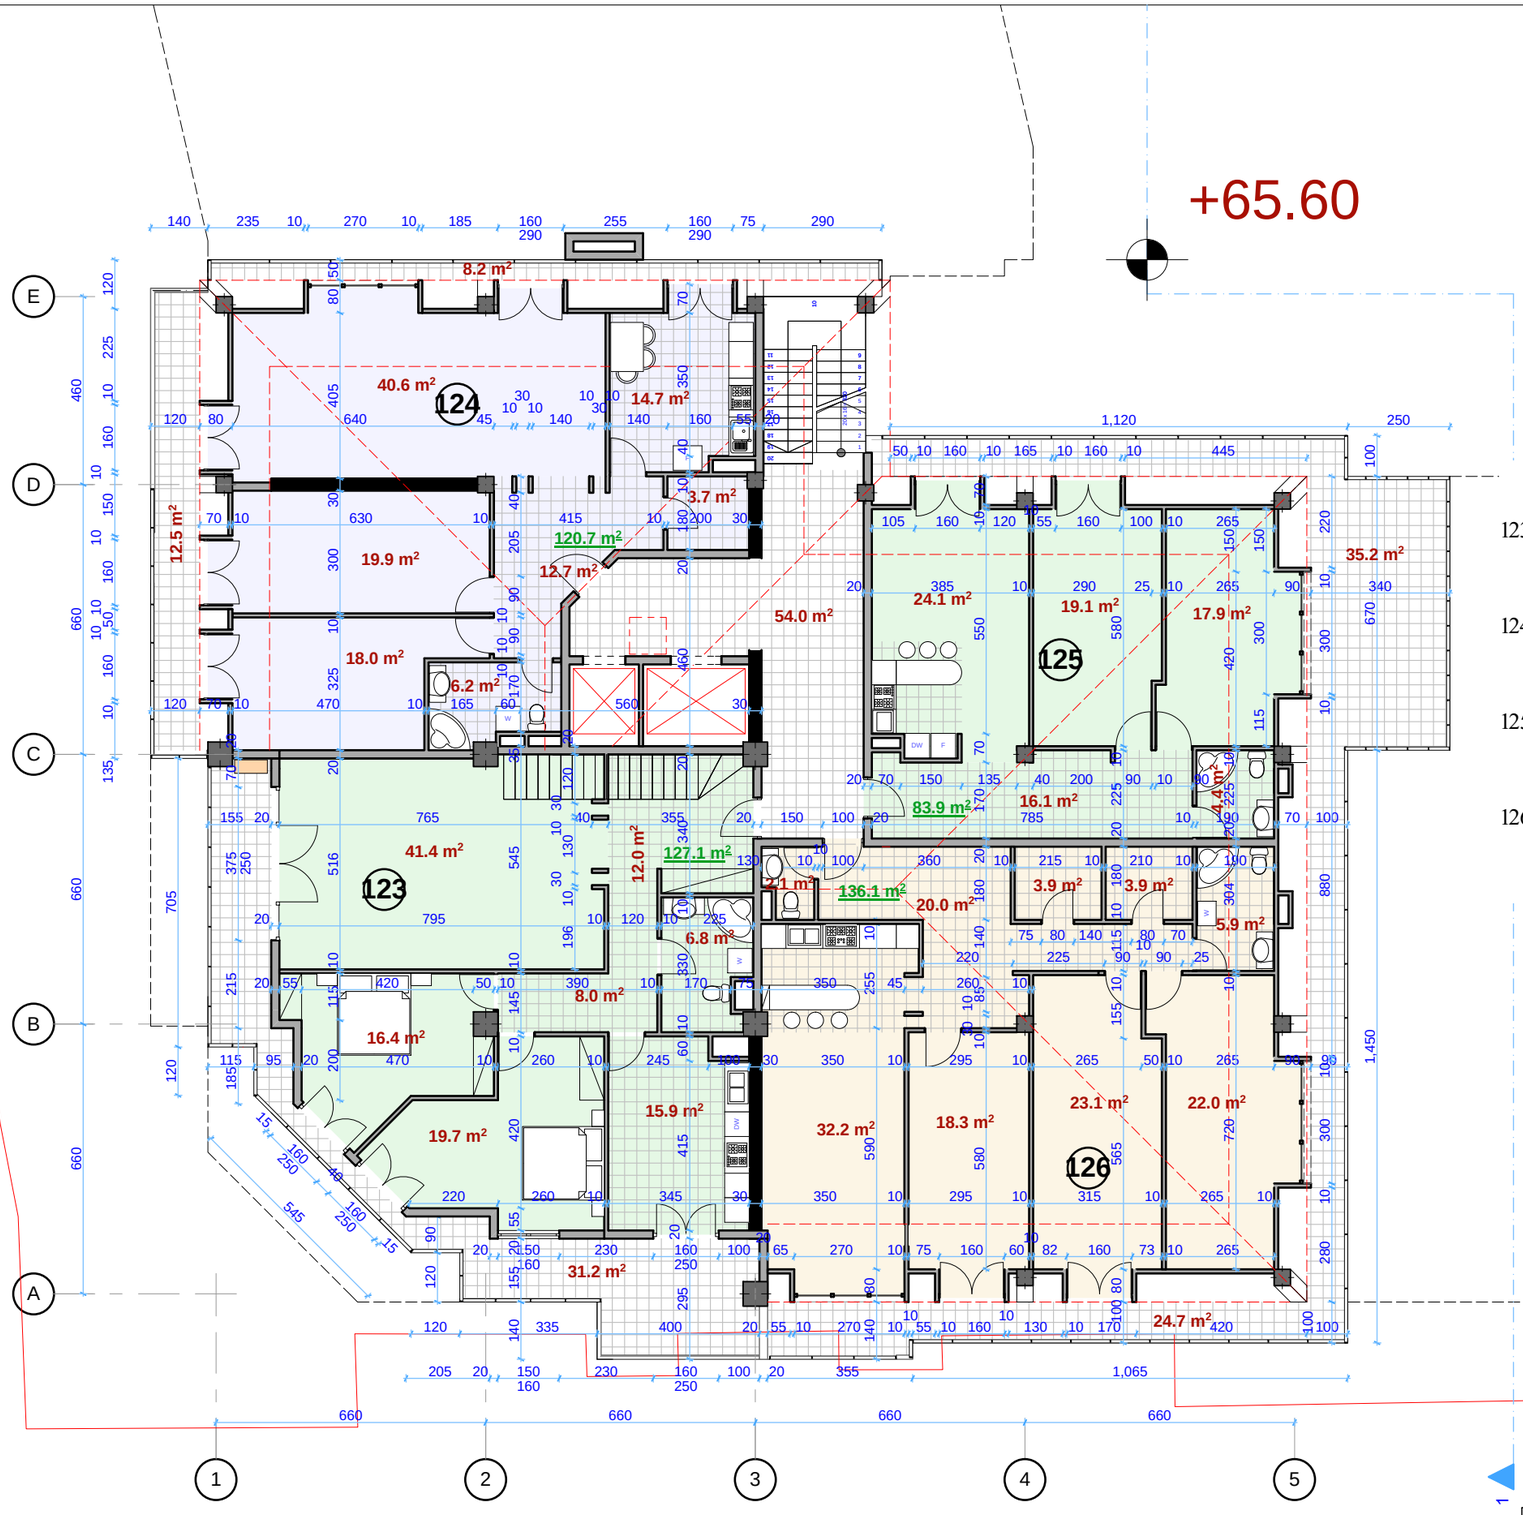

XXI სართულის ბინების ფართები

123.საერთო ფართი შიდა პერიმეტრზე -	206.5 მ²	(ტიხრების გარეშე 197.7 მ²)
აივნები - 68.8 მ²		
საერთო ფართი აივნების ჩათვლით -	275.3 მ²	(ტიხრების გარეშე 266.5 მ²)
124.საერთო ფართი შიდა პერიმეტრზე -	123.5 მ²	(ტიხრების გარეშე 118.0 მ²)
აივნები - 13.3 მ²		
საერთო ფართი აივნების ჩათვლით -	136.8 მ²	(ტიხრების გარეშე 131.3 მ²)
125.საერთო ფართი შიდა პერიმეტრზე -	83.9 მ²	(ტიხრების გარეშე 81.2 მ²)
აივნები - 35.2 მ²		
საერთო ფართი აივნების ჩათვლით -	119.1 მ²	(ტიხრების გარეშე 116.4 მ²)
126.საერთო ფართი შიდა პერიმეტრზე -	136.1 მ²	(ტიხრების გარეშე 131.4 მ²)
აივნები - 24.7 მ²		
საერთო ფართი აივნების ჩათვლით -	160.8 მ²	(ტიხრების გარეშე 156.1 მ²)

- კონდიციონერი

ბლოკი 1 - XXI სართულის გეგმა +65.60 ნიშნულზე
მასშტაბი 1:150

შპს. "არდუ"		• არქიტექტურა • დიზაინი • უძრავი ქონება	საცხოვრებელი კომპლექსი ქ.თბილისში ქ. წამებულის/ბოჭორმის ქ. №50/18 - ში (კორექტირება)				"ARDU" Ltd
დირექტორი		გ.ბოკუჩავა					
პრ.მთ. არქიტ.		გ.ბოკუჩავა	არქიტექტურა				დაკვეთა
ავტორი		გ.ბოკუჩავა	ბლოკი 1 - XXI სართულის გეგმა +65.60 ნიშნულზე				
დაამუშავა		ა.ჯანგიძე	სტადია	ფურცელი	ფურც.რაოდ.	მასშტაბი	თარიღი
			მ.პ.	ა-47	62	1:150	2014

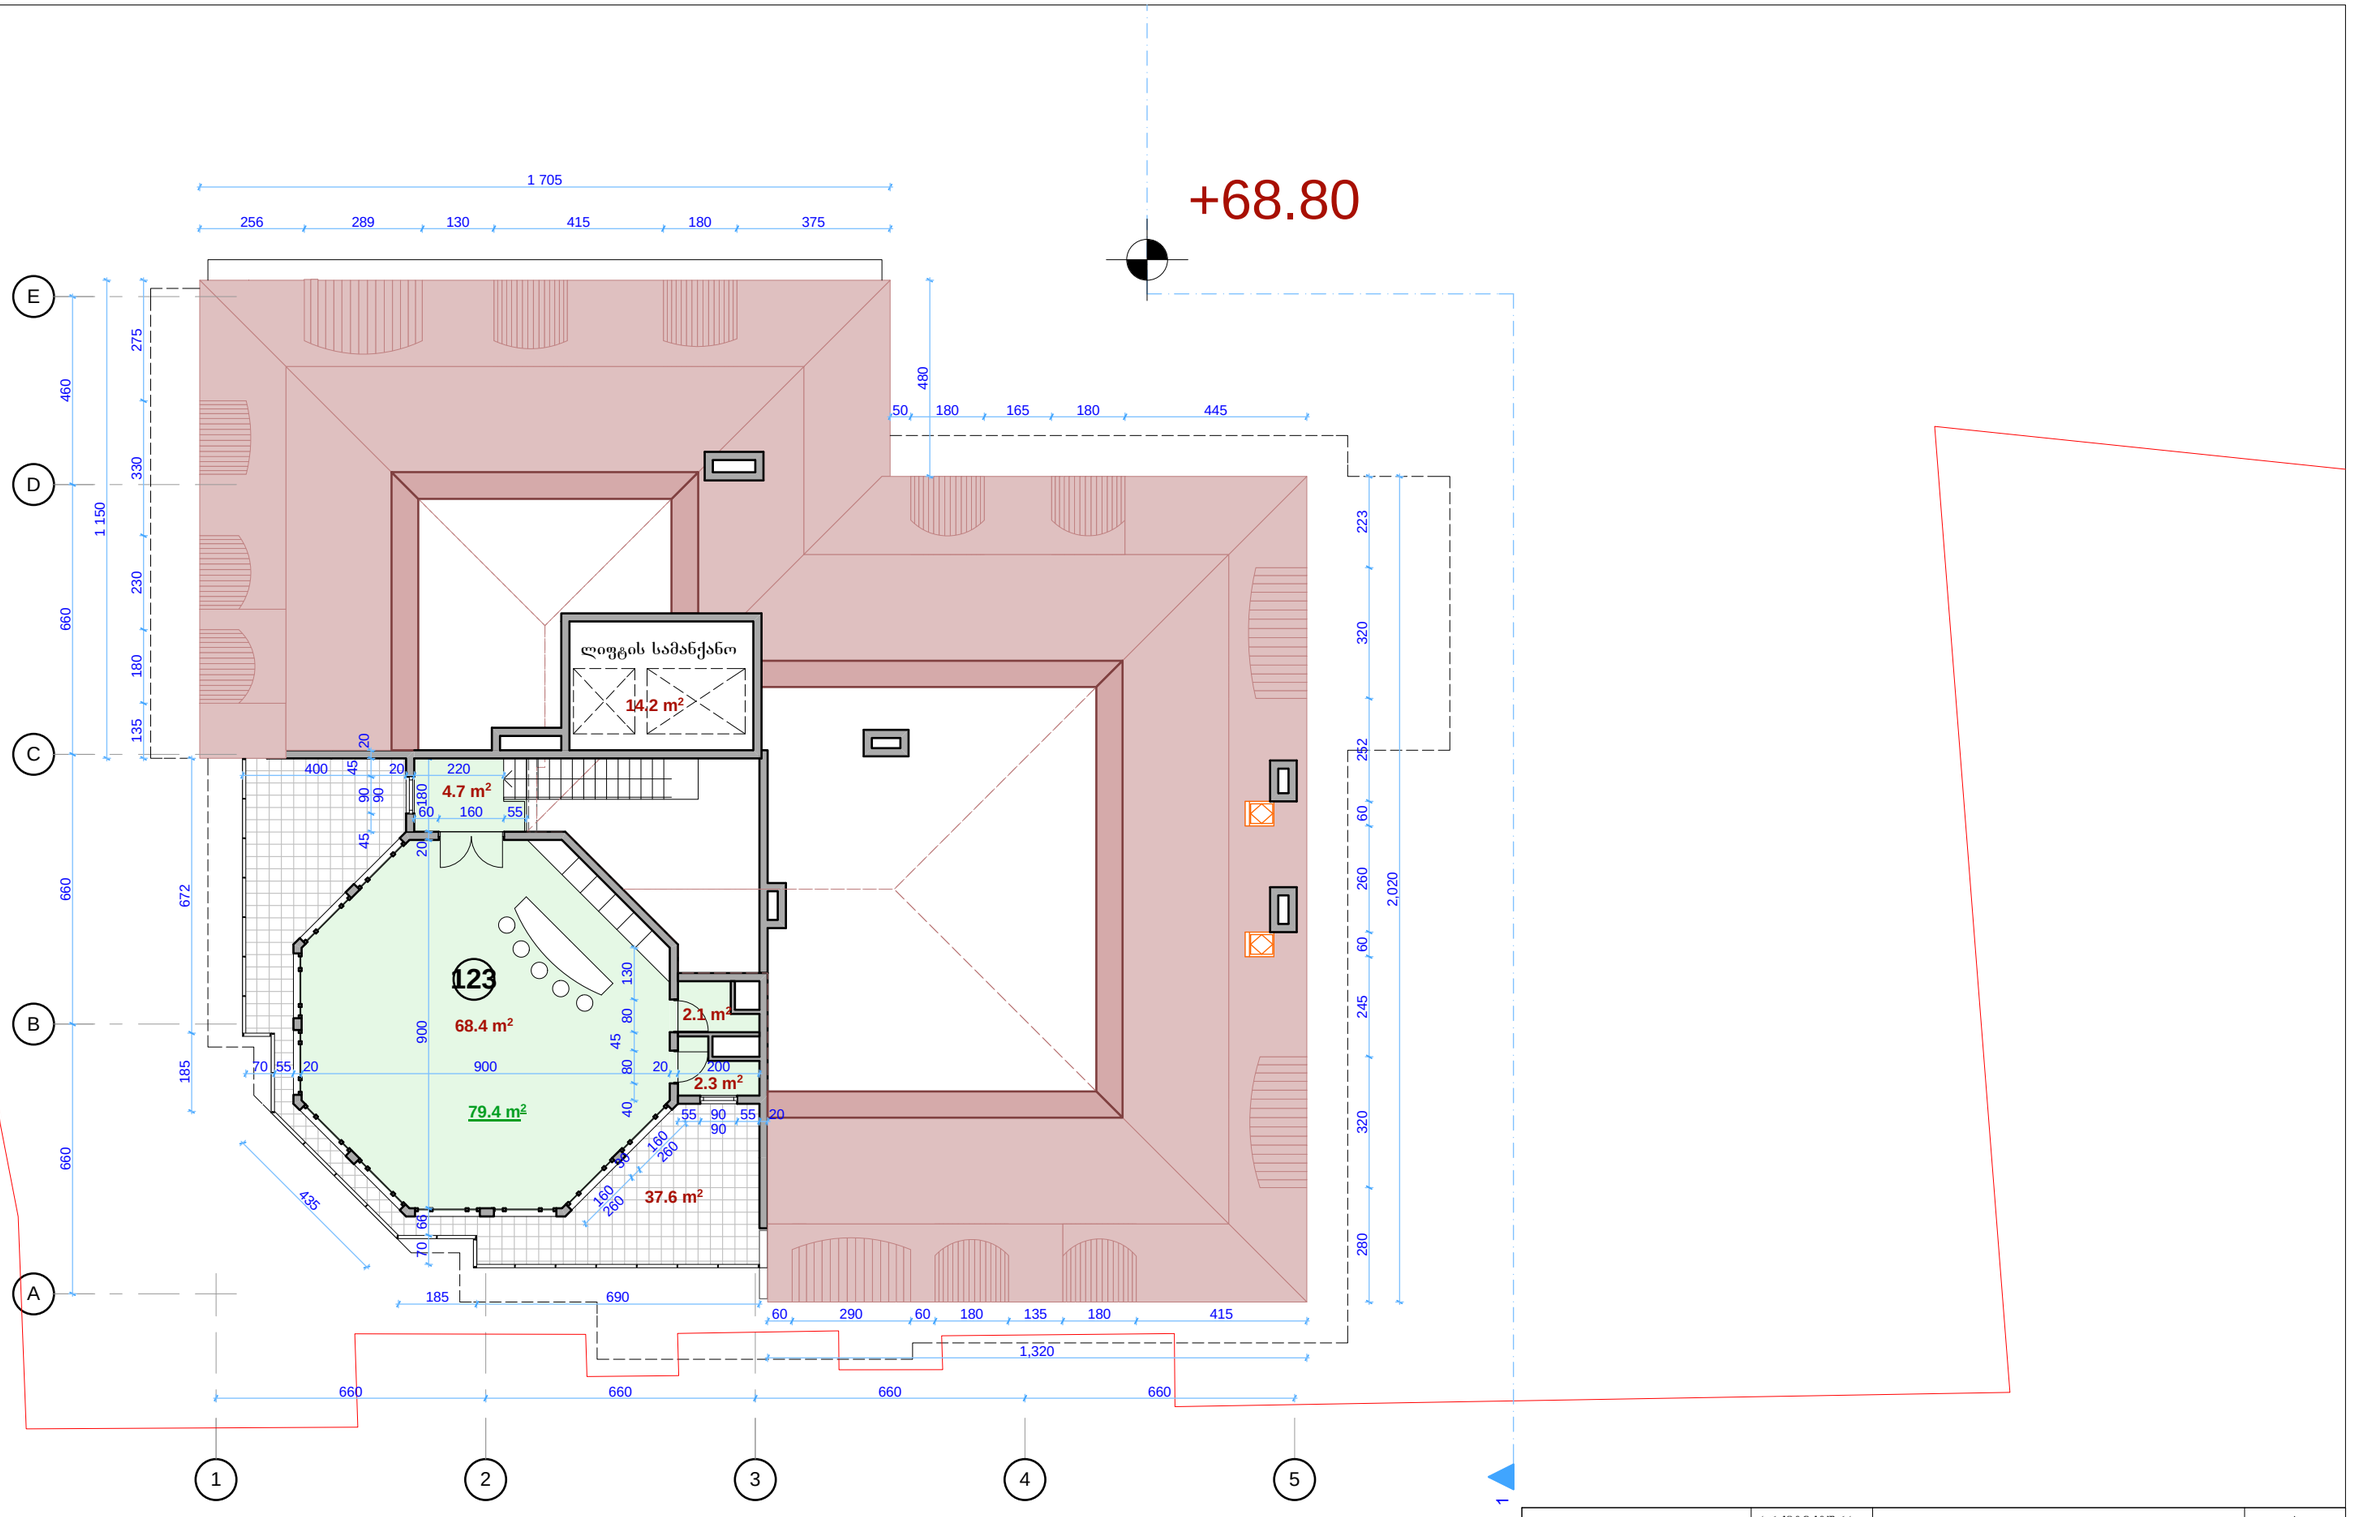

ბლოკი 1 - XXII სართულის გეგმა +68.80 ნიშნულზე
მასშტაბი 1:150

შ.პ.ს. "არდუ"		არქიტექტურა დიზაინი შპრავი ქონება	საცხოვრებელი კომპლექსი ქ.თბილისში ქ. წამებულის/ბოჭორმის ქ. №50/18 - ში (კორექტირება)				"ARDU" Ltd
დირექტორი		გ.ბოკუჩავა					
პრ.მთ. არქიტ.		გ.ბოკუჩავა	არქიტექტურა				დაკვეთა
ავტორი		გ.ბოკუჩავა	ბლოკი 1 - XXII სართულის გეგმა +68.80 ნიშნულზე				
დაამუშავა		ა.ჯანგბიძე	სტადია	ფურცელი	ფურც.რაოდ.	მასშტაბი	თარიღი
			მ.პ.	ა-48	62	1:150	2014

სახურავის გეგმა
მასშტაბი 1:250

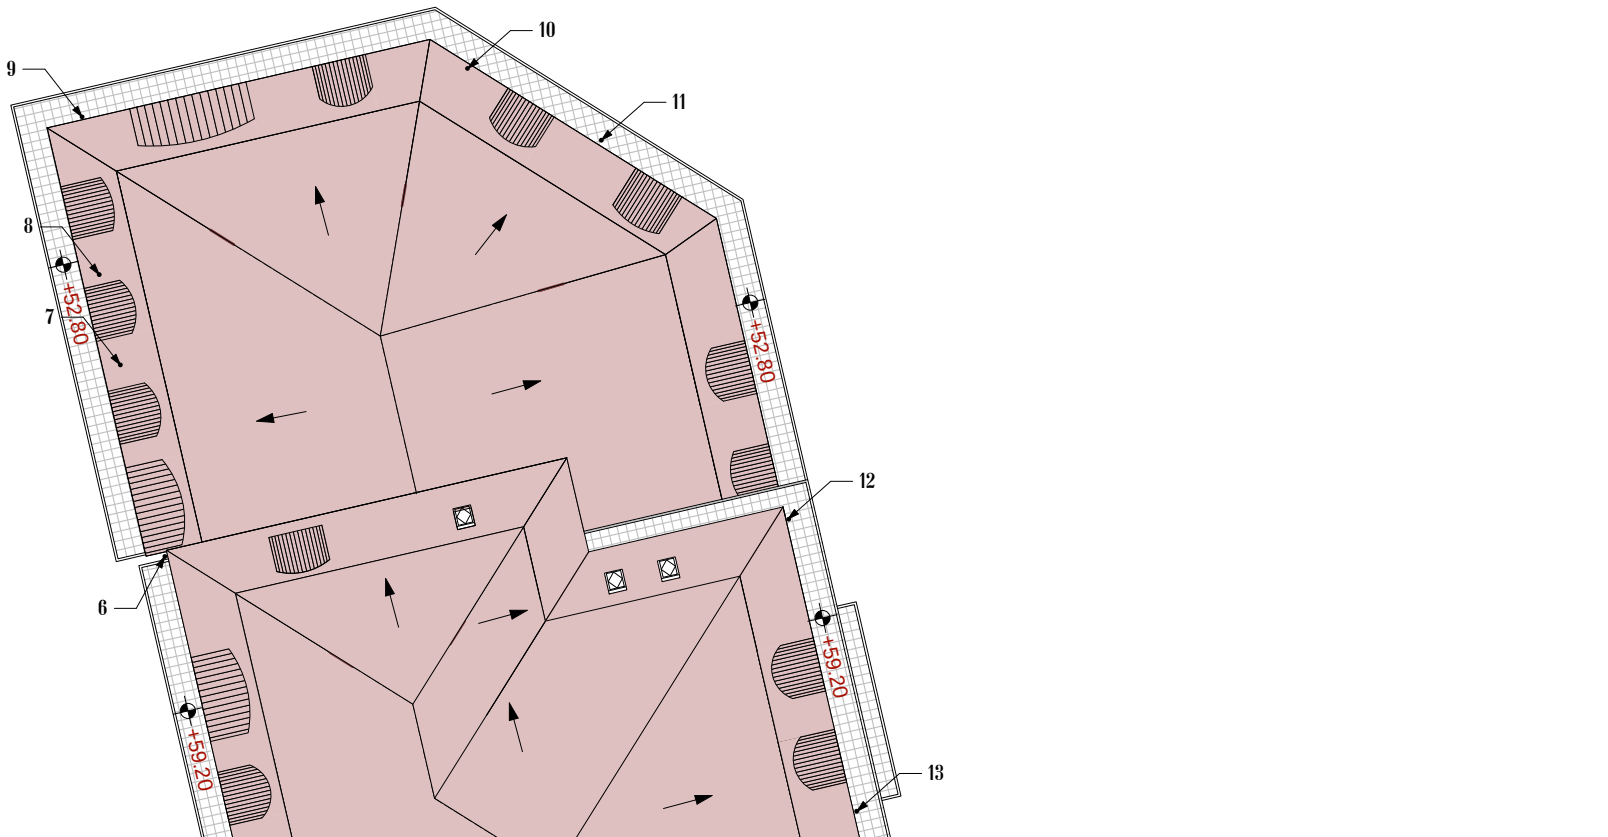

შ.პ.ს. "არდუ"		• არქიტექტურა • დიზაინი • შპრავი ქონება	სატურისტო კომპლექსი ქ.თბილისში ქ. წამებულის/ბოგორმის ქ. №50/18 - ში (კორექტირება)				"ARDU" Ltd
დირექტორი		გ.ბოკუჩავა					
პრ.მთ. არქიტ.		გ.ბოკუჩავა	არქიტექტურა				დაკვეთა
ავტორი		გ.ბოკუჩავა	სახურავის გეგმა				
დაამუშავა		ა.ჯანგიძე	სტადია	ფურცელი	ფურც.რაოდ.	მასშტაბი	თარიღი
			მ.პ.	ა-49	62	1:250	2014