

სართულის გეგმა ±0.00
მ. 1:100

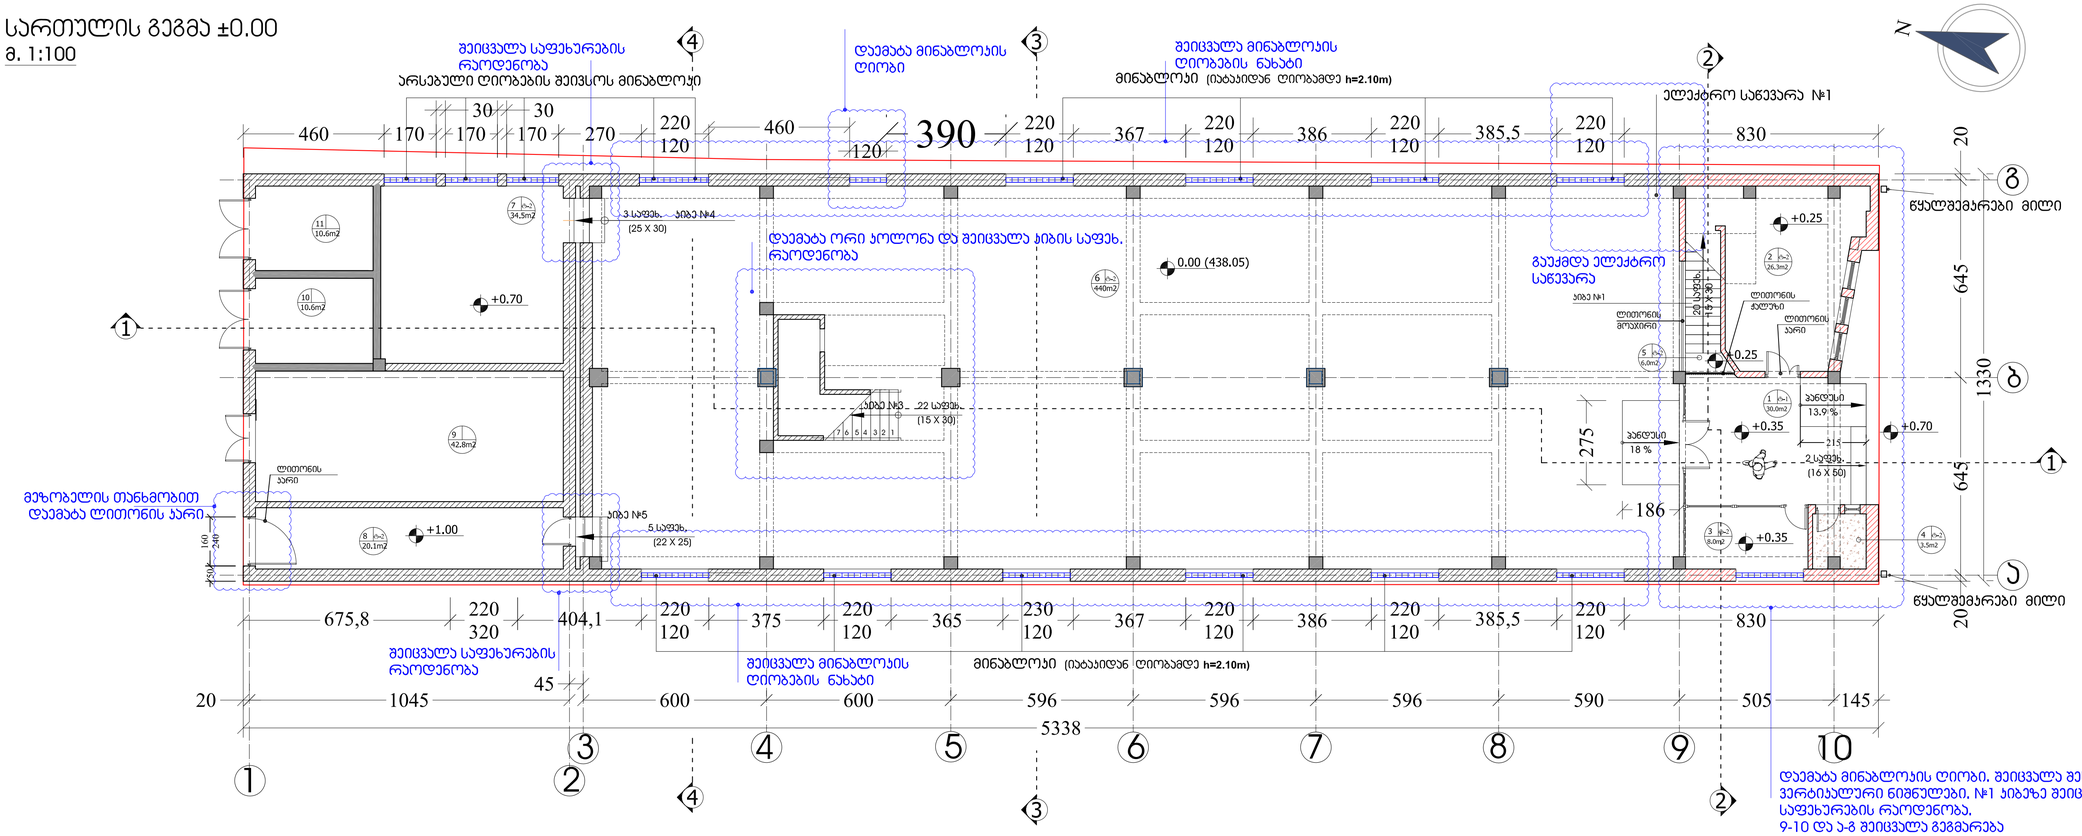

სართულის გეგმა +3.30
მ. 1:100

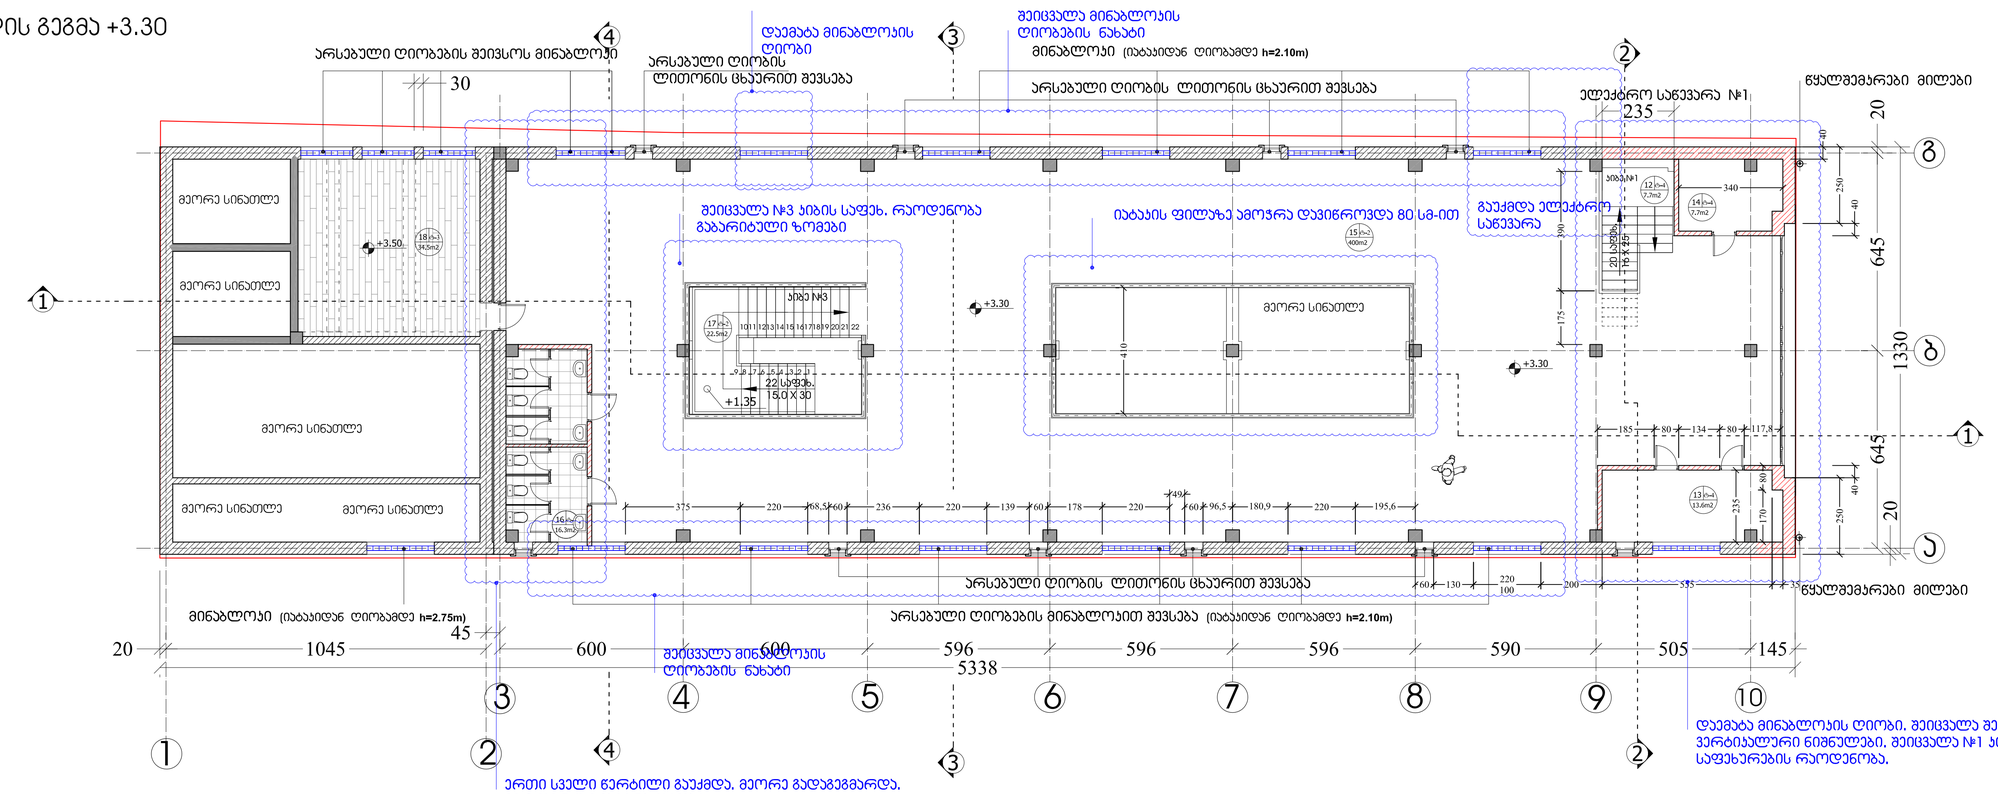

ფორმატის PAPER SIZE	ხელშეკრ.№ CONTRACT #	პროექტის№ PROJECT #	ფაილის სახელი FILE NAME
A-3		1.16.07	gegmebi.dwg

პერსპექტივა აქნიმაციები LEGEND

- ბორდიუს ხაზი
- ღერძის ხაზი
- +0.70 სართულის ნიშნულები
- საპროექტო საზღვარი
- საანგარიშო №
- ფართობი, კვ.მ
- ხელობის დასახელება

ბეტ.პარონ.მასივები

სართული ±0.00 ნიმ.-ზე

1.	პანაქი	30.0 მ²
2.	ოთახი	26.30 მ²
3.	მაღაზია	8.0 მ²
4.	სველწერტილი პიბეური	3.0 მ²
5.	№1 პიბის უპრეული	6.00 მ²
6.	სველწერტილი ფარდახი	440.0 მ²
7.	სველწერტილი	34.50 მ²
8.	სველწერტილი	20.10 მ²
9.	ელექტრო ფარი	42.8 მ²
10.	სველწერტილი	10.6 მ²
11.	სველწერტილი	10.6 მ²

სულ: 631.9 მ²

სართული +3.30 ნიმ.-ზე

12.	№1 პიბის უპრეული	7.6 მ²
13.	ოფისი №1	13.6 მ²
14.	ოფისი №2	7.7 მ²
15.	სველწერტილი ფარდახი	400 მ²
16.	WC	16.3 მ²
17.	პიბე №3	17.3 მ²
18.	ოფისი №3	34.5 მ²

სულ: 497 მ²

შენიშვნები NOTES

1. ნაგებობა ზოგიერთ მოედნელი სანიმუშოებით.
2. ნაგებობა ვიდრე იქნებოდა მიმართულებისა მიმოხილვისა ვიდრე ეფექტ. პროექტის. ასაწყობად.
3. ფენილები. პროექტირებით ასაწყობად ვიდრე ნაგებობის.

სიტუაციური სქემა KEY PLAN

დამკვეთი CLIENT	შპს "ჯაგრომელოს ბაზარი 2012"
პროექტის PROJECT	სავაჭრო ცენტრის პროექტი (ვორფილი სავაჭრო სანერეის რეკონსტრუქციაზე)
მისამართი ADDRESS	ოქტომბრის კვაზ №1

თანამდებობა	გვარი	ხელმოწერა
დირექტორი	ი.ასათიანი	
მთავარმხატორი	გ. ლილუაშვილი	
პროექტორი	მ. ჯაფარიძე	
პროექტორი	ს. ჯაფარიძე	
ტექნიკოსი	მ. ჯაფარიძე	
მეთვალი	მ. მიქარაშვილი	

არქიტექტურის ბიურო
მ.ქ.ა. "არქიტექტორთა პროექტი"
0709 თბილისი, მ. გამრეკელი ქ. 3/5,
ტელ/ფაქსი: (+995 32) 996640, 920607
www.artstudio.ge
E mail: artstudio_project@yahoo.com
info@artstudio.ge

პროექტის ეტაპი ARCHITECTURE

მასშტაბი SCALE	1:100	თარიღი DATE OF ISSUE	16/05/2014
ნახაზის DRWG.		REVISIONS	

№	ცვლილ. ხასიათი	თარიღი DATE
1	X	07/09/2012
2	X	16/05/2014
3		
4		
5		
6		

მასშტ +0.00 და +3.30 ნიმუშებზე

სტადია STAGE	ნაწილი INDEX	ფურც. PAGES	
სტადია პროექტი	ა-ვ	18	