
გეგმა 0.00 ნიშნულზე
მ 1:100

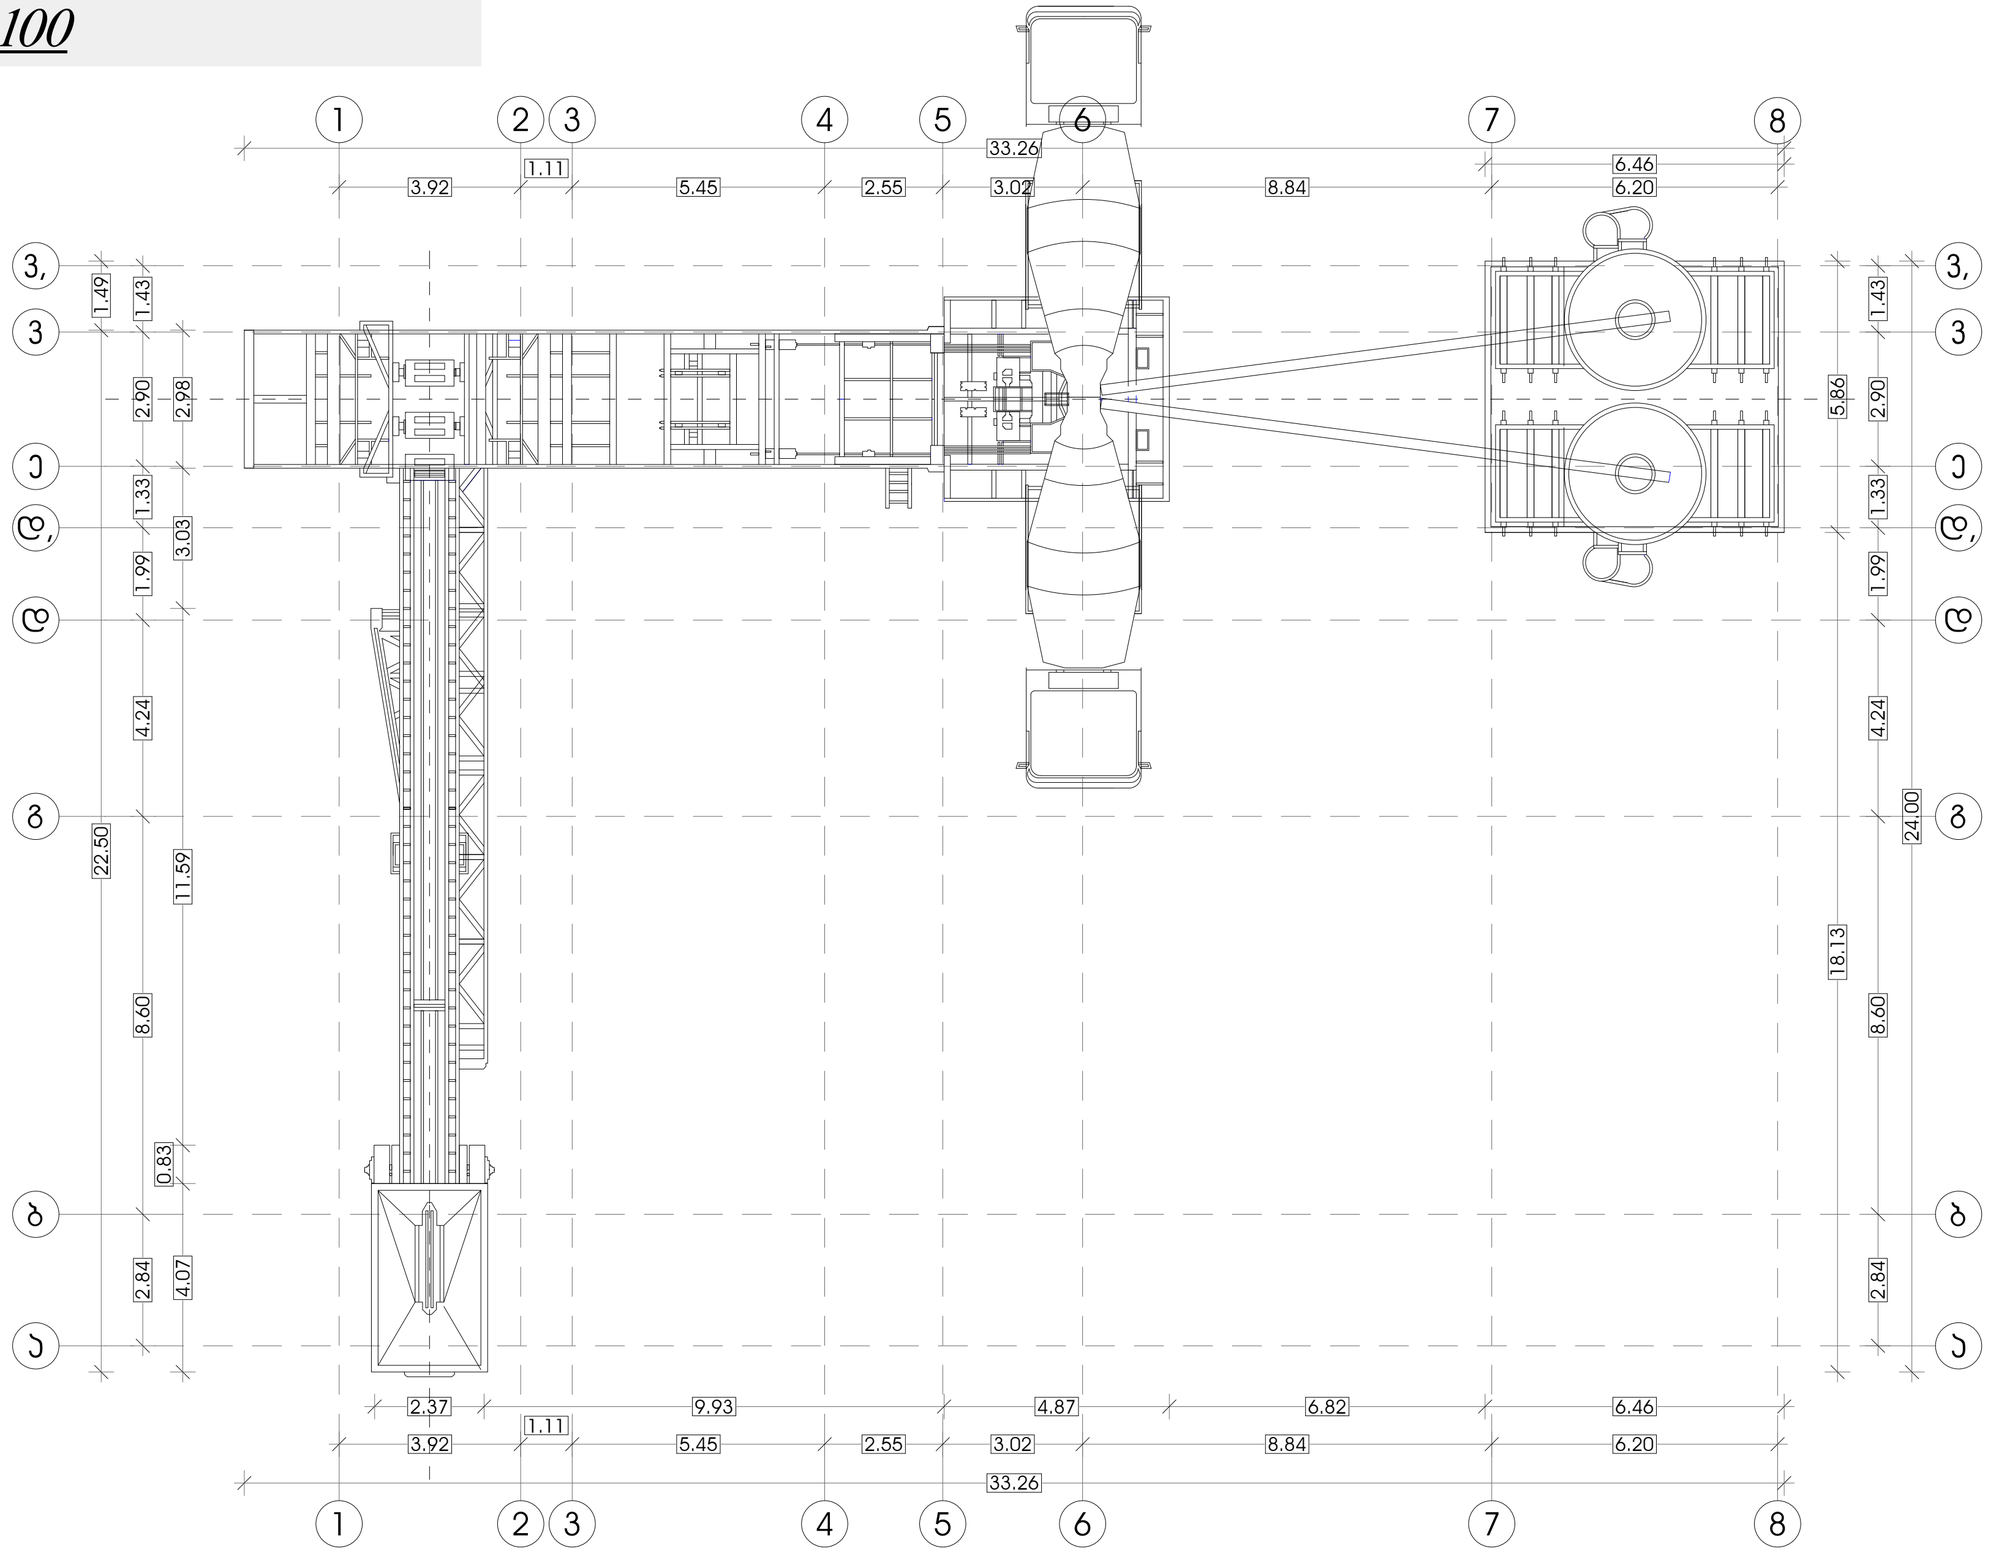

ბეტონის გადამამუშავებელი ტექნიკური ნაგებობა (კომპა)		არქიტექტორი	თ. ხუნჯუა
გეგმა 0.00 ნიშნულზე		შემსრულა	თ. ხუნჯუა
მისამართი	ქ.თბილისი, ქ. თვალჭრელიძე №6 (ნაკვეთი 2/19)	დირექტორი	ვ. ლეჟავიძე
მასშტაბი 1:100	თარიღი 2014	დაინტერესებული პირი	დ. ჯულაგმილი

შპს "პირველმილი"