

ფასადი 1-8 ღერძებში
მ 1:100

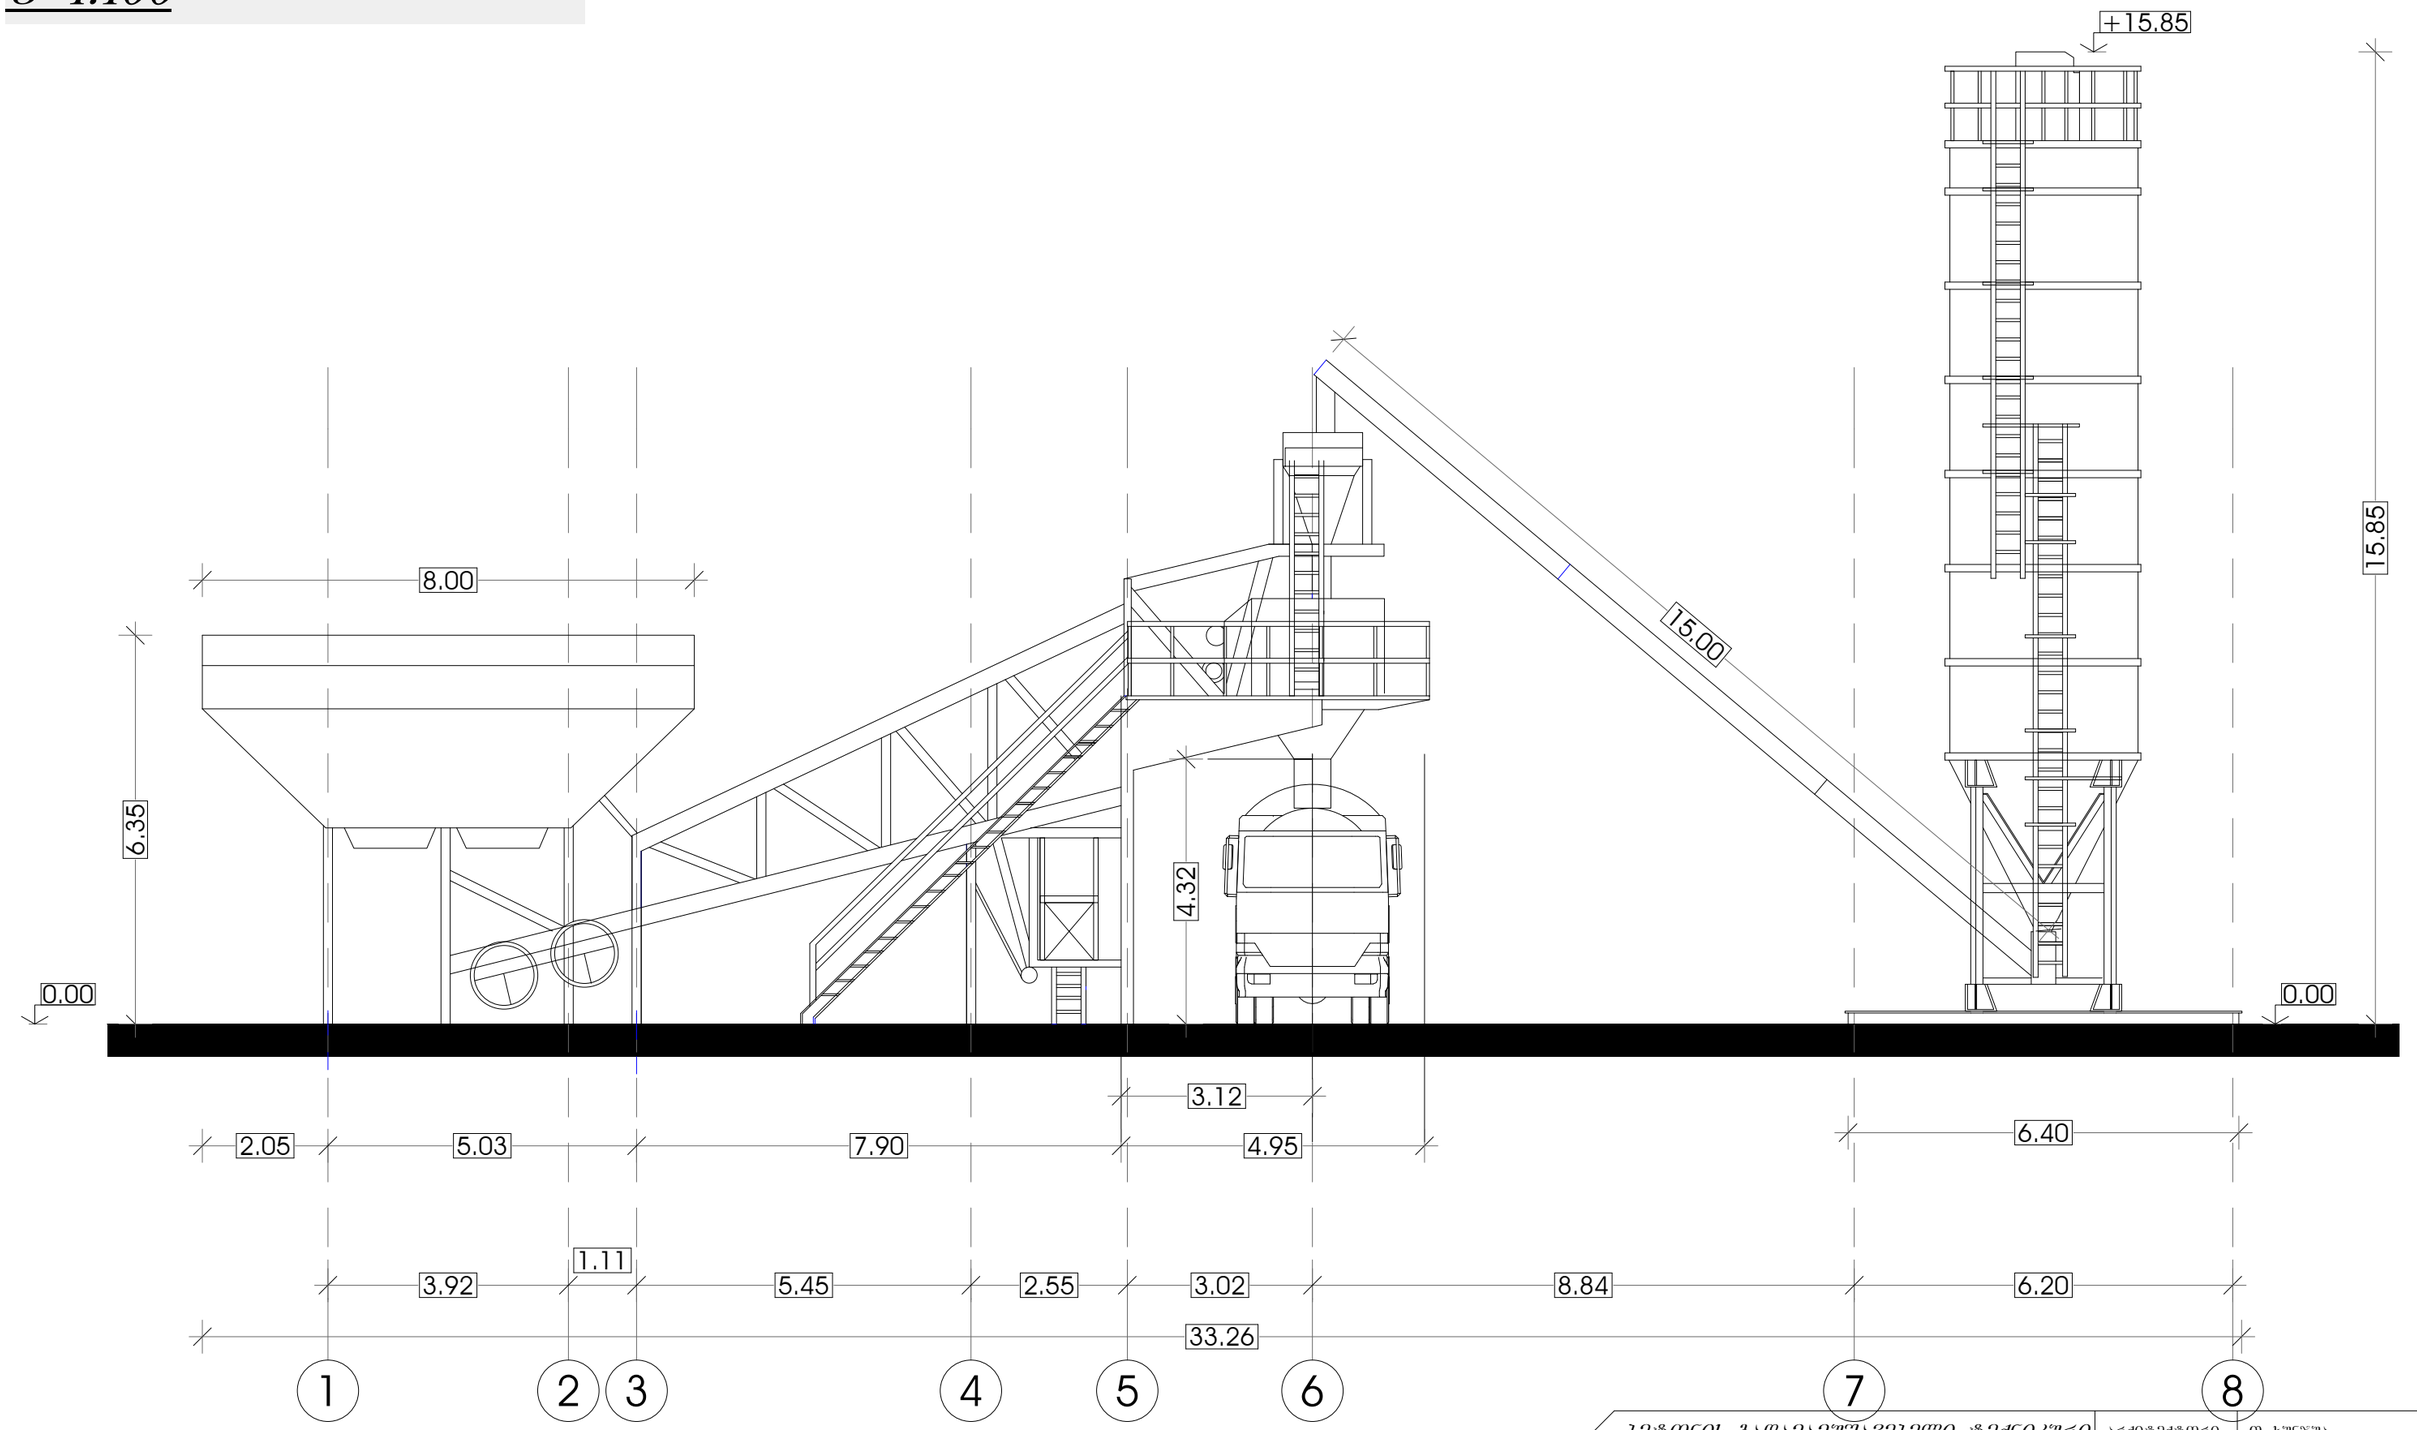


ბეტონის გადამამუშავებელი ტექნიკური ნაგებობა (პომპა)		არქიტექტორი	თ. ხუნჯუა
ფასადი 1-8 ღერძებში		შემსრულა	თ. ხუნჯუა
		დირექტორი	ვ. ლომიძე
მისამართი	ქ.თბილისი, ქ. თვალჭრელიძე №6 (ნაკვეთი 2/19)	დაინტერესებული პირი	დ. ჯუღაშვილი
მასშტაბი 1:100	თარიღი 2014	შპს "ვირამიდა"	

ფასადი 8-1 ღერძებში
მ 1:100

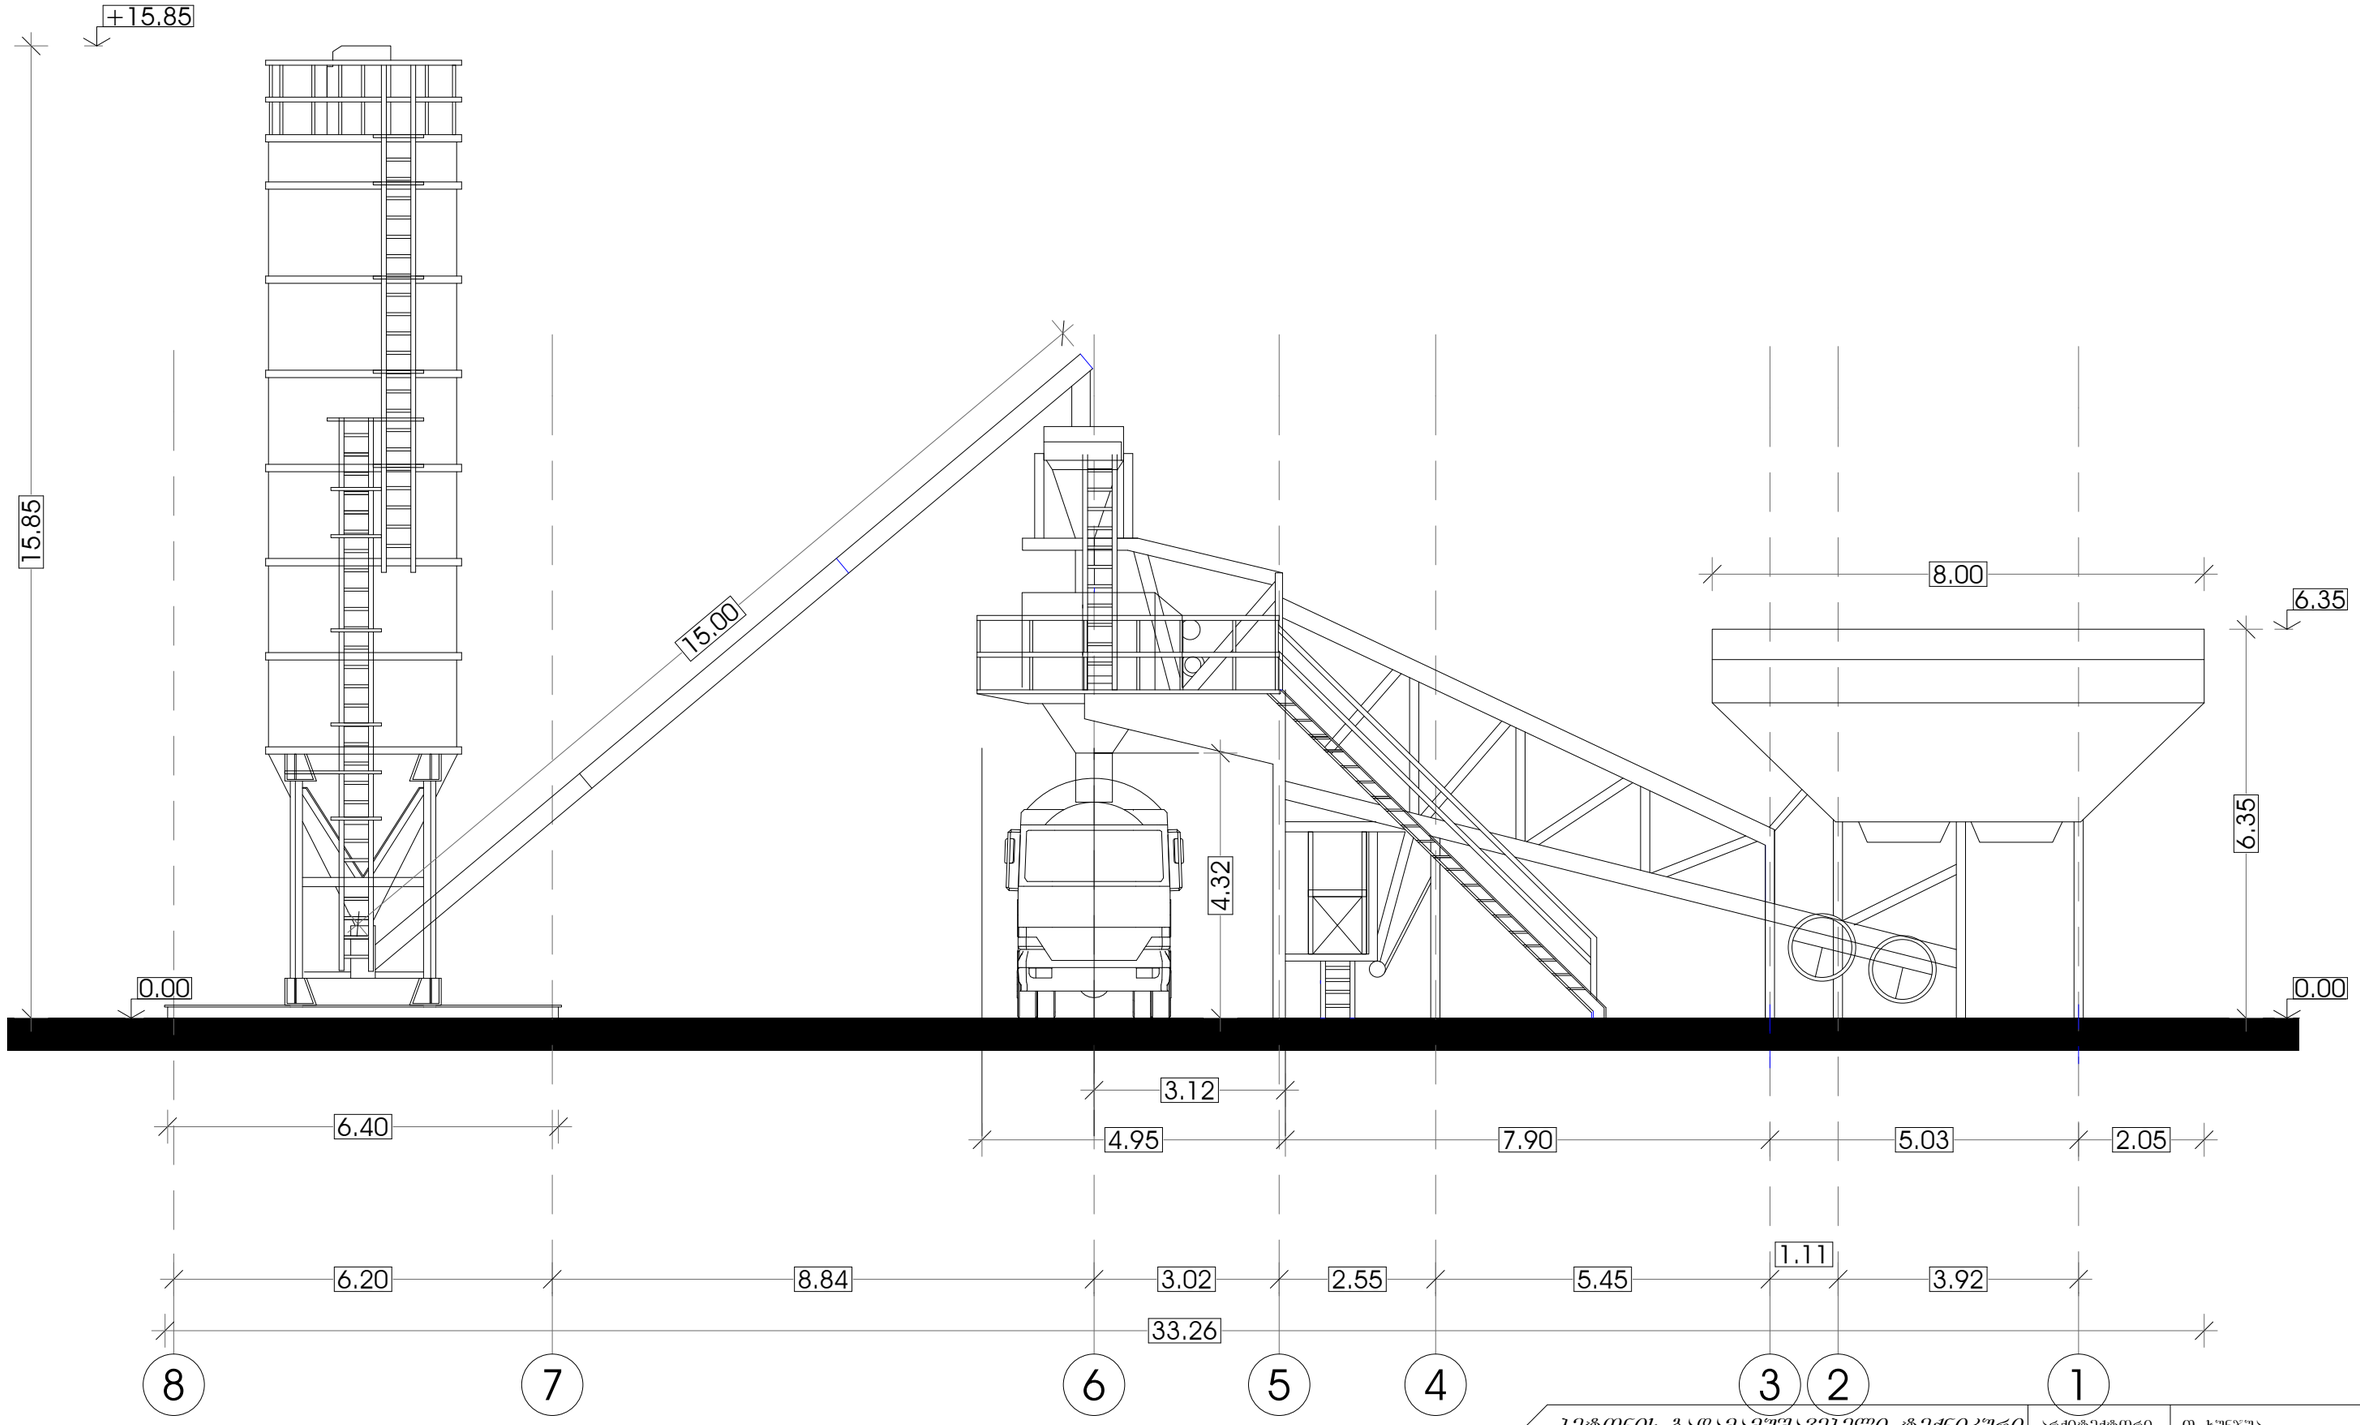


ბეტონის გადამამუშავებელი ტექნიკური ნაგებობა (კომპა)	
ფასადი 8-1 ღერძებში	
მისამართი: ქ.თბილისი, ქ. თვალჭრელიძე №6 (ნაკვეთი 2/19)	
მასშტაბი 1:100	თარიღი 2014
შპს "ვინავიდი"	
არქიტექტორი	თ. ხუნჯუა
შესრულა	თ. ხუნჯუა
დირექტორი	ვ. ლომიძე
დაინტერესებული პირი	დ. ჯუღაშვილი

ფასადი ა-ვ ღერძებში
მ 1:100

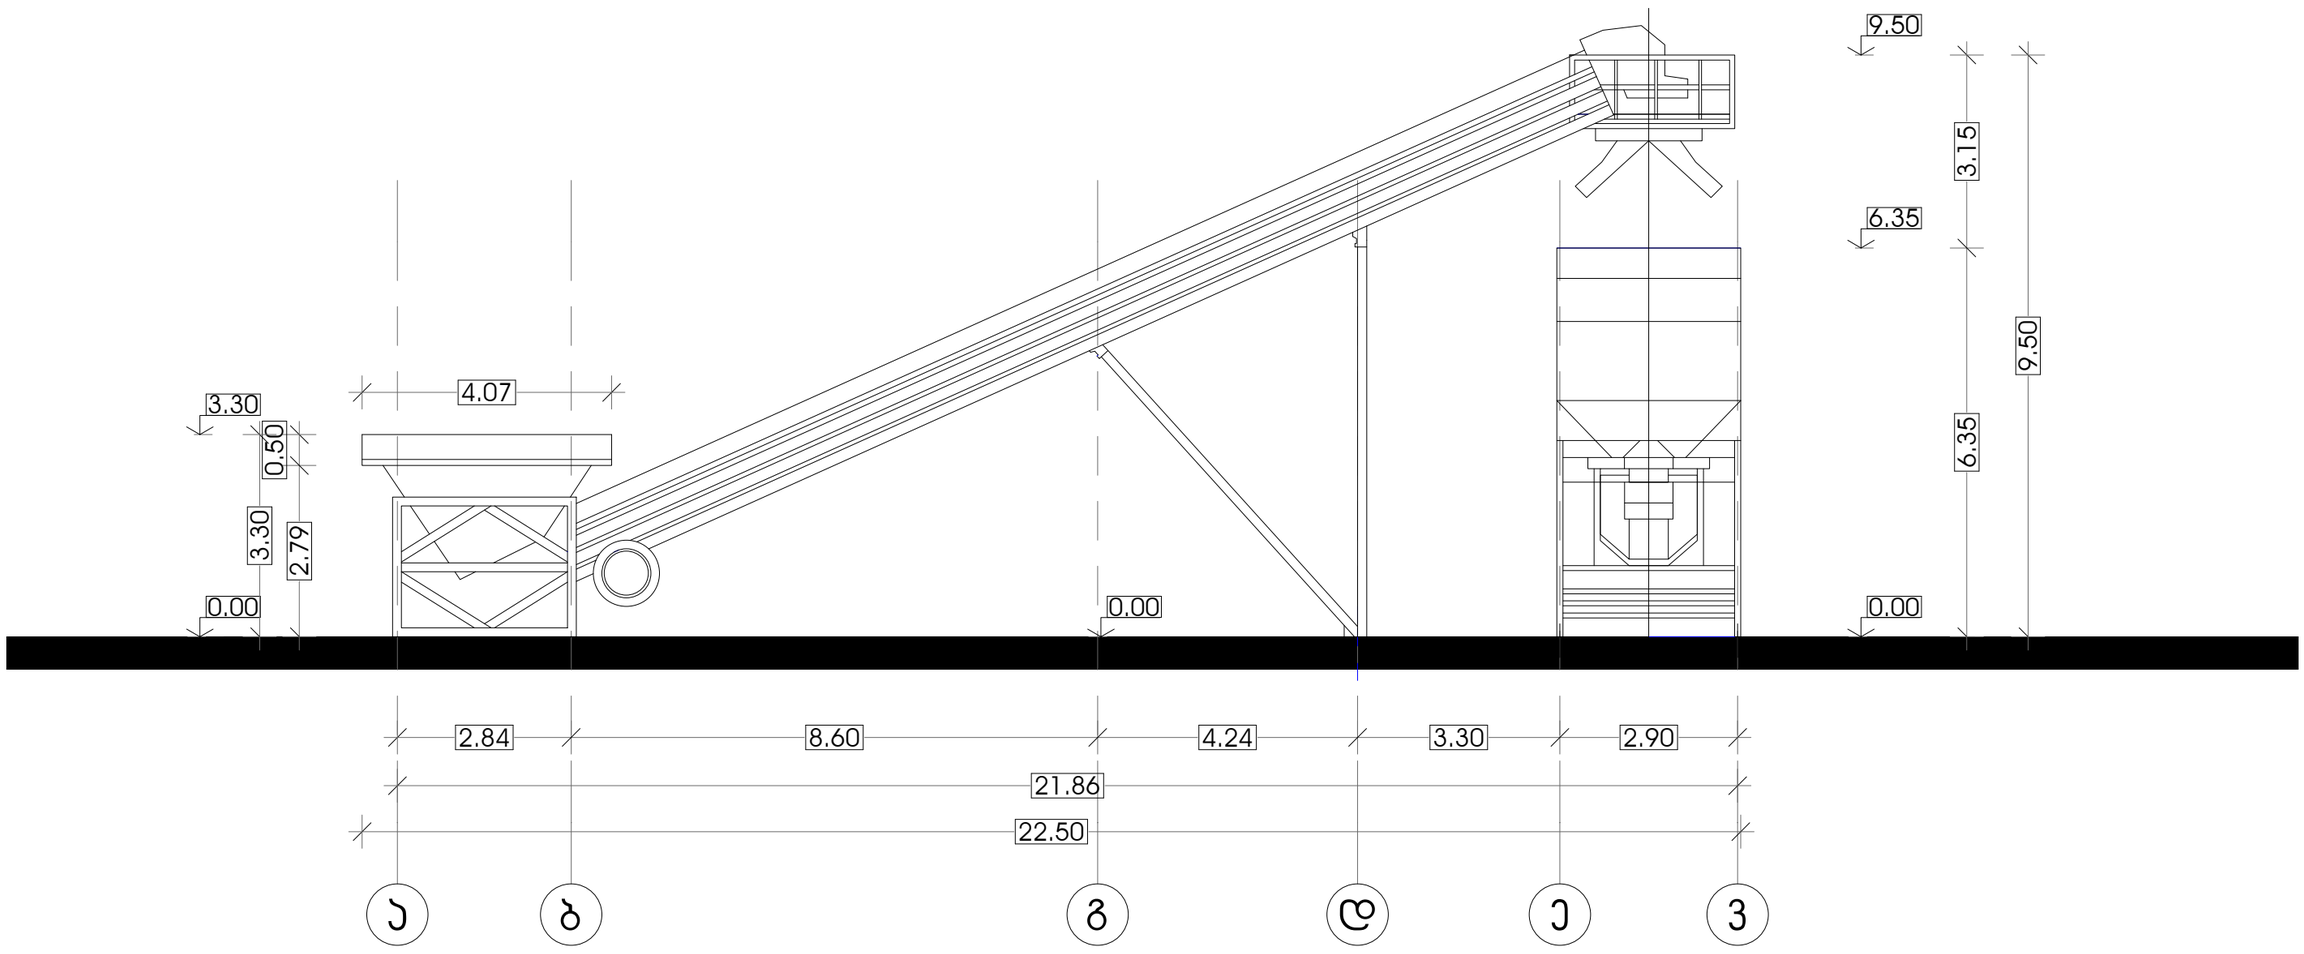

ბეტონის გადამამუშავებელი ტექნიკური ნაგებობა (კომპა)		არქიტექტორი	თ. ხუნჯუა
ფასადი ა-ვ ღერძებში		შემსრულა	თ. ხუნჯუა
		დირექტორი	ვ. ლომიძე
მისამართი	ქ.თბილისი, ქ. თვალჭრელიძე №6 (ნაკვეთი 2/19)	დაინტერესებული პირი	დ. ჯუღაშვილი
მასშტაბი 1:100	თარიღი 2014	შპს "ვირამიდა"	

ჭასაღი ჭ-ა ღერძებში
მ 1:100

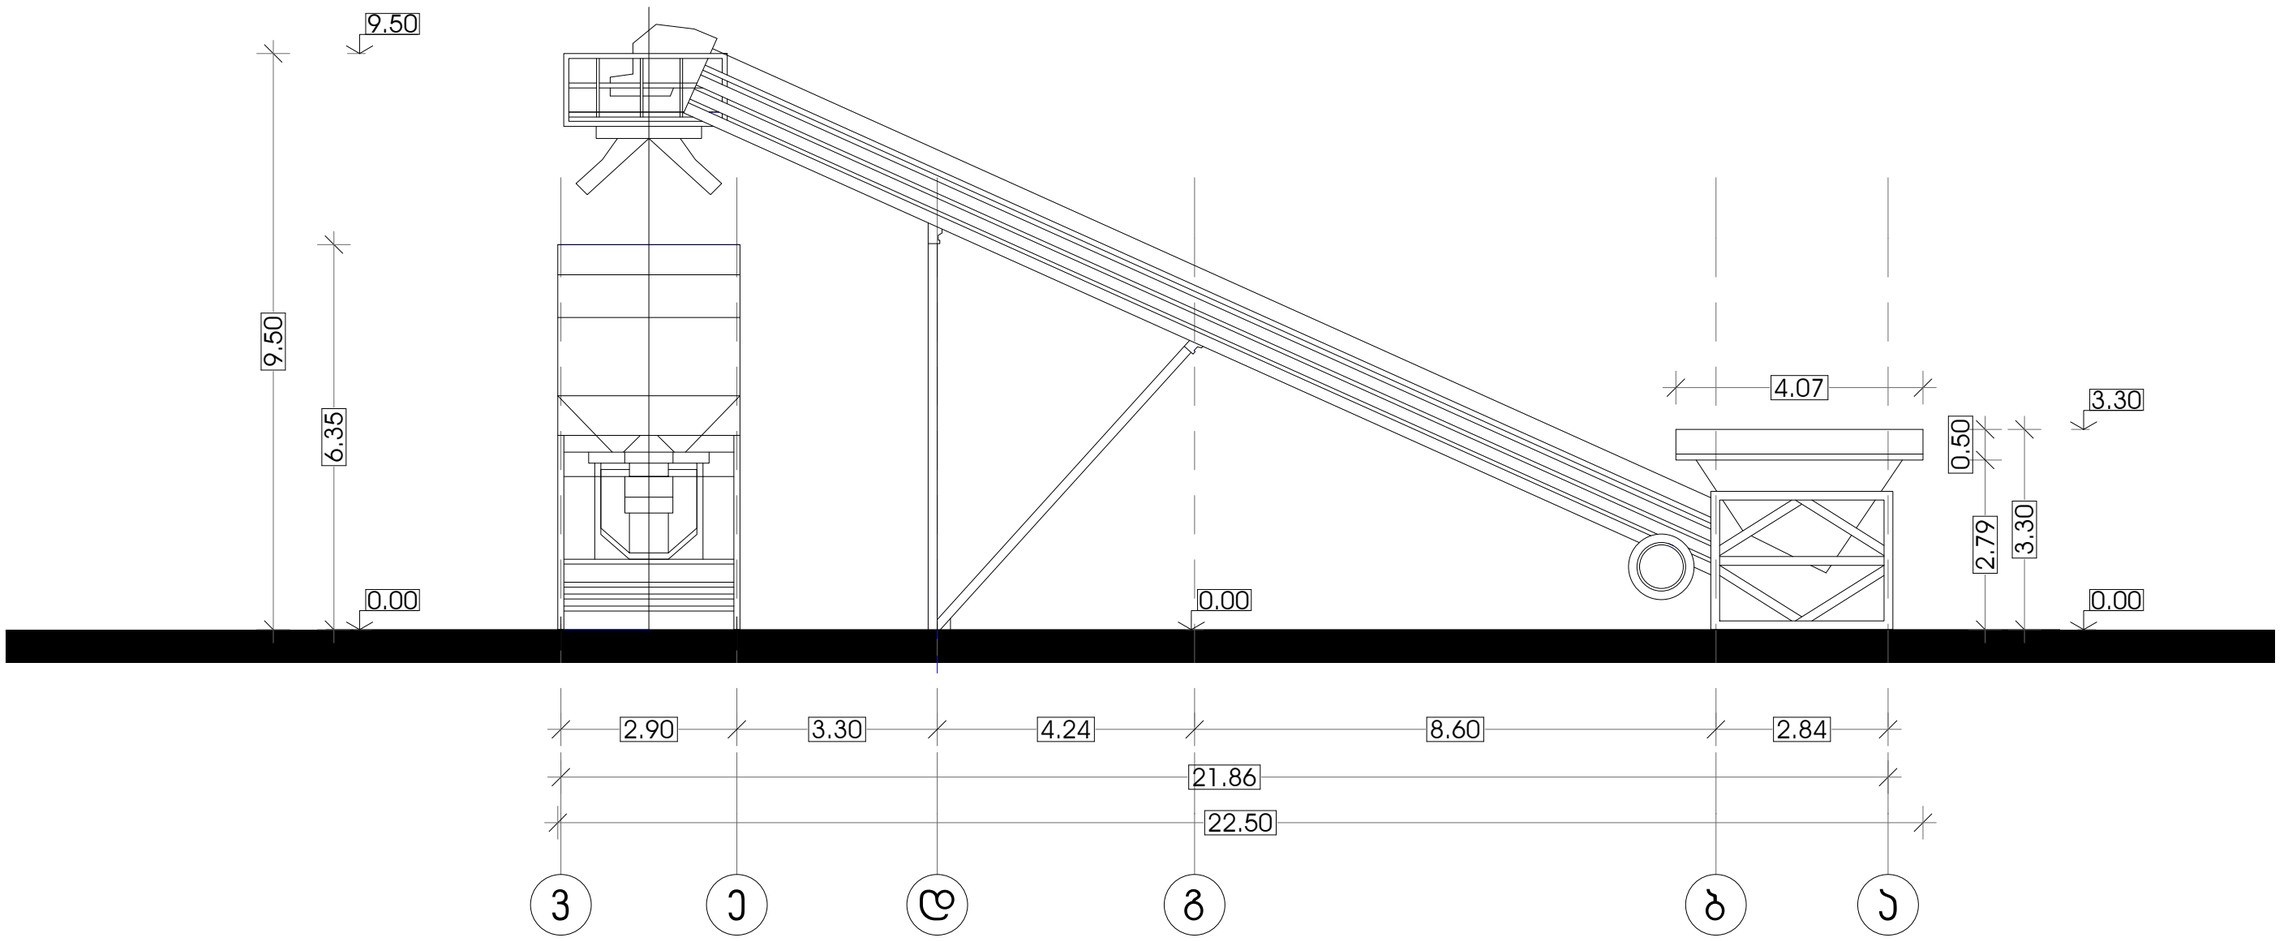

გეტრონის გადამამუშავებელი ტექნიკური ნაგებობა (კომპა)		არქიტექტორი	თ. ხუნჯუა
ჭასაღი ჭ-ა ღერძებში		შემსრულა	თ. ხუნჯუა
		დირექტორი	ვ. ლომმიძე
მისამართი	ქ.თბილისი, ძ. თვალჭრელიძე №6 (ნაკვეთი 2/19)	დაინტერესებული პირი	დ. ჯულაშვილი
მასშტაბი 1:100	თარიღი 2014	შპს "ვირაჟი"	