


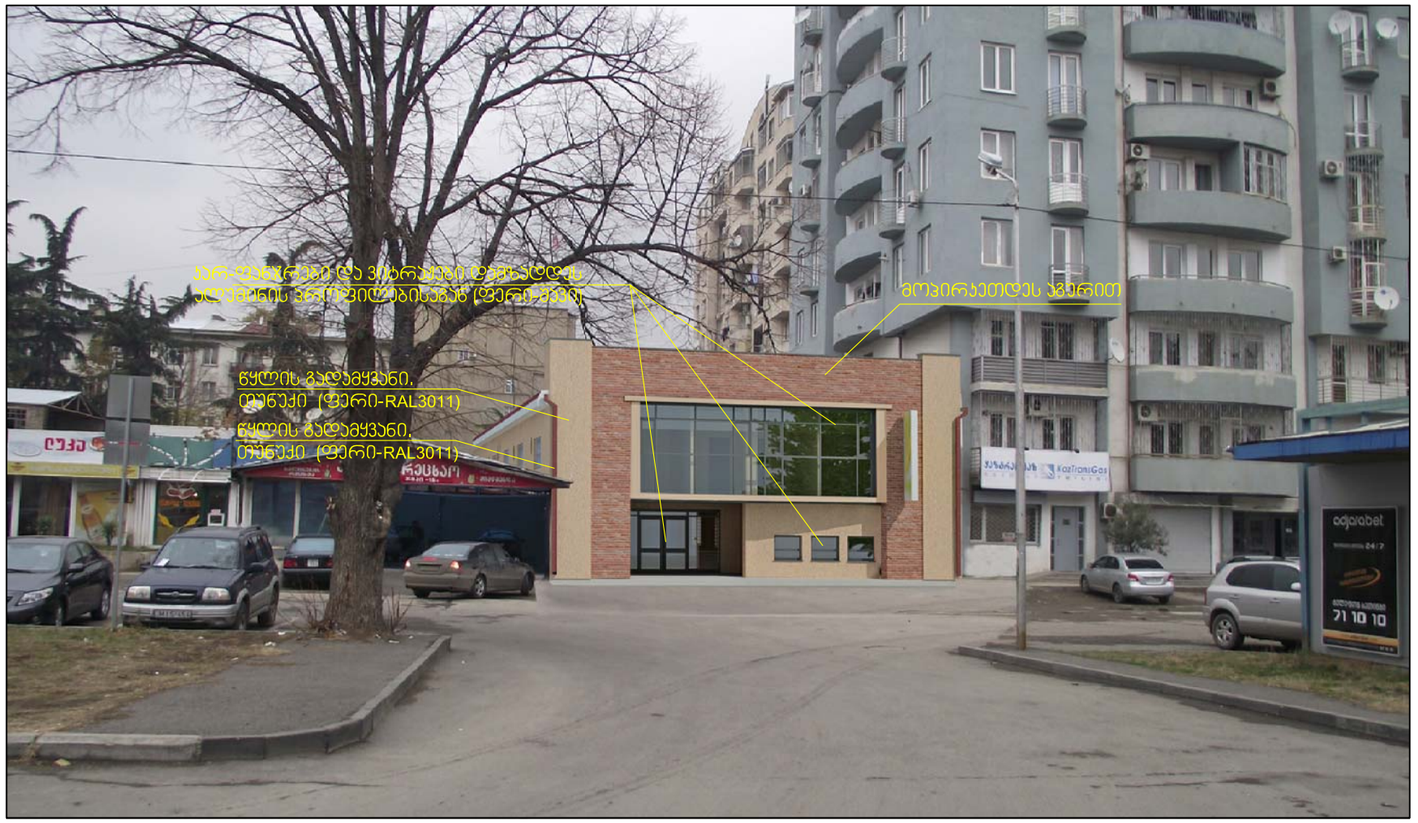

ფორმატი PAPER SIZE	ხელშეკრულების № CONTRACT #	პროექტის № PROJECT #	ფაილის სახელი FILE NAME
A-3		1.6.07	gegmebi.dwg


ᲐᲘᲠᲝᲑᲘᲗᲘ ᲐᲦᲜᲘᲨᲕᲜᲔᲑᲘ — LEGEND

——— მიწის ნაკვეთის საზღვარი

ᲨᲔᲜᲘᲨᲕᲜᲔᲑᲘ — NOTES

1. ნახაზზე ზომები მოცემულია სანიმუშოდ;
2. ნახაზზე ყველა ცვლილება მშენებლობისას შეთანხმებული უნდა იყოს პროექტის ავტორთან;
3. ფერცლის პორექტირებით ავტომატურად უქმდება წინა ვარიანტი;

ᲡᲘᲢᲣᲐᲪᲘᲣᲠᲘ ᲡᲥᲔᲛᲐ — KEY PLAN

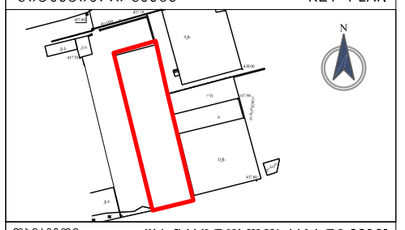

დამკვეთი CLIENT	შპს "საბურთალოს ბაზარი 2012"
პროექტი PROJECT	საკვები ცენტრის პროექტი (ყოფილი სამაცივრე საწყობის რეკონსტრუქცია)
მისამართი ADDRESS	ოქიოს ქუჩა №1

თანამდებობა	გვარი	ხელმოწერა
დირექტორი	ი. სალვინი	
მთ.არქიტექტორი	გ. სულაბერიძე	
არქიტექტორი	გ. მახარაშვილი	
არქიტექტორი	მ. პალანდაძე	
კონსტრუქტორი	ს. პაპაშვილი	
დამეშვა	მ. პალანდაძე	
შეამოწმა		

შ.პ.ს. "არქსტუდიო პროექტი"
0709 თბილისი, გ. ტაბიძის ქ. 3/5,
ტელ/ფაქსი: (+995 32) 996640, 920607
www.artstudio.ge
E mail: artstudio_project@yahoo.com
info@artstudio.ge

ᲐᲠᲥᲘᲢᲔᲥᲢᲣᲠᲣᲚᲘ ᲜᲐᲬᲘᲚᲘ
ARCHITECTURE

მასშტაბი SCALE	
ნახაზი DRWG.	
პორექტირებული პროექტის ფოტომონტაჟი	

თარიღი DATE OF ISSUE	16/05/2014

ᲞᲝᲠᲔᲥᲢᲘᲠᲔᲑᲐ — REVISIONS

№	პორექტ. REV.	თარიღი DATE
1	X	18/08/2012
2	X	16/05/2014
3		
4		
5		
6		

სტადია STAGE	ინდექსი INDEX	ფურც. PAGES
მუშა პროექტი		