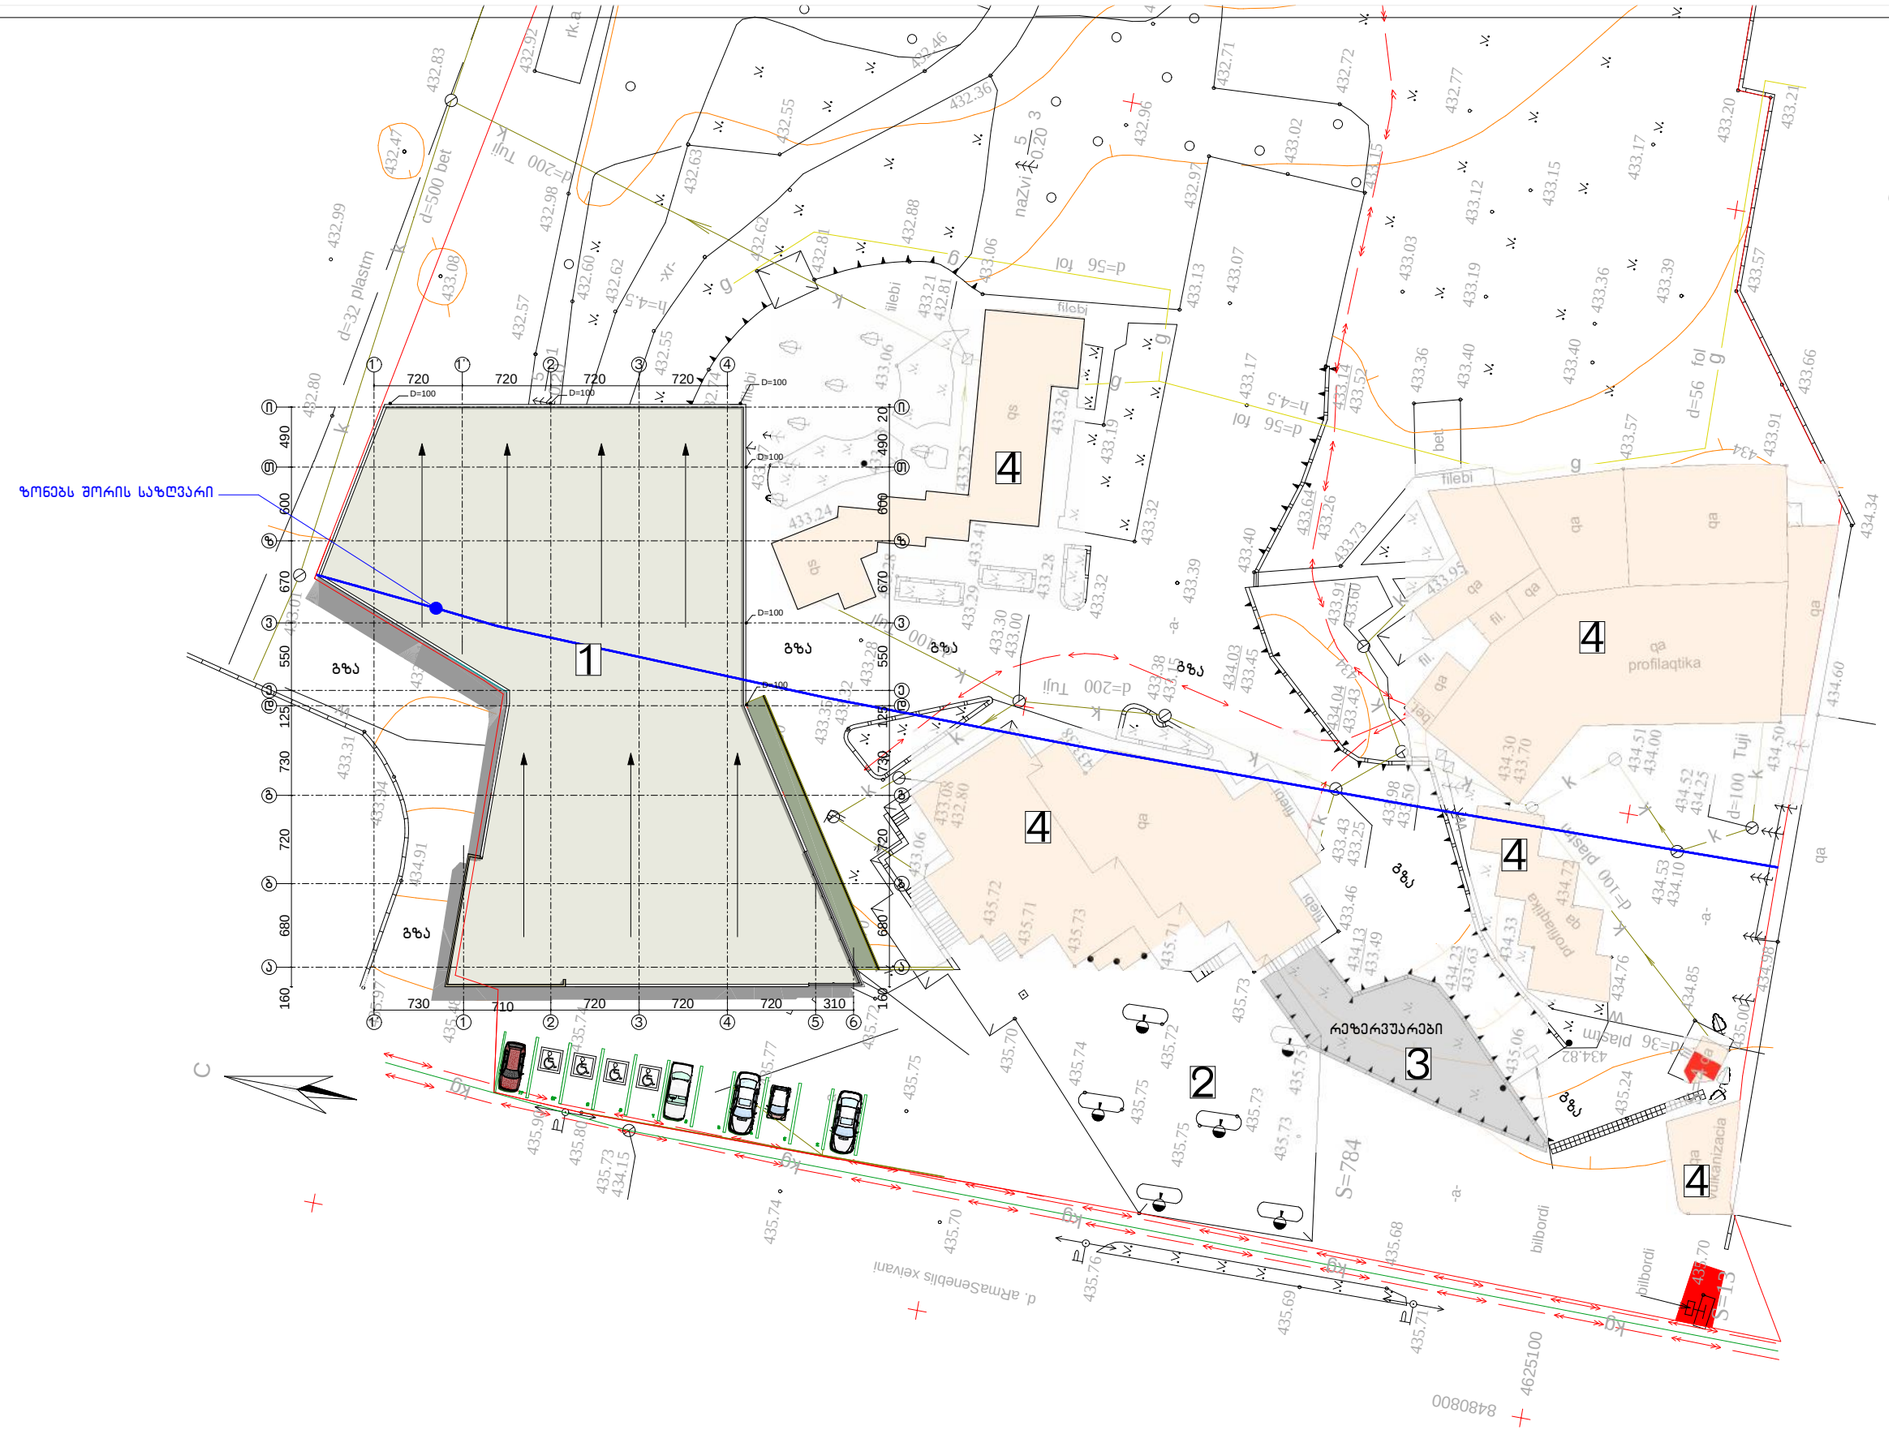

ექსპლიკაცია
1. საპროექტო ობიექტი
2. ბენზინგასამართი სადგური
3. რეზერვუარი
4. არსებული შენობები

ქ. თბილისში დიდუბე-ჩუღურეთის რაიონში დავით აღმაშენებლის ზეივანი, 1.6 კმ-ზე მდებარე ნაკვეთზე (ს/კ: 01.13.01.016.057) სავაჭრო ობიექტის პროექტი				სტადია	ფურცელი	ფურცლები
				ა	01	2
დირექტორი	თ. მურვანიძე					
პრ.მთ.არქ.	თ. მურვანიძე					
პრ.მთ.ინჟ.	ზ. სილაგაძე					
ავტორი	რ. ებრალიძე		გენგეგმა	მასშტაბი	შ.პ.ს. „არქიკოლეგიუმი"	
შეასრულა	რ. ებრალიძე			1:500		
შეამოწმა	თ. მურვანიძე					