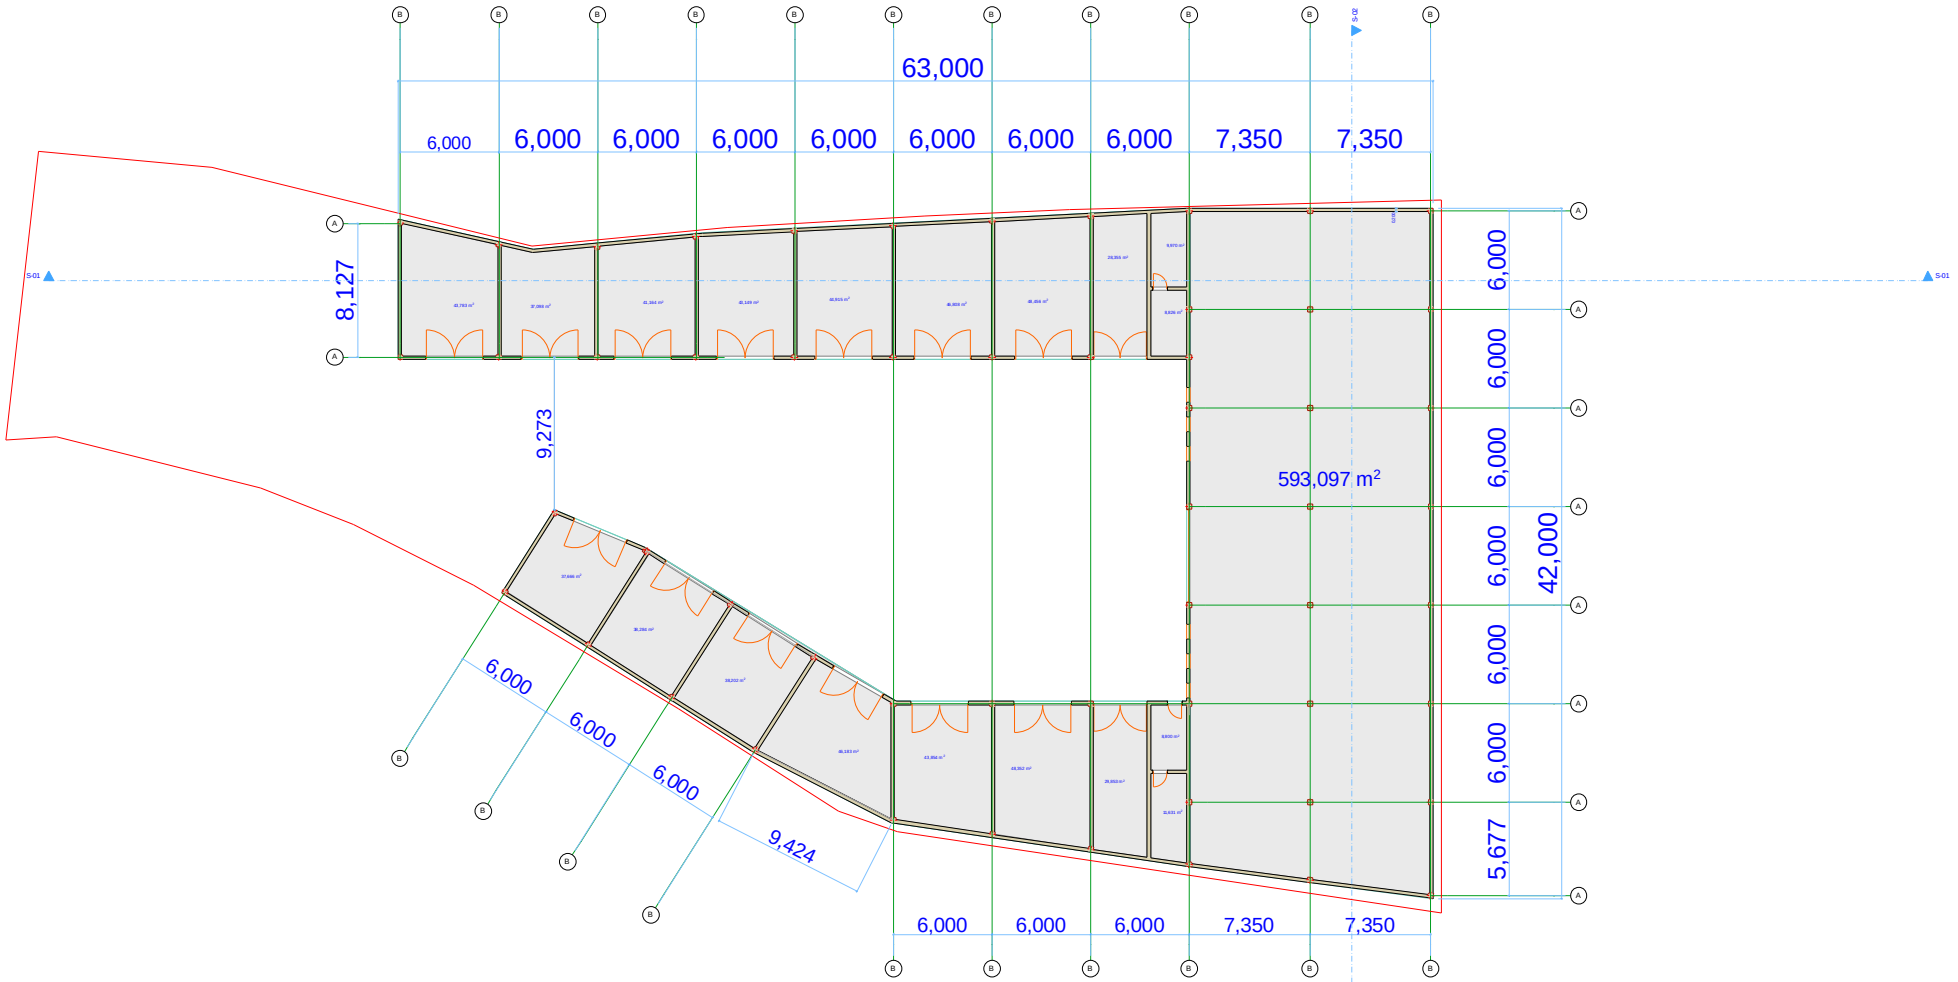

Sps `badagi~

mis: q. Tbilisi, muxianis IVb m/r, korp-29, b-82 tel: 599 67 11 19

	direqtori	d. qajaia	
	arqiteqtori	l.kvetenaZe	
	damkveTi		
	TariRi		
furclis dasaxeleba:	m. 1:100	f. # ---/---	