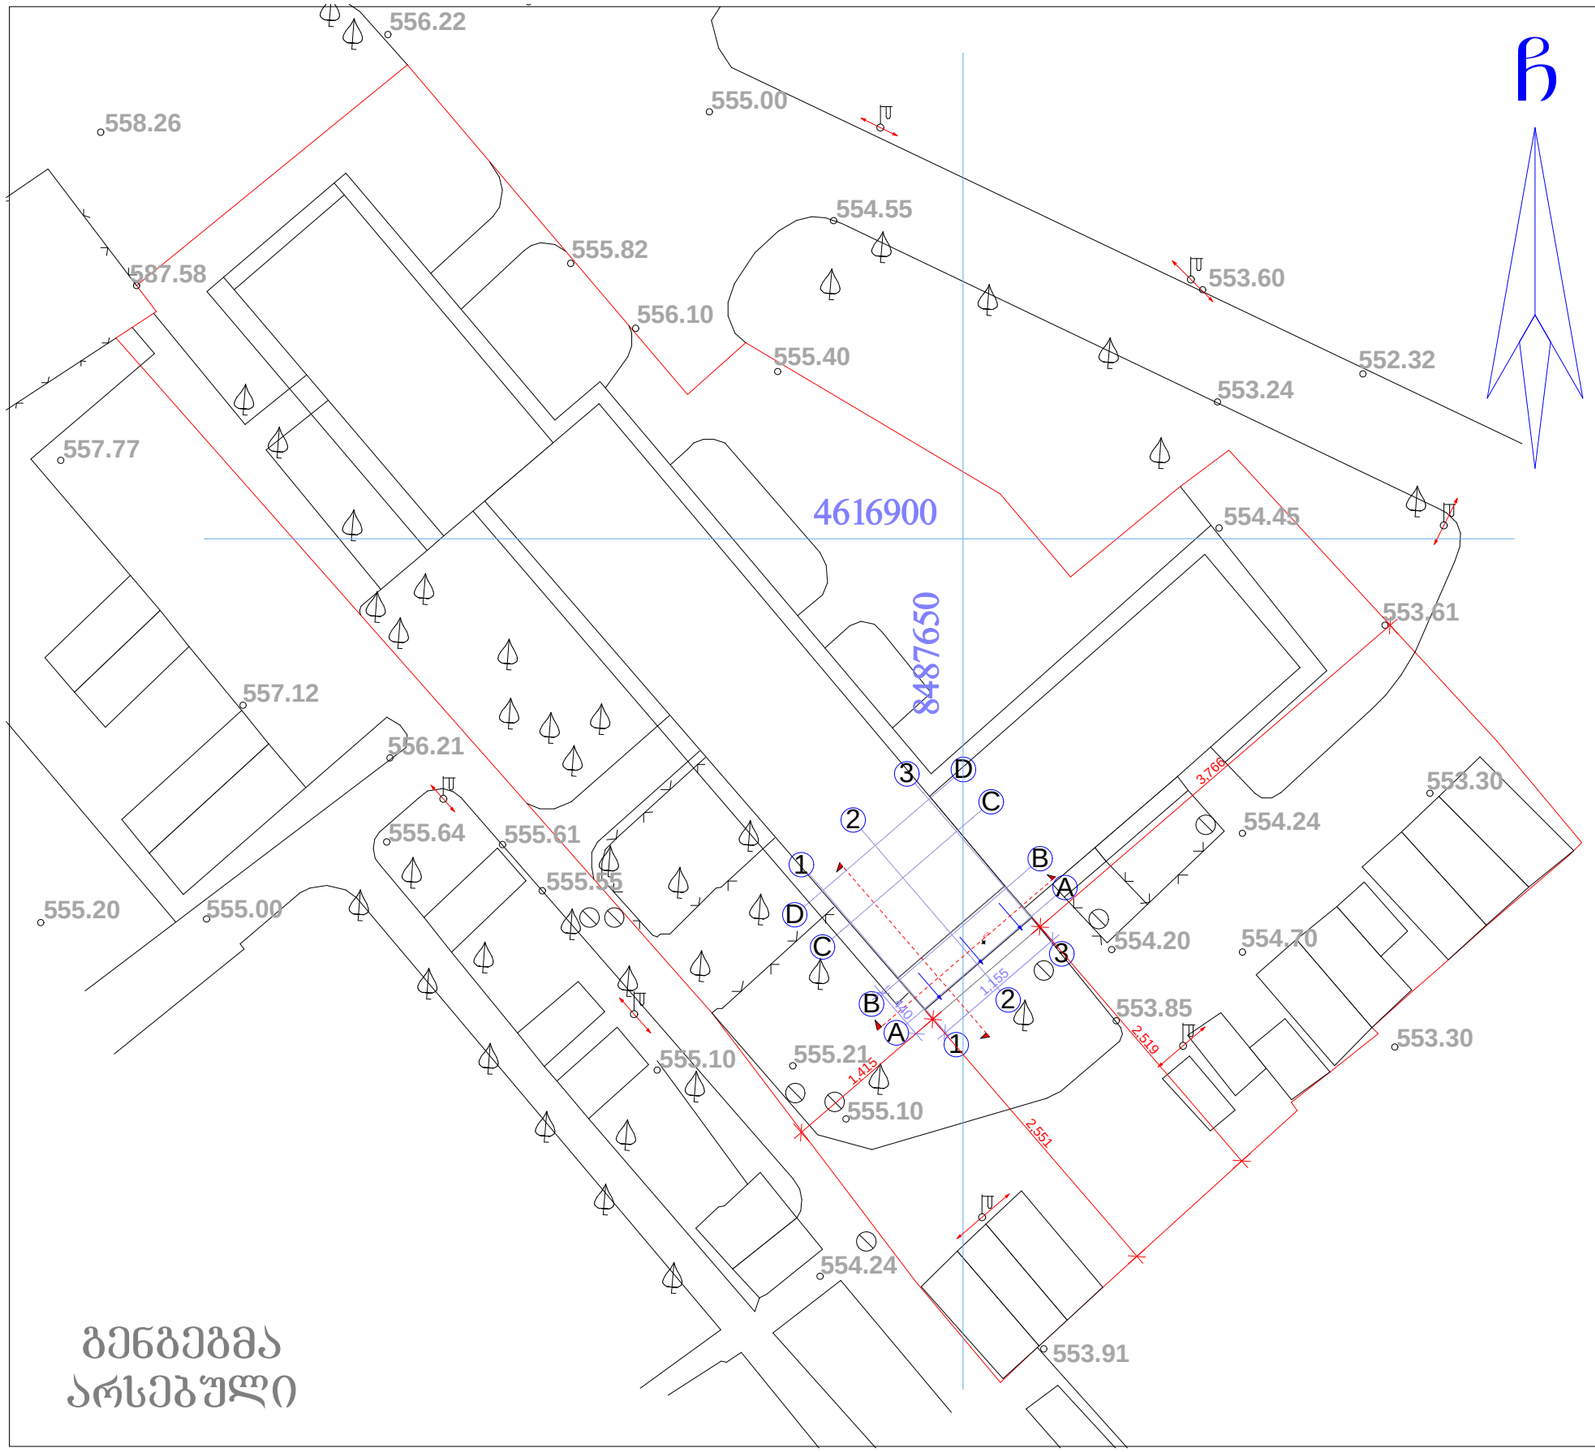

ფორმატი	თბილისი
A-3	2014 წელი

ექსპლიკაცია

პირობითი ნიშნები

ნაკვეთის საზღვარი

შენიშვნები

1 ნახაზზე ზომები მოცემულია სანტიმეტრებში

1 ნახაზზე ყველა ცვლილება შეთანხმებული უნდა იყოს პროექტის ავტორთან

პროექტის სახელწოდება

ინდივიდუალური ერთბინიანი საცხოვრებელი სახლის რეკონსტრუქცია

შპს „wall"	ქ.ზაზებების გამზირი №2 ტელ: 593 344390

თანამდებობა	გვარი	ხელმოწერა	თარიღი
მთავარი არქიტექტორი	ლ.მასურაშვილი		
პროექტის ავტორი	ლ.მასურაშვილი		
დაამუშავა	ლ.მასურაშვილი		

მასშტაბი	1:100
თარიღი	24.02.2014

სტადია	ფურცლები	ფურცელი
პროექტი		

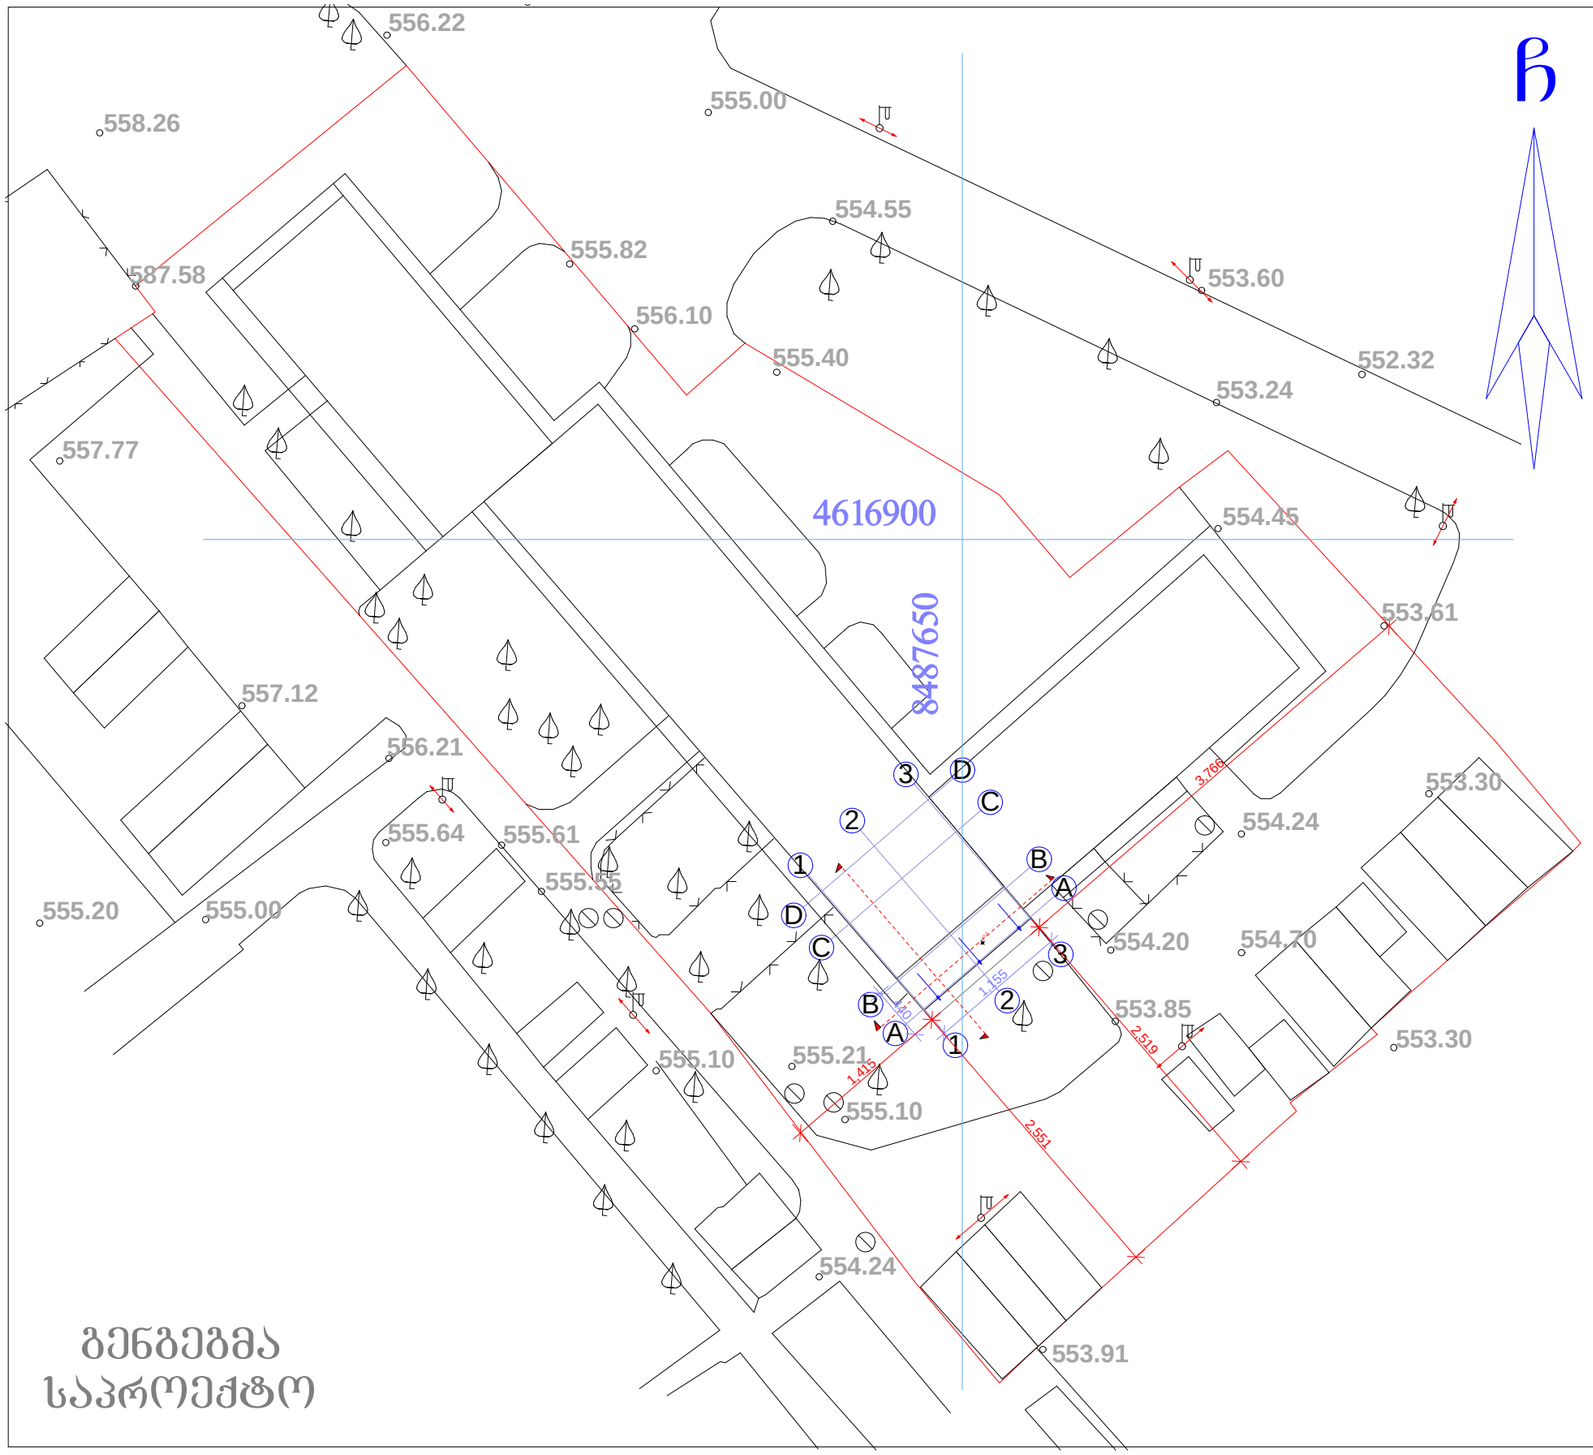

ფორმატი A-3	თბილისი 2014 წელი

ექსპლიკაცია

პირობითი ნიშნები

ნაკვეთის საზღვარი

შენიშვნები

1 ნახაზზე ზომები მოცემულია სანტიმეტრებში

1 ნახაზზე ყველა ცვლილება შეთანხმებული უნდა იყოს პროექტის ავტორთან

პროექტის სახელწოდება

ინდივიდუალური ერთბინიანი საცხოვრებელი სახლის რეკონსტრუქცია

შპს „wall"	ყაზბეგის გამზირი №2 ტელ: 593 344390

თანამდებობა	გვარი	ხელმოწერა	თარიღი
მთავარი არქიტექტორი	ლ.მასურაშვილი		
პროექტის ავტორი	ლ.მასურაშვილი		
დაამუშავა	ლ.მასურაშვილი		
მასშტაბი	1:100		
თარიღი	24.02.2014		
სტადია		შურცლები	შურცელი
პროექტი			