
გეგმა ±0,00 ნიშნულზე მ. 1:200

ხიზანიშვილის ქუჩა

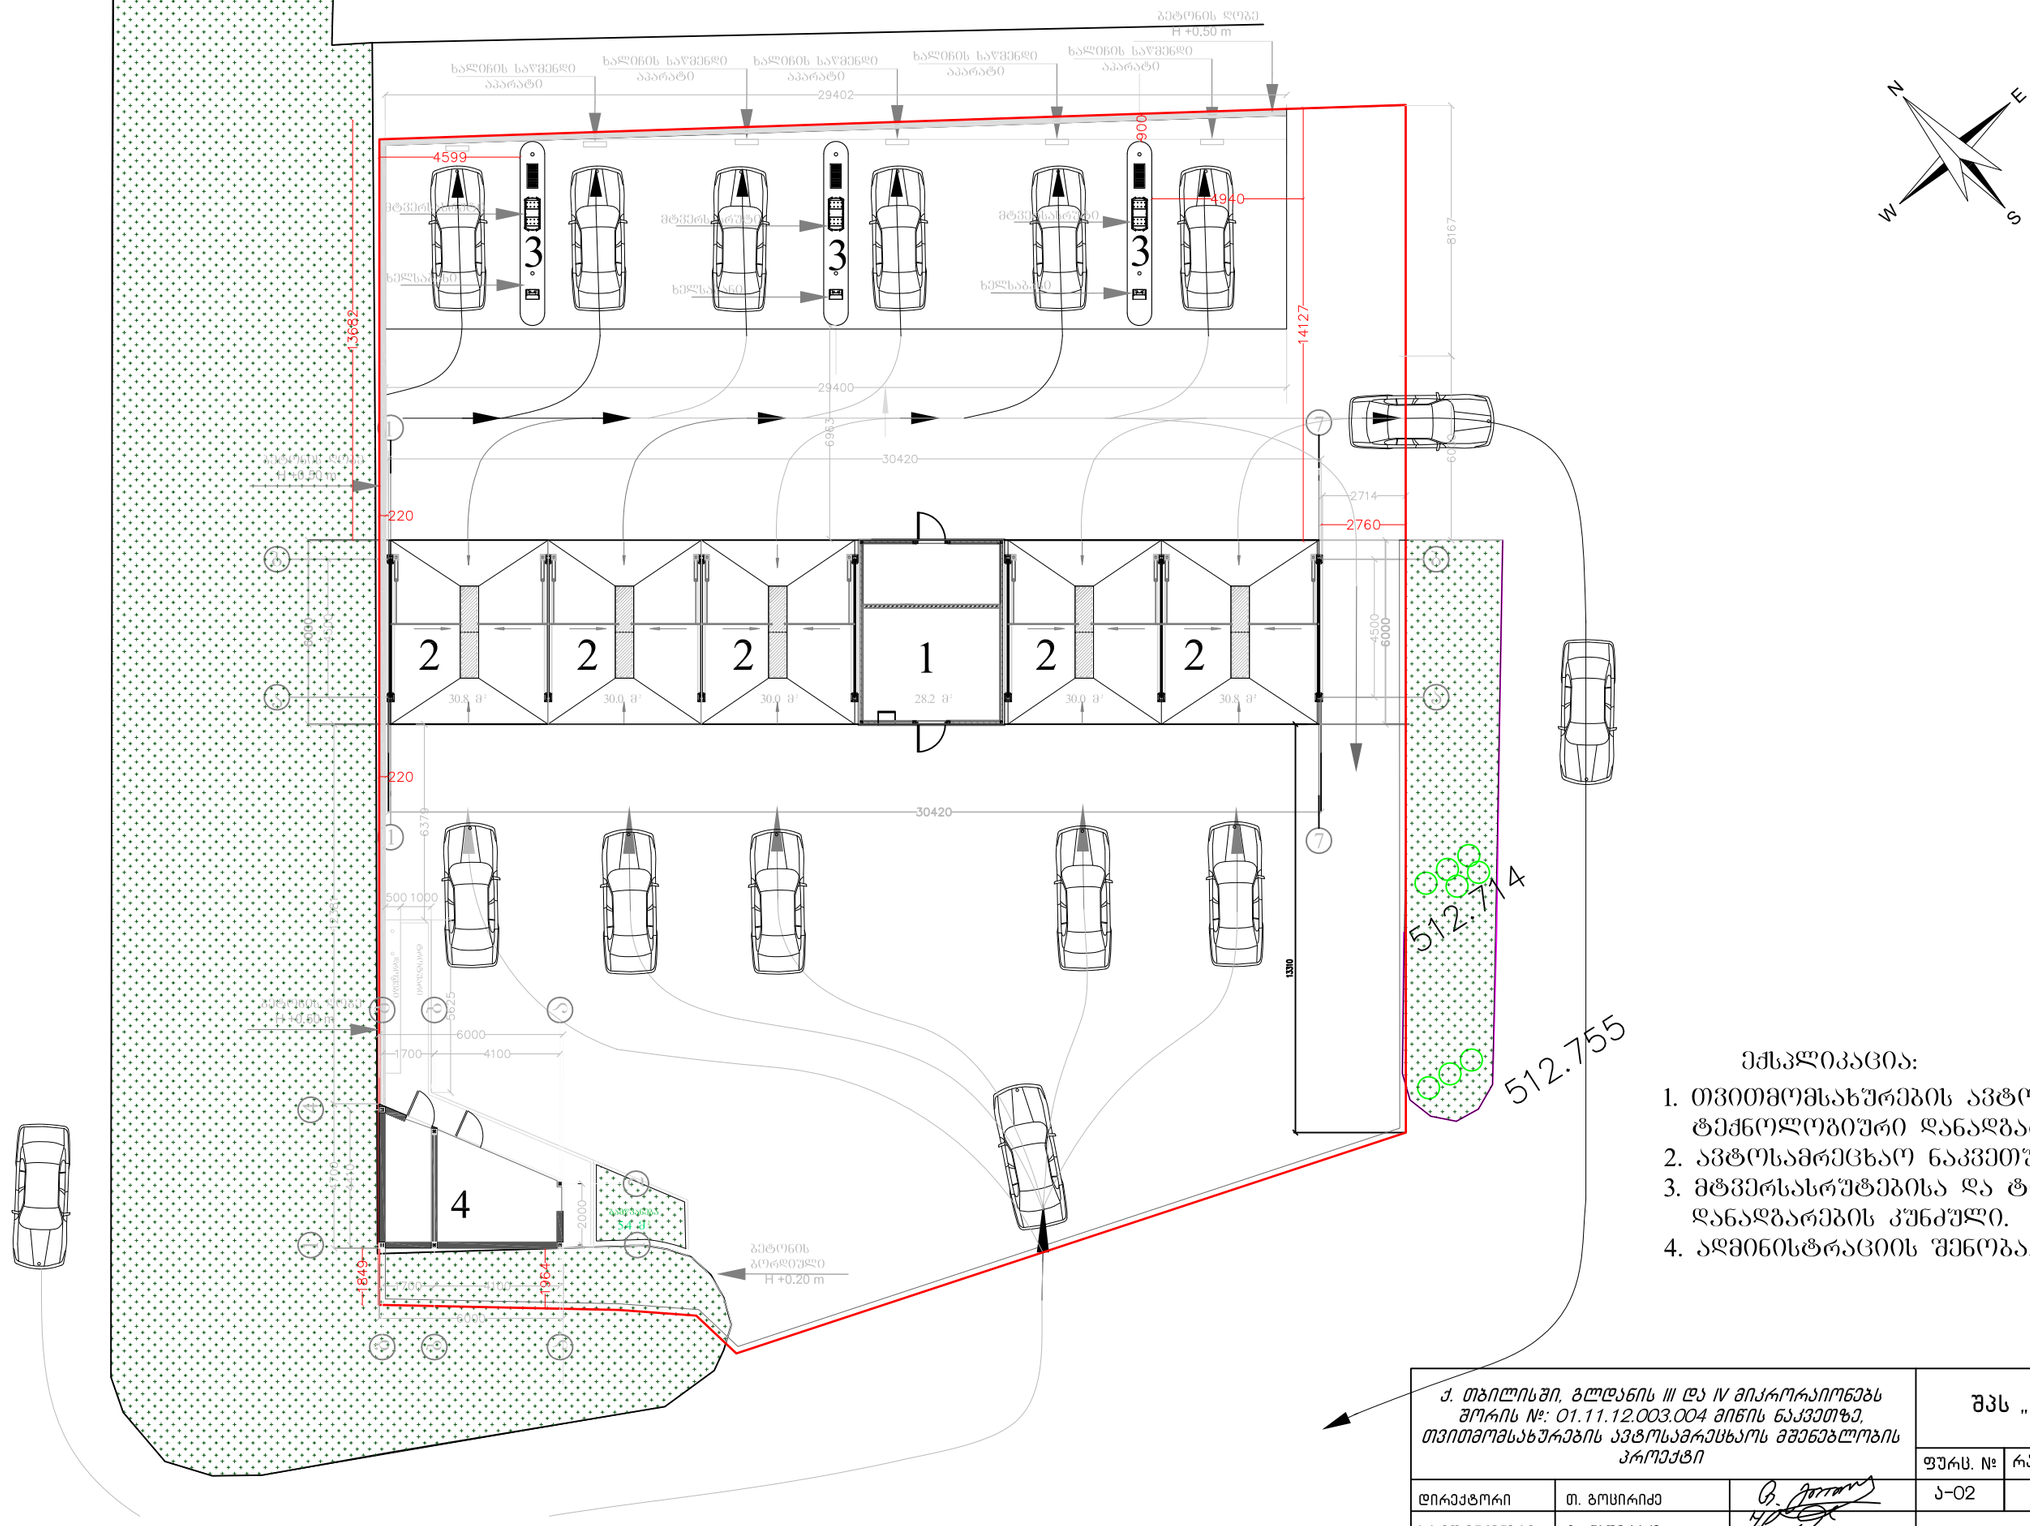


ექსპლიკაცია:

1. თვითმომსახურების ავტოსამრეცხაოს ტექნოლოგიური დანადგარების შენობა
2. ავტოსამრეცხაო ნაკვეთურები
3. მტვერსასრუტებისა და ტილოს საწური დანადგარების კუნძული.
4. ადმინისტრაციის შენობა.

ქ. თბილისში, გლდანის III და IV მიკრორაიონებს შორის №: 01.11.12.003.004 მიწის ნაკვეთზე, თვითმომსახურების ავტოსამრეცხაოს მშენებლობის პროექტი			შპს „ინტექსი“			2014 წ.
			ფურც. №	რაოდენ.	მასშტ.	დაკვ. №
დირექტორი	თ. გოცირიძე		ა-02	19	1:200	
პრ.მთ.ინჟინერი	ზ. ნადირაძე		გეგმა ±0.00 ნიშნულზე			
შესასრულა	გ. დგებუაძე					

თვითმომსახურების ავტო სამრეცხაოს გეგმა მ. 1:100

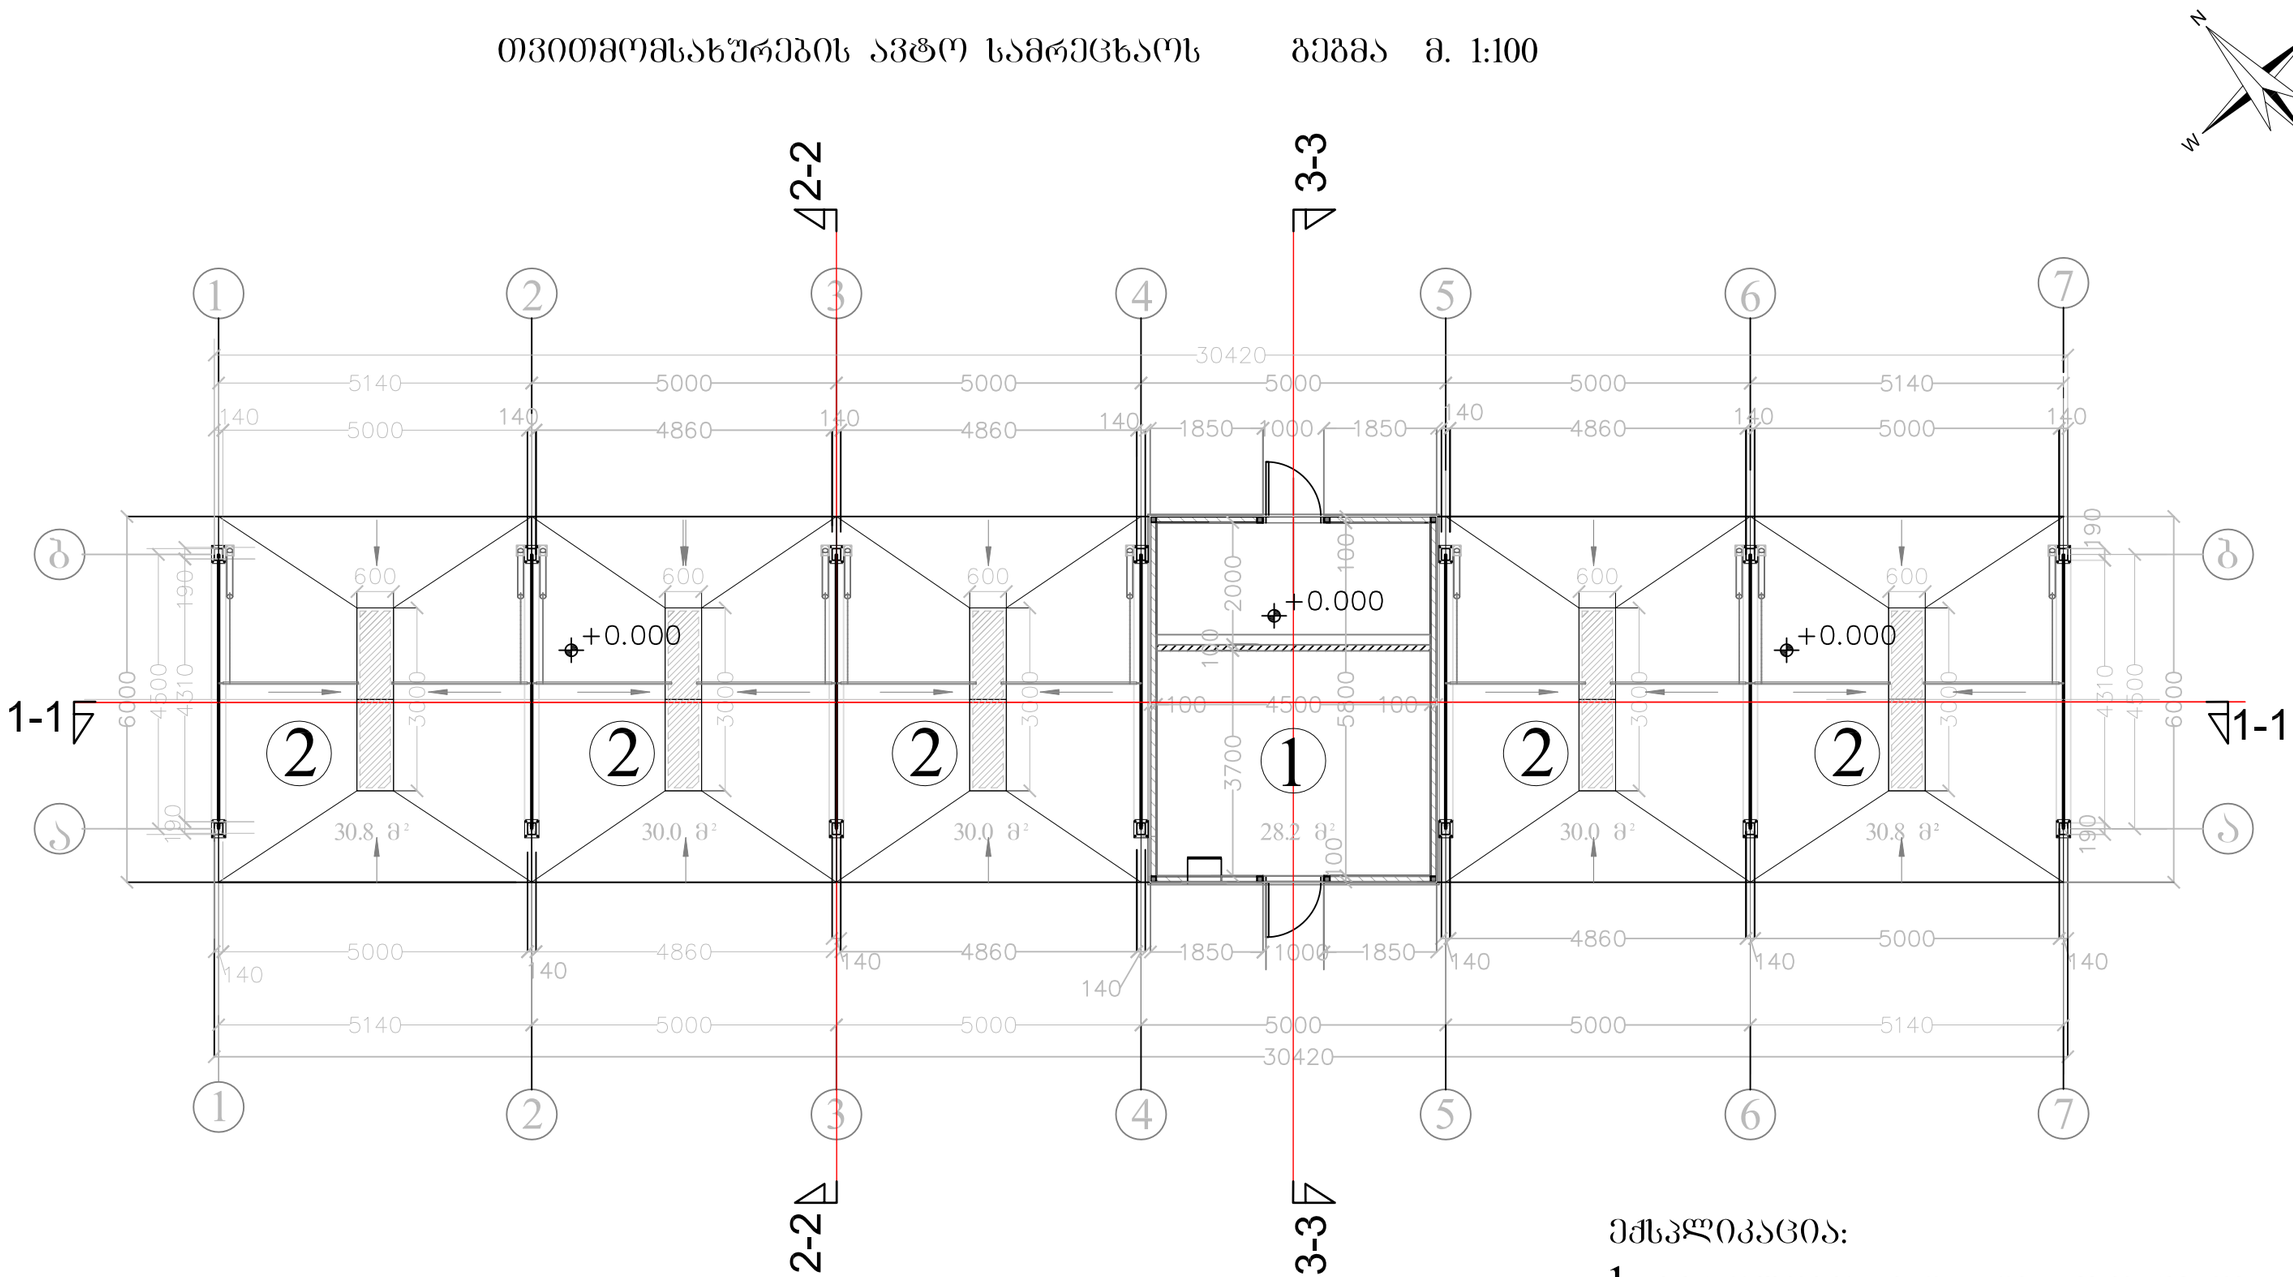

ექსპლიკაცია:


1 ტექნოლოგიური დანადგარების შენობა

2 ავტო სამრეცხაო

ქ. თბილისში, გლდანის III და IV მიკრორაიონებს შორის №: 01.11.12.003.004 მიწის ნაკვეთზე, თვითმომსახურების ავტოსამრეცხაოს მშენებლობის პროექტი			შპს „ინტექსი“			2014 წ.
			ფურც. №	რაოდენ.	მასშტ.	დაკვ. №
დირექტორი	თ. გოცირიძე		ა-03	19	1:100	
პრ.მთ.ინჟინერი	ზ. ნადირაძე		თვითმომსახურების ავტო სამრეცხაოს გეგმა			
შეასრულა	გ. დგებუაძე					




თვითმომსახურების ავტო სამრეცხაოს სახურავის გეგმა მ. 1:100

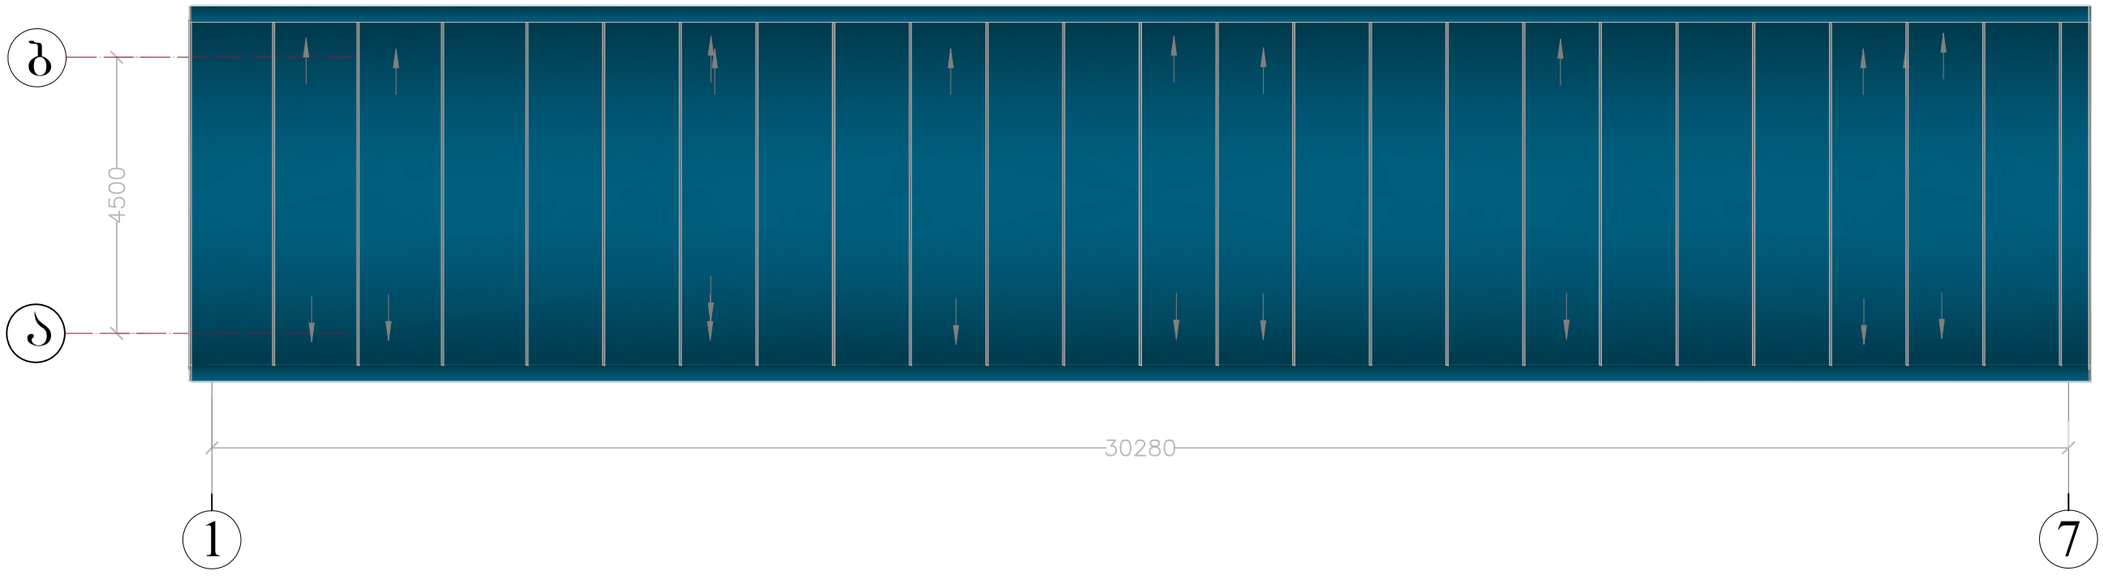


ქ. თბილისში, გლდანის III და IV მიკრორაიონებს შორის №: 01.11.12.003.004 მიწის ნაკვეთზე, თვითმომსახურების ავტოსამრეცხაოს მშენებლობის პროექტი			შპს „ინტექსი“			2014 წ.
			ფურც. №	რაოდენ.	მასშტ.	დაკვ. №
დირექტორი	თ. გოცირიძე		ა-04	19	1:100	
პრ.მთ.ინჟინერი	ზ. ნადირაძე		თვითმომსახურების ავტო სამრეცხაოს სახურავის გეგმა			
შემსრულა	გ. დგებუაძე					

თვითმომსახურების ავტო სამრეცხაოს მტვერსასრუტებისა და ტილოს გასაწური აპარატების განთავსების გეგმა გეგმა მ 1:100

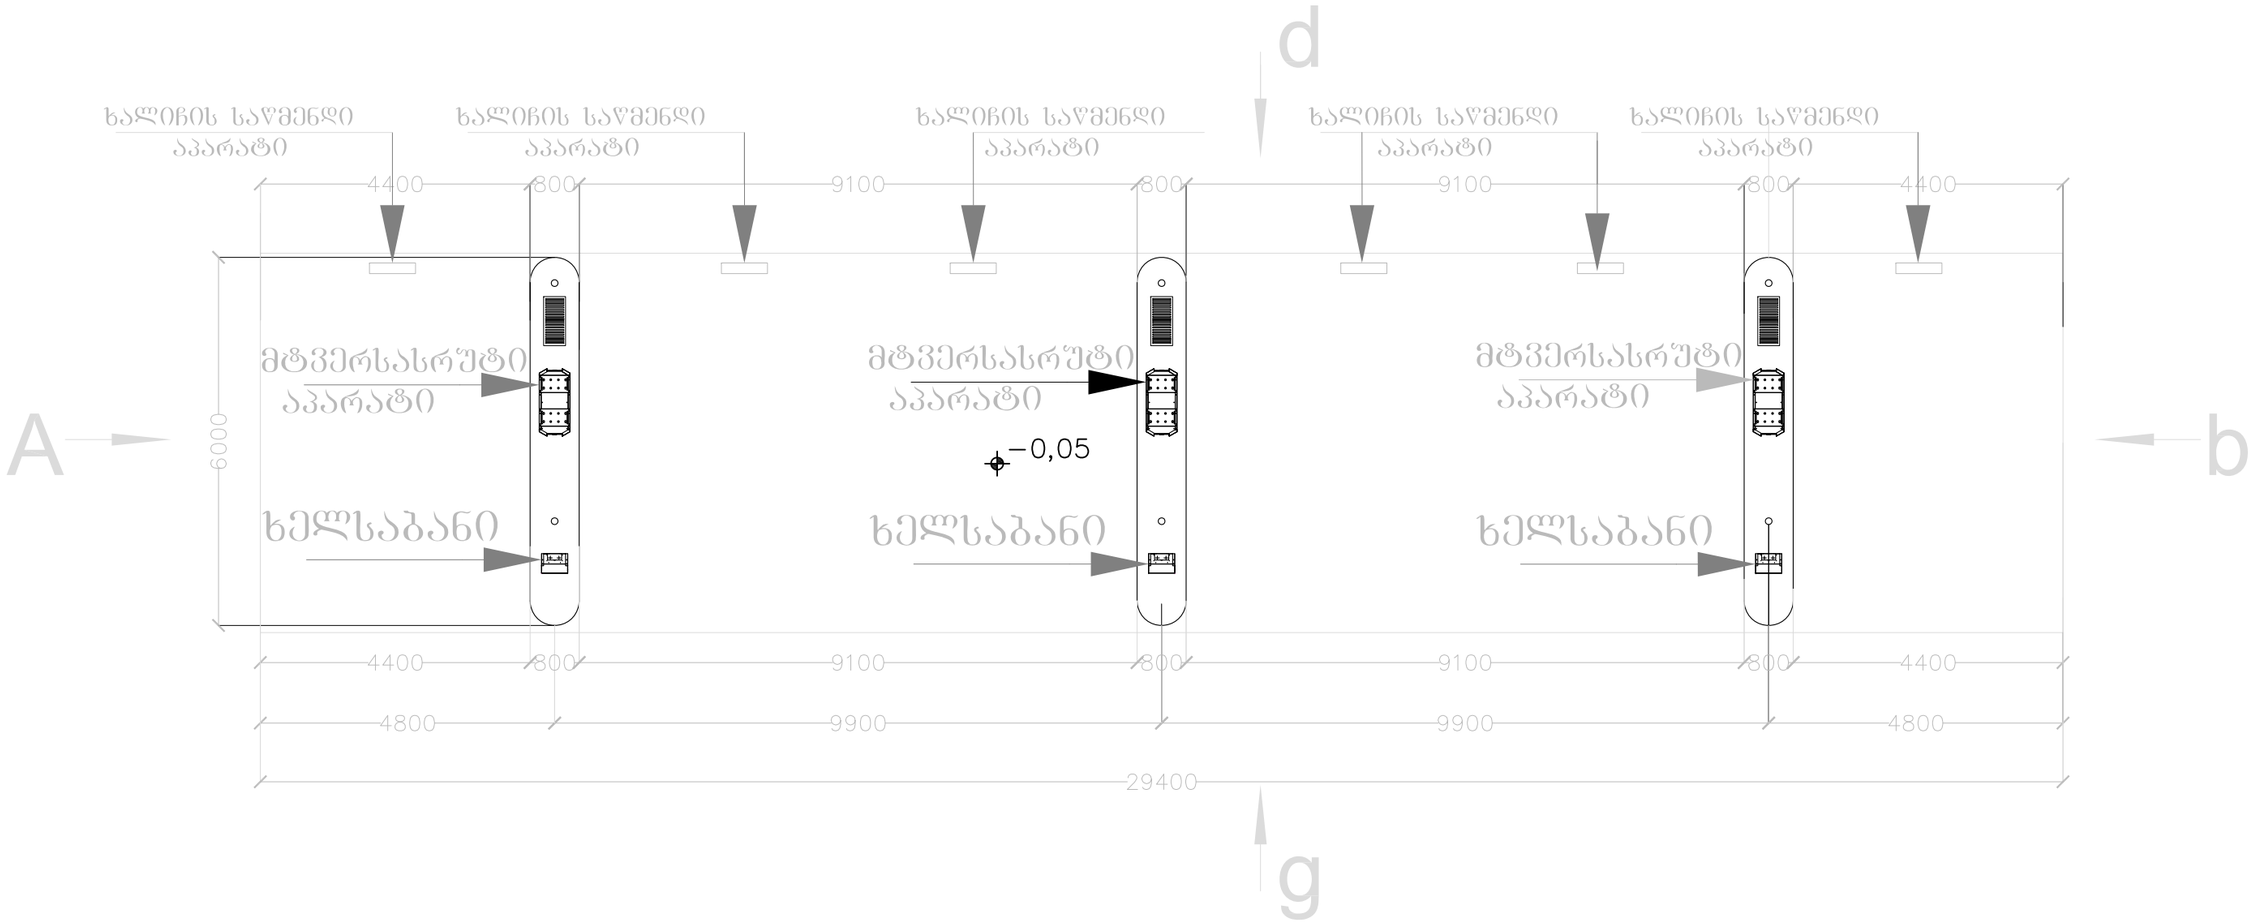


ქ. თბილისში, გლდანის III და IV მიკრორაიონებს შორის №: 01.11.12.003.004 მიწის ნაკვეთზე, თვითმომსახურების ავტოსამრეცხაოს მშენებლობის პროექტი			შპს „ინტექსი“			2014 წ.
			ფურც. №	რაოდენ.	მასშტ.	დაკვ. №
დირექტორი	თ. გოცირიძე		ა-09	19	1:100	
პრ.მთ.ინჟინერი	ზ. ნადირაძე		თვითმომსახურების ავტოსამრეცხაოს მრავერსასრუტების გეგმა			
შესრულა	გ. დგებუაძე					

ადმინისტრაციის შენობის სახურავის გეგმა მ 1:50

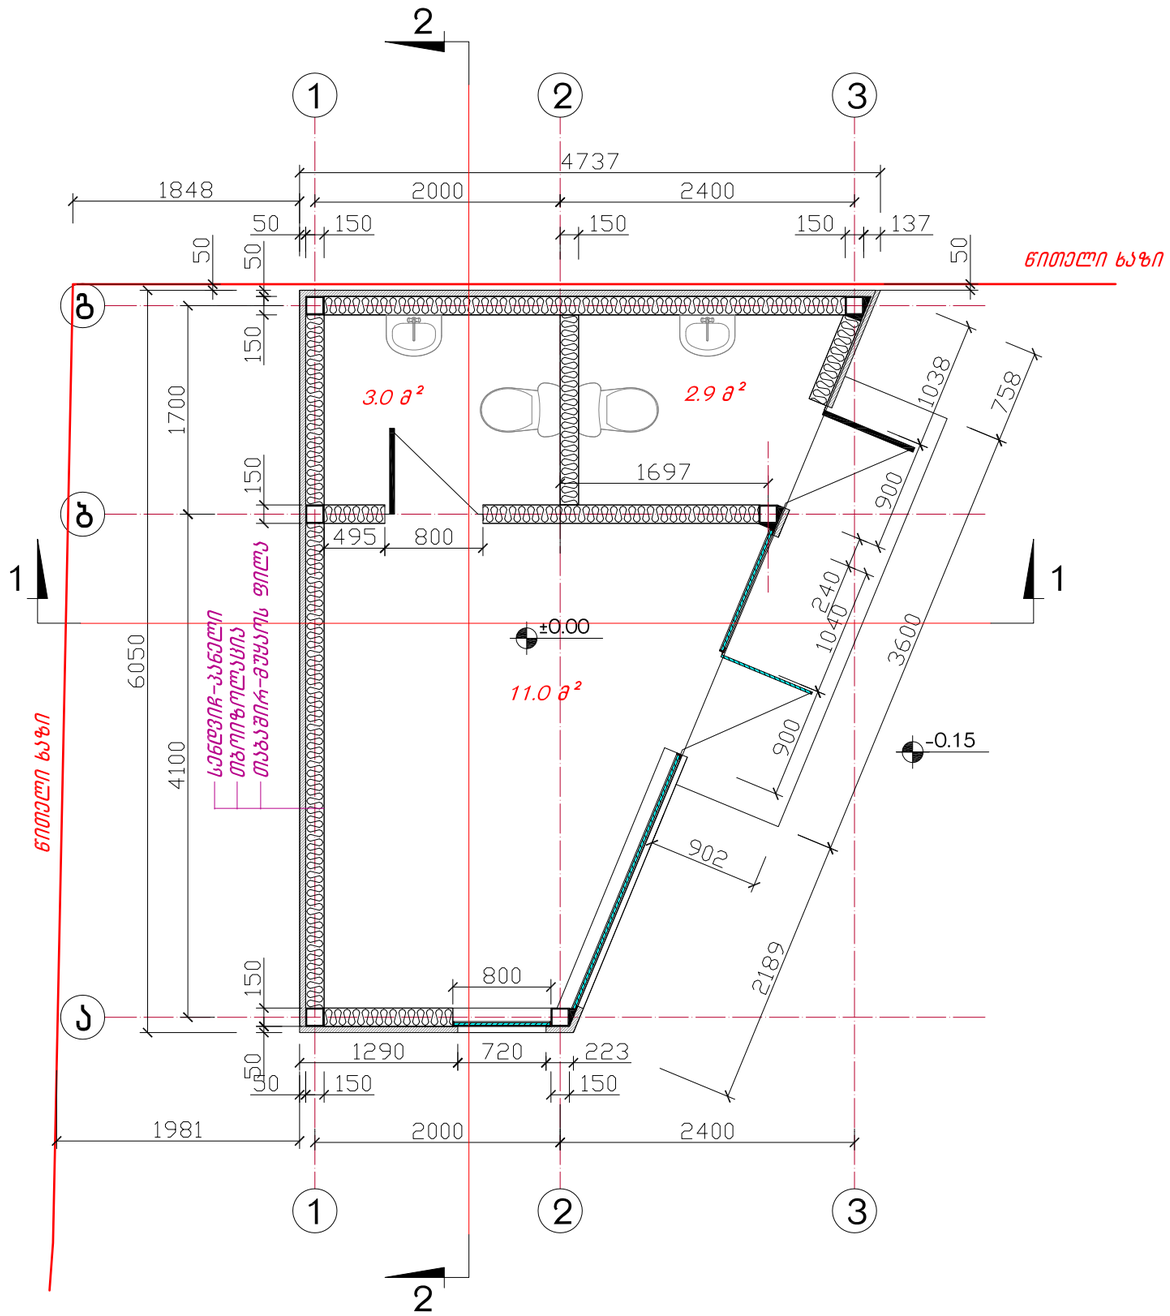

ადმინისტრაციის შენობის სახურავის გეგმა მ 1:50

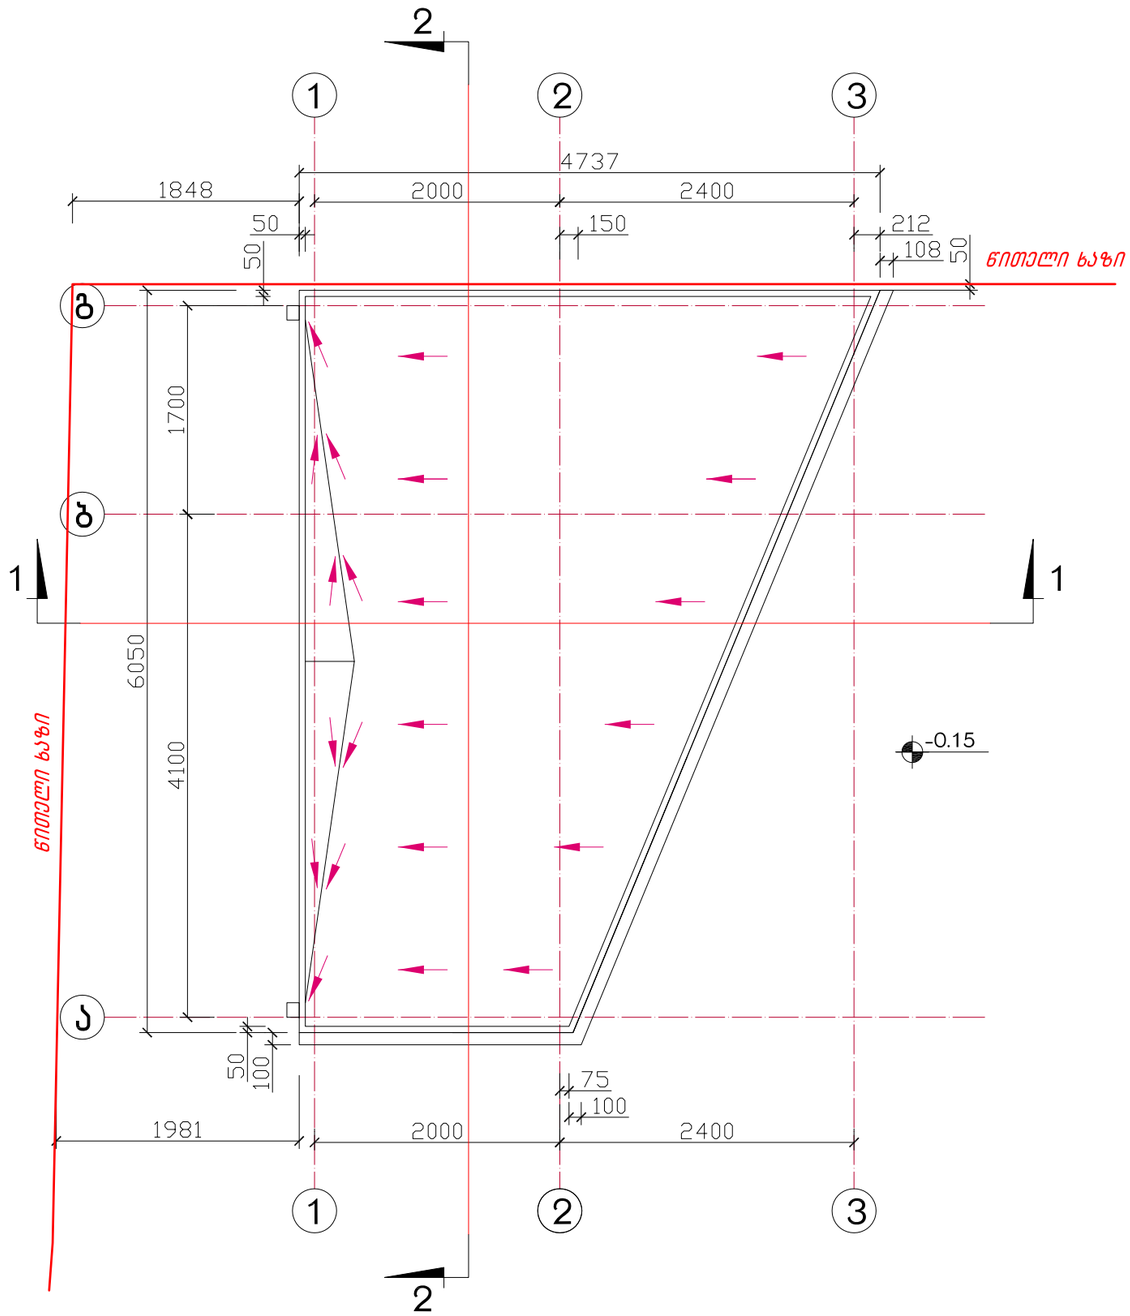

ქ. თბილისში, გლდანის III და IV მიკრორაიონებს შორის №: 01.11.12.003.004 მიწის ნაკვეთზე, თვითმომსახურების ავტოსამრეცხაოს მშენებლობის პროექტი

შპს „ინტექსი“ — 2014 წ.

ფურც. №	რაოდენ.	მასშტ.	დაკვ. №
ა-11	19	1:50	

დირექტორი	თ. გოცირიძე	
პრ.მთ.ინჟინერი	ზ. ნადირაძე	
შეასრულა	გ. დგებუაძე	

ადმინისტრაციის შენობის სართულისა და სახურავის გეგმები