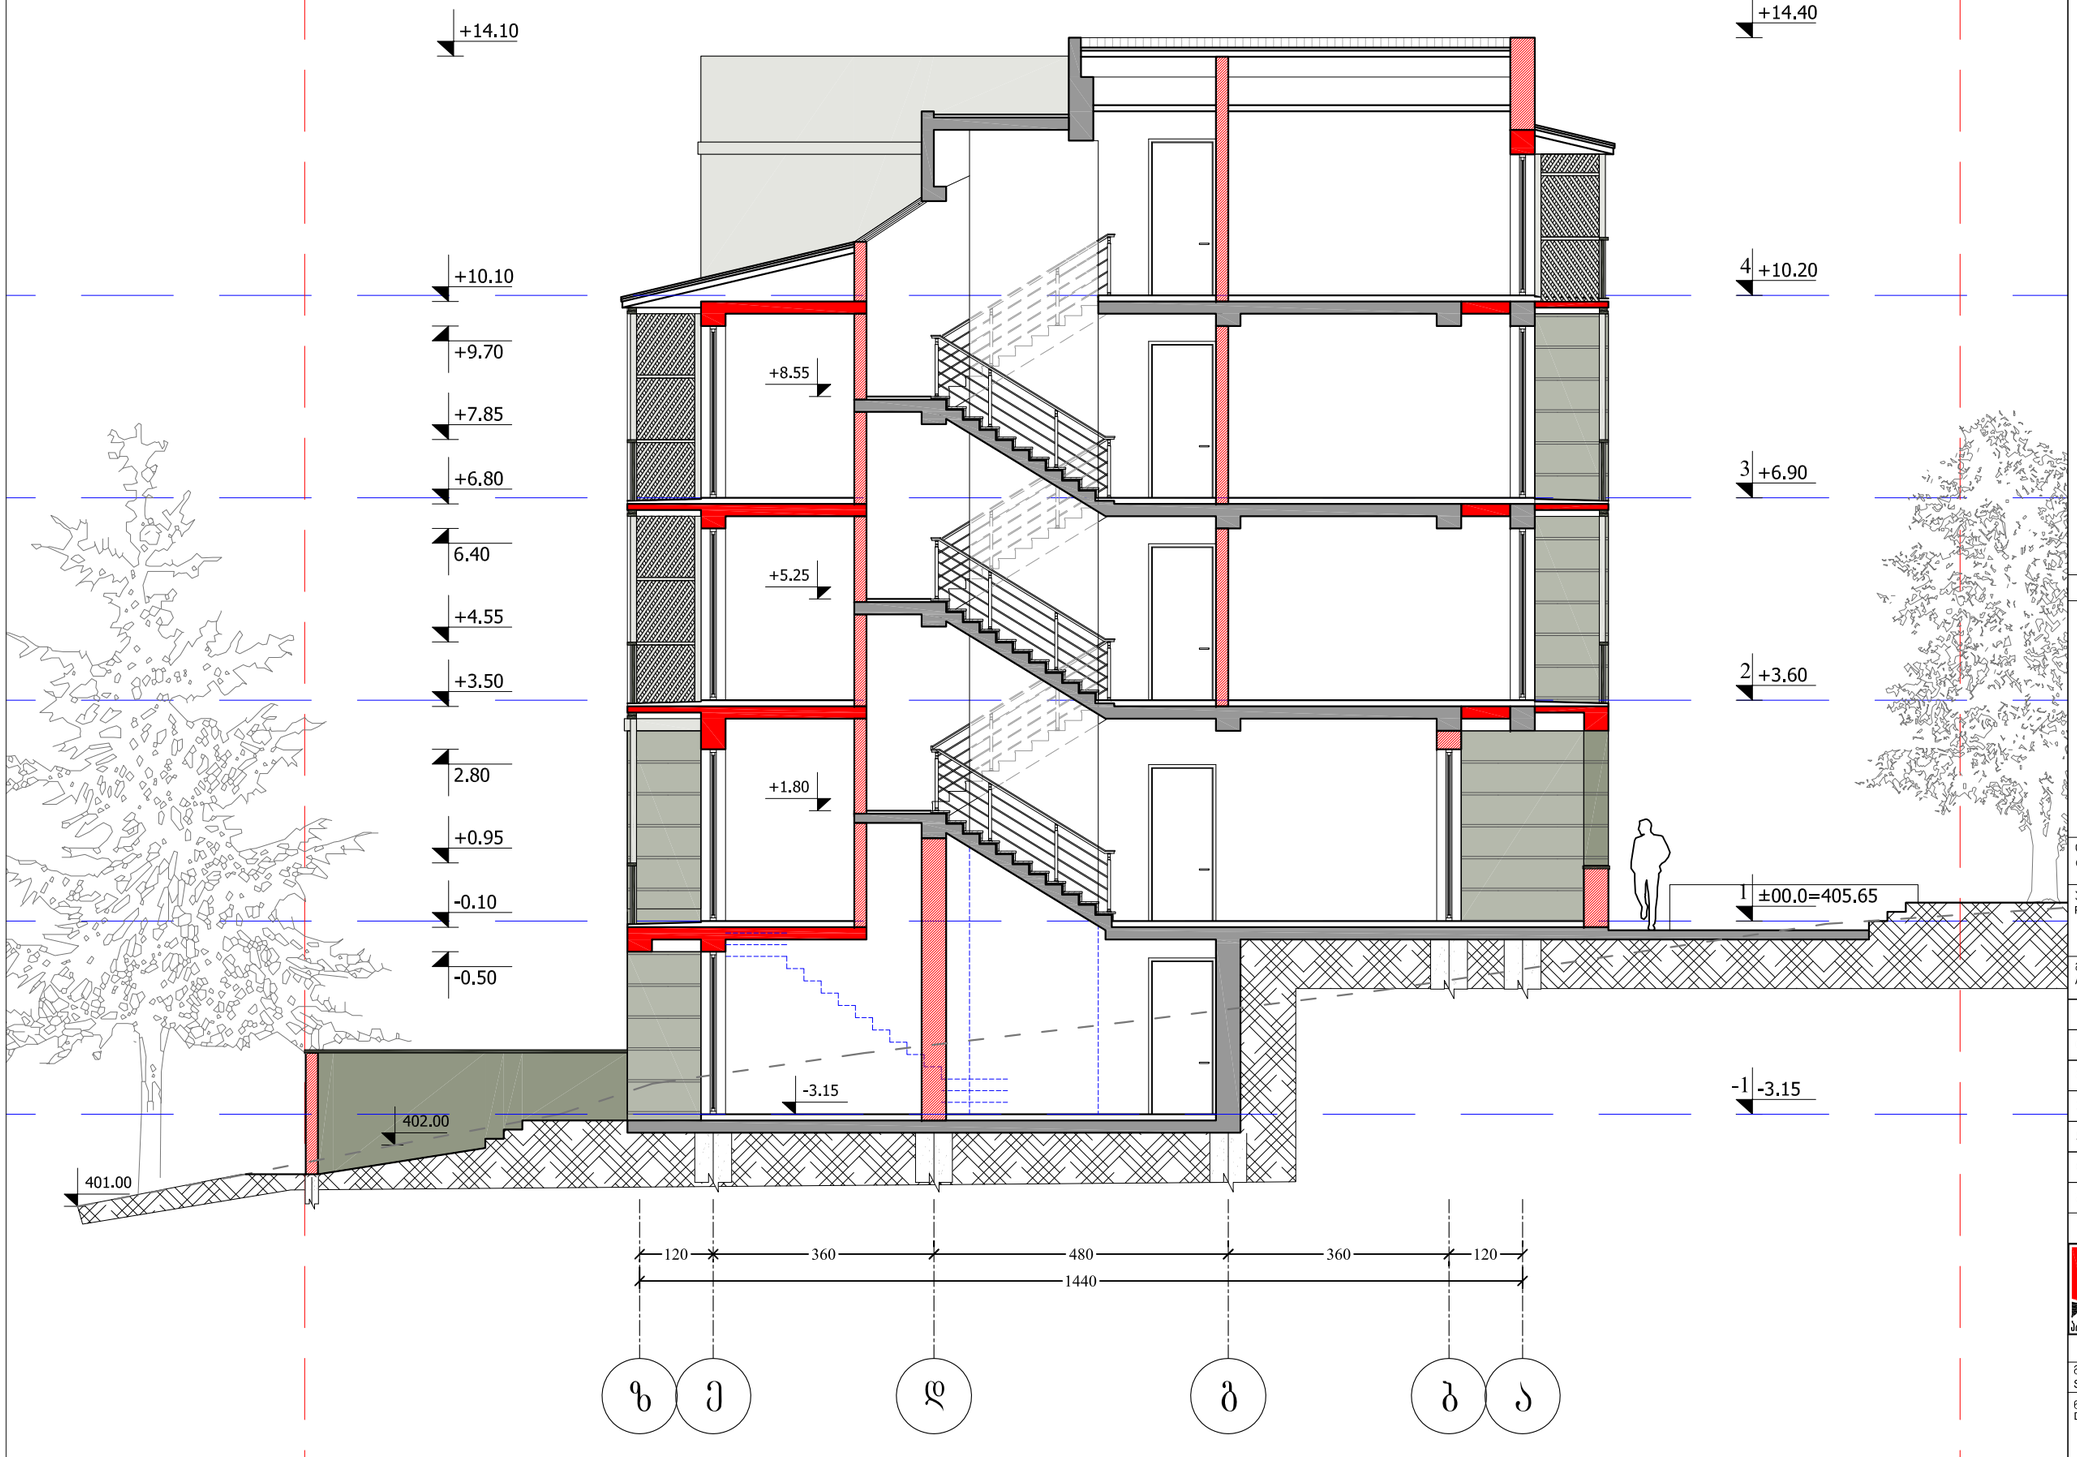


ფორმატი PAPER SIZE	ხელშეკრულების № CONTRACT #	პროექტის № PROJECT #	ფაილის სახელი FILE NAME
A-3		1.6.07	gegmebi.dwg

პირობითი აღნიშვნები — LEGEND

- ბრტყლის ხაზი
- ღერძის ხაზი
- 6.00 არქიტექტურული ნიშნული
- მიწის ნაკვეთის საზღვრები


არსებული მასალები
Existing materials

- რკინა ბეტონის ფილა და კოლონა — **reinforced concrete slab and column**
- ჰემზის ბლოკი — **pumice block**

საპროექტო მასალები
Design materials

- საპროექტო რ/ბ ფილა და სვეტი — NEW R/C SLAB AND COLUMN
- საპროექტო ბლოკის კედელი — NEW CERAMIC BRICK WALL

სიტუაციური სქემა — KEY PLAN

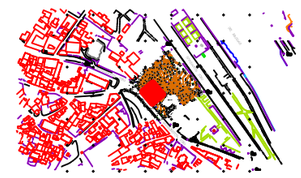

დამკვეთი CLIENT: სარინგ-ჰილი

პროექტი PROJECT: საცხოვრებელი სახლი გრიშაშვილის ქუჩაზე

მისამართი ADDRESS: გრიშაშვილის ქუჩა, მოსწავლე ახალგაზრდობის სასახლის მიმდებარე

თანამდებობა	გვარი	ხელმოწერა
დირექტორი	ი. სალუქვინი	
მთ.არქიტექტორი	გ. სულაბერიძე	
ავტორი	ლ.ყავლაშვილი	
კონსტრუქტორი	ს.პაპაშვილი	
დაამუშავა	ლ.ყავლაშვილი	
შეამოწმა	გ. სულაბერიძე	

შ.პ.ს. "არტსტუდიო პროექტი"
0709 თბილისი, გ. ბაბიძის ქ. 3/5,
ტელ/ფაქსი: (+995 32) 996640, 920607
www.artstudio.ge
E mail: artstudio_project@yahoo.com
info@artstudio.ge

არქიტექტურული ნაწილი
ARCHITECTURE

მასშტაბი SCALE	1:100	თარიღი DATE OF ISSUE
ნახაზი DRWG.	ჭრილი ზ-ა ღერძებში	

ცვლილებები REVISIONS

№	პროექტ. REV.	თარიღი DATE
1		
2		
3		
4		
5		
6		

სტადია STAGE	ინდექსი INDEX	ფურც. PAGES
მუშა პროექტი	აჯ-1	