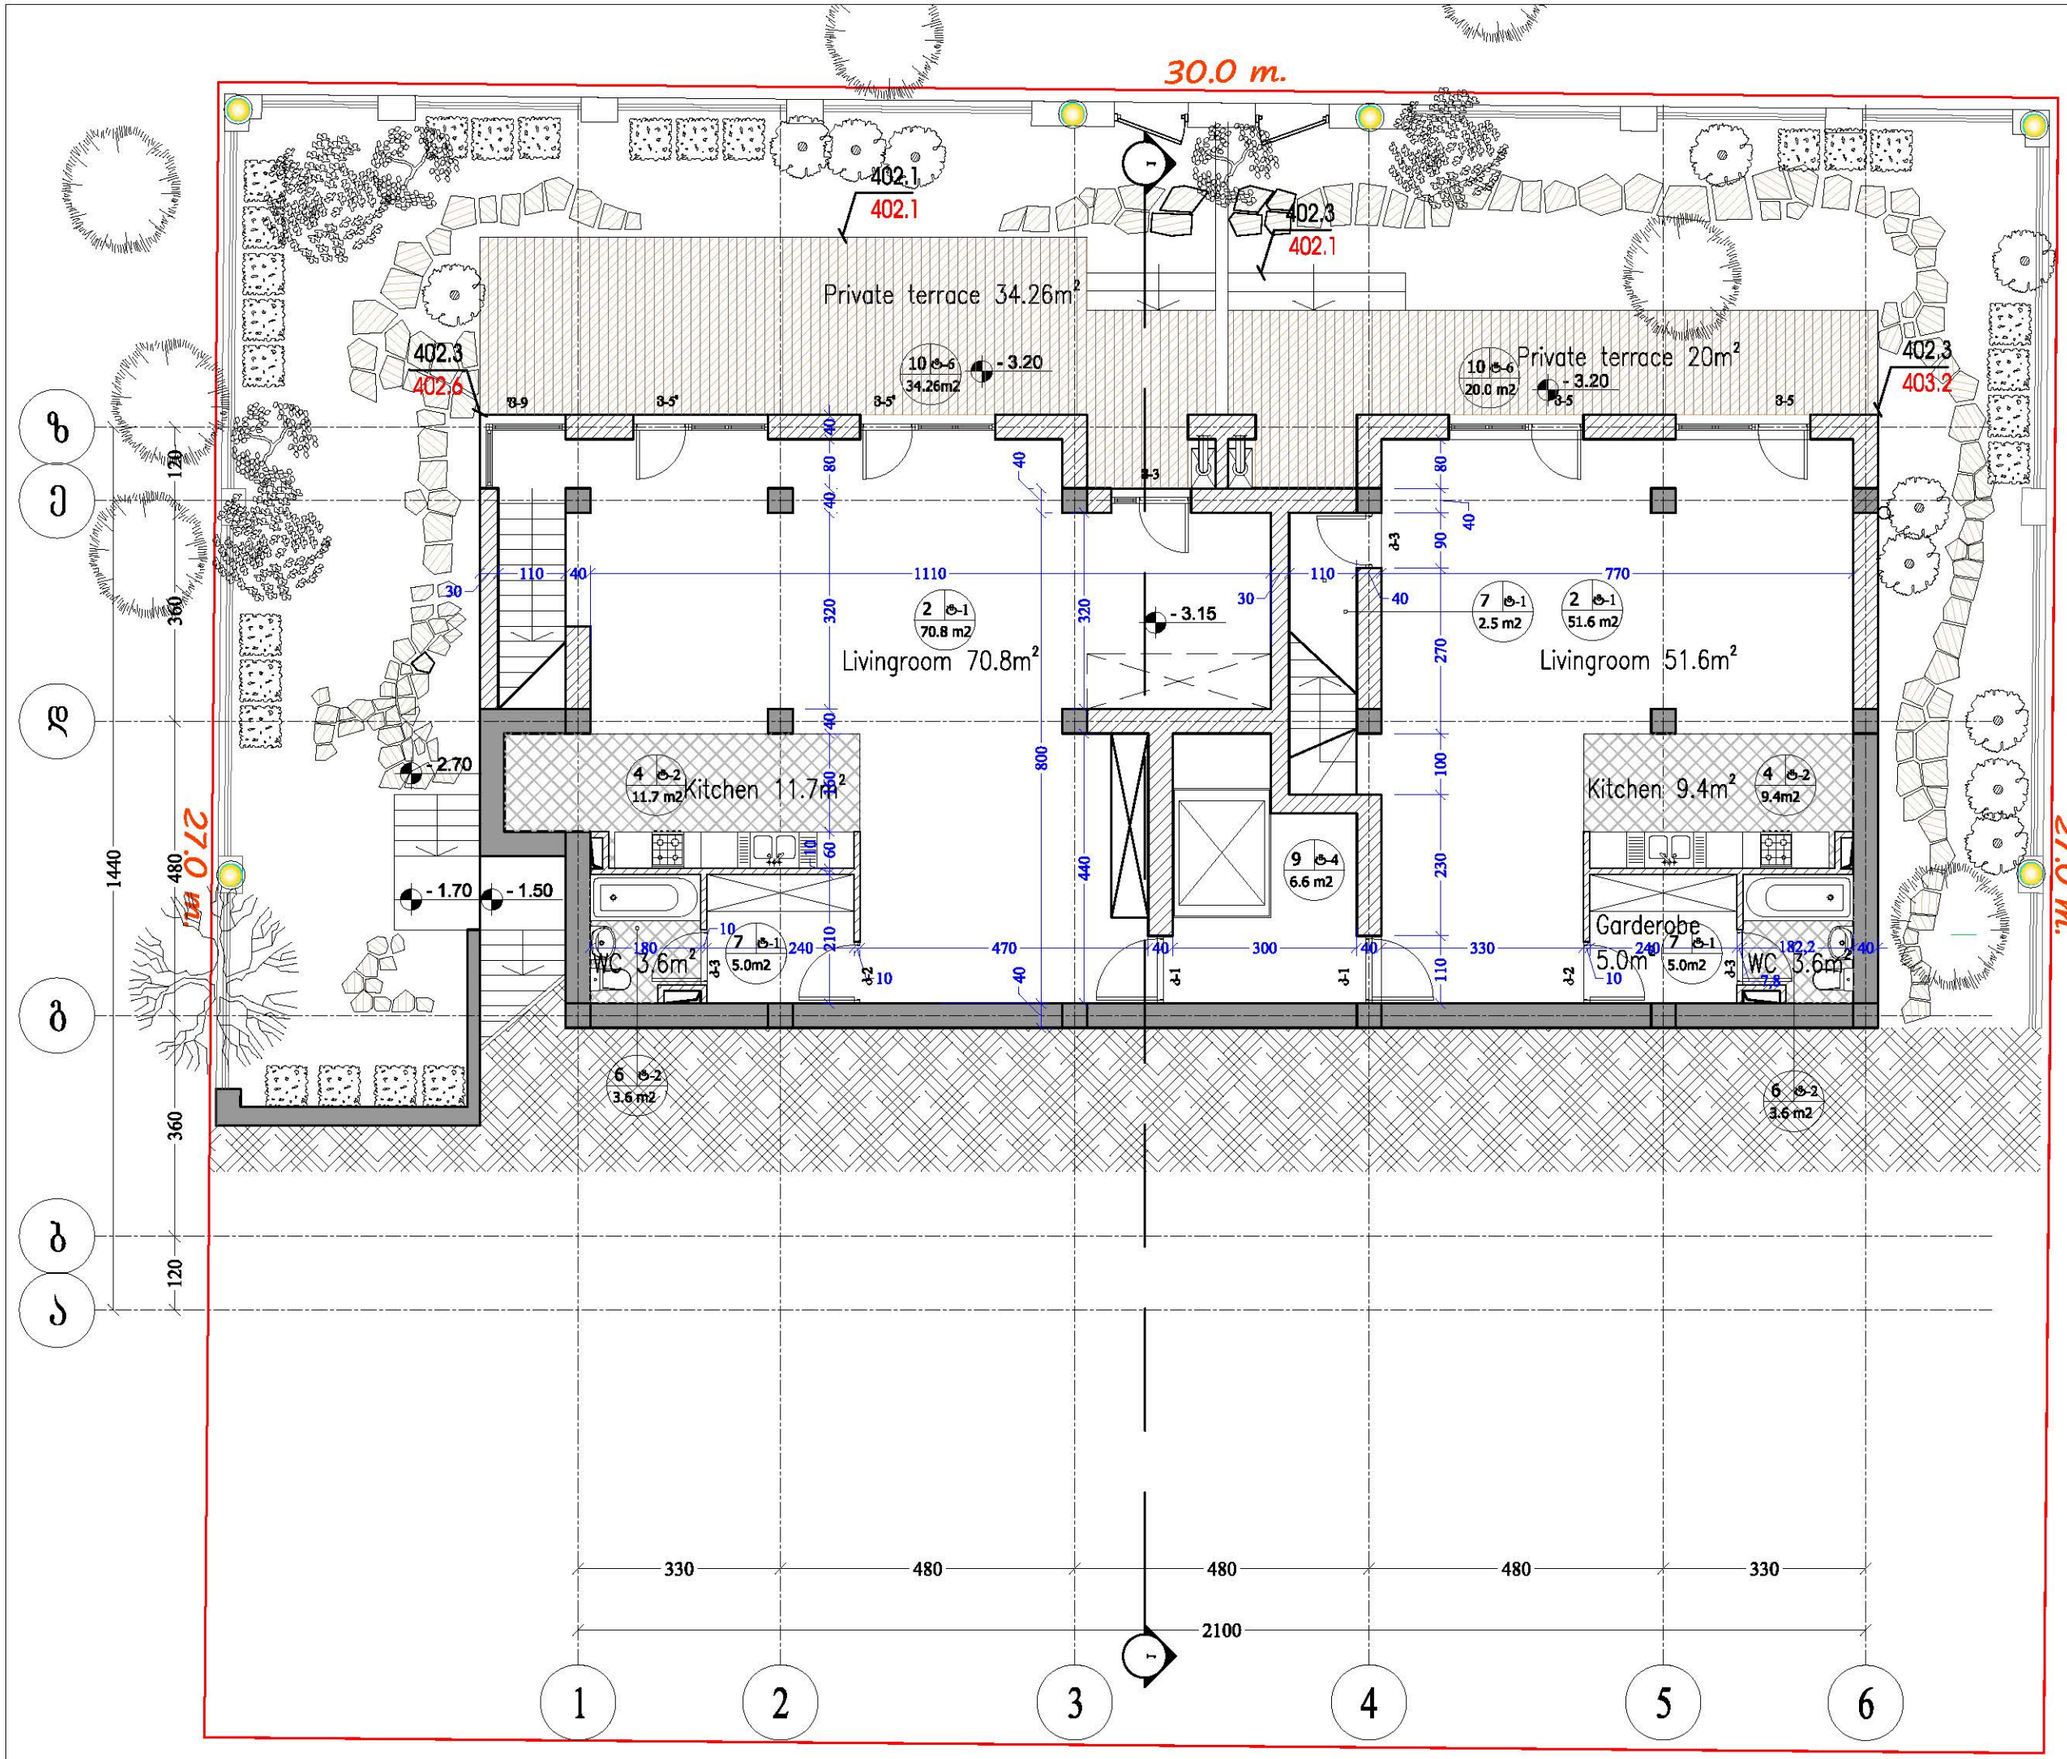

ფორმატი PAPER SIZE	ხელშეკრულების № CONTRACT #	პროექტის № PROJECT #	ფაილის სახელი FILE NAME
A-3		1.6.07	gegmebi.dwg

პირობითი აღნიშვნები LEGEND

პ-n - კარის მარკირება
ფ-n - ფანჯრის მარკირება
სართულის № — ოთახის ტიპი, 123 m2 — ფართობი
6.00 არქიტექტურული ნიშნული
1 — ჭრილის ხაზი
— — — ღერძის ხაზი
ბინის ფართი ცხრა კონტურზე

ოთახების ფართების ჯამი	126.4m2	
	120.1 m2	13.4 m2
		საზაფხულო ფართი

ექსპლიკაცია

1. ჰოლი	Corridor
2. საერთო ოთახი	Living room
3. ლოჯია	Lounge
4. სამზარეულო	Kitchen
5. საძინებელი	Bedroom
6. სან. კვანძი	WC
7. გარდერობი	Garderobe
8. აივანი	Balcony
9. სადარბაზო	Circulation
10. ტერასა	Teracce

სიტუაციური სქემა KEY PLAN



დამკვეთი CLIENT: სპრინგ-ჰილი

პროექტი PROJECT: საცხოვრებელი სახლი გრიბოედოვილის ქუჩაზე

მისამართი ADDRESS: გრიბოედოვილის ქუჩა, მოსწავლე ახალგაზრდობის სასახლის მიმდებარე

თანამდებობა	გვარი	ხელმოწერა
დირექტორი	ი. სალვინი	
მთ.არქიტექტორი	გ. სულაბერიძე	
ავტორი	ლ.ჯავახიშვილი	
კონსტრუქტორი	ს.პაპავიშვილი	
დამოწმება	ლ.ჯავახიშვილი	
შეამოწმა	გ. სულაბერიძე	

შ.პ.ს. 'არტსტუდიო პროექტი'
0709 თბილისი, გ. ტაბიძის ქ. 3/5,
ტელ/ფაქსი: (+995 32) 996640, 920607
www.artstudio.ge
E mail: artstudio_project@yahoo.com
info@artstudio.ge

არქიტექტურული ნაწილი ARCHITECTURE

მასშტაბი SCALE	1:100	თარიღი DATE OF ISSUE
ნახაზი DRWG.	გეგმა -3.15 ნიშნულზე	

რედაქტირება REVISIONS		
№	პროექტ. REV.	თარიღი DATE
1		
2		
3		
4		
5		
6		

სტადია STAGE	ინდექსი INDEX	ფურც. PAGES
მუშა პროექტი	აგ-1	

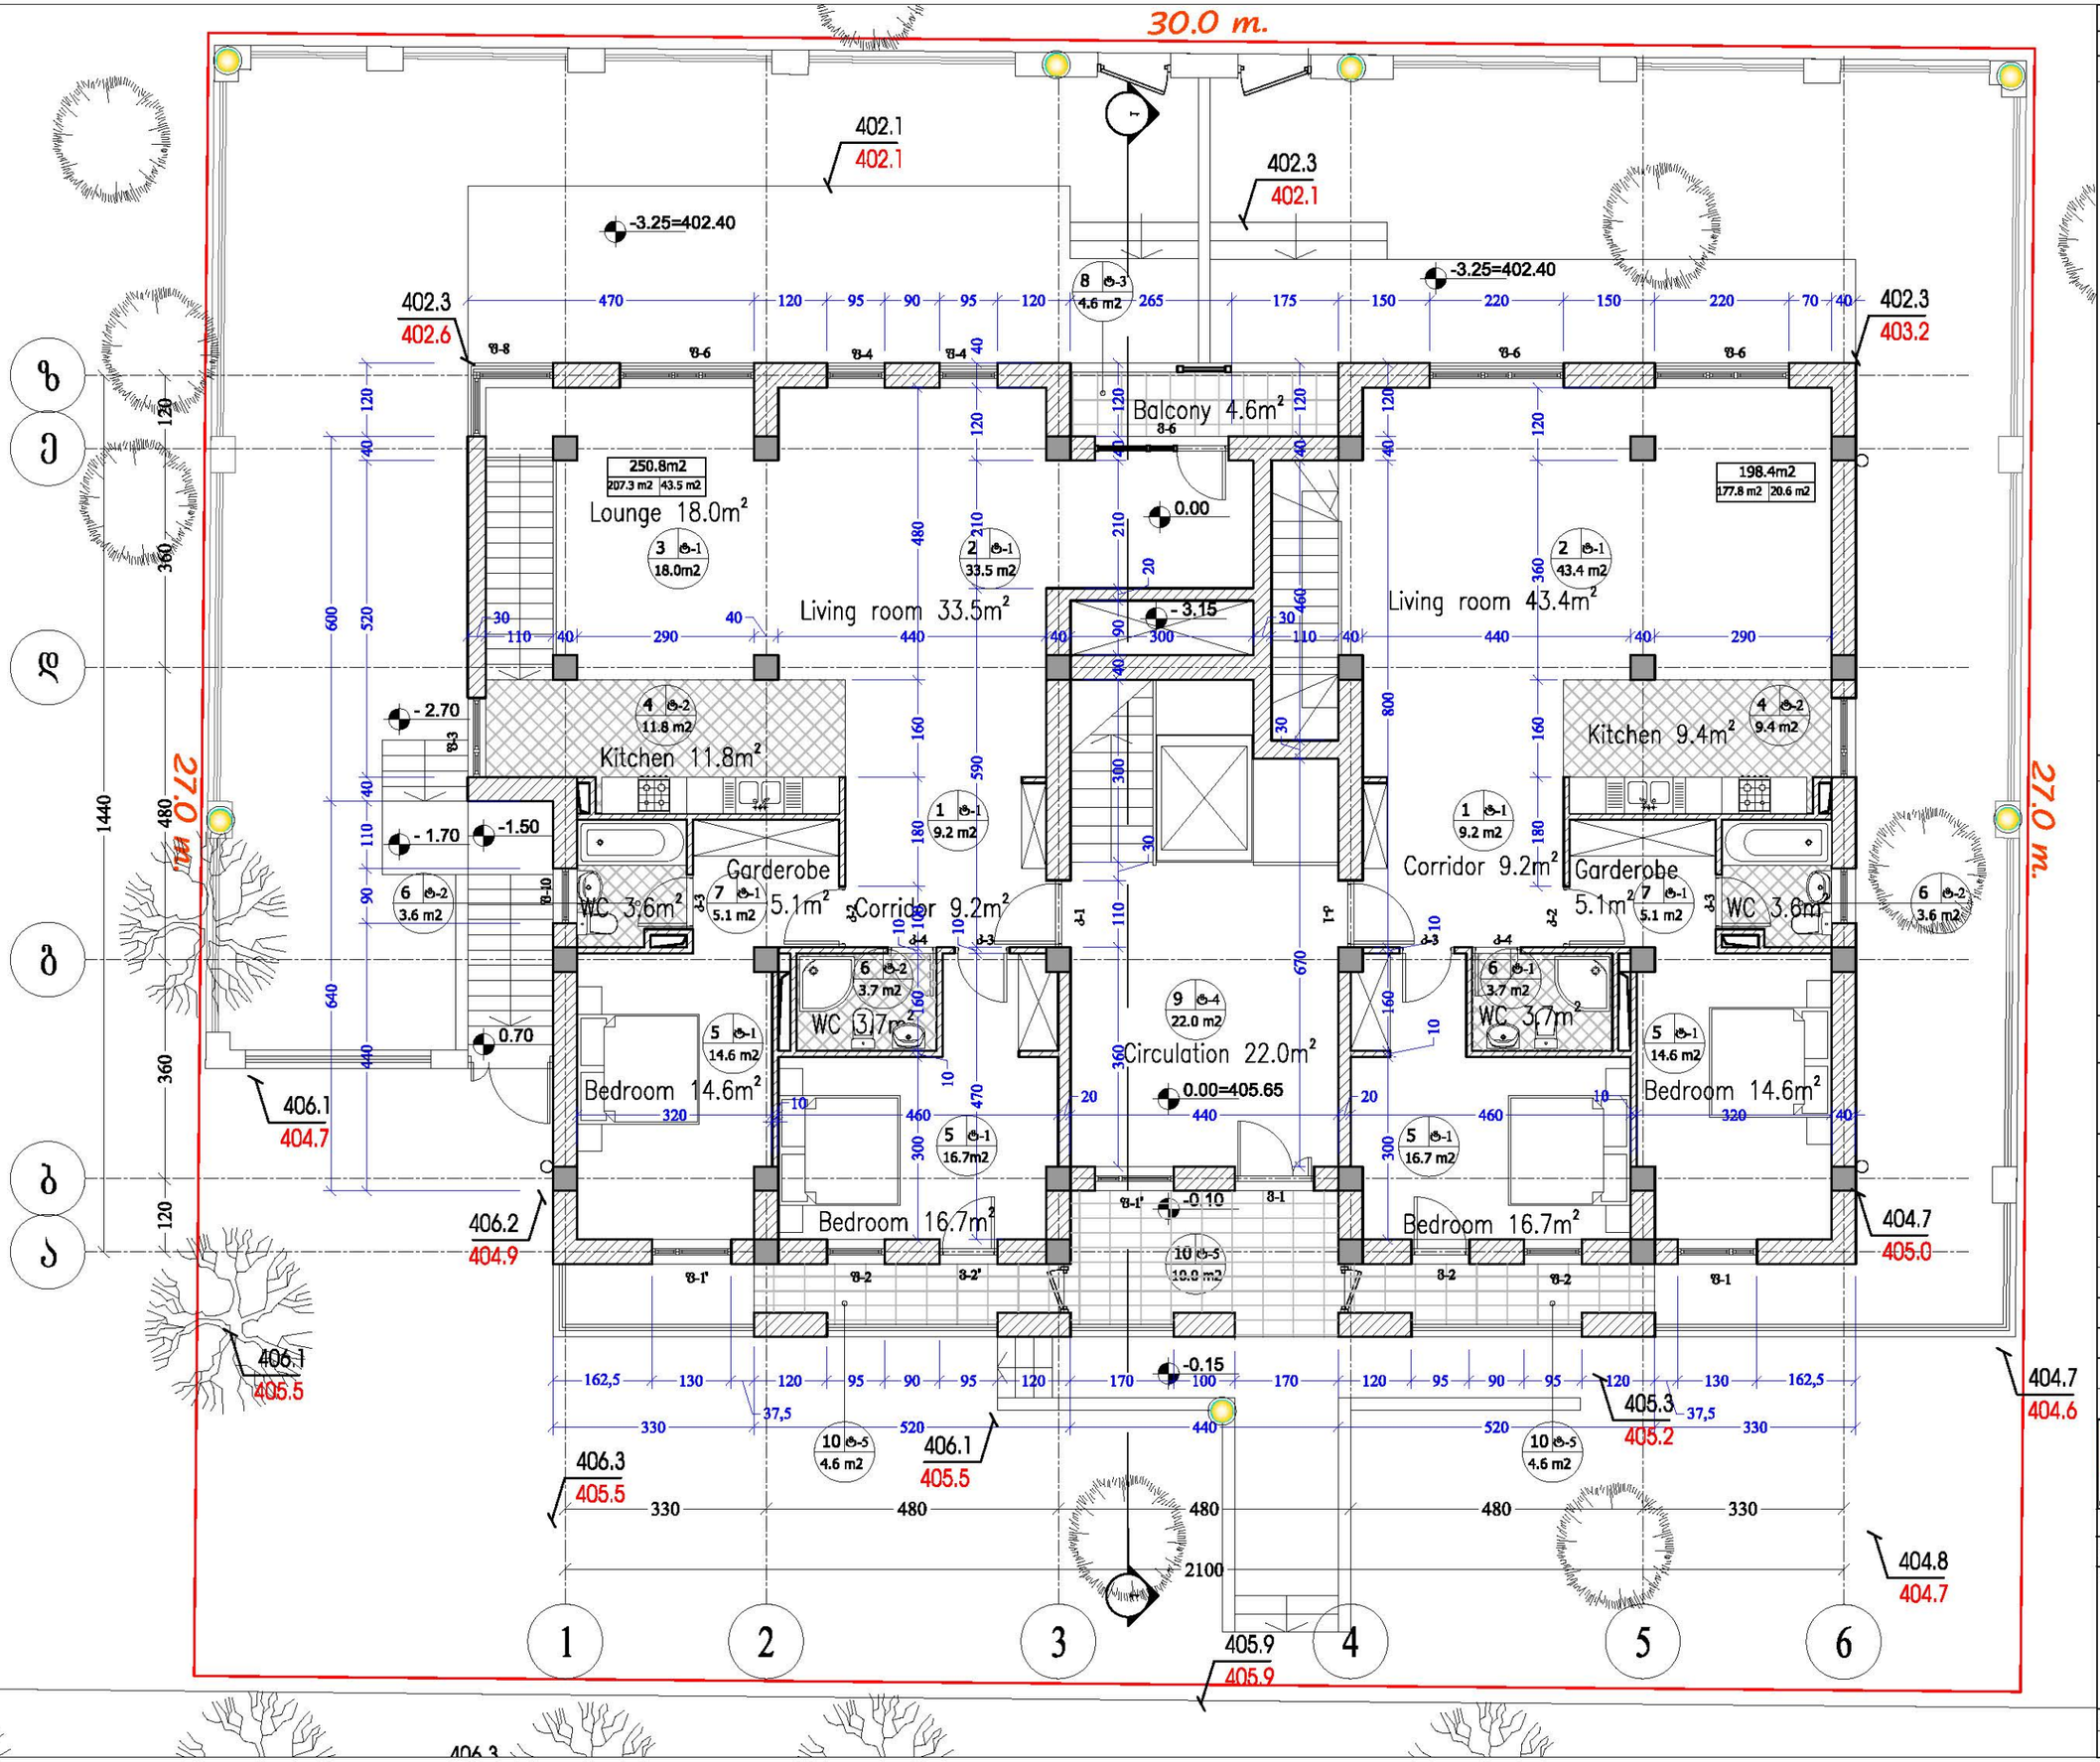

ფორმატი PAPER SIZE	დამკვეთის № CONTRACT #	პროექტის № PROJECT #	ფაილის სახელი FILE NAME
A-3		1.6.07	gegmebi.dwg

პირობითი აღნიშვნები LEGEND

კ-ი - კარის მარკირება
ფ-ი - ფანჯრის მარკირება

სათავსის № — ფართობი — ოთახის ტიპი

6.00 არქიტექტურული ნიშნული

1 — ჭრილის ხაზი

ღერძის ხაზი

ბინის ფართი შიდა კონტურზე

ოთახების ფართების ჯამი	126.4m2	
	120.1 m2	13.4 m2

საზაფხულო ფართი

ექსპლიკაცია

1. ჰოლი	Corridor
2. საერთო ოთახი	Living room
3. ლოჯია	Lounge
4. სამზარეულო	Kitchen
5. საძინებელი	Bedroom
6. სან. კვანძი	WC
7. გარდერობი	Garderobe
8. აივანი	Balcony
9. სადარბაზო	Circulation
10.ტერასა	Teracce

სიტუაციური სქემა KEY PLAN

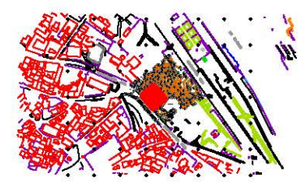

დამკვეთი CLIENT — სარიგ-ჭილი

პროექტი PROJECT — საცხოვრებელი სახლი გრიშაშვილის ქუჩაზე

მისამართი ADDRESS — გრიშაშვილის ქუჩა, მოსკვასლე ახალგაზრდობის სასახლის მიმდებარე

თანამდებობა	გვარი	ხელმოწერა
დირექტორი	ი. სალვინი	
მთ.არქიტექტორი	გ. სულაბერიძე	
ავტორი	ლ.ჯავლაშვილი	
კონსტრუქტორი	ს.ჭაბაშვილი	
დამპროექტ.	ლ.ჯავლაშვილი	
შესრულ.	გ. სულაბერიძე	

შ.პ.ს. "არქიტექტორთა პროექტი"
0709 თბილისი, გ. ტაბიძის ქ. 3/5,
ტელ/ფაქსი: (+995 32) 996640, 920607
www.artstudio.ge
E mail: artstudio_project@yahoo.com
info@artstudio.ge

არქიტექტურული ნაწილი ARCHITECTURE

მასშტაბი SCALE	1:100	თარიღი DATE OF ISSUE

ნახაზი DRWG. — გეგმა ±0.00 ნიშნულზე

პროექტირება REVISIONS

№	კორექტ. REV.	თარიღი DATE
1		
2		
3		
4		
5		
6		

სტადია STAGE	ინდექსი INDEX	ფურც. PAGES
მუშა პროექტი	პ-2	

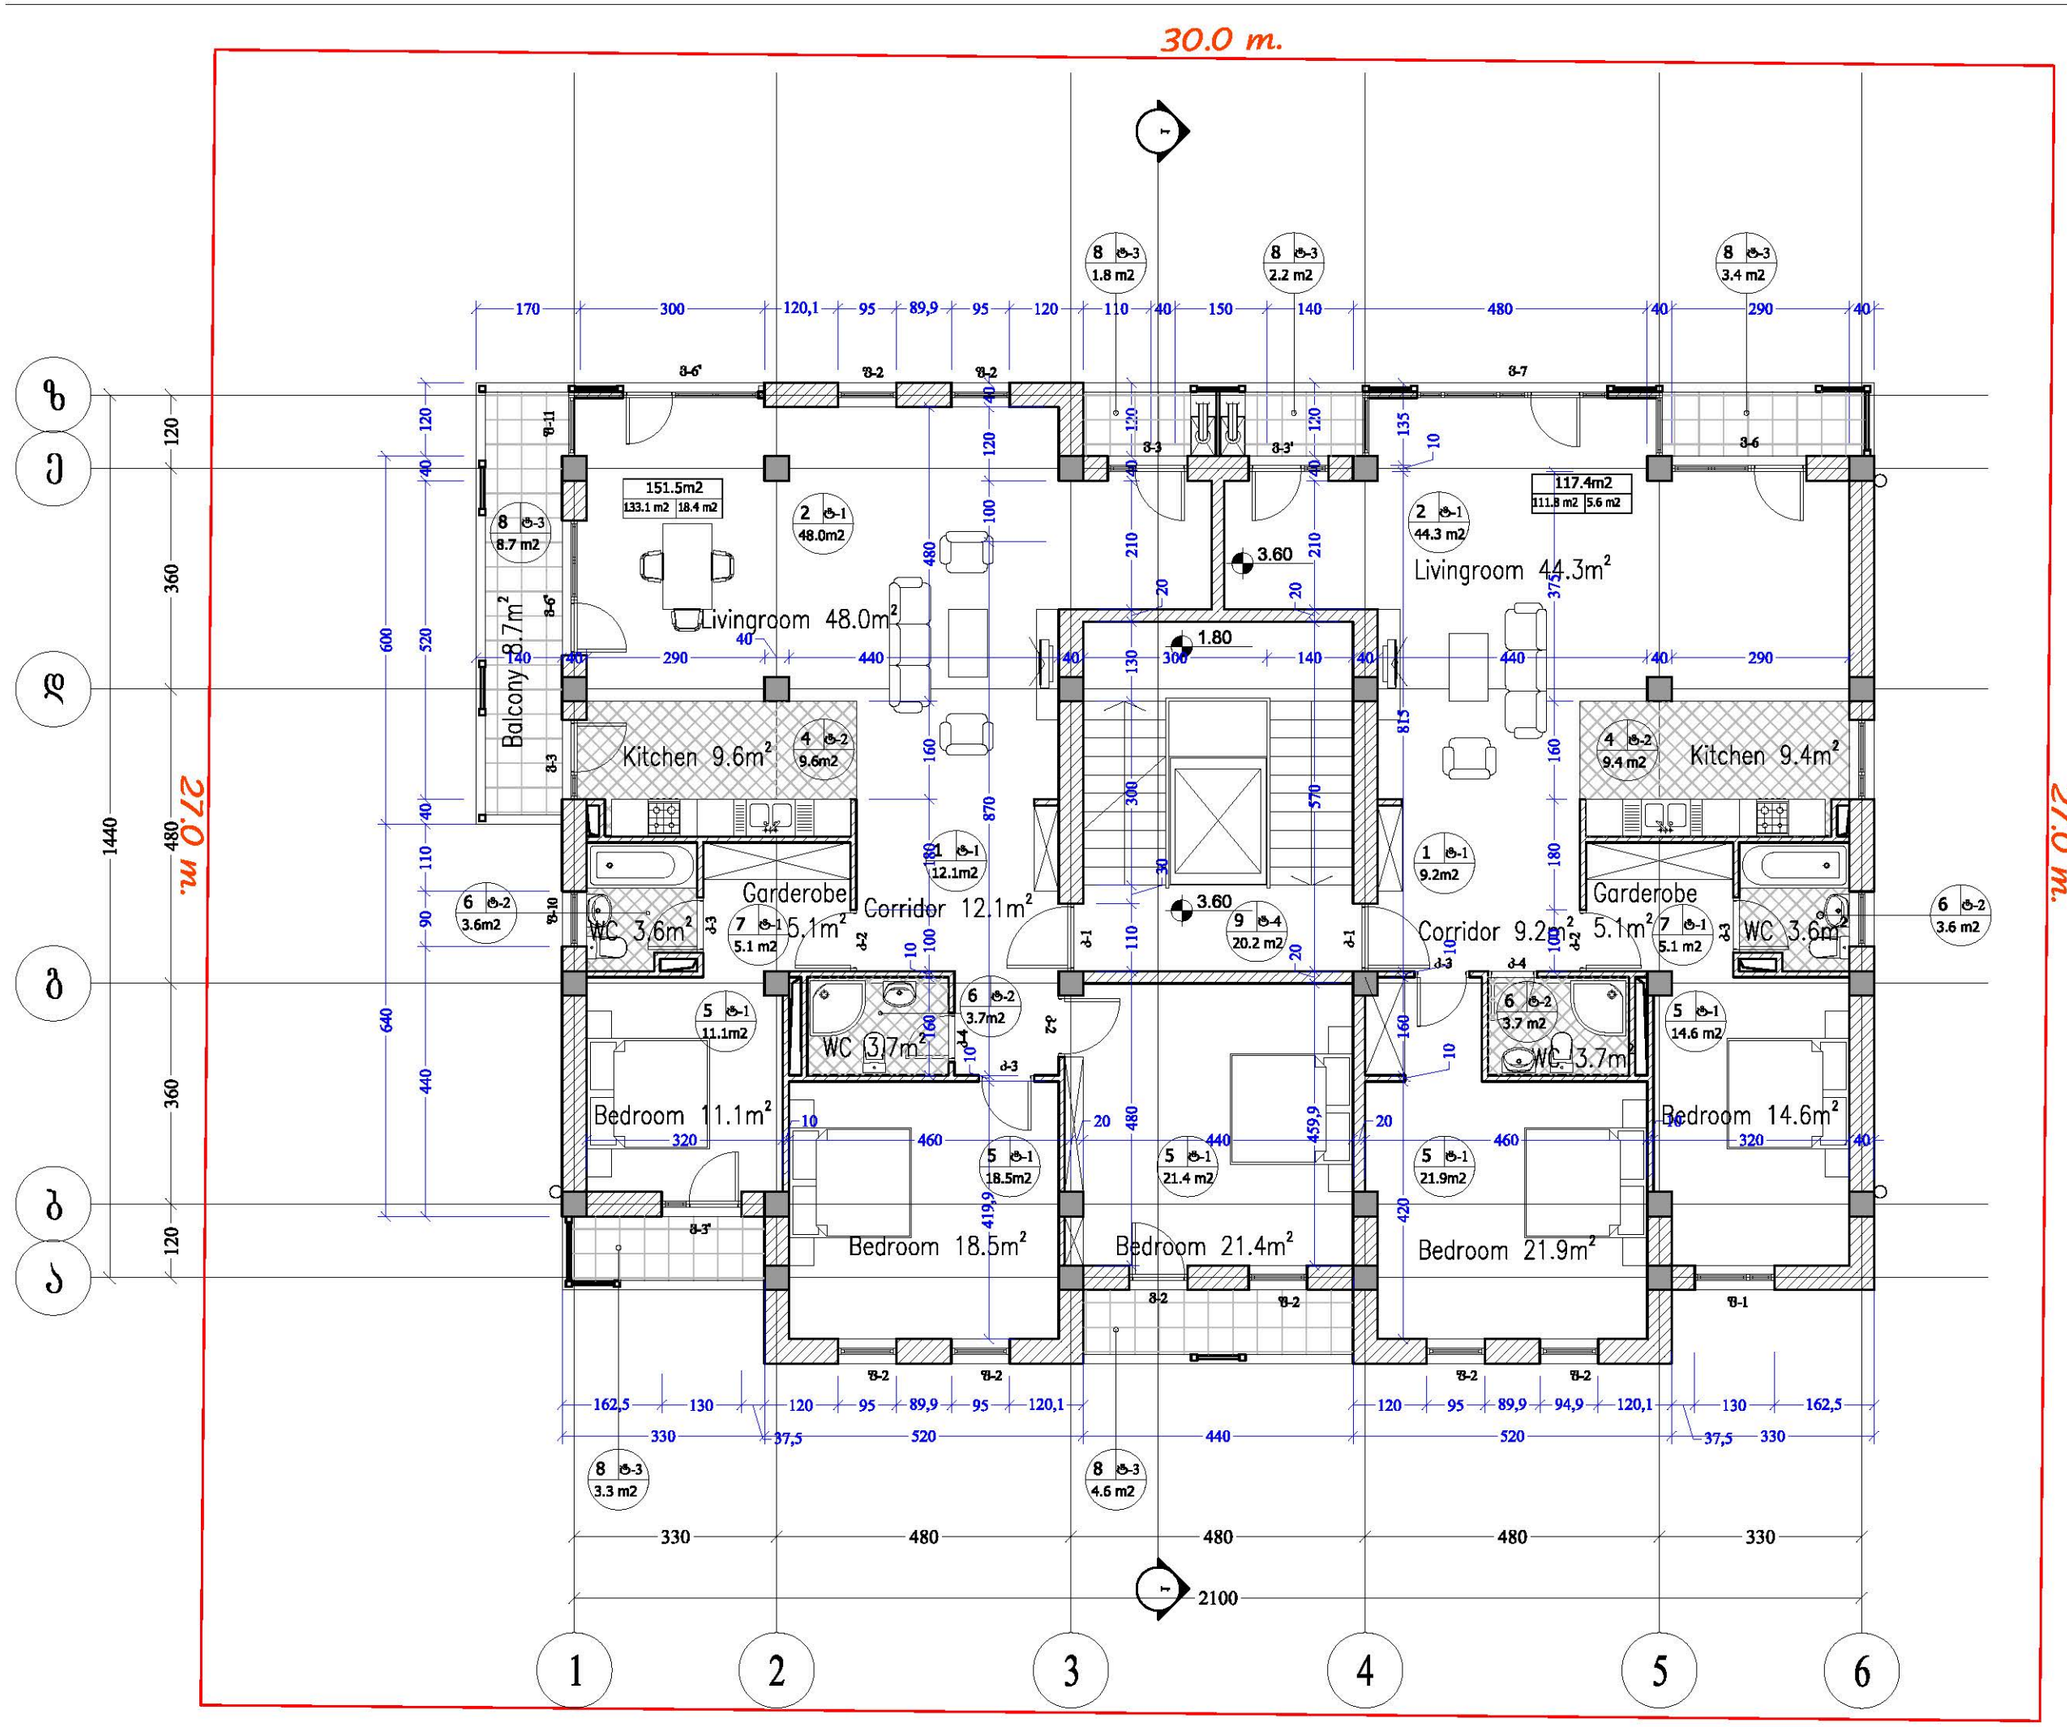

ფორმატი PAPER SIZE	კონტრაქტის № CONTRACT #	პროექტის № PROJECT #	ფაილის სახელი FILE NAME
A-3		1.6.07	gegmebi.dwg

პირობითი აღნიშვნები LEGEND

კ-n - კარის მარკირება
ფ-n - ფანჯრის მარკირება

სათვალის № | 5 | t-n | იატაკის ტიპი | 123 m2 | ფართობი

6.00 არქიტექტურული ნიშნული

1 პრილის ხაზი
დერძის ხაზი

ბინის ფართი შიდა კონტურზე

ოთახების ფართების ჯამი	126.4m2	
	120.1 m2	13.4 m2

საზაფხულო ფართი

ექსპლიკაცია

1. ჰოლი	Corridor
2. საერთო ოთახი	Living room
3. ლოჯია	Lounge
4. სამზარეულო	Kitchen
5. საძინებელი	Bedroom
6. სან. კვანძი	WC
7. გარდერობი	Garderobe
8. აივანი	Balcony
9. სადარბაზო	Circulation
10.ტერასა	Teracce

სიტუაციური სქემა KEY PLAN

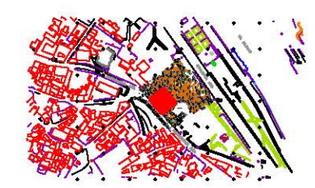

დამკვეთი CLIENT: სპრინგ-ჰილი

პროექტი PROJECT: საცხოვრებელი სახლი გრიბაშვილის ქუჩაზე

მისამართი ADDRESS: გრიბაშვილის ქუჩა, მოსწავლე ახალგაზრდობის სასახლის მიმდებარე

თანამდებობა	გვარი	ხელმოწერა
დირექტორი	ი. სალუქვინი	
მთ.არქიტექტორი	გ. სულაბერიძე	
ავტორი	ლ.ჯავლაშვილი	
კონსტრუქტორი	ს.ჭაკაშვილი	
დაამოწმა	ლ.ჯავლაშვილი	
შეამოწმა	გ. სულაბერიძე	

შ.პ.ს. 'არტსტუდიო პროექტი'
0109 თბილისი, გ. ტაბიძის ქ. 3/5,
ტელ/ფაქსი: (+995 32) 996640, 920607
www.artstudio.ge
E mail: artstudio_project@yahoo.com
info@artstudio.ge

არქიტექტურული ნაწილი ARCHITECTURE

მასშტაბი SCALE: 1:100

თარიღი DATE OF ISSUE

ნახაზი DRWG.: გეგმა +3.60 ნიშნულზე

პროექტირება REVISIONS

№	პროექტ. REV.	თარიღი DATE
1		
2		
3		
4		
5		
6		

სტადია STAGE	ინდექსი INDEX	ფურც. PAGES
მუშა პროექტი	აგ-3	

ფორმატი PAPER SIZE	ხელშეკრულების № CONTRACT #	პროექტის № PROJECT #	ფაილის სახელი FILE NAME
A-3		1.6.07	gegmebi.dwg

30.0 m.

27.0 m.

ზ
ე
დ
გ
ბ
ა

1440 | 120 | 360 | 120 | 480 | 120 | 360 | 120 | 1440

470 | 90 | 130 | 80 | 130 | 90 | 440 | 40 | 440 | 40 | 290 | 40

1 2 3 4 5 6

330 | 480 | 480 | 480 | 330 | 2100

8 ტ-3 1.8 m2 | 8 ტ-3 2.2 m2 | 8 ტ-3 3.4 m2

8 ტ-3 8.7 m2 | 2 ტ-1 48.0m2 | 151.5m2 (133.1 m2 | 18.4 m2) | 6.90 | 2 ტ-1 44.3 m2 | 117.4m2 (111.8 m2 | 5.6 m2)

Balcony 8.7m²

Livingroom 48.0m²

Livingroom 44.3m²

5.25

4 ტ-2 9.6m2 | Kitchen 9.6m² | 4 ტ-2 9.4 m2 | Kitchen 9.4m²

1 ტ-1 12.1m2 | Corridor 12.1m | 1 ტ-1 9.2m2 | Corridor 9.2m²

6.90 | 9 ტ-4 20.2 m2

6 ტ-2 3.6m2 | WC 3.6m² | 7 ტ-1 5.1 m2 | Garderobe 5.1m² | Garderobe 5.1m² | 7 ტ-1 5.1 m2 | WC 3.6m² | 6 ტ-2 3.6 m2

5 ტ-1 11.1m2 | 6 ტ-2 3.7m2 | WC 3.7m² | 6 ტ-2 3.7 m2 | WC 3.7m² | 5 ტ-1 14.6 m2

Bedroom 11.1m² | Bedroom 14.6m²

5 ტ-1 18.5m2 | 5 ტ-1 21.4 m2 | 5 ტ-1 21.9m2

Bedroom 18.5m² | Bedroom 21.4m² | Bedroom 21.9m²

8 ტ-3 3.3 m2 | 8 ტ-3 4.6 m2

ექსპლიკაცია

1. ჰოლი	Corridor
2. საერთო ოთახი	Living room
3. ლოჯია	Lounge
4. სამზარეულო	Kitchen
5. საძინებელი	Bedroom
6. სან. კვანძი	WC
7. გარდერობი	Garderobe
8. აივანი	Balcony
9. სადარბაზო	Circulation
10.ტერასა	Teracce

126.4m2 — ოთახების ფართების ჯამი: 120.1 m2 | 13.4 m2 — საზაფხულო ფართი

6.00 — არქიტექტურული ნიშნული

KEY PLAN

დამკვეთი CLIENT	სპრინგ-ჰილი
პროექტი PROJECT	საცხოვრებელი სახლი გრიშაშვილის ქ.ჩაზე
მისამართი ADDRESS	გრიშაშვილის ქ.ჩა, მოსწავლე ახალშაზრდობის სასახლის მიმდებარე

თანამდებობა	გვარი	ხელმოწერა
დირექტორი	ი. სალუქვინი	
მთ.არქიტექტორი	გ. სულაბერიძე	
ავტორი	ლ.ყველაშვილი	
კონსტრუქტორი	ს.პაპაშვილი	
დაამუშავა	ლ.ყველაშვილი	
შეამოწმა	გ. სულაბერიძე	

შ.პ.ს. 'არტსტუდიო პროექტი'
0109 თბილისი, გ. ტაბიძის ქ. 3/5,
ტელ/ფაქსი: (+995 32) 996640, 920607
www.artstudio.ge
E mail: artstudio_project@yahoo.com
info@artstudio.ge

არქიტექტურული ნაწილი
ARCHITECTURE

მასშტაბი SCALE	1:100	თარიღი DATE OF ISSUE

ნახაზი DRWG. — გეგმა +6.90 ნიშნულზე

რევიზიები REVISIONS		
№	პროექტირება	თარიღი DATE
1		
2		
3		
4		
5		
6		

სტადია STAGE	ინდექსი INDEX	ფურც. PAGES
მუშა პროექტი	პგ-4	

30.0 m.

27.0 m.

Balcony 5.1m²
Livingroom 32.8m²
Kitchen 9.4m²
Garderobe 5.1m²
WC 3.6m²
Corridor 12.1m²
WC 3.7m²
Bedroom 10.1m²
Bedroom 13.2m²
Bedroom 16.2m²
Balcony 10.0m²
Livingroom 32.8m²
Kitchen 9.4m²
Corridor 9.2m²
Garderobe 5.1m²
WC 3.6m²
Bedroom 16.3m²
Bedroom 10.1m²
Balcony 3.3m²
Balcony 5.1m²

8.55
10.20

121.3m2 (106.2m2 | 15.1 m2)
98.6m2 (90.2m2 | 8.4 m2)

2100

ფორმატი PAPER SIZE	ხელშეკრულების № CONTRACT #	პროექტის № PROJECT #	ფაილის სახელი FILE NAME
A-3		1.6.07	gegmebi.dwg

პირობითი აღნიშვნები LEGEND

კ-n - კარის მარკირება
ფ-n - ფანჯრის მარკირება
სართულის № | ოთახის ტიპი | ფართობი
6.00 არქიტექტურული ნიშნული
1 — პრილის ხაზი
დერძის ხაზი
ბინის ფართი ფილა კონტურზე
ოთახების ფართების ჯამი 126.4m2 (120.1 m2 | 13.4 m2) საზაფხულო ფართი

ექსპლიკაცია

1. ჰოლი	Corridor
2. საერთო ოთახი	Living room
3. ლოჯია	Lounge
4. სამზარეულო	Kitchen
5. საძინებელი	Bedroom
6. სან. კვანძი	WC
7. გარდერობი	Garderobe
8. აივანი	Balcony
9. სადარბაზო	Circulation
10.ტერასა	Teracce

სიტუაციური სქემა KEY PLAN



დამკვეთი CLIENT	სპრინტ-ჰილი
პროექტი PROJECT	საცხოვრებელი სახლი გრიბოედოვის ქუჩაზე
მისამართი ADDRESS	გრიბოედოვის ქუჩა, მოსწავლე ახალგაზრდობის სასახლის მიმდებარე

თანამდებობა	გვარი	ხელმოწერა
დირექტორი	ი. სალდინი	
მთ.არქიტექტორი	გ. სულაბერიძე	
ავტორი	ლ.ჯავახიშვილი	
კონსტრუქტორი	ს.პაპაშვილი	
დამოწმება	ლ.ჯავახიშვილი	
შემოწმა	გ. სულაბერიძე	

შ.პ.ს. 'არხიტექტურული პროექტი'
0709 თბილისი, გ. ტაბიძის ქ. 3/5,
ტელ/ფაქსი: (+995 32) 996640, 920607
www.artstudio.ge
E mail: artstudio_project@yahoo.com
info@artstudio.ge

არქიტექტურული ნაწილი ARCHITECTURE

მასშტაბი SCALE	1:100	თარიღი DATE OF ISSUE
ნახაზი DRWG.	გეგმა +10.20	

პროექტირება REVISIONS		
№	პროექტი REV.	თარიღი DATE
1		
2		
3		
4		
5		
6		

სტადია STAGE	ინდექსი INDEX	ფურც. PAGES
მუშა პროექტი	პ8-5	

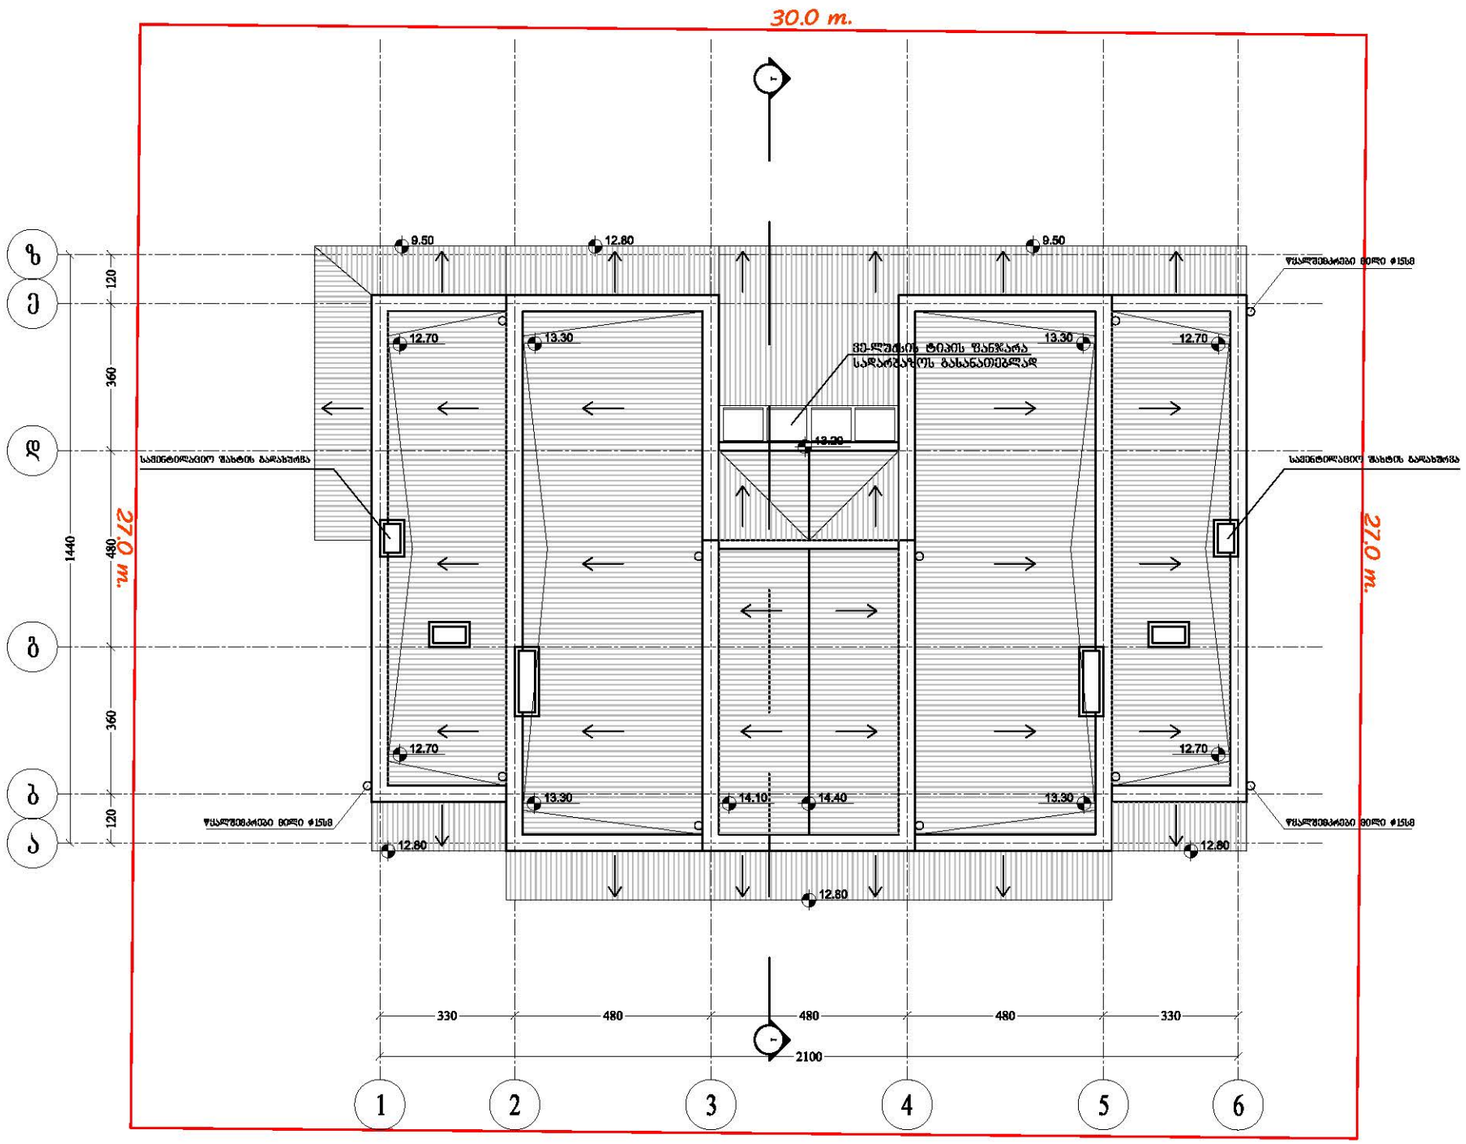

ფორმატი PAPER SIZE	ხელშეკრულების № CONTRACT #	პროექტის № PROJECT #	ფაილის სახელი FILE NAME
A-3		1.6.07	gegmebi.dwg

პირობითი აღნიშვნები — LEGEND

ბ-ი - კარის მარკირება
ფ-ი - ფანჯრის მარკირება

სათავსის № 5 t-ი იატაკის ტიპი
123 m2 ფართობი

6.00 არქიტექტურული ნიშნული

1 — პრილის ხაზი
დერძის ხაზი

ბინის ფართი ფიდა კონტურზე

ოთახების ფართების ჯამი	126.4m2	
	120.1 m2	13.4 m2

საზაფხულო ფართი

შენიშვნები — NOTES

1. ნახაზზე ზომები მოცემულია სანიმებრესებში;
2. ნახაზზე ყველა ცვლილება შეთანხმებული უნდა იქნეს პროექტის ავტორებთან;
3. ფერადული პროექტირებით ავტომატურად უქმდება წინა პირობები;

სიტუაციური სქემა — KEY PLAN

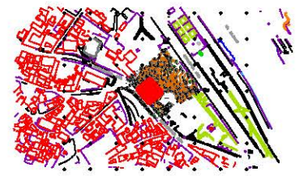

დამკვეთი CLIENT: სპრინგ-ჰილი

პროექტი PROJECT: საცხოვრებელი სახლი გრიბაშვილის ქუჩაზე

მისამართი ADDRESS: გრიბაშვილის ქუჩა, მოსწავლე ახალგაზრდობის სასახლის მიმდებარე

თანამდებობა	გვარი	ხელმოწერა
დირექტორი	ი. სალუქვინი	
მთ.არქიტექტორი	გ. სულაბერიძე	
ავტორი	ლ.ყავლაშვილი	
კონსტრუქტორი	ს.პაპაშვილი	
დაამუშავა	ლ.ყავლაშვილი	
შეამოწმა	გ. სულაბერიძე	

შ.პ.ს. 'არტსტუდიო პროექტი'
0109 თბილისი, გ. ნასიძის ქ. 3/5,
ტელ/ფაქსი: (+995 32) 996640, 920607
www.artstudio.ge
E mail: artstudio_project@yahoo.com
info@artstudio.ge

არქიტექტურული ნაწილი ARCHITECTURE

მასშტაბი SCALE	1:100	თარიღი DATE OF ISSUE

ნახაზი DRWG.: სახერხის გეგმა

ცვლილებები REVISIONS

№	პროექტ. REV.	თარიღი DATE
1		
2		
3		
4		
5		
6		

სტადია STAGE	ინდექსი INDEX	ფურც. PAGES
მუშა პროექტი	პგ-6	

STR