ფორმატი PAPER SIZE	ხელშეკრულების № CONTRACT #	პროექტის № PROJECT #	ფაილის სახელი FILE NAME
A-3		1.6.07	gegmebi.dwg


ჯირითითი აღნიშვნები LEGEND

6.00 არქიტექტურული ნიშნული


ჭრილის ხაზი

ღერძის ხაზი


განშლა გრიშაშვილის ქუჩაზე

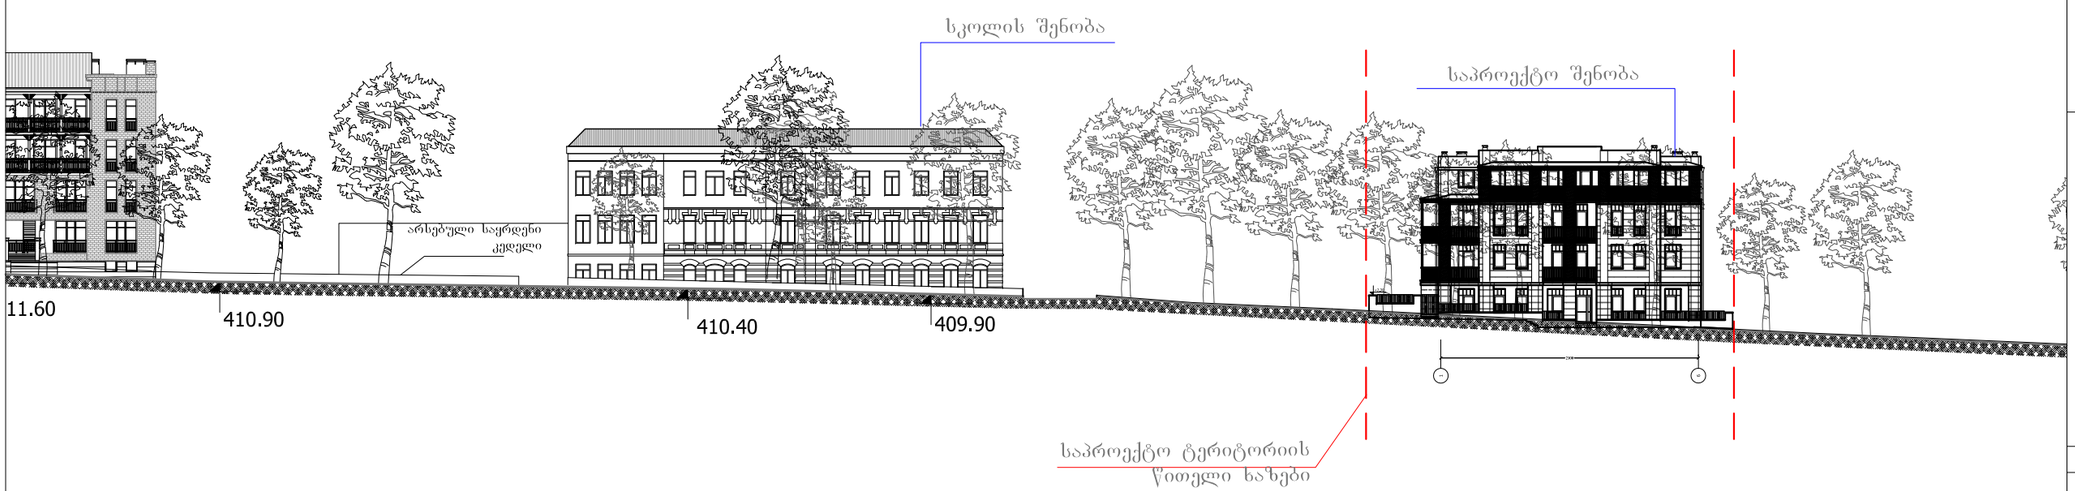

განშლა-ჭრილი გორგასლის ქუჩიდან ვეზიროვის ქუჩამდე

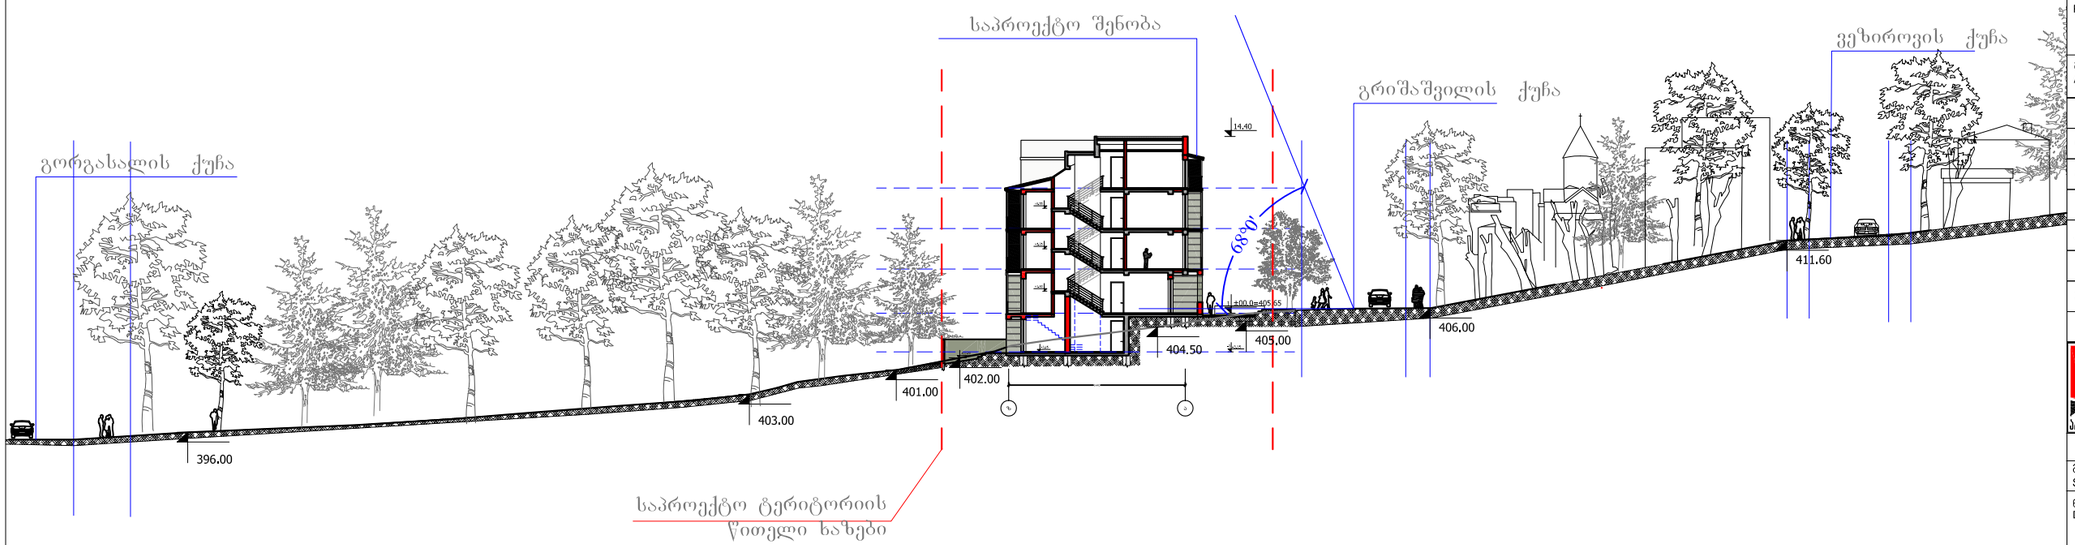

სიტუაციური სქემა KEY PLAN

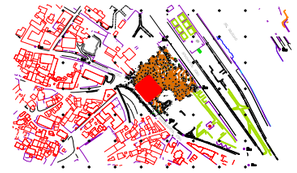

დამკვეთი CLIENT	სპრინგ-ჰილი
პროექტი PROJECT	საცხოვრებელი სახლი გრიშაშვილის ქუჩაზე
მისამართი ADDRESS	გრიშაშვილის ქუჩა, მოსწავლე ახალგაზრდობის სასახლის მიმდებარე

თანამდებობა	გვარი	ხელმოწერა
დირექტორი	ი. სალუქვინი	
მთ.არქიტექტორი	გ. სულაბერიძე	
აგტორი	ლ.ყავლაშვილი	
კონსტრუქტორი	ს.პაპაშვილი	
დაამუშავა	მ.ეფრემიძე	
შეამოწმა	ლ.ყავლაშვილი	

შ.პ.ს. "არქსტუდიო პროექტი"
0109 თბილისი, გ. ტაბიძის ქ. 3/5,
ტელ/ფაქსი: (+995 32) 996640, 920607
www.artstudio.ge
E mail: artstudio_project@yahoo.com
info@artstudio.ge

არქიტექტურული ნაწილი ARCHITECTURE

მასშტაბი SCALE	1:500	თარიღი DATE OF ISSUE

ნახაზი DRWG.
განშლა შენობის სიმაღლის განსაზღვრის სქემა

პროექტირება REVISIONS

	პროექტ. REV.	თარიღი DATE
1		
2		
3		
4		
5		
6		

სტადია STAGE	ინდექსი INDEX	ფურც. PAGES
მუშა პროექტი	აგან-1	