



| | | |
|---|---|---|
| არსებული და საპროექტო გენგეგმა | | მასშტაბი 1:500 |
| ექსპლიკაცია | | |
| ინტენსივობის ფართობი | | |
| საერთო ფართობი | | |
| მათ შორის: | | |
| 1 | საპრექტო შენობა | |

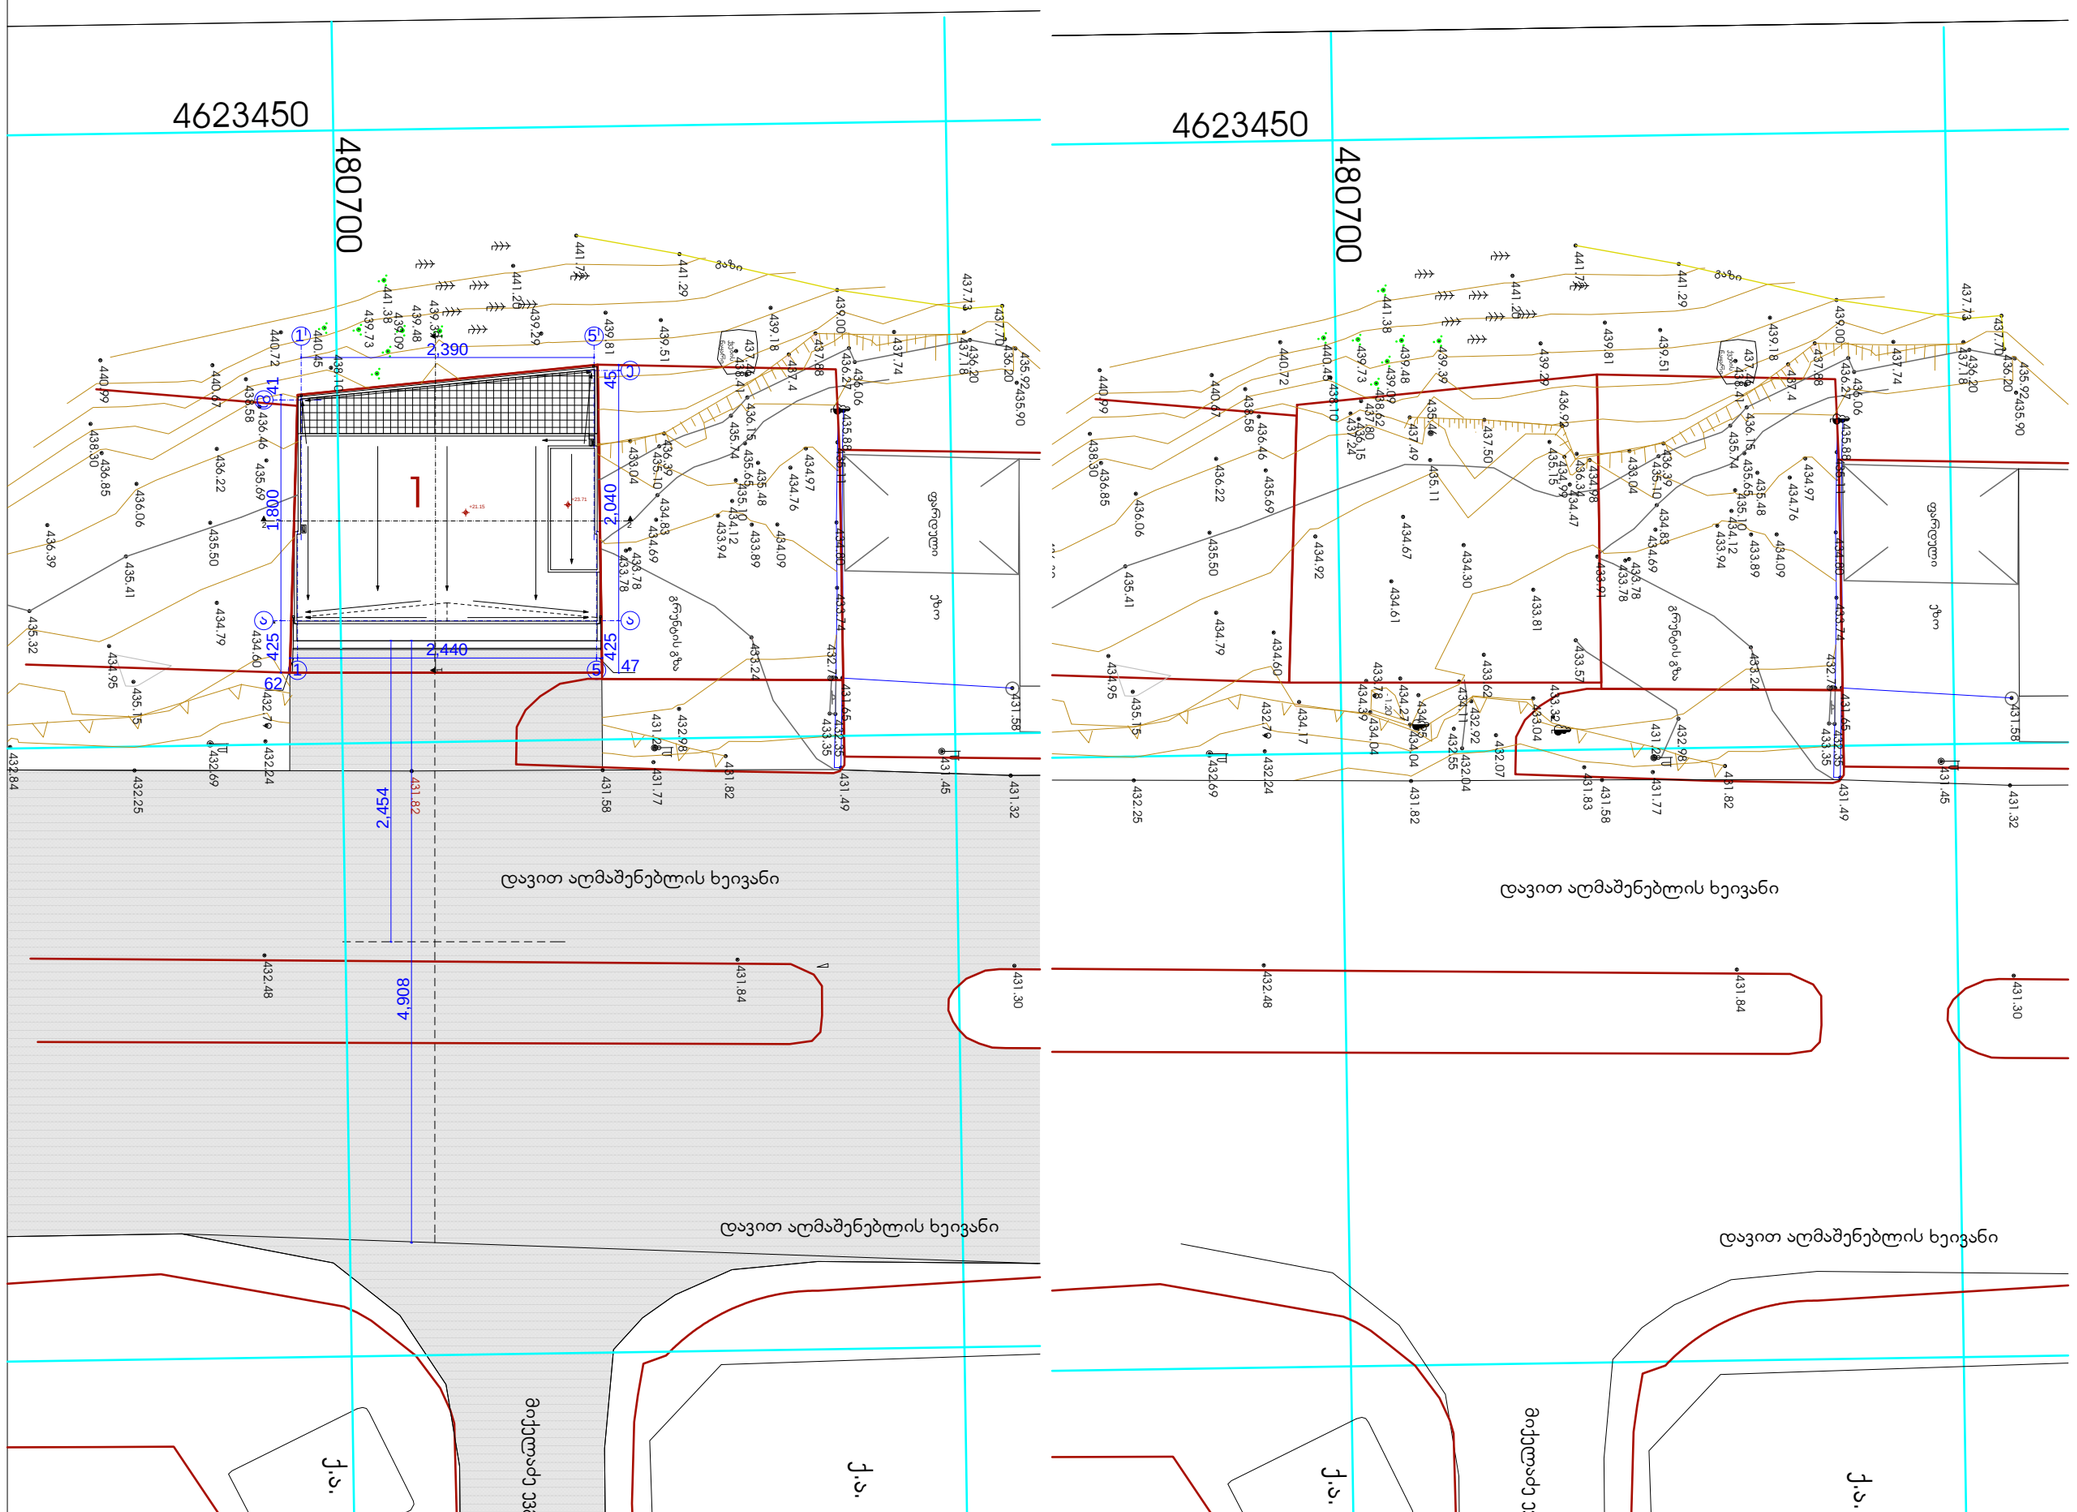


დამკვეთი-მენაშენე

შ.პ.ს "სავარძელი" (ს/ნ 245548064)

საპროექტო ობიექტის მისამართი

ქ. თბილისი, სოფელი დიღომი (საკ.კოდი. 01.72.14.034.010)

საპროექტო ობიექტის დასახელება

სავაჭრო-საოფისე შენობა

შემსრულებელი

ST.ART
SANT ART ARCHITECTS

| | | |
|---|---|---|
| დირექტორი | | ა.ბლიაძე |
| პრ. ავტორი | | ა.ბლიაძე |
| | | გ.ჯაჰანაძე |
| არქიტექტორი | | ა.ბლიაძე |
| არქიტექტორი | | გ.ჯაჰანაძე |

| | | |
|---|---|---|
| სტადია | ფურც-ბი | ფურცელი |
| არქიტექტურული ნაწილი | 16 | ა-01 |