ფასადი მ-ა ღერძებში

+65.450 +63.300 +60.000 +56.700 +53.400 +50.100 +46.800 +43.500 +40.200 +36.900 +33.600 +30.300 +27.000 +23.700 +20.400 +17.100 +13.800 +10.500 +7.200 +3.900 +2.500 +1.000 ±0.000

ცხაურა ბაბამბრუველი ქვაბის მიმს

ლითონის მოაჯირი

დეკორატიული ლესვა შეღებვა აპარატული საღებავით Siena 155

მერკურატული ლესვა შეღებვა აპარატული საღებავით Siena 155

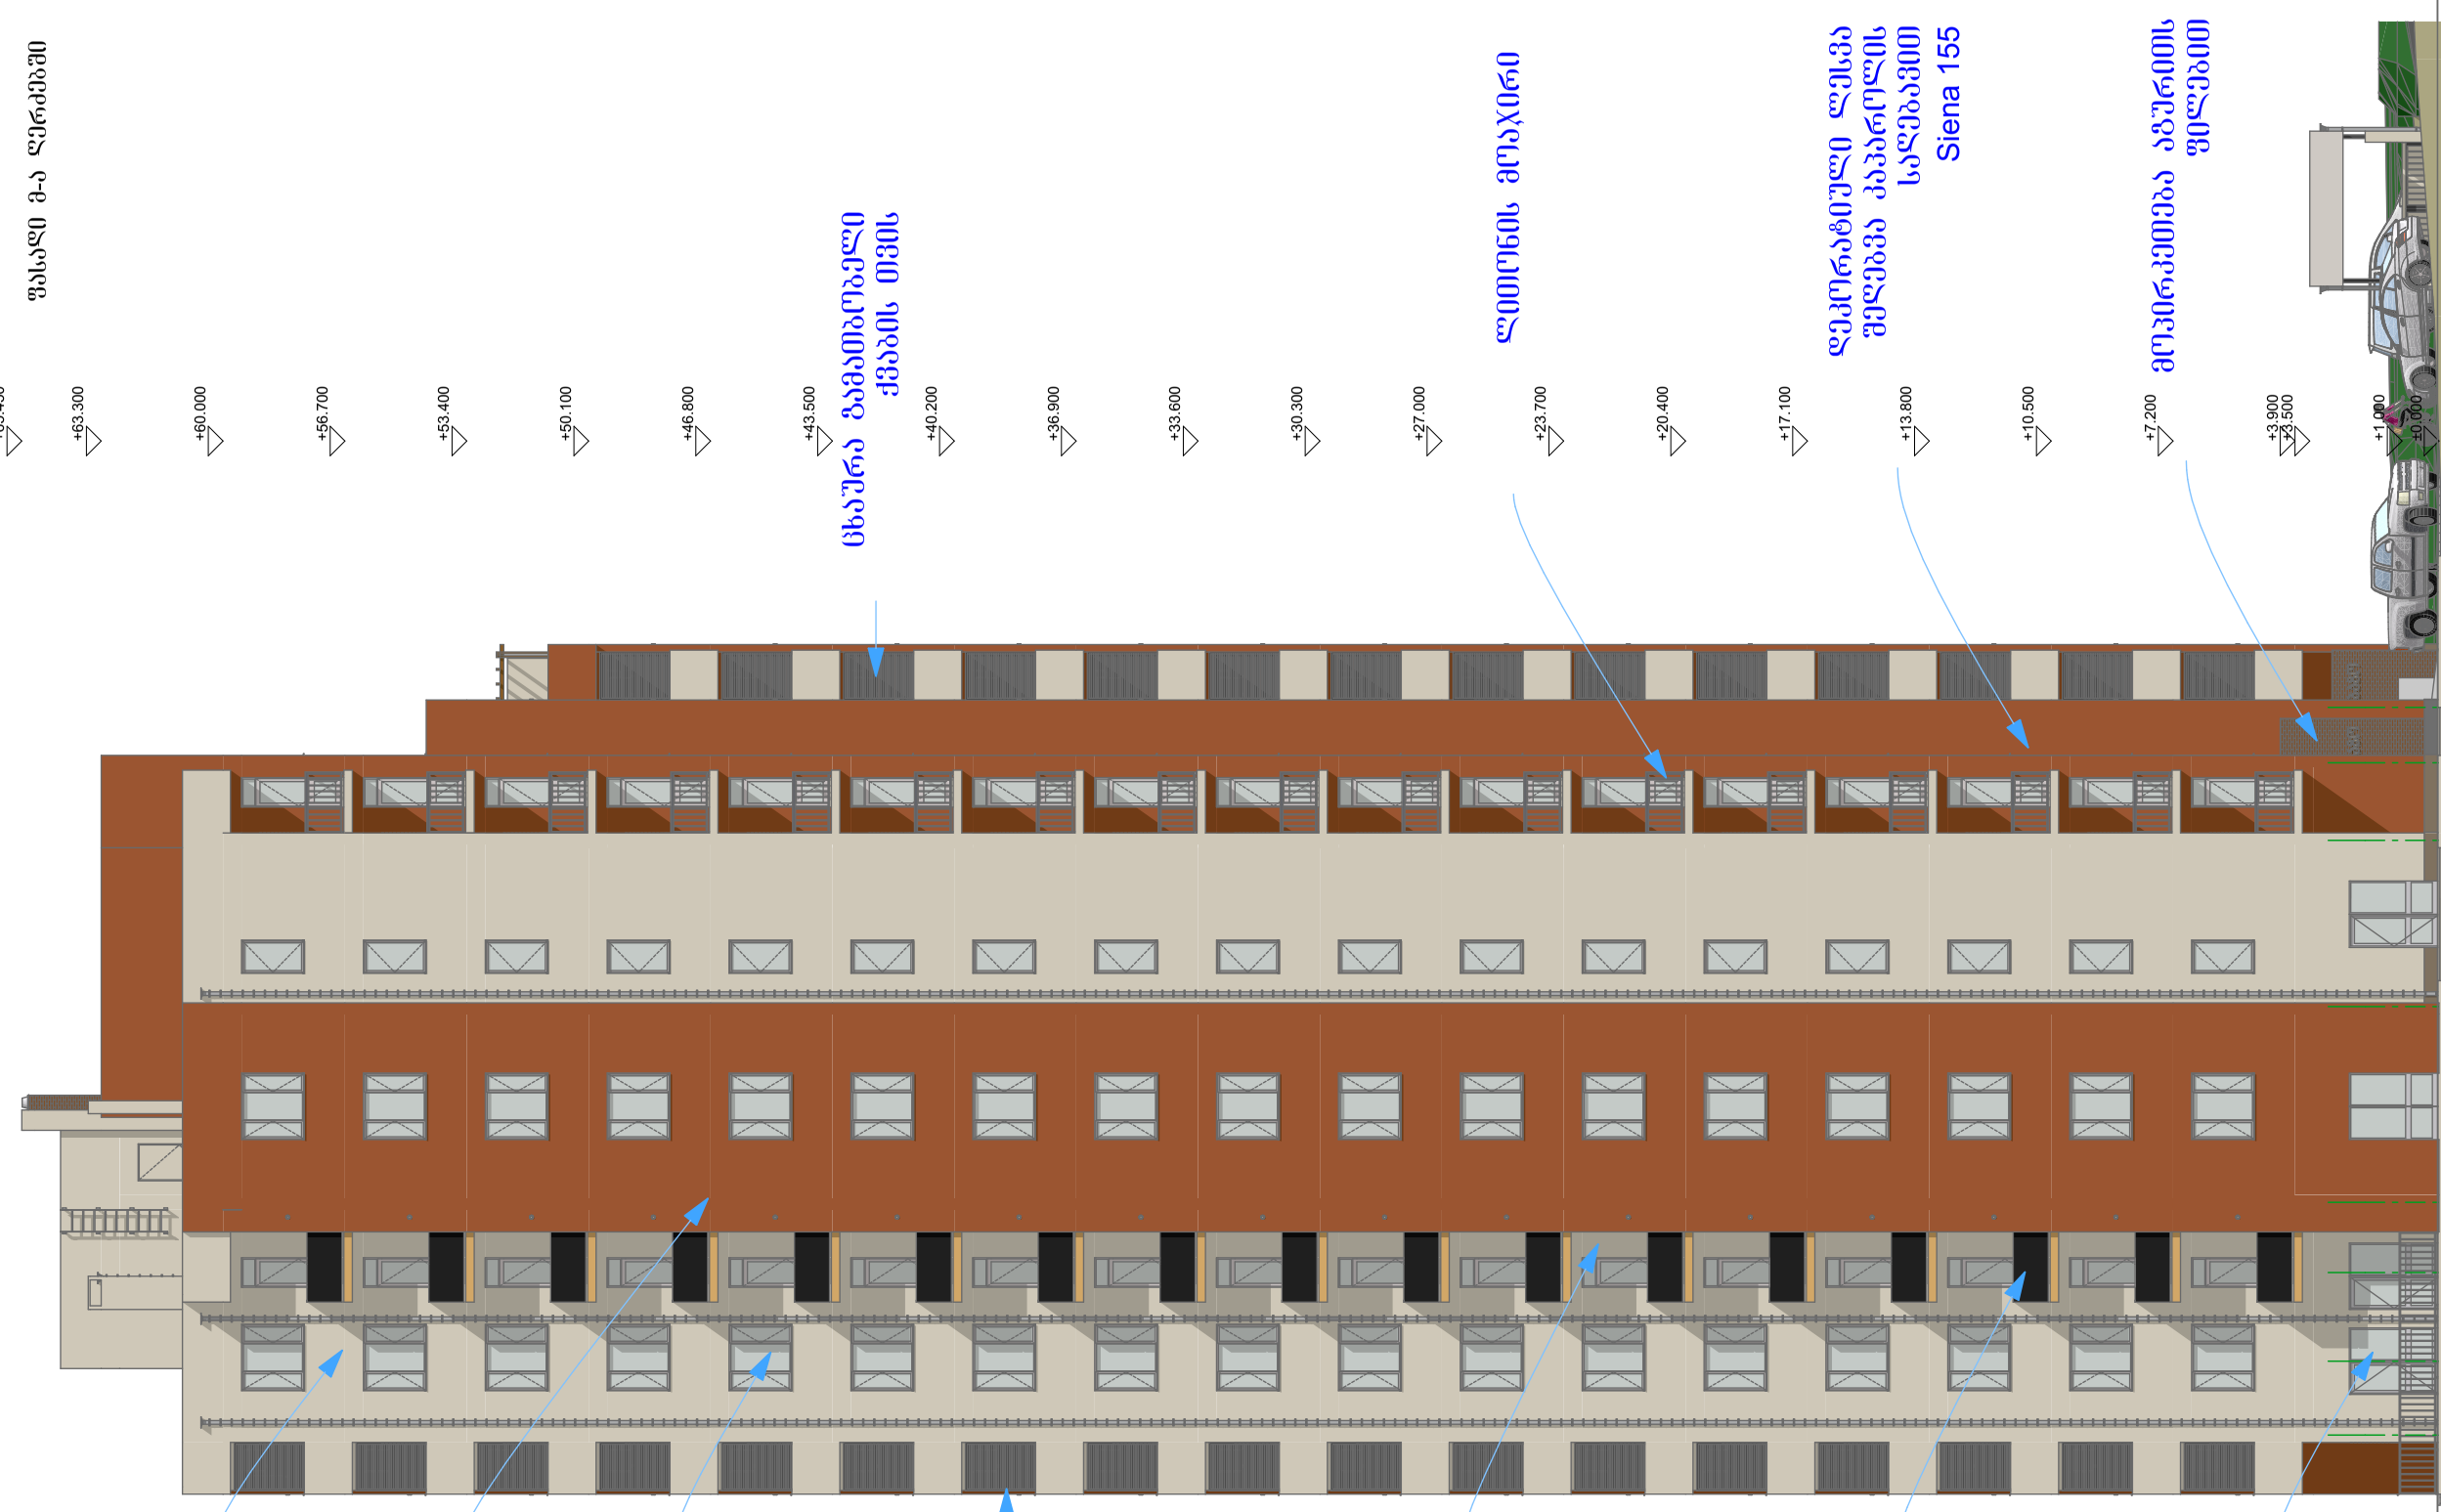

შეღებვა აპარატული საღებავით Onyx 80

დეკორატიული ლესვა შეღებვა აპარატული საღებავით Siena 155

მეტალოკონსტრუქციის შანაკრა

ცხაურა ბაბამბრუველი ქვაბის მიმს

კონდიციონერის ბანის გლუვის ადგილი

მინის მოაჯირი

ალუმინის პიზრაკი

# შ.პ.ს. "გულ ბილდერი"

დირექტორი:
დავით კიპაროიძე
ს/კ 405024290

ქ. თბილისი, აგრარული უნივერსიტეტის ტერიტორია, მრავალფუნქციური, მრავალსართულიანი საცხოვრებელი სახლის პროექტი

შენიშვნა:

მთავარი არქიტექტორი:

შრაბ. მეწაძე

არქიტექტორი:

გიორგი ნანავა

ნახაზის დასახელება

ფასადი მ-ა ღერძებში

| | |
|---|---|
| სტადია: ა-პ | ა-პ |
| მასშტაბი | 1:200 |
| შრც. რ. | 15 |
| შრც. № | 11 |

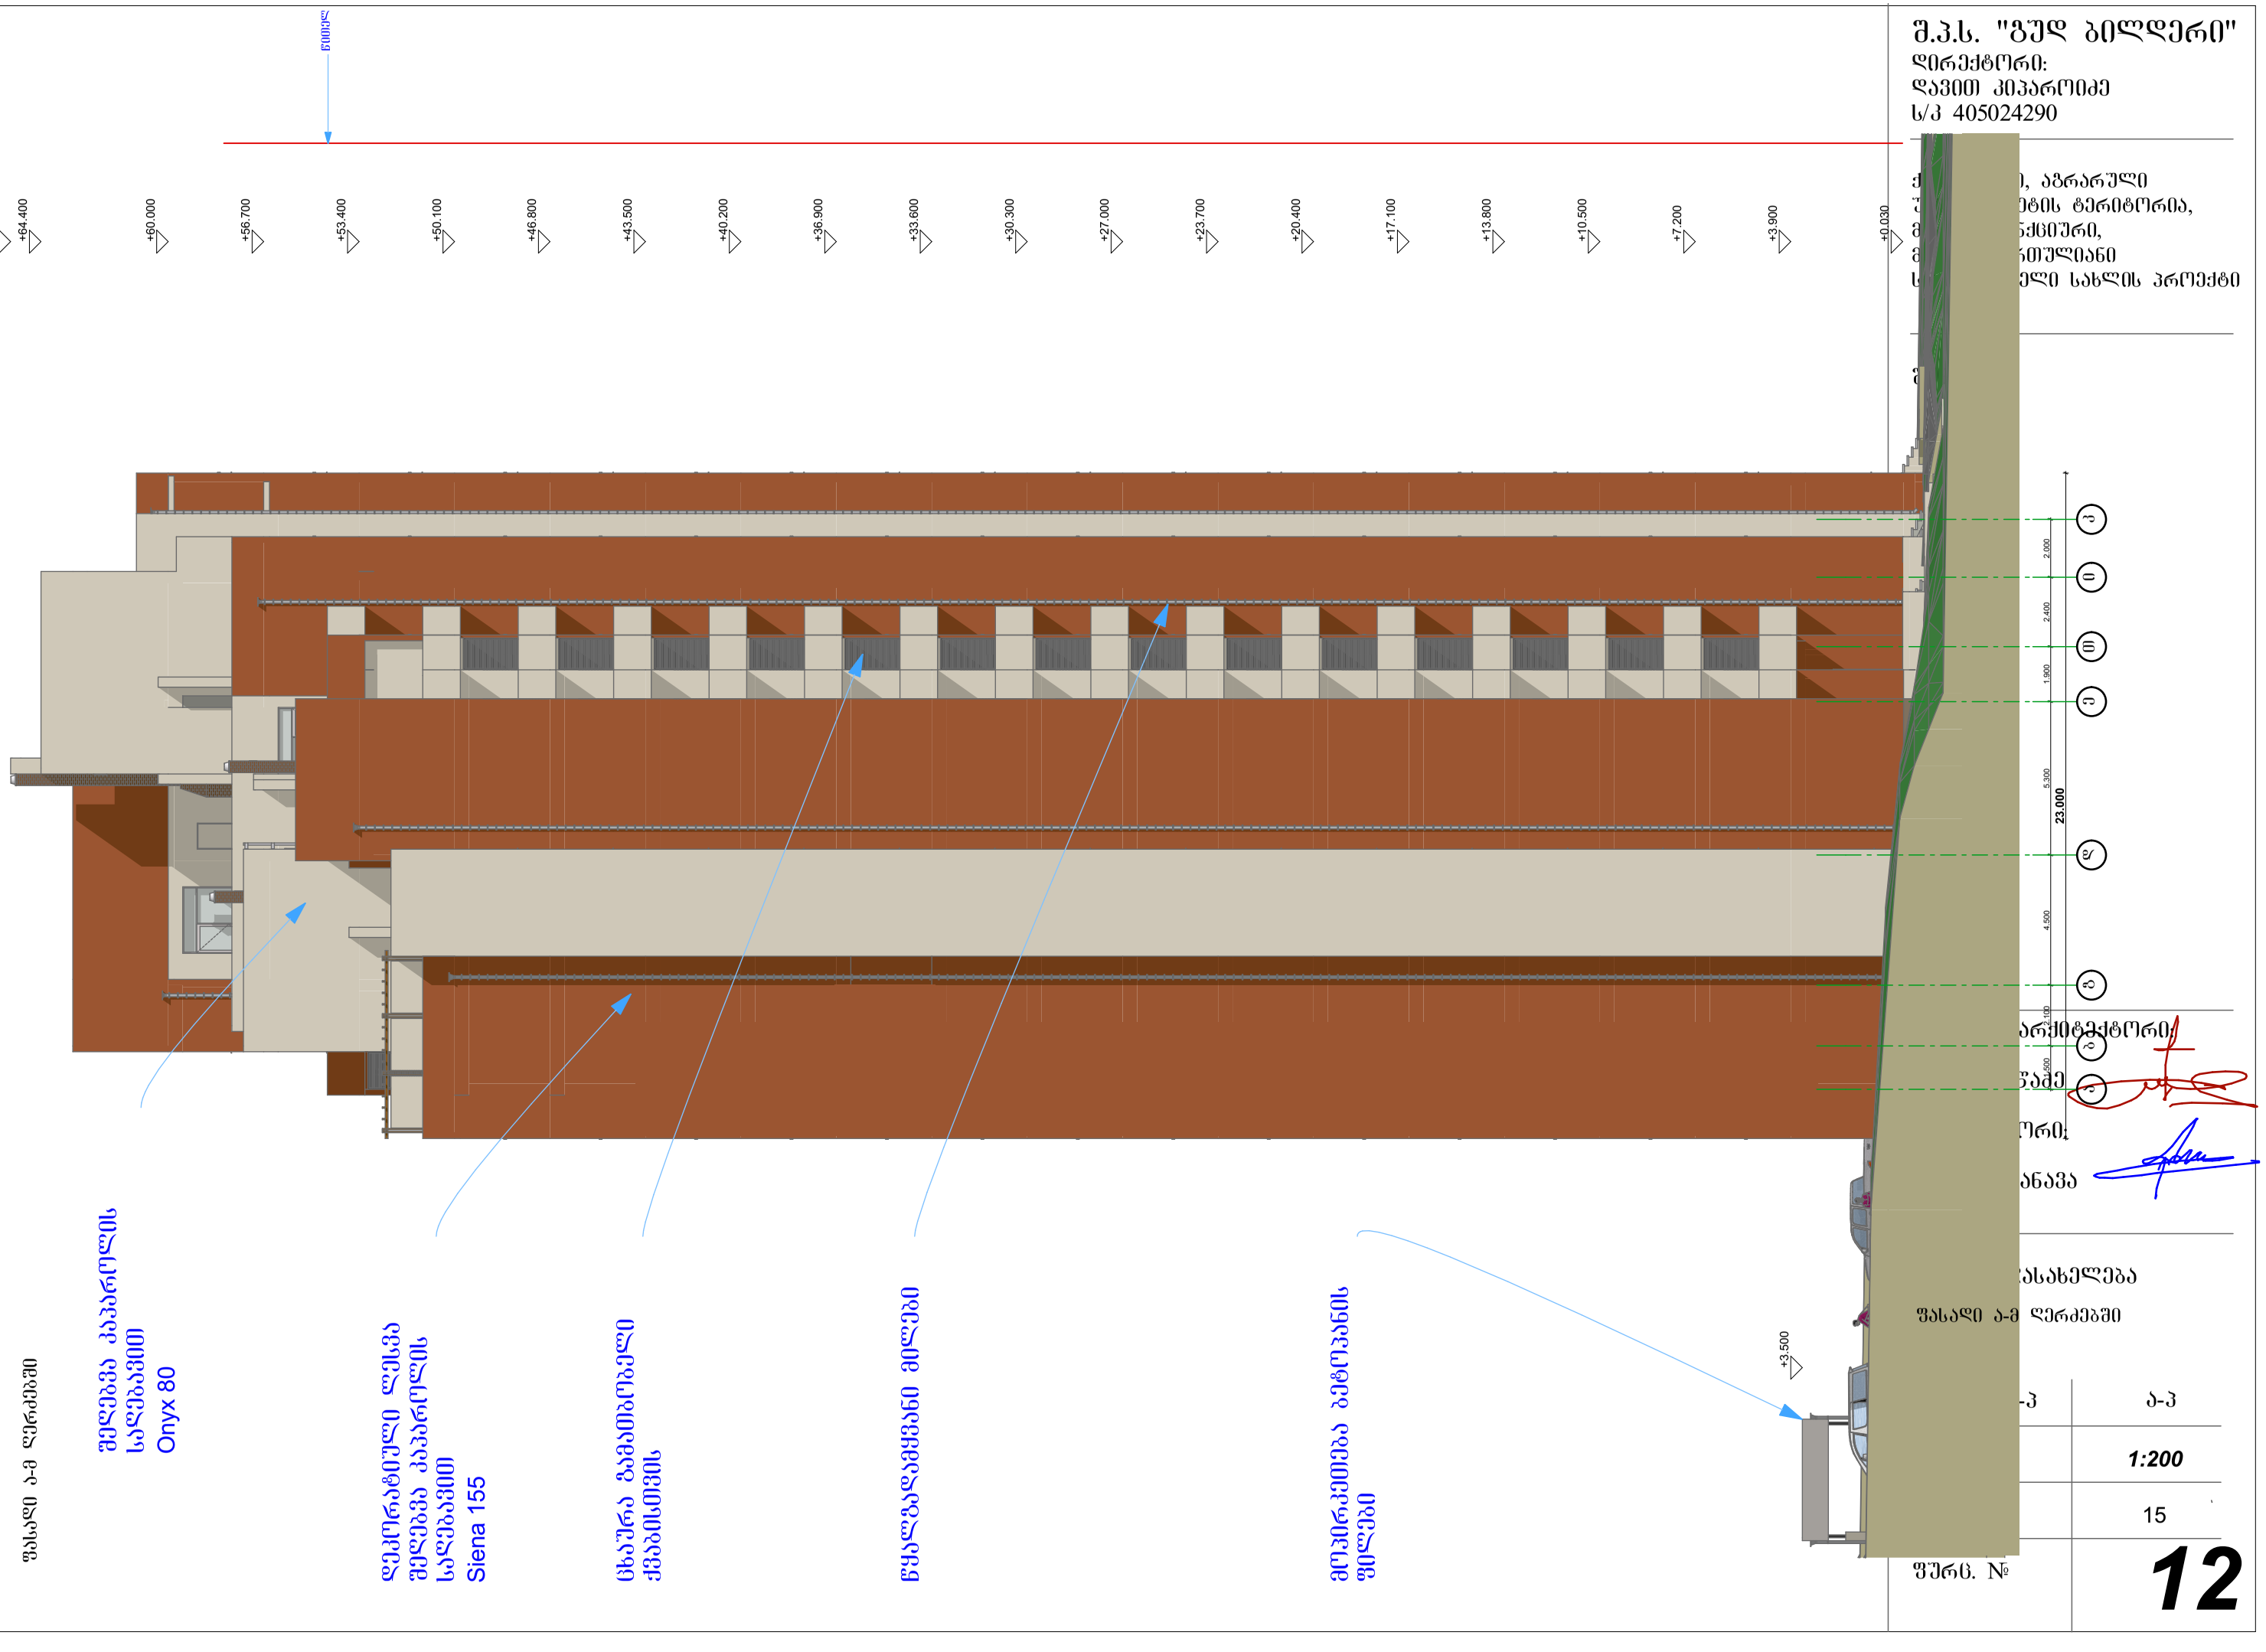

GSPublisherEngine 0.0.100.100

მთავარი არქიტექტორი:

ზურაბ გეწაძე

არქიტექტორი:

გიორგი ნანავა

ფურც. #

a-p

ფურც. რ.

მასშტაბი

სტადია: ა-პ
ნახაზის დასახელება

შ.პ.ს. "გუდ ბილდერი"

დირექტორი:

დავით კიპაროიძე

s/k 405024290
15

შენიშვნა:

ქ. თბილისი, აგრარული

უნივერსიტეტის ტერიტორია,

მრავალფუნქციური,

საცხოვრებელი

მრავალსართულიანი
სახლის პროექტი

+0.030

+3.900

+7.200

+10.500

+13.800

+17.100

+20.400

+23.700

+27.000

+30.300

+33.600

+36.900

+40.200

+43.500

+46.800

+50.100

+53.400

+56.700

+60.000

+64.400

+65.450

+3.500

23.000

1.500 2.100 4.500 5.300 1.900 2.400 2.000

წითელი ხაზი

a b g d e T i k

შეღებვა კაპაროლის
საღებავით
Onyx 80

დეკორატიული ლესვა
შეღებვა კაპაროლის
საღებავით
Siena 155

ცხაურა გამათბობელი
ქვაბისთვის

მოპირკეთება ბეტოპანის
ფილები

წყალგადამყვანი მილები 12 ფასადი ა-მ ღერძებში

1:200

ფასადი ა-მ ღერძებში

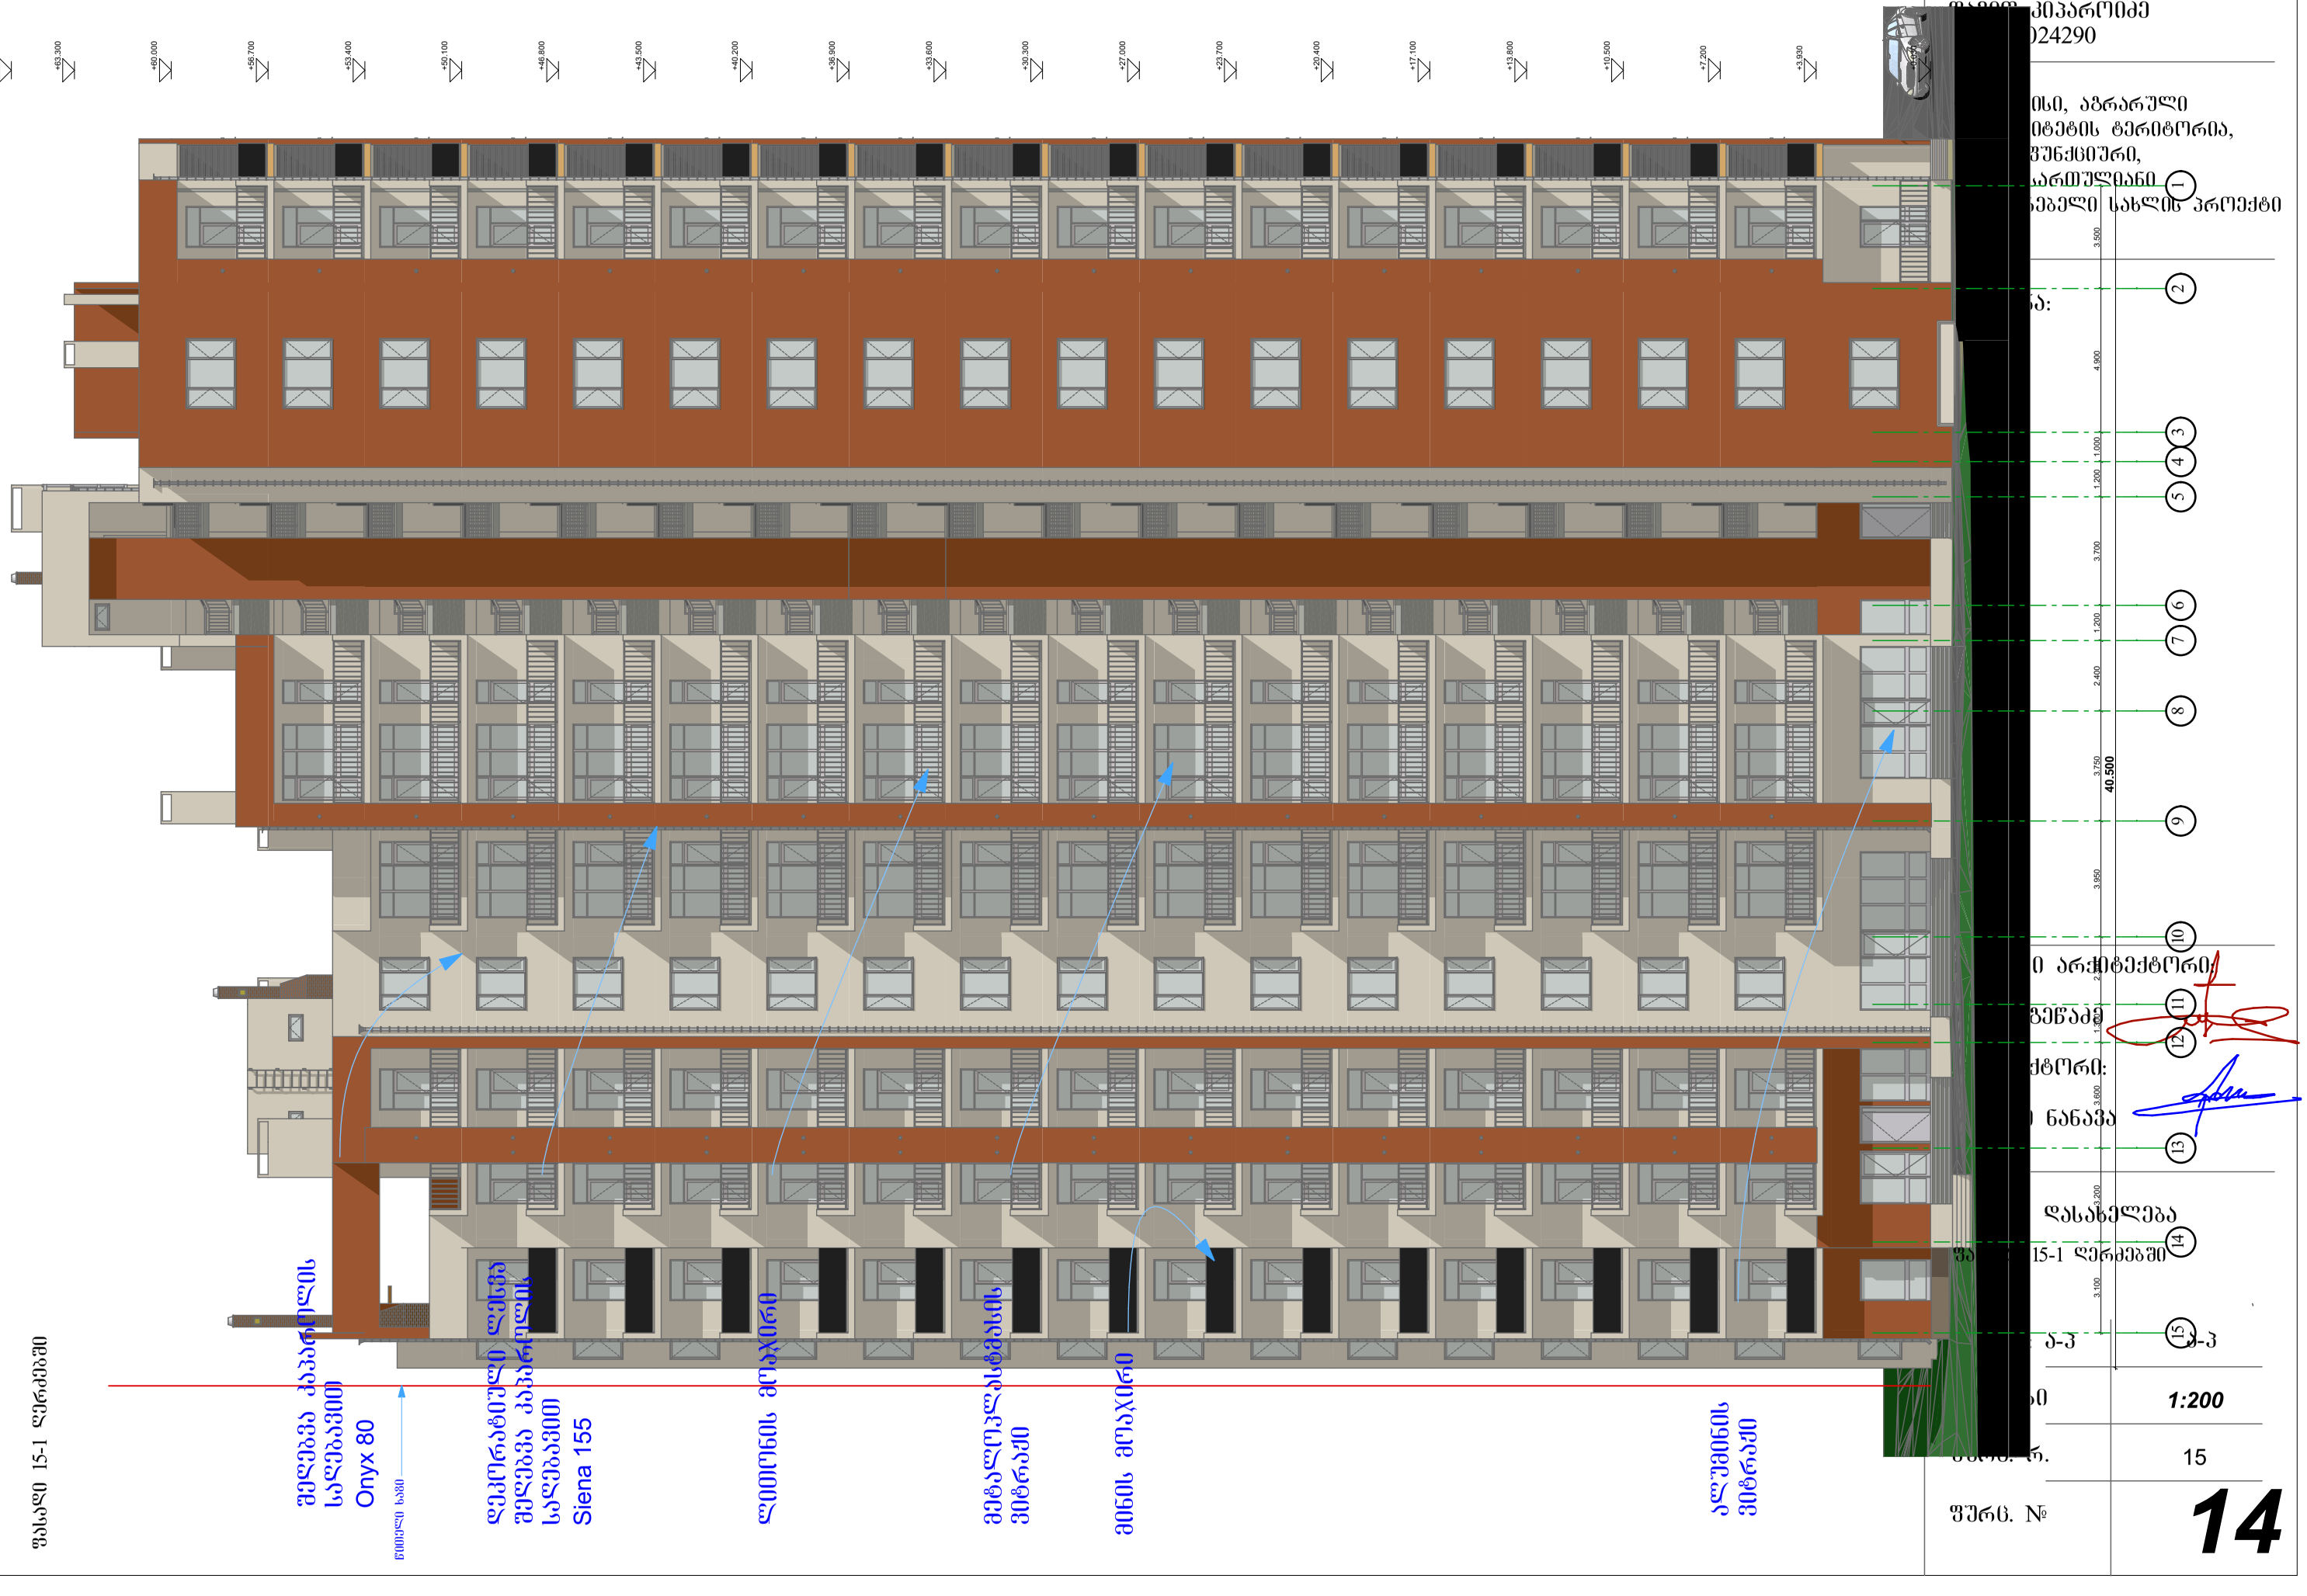

GSPublisherEngine 0.0.100.100

მთავარი არქიტექტორი:

ზურაბ გეწაძე

არქიტექტორი:

გიორგი ნანავა

ფურც. #

a-p

ფურც. რ.

მასშტაბი

სტადია: ა-პ
ნახაზის დასახელება

შ.პ.ს. "გუდ ბილდერი"

დირექტორი:

დავით კიპაროიძე

s/k 405024290
15

შენიშვნა:

ქ. თბილისი, აგრარული

უნივერსიტეტის ტერიტორია,

მრავალფუნქციური,

საცხოვრებელი

მრავალსართულიანი
სახლის პროექტი

3.100 3.200 3.600 1.300 2.300 3.950 3.750 2.400 1.200 3.700 1.200 1.000 4.900 3.500

40.500

+0.030

+3.930

+7.200

+10.500

+13.800

+17.100

+20.400

+23.700

+27.000

+30.300

+33.600

+36.900

+40.200

+43.500

+46.800

+50.100

+53.400

+56.700

+60.000

+63.300

+65.450

წითელი ხაზი

15 14 13 12 11 10 9 8 7 6 5 4 3 2 1

შეღებვა კაპაროლის
საღებავით
Onyx 80

დეკორატიული ლესვა
შეღებვა კაპაროლის
საღებავით
Siena 155

ლითონის მოაჯირი

მეტალოპლასტმასის
ვიტრაჟი

მინის მოაჯირი

ალუმინის

ვიტრაჟი 14

ფასადი 15-1 ღერძებში

1:200

ფასადი 15-1 ღერძებში

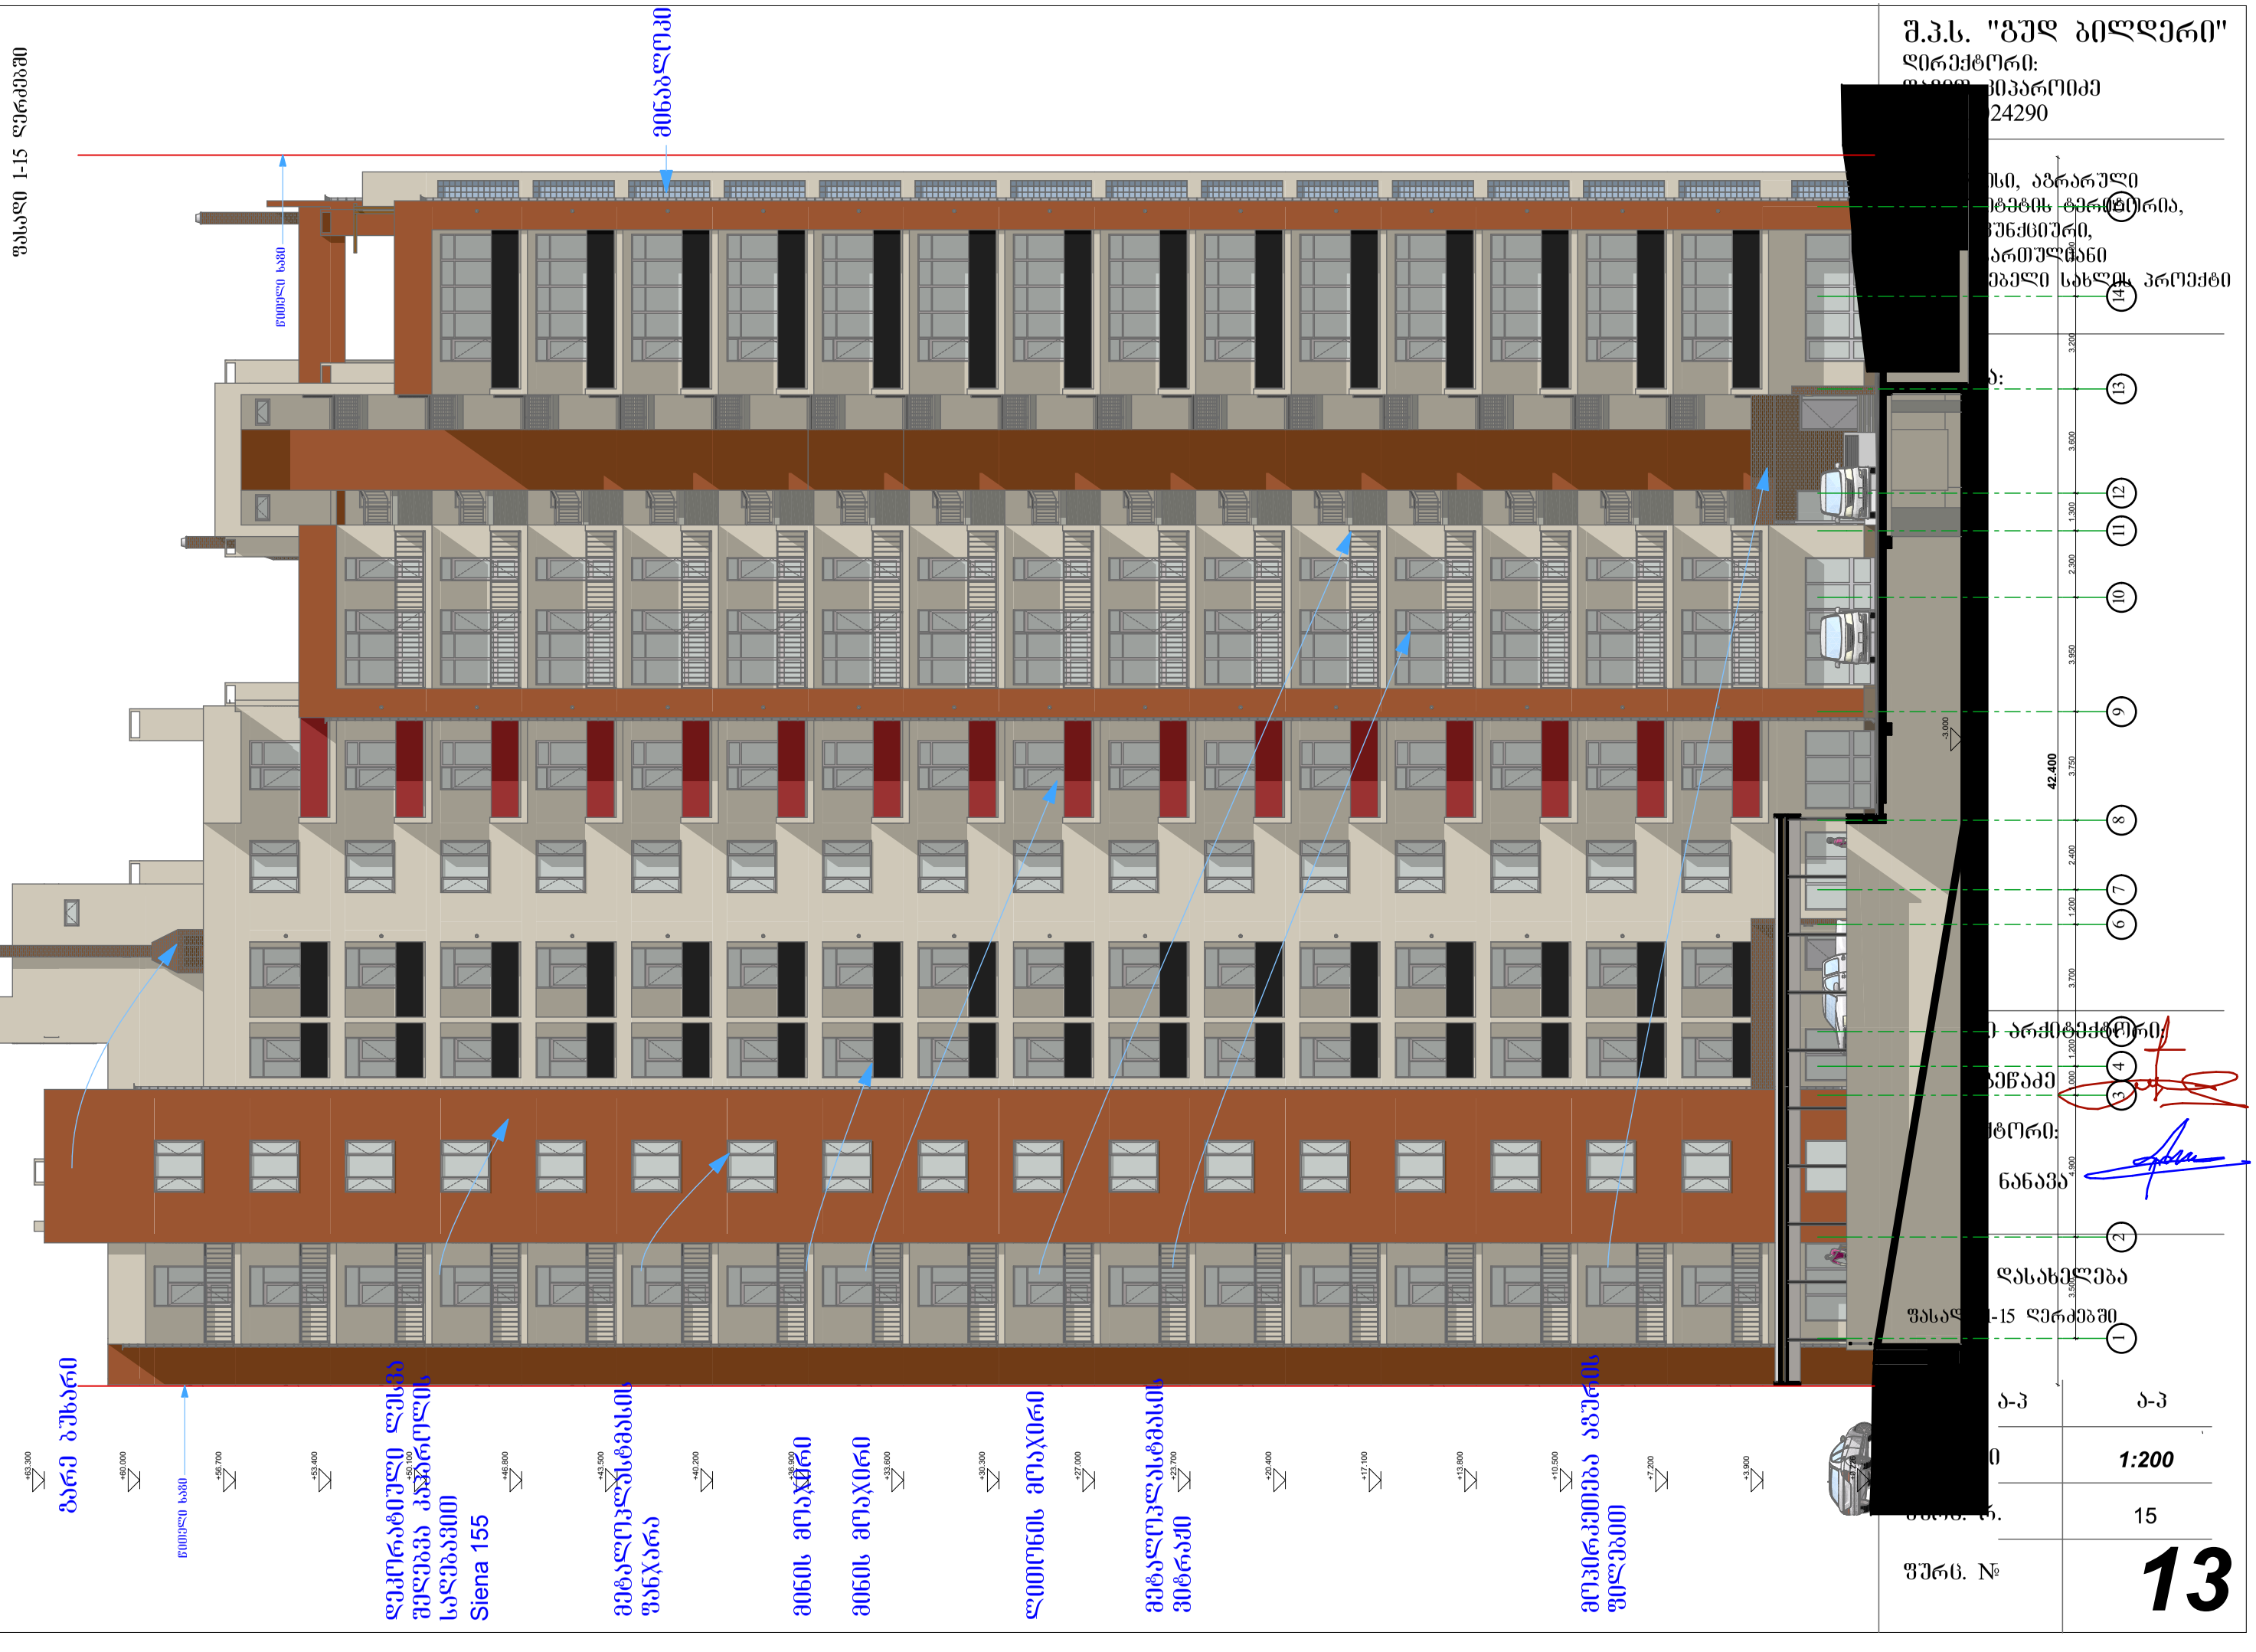

GSPublisherEngine 0.0.100.100

მთავარი არქიტექტორი:

ზურაბ გეწაძე

არქიტექტორი:

გიორგი ნანავა

ფურც. #

a-p

ფურც. რ.

მასშტაბი

სტადია: ა-პ
ნახაზის დასახელება

შ.პ.ს. "გუდ ბილდერი"

დირექტორი:

დავით კიპაროიძე

s/k 405024290
15

შენიშვნა:

ქ. თბილისი, აგრარული

უნივერსიტეტის ტერიტორია,

მრავალფუნქციური,

საცხოვრებელი

მრავალსართულიანი
სახლის პროექტი

1 2 3 4 5 6 7 8 9 10 11 12 13 14

3.500 4.900 1.000 1.200 3.700 1.200 2.400 3.750 3.950 2.300 1.300 3.600 3.200 3.100

42.400

+0.226

+3.900

+7.200

+10.500

+13.800

+17.100

+20.400

+23.700

+27.000

+30.300

+33.600

+36.900

+40.200

+43.500

+46.800

+50.100

+53.400

+56.700

+60.000

+63.300

+65.450

-3.000

წითელი ხაზი

წითელი ხაზი

15

გარე ბუხარი

დეკორატიული ლესვა
შეღებვა კაპაროლის
საღებავით
Siena 155

მინის მოაჯირი

ლითონის მოაჯირი

მეტალოპლასტმასის
ვიტრაჟი

მინის მოაჯირი

მეტალოპლასტმასის

ფანჯარა მინაბლოკი

მოპირკეთება აგურის

ფილებით 13

ფასადი 1-15 ღერძებში

1:200

ფასადი 1-15 ღერძებში