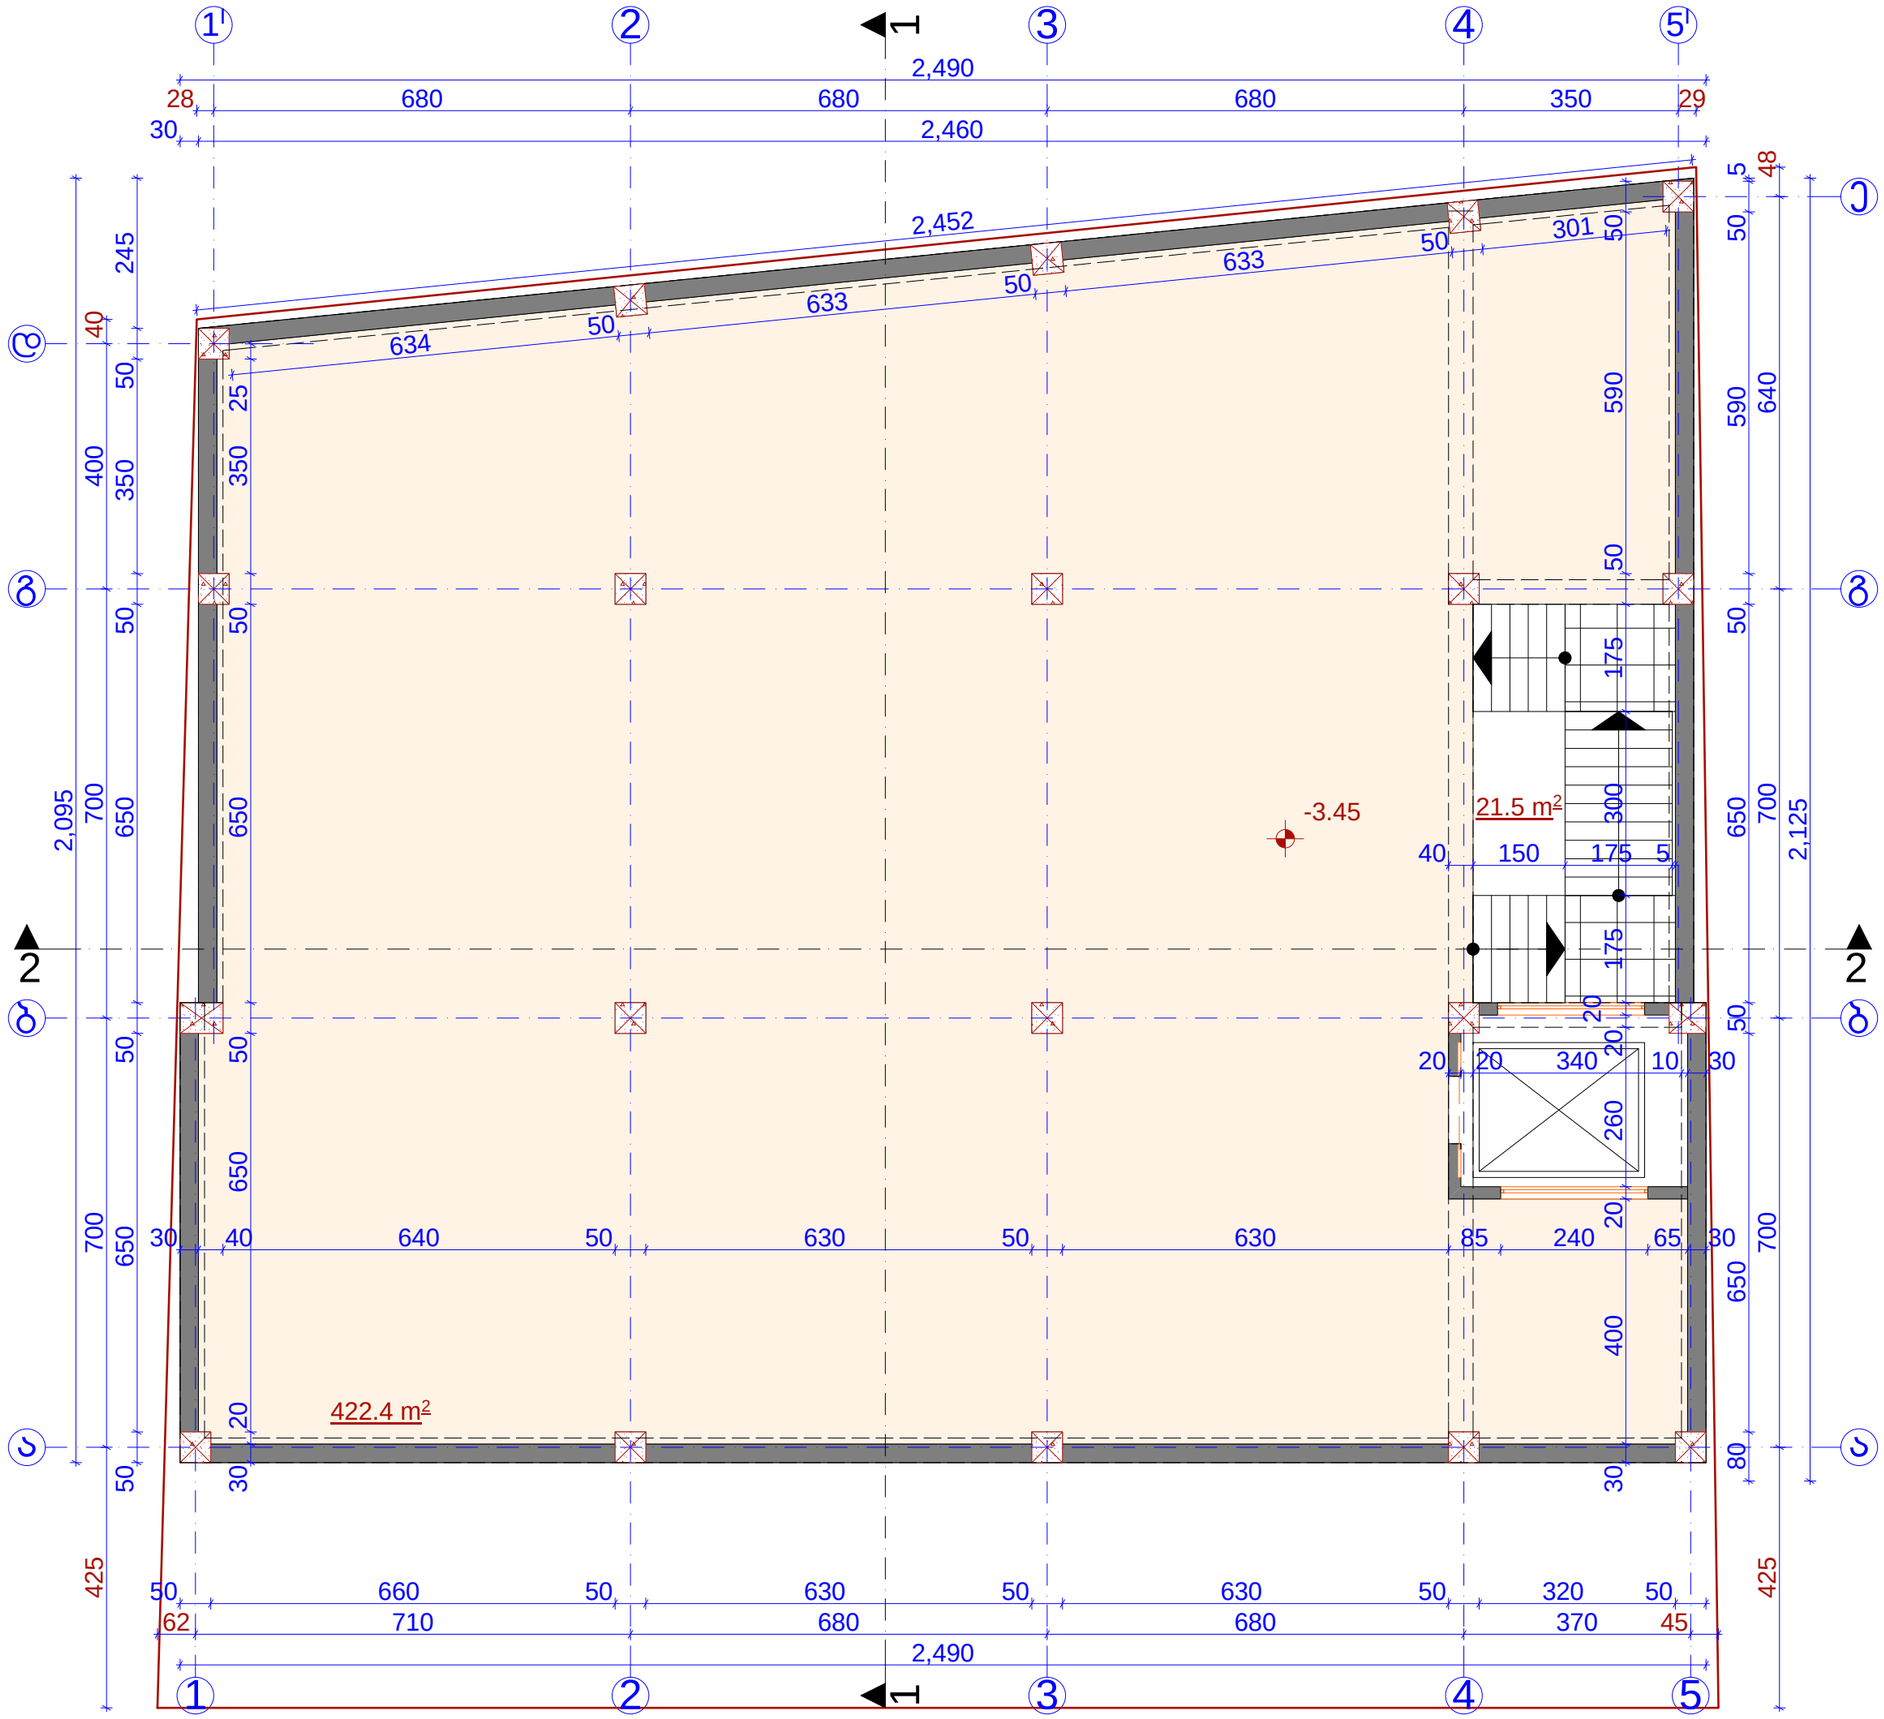

სარდაფის გეგმა -3.45 ნიშნულზე		მასშტაბი 1:100
ექსპლიკაცია		
ინტენსივობის ფართობი		
საერთო ფართობი		443.9 მ²
მათ შორის:		
1	სარდაფი	422.4 მ²
2	ჯიბის უჯრედი	21.5 მ²



დამკვეთი-მენაშენე

შ.პ.ს "სავარძელი" (ს/ნ 245548064)

საპროექტო ობიექტის მისამართი

ქ. თბილისი, სოფელი დიღომი (საკ.კოდი. 01.72.14.034.010)

საპროექტო ობიექტის დასახელება

სავაჭრო-საოფისე შენობა

შემსრულებელი

ST.ART
SANT ART ARCHITECTS

დირექტორი		ა.ბლიაძე
პრ. ავტორი		ა.ბლიაძე
		გ.ჯაჰანაძე
არქიტექტორი		ა.ბლიაძე
არქიტექტორი		გ.ჯაჰანაძე
სტადია	ფურც-ბი	ფურცელი
არქიტექტურული ნაწილი	16	ა-02

I სარდაფის გეგმა
0.00 ნიშნულზე

მასშტაბი 1:100

ექსპლიკაცია

ინტენსივობის ფართობი		448.2 მ²
საერთო ფართობი		450.1 მ²
მათ შორის:		
1	კომერციული	427.1 მ²
2	კიბის უჯრედი	23.0 მ²



დამკვეთი-მენაშენე

შ.პ.ს "სავარძელი" (ს/ნ 245548064)

საპროექტო ობიექტის მისამართი

ქ. თბილისი, სოფელი დიღომი
(საკ.კოდი. 01.72.14.034.010)

საპროექტო ობიექტის დასახელება

სავაჭრო-საოფისე შენობა

შემსრულებელი

ST.ART
SANT ART ARCHITECTS

დირექტორი		ა.ბლიაძე
პრ. ავტორი		ა.ბლიაძე
		გ.ჯაჯანაძე
არქიტექტორი		ა.ბლიაძე
არქიტექტორი		გ.ჯაჯანაძე

სტადია	ფურც-ბი	ფურცელი
არქიტექტურული ნაწილი	16	ა-03

±0.00 (432.12)

23.0 m²

427.1 m²

რეგულირების ხაზი

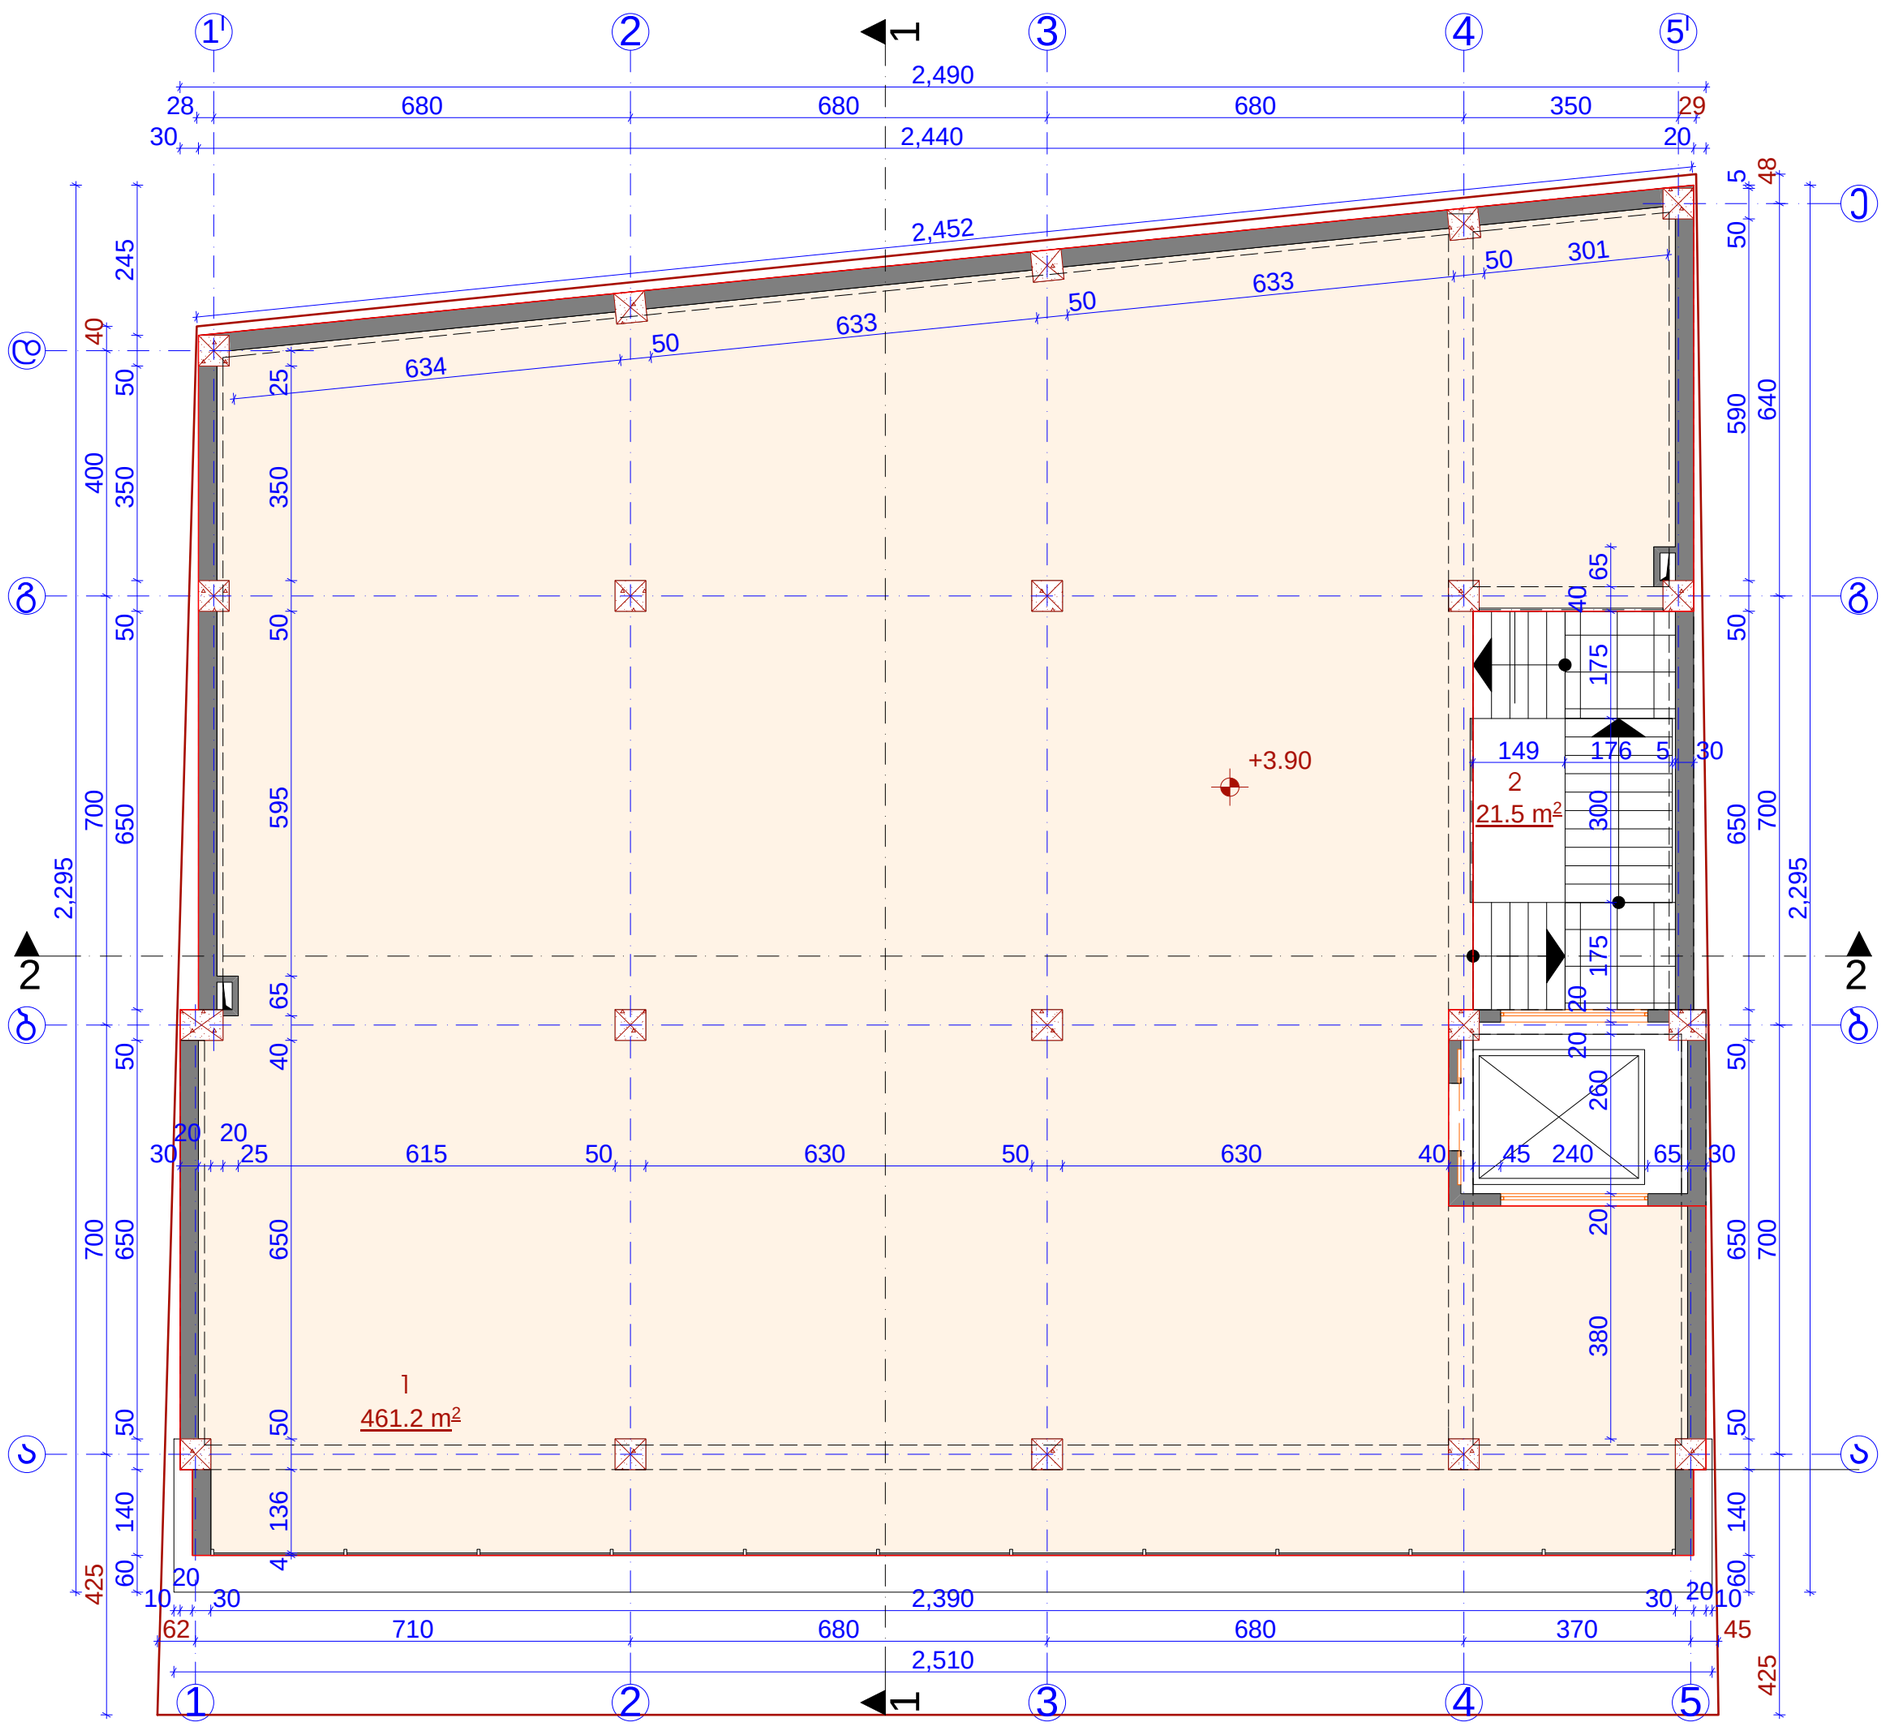

II სართულის გეგმა +3.90 ნიშნულზე	მასშტაბი
	1:100

ექსპლიკაცია	
ინტენსივობის ფართობი	482.5 მ²
საერთო ფართობი	482.7 მ²
მათ შორის:	
1 ჯომერციული	461.2 მ²
2 ჯიბის უჯრედი	21.5 მ²



დამკვეთი-მენაშენე

შ.პ.ს "სავარძელი" (ს/ნ 245548064)

საპროექტო ობიექტის მისამართი

ქ. თბილისი, სოფელი დიღომი (საკ.კოდი. 01.72.14.034.010)

საპროექტო ობიექტის დასახელება

სავაჭრო-საოფისე შენობა

შემსრულებელი

ST.ART
SANT ART ARCHITECTS

დირექტორი		ა.ბლიაძე
პრ. ავტორი		ა.ბლიაძე
		გ.ჯაჯანაძე
არქიტექტორი		ა.ბლიაძე
არქიტექტორი		გ.ჯაჯანაძე
სტადია	ფურც-ბი	ფურცელი
არქიტექტურული ნაწილი	16	ა-04

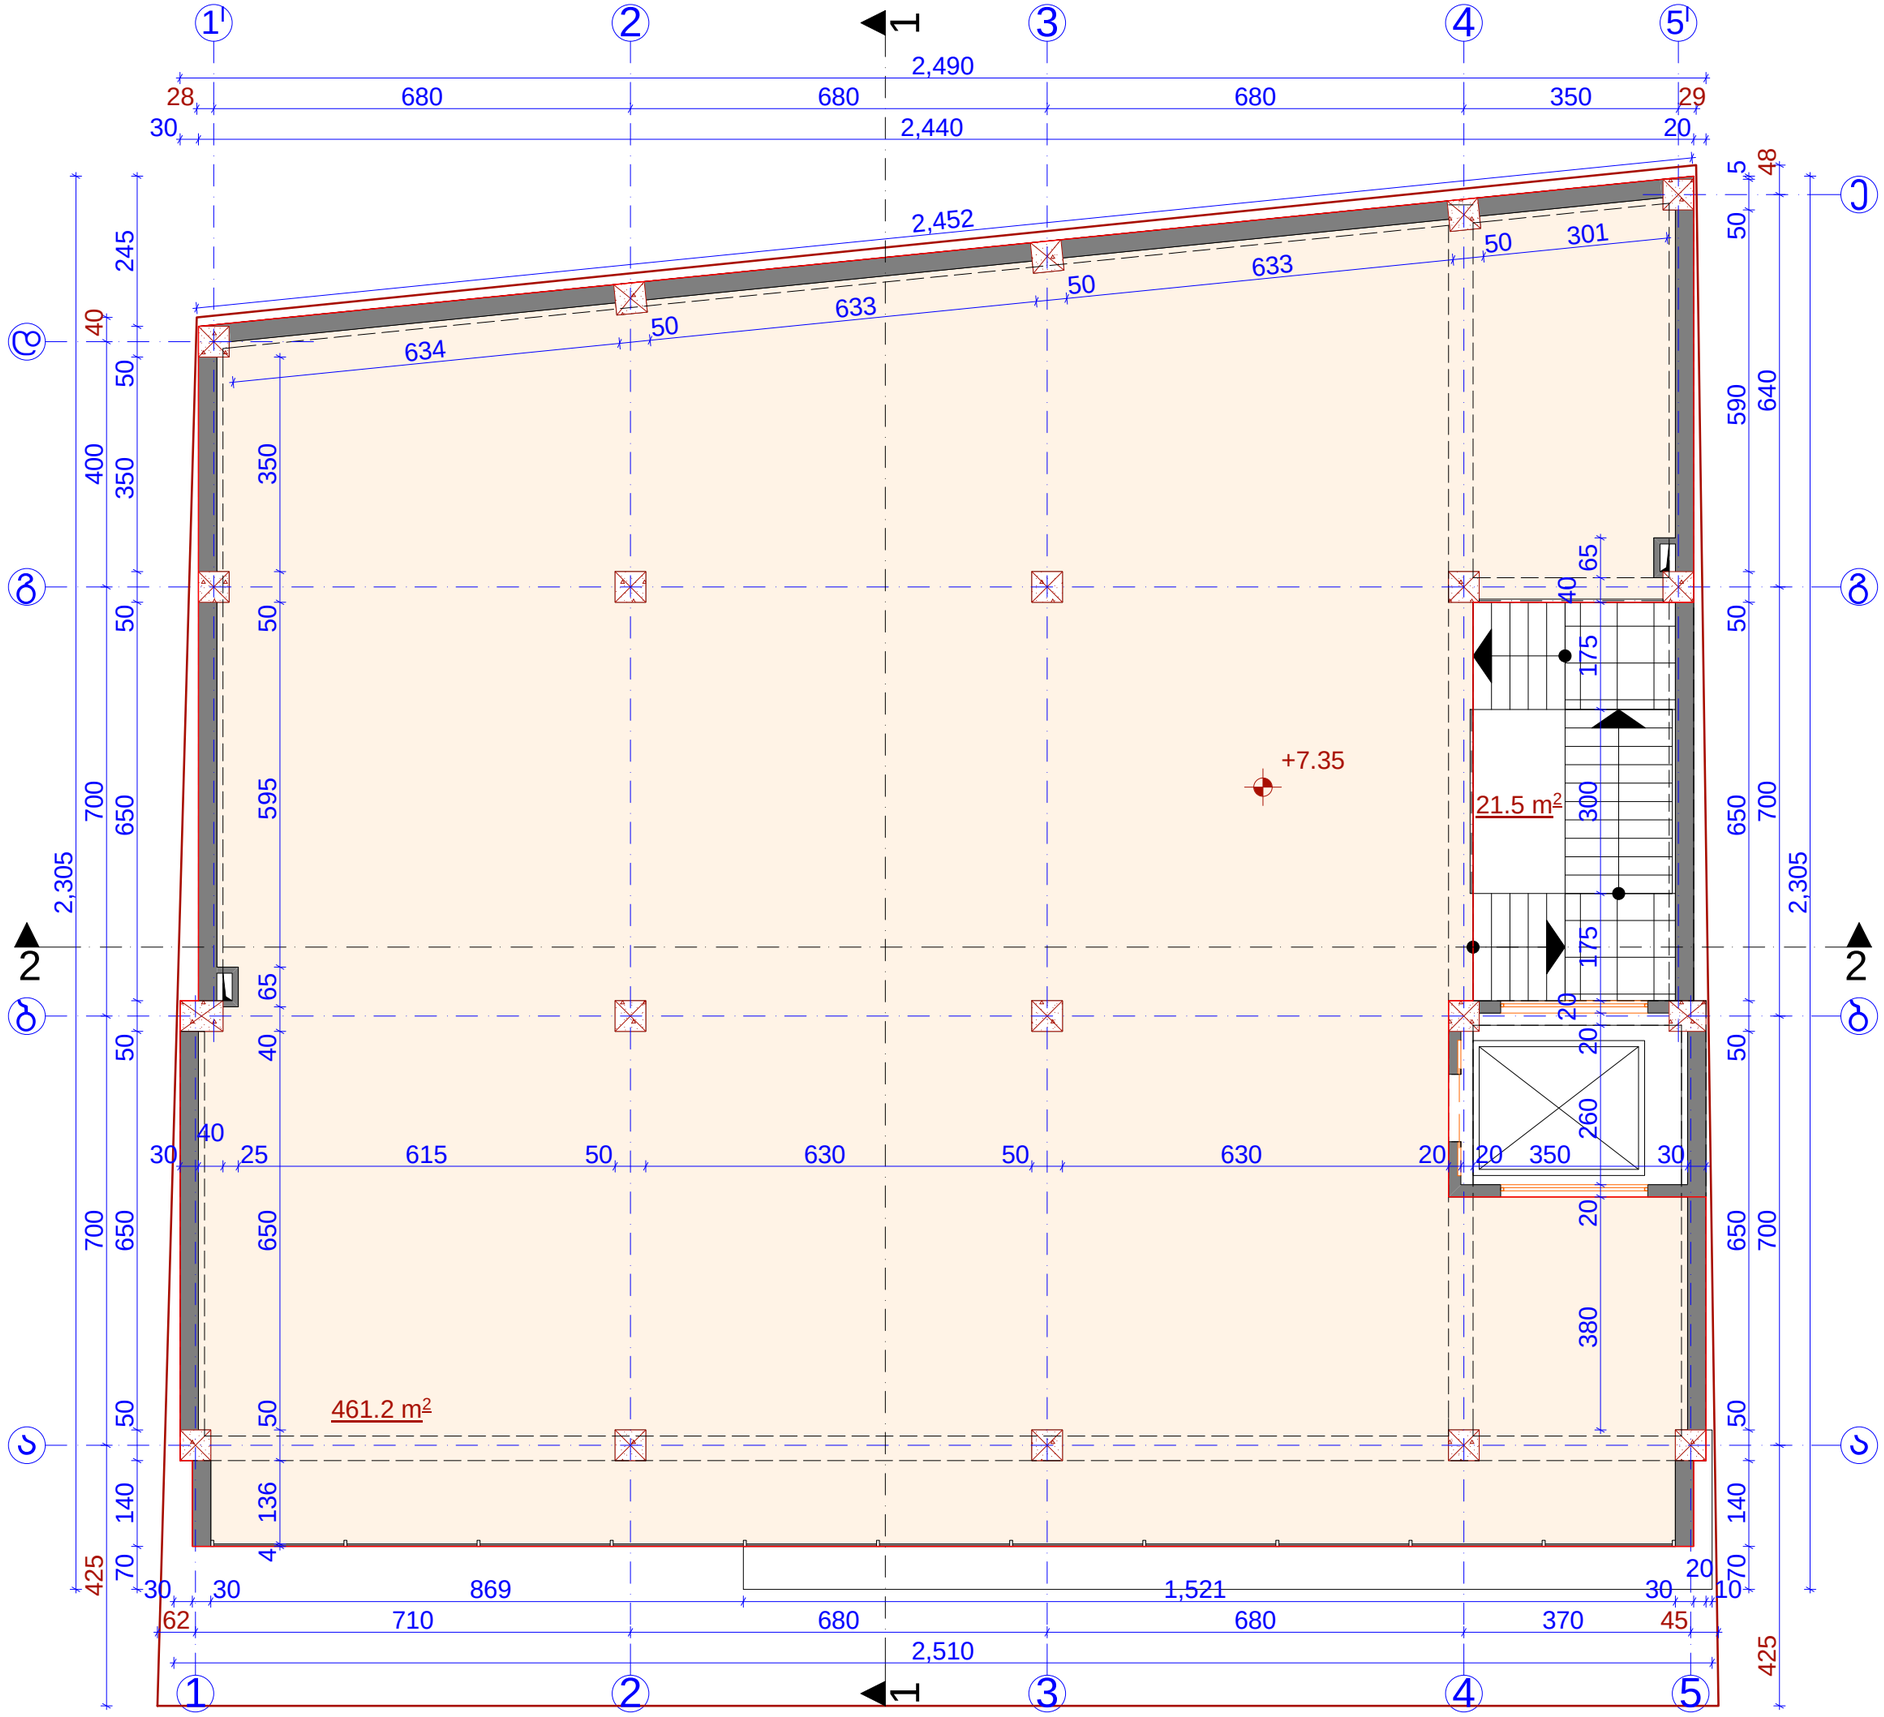

III სარდაფის გეგმა +7.35 ნიშნულზე	მასშტაბი
	1:100

ექსპლიკაცია

ინტენსივობის ფართობი		482.5 მ²
საერთო ფართობი		482.7 მ²
მათ შორის:		
1	კომერციული	461.2 მ²
2	კიბის უჯრედი	21.5 მ²

დამკვეთი-მენაშენე

შ.პ.ს "სავარძელი" (ს/ნ 245548064)

საპროექტო ობიექტის მისამართი

ქ. თბილისი, სოფელი დიღომი (საკ.კოდი. 01.72.14.034.010)

საპროექტო ობიექტის დასახელება

სავაჭრო-საოფისე შენობა

შემსრულებელი

ST.ART
SANT ART ARCHITECTS

დირექტორი		ა.ბლიაძე
პრ. ავტორი		ა.ბლიაძე
		გ.ჯაჰანაძე
არქიტექტორი		ა.ბლიაძე
არქიტექტორი		გ.ჯაჰანაძე
სტადია	ფურც-ბი	ფურცელი
არქიტექტურული ნაწილი	16	ა-05

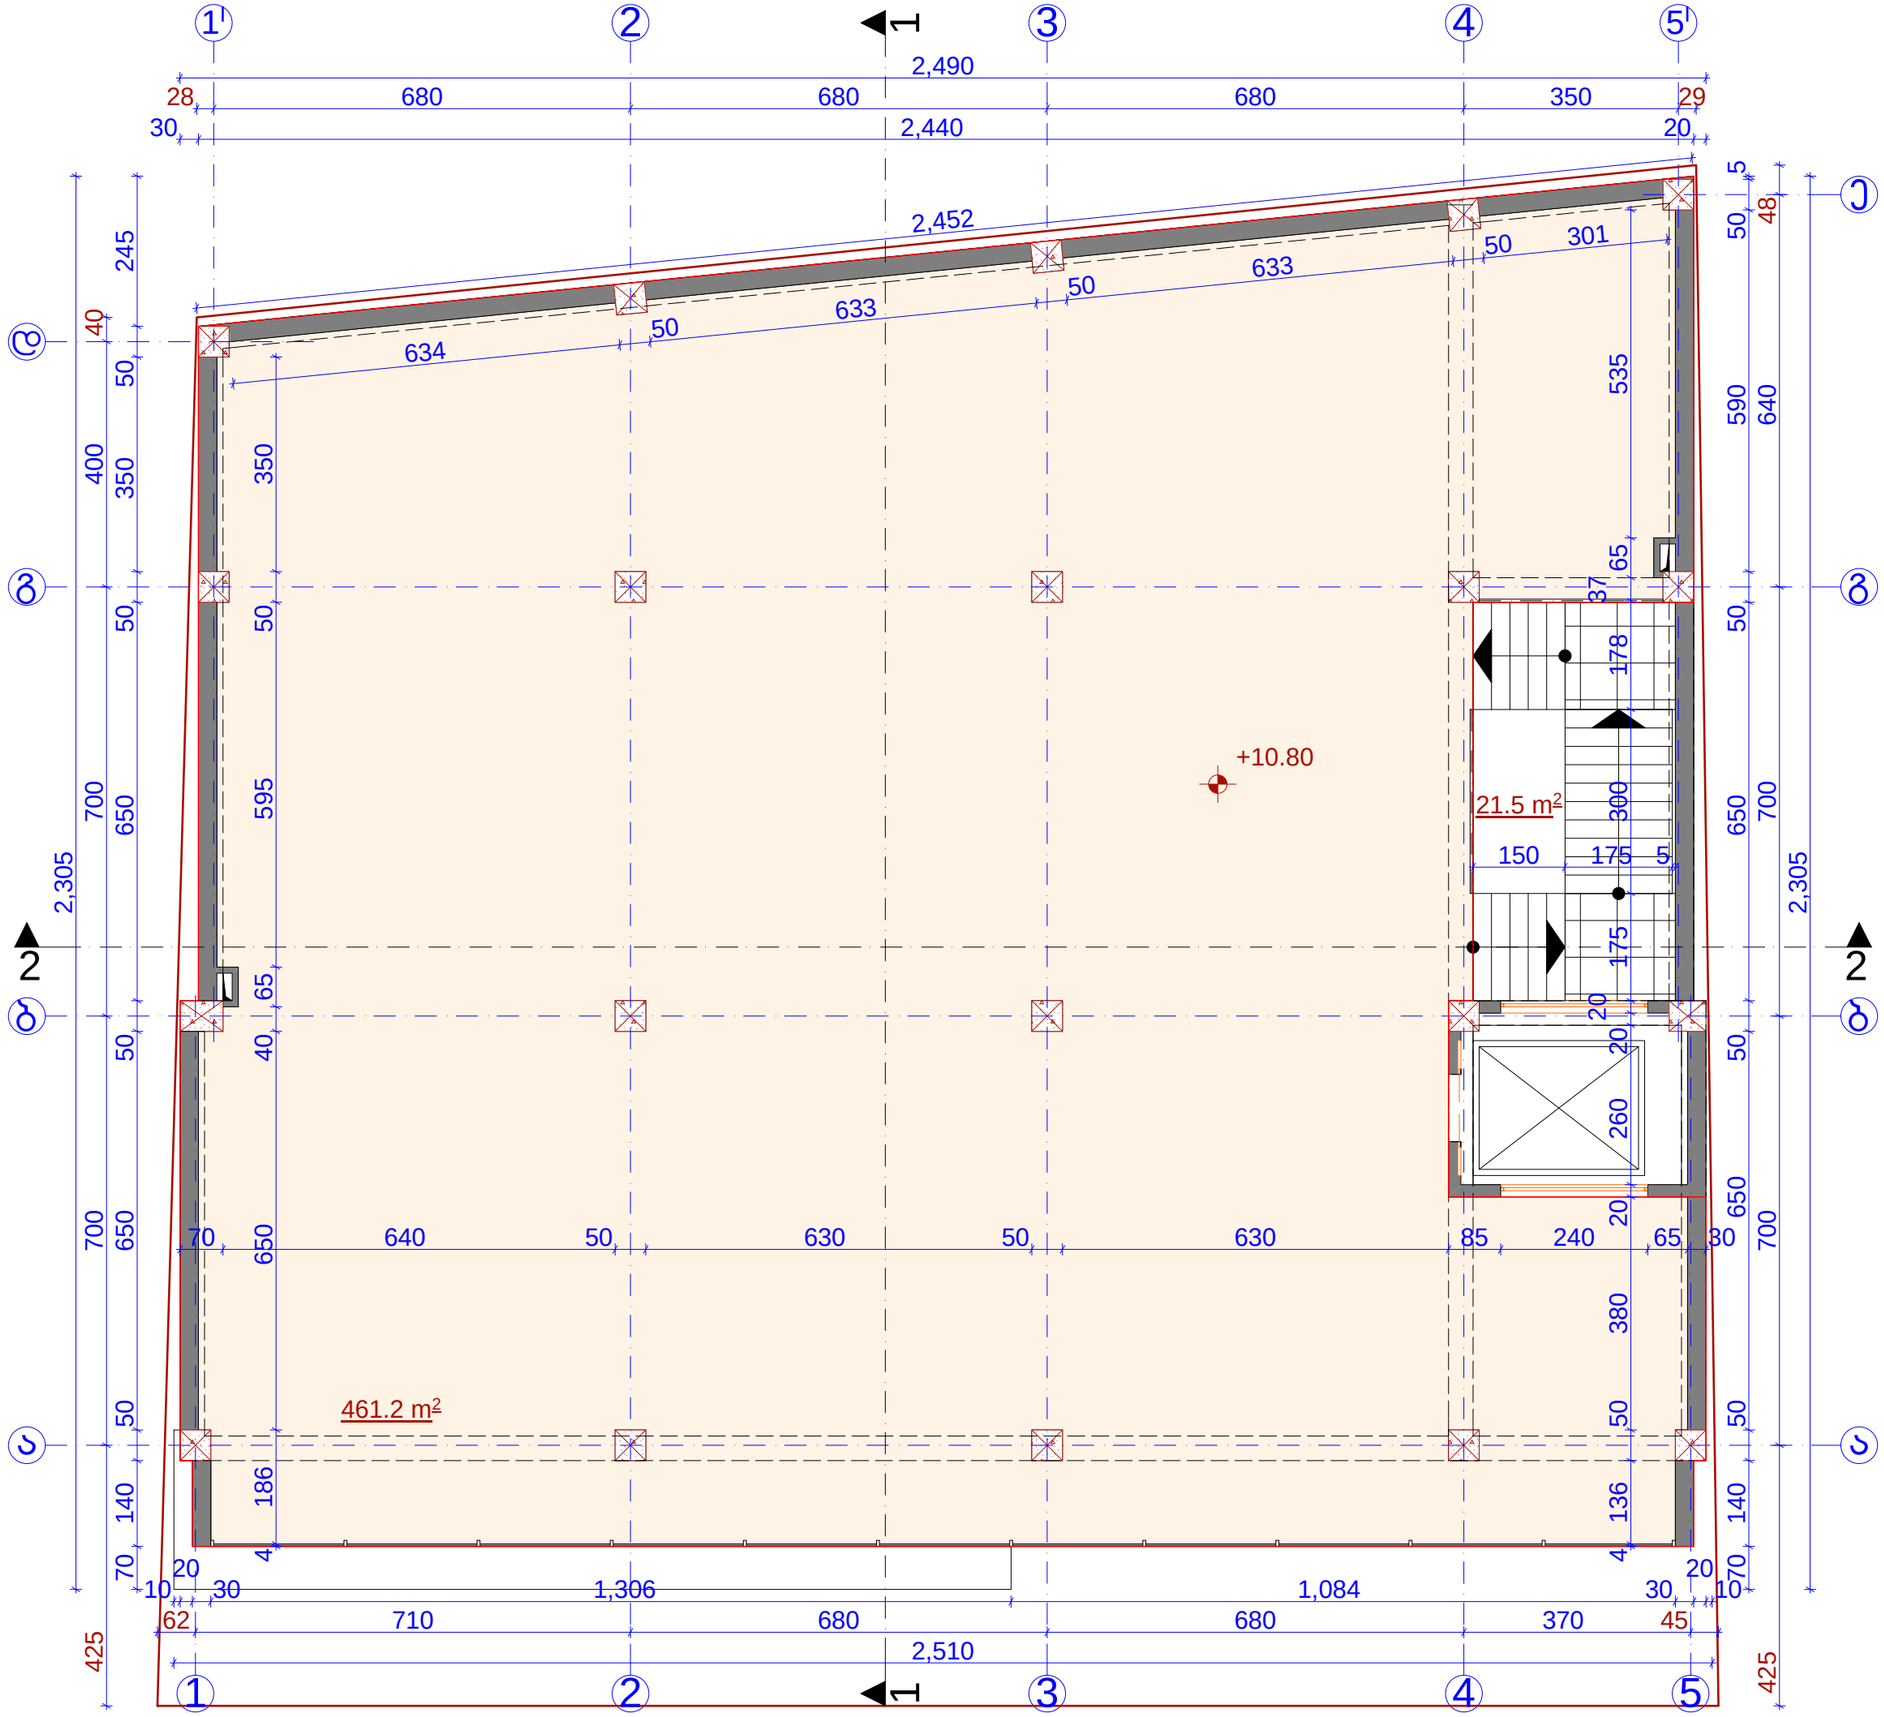

IV სარდაფის გეგმა +10.80 ნიშნულზე	მასშტაბი 1:100

ექსპლიკაცია

ინტენსივობის ფართობი		482.5 მ²
საერთო ფართობი		482.7 მ²
მათ შორის:		
1	კომერციული	461.2 მ²
2	კიბის უჯრედი	21.5 მ²



დამკვეთი-მენაშენე

შ.პ.ს "სავარძელი" (ს/ნ 245548064)

საპროექტო ობიექტის მისამართი

ქ. თბილისი, სოფელი დიღომი (საკ.კოდი. 01.72.14.034.010)

საპროექტო ობიექტის დასახელება

სავაჭრო-საოფისე შენობა

შემსრულებელი

ST.ART
SANT ART ARCHITECTS

დირექტორი		ა.ბლიაძე
პრ. ავტორი		ა.ბლიაძე
		გ.ჯაჰანაძე
არქიტექტორი		ა.ბლიაძე
არქიტექტორი		გ.ჯაჰანაძე
სტადია	ფურც-ბი	ფურცელი
არქიტექტურული ნაწილი	16	ა-06

V სარდაფის გეგმა +14.25 ნიშნულზე

მასშტაბი 1:100

ექსპლიკაცია

ინტენსივობის ფართობი		482.5 მ²
საერთო ფართობი		482.7 მ²
მათ შორის:		
1	კომერციული	461.2 მ²
2	კიბის უჯრედი	21.5 მ²



დამკვეთი-მენაშენე

შ.პ.ს "სავარძელი" (ს/ნ 245548064)

საპროექტო ობიექტის მისამართი

ქ. თბილისი, სოფელი დიღომი (საკ.კოდი. 01.72.14.034.010)

საპროექტო ობიექტის დასახელება

სავაჭრო-საოფისე შენობა

შემსრულებელი

ST.ART
SANT ART ARCHITECTS

დირექტორი		ა.ბლიაძე
პრ. ავტორი		ა.ბლიაძე
		გ.ჯაჯანაძე
არქიტექტორი		ა.ბლიაძე
არქიტექტორი		გ.ჯაჯანაძე
სტადია	ფურც-ბი	ფურცელი
არქიტექტურული ნაწილი	16	ა-07

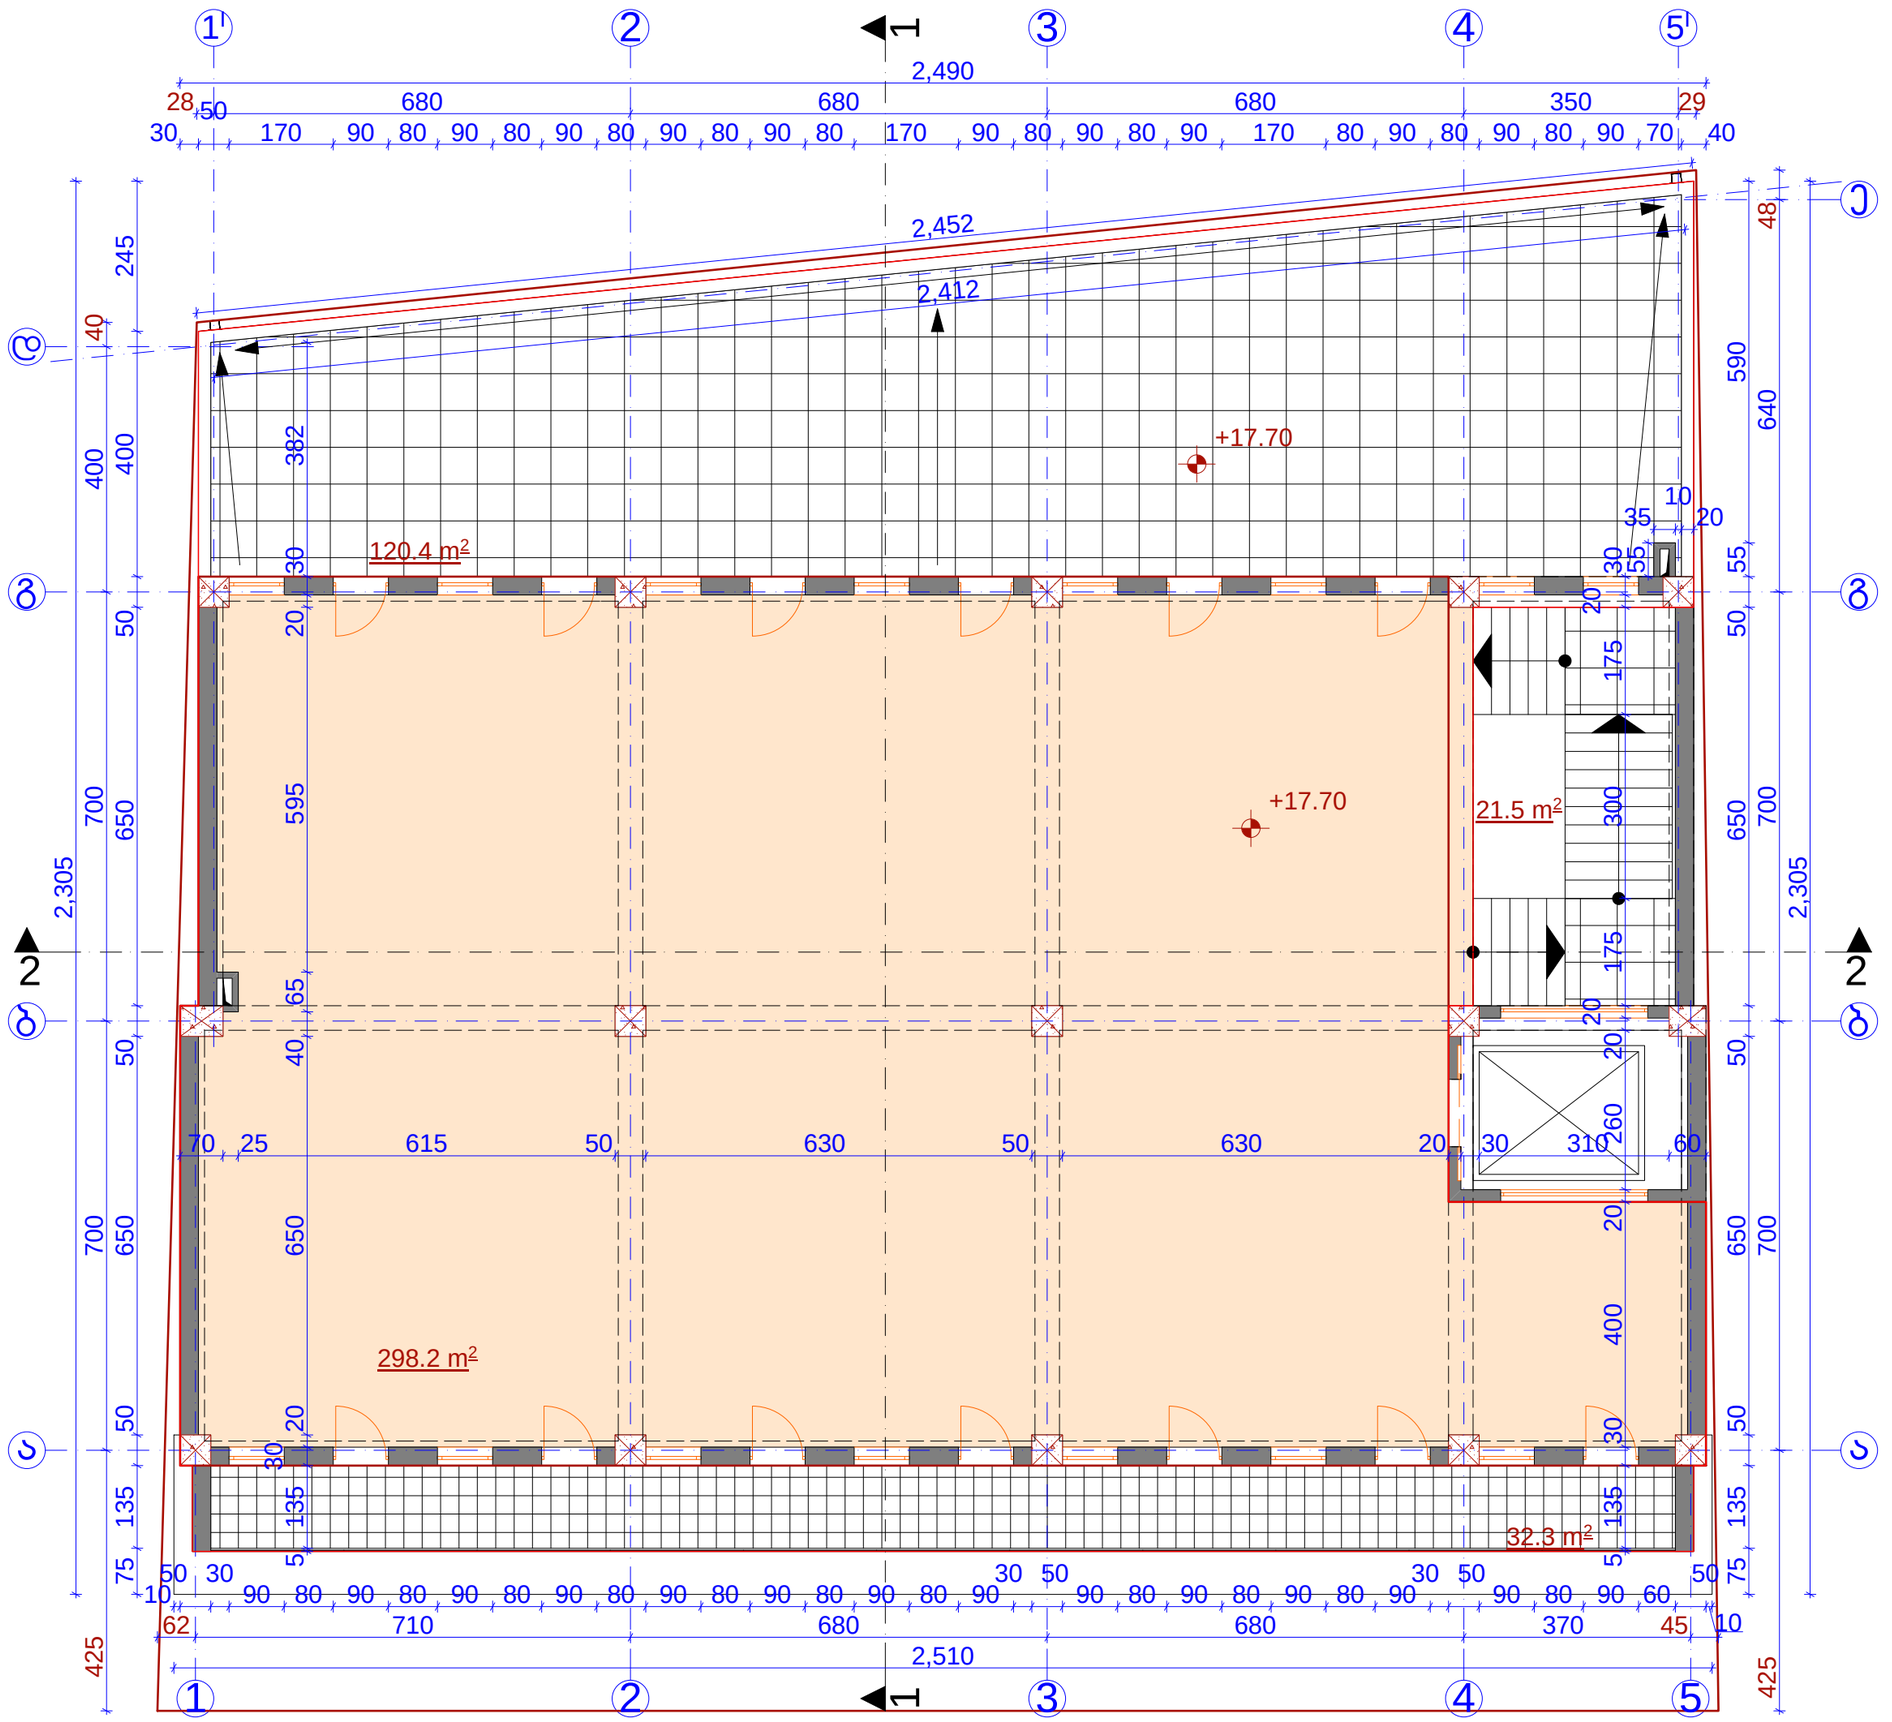

VI სარდაფის გეგმა +17.70 ნიშნულზე	მასშტაბი
	1:100

ექსპლიკაცია

ინტენსივობის ფართობი		482.5 მ²
საერთო ფართობი		472.4 მ²
მათ შორის:		
1	საოფისე	298.2 მ²
2	ჯიბის უჯრედი	21.5 მ²
3	საზაფხულო	152.7 მ²



დამკვეთი-მენაშენე

შ.პ.ს "სავარძელი" (ს/ნ 245548064)

საპროექტო ობიექტის მისამართი

ქ. თბილისი, სოფელი დიღომი (საკ.კოდი. 01.72.14.034.010)

საპროექტო ობიექტის დასახელება

სავაჭრო-საოფისე შენობა

შემსრულებელი

ST.ART
SANT ART ARCHITECTS

დირექტორი		ა.ბლიაძე
პრ. ავტორი		ა.ბლიაძე
		გ.ჯაჰანაძე
არქიტექტორი		ა.ბლიაძე
არქიტექტორი		გ.ჯაჰანაძე
სტადია	ფურც-ბი	ფურცელი
არქიტექტურული ნაწილი	16	ა-08

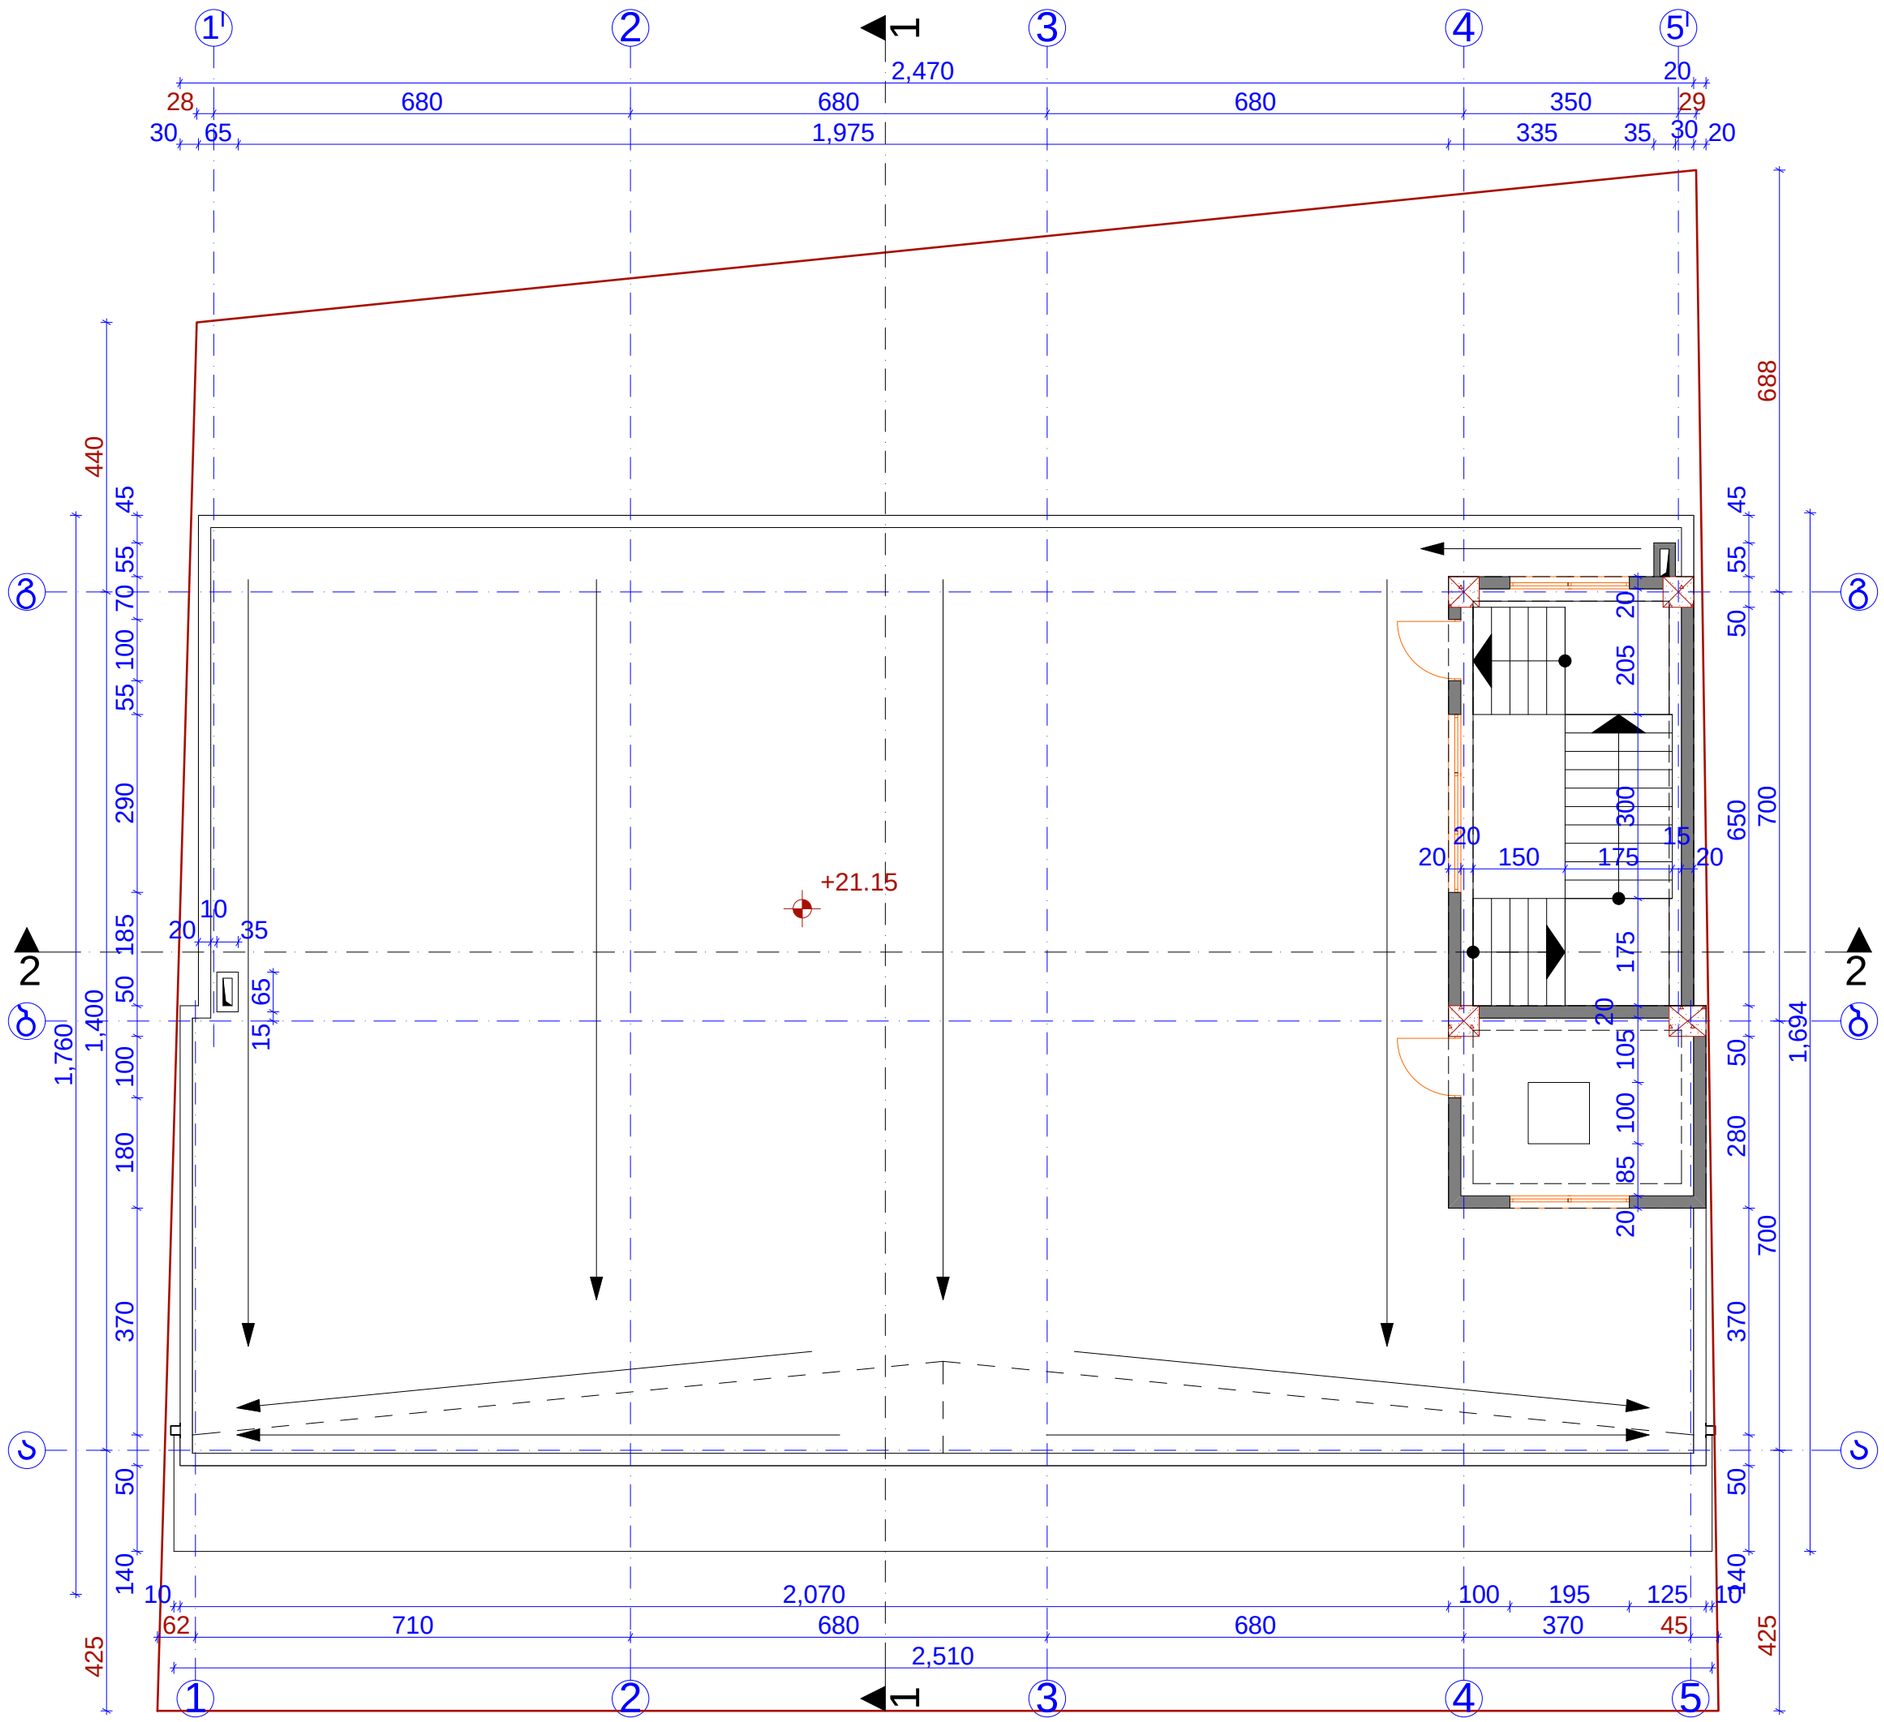

სახურავის გეგმა	მასშტაბი 1:100
ექსპლიკაცია	
ინტენსივობის ფართობი	
საერთო ფართობი	
მათ შორის:	



დამკვეთი-მენაშენე

შ.პ.ს "სავარძელი" (ს/ნ 245548064)

საპროექტო ობიექტის მისამართი

ქ. თბილისი, სოფელი დიღომი
(საკ.კოდი. 01.72.14.034.010)

საპროექტო ობიექტის დასახელება

სავაჭრო-საოფისე შენობა

შემსრულებელი

ST.ART
SANT ART ARCHITECTS

დირექტორი		ა.ბლიაძე
პრ. ავტორი		ა.ბლიაძე
		გ.ჯაჰანაძე
არქიტექტორი		ა.ბლიაძე
არქიტექტორი		გ.ჯაჰანაძე
სტადია	ფურც-ბი	ფურცელი
არქიტექტურული ნაწილი	16	ა-09