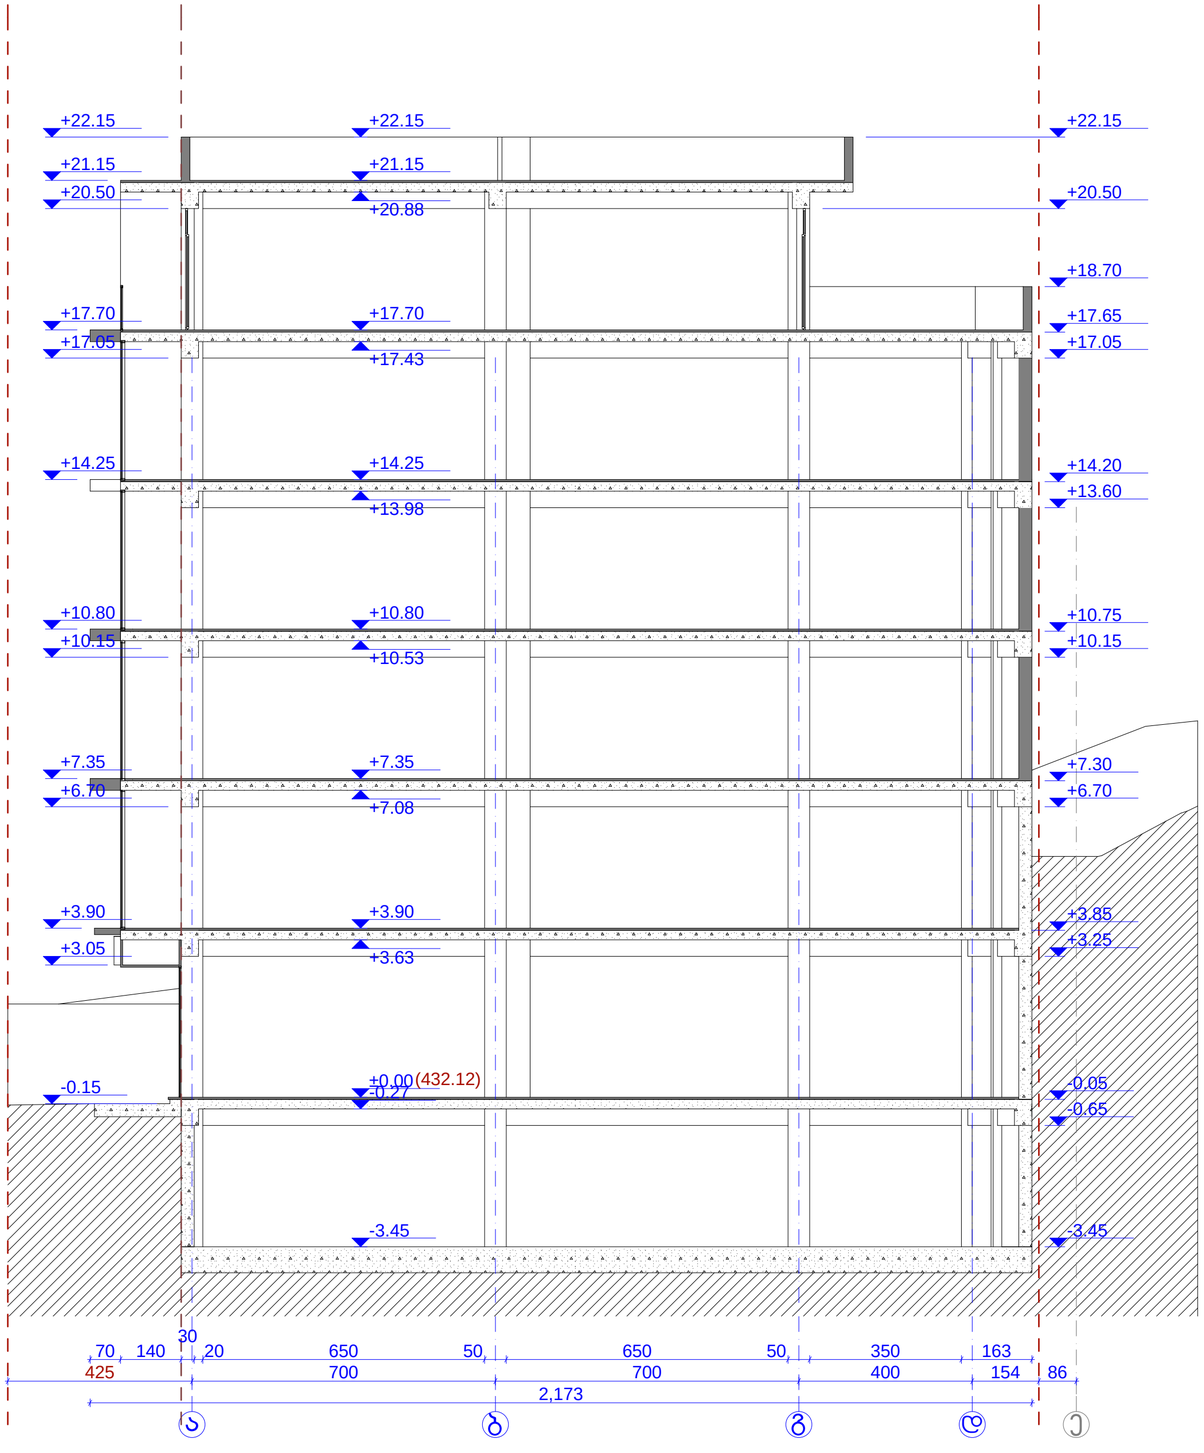


ჭრილი "1"-"1"	მასშტაბი
	1:100

ექსპლიკაცია

ინტენსივობის ფართობი	
საერთო ფართობი	
მათ შორის:	

დამკვეთი-მენაშენე

შ.პ.ს "სავარძელი" (ს/ნ 245548064)

საპროექტო ობიექტის მისამართი

ქ. თბილისი, სოფელი დიღომი
(სააკ.კოდი, 01.72.14.034.010)


საპროექტო ობიექტის დასახელება

სავაჭრო-საოფისე შენობა

შემსრულებელი

ST.ART
SANT ART ARCHITECTS

დირექტორი		ა.ბლიაძე
პრ. ავტორი		ა.ბლიაძე
		გ.ჯაჰანაძე
არქიტექტორი		ა.ბლიაძე
არქიტექტორი		გ.ჯაჰანაძე
სტადია	ფურც-ბი	ფურცელი
არქიტექტურული ნაწილი	16	ა-14

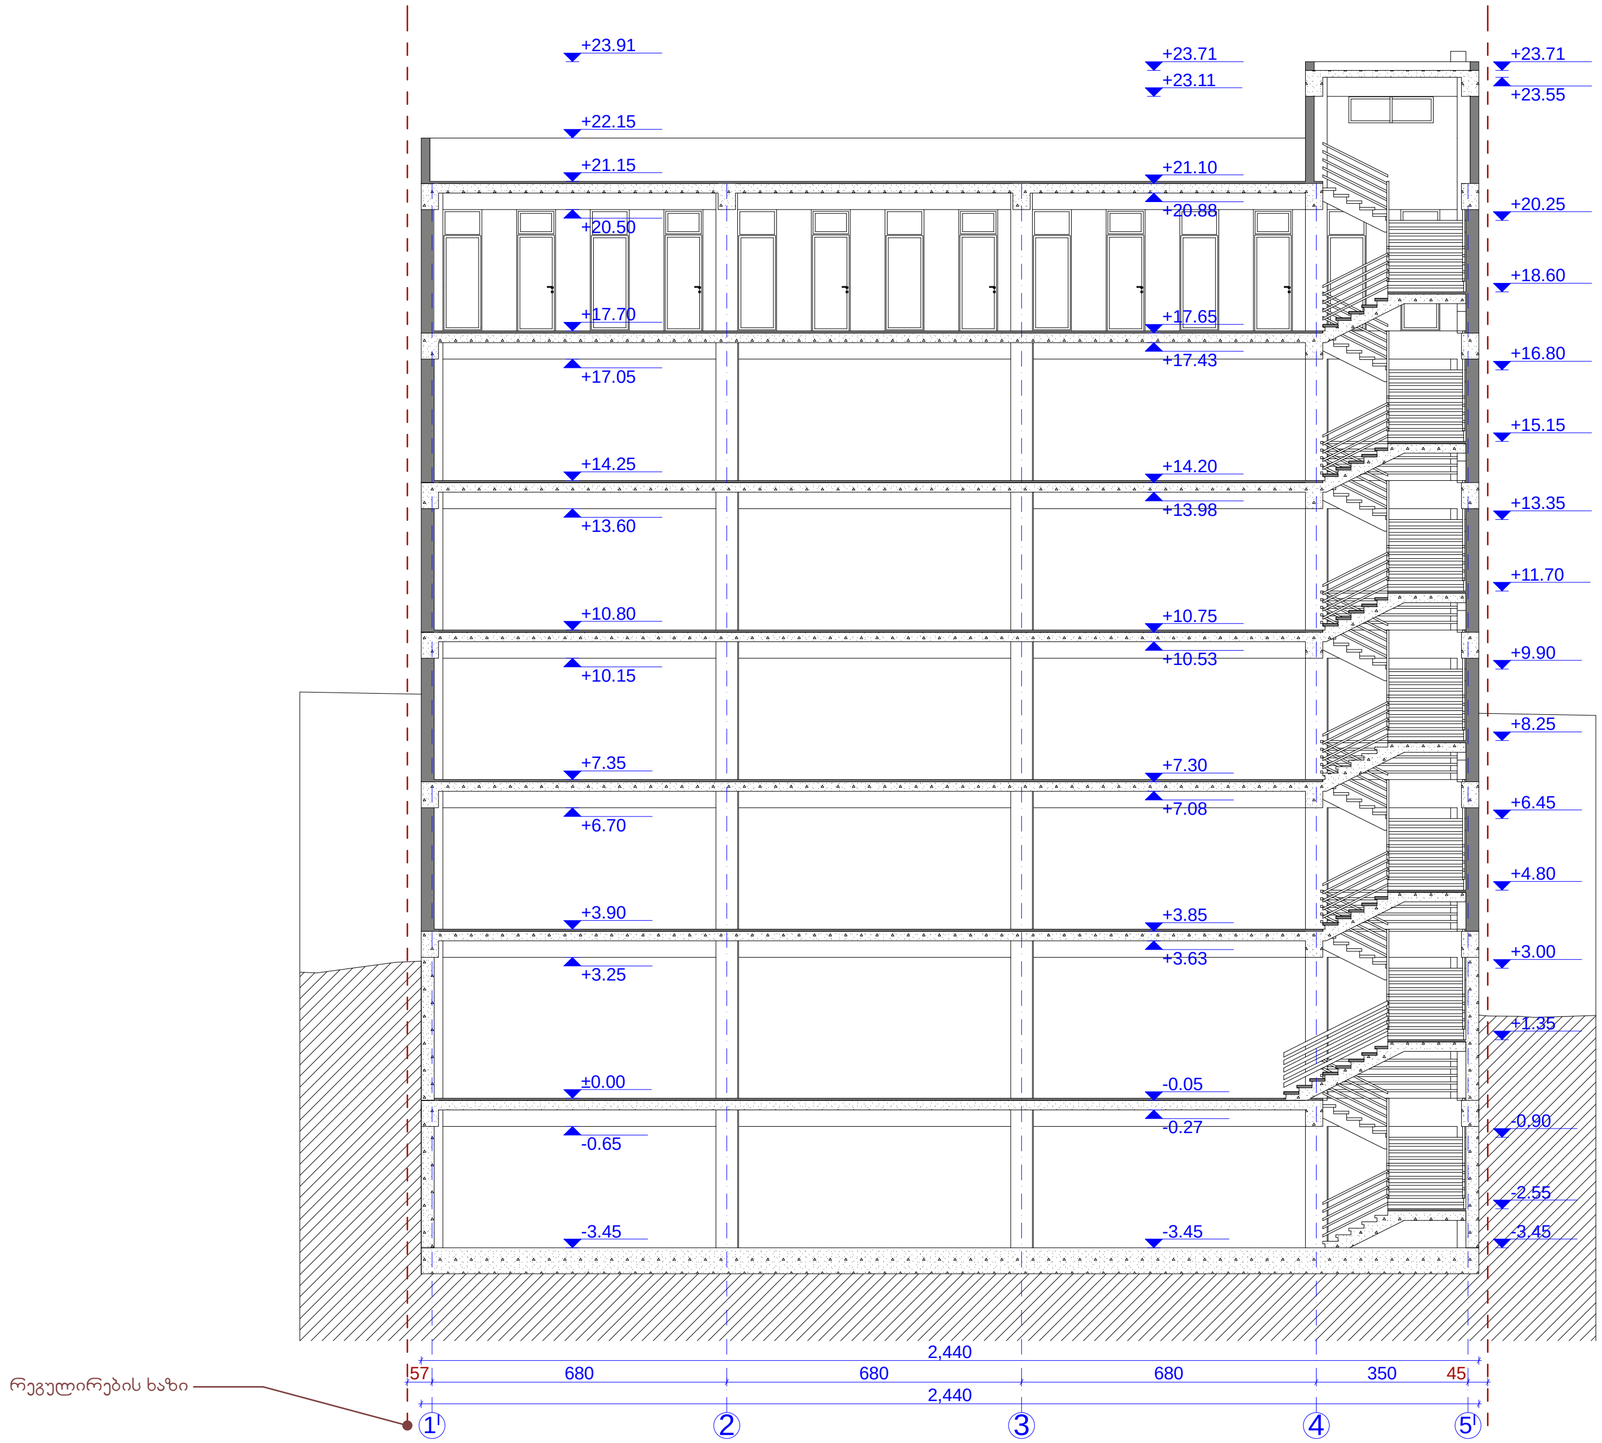

ჭრილი "2"-"2"	მასშტაბი 1:100
ექსპლიკაცია	
ინტენსივობის ფართობი	
საერთო ფართობი	
მათ შორის:	

დამკვეთი-მენაშენე

შ.პ.ს "სავარძელი" (ს/ნ 245548064)

საპროექტო ობიექტის მისამართი

ქ. თბილისი, სოფელი დიღომი (საკ.კოდი, 01.72.14.034.010)

საპროექტო ობიექტის დასახელება

სავაჭრო-საოფისე შენობა

შემსრულებელი

ST.ART
SANT ART ARCHITECTS

დირექტორი		ა.ბლიაძე
პრ. ავტორი		ა.ბლიაძე
		გ.ჯაჰანაძე
არქიტექტორი		ა.ბლიაძე
არქიტექტორი		გ.ჯაჰანაძე
სტადია	ფურც-ბი	ფურცელი
არქიტექტურული ნაწილი	16	ა-15