



ფასადი "1"-"5" ღერძებს შორის		მასშტაბი 1:100
ექსპლიკაცია		
ინტენსივობის ფართობი		
საერთო ფართობი		
მათ შორის:		

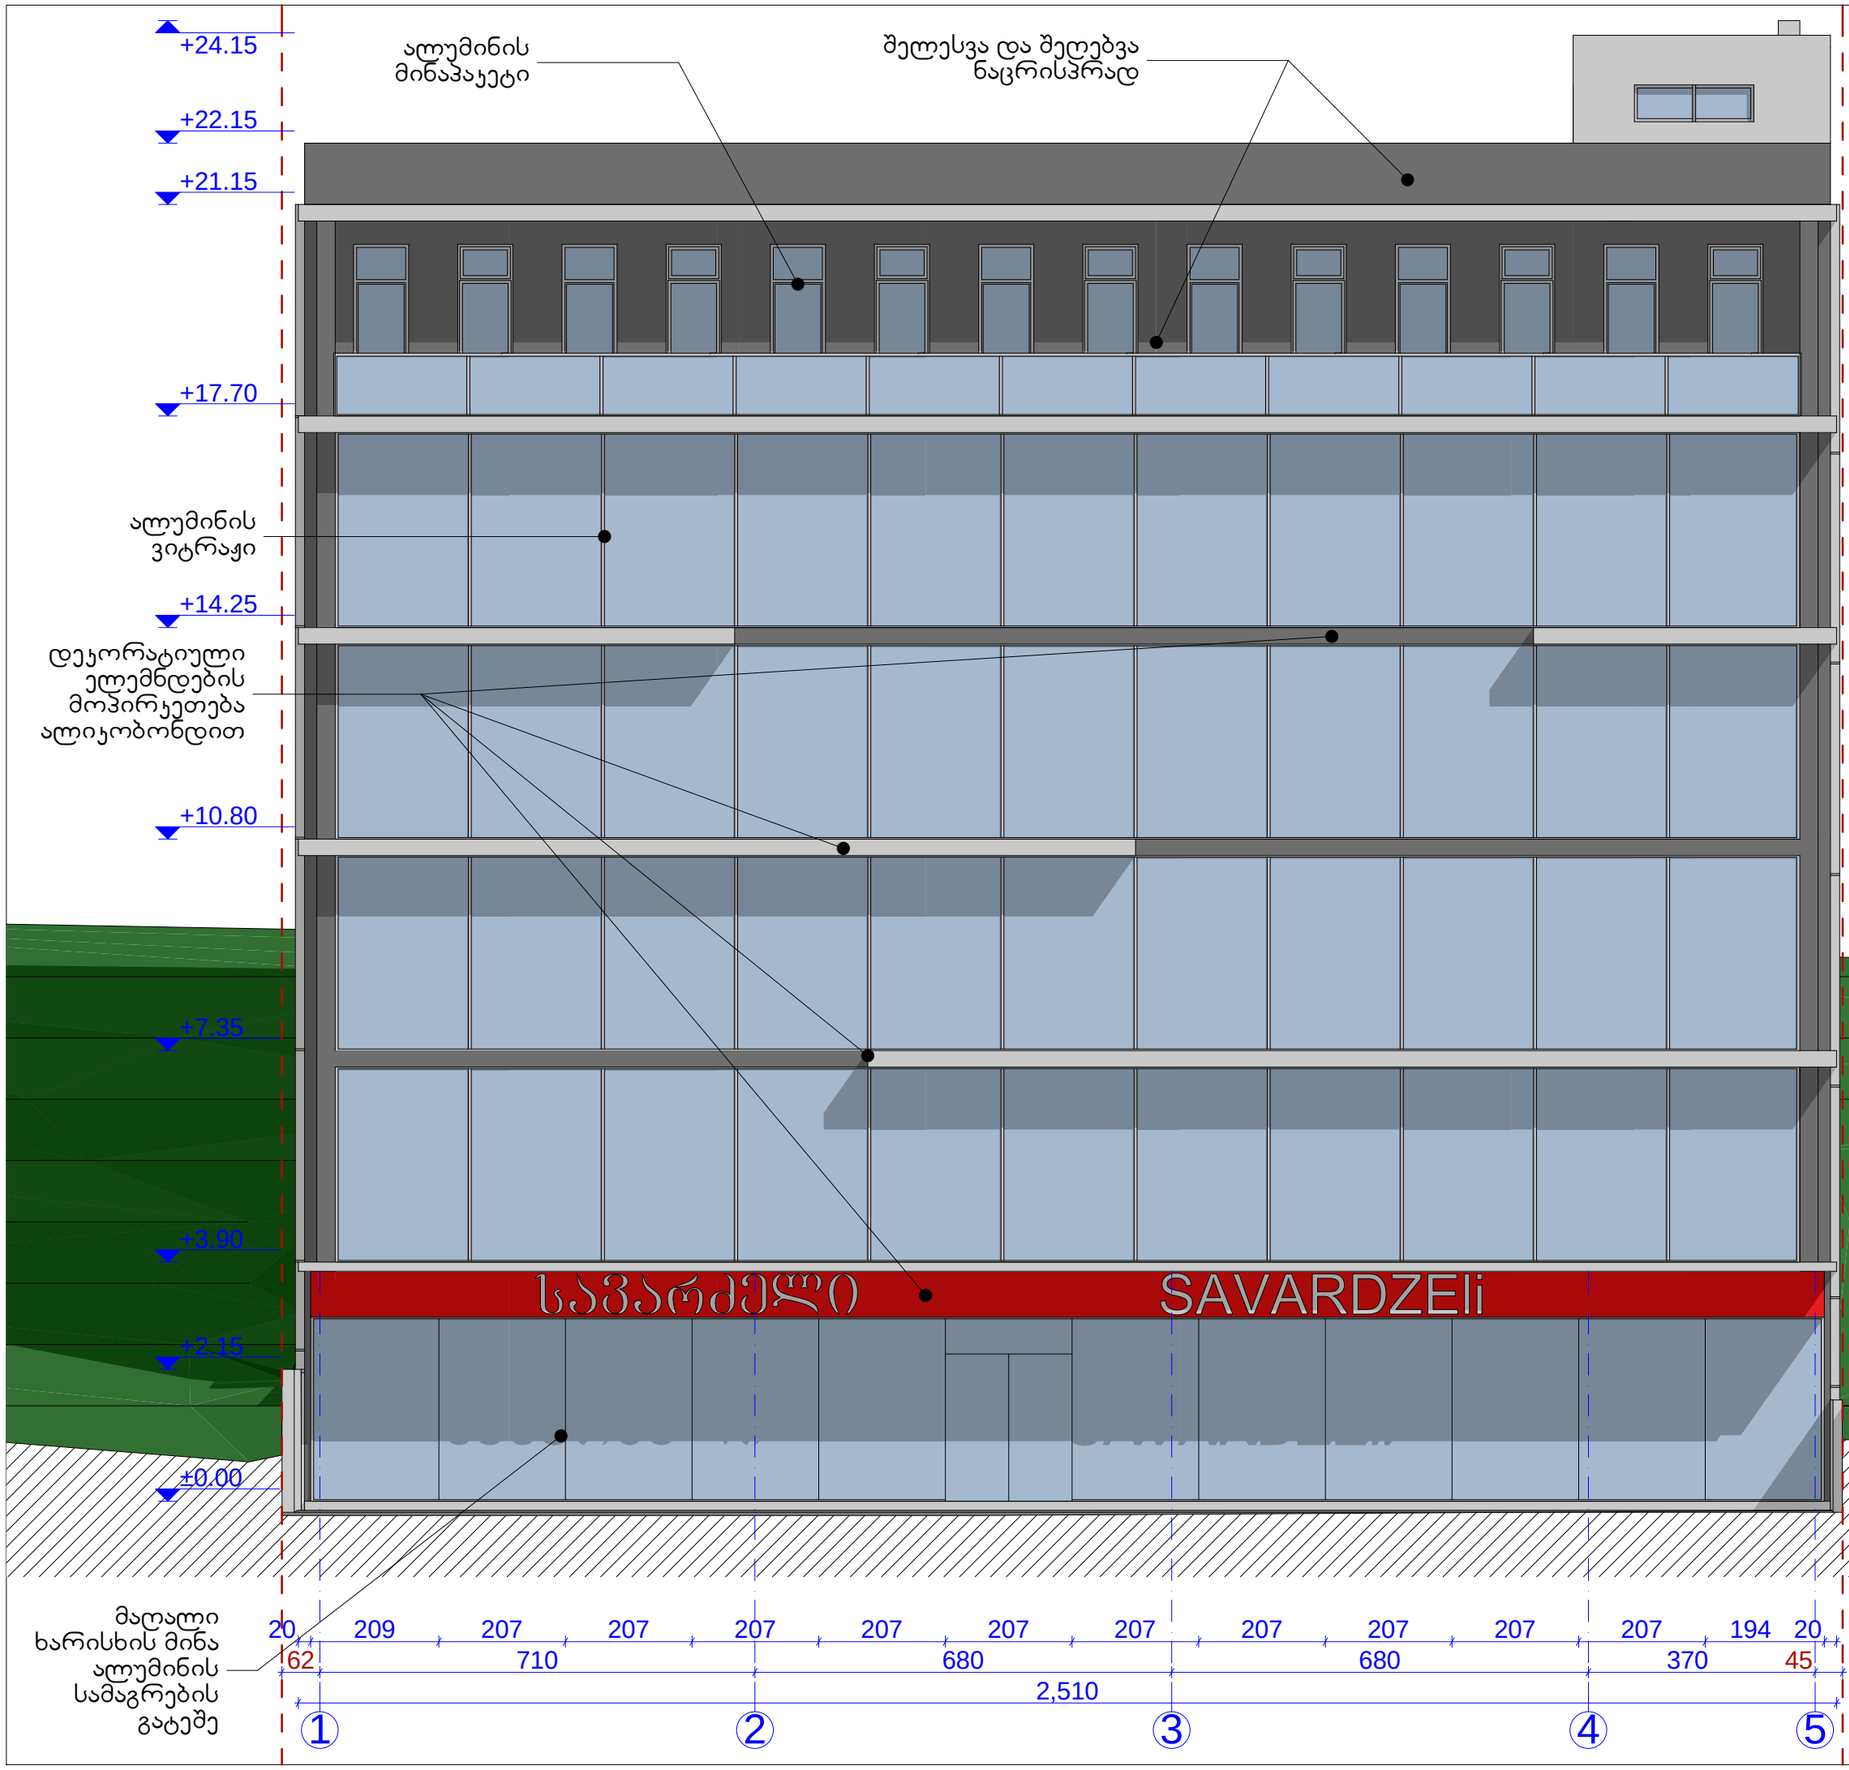

დამკვეთი-მენაშენე	
შ.პ.ს "სავარძელი" (ს/ნ 245548064)	
საპროექტო ობიექტის მისამართი	
ქ. თბილისი, სოფელი დიღომი (საკ.კოდი. 01.72.14.034.010)	
საპროექტო ობიექტის დასახელება	
სავაჭრო-საოფისე შენობა	
შემსრულებელი	

ST.ART
SANT ART ARCHITECTS

დირექტორი		ა.ბლიაძე
პრ. ავტორი		ა.ბლიაძე
		გ.ჯაჰანაძე
არქიტექტორი		ა.ბლიაძე
არქიტექტორი		გ.ჯაჰანაძე
სტადია	ფურც-ბი	ფურცელი
არქიტექტურული ნაწილი	16	ა-10

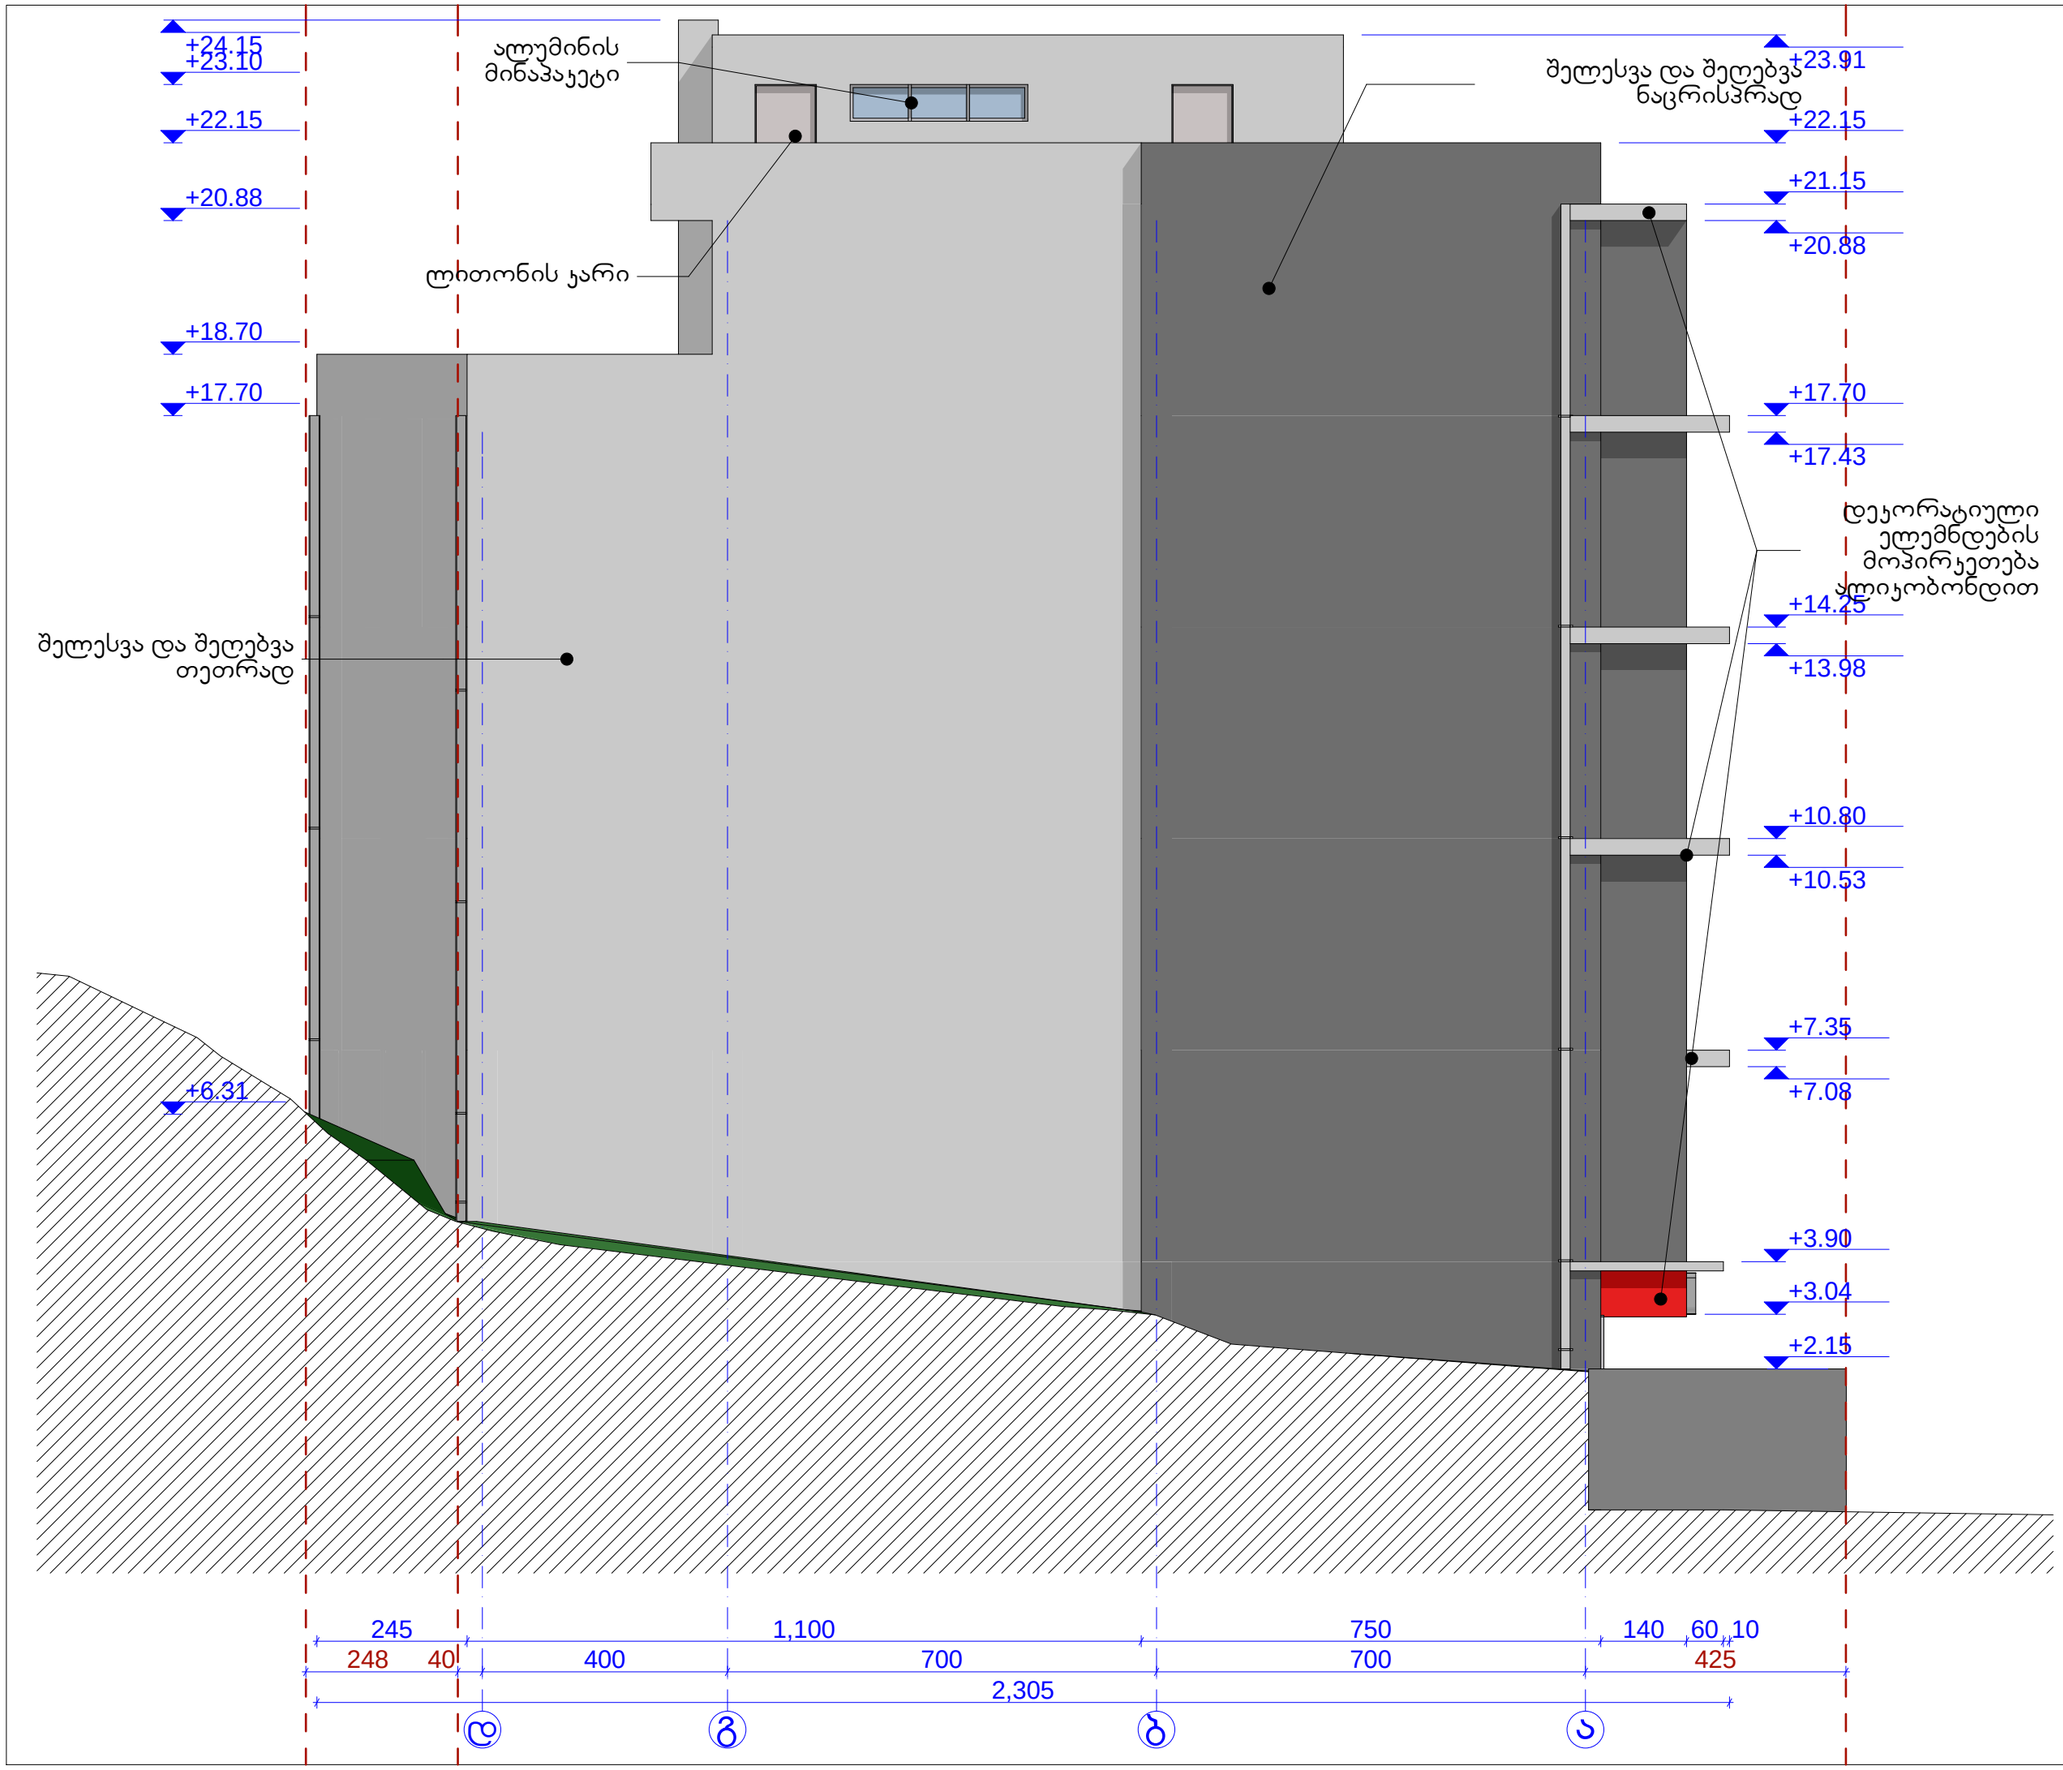

ფასადი "დ"-"ა" ღერძებს შორის	მასშტაბი 1:100
ექსპლიკაცია	
ინტენსივობის ფართობი	
საერთო ფართობი	
მათ შორის:	



დამკვეთი-მენაშენე

შ.პ.ს "სავარძელი" (ს/ნ 245548064)

საპროექტო ობიექტის მისამართი

ქ. თბილისი, სოფელი დიღომი (საკ.კოდი. 01.72.14.034.010)


საპროექტო ობიექტის დასახელება

სავაჭრო-საოფისე შენობა

შემსრულებელი

ST.ART
SANT ART ARCHITECTS

დირექტორი		ა.ბლიაძე
პრ. ავტორი		ა.ბლიაძე
		გ.ჯაჯანაძე
არქიტექტორი		ა.ბლიაძე
არქიტექტორი		გ.ჯაჯანაძე
სტადია	ფურც-ბი	ფურცელი
არქიტექტურული ნაწილი	16	ა-11

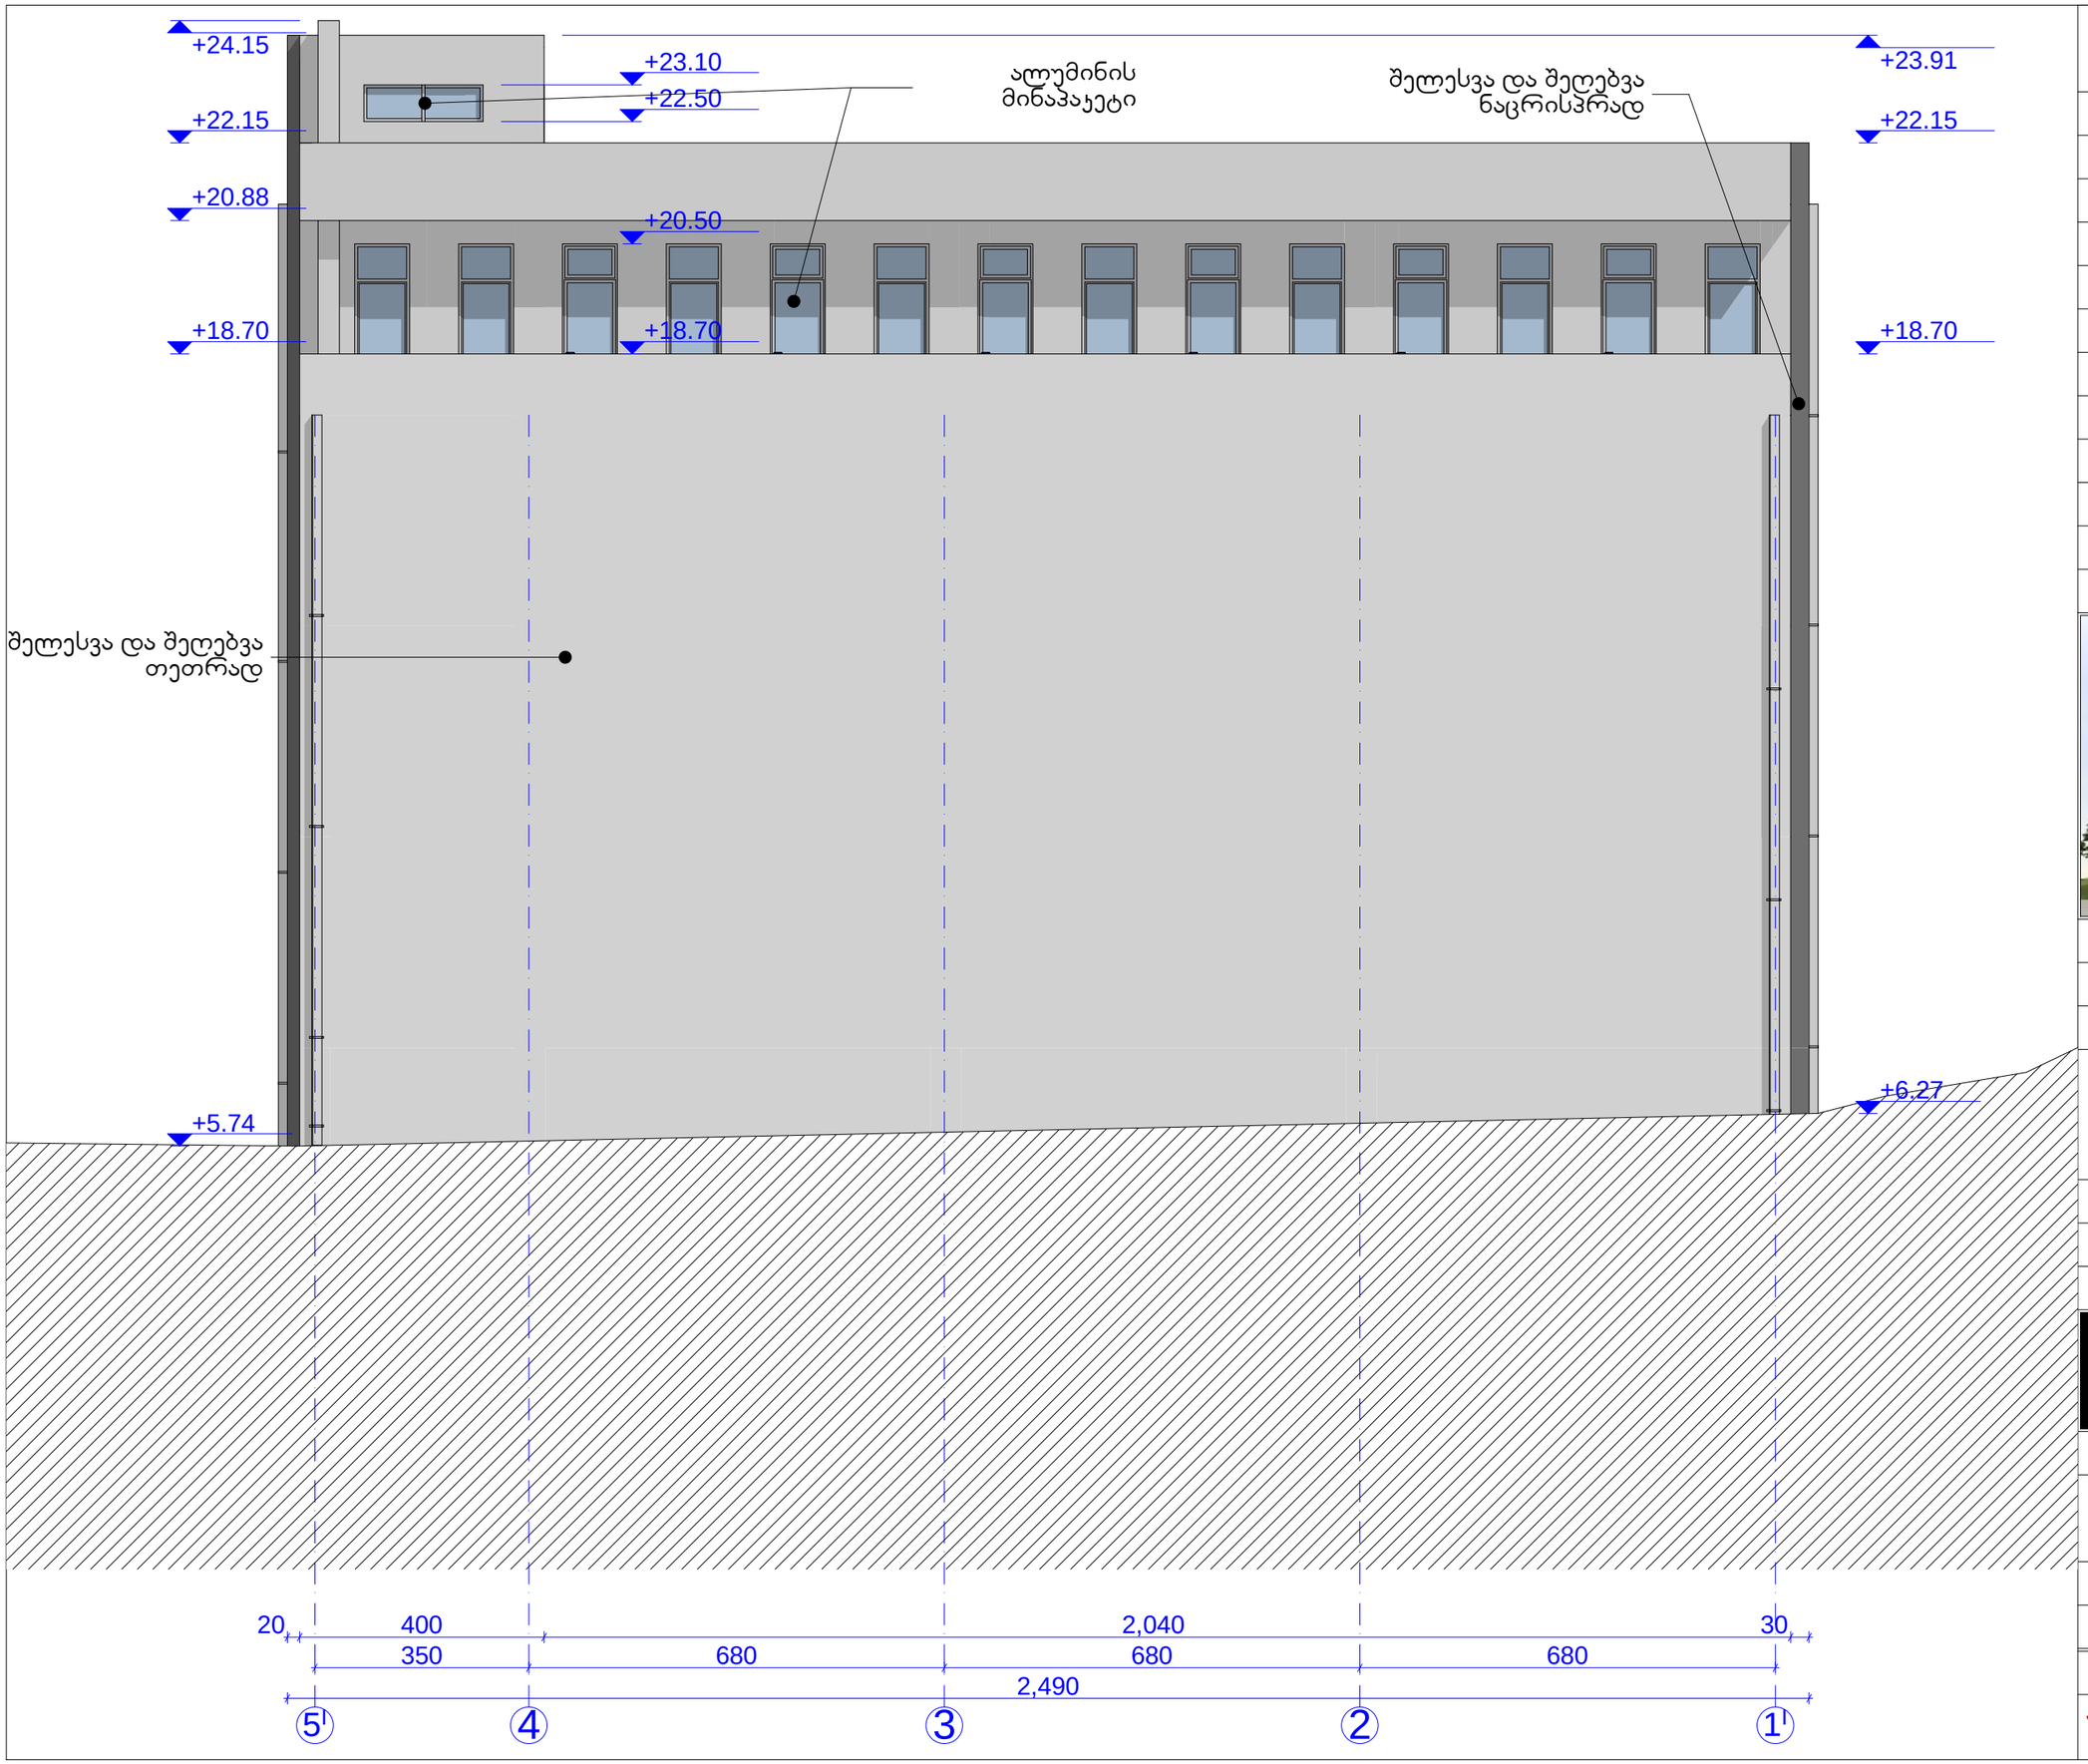

ფასადი "5"-"1" ღერძებს შორის	მასშტაბი 1:100
ექსპლიკაცია	
ინტენსივობის ფართობი	
საერთო ფართობი	
მათ შორის:	



დამკვეთი-მენაშენე

შ.პ.ს "სავარძელი" (ს/ნ 245548064)

საპროექტო ობიექტის მისამართი

ქ. თბილისი, სოფელი დიღომი (საკ.კოდი. 01.72.14.034.010)


საპროექტო ობიექტის დასახელება

სავაჭრო-საოფისე შენობა

შემსრულებელი

ST.ART
SANT ART ARCHITECTS

დირექტორი		ა.ბლიაძე
პრ. ავტორი		ა.ბლიაძე
		გ.ჯაჯანაძე
არქიტექტორი		ა.ბლიაძე
არქიტექტორი		გ.ჯაჯანაძე
სტადია	ფურც-ბი	ფურცელი
არქიტექტურული ნაწილი	16	ა-12

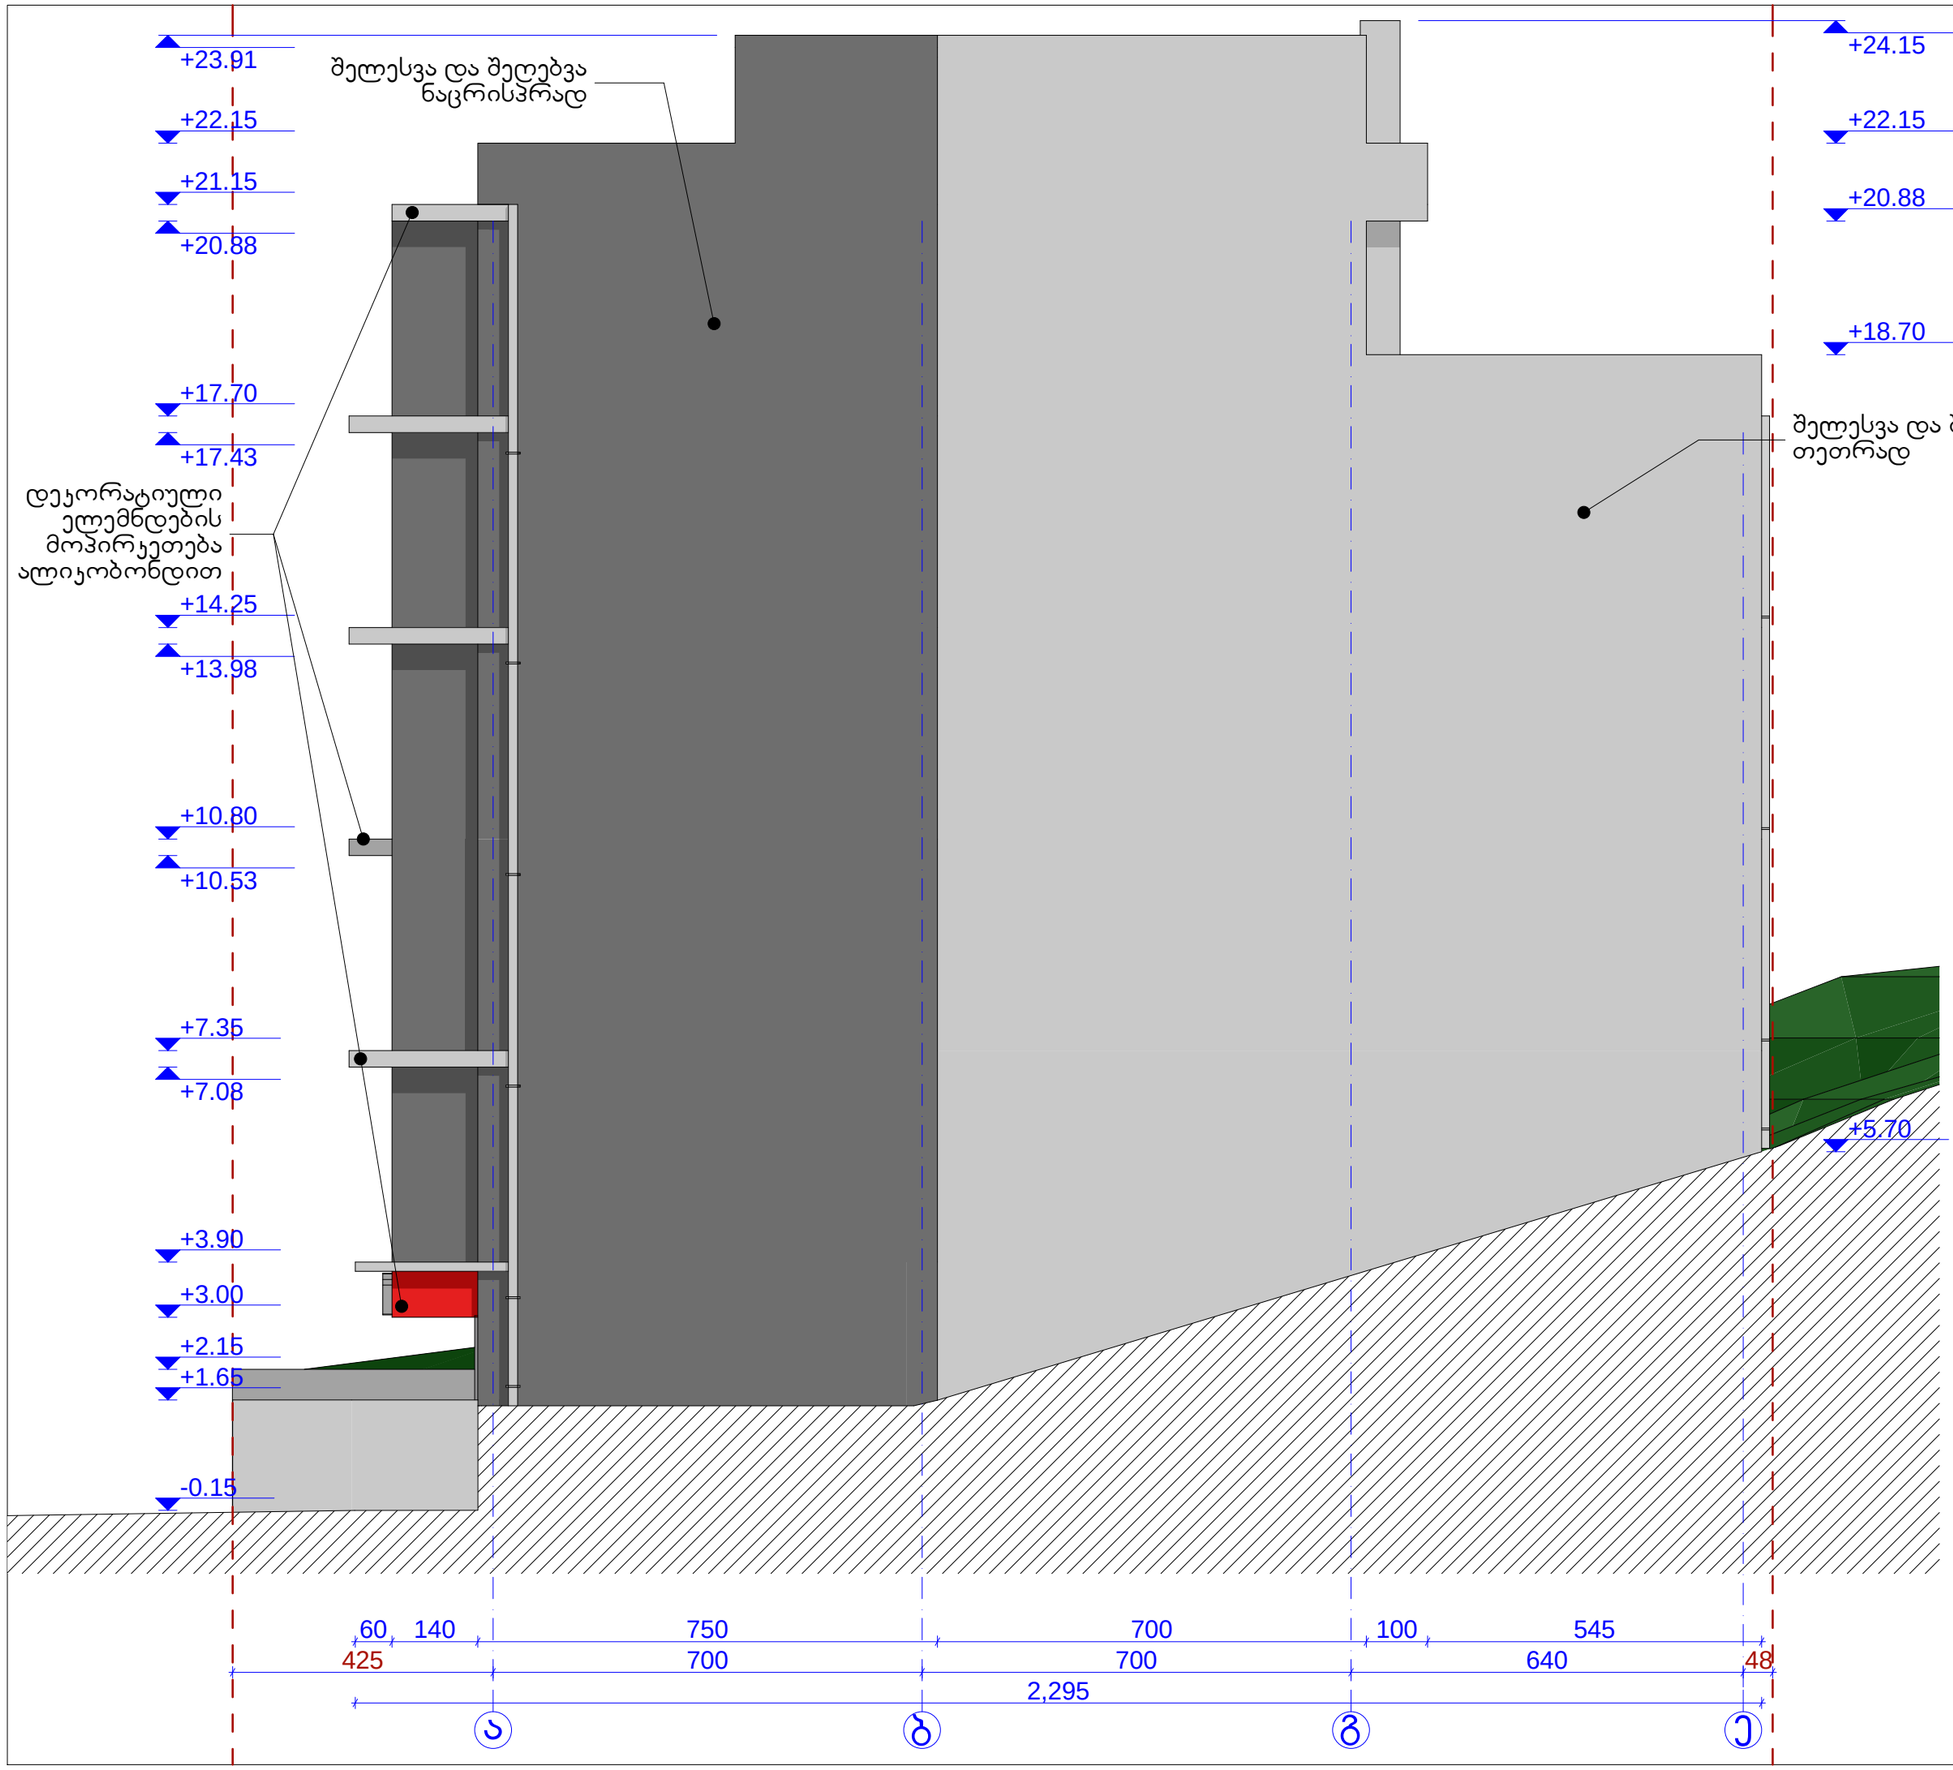

ფასადი "ა"-"ე" ღერძებს შორის	მასშტაბი 1:100
ექსპლიკაცია	
ინტენსივობის ფართობი	
საერთო ფართობი	
მათ შორის:	



დამკვეთი-მენაშენე

შ.პ.ს "სავარძელი" (ს/ნ 245548064)

საპროექტო ობიექტის მისამართი

ქ. თბილისი, სოფელი დიღომი (საკ.კოდი. 01.72.14.034.010)

საპროექტო ობიექტის დასახელება

სავაჭრო-საოფისე შენობა

შემსრულებელი

ST.ART
SANT ART ARCHITECTS

დირექტორი		ა.ბლიაძე
პრ. ავტორი		ა.ბლიაძე
		გ.ჯაჰანაძე
არქიტექტორი		ა.ბლიაძე
არქიტექტორი		გ.ჯაჰანაძე
სტადია	ფურც-ბი	ფურცელი
არქიტექტურული ნაწილი	16	ა-13