სიტუაციური გეგმა მ. 1:1000

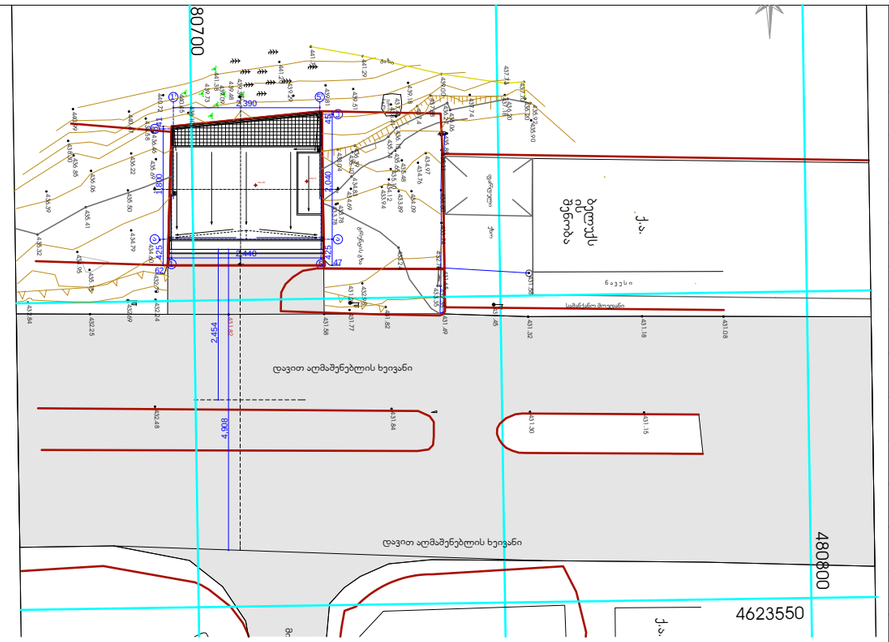

$$H=\frac{L}{Y}=\frac{24.54}{0.3}=81.80$$

საპროექტო შენობის ფასადის სიმაღლე შეადგენს 22.15 მ-ს,
რაც არ აღემატება დასაშვებ სიმაღლეს.

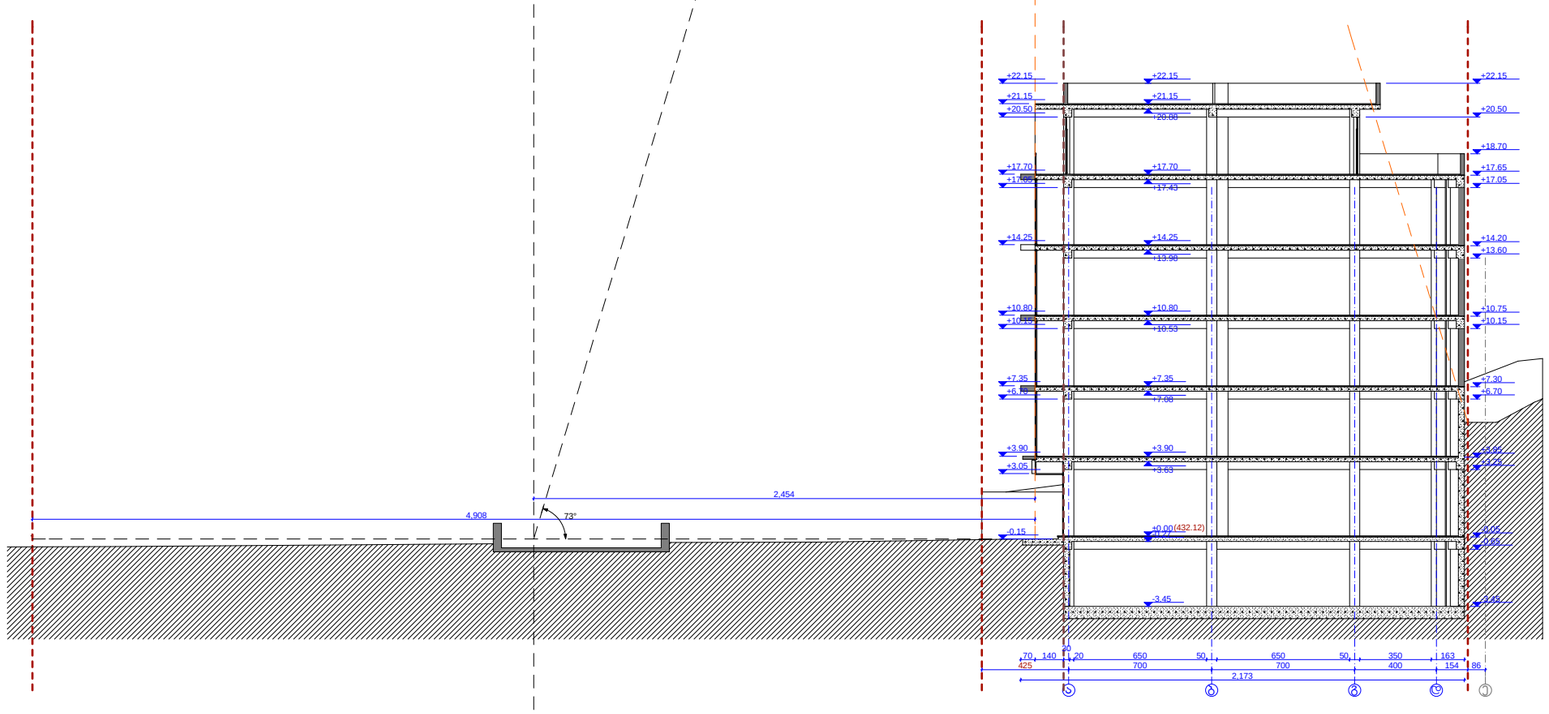

ფასადის სიმაღლის განსაზღვრა	მასშტაბი 1:300
ექსპლიკაცია	
ინტენსივობის ფართობი	
საერთო ფართობი	
მათ შორის:	



დამკვეთი-მენაშენე	
შ.პ.ს "სავარძელი" (ს/ნ 245548064)	
საპროექტო ობიექტის მისამართი	
ქ. თბილისი, სოფელი დიღომი (საკ.კოდი. 01.72.14.034.010)	
საპროექტო ობიექტის დასახელება	
სავაჭრო-საოფისე შენობა	
შემსრულებელი	

ST.ART
SANT ART ARCHITECTS

დირექტორი		ა.ბლიაძე
პრ. ავტორი		ა.ბლიაძე
		გ.ჯაჰანაძე
არქიტექტორი		ა.ბლიაძე
არქიტექტორი		გ.ჯაჰანაძე
სტადია	ფურც-ბი	ფურცელი
არქიტექტურული ნაწილი	16	ა-16