
# ფასადი 1-5,5-1 მ. 1:100

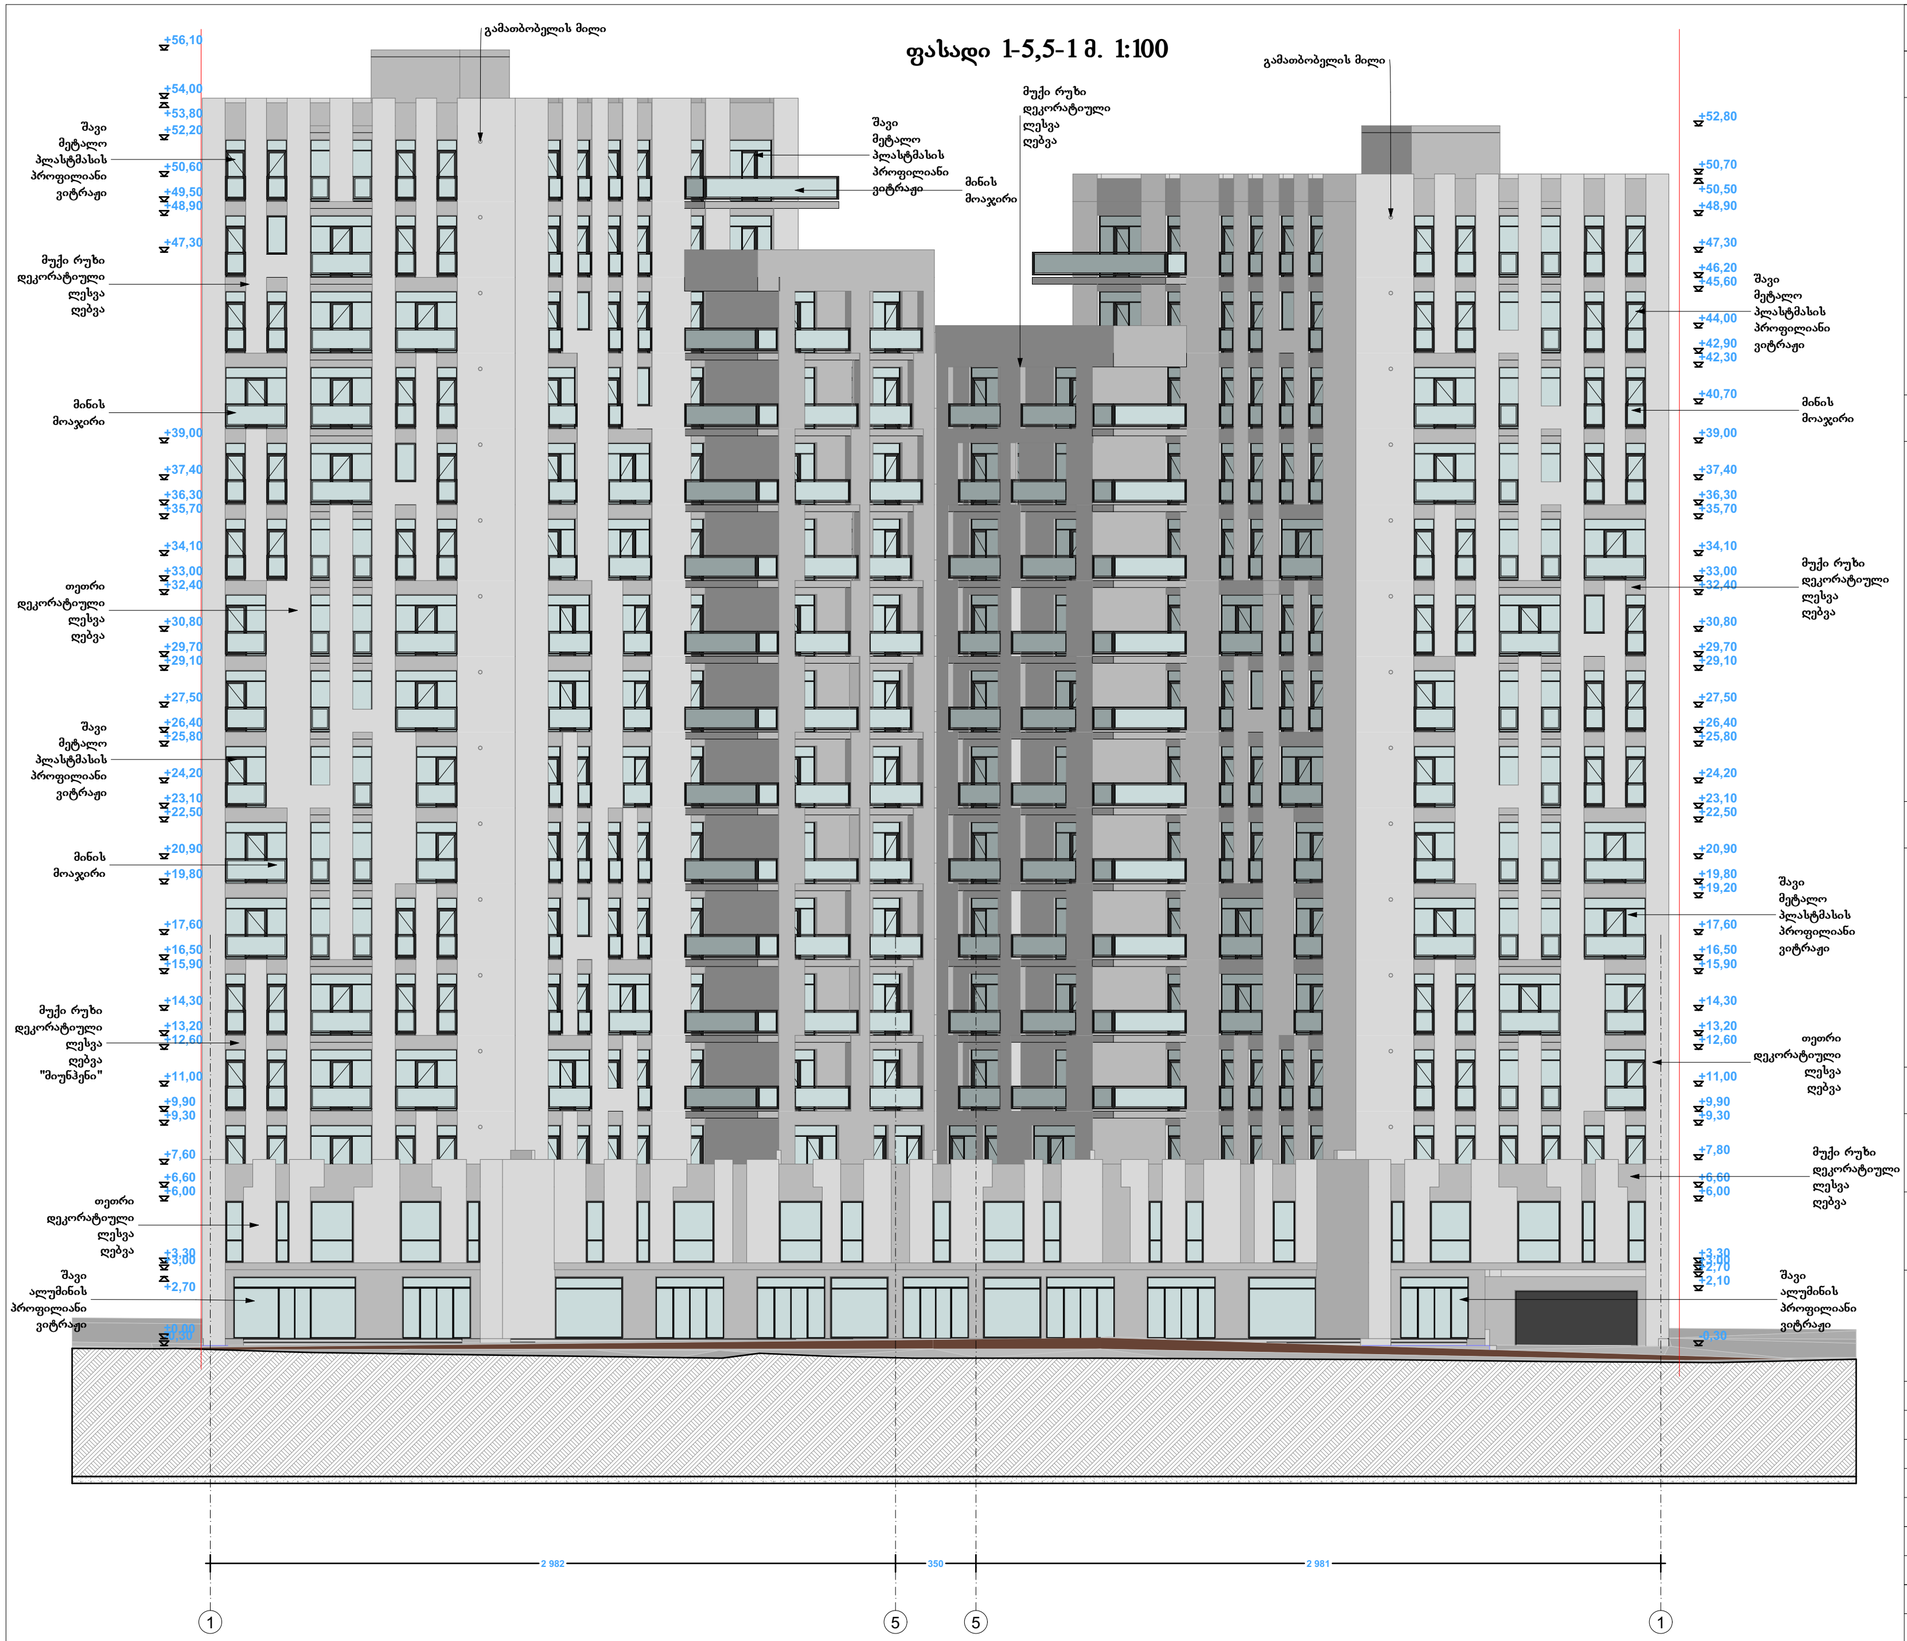


| | | | |
|---|---|---|---|
| ფორმატი | A-3 | თბილისი 2012 წ. | |
| | | დაკვეთა #15-2012 | |

## ექსპლიკაცია:

## პირობითი ნიშნები

წითელი ხაზი

ღერძის ხაზი

ნიშნულის მაჩვენებელი

ჭრილის მაჩვენებელი

## შენიშვნები:

პროექტში ცვლილებები შეთანხმებული უნდა იქნეს პროექტის ავტორთან და მერიის საქალაქო სამსახურთან.

## პროექტის სახელწოდება

ქ. თბილისი. ქეთევან წამებულის გამზ. #68 მრავალბინიანი საცხოვრებელი სახლის კორექტირებული პროექტი


დამკვეთი

ამხანაგობა "ქეთევან წამებულის 68"

შპს "ლ.ლ. და კომპანია"

| | | |
|---|---|---|
| თანამდებობა | გვარი | ხელმოწერა |
| დირექტორი | მ. ლოსაბერძე | |
| პროექტის ავტორი | დ. ლოსაბერძე | |
| | | |
| | | |
| მასშტაბი | 1:100 | ფასადი 1-5,5-1 |
| თარიღი | 03.10.2012 | |
| სტადია | ფურცლები | ფურცელი |
| ესკიზი | 31 | 23 |

# ფასადი 1-5,5-1 მ. 1:100

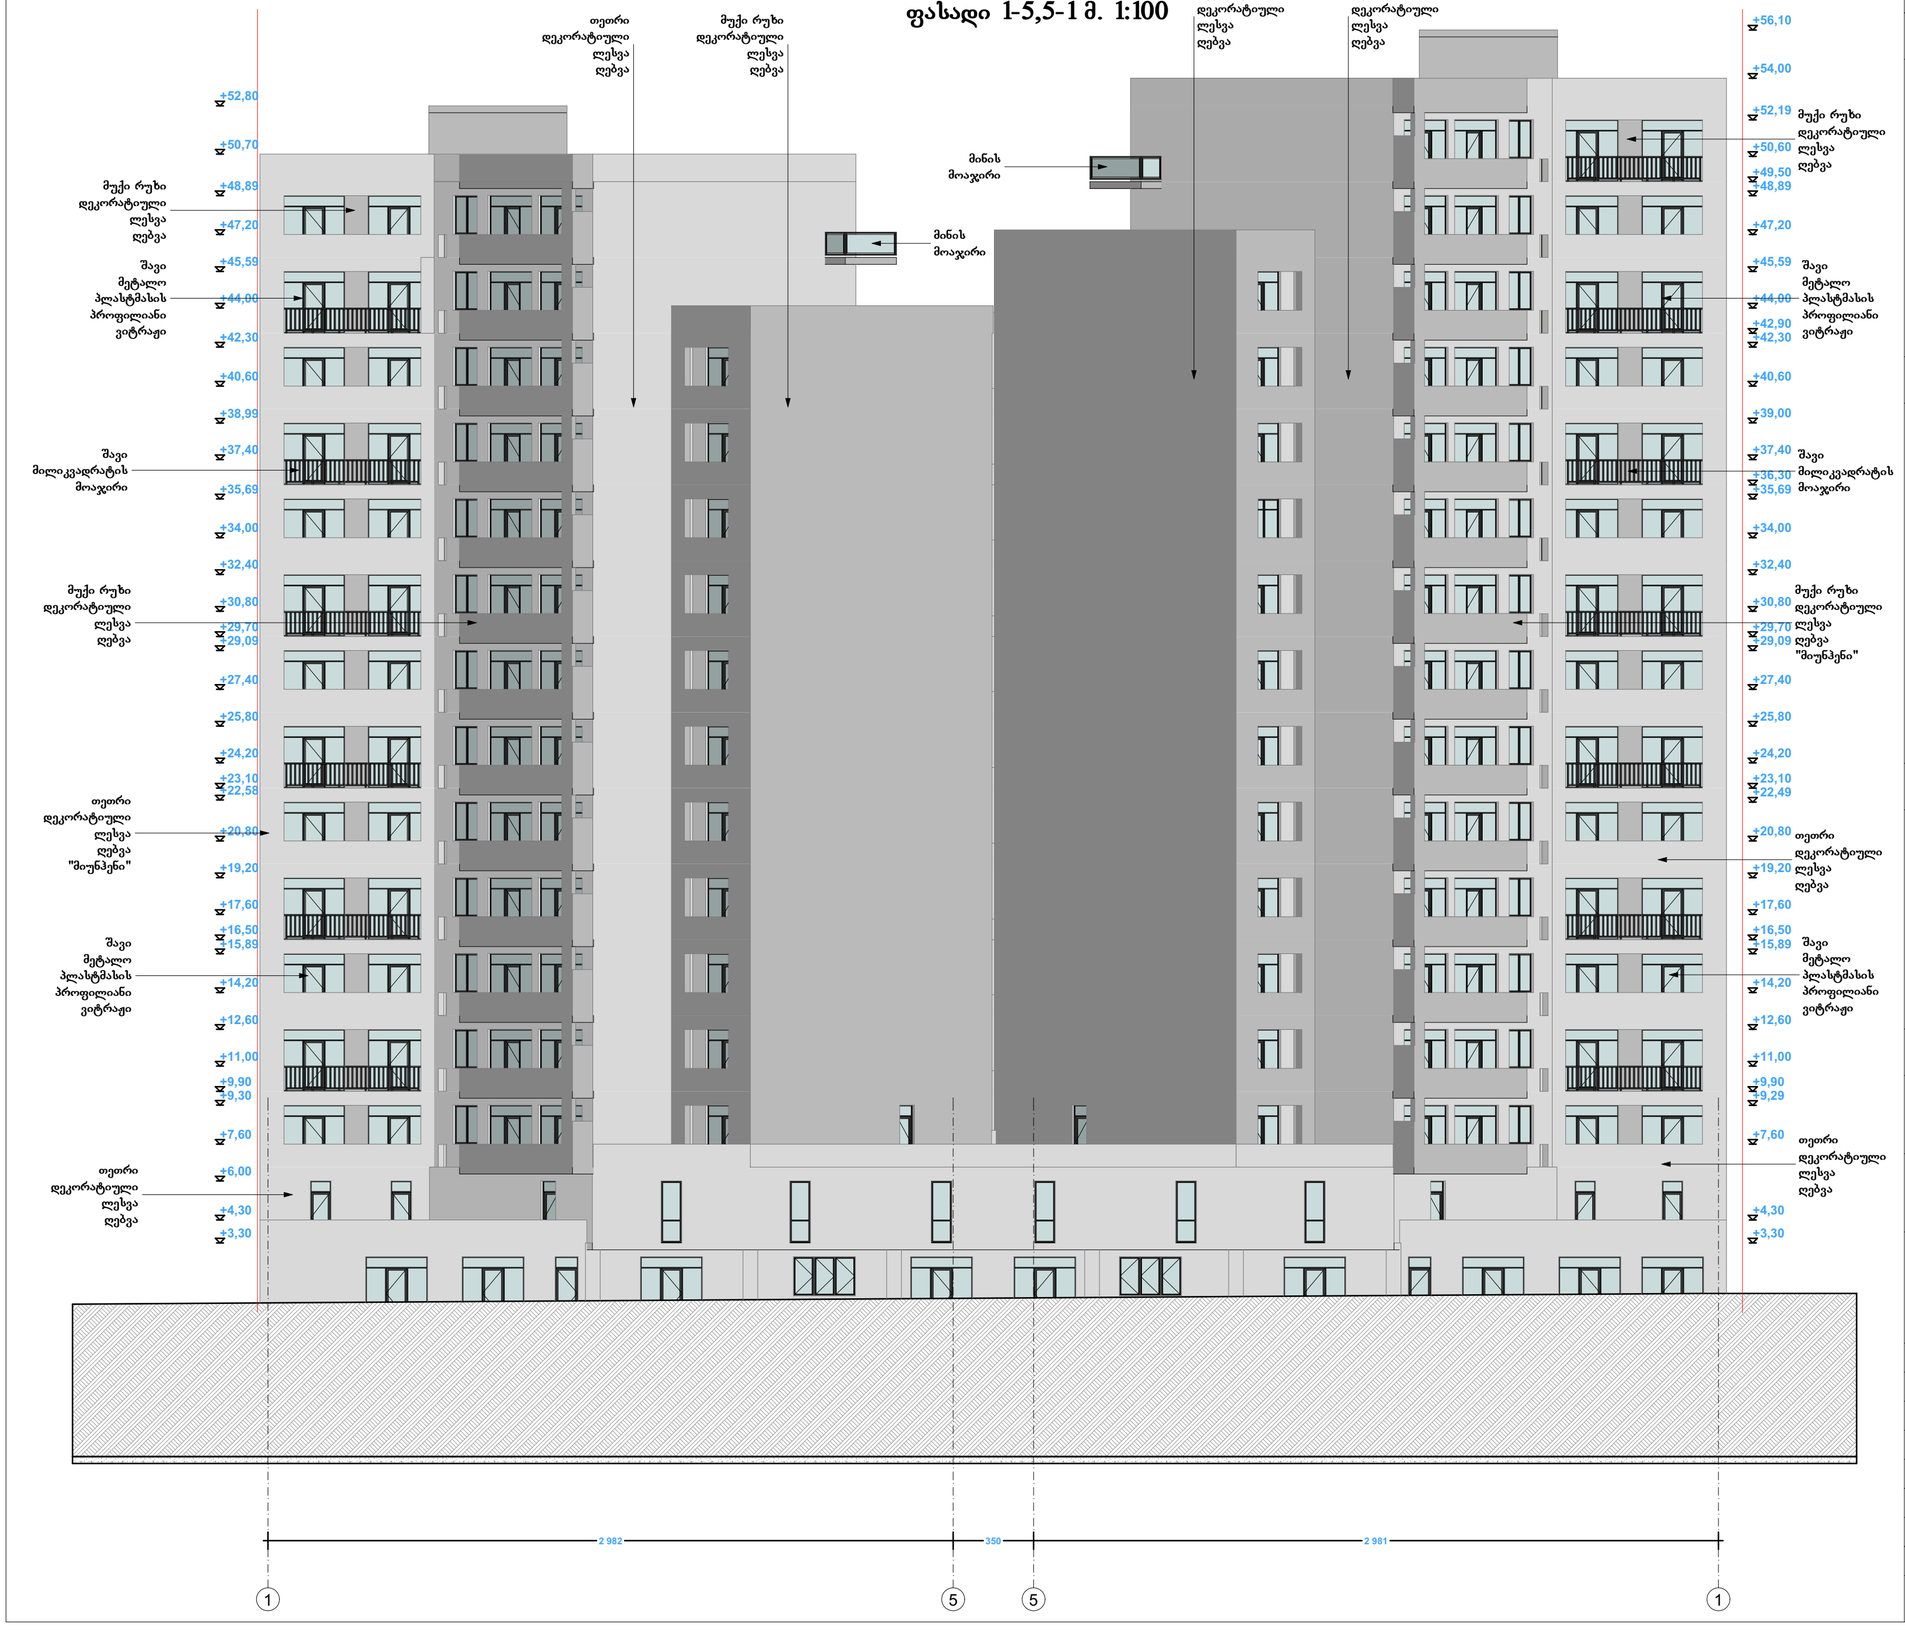


| | | | |
|---|---|---|---|
| ფორმატი | A-3 | თბილისი 2012 წ. | |
| | | დაკვეთა #15-2012 | |

## ექსპლიკაცია:

## პირობითი ნიშნები

წითელი ხაზი

ღერძის ხაზი

+34,00 ნიშნულის მაჩვენებელი

ჭრილის მაჩვენებელი

## შენიშვნები:

პროექტში ცვლილებები შეთანხმებული უნდა იქნეს პროექტის ავტორთან და მერიის საქალაქო სამსახურთან.

## პროექტის სახელწოდება

ქ. თბილისი. ქეთევან წამებულის გამზ. #68
მრავალბინიანი საცხოვრებელი სახლის
კორექტირებული პროექტი


დამკვეთი

ამხანაგობა "ქეთევან წამებულის 68"

შპს "ლ.ლ. და კომპანია"

| თანამდებობა | გვარი | ხელმოწერა |
|---|---|---|
| დირექტორი | მ. ლოსაბერძე | |
| პროექტის ავტორი | დ. ლოსაბერძე | |
| | | |
| | | |
| მასშტაბი | 1:100 | ფასადი 1-5,5-1 |
| თარიღი | 03.10.2012 | |
| სტადია | | ფურცლები / ფურცელი |
| ესკიზი | | 31 / 24 |

## ფასადი ბ-ზ მ. 1:100

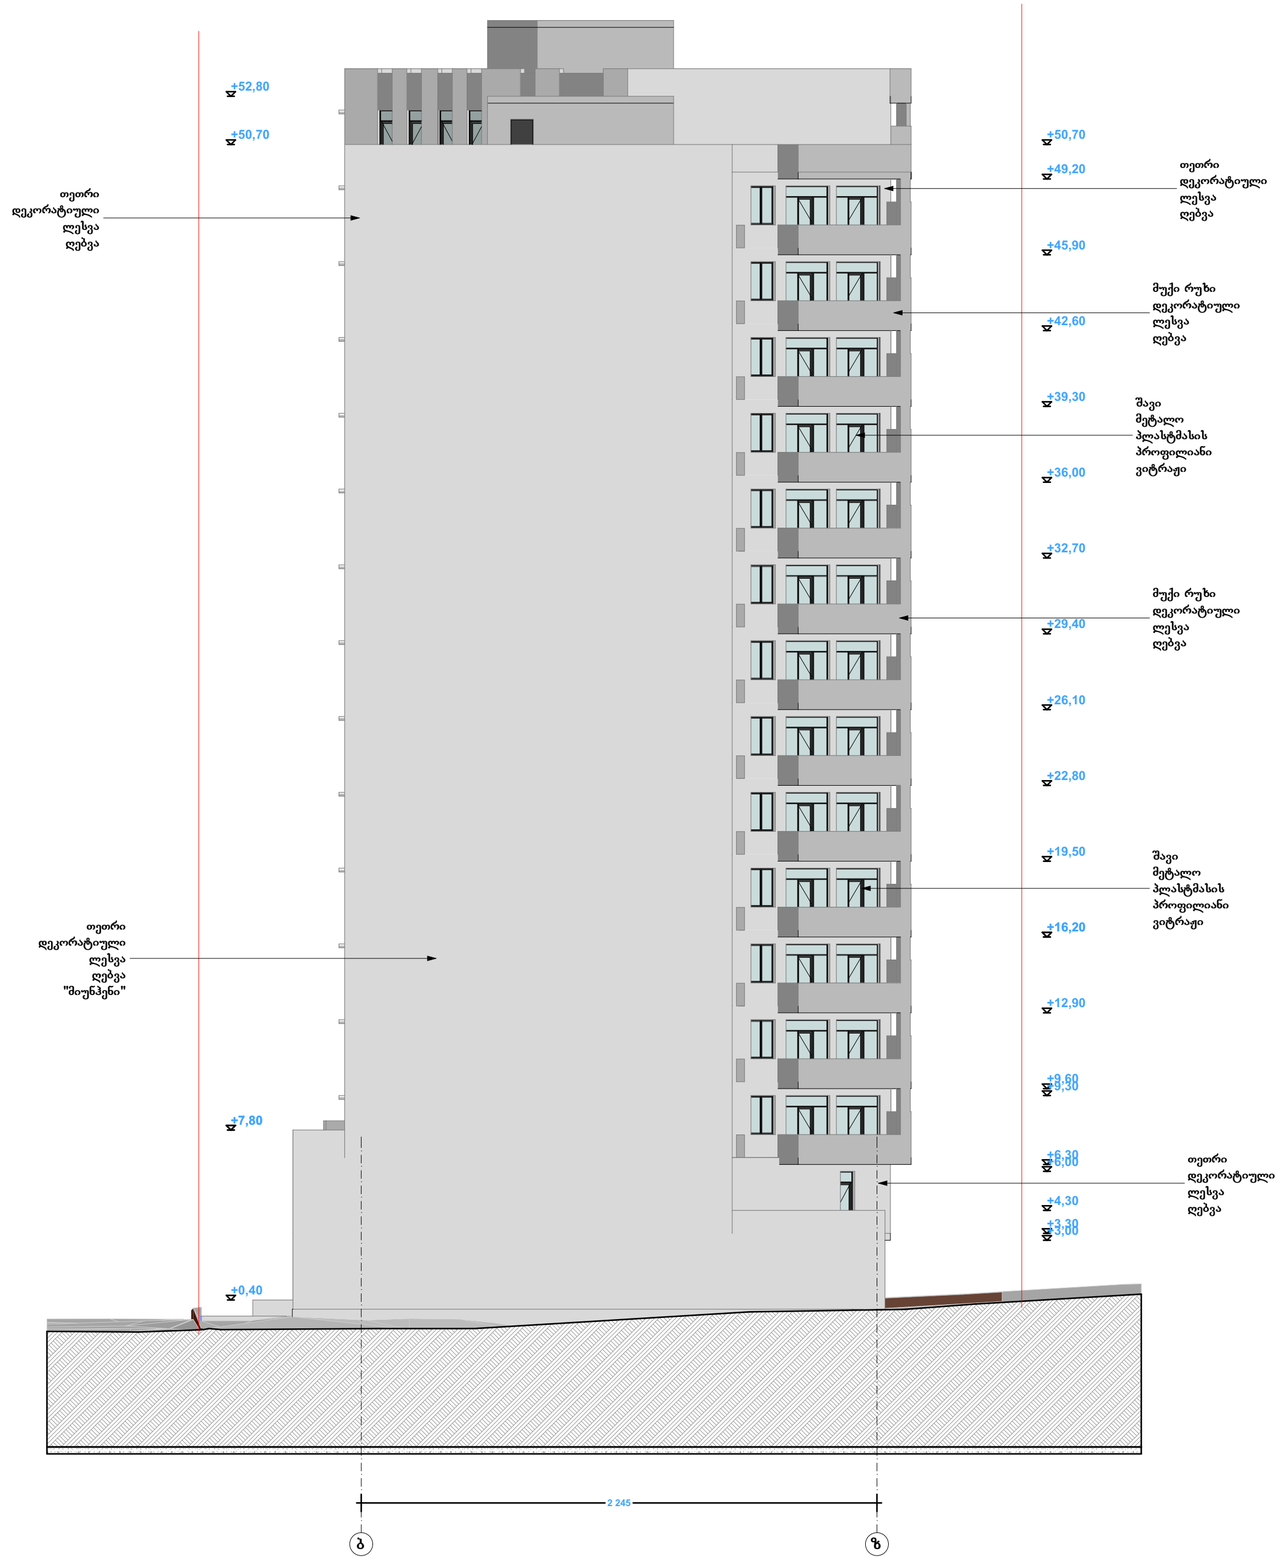


ფორმატი A-3

თბილისი 2012 წ.

დაკვეთა #15-2012

### ექსპლიკაცია:

### პირობითი ნიშნები

წითელი ხაზი

ღერძის ხაზი

+35,21 ნიშნულის მაჩვენებელი

ჭრილის მაჩვენებელი

### შენიშვნები:

პროექტში ცვლილებები შეთანხმებული უნდა იქნეს პროექტის ავტორთან და მერიის საქალაქო სამსახურთან.

### პროექტის სახელწოდება

ქ. თბილისი. ქეთევან წამებულის გამზ. #68 მრავალბინიანი საცხოვრებელი სახლის კორექტირებული პროექტი

დამკვეთი


ამხანაგობა "ქეთევან წამებულის 68"

შპს "ლ.ლ. და კომპანია"

| თანამდებობა | გვარი | ხელმოწერა |
|---|---|---|
| დირექტორი | მ. ლოსაბერძე | |
| პროექტის ავტორი | დ. ლოსაბერძე | |
| | | |
| | | |

| | | | |
|---|---|---|---|
| მასშტაბი | 1:100 | ფასადი ბ-ზ | |
| თარიღი | 03.10.2012 | | |
| სტადია | | ფურცლები | ფურცელი |
| ესკიზი | | 31 | 25 |

# ფასადი ზ-ბ მ. 1:100

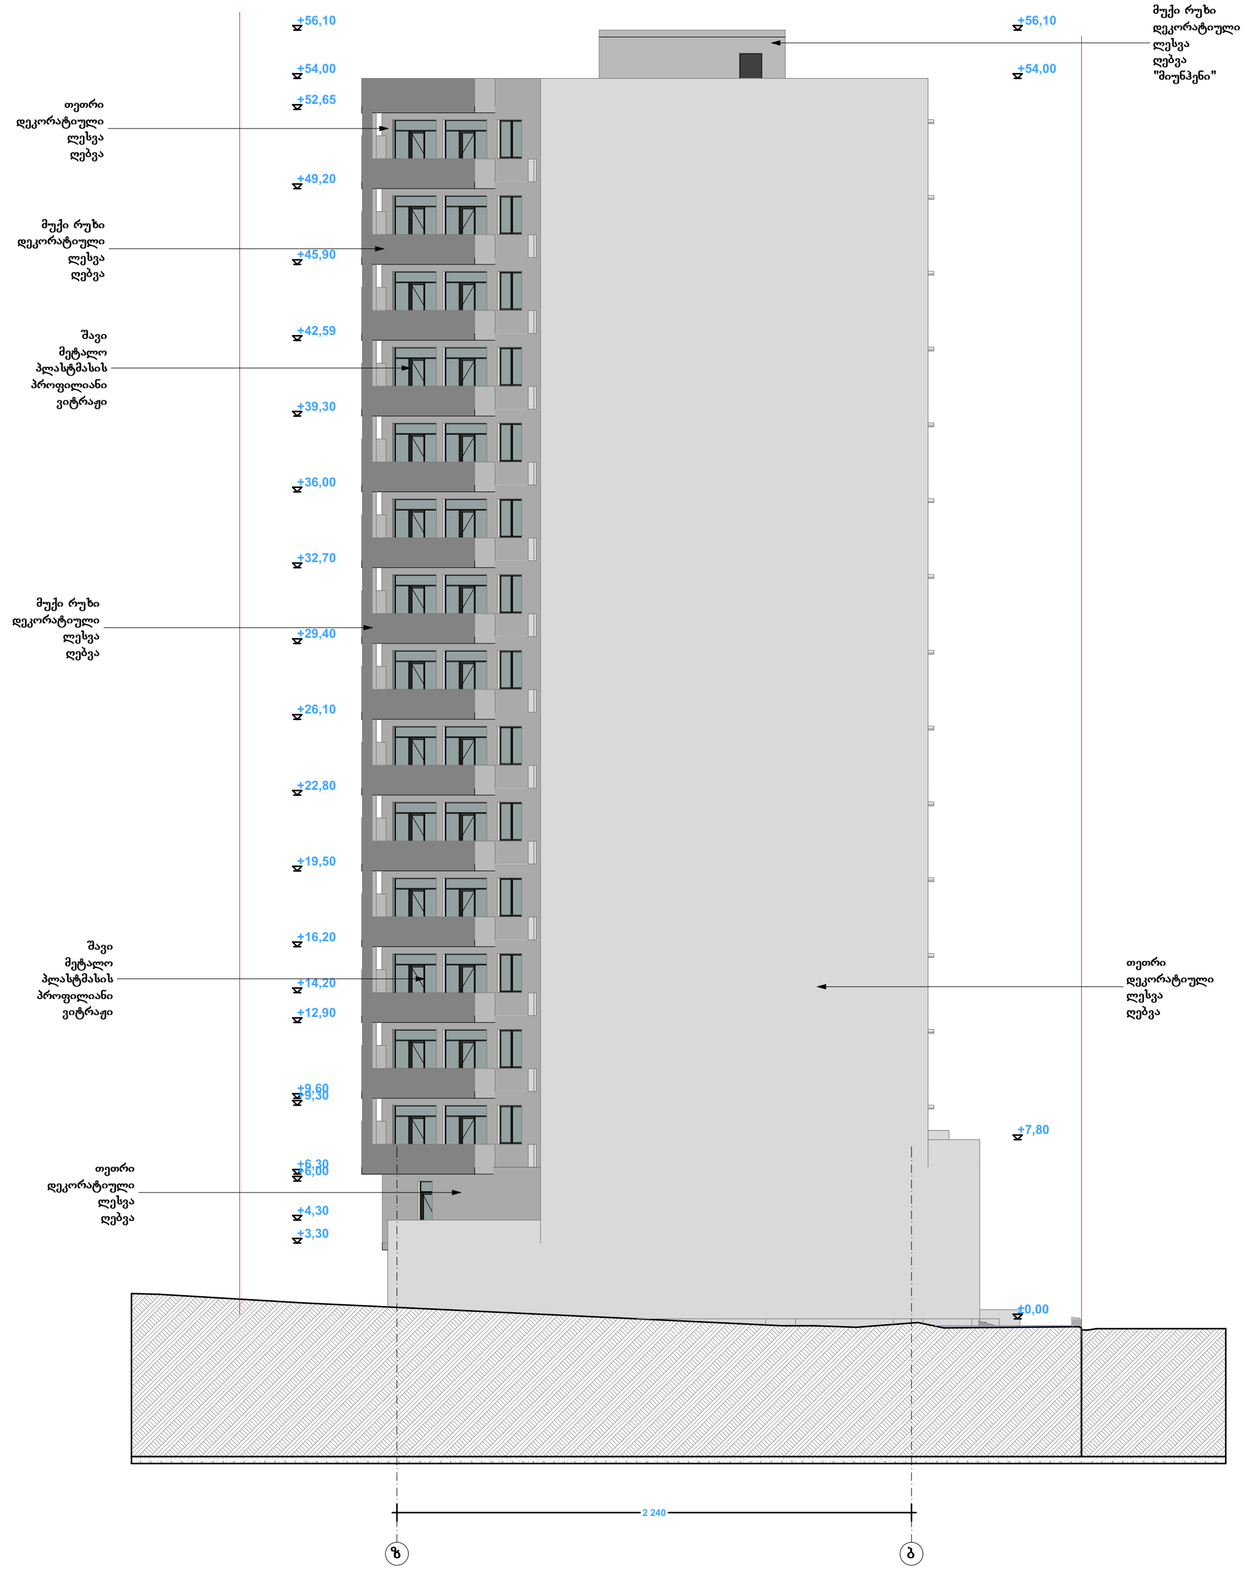


| | | | |
|---|---|---|---|
| ფორმატი | A-3 | თბილისი 2012 წ. | |
| | | დაკვეთა #15-2012 | |

ექსპლიკაცია:

პირობითი ნიშნები

წითელი ხაზი

ღერძის ხაზი

+34,40 ნიშნულის მაჩვენებელი

ჭრილის მაჩვენებელი

შენიშვნები:

პროექტში ცვლილებები შეთანხმებული უნდა იქნეს პროექტის ავტორთან და მერიის საქალაქო სამსახურთან.

პროექტის სახელწოდება

ქ. თბილისი. ქეთევან წამებულის გამზ. #68 მრავალბინიანი საცხოვრებელი სახლის კორექტირებული პროექტი

დამკვეთი

ამხანაგობა "ქეთევან წამებულის 68"

შპს "ლ.ლ. და კომპანია"

| თანამდებობა | გვარი | ხელმოწერა |
|---|---|---|
| დირექტორი | მ. ლოსაბერძე | |
| პროექტის ავტორი | დ. ლოსაბერძე | |
| | | |
| | | |

| | | | |
|---|---|---|---|
| მასშტაბი | 1:100 | ფასადი ზ-ბ | |
| თარიღი | 03.10.2012 | | |
| სტადია | | ფურცლები | ფურცელი |
| ესკიზი | | 31 | 26 |