fasadi "a-i RerZebs Soris m 1:200

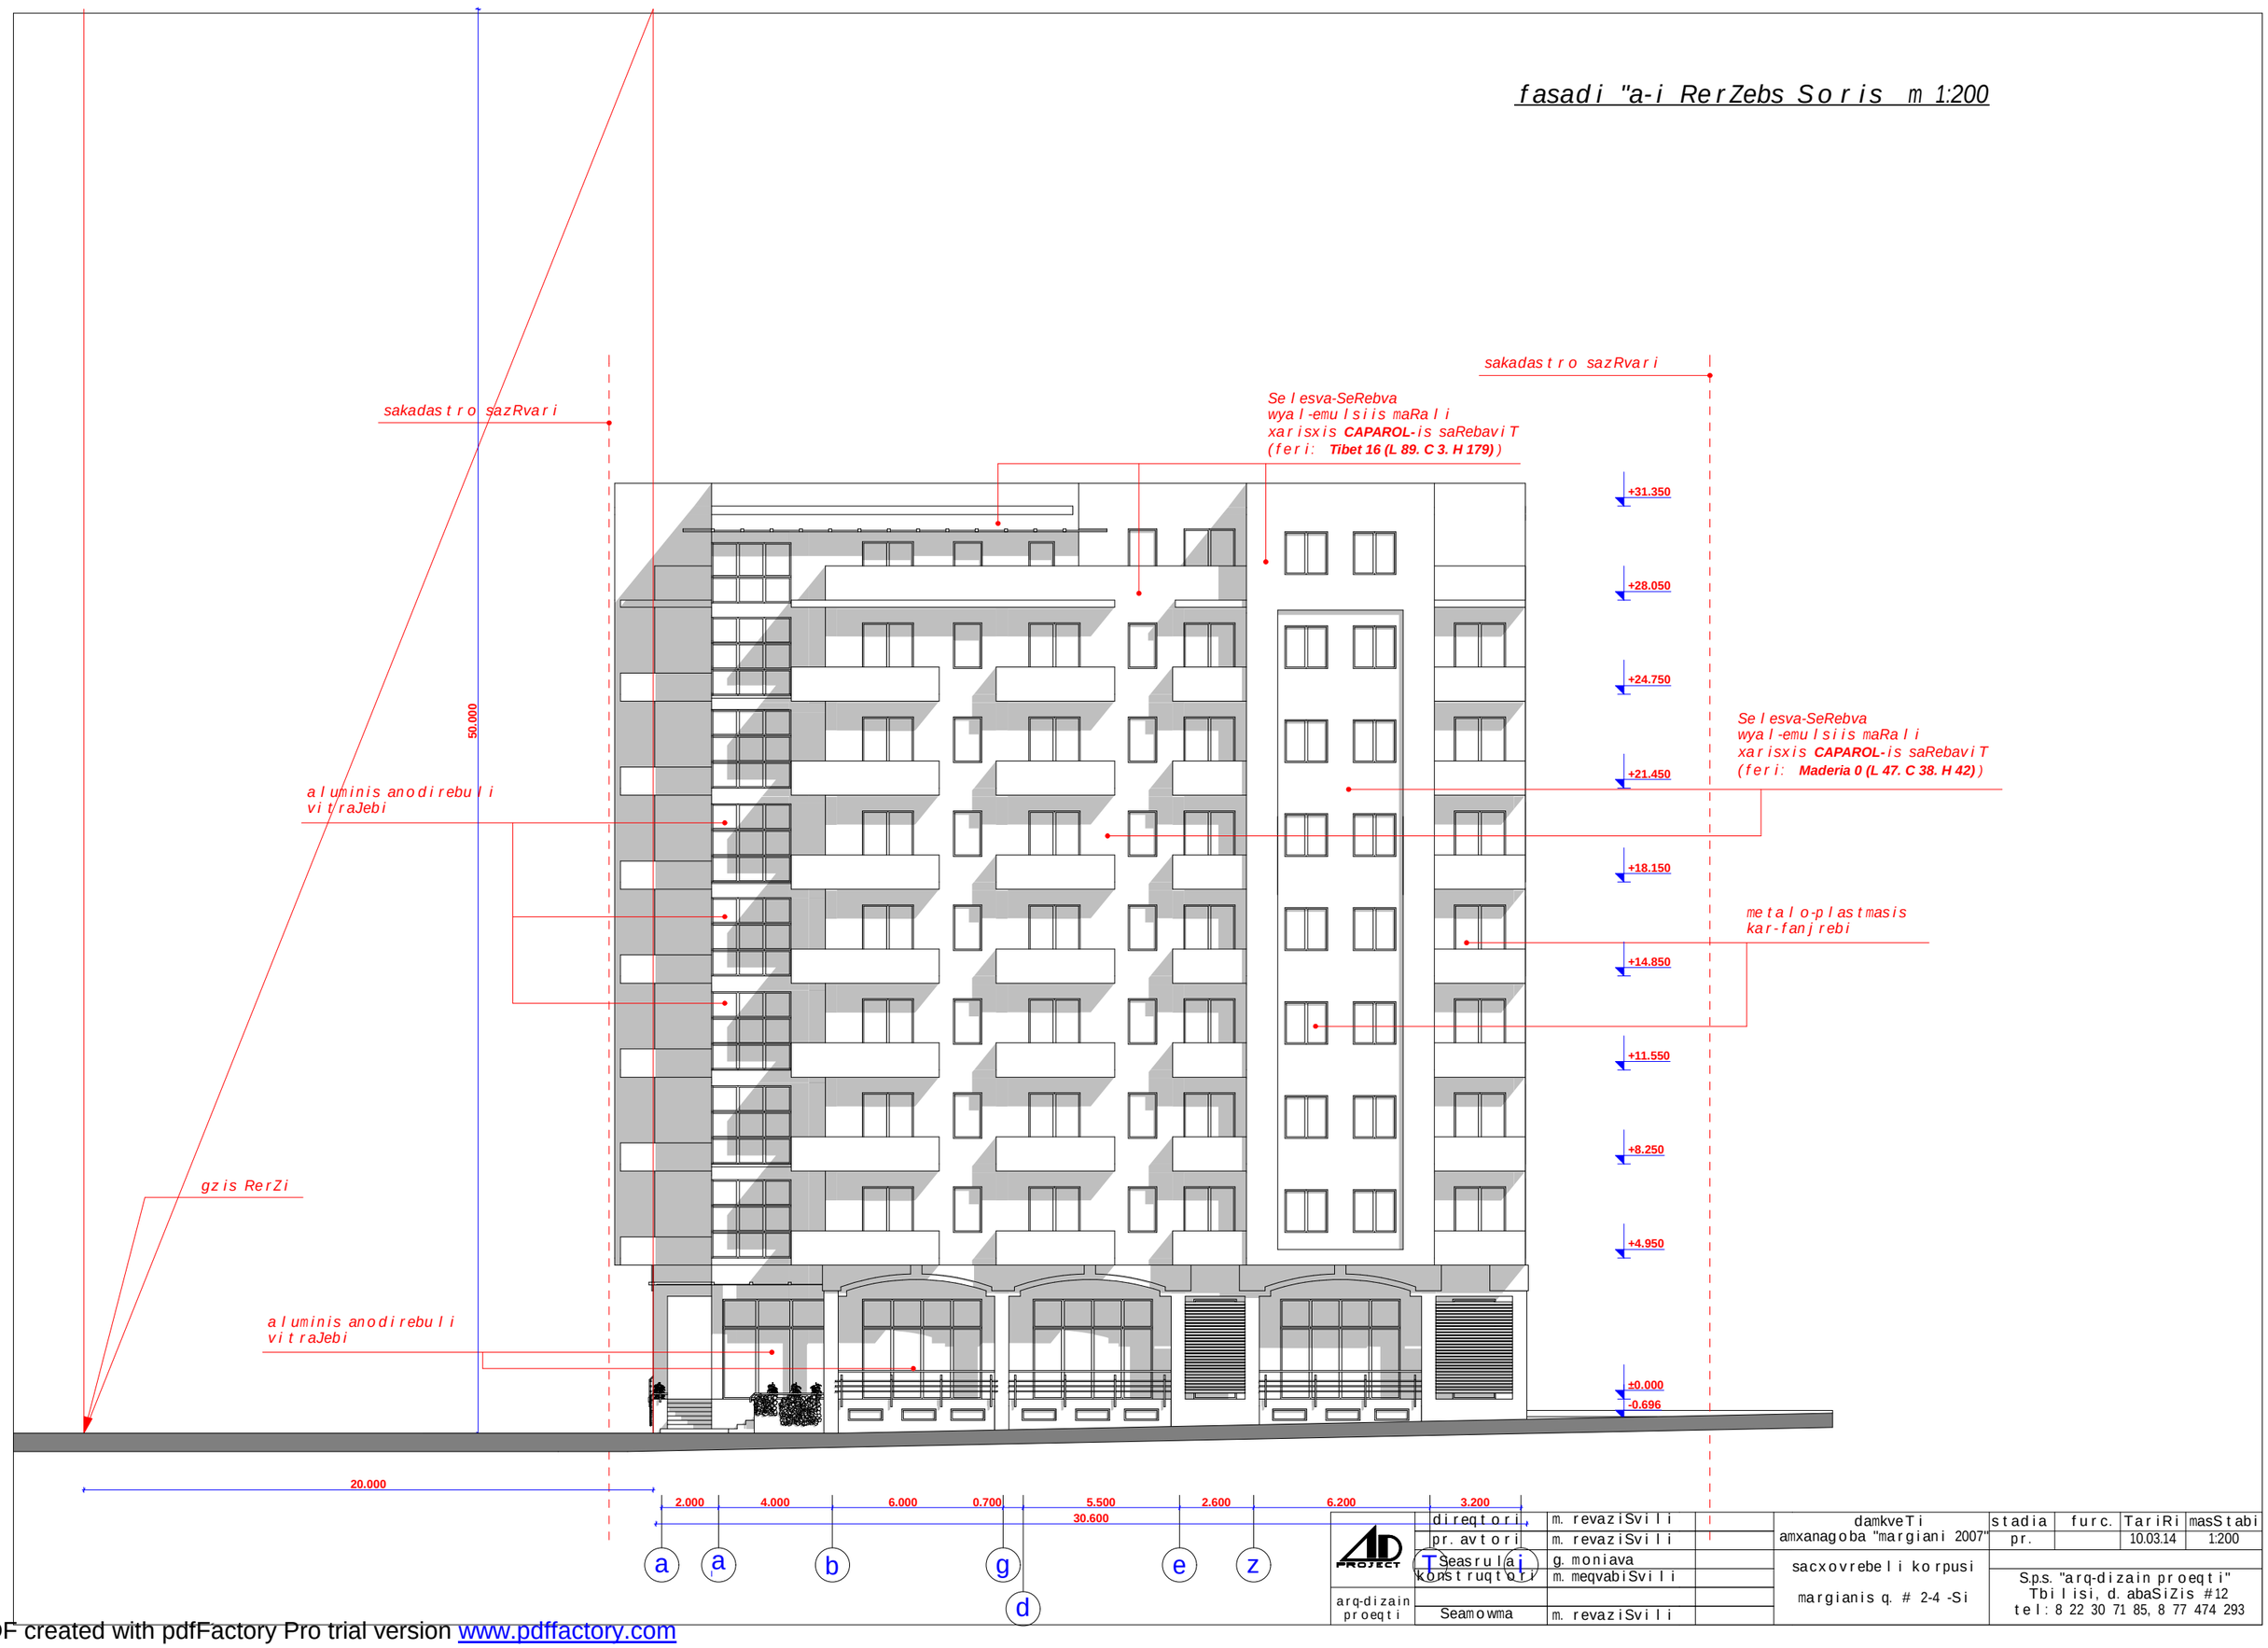

	direqtori	m. revaziSvili	damkveTi	stadia	furc.	TariRi	masStabi
	pr. avtori	m. revaziSvili	amxanagoba "margiani 2007"	pr.		10.03.14	1:200
arq-dizain proeqti	Tseasrulai konstruqtori	g. moniava m. meqvabiSvili	sacxovrebeli korpusi margianis q. # 2-4 -Si	S.p.s. "arq-dizain proeqti" Tbilisi, d. abaSiZis #12 tel: 8 22 30 71 85, 8 77 474 293			
	Seamowma	m. revaziSvili					

PDF created with pdfFactory Pro trial version www.pdffactory.com