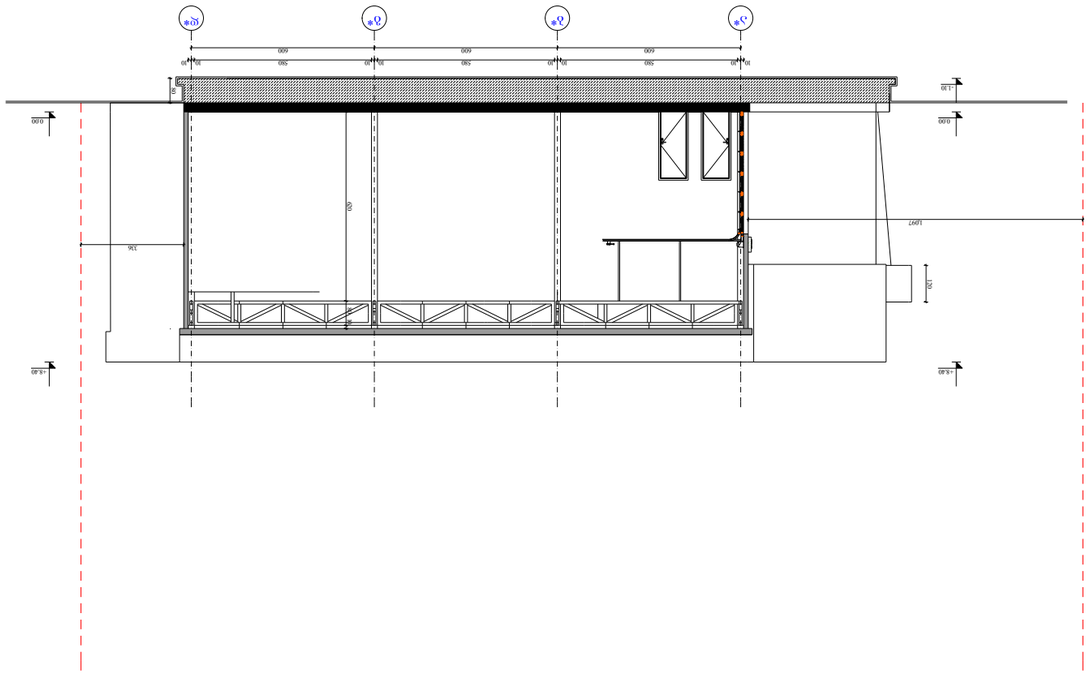

1:100

a* b* g* d*

600 600 600 620 80 10

120

± 0.00 ±0.00

10 10 580 10 10 580 10 10 580 10 10

336

- 1.10

80

1,097

+8.40 +8.40

მასშტაბი

სტადია

მისამართი

თანამდებობა სახელი/გვარი ხელმნოწერა თარიღი

პროექტის სახელწოდება: მრავალფუნქციური შენობა

(ჯენერალმოტორსის ცენტრი)

მისამართი:

დამკვეთი:

ფორმატი

A-1

თბილისი 2014 წ.

დაკვეთა #

e q s p l i k a c i a:

p i r o b i T i n i S n e b i:

ფურცელი ფურცლები

პროექტის
შეთანხმება

ჭრილი 1-1

თარიღი 19.05.2014

დირექტორი

პრ. ავტორი

არქიტექტორი

შპს "ომეგა-2"

ქ. თბილისი, ვაშლიჯვარი,
სარაჯიშვილის ქ. #13-15-17

გ. ქურდაძე

ზ. ხვიჩია

19.05.2014

19.05.2014

19.05.2014

19.05.2014

19.05.2014

ქ. თბილისი, ვაშლიჯვარი,
სარაჯიშვილის ქ. #13-15-17

შემსრულებელი ბ. მებაღიშვილი

არქიტექტორი ბ. მებაღიშვილი

ზ. ხვიჩია

მშენებლობის ნებართვა

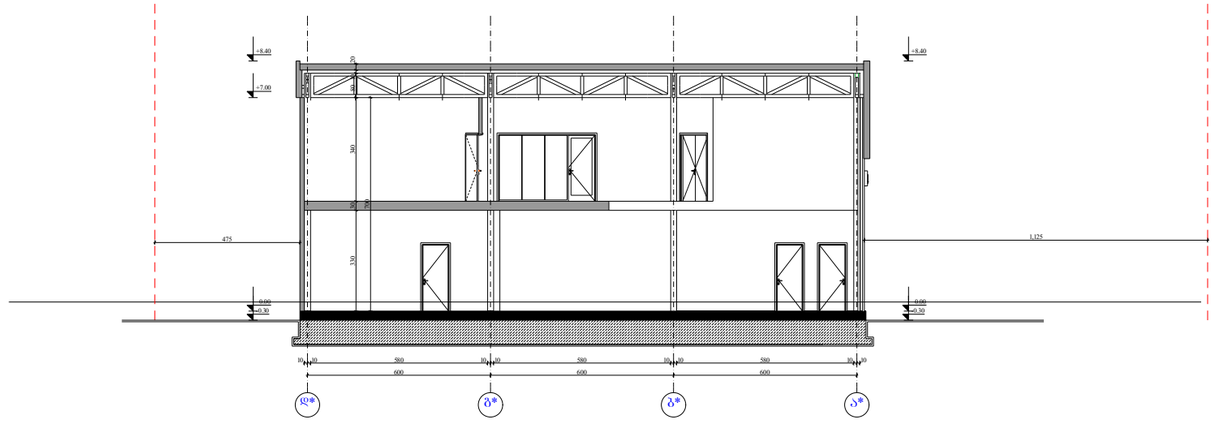

1:100

d* g* b* a*

600 600 600

10 10 580 10 10 580 10 10 580 10 10

-0.30

± 0.00

+7.00

+8.40

± 0.00

330 30 340 80 10 20

700

1,125 475

+8.40

-0.30

მასშტაბი

სტადია

მისამართი

თანამდებობა სახელი/გვარი ხელმნოწერა თარიღი

პროექტის სახელწოდება: მრავალფუნქციური შენობა

(ჯენერალმოტორსის ცენტრი)

მისამართი:

დამკვეთი:

ფორმატი

A-1

თბილისი 2014 წ.

დაკვეთა #

e q s p l i k a c i a:

p i r o b i T i n i S n e b i:

ფურცელი ფურცლები

პროექტის
შეთანხმება

ჭრილი 2-2

თარიღი 19.05.2014

დირექტორი

პრ. ავტორი

არქიტექტორი

შპს "ომეგა-2"

ქ. თბილისი, ვაშლიჯვარი,
სარაჯიშვილის ქ. #13-15-17

გ. ქურდაძე

ზ. ხვიჩია

19.05.2014

19.05.2014

19.05.2014

19.05.2014

19.05.2014

ქ. თბილისი, ვაშლიჯვარი,
სარაჯიშვილის ქ. #13-15-17

შემსრულებელი ბ. მებაღიშვილი

არქიტექტორი ბ. მებაღიშვილი

ზ. ხვიჩია

მშენებლობის ნებართვა

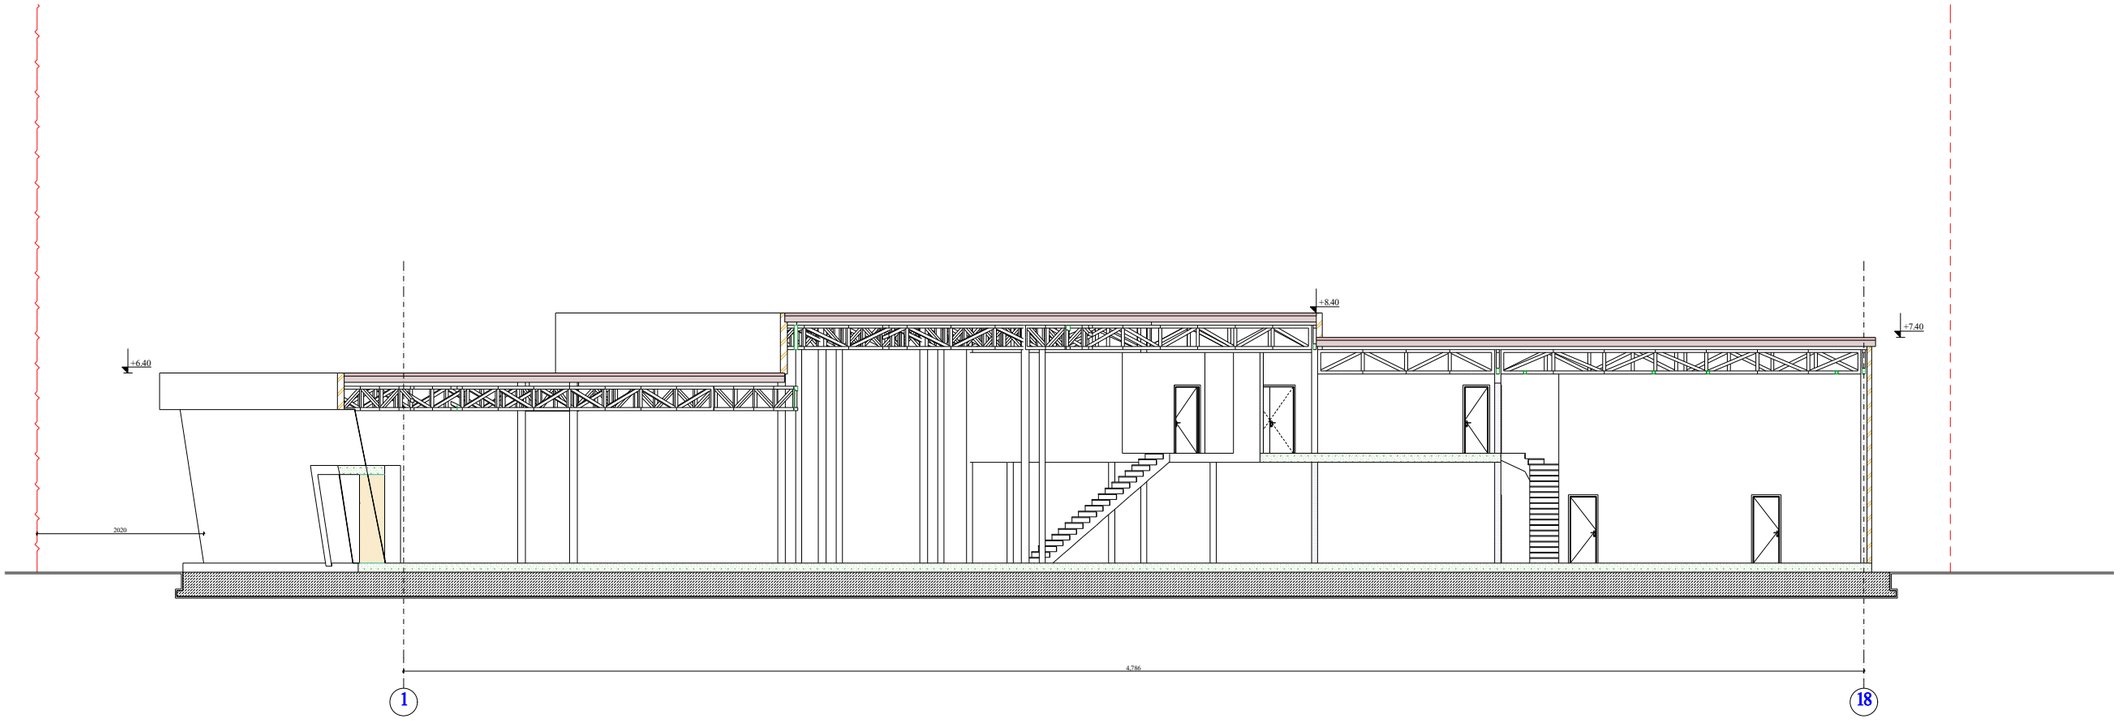

1:100

1 18

2020

4,786

+7.40

+8.40

+6.40

მასშტაბი

სტადია

მისამართი

თანამდებობა სახელი/გვარი ხელმნოწერა თარიღი

პროექტის სახელწოდება: მრავალფუნქციური შენობა

(ჯენერალმოტორსის ცენტრი)

მისამართი:

დამკვეთი:

ფორმატი

A-1

თბილისი 2014 წ.

დაკვეთა #

e q s p l i k a c i a:

p i r o b i T i n i S n e b i:

ფურცელი ფურცლები

პროექტის
შეთანხმება

ჭრილი 3-3

თარიღი 19.05.2014

დირექტორი

პრ. ავტორი

არქიტექტორი

შპს "ომეგა-2"

ქ. თბილისი, ვაშლიჯვარი,
სარაჯიშვილის ქ. #13-15-17

გ. ქურდაძე

ზ. ხვიჩია

19.05.2014

19.05.2014

19.05.2014

19.05.2014

19.05.2014

ქ. თბილისი, ვაშლიჯვარი,
სარაჯიშვილის ქ. #13-15-17

შემსრულებელი ბ. მებაღიშვილი

არქიტექტორი ბ. მებაღიშვილი

ზ. ხვიჩია

მშენებლობის ნებართვა