fasadi "6-1" RerZebs Soris m 1:200

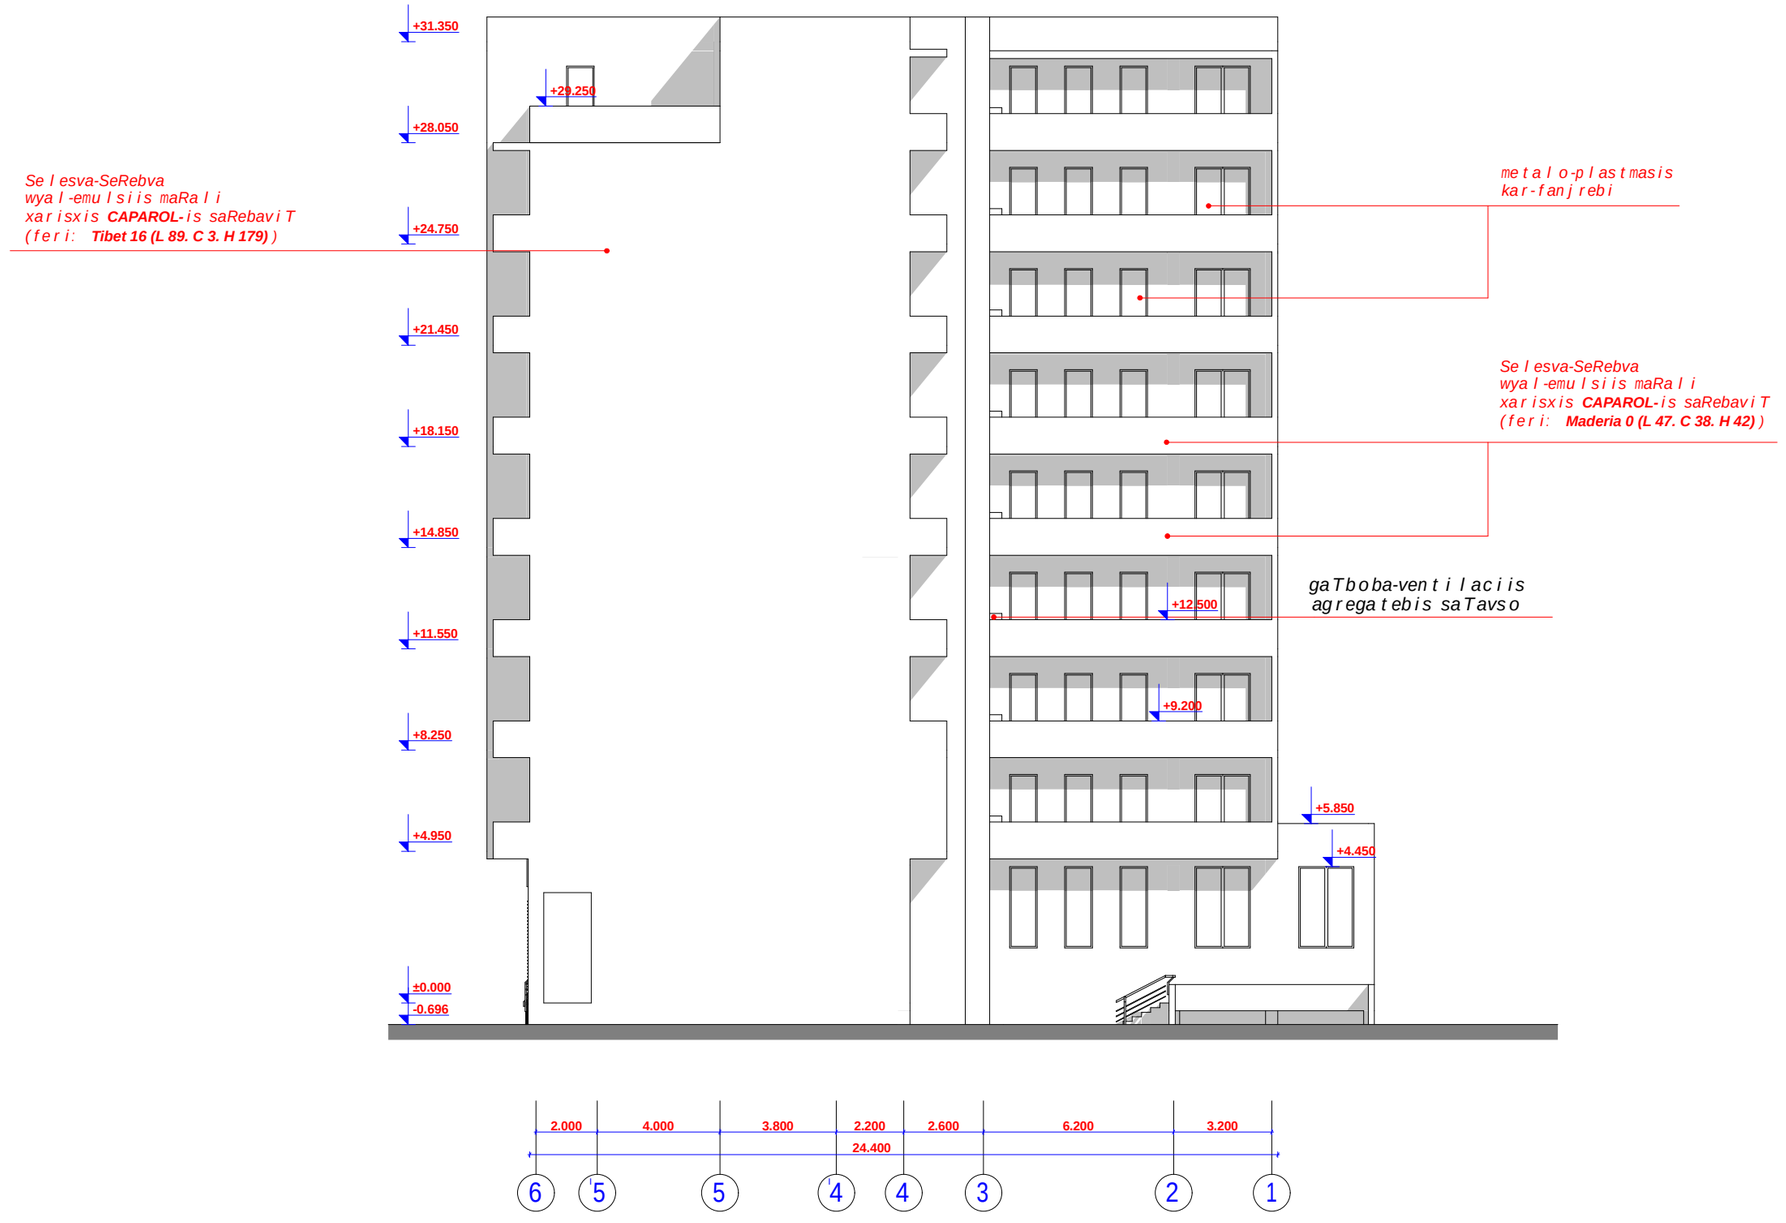

	direqtori	m. revaziSvili		damkveTi amxanagoba "margiani 2007"	stadia	furc.	TariRi	masStabi
	pr. avtori	m. revaziSvili			pr.		10.03.14	1:200
	Seasrula	g. moniava		sacxovrebeli korpusi				
	konstruqtori	m. meqvabiSvili			S.p.s. "arq-dizain proeqti"			
arq-dizain proeqti				margianis q. # 2-4 -Si	Tbilisi, d. abaSiZis #12			
	Seamowma	m. revaziSvili			tel: 8 22 30 71 85, 8 77 474 293			

PDF created with pdfFactory Pro trial version www.pdffactory.com

fasadi "i-a" RerZebs Soris m 1:200

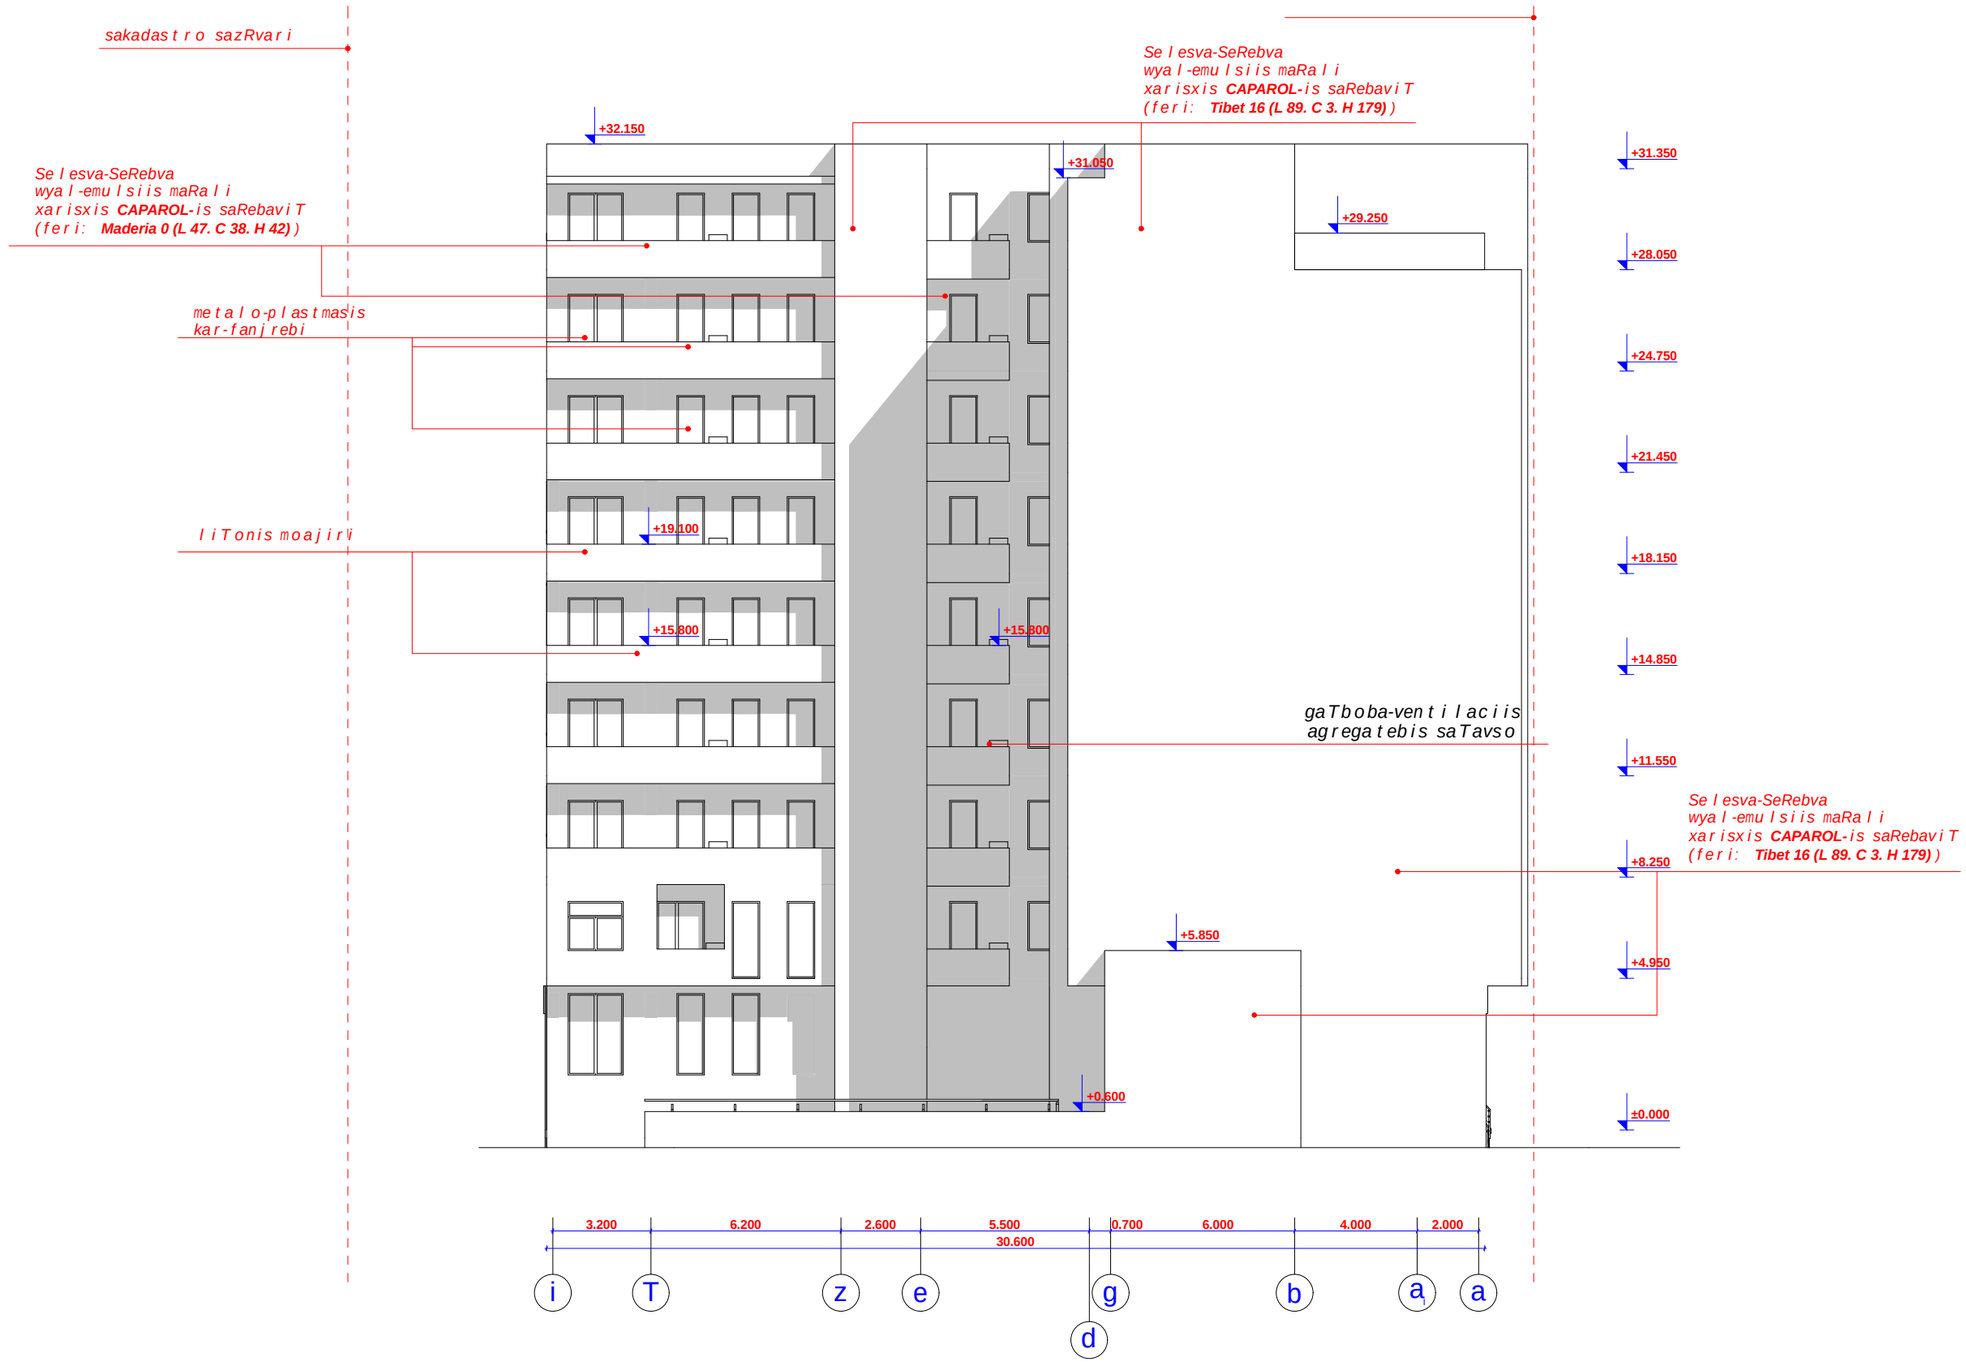

AD PROJECT	direqtori	m. revaziSvili		damkveTi amxanagoba "margiani 2007"	stadia	furc.	TariRi	masStabi
	pr. avtori	m. revaziSvili			pr.		10.03.14	1:200
	Seasrula	g. moniava		sacxovrebeli korpusi margianis q. # 2-4 -Si				
	konstruqtori	m. meqvabiSvili			S.p.s. "arq-dizain proeqti" Tbilisi, d. abaSiZis #12 tel: 8 22 30 71 85, 8 77 474 293			
arq-dizain proeqti								
	Seamowma	m. revaziSvili						

PDF created with pdfFactory Pro trial version www.pdffactory.com

fasadi "1-6" RerZebs Soris m 1:200



AD PROJECT	direqtori	m. revaziSvili		damkveTi amxanagoba "margiani 2007"	stadia	furc.	TariRi	masStabi
	pr. avtori	m. revaziSvili			pr.		10.03.14	1:200
	Seasrula konstruqtori	g. moniava		sacxovrebeli korpusi margianis q. # 2-4 -Si	S.p.s. "arq-dizain proeqti" Tbilisi, d. abaSiZis #12 tel: 8 22 30 71 85, 8 77 474 293			
		m. meqvabiSvili						
arq-dizain proeqti								
	Seamowma	m. revaziSvili						

PDF created with pdfFactory Pro trial version www.pdffactory.com

fasadi "a-i RerZebs Soris m 1:200

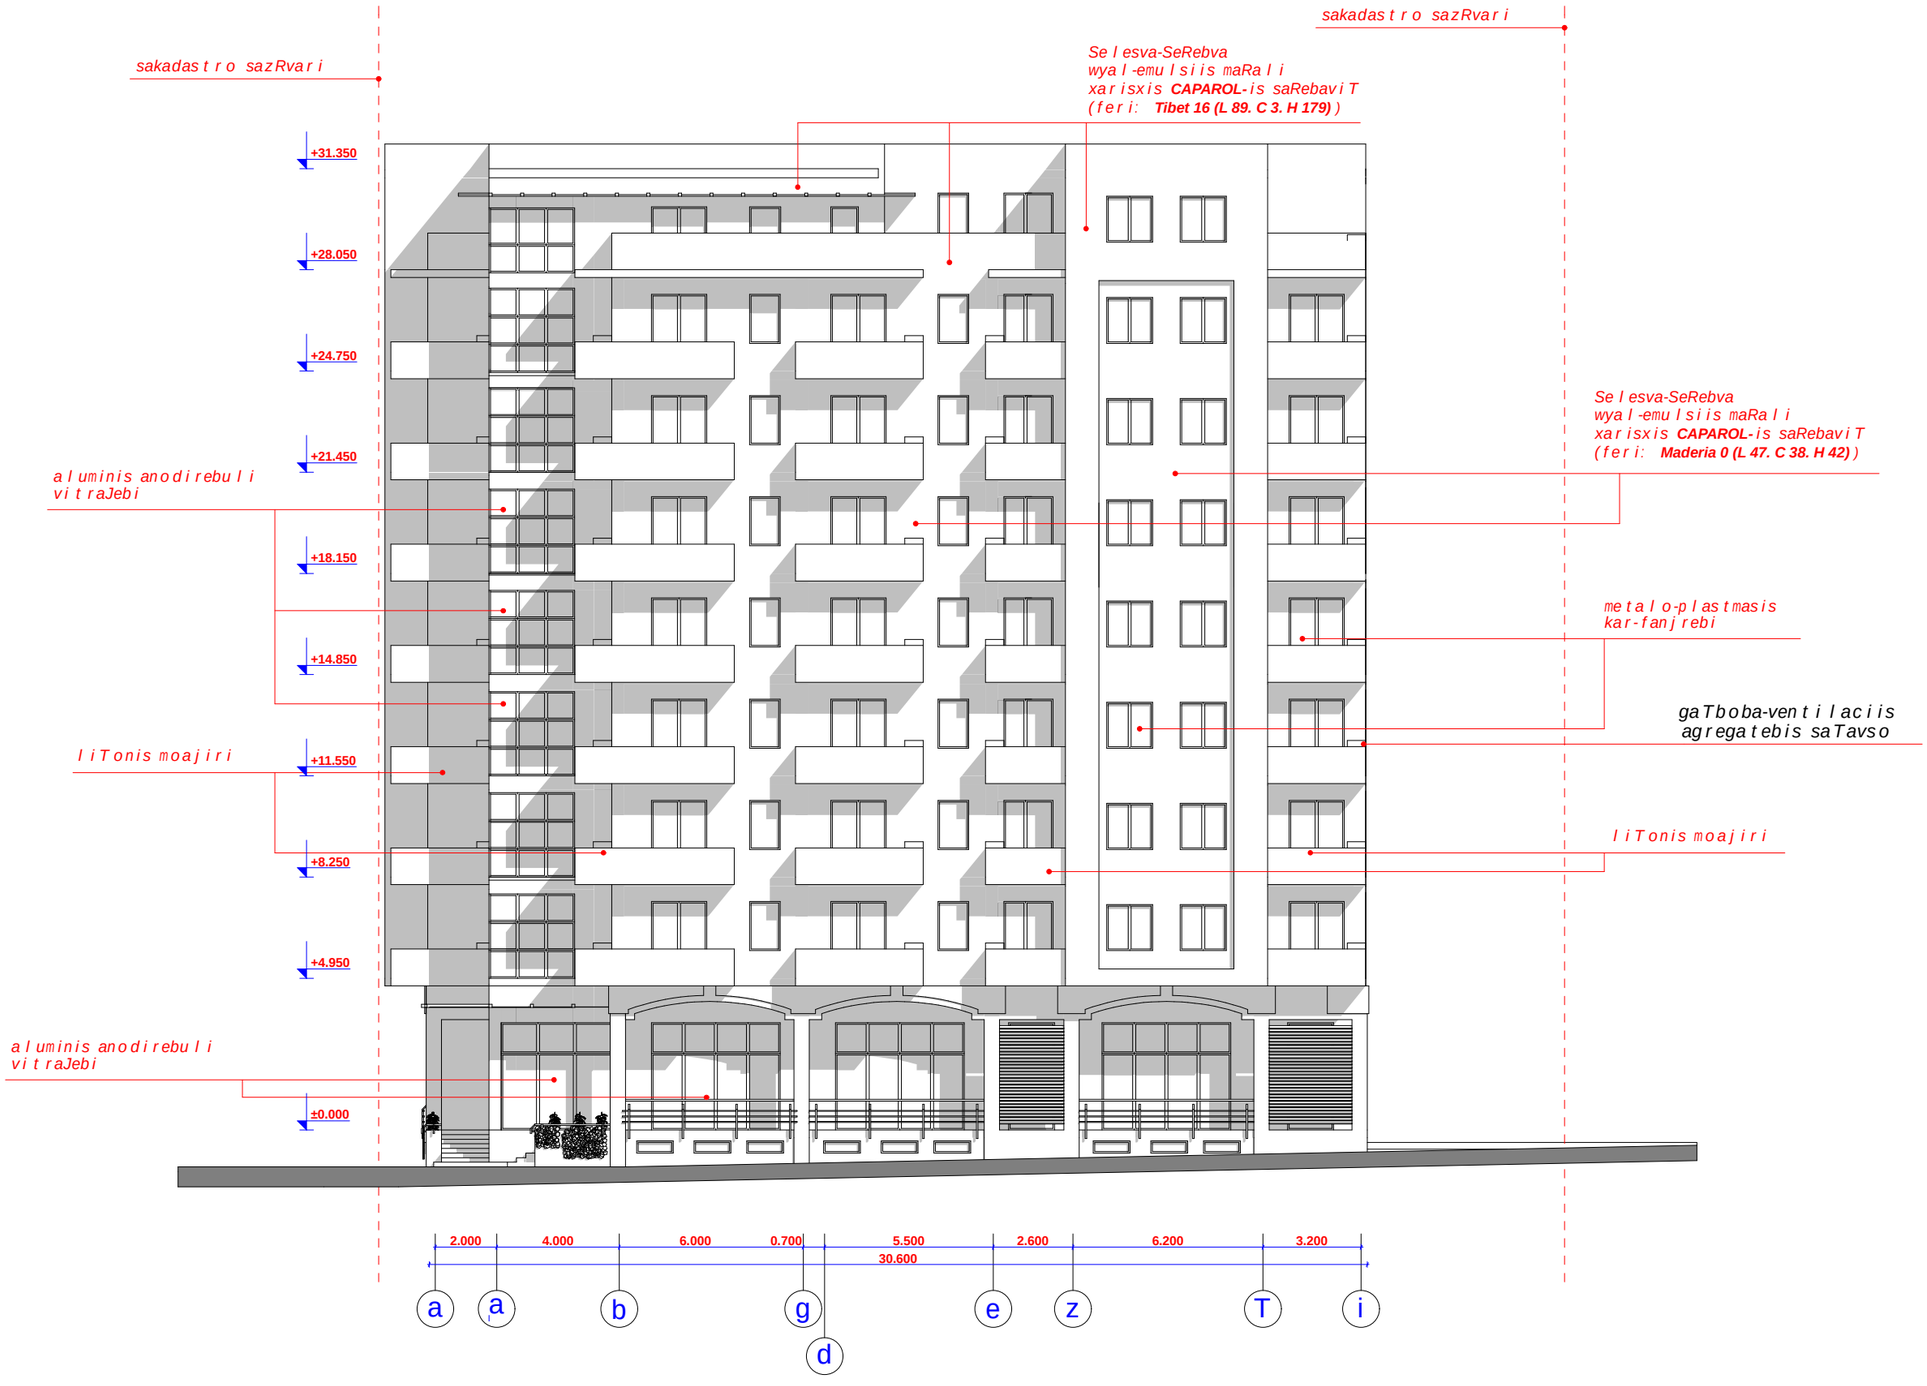

AD PROJECT	direqtori	m. revaziSvili		damkveTi amxanagoba "margiani 2007"	stadia	furc.	TariRi	masStabi
	pr. avtori	m. revaziSvili			pr.		10.03.14	1:200
	Seasrula konstruqtori	g. moniava		sacxovrebeli korpusi margianis q. # 2-4 -Si	S.p.s. "arq-dizain proeqti" Tbilisi, d. abaSiZis #12 tel: 8 22 30 71 85, 8 77 474 293			
		m. meqvabiSvili						
arq-dizain proeqti								
	Seamowma	m. revaziSvili						

PDF created with pdfFactory Pro trial version www.pdffactory.com