სართულის გეგმა ნიშნულზე -6.15 მ. 1:100



ექსპლიკაცია

1. დამხმარე ფართი
2. საწყობი / სარდაფი
3. კიბის უჯ. ლიფტის ჰოლი
4. ეზო
5. პოლიგრაფიული საწარმო

შ.პ.ს სტილი

შ.პ.ს "არტპალასი"-ს ოფისი და შემოქმედებითი სტუდიები ვახუშტის ხიდის მიმდებარედ

დირექტორი	ჯ. ჯავახიშვილი	
მთ. არქიტექტორი	დ. მოსულიშვილი	
არქიტექტორი	გ. ქურციკიძე	
შემოწმა	გ. ნოზაძე	
მაშტაბი	1 : 100	2014 წ.
სტადია	ნახაზი	ნახაზის რაოდენობა
პროექტი	02	19

გეგმა ნიშნულზე - 6.15

სართულის გეგმა
ნიშნულზე - 2.85
მ. 1:100





ექსპლიკაცია

1. კიბის უჯრ. ლიფტის ჰოლი
2. ავტოსადგომი
3. სერვერის ოთახი
4. WC

შ.პ.ს სტილი

შ.პ.ს "არტპალასი"-ს ოფისი და შემოქმედებითი სტუდიები ვახუშტის ხიდის მიმდებარედ

დირექტორი	ე. ჯაფარიშვილი	
მთ. არქიტექტორი	დ. მოსულიშვილი	
არქიტექტორი	გ. ქურციკიძე	
შემოწმა	გ. ნოზაძე	
მაშტაბი	1 : 100	2014 წ.
სტადია	ნახაზი	ნახაზის რაოდენობა
პროექტი	03	19

გეგმა ნიშნულზე - 2.85

სართულის გეგმა
ნიშნულზე ±0.00
მ. 1:100

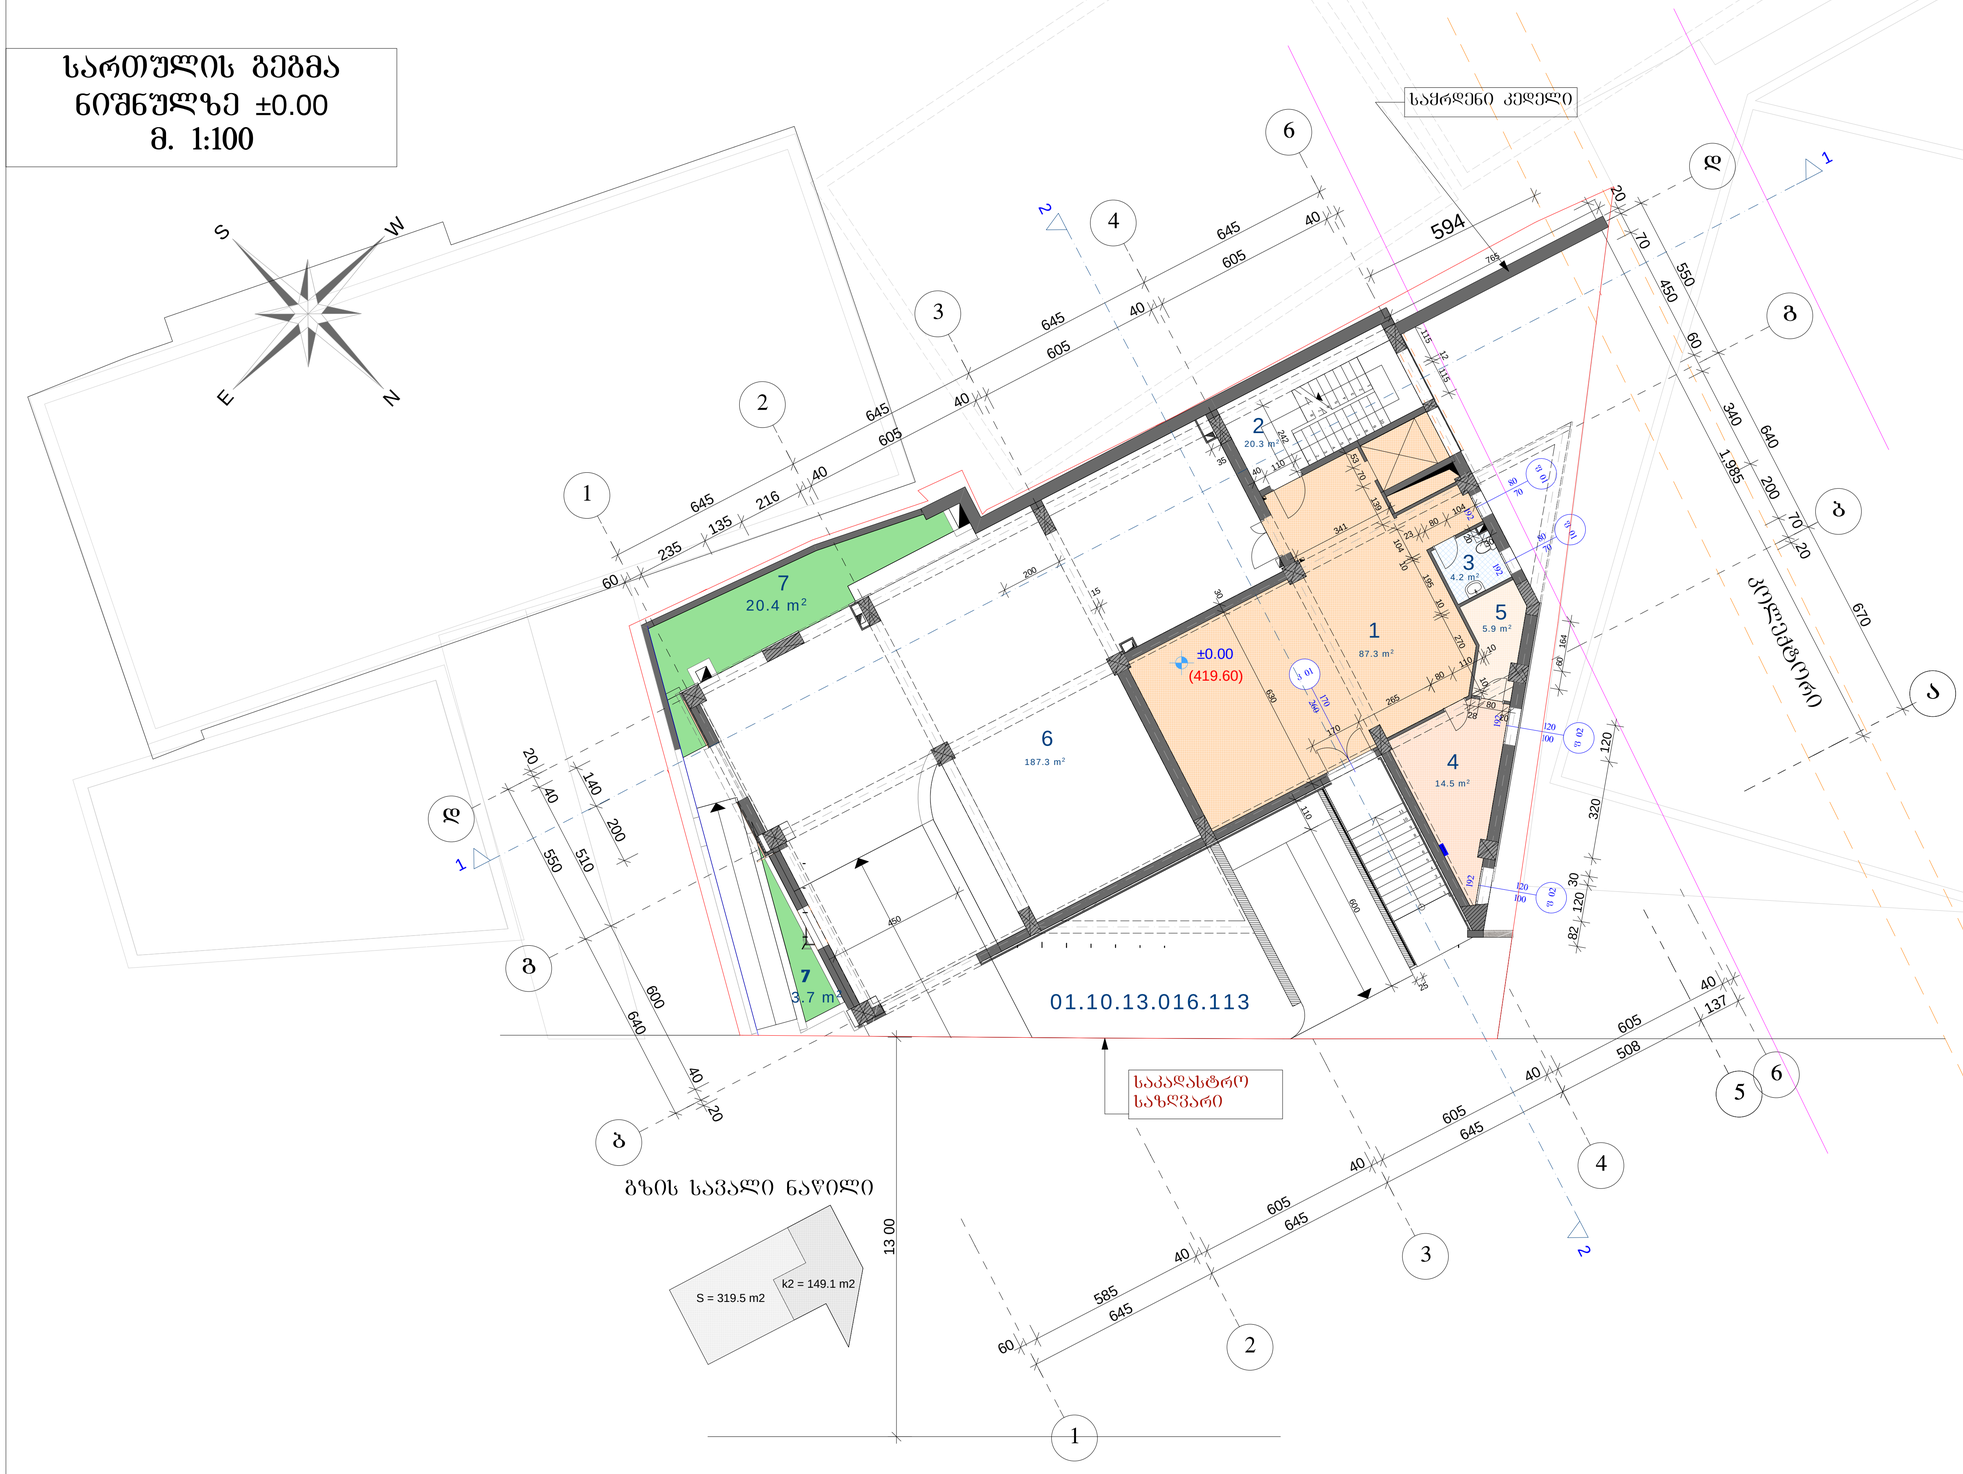

ექსპლიკაცია

1. ჰოლი
2. კიბის უჯრედი
3. WC
4. პერსონალის ოთახი
5. დამხმარე სათავსო
(მინი ატეესი)სიგნალიზაცია
6. ღია ავტოსადგომი
7. ეზოს გამწვანება

შ.პ.ს სტილი

შ.პ.ს "არტპალასი"-ს ოფისი და შემოქმედებითი სტუდიები ვახუშტის ხიდის მიმდებარედ

დირექტორი	ე. ჯავახიშვილი	
მთ. არქიტექტორი	დ. მოსულიშვილი	
არქიტექტორი	გ. ქურციკიძე	
შემოწმა	გ. ნოზაძე	
მაშტაბი	1 : 100	2014 წ.
სტადია	ნახაზი	ნახაზის რაოდენობა
პროექტი	04	19

გეგმა ნიშნულზე ±0.00

სართულის გეგმა
ნიშნულზე + 3.30
მ. 1:100



ექსპლიკაცია

1. ჰოლი და დერეფანი
2. კიბის უჯრ. ლიფტის ჰოლი
3. WC
4. ოფისები
5. აივანი
6. სერვისების დარბაზი

შ.პ.ს სტილი

შ.პ.ს "არტპალასი"-ს ოფისი და შემოქმედებითი სტუდიები ვახუშტის ხიდის მიმდებარედ

დირექტორი	ჯ. ჯავახიშვილი	
მთ. არქიტექტორი	დ. მოსულიშვილი	
არქიტექტორი	გ. ქურციკიძე	
შემოწმა	გ. ნოზაძე	
მაშტაბი	1 : 100	2014 წ.
სტადია	ნახაზი	ნახაზის რაოდენობა
პროექტი	05	19

გეგმა ნიშნულზე +3.30

სართულის გეგმა
ნიშნულზე + 6.60
მ. 1:100





ექსპლიკაცია

1. ჰოლი და დერეფანი
2. კიბის უჯრ. ლიფტის ჰოლი
3. WC
4. ადმინისტრაცია
5. აივანი

შ.პ.ს სტილი

შ.პ.ს "არტპალასი"-ს ოფისი და შემოქმედებითი სტუდიები ვახუშტის ხიდის მიმდებარედ

დირექტორი	ე. ჯავახიშვილი	
მთ. არქიტექტორი	დ. მოსულიშვილი	
არქიტექტორი	გ. ქურციკიძე	
შემოწმა	გ. ნოზაძე	
მაშტაბი	1 : 100	2014 წ.
სტადია	ნახაზი	ნახაზის რაოდენობა
პროექტი	06	19

გეგმა ნიშნულზე +6.60

სართულის გეგმა ნიშნულზე + 9.90 მ. 1:100



ექსპლიკაცია

1. დერეფანი
2. კიბის უჯრ. ლიფტის ჰოლი
3. WC
4. ხმის ჩამწერი სტუდია რადიოსთვის
5. რადიოს სააპარატო
6. საეთერო
7. რადიოს ხელმძღვანელი
8. კრეატივის ჯგუფი
9. პროგრამების ავტორები
10. საინფორმაციო სამსახური
11. საინფორმაციო სამსახურის უფროსი
12. აივანი

შ.პ.ს სტილი

შ.პ.ს "არტპალასი"-ს ოფისი და შემოქმედებითი სტუდიები ვახუშტის ხიდის მიმდებარედ

დირექტორი	ჯ. ჯავახიშვილი	
მთ. არქიტექტორი	დ. მოსულიშვილი	
არქიტექტორი	გ. ქურციკიძე	
შემოწმა	გ. ნოზაძე	
მაშტაბი	1 : 100	2014 წ.
სტადია	ნახაზი	ნახაზის რაოდენობა
პროექტი	07	19

გეგმა ნიშნულზე +9.90

სართულის გეგმა
ნიშნულზე + 13.20
მ. 1:100





ექსპლიკაცია

1. დერეფანი
2. კიბის უჯრ. ლიფტის ჰოლი
3. WC
4. ვიდეო სამონტაჟო
5. აივანი
6. ოფისები
7. პროდაქშენის ხელმძღვანელი
8. საპრეზენტაციო ოთახი

შ.პ.ს სტილი

შ.პ.ს "არტპალასი"-ს ოფისი და შემოქმედებითი სტუდიები ვახუშტის ხიდის მიმდებარედ

დირექტორი	ე. ჯავახიშვილი	
მთ. არქიტექტორი	დ. მოსულიშვილი	
არქიტექტორი	გ. ქურციკიძე	
შემოწმა	გ. ნოზაძე	
მაშტაბი	1 : 100	2014 წ.
სტადია	ნახაზი	ნახაზის რაოდენობა
პროექტი	08	19

გეგმა ნიშნულზე +13.20

სართულის გეგმა ნიშნულზე + 16.50 მ. 1:100

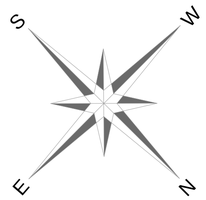



ექსპლიკაცია

1. ჰოლი და დერეფანი
2. კიბის უჯრ. ლიფტის ჰოლი
3. WC
4. ფოტო სტუდია
5. აივანი / ტერასა
6. გასახდელი
7. მაკიაჟი / საგრიმიორო
8. ფოტოგრაფი

შ.პ.ს სტილი

შ.პ.ს "არტპალასი"-ს ოფისი და შემოქმედებითი სტუდიები ვახუშტის ხიდის მიმდებარედ

დირექტორი	ე. ჯავახიშვილი	
მთ. არქიტექტორი	დ. მოხულიშვილი	
არქიტექტორი	გ. ქურციკოძე	
შემოწმა	გ. ნოზაძე	
მაშტაბი	1 : 100	2014 წ.
სტადია	ნახაზი	ნახაზის რაოდენობა
პროექტი	09	19

გეგმა ნიშნულზე +16.50

სართულის გეგმა
ნიშნულზე + 20.70
მ. 1:100





ექსპლიკაცია

1. ჰოლი და დერეფანი
2. კიბის უჯრ. ლიფტის ჰოლი
3. WC
4. ხმის ჩამწერი სტუდია
5. აივანი
6. დუბლიაჟის ოთახი
7. არანჟირება
8. სარეპეტიციო
9. დისკები
10. სტუდიის ხელმძღვანელი

შ.პ.ს სტილი

შ.პ.ს "არტპალასი"-ს ოფისი და შემოქმედებითი სტუდიები ვახუშტის ხიდის მიმდებარედ

დირექტორი	ჯ. ჯავახიშვილი	
მთ. არქიტექტორი	დ. მოსულიშვილი	
არქიტექტორი	გ. ქურციკიძე	
შემოწმა	გ. ნოზაძე	
მაშტაბი	1 : 100	2014 წ.
სტადია	ნახაზი	ნახაზის რაოდენობა
პროექტი	10	19

გეგმა ნიშნულზე + 20.70

სართულის გეგმა
ნიშნულზე + 24.00
მ. 1:100



ექსპლიკაცია

1. კაფეს დარბაზი
2. კიბის უჯრ. ლიფტის ჰოლი
3. WC
4. სამზარეულო
5. აივანი / ტერასა
6. დამხმარე სათავსო

შ.პ.ს სტილი

შ.პ.ს "არტპალასი"-ს ოფისი და შემოქმედებითი სტუდიები ვახუშტის ხიდის მიმდებარედ

დირექტორი	ე. ჯავახიშვილი	
მთ. არქიტექტორი	დ. მოსულიშვილი	
არქიტექტორი	გ. ქურციკიძე	
შემოწმა	გ. ნოზაძე	
მაშტაბი	1 : 100	2014 წ.
სტადია	ნახაზი	ნახაზის რაოდენობა
პროექტი	11	19

გეგმა ნიშნულზე + 24.00

სართულის გეგმა
ნიშნულზე + 27.30
მ. 1:100



ეჩსპლიკაცია

1. კიბის უჯრედი
2. ლიფტის სამანქანო
3. ტექ. დანადგარების ოთახი
4. ბრტყელი გადახურვა

შ.პ.ს სტილი

შ.პ.ს "არტპალასი"-ს ოფისი და შემოქმედებითი სტუდიები ვახუშტის ხიდის მიმდებარედ

დირექტორი	ჯ. ჯავახიშვილი	
მთ. არქიტექტორი	დ. მოსულიშვილი	
არქიტექტორი	გ. ქურციკიძე	
შემოწმა	გ. ნოზაძე	
მაშტაბი	1 : 100	2014 წ.
სტადია	ნახაზი	ნახაზის რაოდენობა
პროექტი	12	19

გეგმა ნიშნულზე + 27.30

გადახურვის გეგმა
მ. 1:100



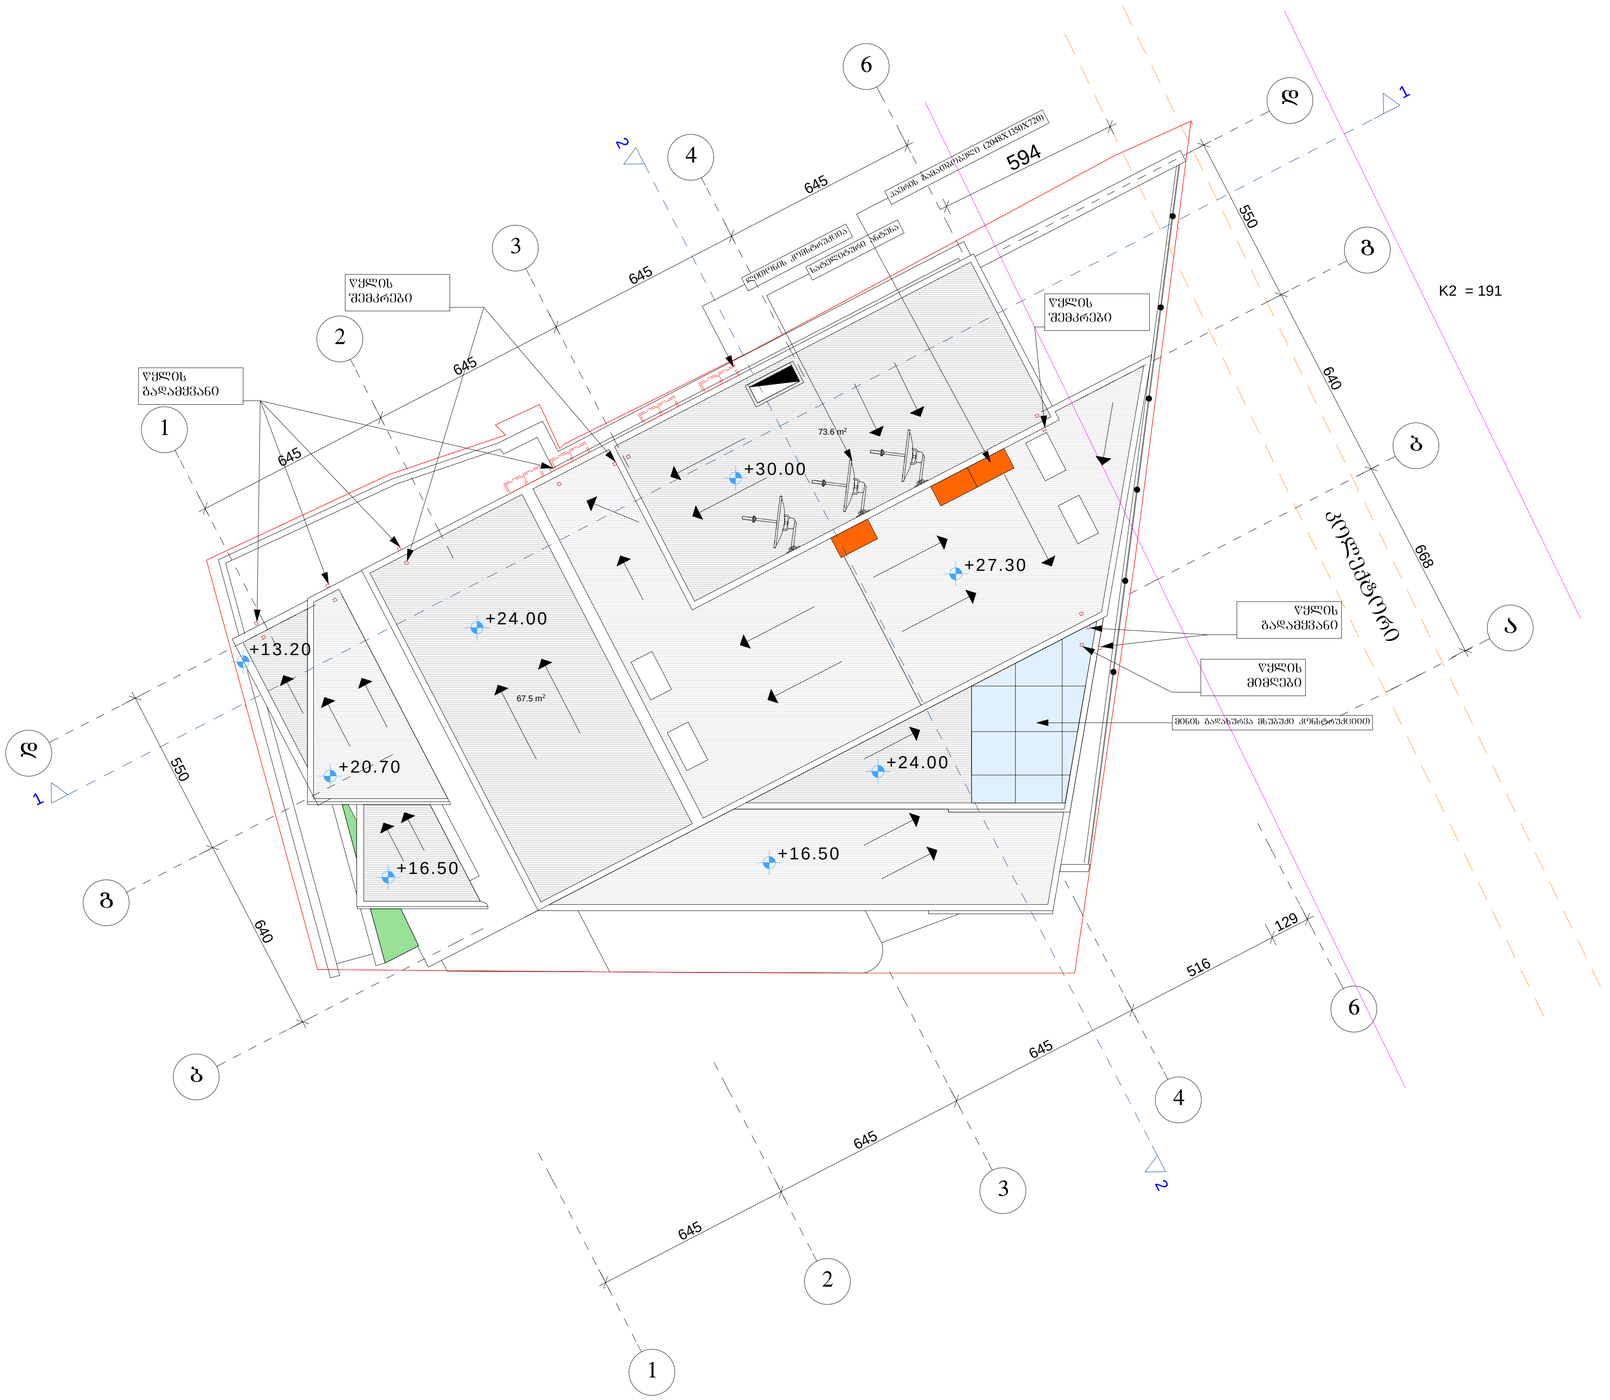

შ.პ.ს სტილი

შ.პ.ს "არტპალასი"-ს ოფისი და შემოქმედებითი სტუდიები ვახუშტის ხიდის მიმდებარედ

დირექტორი	ჯ. ჯავახიშვილი	
მთ. არქიტექტორი	დ. მოსულიშვილი	
არქიტექტორი	გ. ქურციკიძე	
შემოწმა	გ. ნოზაძე	
მაშტაბი	1 : 100	2013 წ.
სტადია	ნახაზი	ნახაზის რაოდენობა
პროექტი	13	19

გადახურვის გეგმა