

ფასადი 1-5 მ 1:100

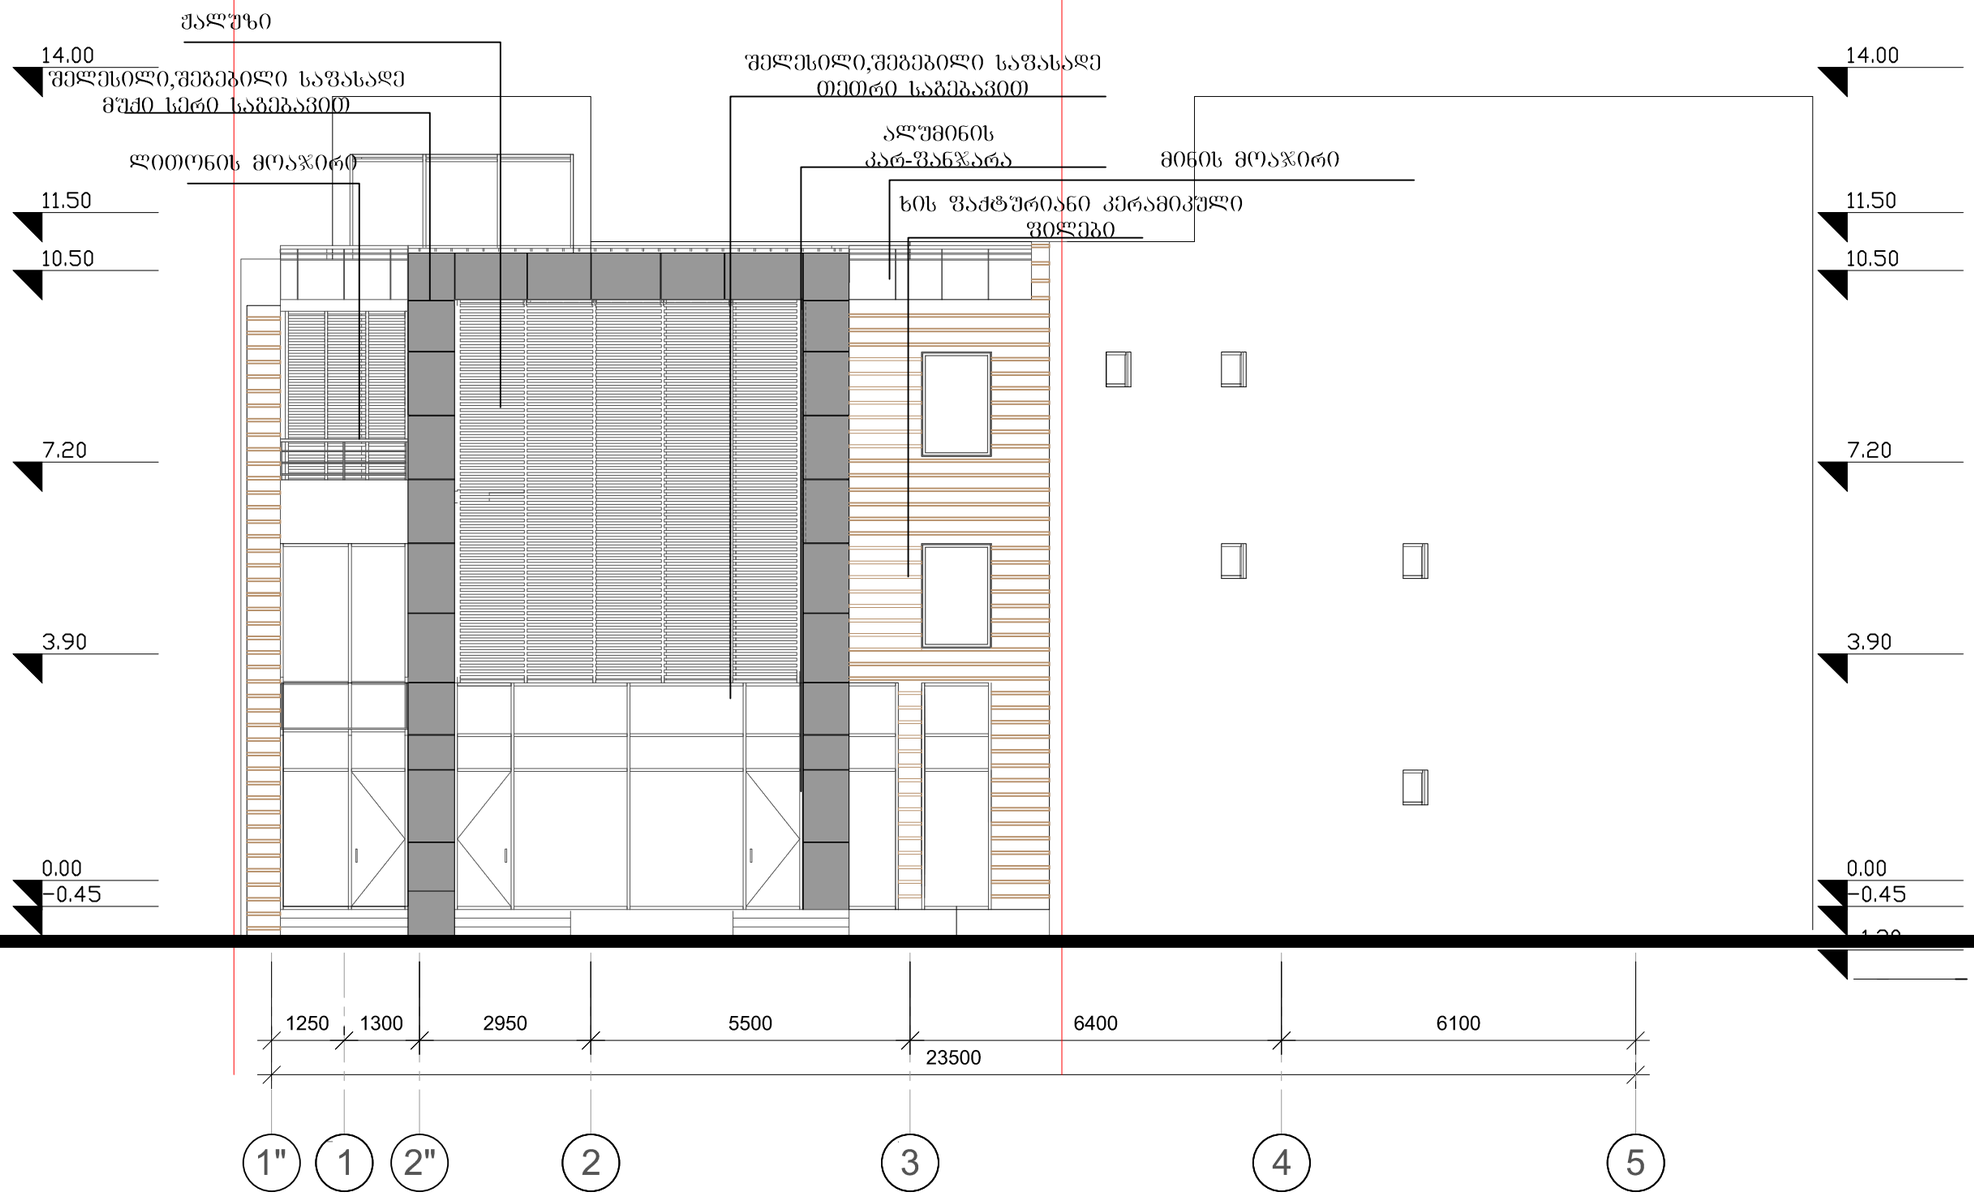


შ. პ. ს. „არქ ქრიატიონ“			2013			
დირექტორი		ო.ხუხაშვილი	სამედიცინო დანიშნულების შენობა ქ.თბილისი ჩაჩავას ქუჩა N1/ლუბლიანას N5			
არქიტექტორი		ო.ხუხაშვილი				
შემსრულებელი		ა.ჯავახიშვილი				
			ფასადი 1-5			
			ფურცელი	ფურც.რ.	მასშტაბი	სტადია
			ა-10	12	1:100	პ.

ფასადი 5-1 მ 1:100

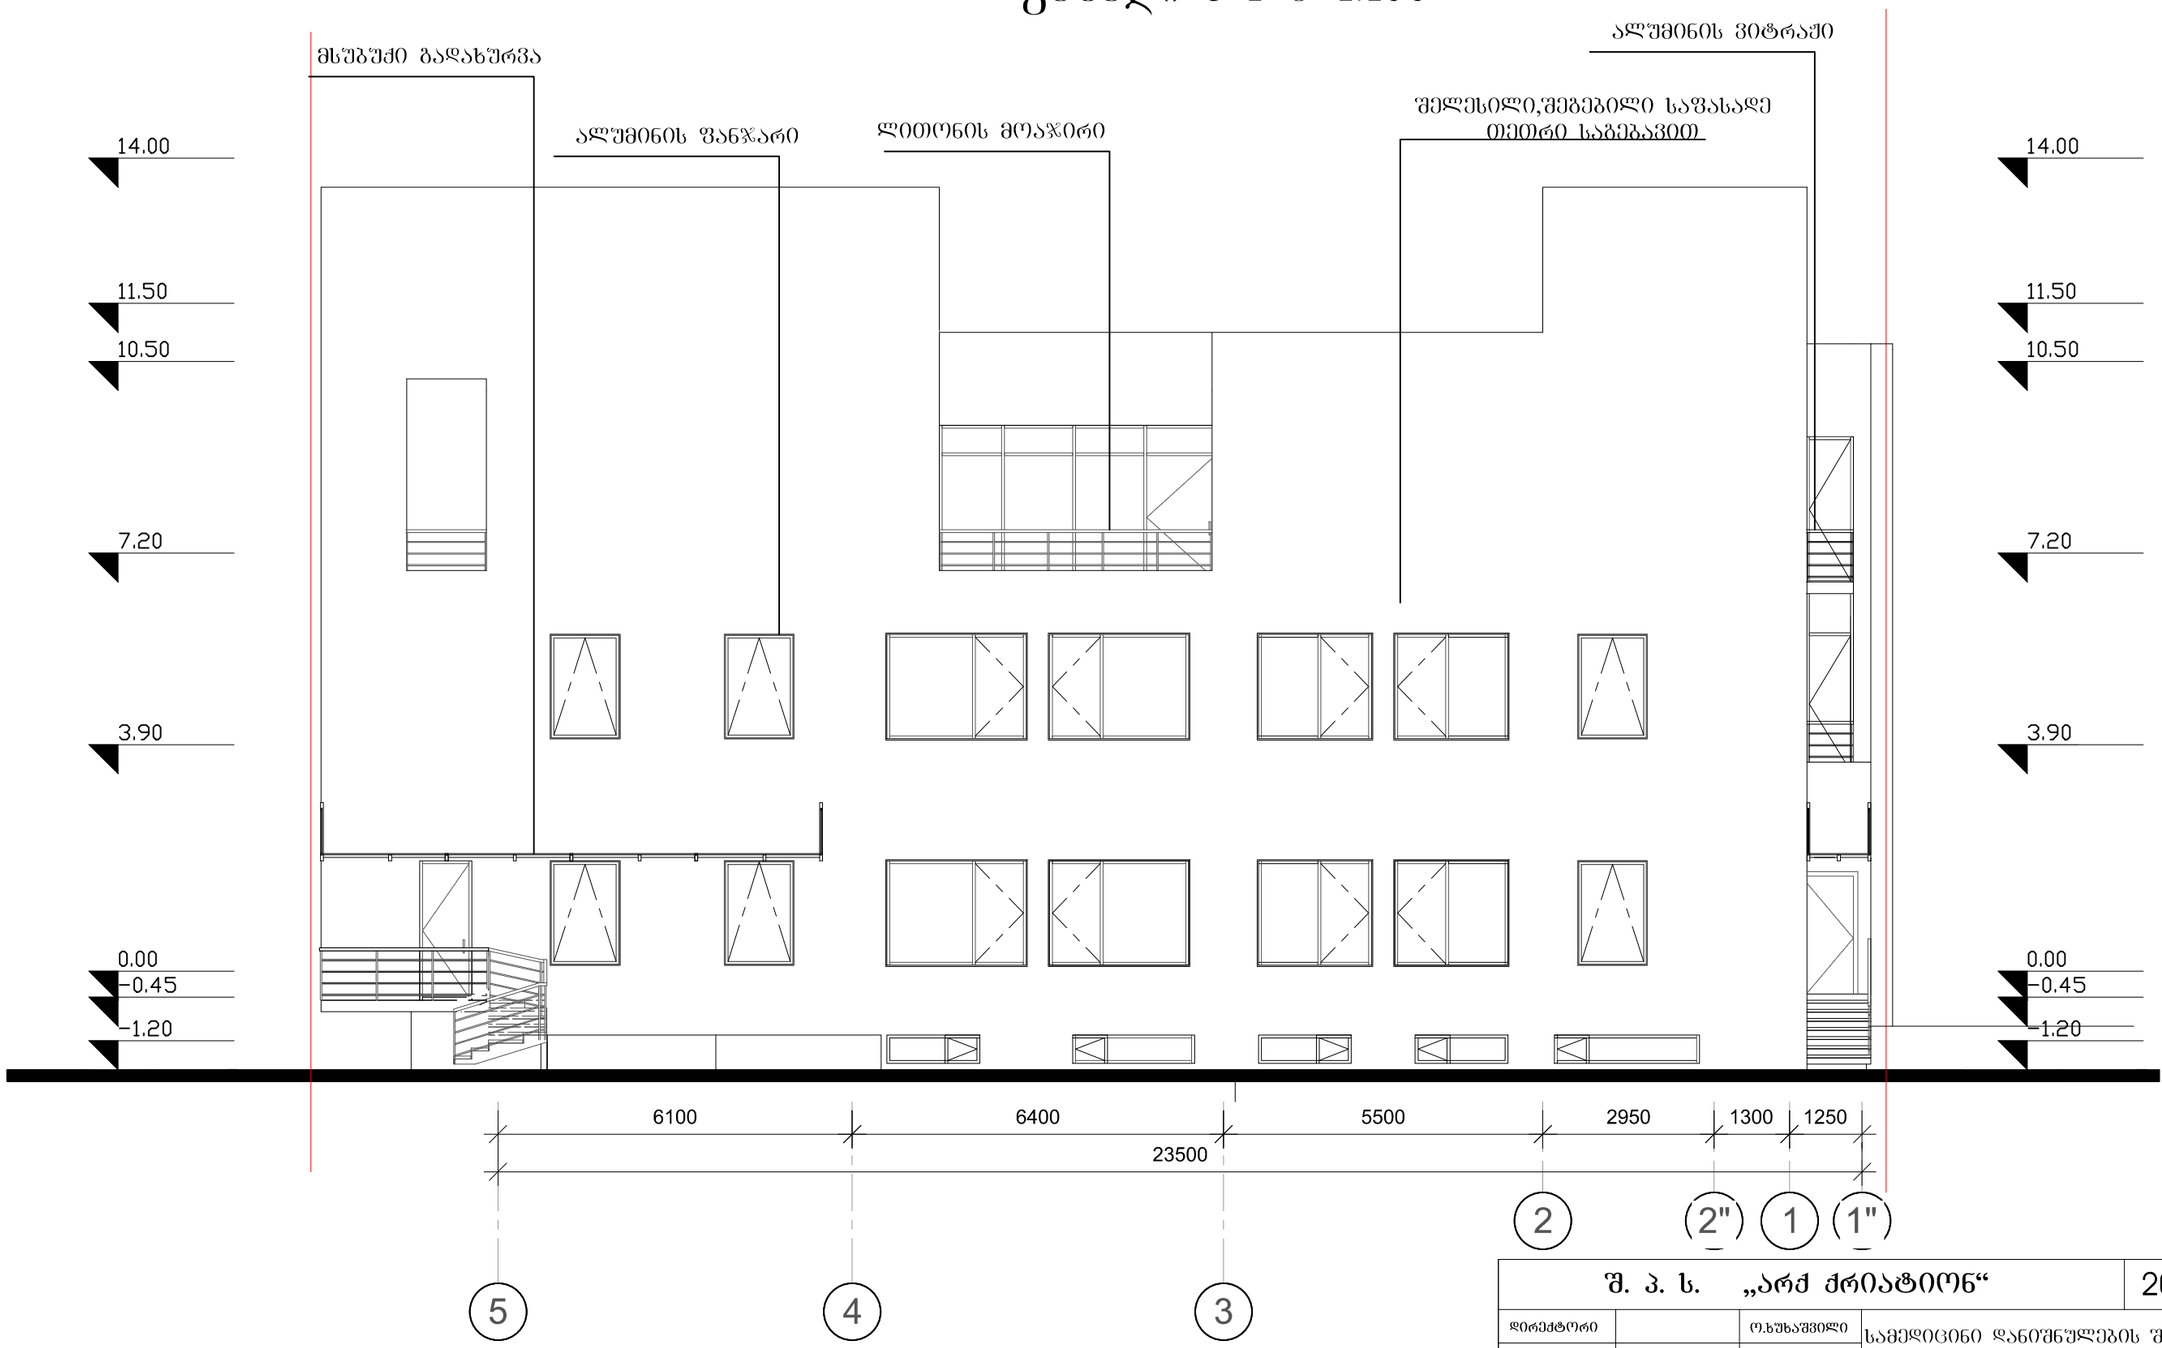


შ. პ. ს. „არქ ქრიატიონ“			2013			
დირექტორი		ო.ხუხაშვილი	სამედიცინო დანიშნულების შენობა ქ.თბილისი ჩაჩავას ქუჩა N1/ლუბლიანას N5			
არქიტექტორი		ო.ხუხაშვილი				
შემსრულებელი		ა.ჯავახიშვილი	ფასადი 5-1			
			ფურცელი	ფურც.რ.	მასშტაბი	სტადია
			ა-11	12	1:100	პ.

ფასადი A-C მ 1:100

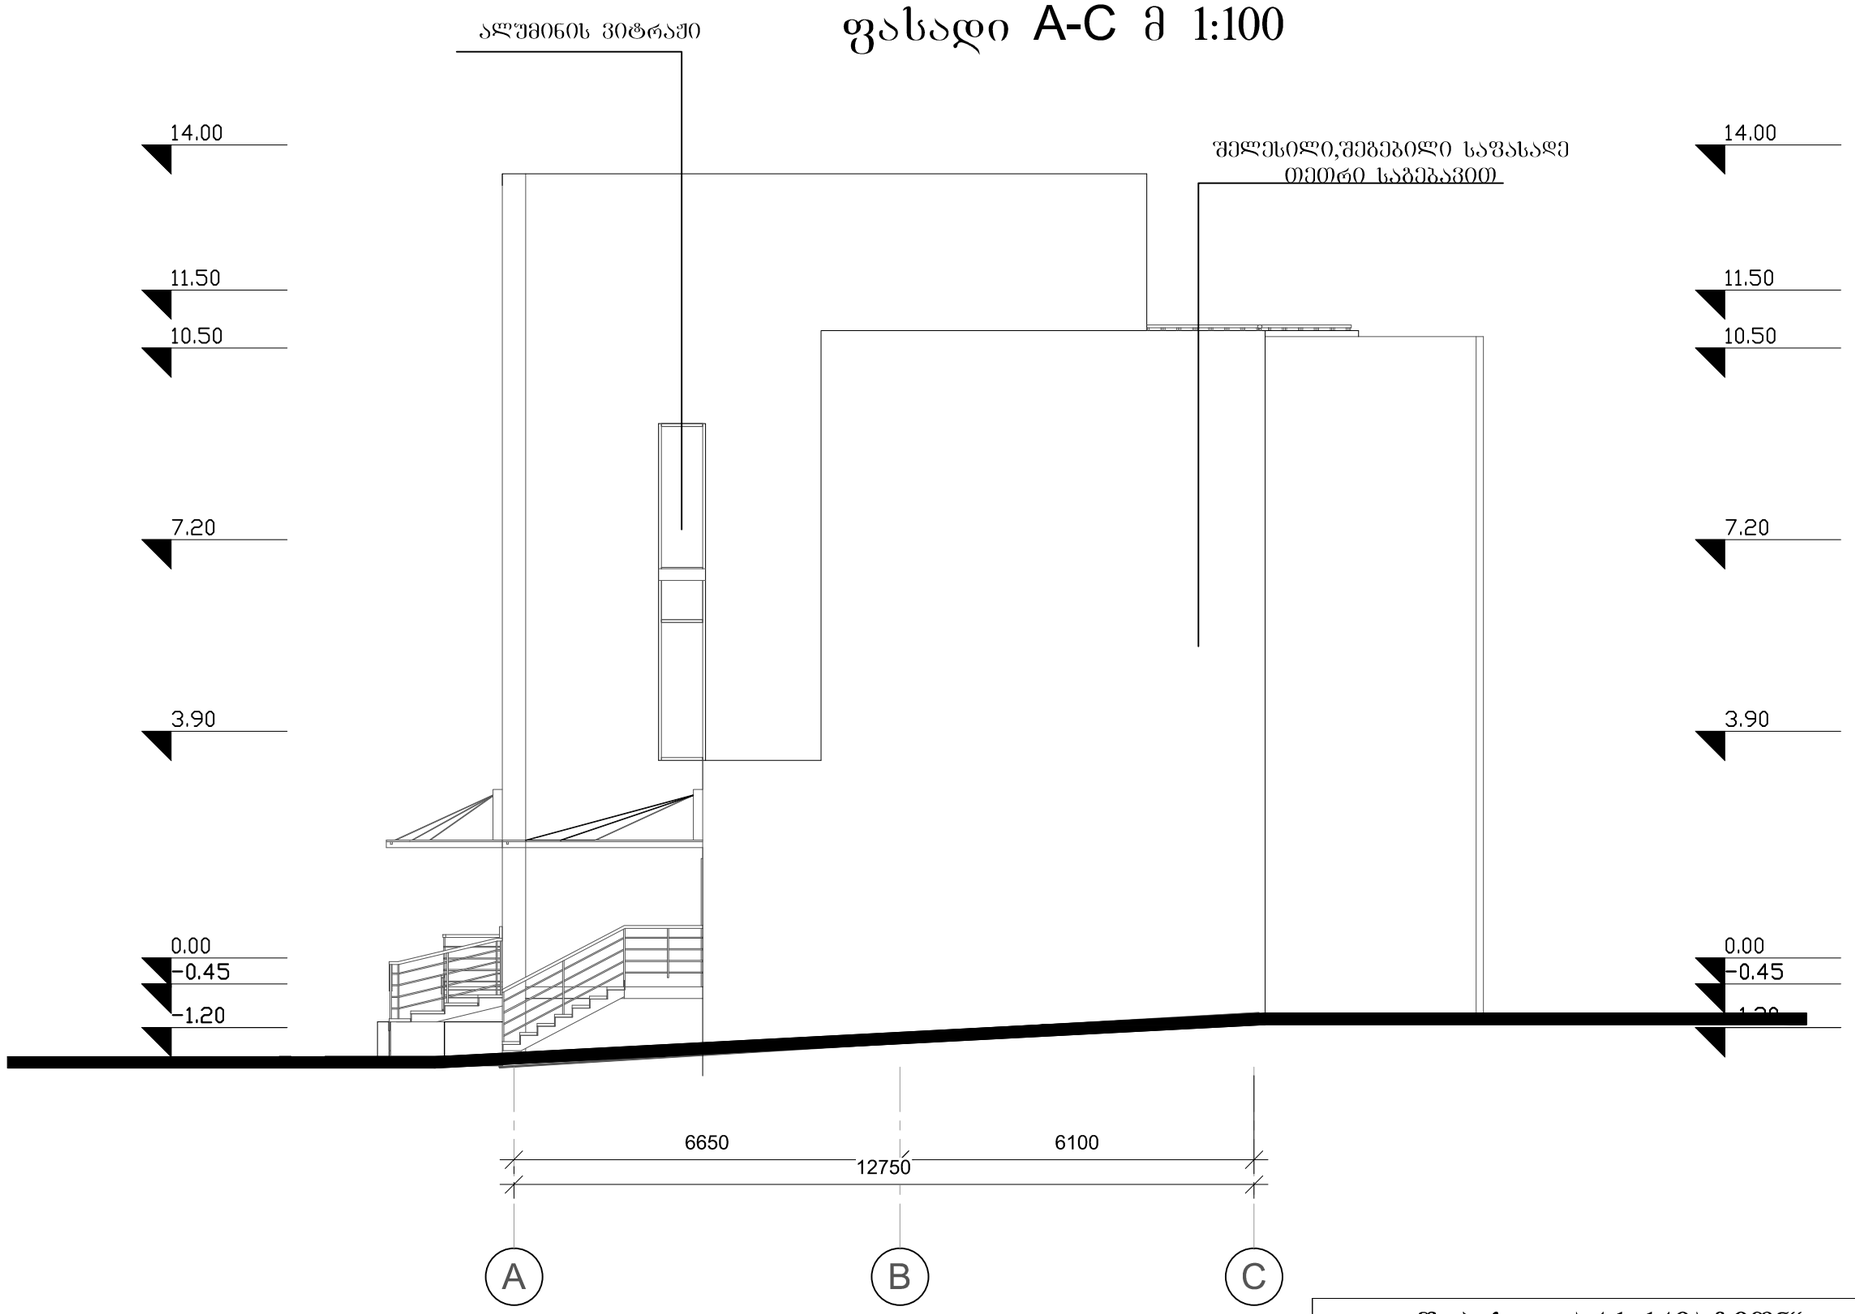

შ. პ. ს. „არქ ქრიატიონ“			2013			
დირექტორი		ო.ხუხაშვილი	სამედიცინო დანიშნულების შენობა ქ.თბილისი ჩაჩავას ქუჩა N1/ლუბლიანას N5			
არქიტექტორი		ო.ხუხაშვილი				
შემსრულებელი		ა.ჯავახიშვილი	ფასადი a-c			
			შურცელი	შურც.რ.	მასშტაბი	სტადია
			ა-13	12	1:100	პ.

ფასადი C-A მ 1:100

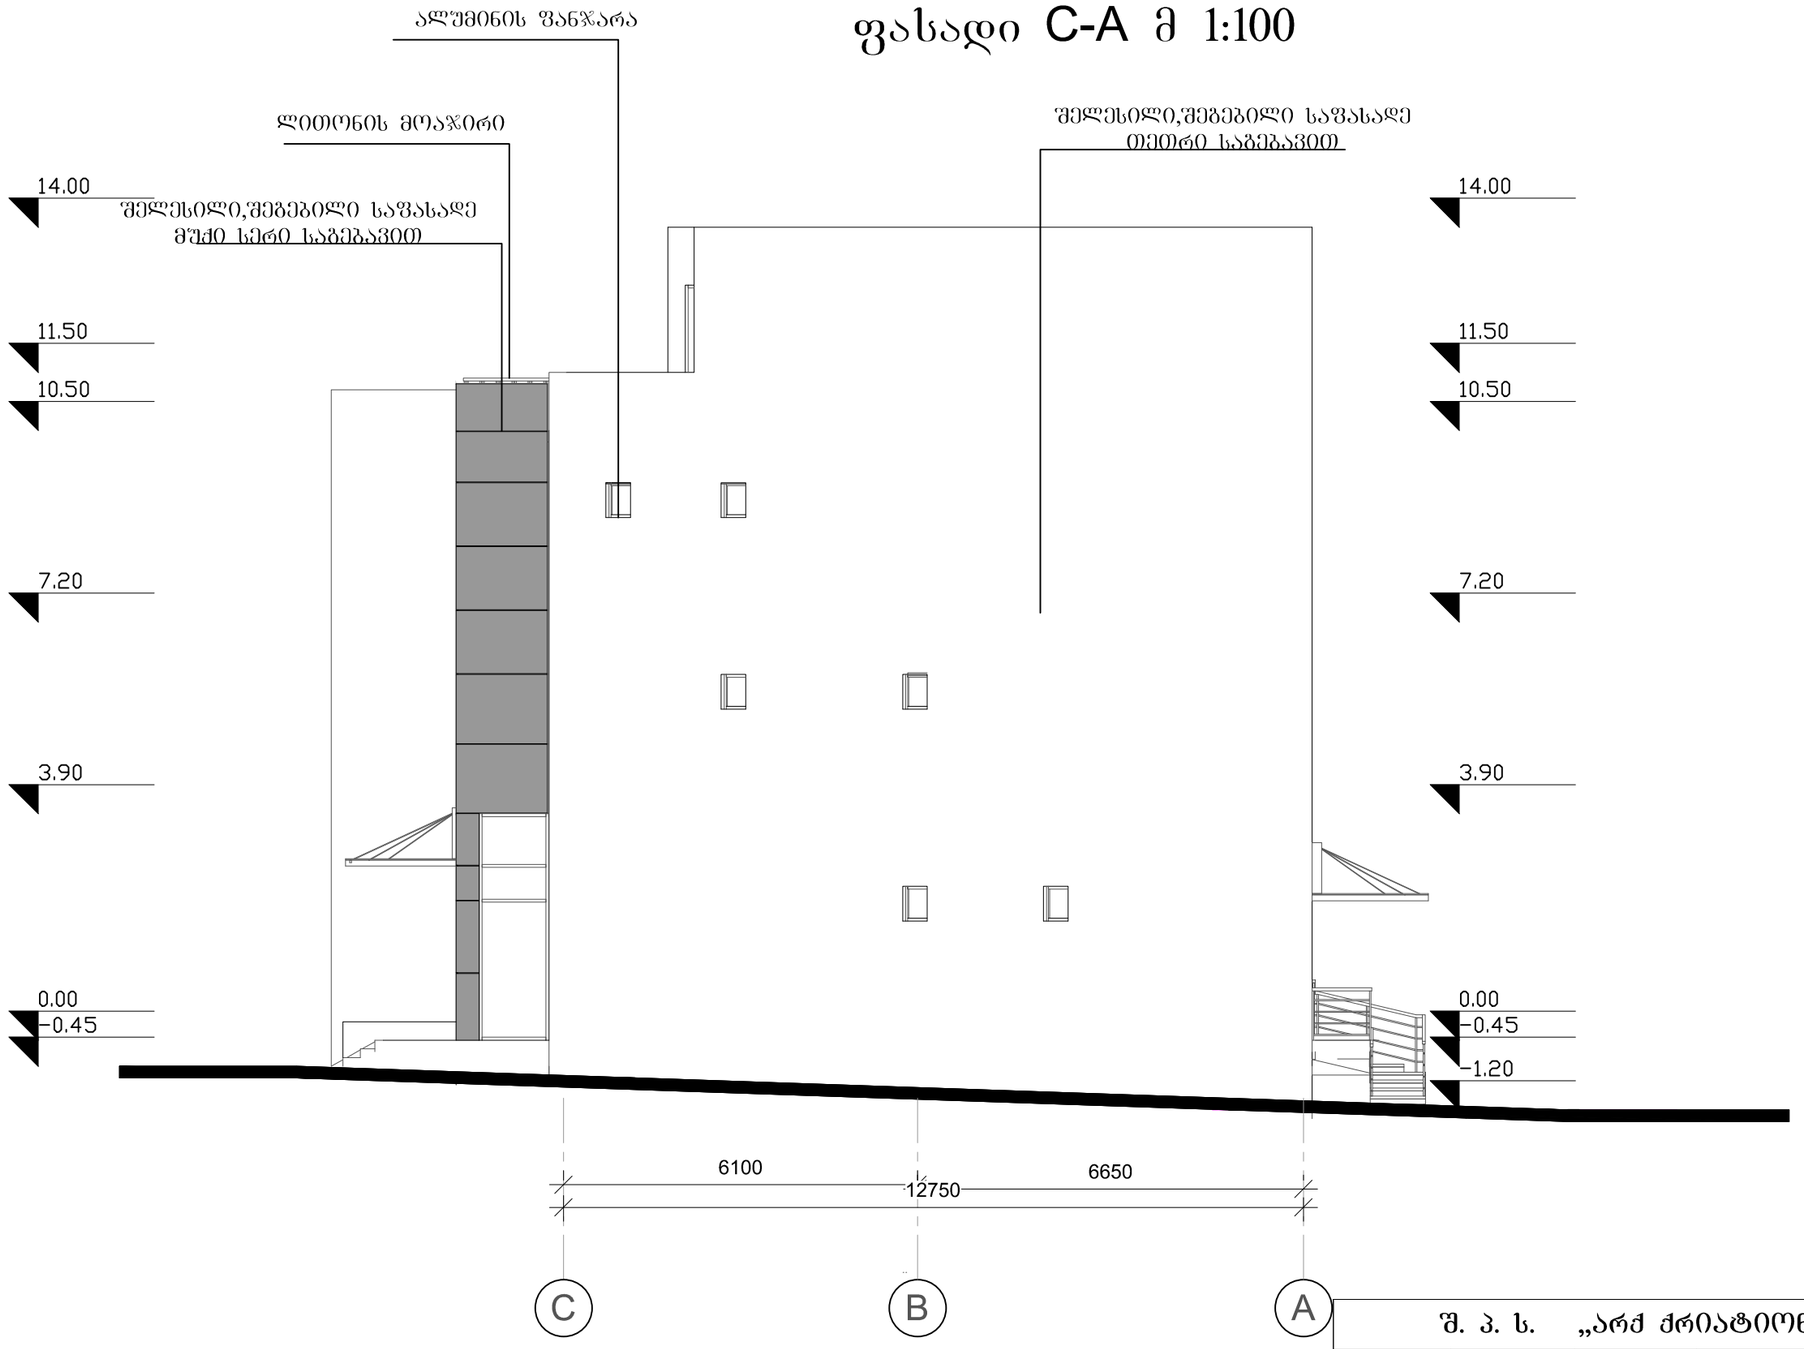

შ. პ. ს. „არქ ქრიატიონ“			2013			
დირექტორი		ო.ხუხაშვილი	სამედიცინო დანიშნულების შენობა ქ.თბილისი ჩაჩავას ქუჩა N1/ლუბლიანას N5			
არქიტექტორი		ო.ხუხაშვილი				
შემსრულებელი		ა.ჯავახიშვილი	ფასადი c-a			
			ფურცელი	ფურც.რ.	მასშტაბი	სტადია
			ა-12	12	1:100	პ.