a b g d e v z T i

-0.10

4.00

2097

1014 871

-2.65

- 0.50

680 720 730 125 550 670 600 490

5.50

±0.00

5.50

5.90

1872

საქართველოს სამხედრო გზა გზის ღერძი

ლესვა და ღებვა მაღალხარისხოვანი თეთრი ფერის საღებავით

ალუმინის ფროფილი

მოპირკეთება ხელოვნური მოსაპირკეთებელი ფილებით
მეტალოპლასმასის პროფილი

მეტალოპლასმასის პროფილი ლესვა და ღებვა მაღალხარისხოვანი თეთრი ფერის საღებავით H=18.72/0.3=62.4

სტადია ფურცელი ფურცლები ქ. თბილისში დიდუბე-ჩუღურეთის რაიონში დავით აღმაშენებლის ხეივანი, 1.6
კმ-ზე (სკ: 01.13.01.016.057) სავაჭრო ობიექტის კორექტირებული პროექტი

შეამოწმა

თ. მურვანიძე

ავტორი შეასრულა

პრ.მთ.ინჟ. რ. ებრალიძე

პრ.მთ.არქ. დირექტორი

S.p.s.
`არქიკოლეგიუმი~

ზ. სილაგაძე

თ. მურვანიძე

რ. ებრალიძე მასშტაბი

a

თ. მურვანიძე

1:100

სიმაღლის განსაზღვრის სქემა

436.00

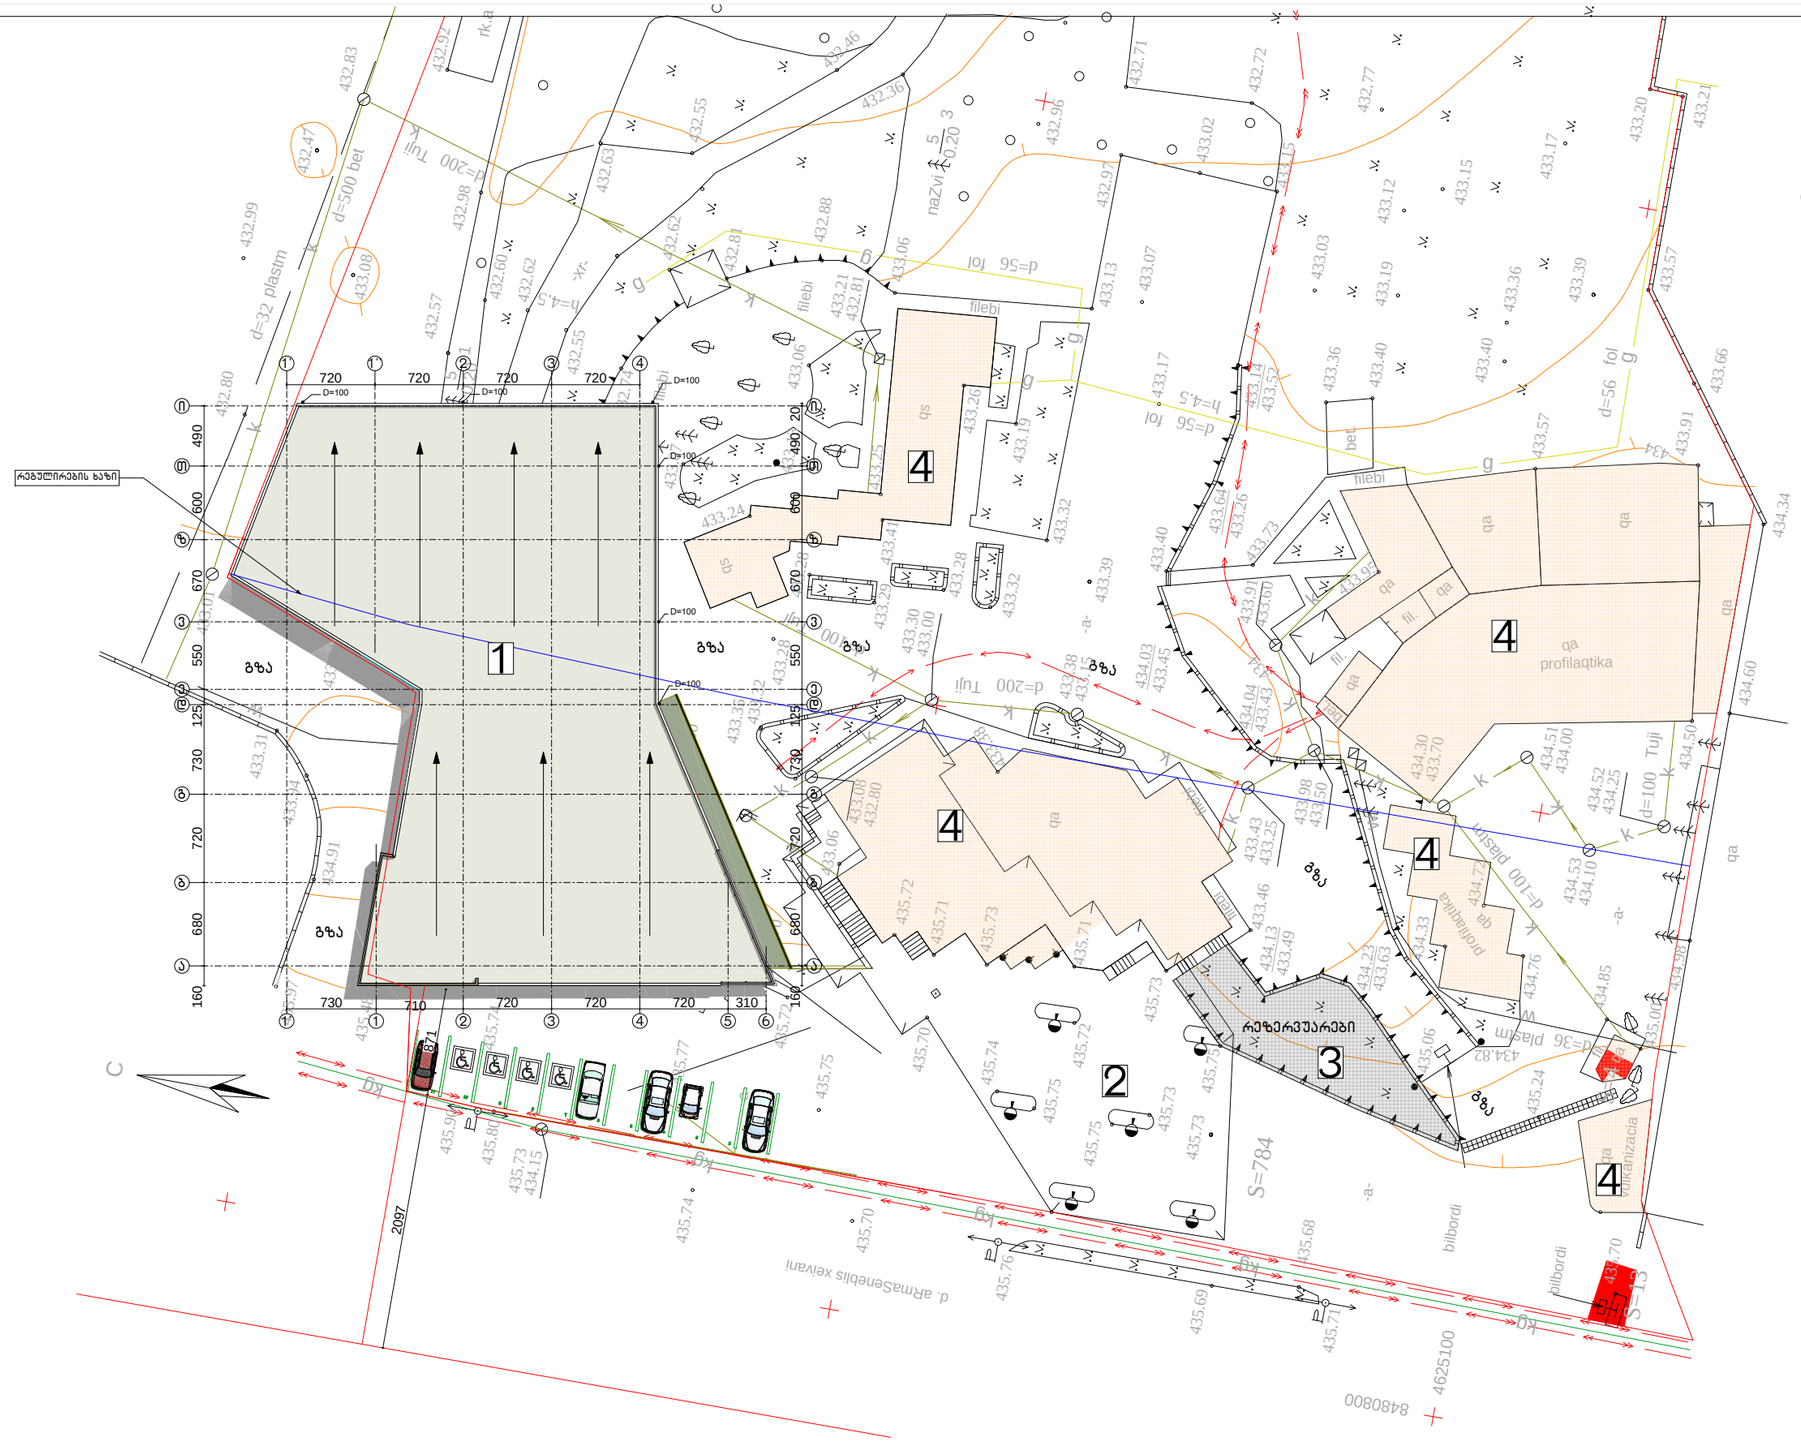

ექსპლიკაცია
1. საპროექტო ობიექტი
2. ბენზინგასამართი სადგური
3. რეზერვუარი
4. არსებული შენობები

ქ. თბილისში დიდუბე-ჩუღურეთის რაიონში დავით აღმაშენებლის ხეივანი, 1.6 კმ-ზე (სქ: 01.13.01.016.057) სავაჭრო ობიექტის კორექტირებული პროექტი				სტადია	ფურცელი	ფურცლები
				ა	01	2
დირექტორი	თ. მურვანიძე					
პრ.მთ.არქ.	თ. მურვანიძე					
პრ.მთ.ინჟ.	ზ. სილაგაძე					
ავტორი	რ. ებრალიძე		სიმაღლის სქემა. გენგეგმა	მასშტაბი	შ.პ.ს. „არქიკოლეგიუმი“	
შეასრულა	რ. ებრალიძე			1:500		
შეამოწმა	თ. მურვანიძე					