

general notes:
საერთო შენიშვნები:

1. ყველა ზომა შემონმდეს სამშენებლო მოედანზე. ძუელავსებლობა გარკვეულ იქნას არქიტექტორთან. მშენებლობის დროს დაშვებულ უხესტობაზე არქიტექტორი პასუხისმგებელი არ არის. მშენებლობის შსვლელობისას საინჟინრო და სამშენებლო სამუმაოების წარმოება რომელის იწვევს პროექტის ცვლილებას დასაშვებია მხოლოდ არქიტექტორის ნებართვის მემთხვევაში. პროექტიდან ნებისმიერი გადახვევა უნდა იქნას დაფიქსირებული და მიხეზები დროულად უნდა შეატყობინონ არქიტექტორსა და სამუმაოთა მნარმოებელს.
2. არქიტექტურული ნიშნული 0.000 შეესაბამება აბსოლუტურ ნისმნულს + 414.00.
3. ზომები მოცემულია მილიმეტრებში.
4. აუცილებელია მშენებლობა წარიმართოს ჯანონმდებლობით განსაზღვრული პროცედურების დაცვით.
5. აუცილებელია შენობა ნაგებობის ექსპლუატაციაში მისაღებად წარსადგენი დოკუმენტაციის ნუსხის გაცნობა.
6. ჯარების გაღების ორიენტაცია დაახუსტეთ გეგმებზე.

specific notes:
პირობითი აღნიშვნები:

index	date	revisions	drawn	checked
ინდექსი	თარიღი	რევიზია	ნახაზი	შემონმებულია

სტუდია 4
ისრაელის არქიტექტორთა ჯგუფი
studio 4

დაკვეთა №
order

დამკვ. client	შპს „სიტი ემ" ს/ნ 204 497 295
მისამ. adress	ქალაქი თბილისი, გუდიაშვილის ქ. № 3 gudiashvili st. 3, Tbilisi
პროექ. project	მრავალფუნქციური შენობა Multi-function building

	name, surname სახელი,გვარი	signature ხელმონერა
დირექტორი პროექტის ავტ. director project author	იური პუჩინსკი iuri puchinski	
მთ.არქიტექტორი Chief Architect	ი.პუჩინსკი i.puchinski	
არქიტექტორი Architect	ქეთი ბოჭოიძე Katie Bochoidze	
არქიტექტორი Architect		

ფორმ. sheet	A3	თარიღი date	2014
სტადია stage	მპ	მასშტ. scale	1 : 500
ნახაზი drawing	გენგეგმა		
ფურცლ. pages		ფურც. page	

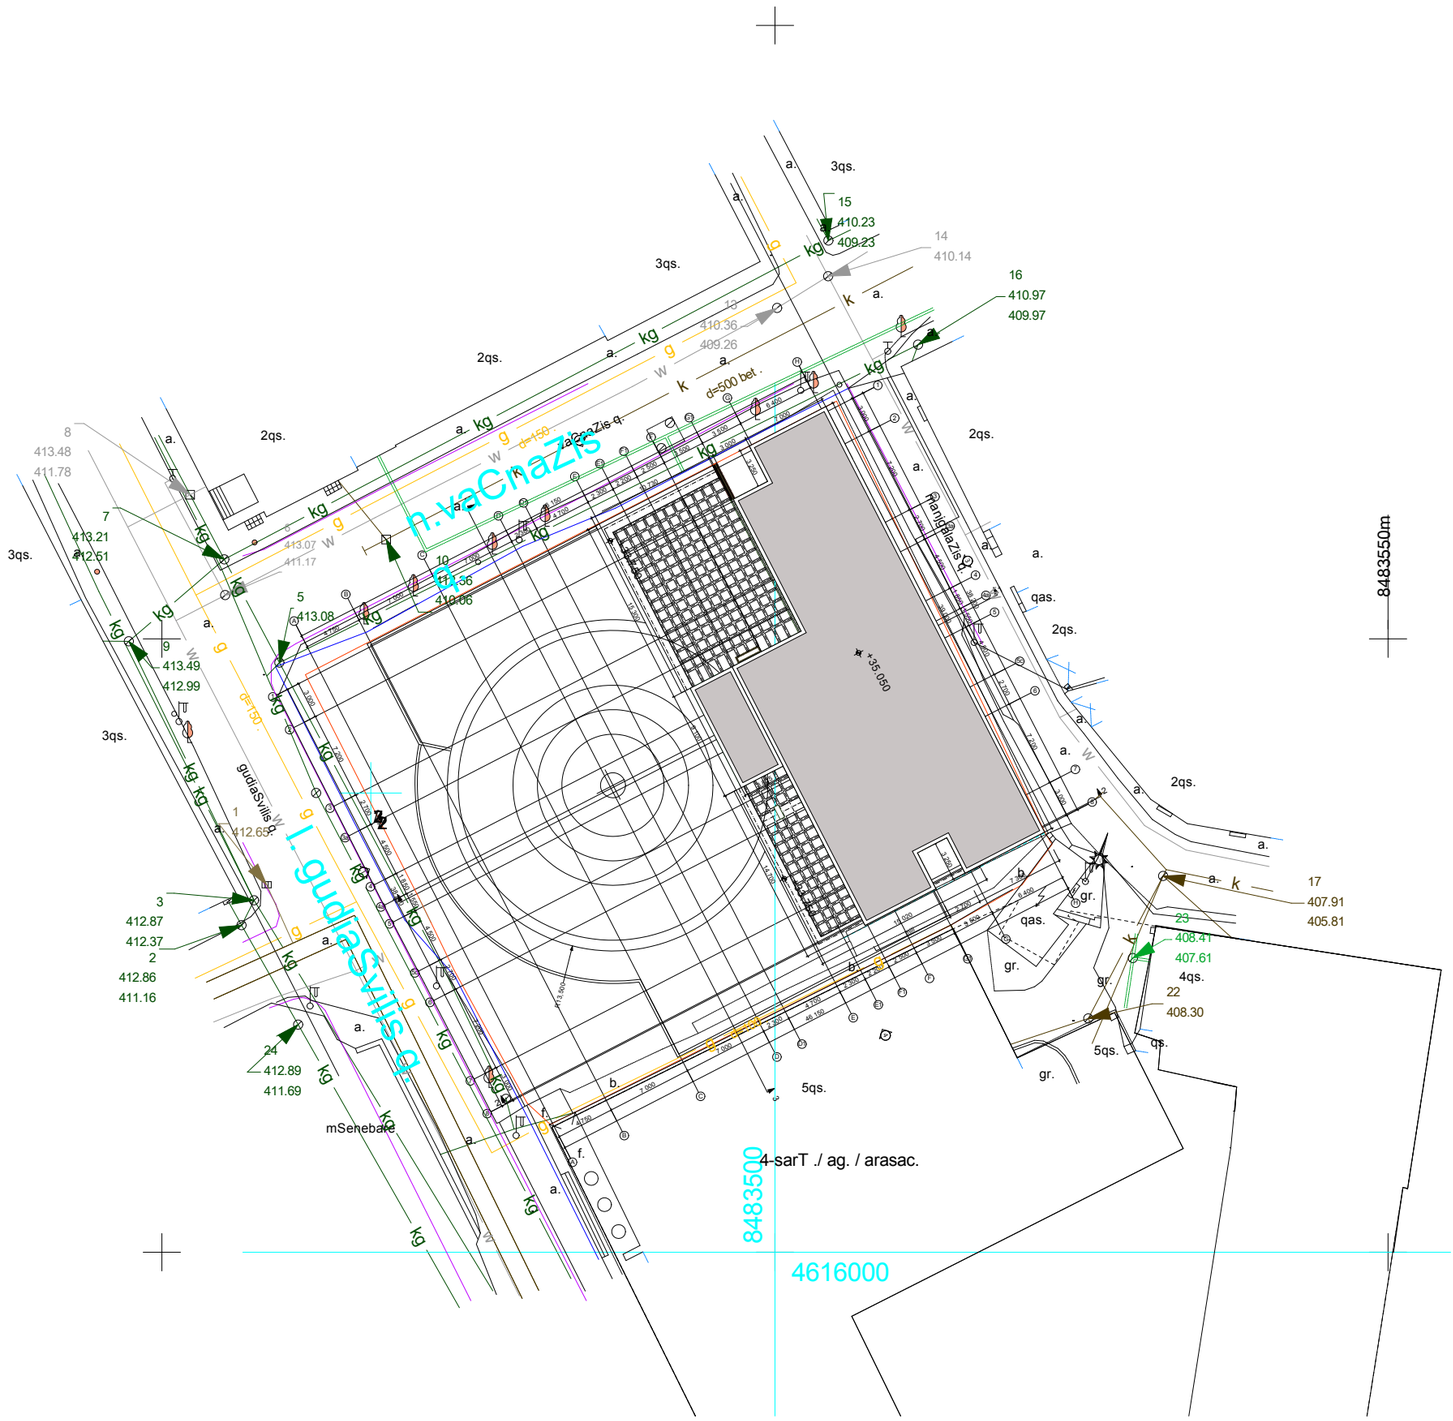

general notes:

საერთო შენიშვნები:

1. ყველა ზომა შემოწმდეს სამშენებლო მოედანზე. შეუთავსებლობა გარკვეულ იქნას არქიტექტორთან. მშენებლობის დროს დაშვებულ უხუსტობაზე არქიტექტორი პასუხისმგებელი არ არის. მშენებლობის შესრულებისას საინჟინრო და სამშენებლო სამუშაობის წარმოება რომელის ეტაპის ცვლილებას დასაშვებია მხოლოდ არქიტექტორის ნებართვის მიმთხვევაში. პროექტიდან ნებისმიერი გადახვევა უნდა იქნას დაფიქსირებული და მიხეზები დროულად უნდა შეატყობინონ არქიტექტორსა და სამუშაოთა მწარმოებელს.
2. არქიტექტურული ნიშნული 0.000 შეესაბამება აბსოლუტურ ნიშნულს + 414.00.
3. ზომები მოცემულია მილიმეტრებში.
4. აუცილებელია მშენებლობა წარიმართოს ჯანრმთელობით განსაზღვრული პროცედურების დაცვით.
5. აუცილებელია შენობა ნაგებობის უსაფრთხოებაში მისაღებად წარსადგენი დოკუმენტაციის ნუსხის გაცნობა.
6. ჯარების გაღების ორიენტაცია დაახუსტეთ გეგმებზე.

specific notes:

პირობითი აღნიშნები:

index	date	revisions	drawn	checked
ინდექსი	თარიღი	რევიზია	ნახაზი	შემოწმებულია

სტუდია 4
ისრაელის არქიტექტორთა ყგუფი
studio 4

დაკვეთა № order	
დამკვ. client	შპს ,,სიტი ემ" ს/კ 204 497 295
მისამ. adress	ქალაქი თბილისი, გუდიაშვილის ქ. № 3 gudiashvili st. 3, Tbilisi
პროექტ. project	მრავალფუნქციური შენობა Multi-function building

	name, surname სახელი,გვარი	signature ხელმოწერა
დირექტორი პროექტის ავტ. director project author	იური პუჩინსკი iuri puchinski	
მთ.არქიტექტორი Chief Architect	ი.პუჩინსკი i.puchinski	
არქიტექტორი Architect	ქეთი ბოჭოიძე Katie Bochoidze	
არქიტექტორი Architect		

ფორმ. sheet	A3	თარიღი date	2014
სტადია stage	მპ	მასშტ. scale	1 : 500
ნახაზი drawing	გენგეგმა		
ფურცელ. pages		ფურც. page	