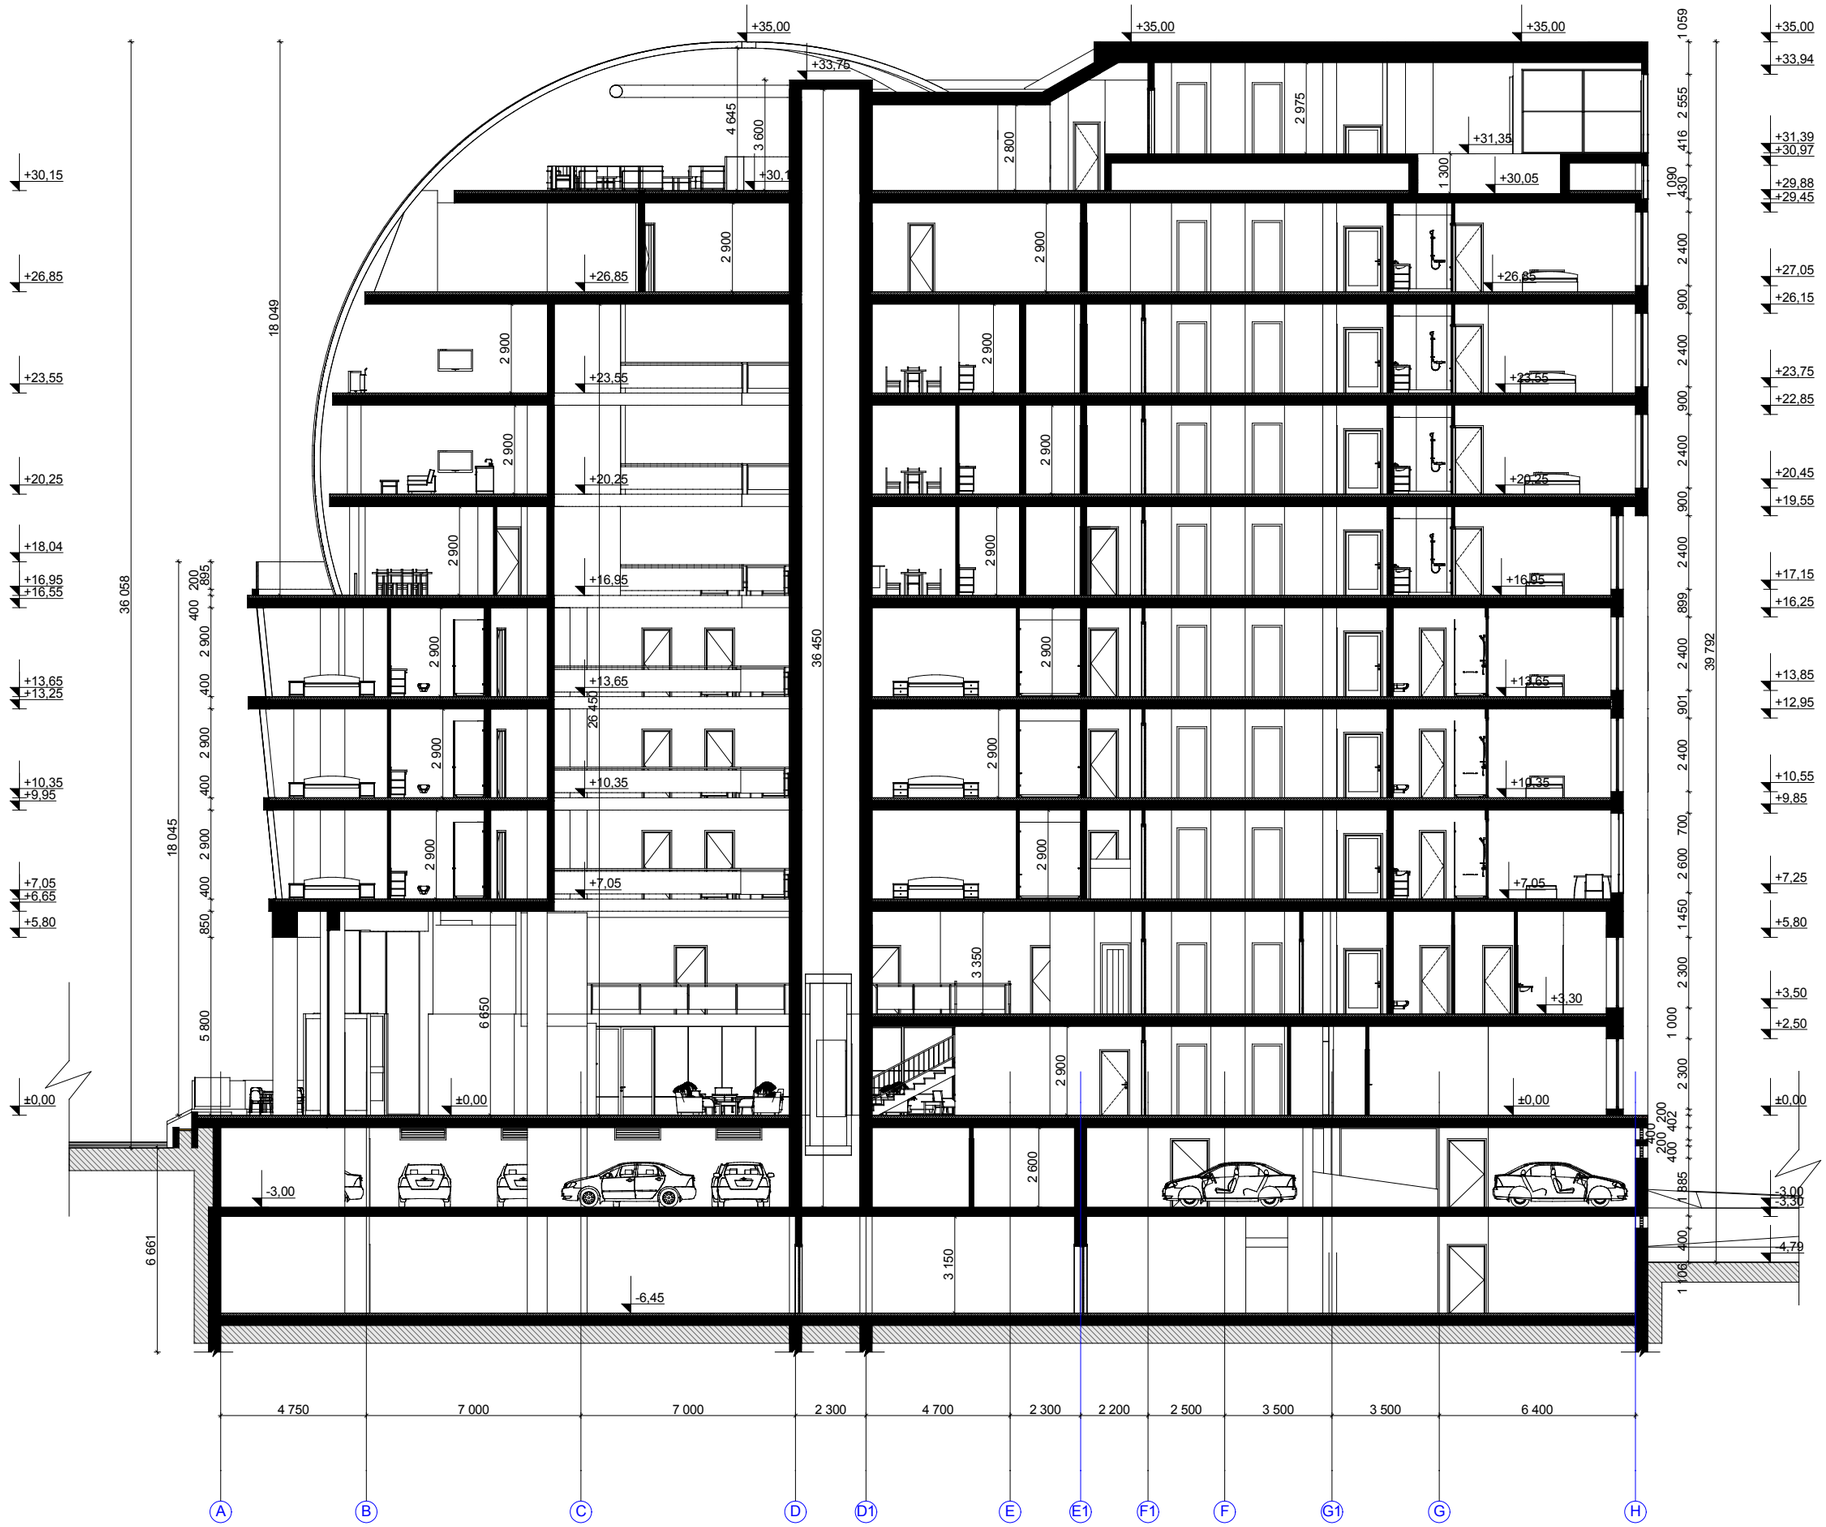

general notes:
საერთო შენიშვნები:

1. ყველა ზომა შემოწმდეს სამშენებლო მოედანზე.
   შეუთანხმებლობა გარკვეული იქნას არქიტექტორთან.
   მშენებლობის ტროს დამკვეთს უხუსტობაზე არქიტექტორი პასუხისმგებელი არ არის.
   მშენებლობის მწყობრიობისას საინჟინრო და სამშენებლო სამუშაოების
   წარმოება რომელის ობვეს პროექტის ცვლილებას დასაშვებია მხოლოდ არქიტექტორის ნებართვის მემთხვევაში.
   პროექტიდან ნებისმიერი გადახვევა უნდა იქნას დადოკუმენტირებული და მიზეზები დროულად უნდა შეატყობინონ არქიტექტორსა და სამუშაოთა მწარმოებელს.
2. არქიტექტურული ნიშნული 0.000 შეესაბამება აბსოლუტურ ნიშნულს + 414.00.
3. ზომები მოცემულია მილიმეტრებში.
4. აუცილებელია მშენებლობა წარიმართოს კანონმდებლობით განსაზღვრული პროცედურების დაცვით.
5. აუცილებელია შენობა ნაგებობის ექსპლუატაციაში მისაღებად წარსადგენი დოკუმენტაციის ნუსხის გაცნობა.
6. კარების გაღების ორიენტაცია დაახუსტეთ გეგმებზე.

specific notes:
პირობითი აღნიშნები:

index ინდექსი	date თარიღი	revisions რევიზია	drawn ნახაზი	checked შემოწმებულია

სტუდია 4
ისრაელის არქიტექტორთა კავშირი
studio 4

დაკვეთა № order	
დამკვ. client	შპს ,,სიტი ექ" ს/კ 204 497 295
მისამ. adress	ქალაქი თბილისი, გუდიაშვილის ქ. № 3 gudiashvili st. 3, Tbilisi
პროექ. project	მრავალფუნქციური შენობა Multi-function building

	name, surname სახელი,გვარი	signature ხელმოწერა
დირექტორი პროექტის ავტ. director project author	იური პუჩინსკი iuri puchinski	
მთ.არქიტექტორი Chief Architect	ი.პუჩინსკი i.puchinski	
არქიტექტორი Architect	ქეთი ბოჭოიძე Katie Bochoidze	

ფორმ. sheet	A1	თარიღი date	2014
სტადია stage	მპ	მასშტაბი scale	1 : 100
ნახაზი drawing	ჭრილი 1-1		
ფურცელ. pages		ფურც. page	

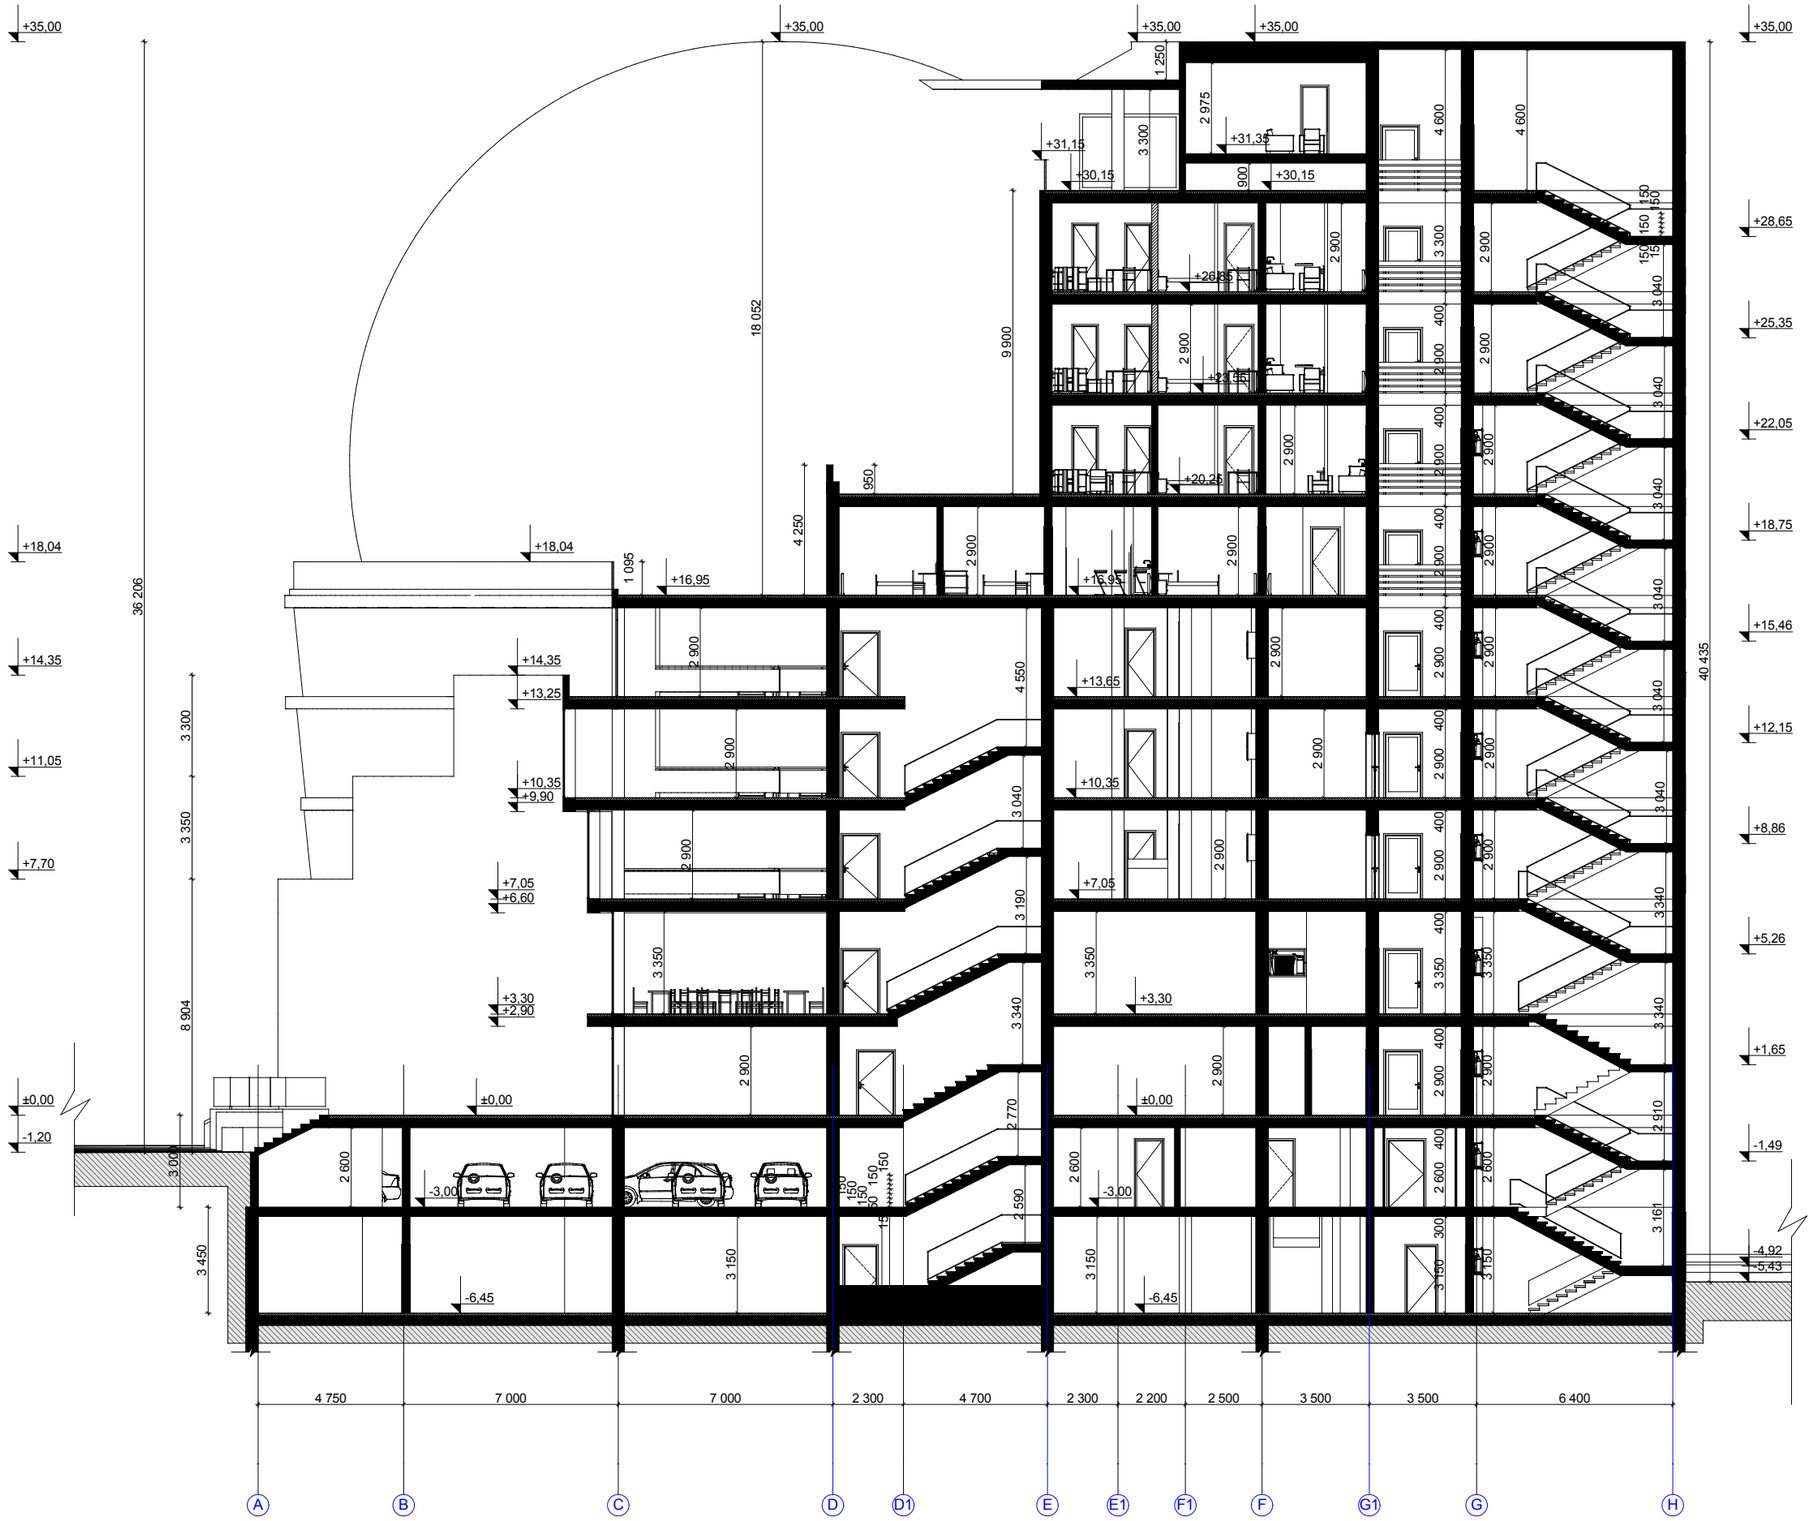

general notes:
საერთო შენიშვნები:

1. ყველა ზომა შემონმდეს სამშენებლო მოედანზე. შეუთავსებლობა გარკვეულ იქნას არქიტექტორთან. მშენებლობის დროს დამვებულ უზუსტობაზე არქიტექტორი პასუხისმგებელი არ არის. მშენებლობის მსვლელობისას საინჟინრო და სამშენებლო სამუშაოების წარმოება რომელის იწვევს პროექტის ცვლილებას დასაშვებია მხოლოდ არქიტექტორის ნებართვის შემთხვევაში. პროექტიდან ნებისმიერი გადახვევა უნდა იქნას დაფიქსირებული და მიზუზები დროულად უნდა მეატყობინონ არქიტექტორსა და სამუშაოთა მწარმოებელს.
2. არქიტექტურული ნიშნული 0.000 შეესაბამება აბსოლუტურ ნისმნულს + 414.00.
3. ზომები მოცემულია მილიმეტრებში.
4. აუცილებელია მშენებლობა წარიმართოს კანონმდებლობით განსაზღვრული პროცედურების დაცვით.
5. აუცილებელია შენობა ნაგებობის ექსპლუატაციაში მისაღებად წარსადგენი დოკუმენტაციიის ნუსხის გაცნობა.
6. კარების გაღების ორიენტაცია დააზუსტეთ გეგმებზე.

specific notes:
პირობითი აღნიშვნები:

index	date	revisions	drawn	checked
ინდექსი	თარიღი	რევიზია	ნახაზი	შემოწმებულია

სტუდია 4
ისრაელის
არქიტექტორთა ჯგუფი
studio 4

დაკვეთა № order	
დამკვ. client	შპს ,,სიტი ემ" ს/ნ 204 497 295
მისამ. adress	ქალაქი თბილისი, გუდიაშვილის ქ. № 3 gudiashvili st. 3, Tbilisi
პროექ. project	მრავალფუნქციური შენობა Multi-function building

	name, surname სახელი,გვარი	signature ხელმოწერა
დირექტორი პროექტის ავტ. director project author	იური პუჩინსკი iuri puchinski	
მთ.არქიტექტორი Chief Architect	ი.პუჩინსკი i.puchinski	
არქიტექტორი Architect	ქეთი ბოჭოიძე Katie Bochoidze	

ფორმ. sheet	A1	თარიღი date	2014
სტადია stage	მპ	მასშტ. scale	1 : 100
ნახაზი drawing	ჭრილი 2-2		
ფურცლ. pages		ფურც. page	

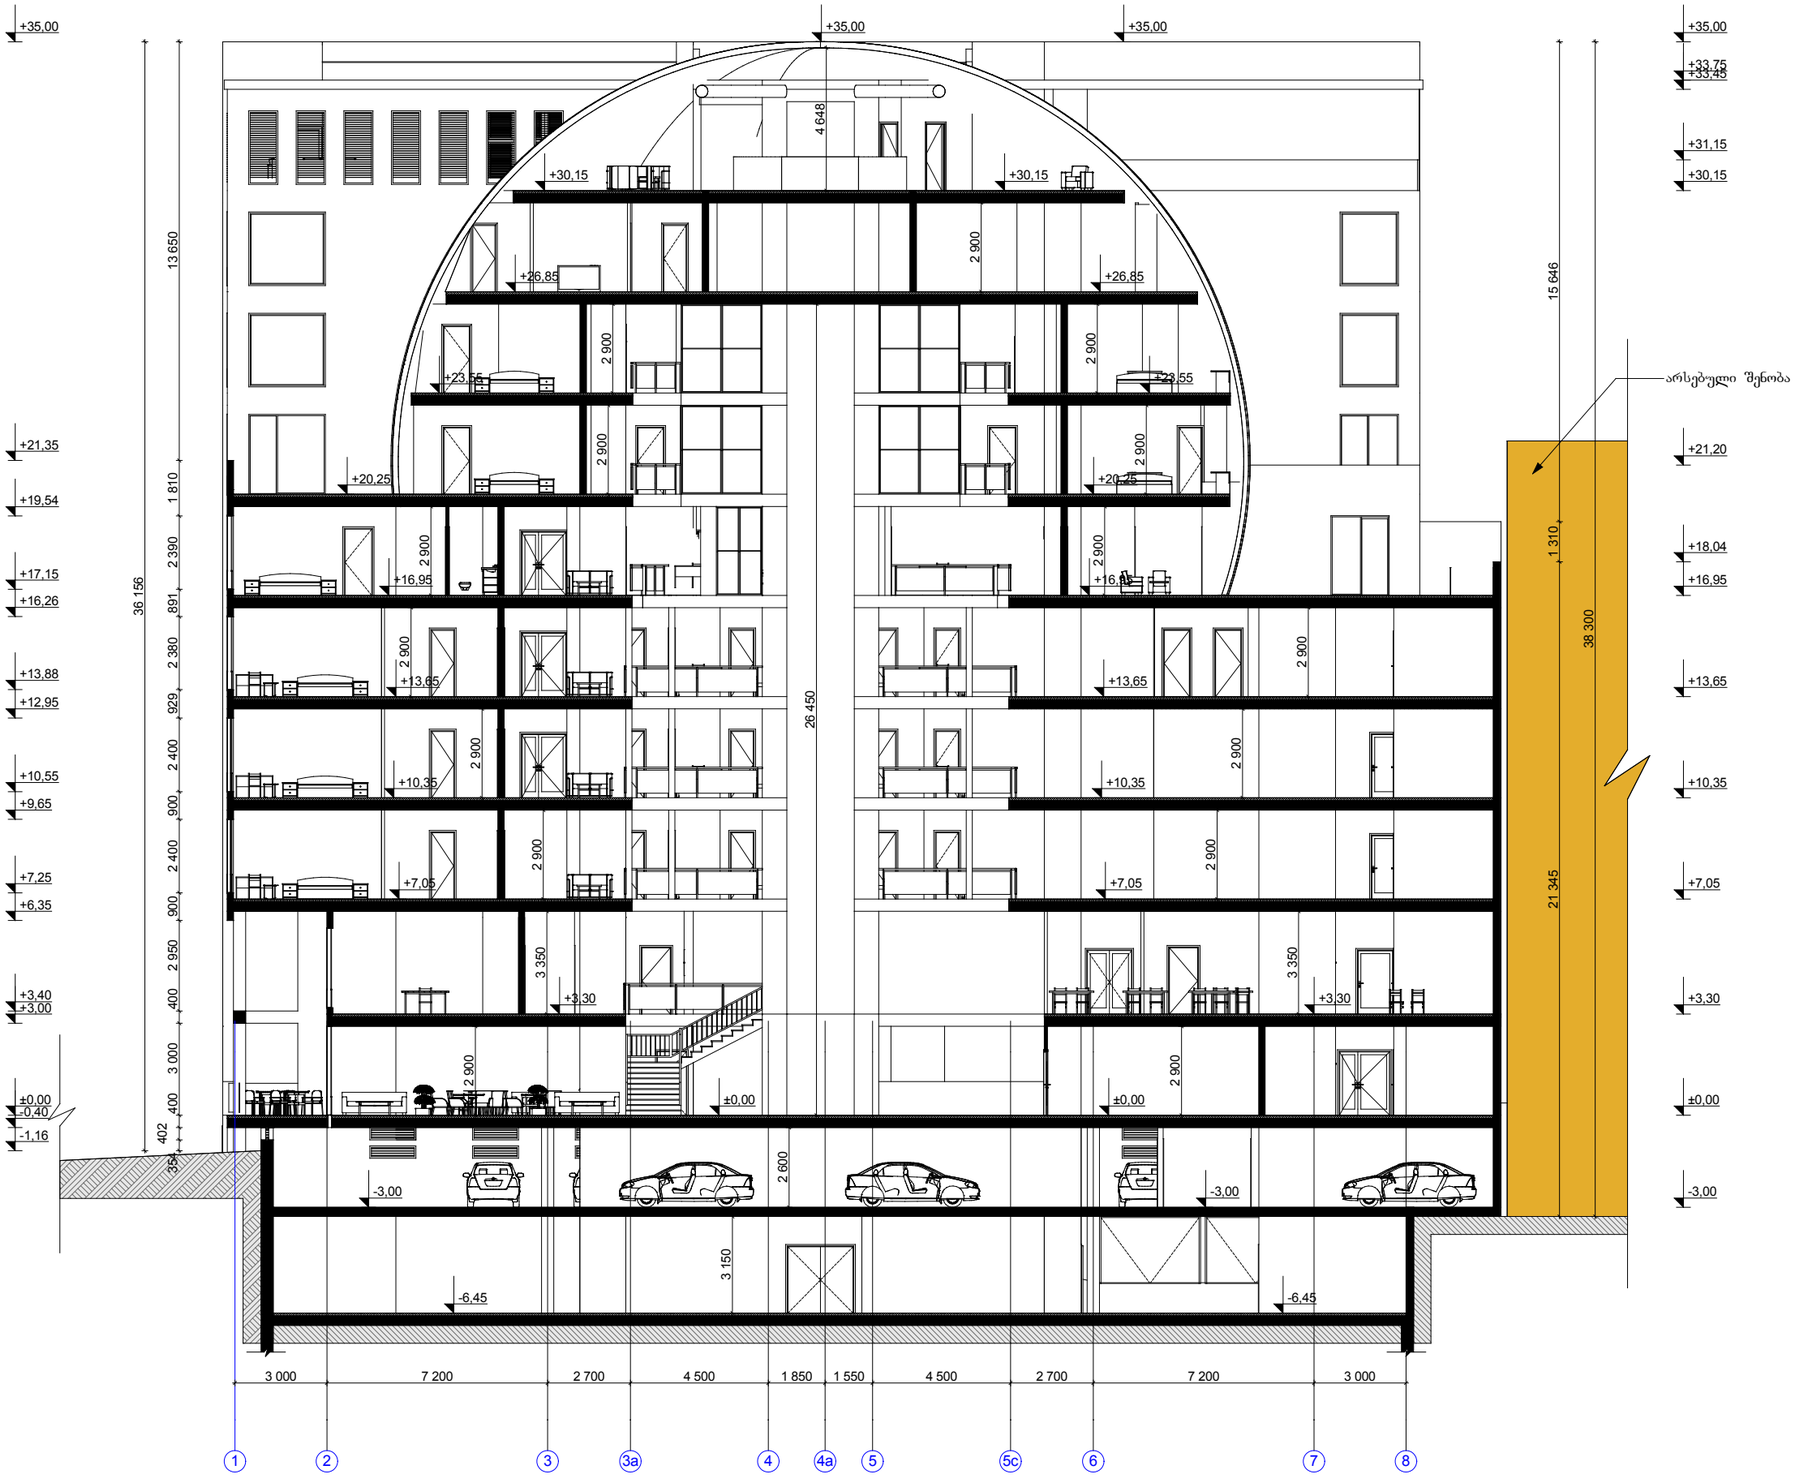

general notes:
საერთო შენიშვნები:

1. ყველა ზომა შემონმდეს სამშენებლო მოედანზე. შეუთავსებლობა გარკვეულ იქნას არქიტექტორთან. მშენებლობის დროს დამვებულ უზესტობაზე არქიტექტორი პასუხისმგებელი არ არის. მშენებლობის მსვლელობისას საინჟინრო და სამშენებლო სამუშაოების წარმოება რომელის იწვევს პროექტის ცვლილებას დასაშვებია მხოლოდ არქიტექტორის ნებართვის მემთხვევაში. პროექტიდან ნებისმიერი გადახვევა უნდა იქნას დაფიქსირებული და მიხეზები დროულად უნდა მეატყობინონ არქიტექტორსა და სამუშაოთა მწარმოებელს.
2. არქიტექტურული ნიშნული 0.000 შეესაბამება აბსოლუტურ ნისმნულს + 414.00.
3. ზომები მოცემულია მილიმეტრებში.
4. აუცილებელია მშენებლობა წარიმართოს ჯანონმდებლობით განსაზღვრული პროცედურების დაცვით.
5. აუცილებელია შენობა ნაგებობის ექსპლუატაციაში მისაღებად წარსადგენი დოკუმენტაციის ნუსხის გაცნობა.
6. ჯარების გაღების ორიენტაცია დააზუსტეთ გეგმებზე.

specific notes:
პირობითი აღნიშვნები:

index	date	revisions	drawn	checked
ინდექსი	თარიღი	რევიზია	ნახაზი	შემოწმებულია

სტუდია 4
ისრაელის
არქიტექტორთა ჯგუფი
studio 4

დაკვეთა № order	
დამკვ. client	შპს ,,სიტი ემ" ს/ნ 204 497 295
მისამ. adress	ქალაქი თბილისი, გუდიაშვილის ქ. № 3 gudiashvili st. 3, Tbilisi
პროექ. project	მრავალფუნქციური შენობა Multi-function building

	name, surname სახელი,გვარი	signature ხელმოწერა
დირექტორი პროექტის ავტ. director project author	იური პუჩინსკი iuri puchinski	
მთ.არქიტექტორი Chief Architect	ი.პუჩინსკი i.puchinski	
არქიტექტორი Architect	ქეთი ბოჭოიძე Katie Bochoidze	
არქიტექტორი Architect		

ფორმ. sheet	A1	თარიღი date	2014
სტადია stage	მპ	მასშტ. scale	1 : 100
ნახაზი drawing	ჭრილი 3-3		
ფურცლ. pages		ფურც. page	